



PLANIMETRIA FONDAZIONI CP E-DISTRIBUZIONE MELFI - scala 1:200

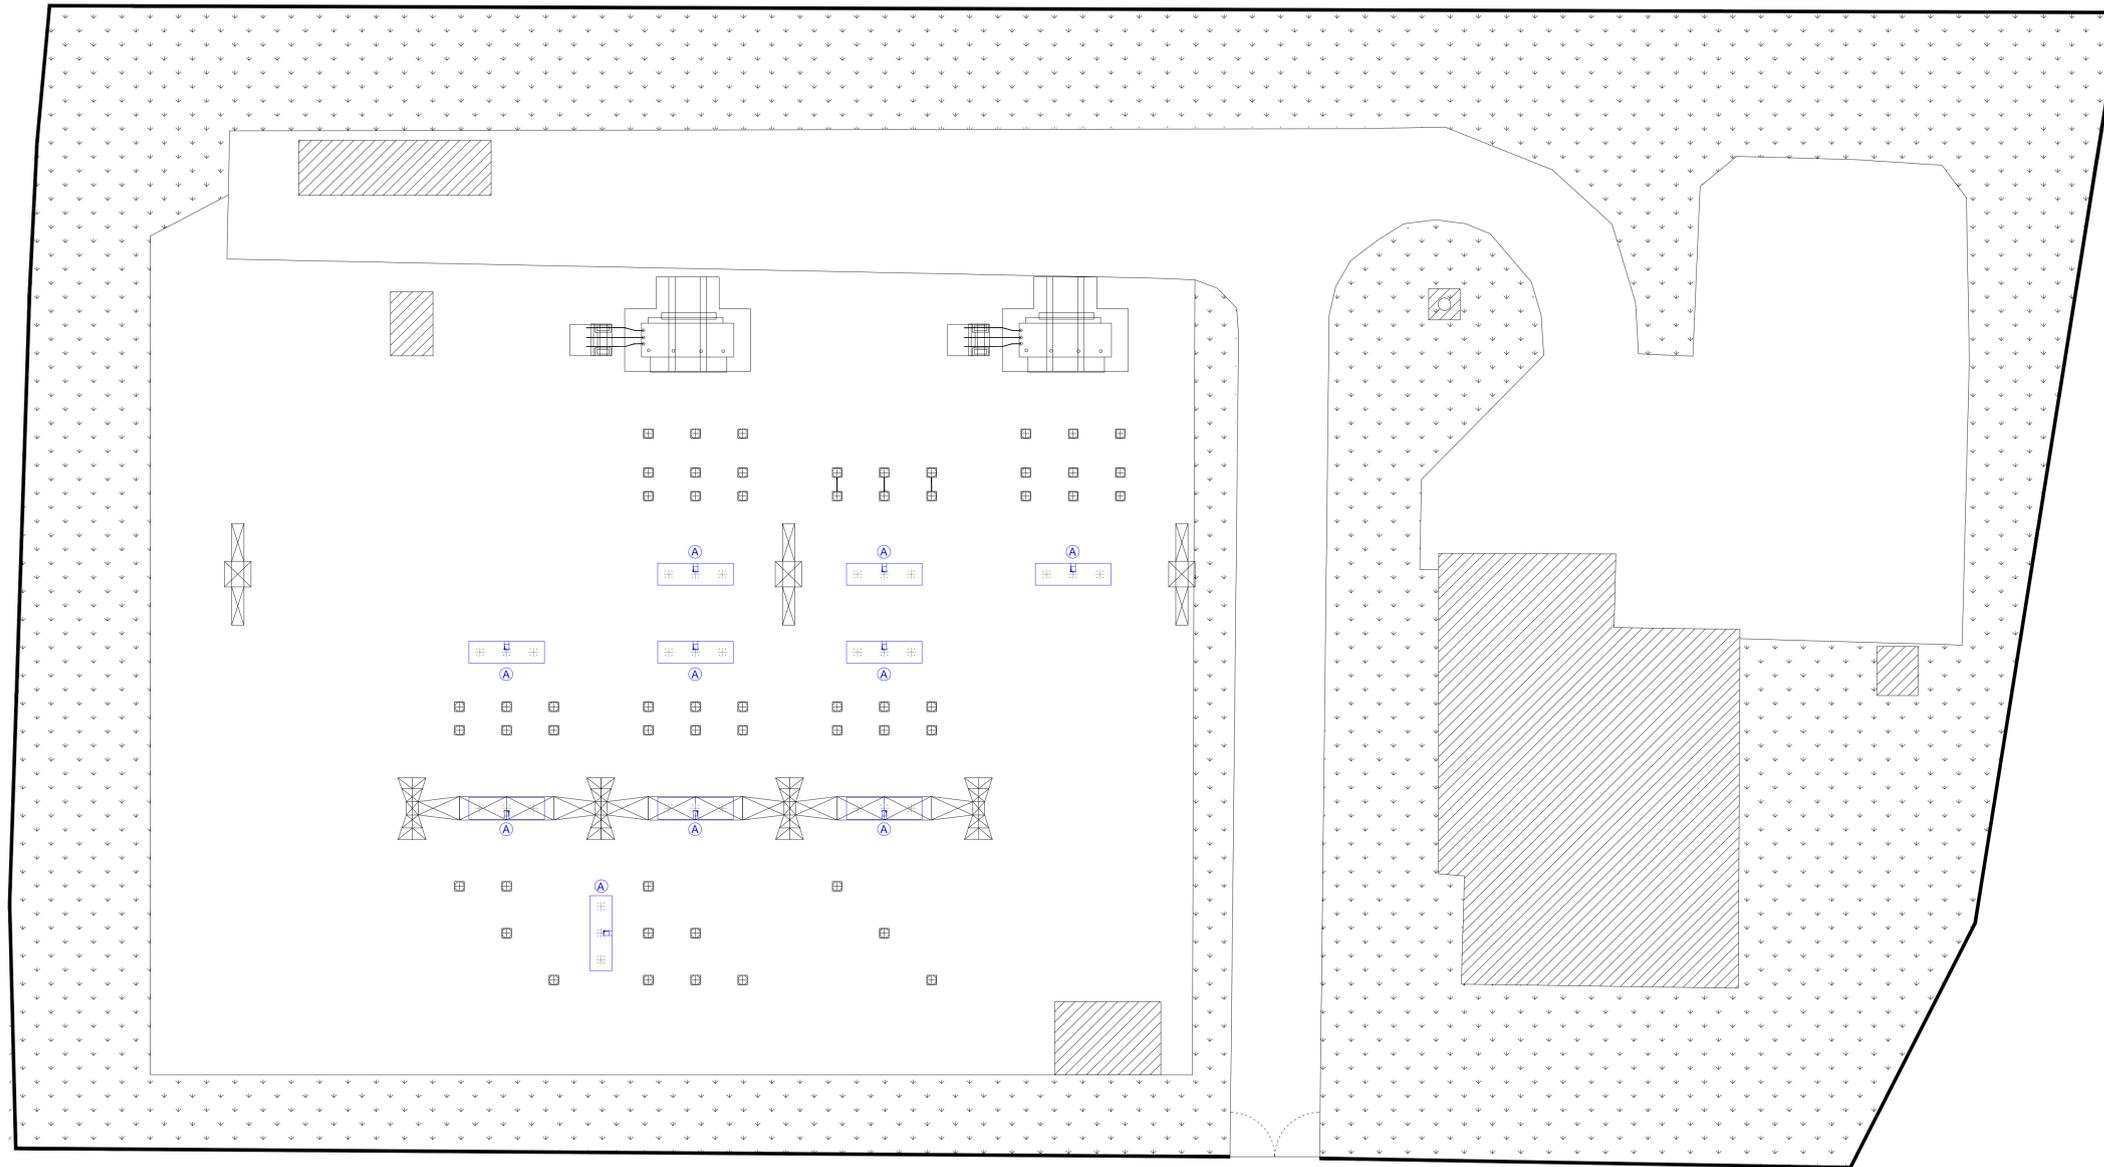

LEGENDA	
N.	Descrizione
A	Nuova fondazione sezionatore 1250 A da realizzare su quanto già esistente (Particolare A)
OPERE ESISTENTI	
OPERE DA REALIZZARE	

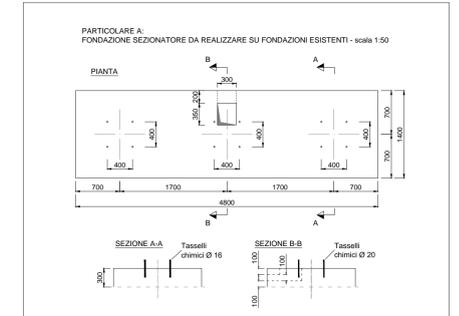

Committente: RWE RENEWABLES ITALIA S.R.L. via Andrea Doria, 41/G - 00192 Roma P.IVA/C.F. 06400370968					
PARCO EOLICO "VENUSIA"					
Documento: PROGETTO DEFINITIVO		N° Documento: PEVE_E_05.4_OR			
ID PROGETTO: PEVE	DISCIPLINA: P	TIPOLOGIA: D FORMATO: 610x1050			
Elaborato: Planimetria delle fondazioni CP Melfi Opere di Rete					
FOGLIO: 1 di 1	SCALA: 1:50 - 1:200	Nome file: PEVE_E_05.4_OR_Planimetria delle fondazioni CP Melfi Opere di Rete - 10041.pdf			
Progettazione: <small> S.p.A. con sede in Venosa (FG) Via Garibaldi, 10 71021 Venosa (FG) Azienda con sistema gestione qualità Certificata n. 81 101 1013 </small>	Progettista: dott. Ing. Nicola Forte				
Rev.	Data Revisione	Descrizione Revisione	Redatto	Controllato	Approvato
01	10/07/2020	Integrazioni E-Distrib.	Ten Project srl - RC	Ten Project srl - MO	RWE
00	06/11/2019	PRIMA EMISSIONE	Ten Project srl - AC	Ten Project srl - MO	RWE