

SPECIE ARBOREA AUTOCTONA (LENTISCO O SIMILARI)




SPECIE ARBOREA AUTOCTONA (CYTISUS VILLOSUS O SIMILARI)




SPECIE ERBACEA AUTOCTONA (FESTUCA ARUNDINACAE O SIMILARI)



SISTEMAZIONE A VERDE SEZIONE TIPO IN RILEVATO

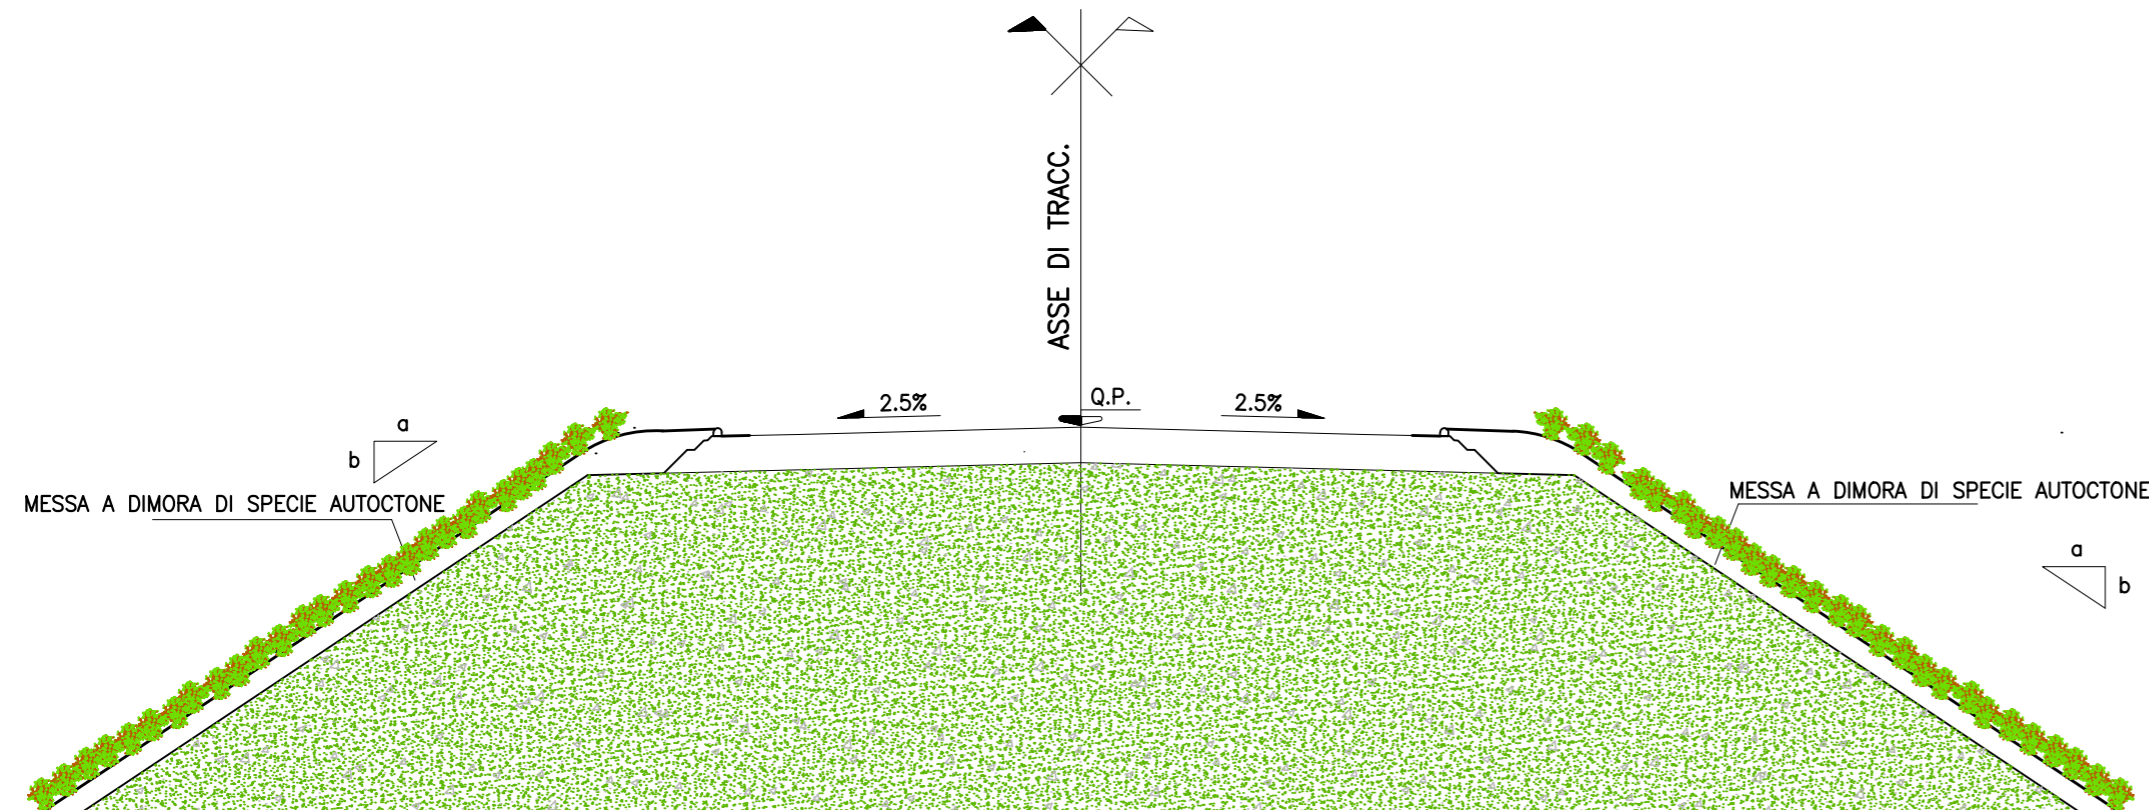

SISTEMAZIONE A VERDE SEZIONE TIPO IN SCAVO

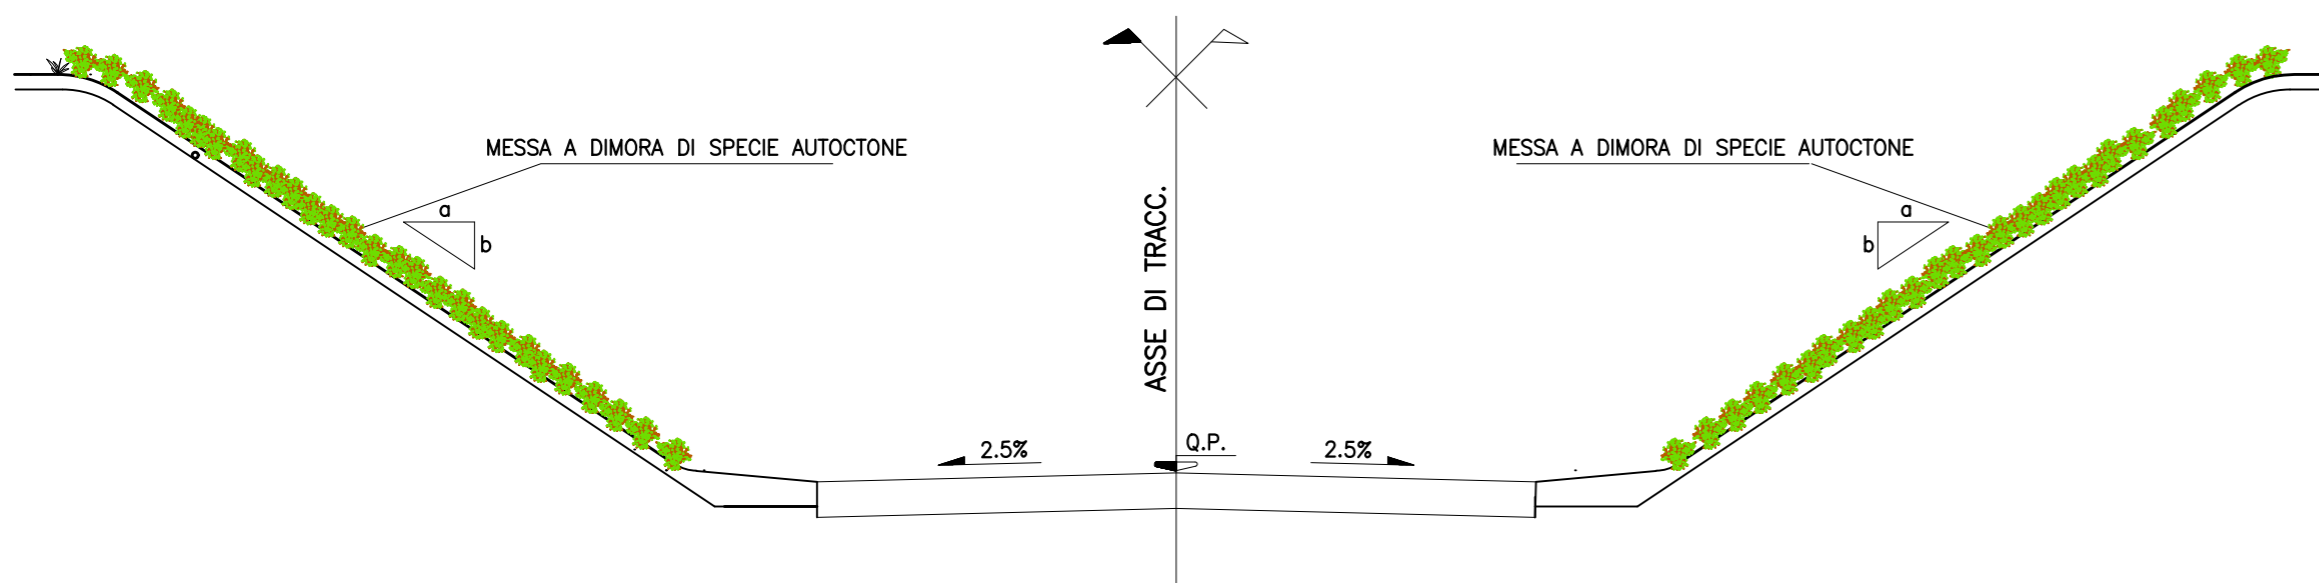

REGIONE BASILICATA
 PROVINCIA DI POTENZA
 COMUNE DI MONTEMILONE
 COMUNE DI VENOSA



AUTORIZZAZIONE UNICA
 ex. d.lgs. 387/03

Progetto Definitivo per la realizzazione del parco eolico "SERRA LONGA" e relative opere connesse nel comune di VENOSA e MONTEMILONE (Pz)

Titolo elaborato

A.16.d.2 - Elaborati tipologici per i diversi interventi di mitigazione

Codice elaborato

COMMESSA	FASE	ELABORATO	REV.
F0355	A	T35	A

Riproduzione o consegna a terzi solo dietro specifica autorizzazione.

Scala

1:100

DATA	DESCRIZIONE	REDATTO	VERIFICATO	APPROVATO
Ottobre 2020	Prima emissione	FTR	GDS	GMA

Proponente

Crono Rinnovabili s.r.l.
 Largo Augusto 3
 20122 Milano



Progettazione



F4 Ingegneria srl
 Via Di Giura - Centro direzionale, 85100 Potenza
 Tel: +39 0971 1944797 - Fax: +39 0971 55452
 www.f4ingegneria.it - f4ingegneria@pec.it

Il Direttore Tecnico
 (ing. Giovanni DI SANTO)



Società certificata secondo la norma UNI-EN ISO 9001:2015 per l'erogazione di servizi di ingegneria nei settori: civile, idraulica, acustica, energia, ambiente (settore IAF: 34).

