

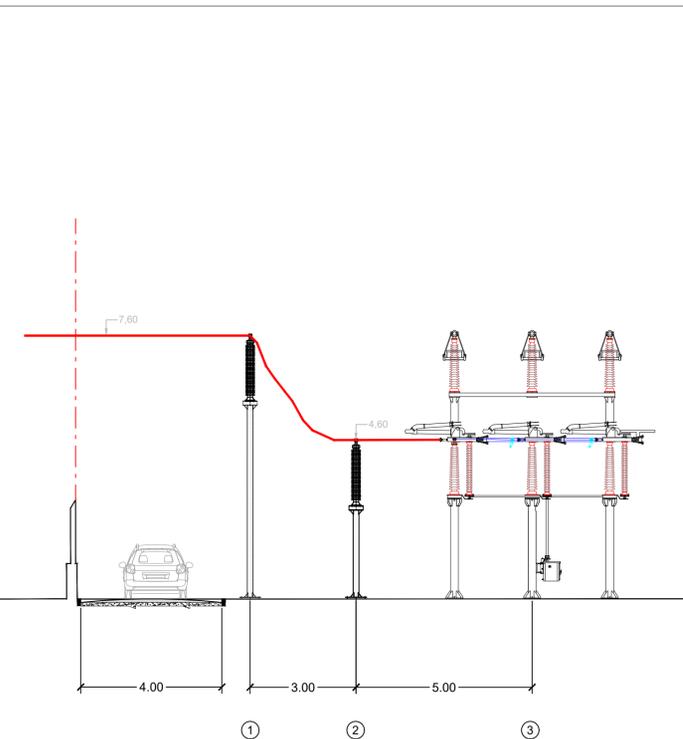
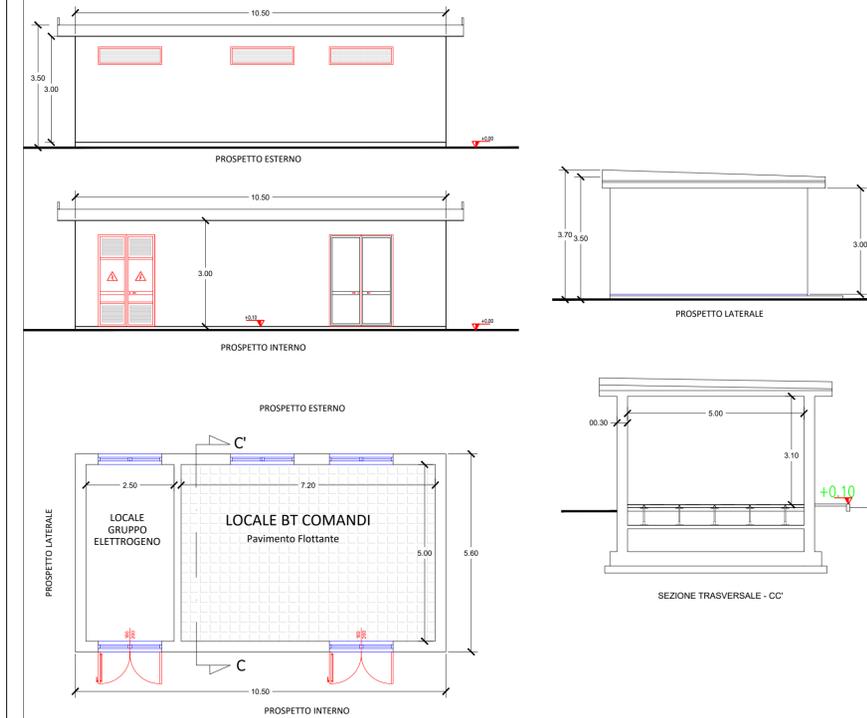


LEGENDA

-  Altri produttori
-  SE di Raccolta "CONDOMINIO 4" 150 kV
-  Cavo aereo AT 150 kV

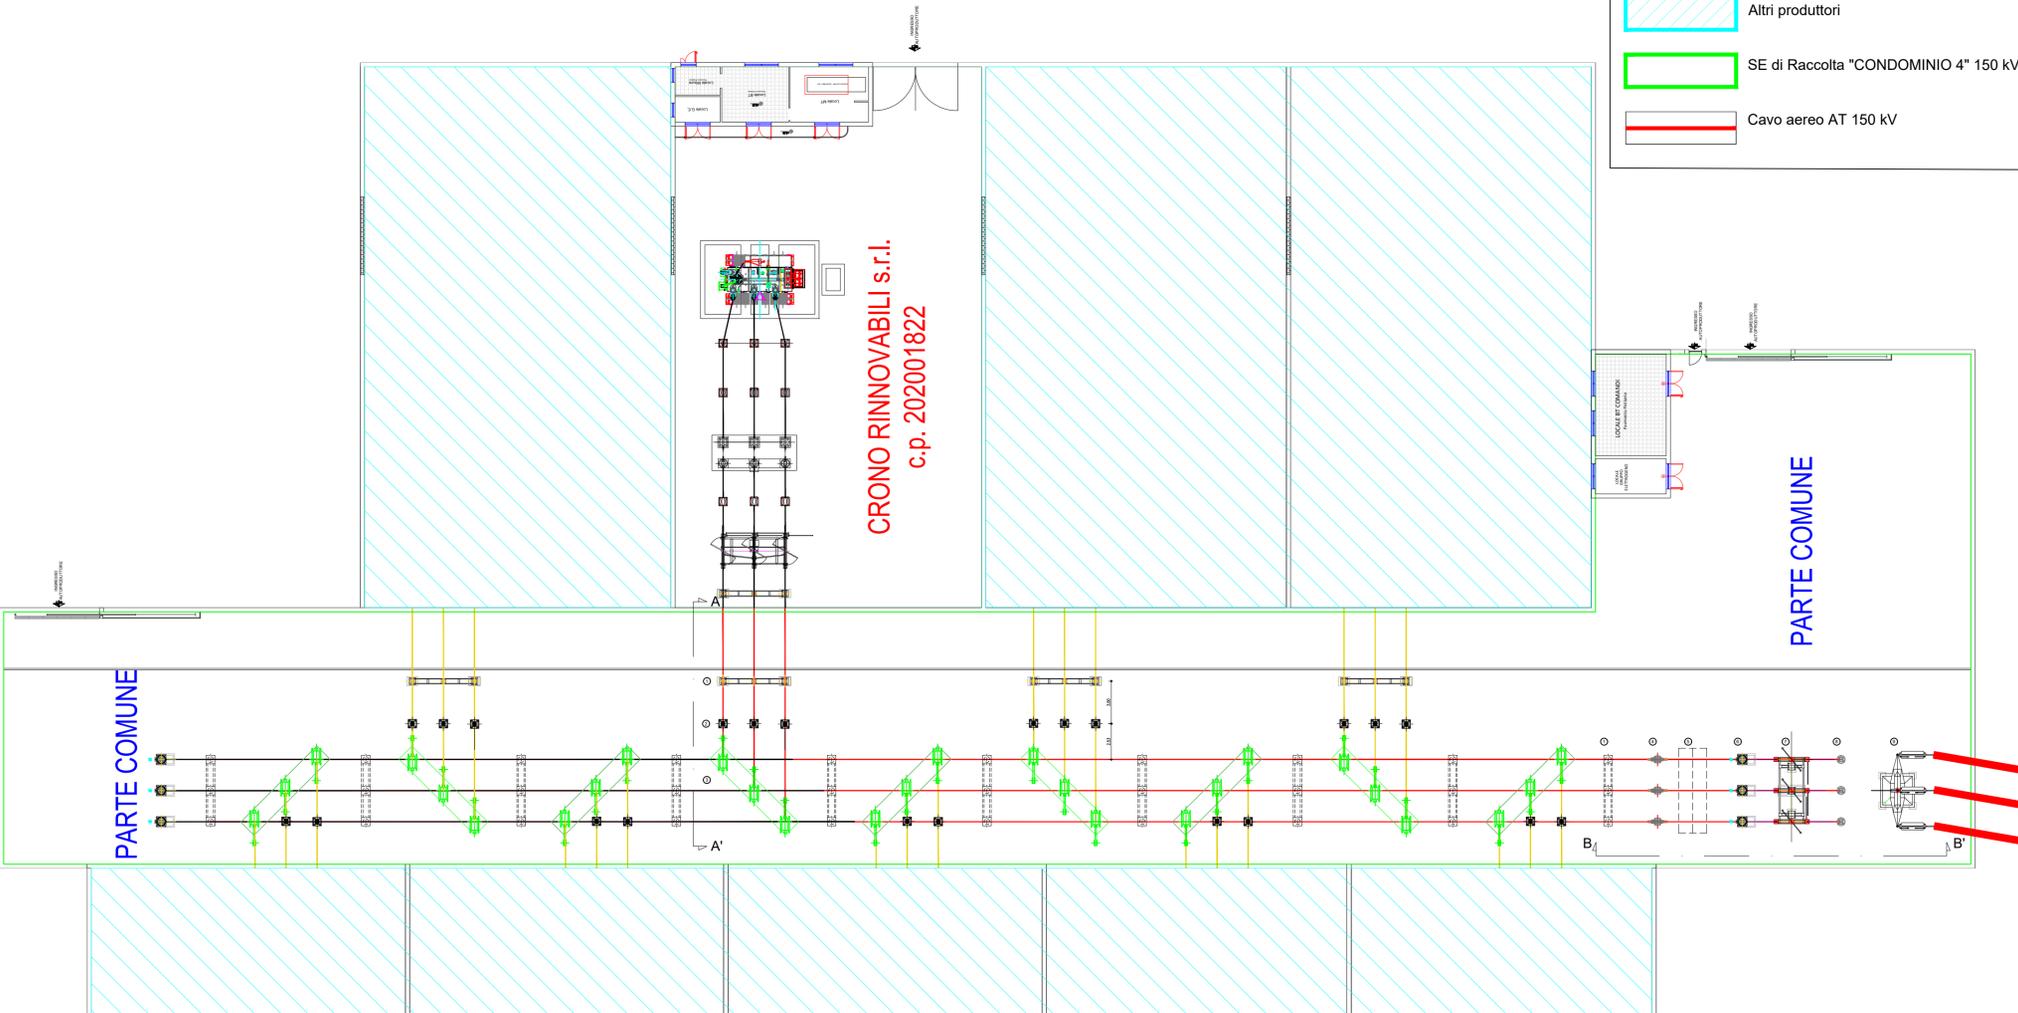

LISTA APPARECCHIATURE		
POS.	DESCRIZIONE	QUANTITA'
1	PORTASBARRE (7.60 mt)	3
2	COLONNINO PORTASBARRE (4.60 mt)	11
3	SEZIONATORE DI SBARRA	1
4	TRASFORMATORE DI CORRENTE A.T.	3
5	INTERRUTTORE TRIPOLARE A.T.	1
6	TRASFORMATORE DI TENSIONE INDUTTIVO	3
7	SEZIONATORE TRIPOLARE A.T. CON LAME DI TERRA	1
8	SCARICATORI	3
9	PALO GATTO	1

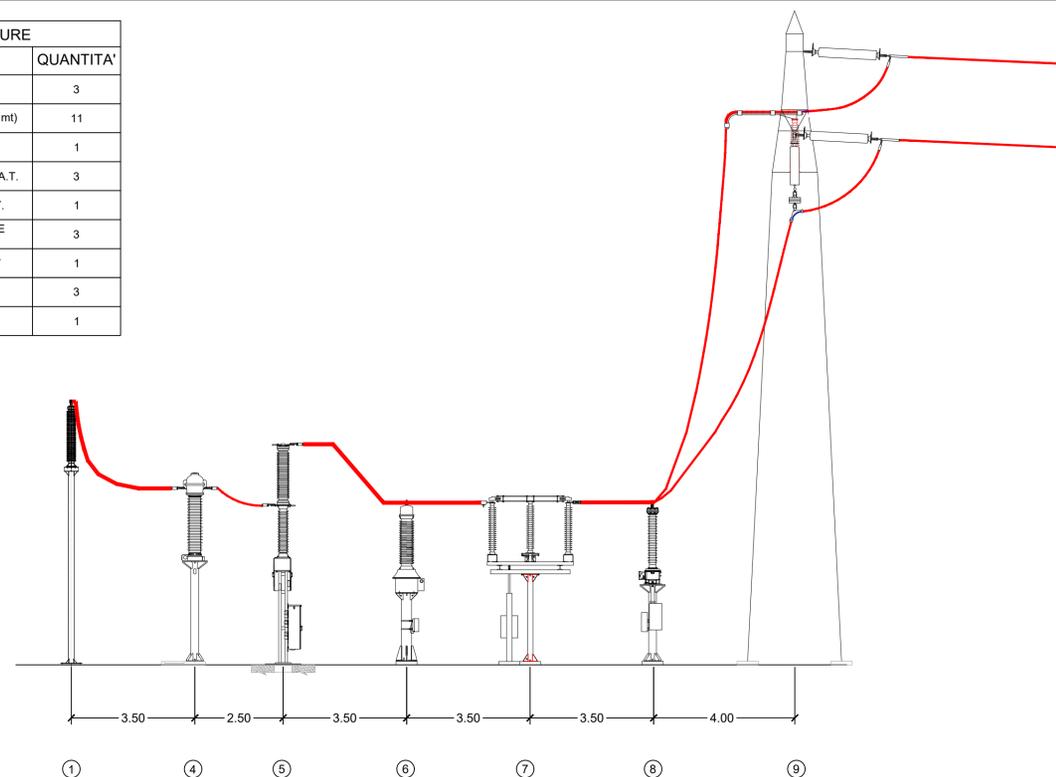

REGIONE BASILICATA
 PROVINCIA DI POTENZA
 COMUNE DI MONTEMILONE
 COMUNE DI VENOSA



AUTORIZZAZIONE UNICA
 ex. d.lgs. 387/03

Progetto Definitivo per la realizzazione del parco
 eolico "SERRA LONGA" e relative opere connesse
 nel comune di VENOSA e MONTEMILONE (Pz)

Titolo elaborato: **202001822_PTO_06-00 Pianta e sezioni del sistema di sbarre di raccolta AT**

Codice elaborato:

COMMESSA	FASE	ELABORATO	REV.
F0375	E	T06	A

Riproduzione o consegna a terzi solo dietro specifica autorizzazione.

Scala: **Varie**

DATA	DESCRIZIONE	REDDITO	VERIFICATO	APPROVATO
Giugno 2021	Prima emissione	Mate System	GIS	GMA

Proponente: **Crono Rinnovabili s.r.l.**
 Largo Augusto 3
 20122 Milano

Progettazione: **F4 Ingegneria srl**
 Via Di Giura - Centro direzionale, 85100 Potenza
 Tel: +39 0971 1944797 - Fax: +39 0971 55452
 www.f4ingegneria.it - f4ingegneria@pec.it

Il Direttore Tecnico
 (Ing. **Giuseppe Di Sarro**)

Mate System Unipersonale s.r.l.
 Via Papa Pio XII n.8 - Cassano delle Murge (BA)

Società certificata secondo la norma UNI-EN ISO 9001:2015 per l'erogazione di servizi di ingegneria nei settori: civile, idraulica, acustica, energia, ambiente (settorio IAF: 34).