


Parco eolico "Monte Marano"

- Layout
- cavidotto
- Buffer locale (680 m)
- Cavo AT
- sottostazione
- Centri abitati

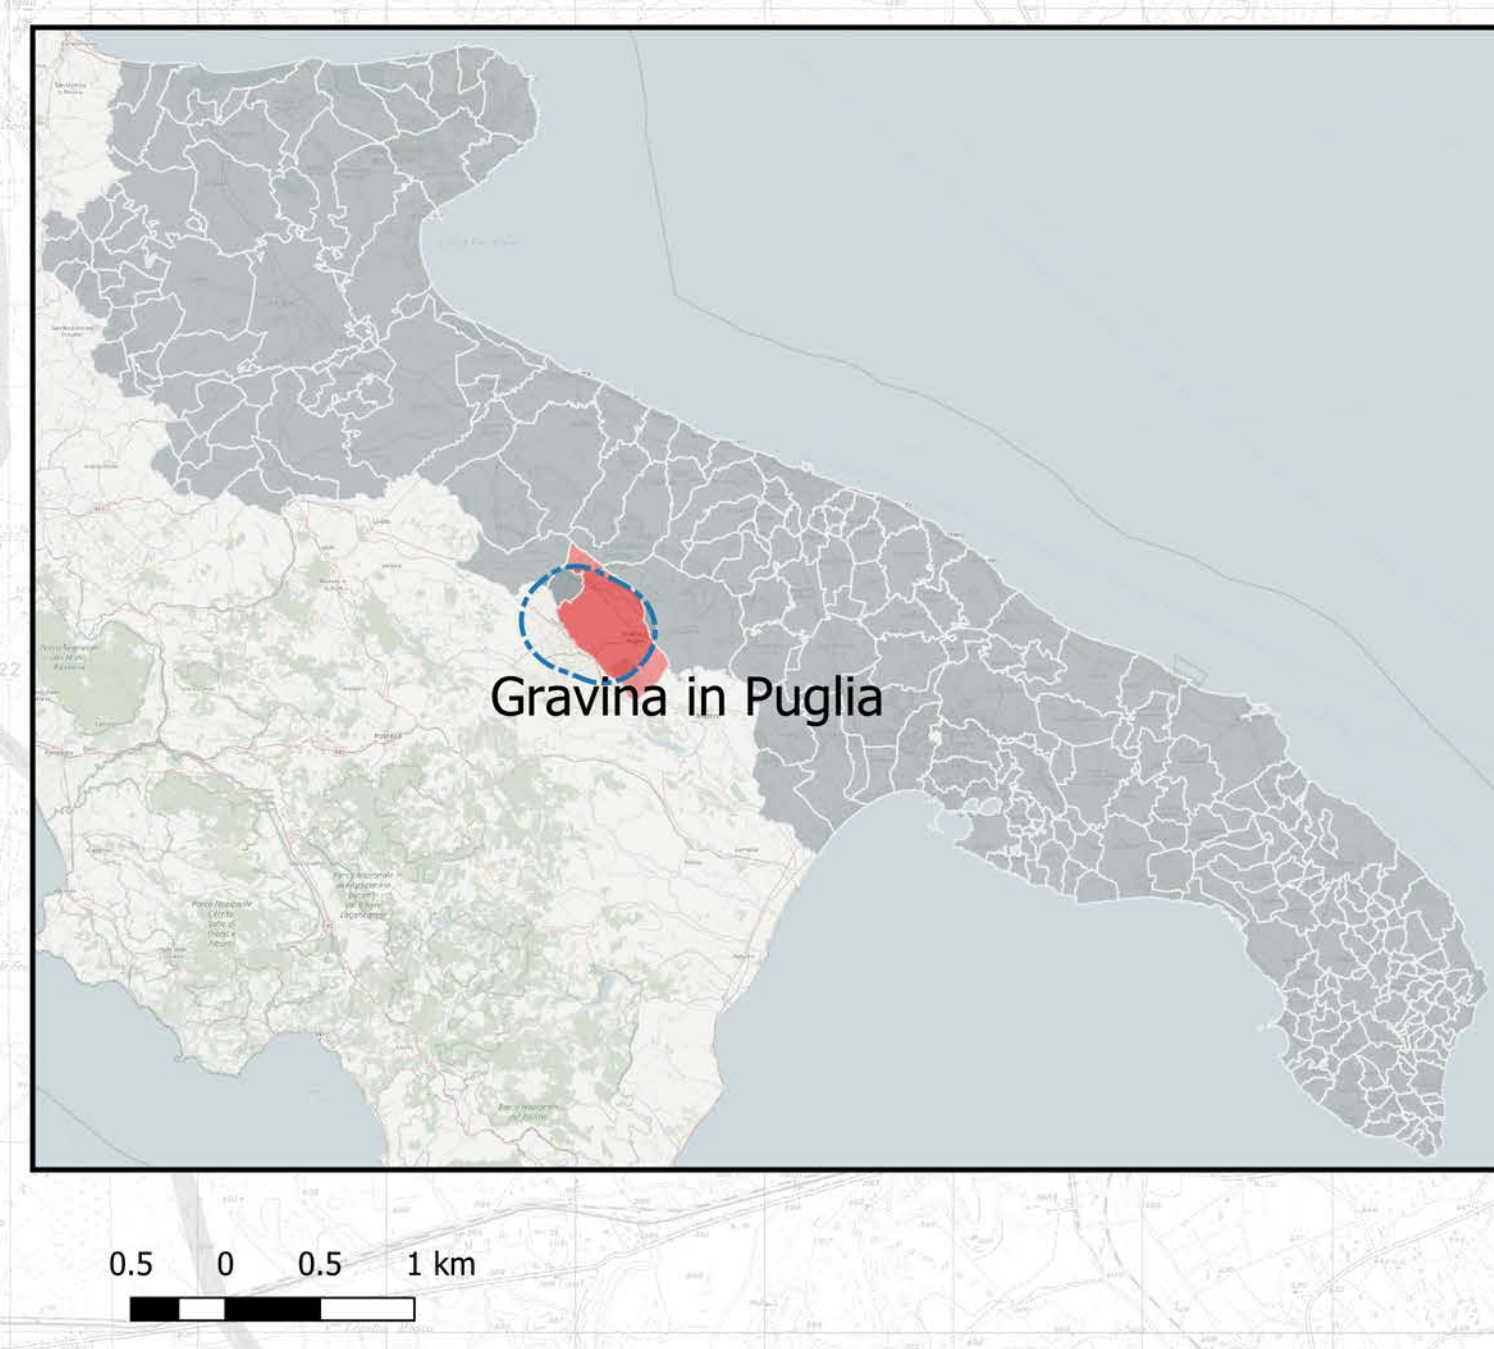

REGIONE PUGLIA
PROVINCIA DI BARI
COMUNE DI GRAVINA IN PUGLIA

AUTORIZZAZIONE UNICA EX D.LGS. 387/2003

Progetto Definitivo
Parco eolico "Monte Marano" e opere connesse

Titolo elaborato	Codice elaborato								
Corografia di inquadramento dell'area	<table border="1" style="width: 100%; border-collapse: collapse;"> <tr> <th>COMMESSA</th> <th>FASE</th> <th>ELABORATO</th> <th>REV.</th> </tr> <tr> <td style="text-align: center;">F0433</td> <td style="text-align: center;">A</td> <td style="text-align: center;">T05</td> <td style="text-align: center;">A</td> </tr> </table>	COMMESSA	FASE	ELABORATO	REV.	F0433	A	T05	A
	COMMESSA	FASE	ELABORATO	REV.					
F0433	A	T05	A						
<small>Riproduzione o consegna a terzi solo dietro specifica autorizzazione</small> Scala: 1:40 000									

Luglio 2021	Prima emissione	RSA	GDS
DATA	DESCRIZIONE	REDATTO	VERIFICATO
		GMA	APPROVATO

FRI-EL
FRI-EL S.p.A.
 Piazza della Rotonda 2
 00186 Roma (RM)
 fri-elspa@legalmail.it
 P. Iva 01652230218
 Cod. Fisc. 07321020153

F4 ingegneria srl
 Via Di Giura - Centro Direzionale, 85100 Potenza
 Tel: +39 0971 1 944 797 - Fax: +39 0971 5 54 52
 www.f4ingegneria.it - f4ingegneria@pec.it

Il Diretto Tecnico
(ing. Giuseppe Manzi)

1975

Società certificata secondo la norma UNI-EN ISO 9001:2015 per l'erogazione di servizi di ingegneria nei settori: civile, idraulica, acustica, energia, ambiente (settorre IAF: 34)