


**Parco eolico "Monte Marano"**

- Aerogeneratori di progetto
- Cavidotto interrato MT
- Piazzole
- Viabilità di progetto
- Scarpate

**INTERFERENZE**

- Reticolo idrografico

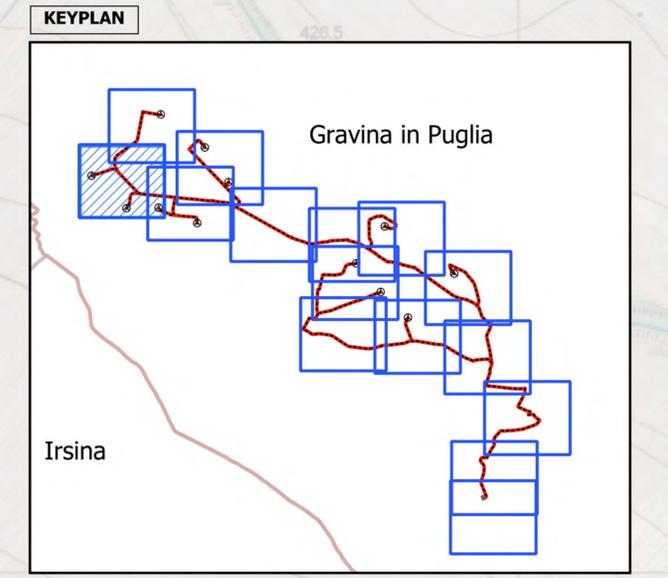

REGIONE PUGLIA  
PROVINCIA DI BARI  
COMUNE DI GRAVINA IN PUGLIA

**AUTORIZZAZIONE UNICA EX D.LGS. 387/2003**

**Progetto Definitivo  
Parco eolico "Monte Marano" e opere connesse**

<p>Titolo elaborato:</p> <p style="text-align: center;"><b>Planimetria con individuazione di tutte le interferenze (1 di 15)</b></p>	<p>Codice elaborato:</p> <table border="1" style="width: 100%; border-collapse: collapse;"> <tr> <th>COMMESSA</th> <th>FASE</th> <th>ELABORATO</th> <th>REV.</th> </tr> <tr> <td>FO433</td> <td>A</td> <td>T14</td> <td>A</td> </tr> </table> <p style="font-size: 8px;">Riproduzione o consegna a terzi solo dietro specifica autorizzazione</p> <p>Scala: 1:2000</p>	COMMESSA	FASE	ELABORATO	REV.	FO433	A	T14	A
COMMESSA	FASE	ELABORATO	REV.						
FO433	A	T14	A						

Luglio 2021	Prima emissione	MSP	GDS
DATA	DESCRIZIONE	REDATTO	VERIFICATO
		GMA	APPROVATO

**FRI-EL**


FRI-EL S.p.A.  
Piazza della Rotonda 2  
00186 Roma (RM)  
fri-elspa@legalmail.it  
P. Iva 01652230218  
Cod. Fisc. 07321020153

**F4 ingegneria srl**

Via Di Giura - Centro Direzionale, 85100 Potenza  
Tel: +39 0971 1 944 797 - Fax: +39 0971 5 54 52  
www.f4ingegneria.it - f4ingegneria@pec.it

Il Diretto Tecnico  
(ing. Giuseppe Manzi)

Società certificata secondo la norma UNI-EN ISO 9001:2015 per l'erogazione di servizi di ingegneria nei settori: civile, idraulica, acustica, energia, ambiente (settore IAF: 34)

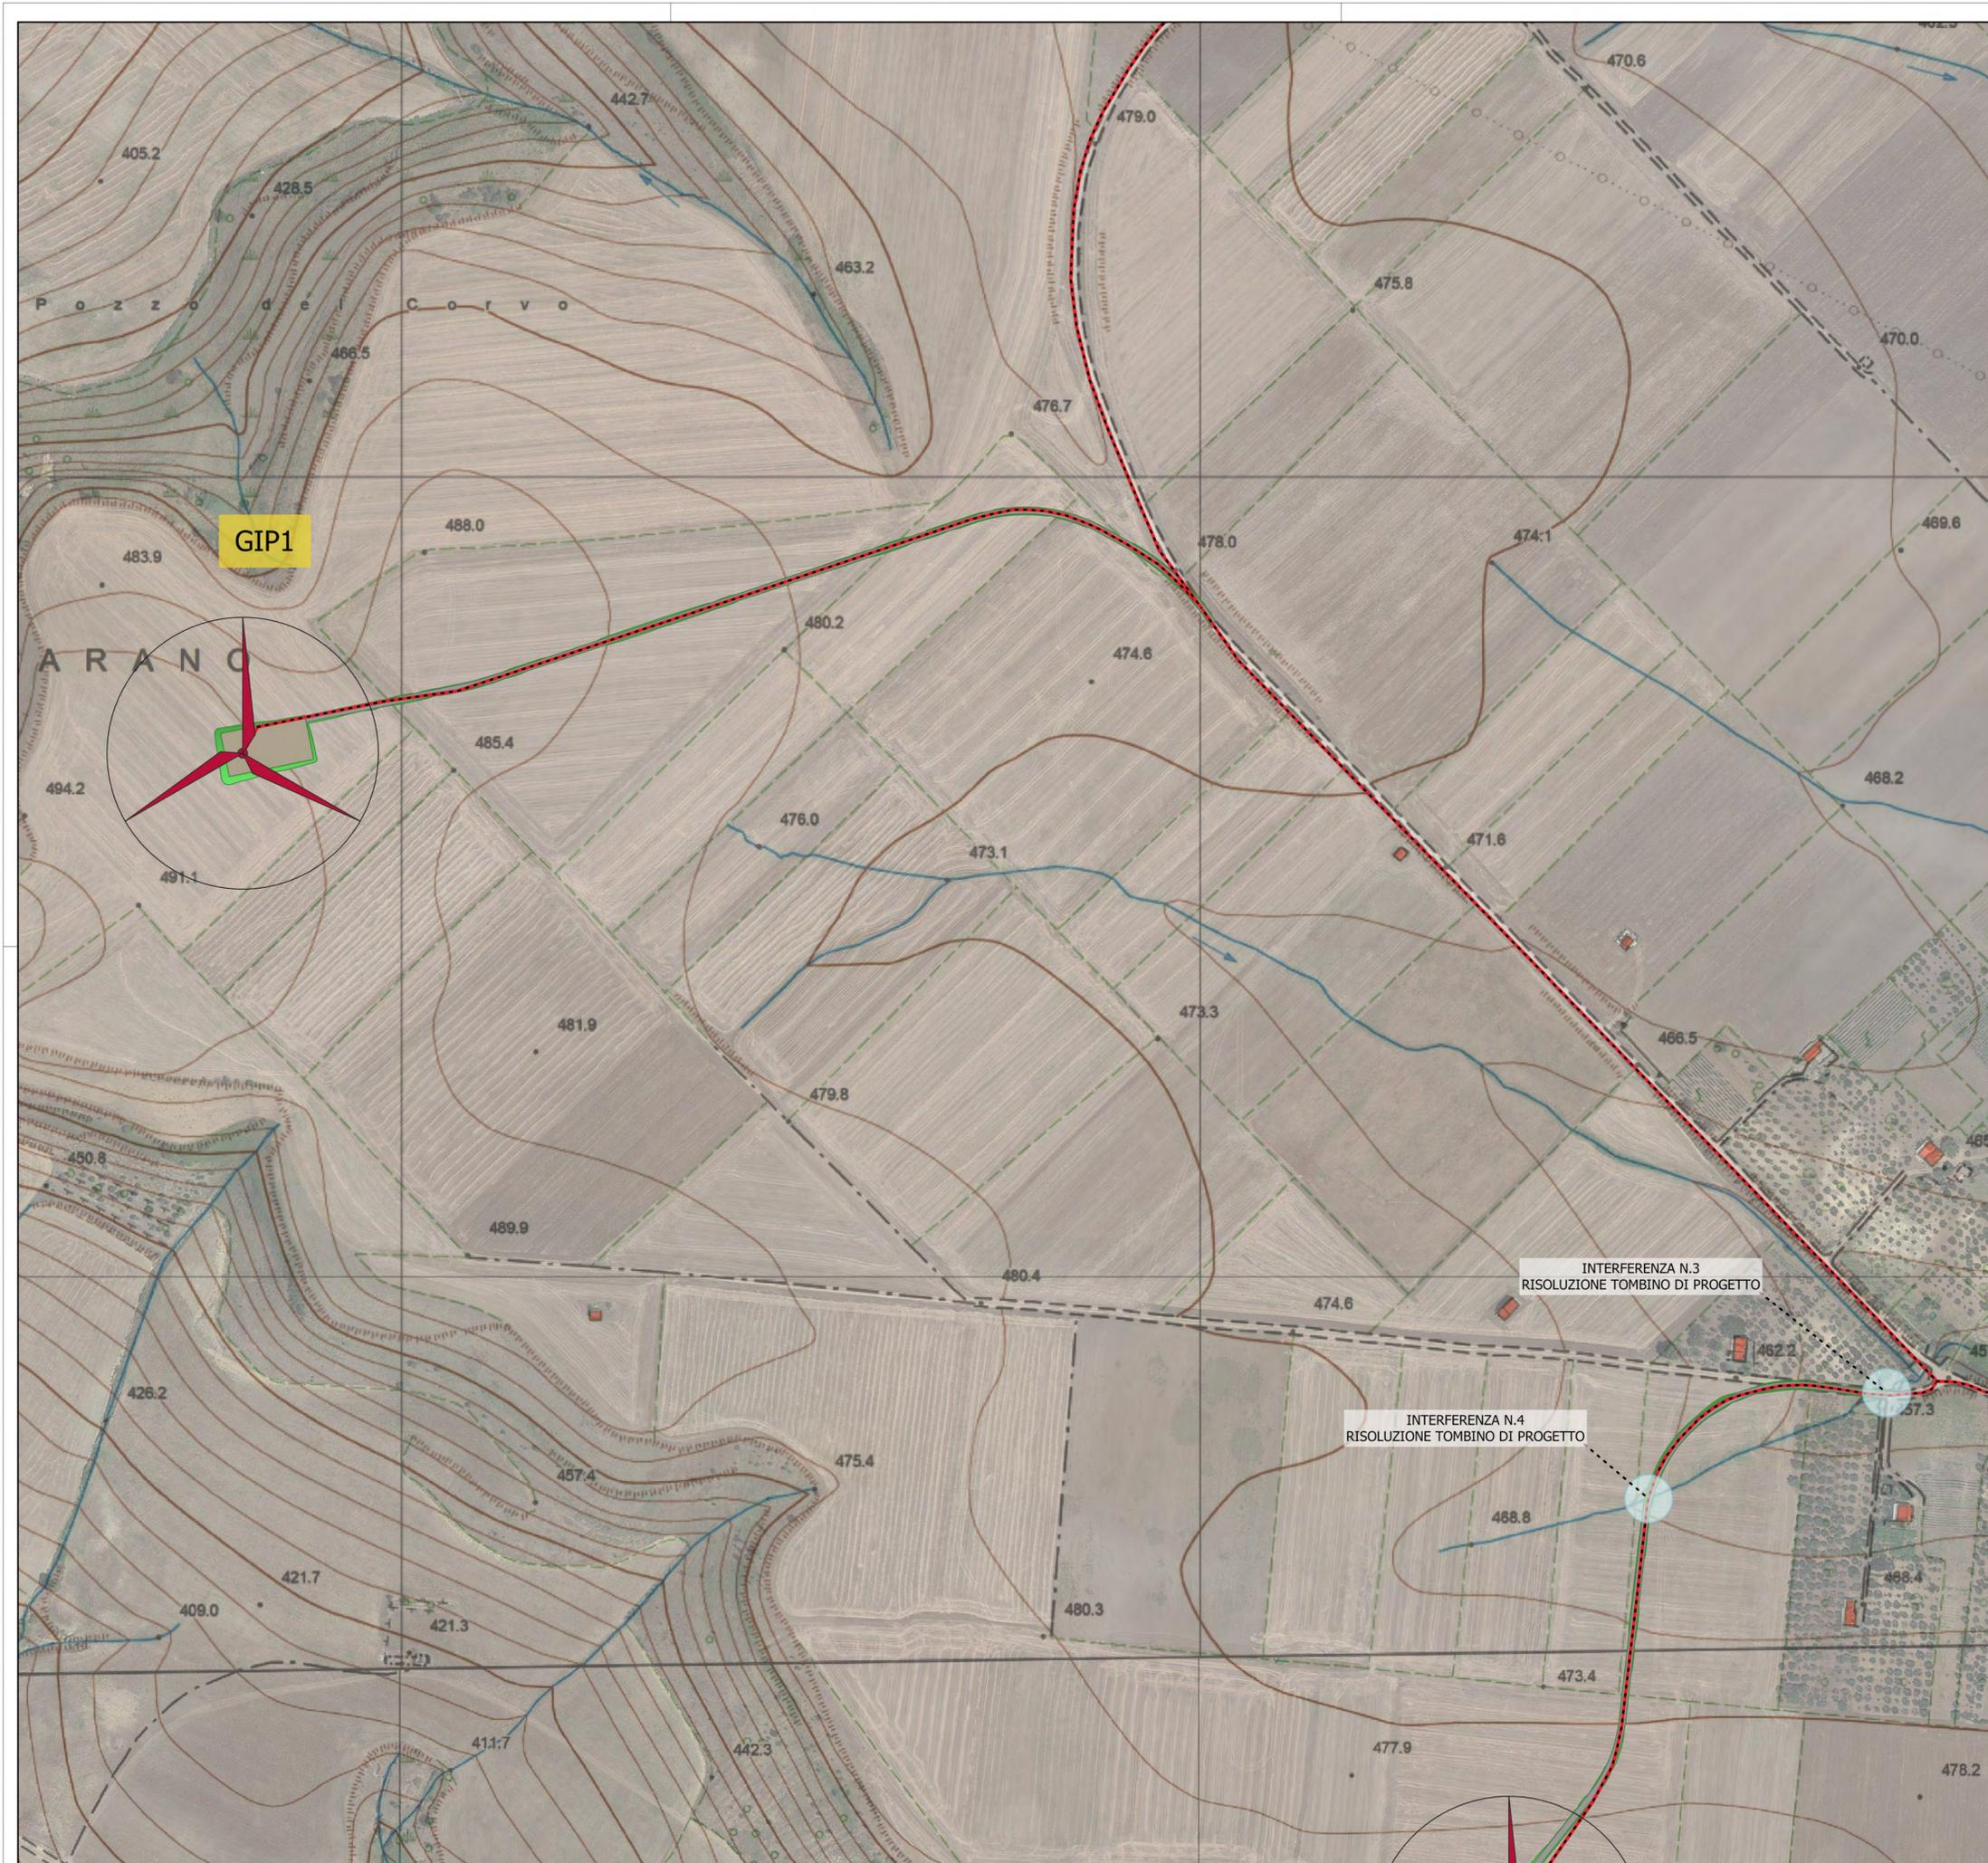

### Parco eolico "Monte Marano"

- Aerogeneratori di progetto
- Cavidotto interrato MT
- Piazzole
- Viabilità di progetto
- Scarpate

**INTERFERENZE**

- Reticolo idrografico

**KEYPLAN**

REGIONE PUGLIA  
PROVINCIA DI BARI  
COMUNE DI GRAVINA IN PUGLIA

**AUTORIZZAZIONE UNICA EX D.LGS. 387/2003**

**Progetto Definitivo  
Parco eolico "Monte Marano" e opere connesse**

Titolo elaborato: **Planimetria con individuazione di tutte le interferenze (2 di 15)**

Scala: **1:2000**


DATA	DESCRIZIONE	REDDATO	VERIFICATO	APPROVATO
Luglio 2021	Prima emissione	MSP	GDS	GMA

**FRI-EL**  
FRI-EL S.p.A.  
Piazza della Rotonda 2  
00186 Roma (RM)  
fri-elspa@legalmail.it  
P. Iva 01652230218  
Cod. Fisc. 07321020153

**F4 ingegneria srl**  
Via Di Giura - Centro Direzionale, 85100 Potenza  
Tel: +39 0971 1 944 797 - Fax: +39 0971 5 54 52  
www.f4ingegneria.it - f4ingegneria@pec.it

Il Diretto Tecnico  
(Ing. Giuseppe Manzi)

Società certificata secondo la norma UNI-EN ISO 9001:2015 per l'erogazione di servizi di ingegneria nei settori: civile, idraulica, acustica, energia, ambiente (settore IAF: 34).

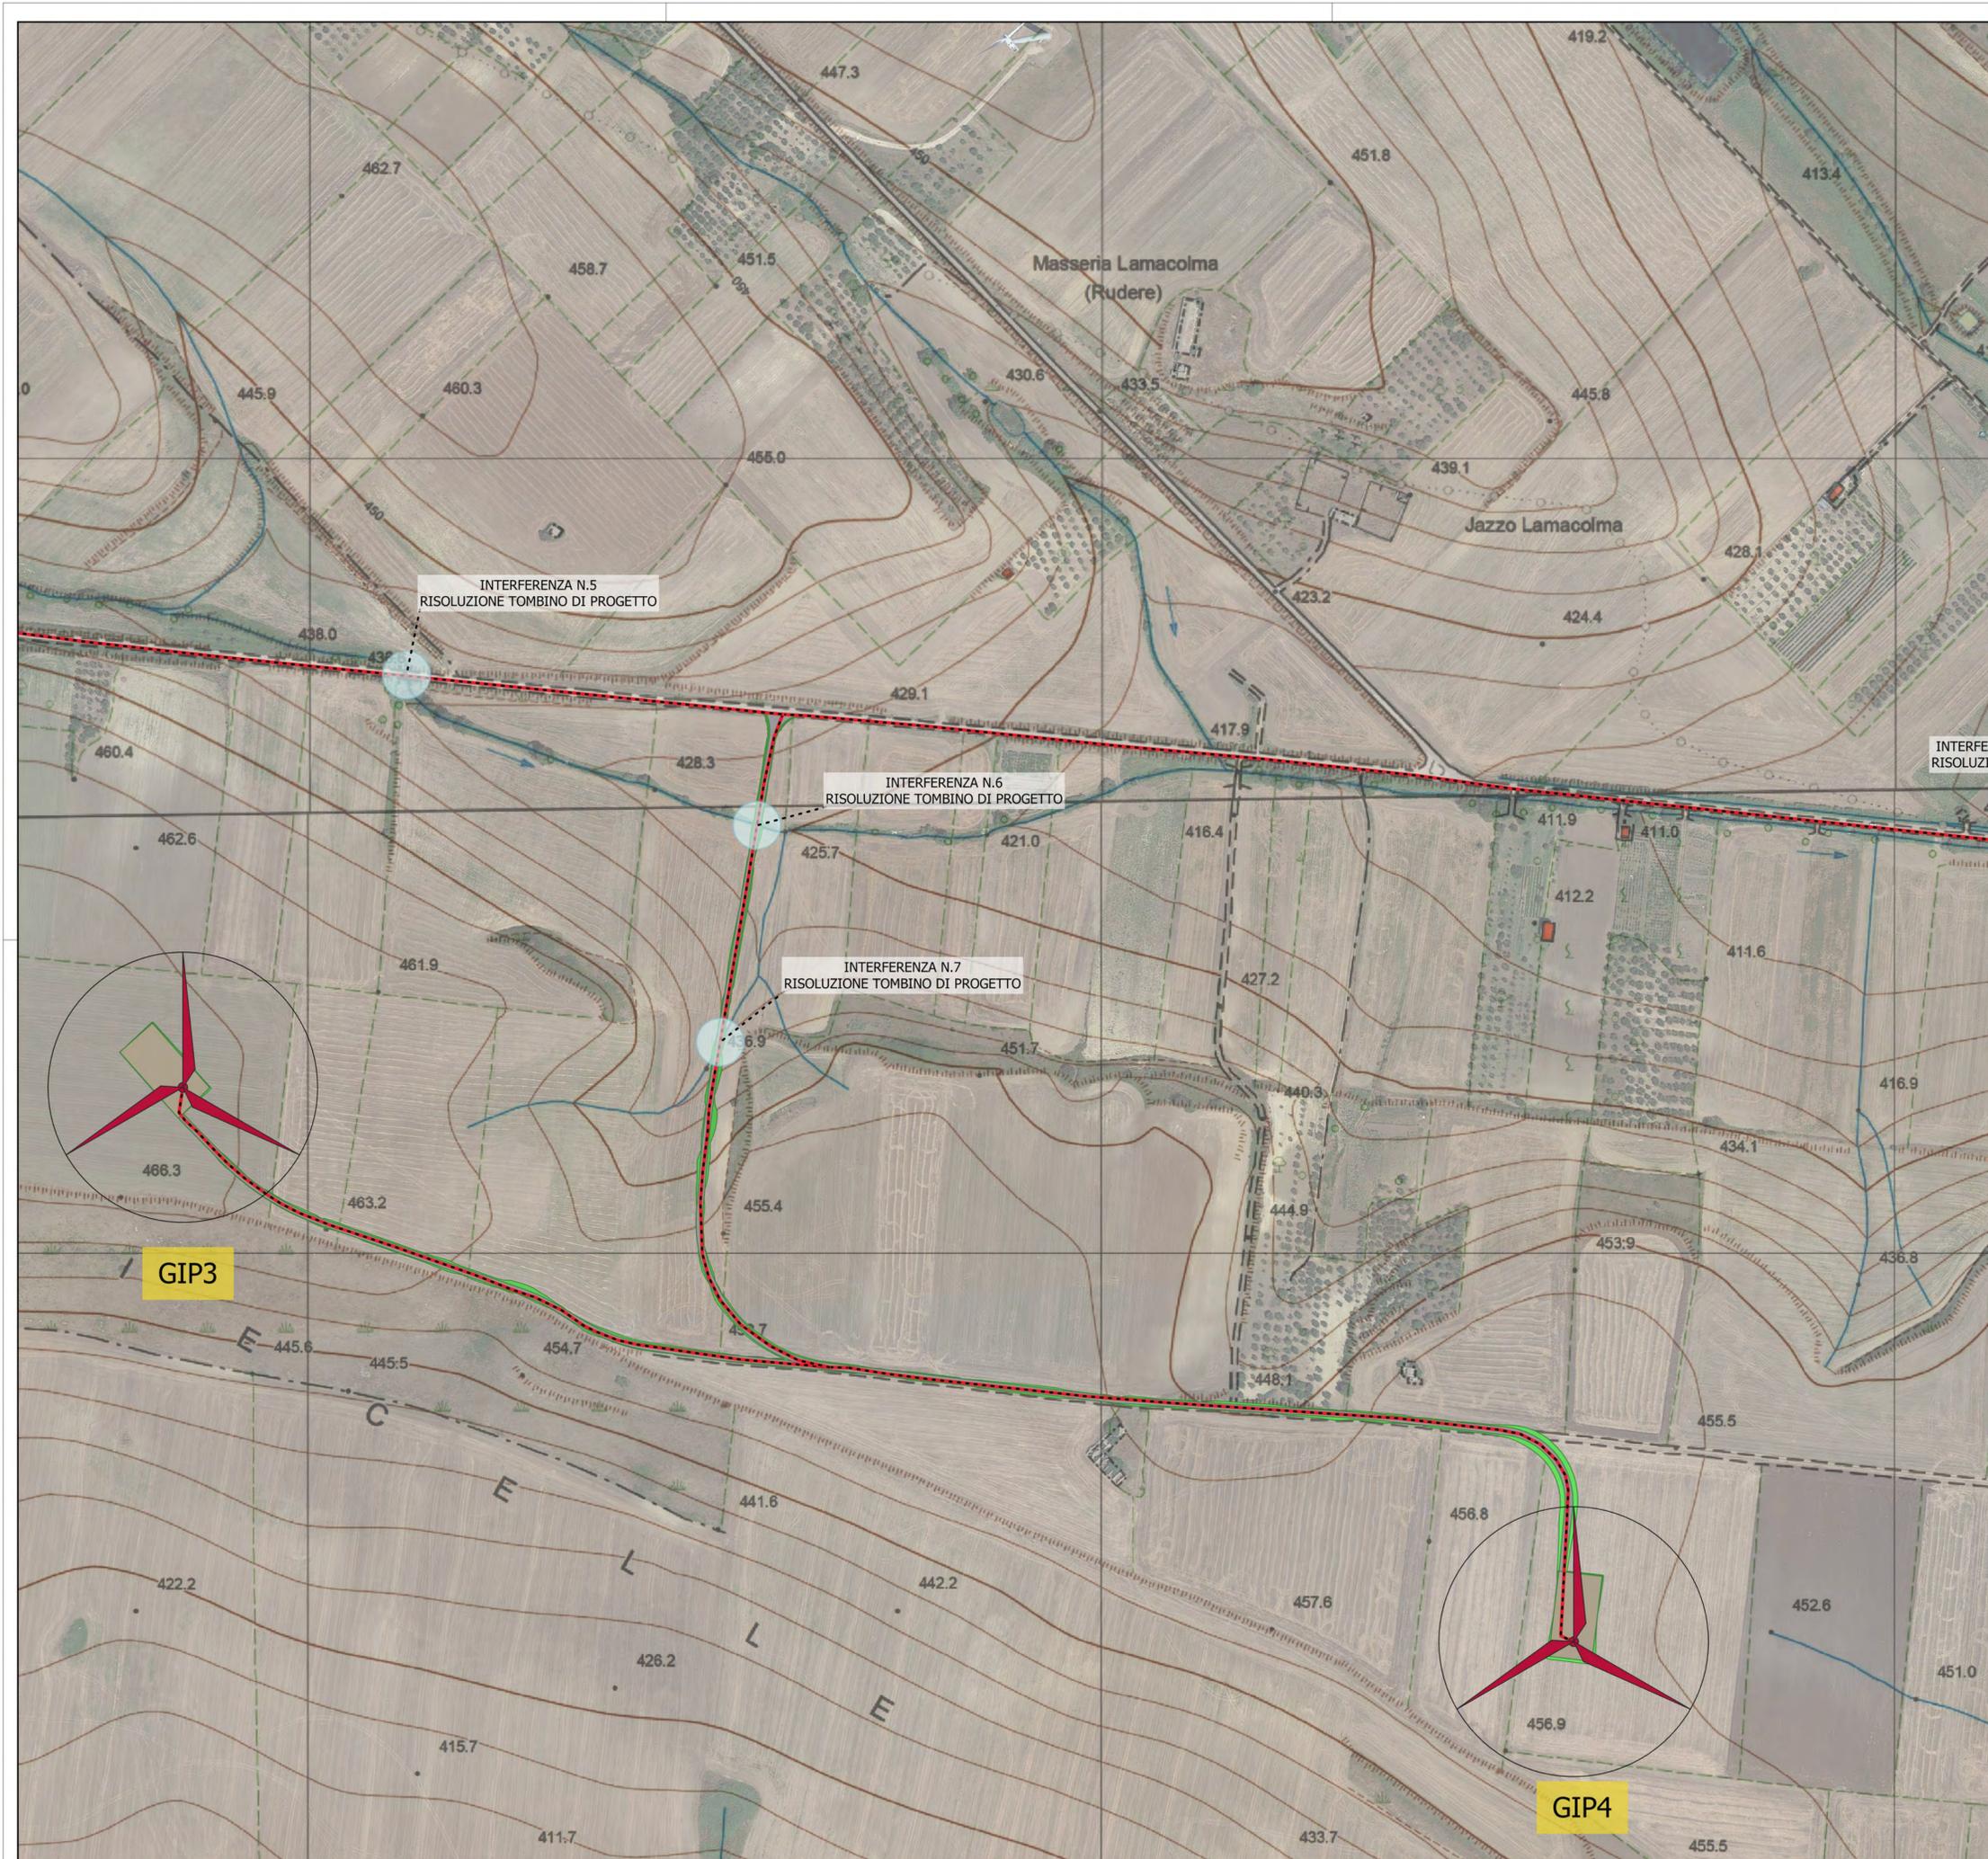

**Parco eolico "Monte Marano"**

- Aerogeneratori di progetto
- Cavidotto interrato MT
- Piazzole
- Viabilità di progetto
- Scarpate

**INTERFERENZE**

- Reticolo idrografico

**KEYPLAN**

Gravina in Puglia

Irsina



REGIONE PUGLIA  
PROVINCIA DI BARI  
COMUNE DI GRAVINA IN PUGLIA



---

**AUTORIZZAZIONE UNICA EX D.LGS. 387/2003**

---

**Progetto Definitivo  
Parco eolico "Monte Marano" e opere connesse**

---

Titolo elaborato		Codice elaborato			
<b>Planimetria con individuazione di tutte le interferenze (3 di 15)</b>		COMMESSA	FASE	ELABORATO	REV.
		F0433	A	T14	A
<small>Riproduzione o consegna a terzi solo dietro specifica autorizzazione</small>					
Scala		1:2000			

---

Luglio 2021	Prima emissione	MSP	GDS
DATA	DESCRIZIONE	REDATTO	VERIFICATO
		GMA	APPROVATO

---

**FRI-EL**

FRI-EL S.p.A.  
Piazza della Rotonda 2  
00186 Roma (RM)  
fri-elspa@legalmail.it  
P. Iva 01652230218  
Cod. Fisc. 07321020153

**F4 ingegneria srl**

Via Di Giura - Centro Direzionale, 85100 Potenza  
Tel: +39 0971 1 944 797 - Fax: +39 0971 5 54 52  
www.f4ingegneria.it - f4ingegneria@pec.it

Il Diretto Tecnico  
(ing. Giuseppe Manzi)



N.° 1975

Società certificata secondo la norma UNI-EN ISO 9001:2015 per l'erogazione di servizi di ingegneria nei settori: civile, idraulica, acustica, energia, ambiente (settore IAF: 34)

**Parco eolico "Monte Marano"**

-  Aerogeneratori di progetto
-  Cavidotto interrato MT
-  Piazzole
-  Viabilità di progetto
-  Scarpate
- interferenze\_cavidotto**
-  Reticolo idrografico

**KEYPLAN**

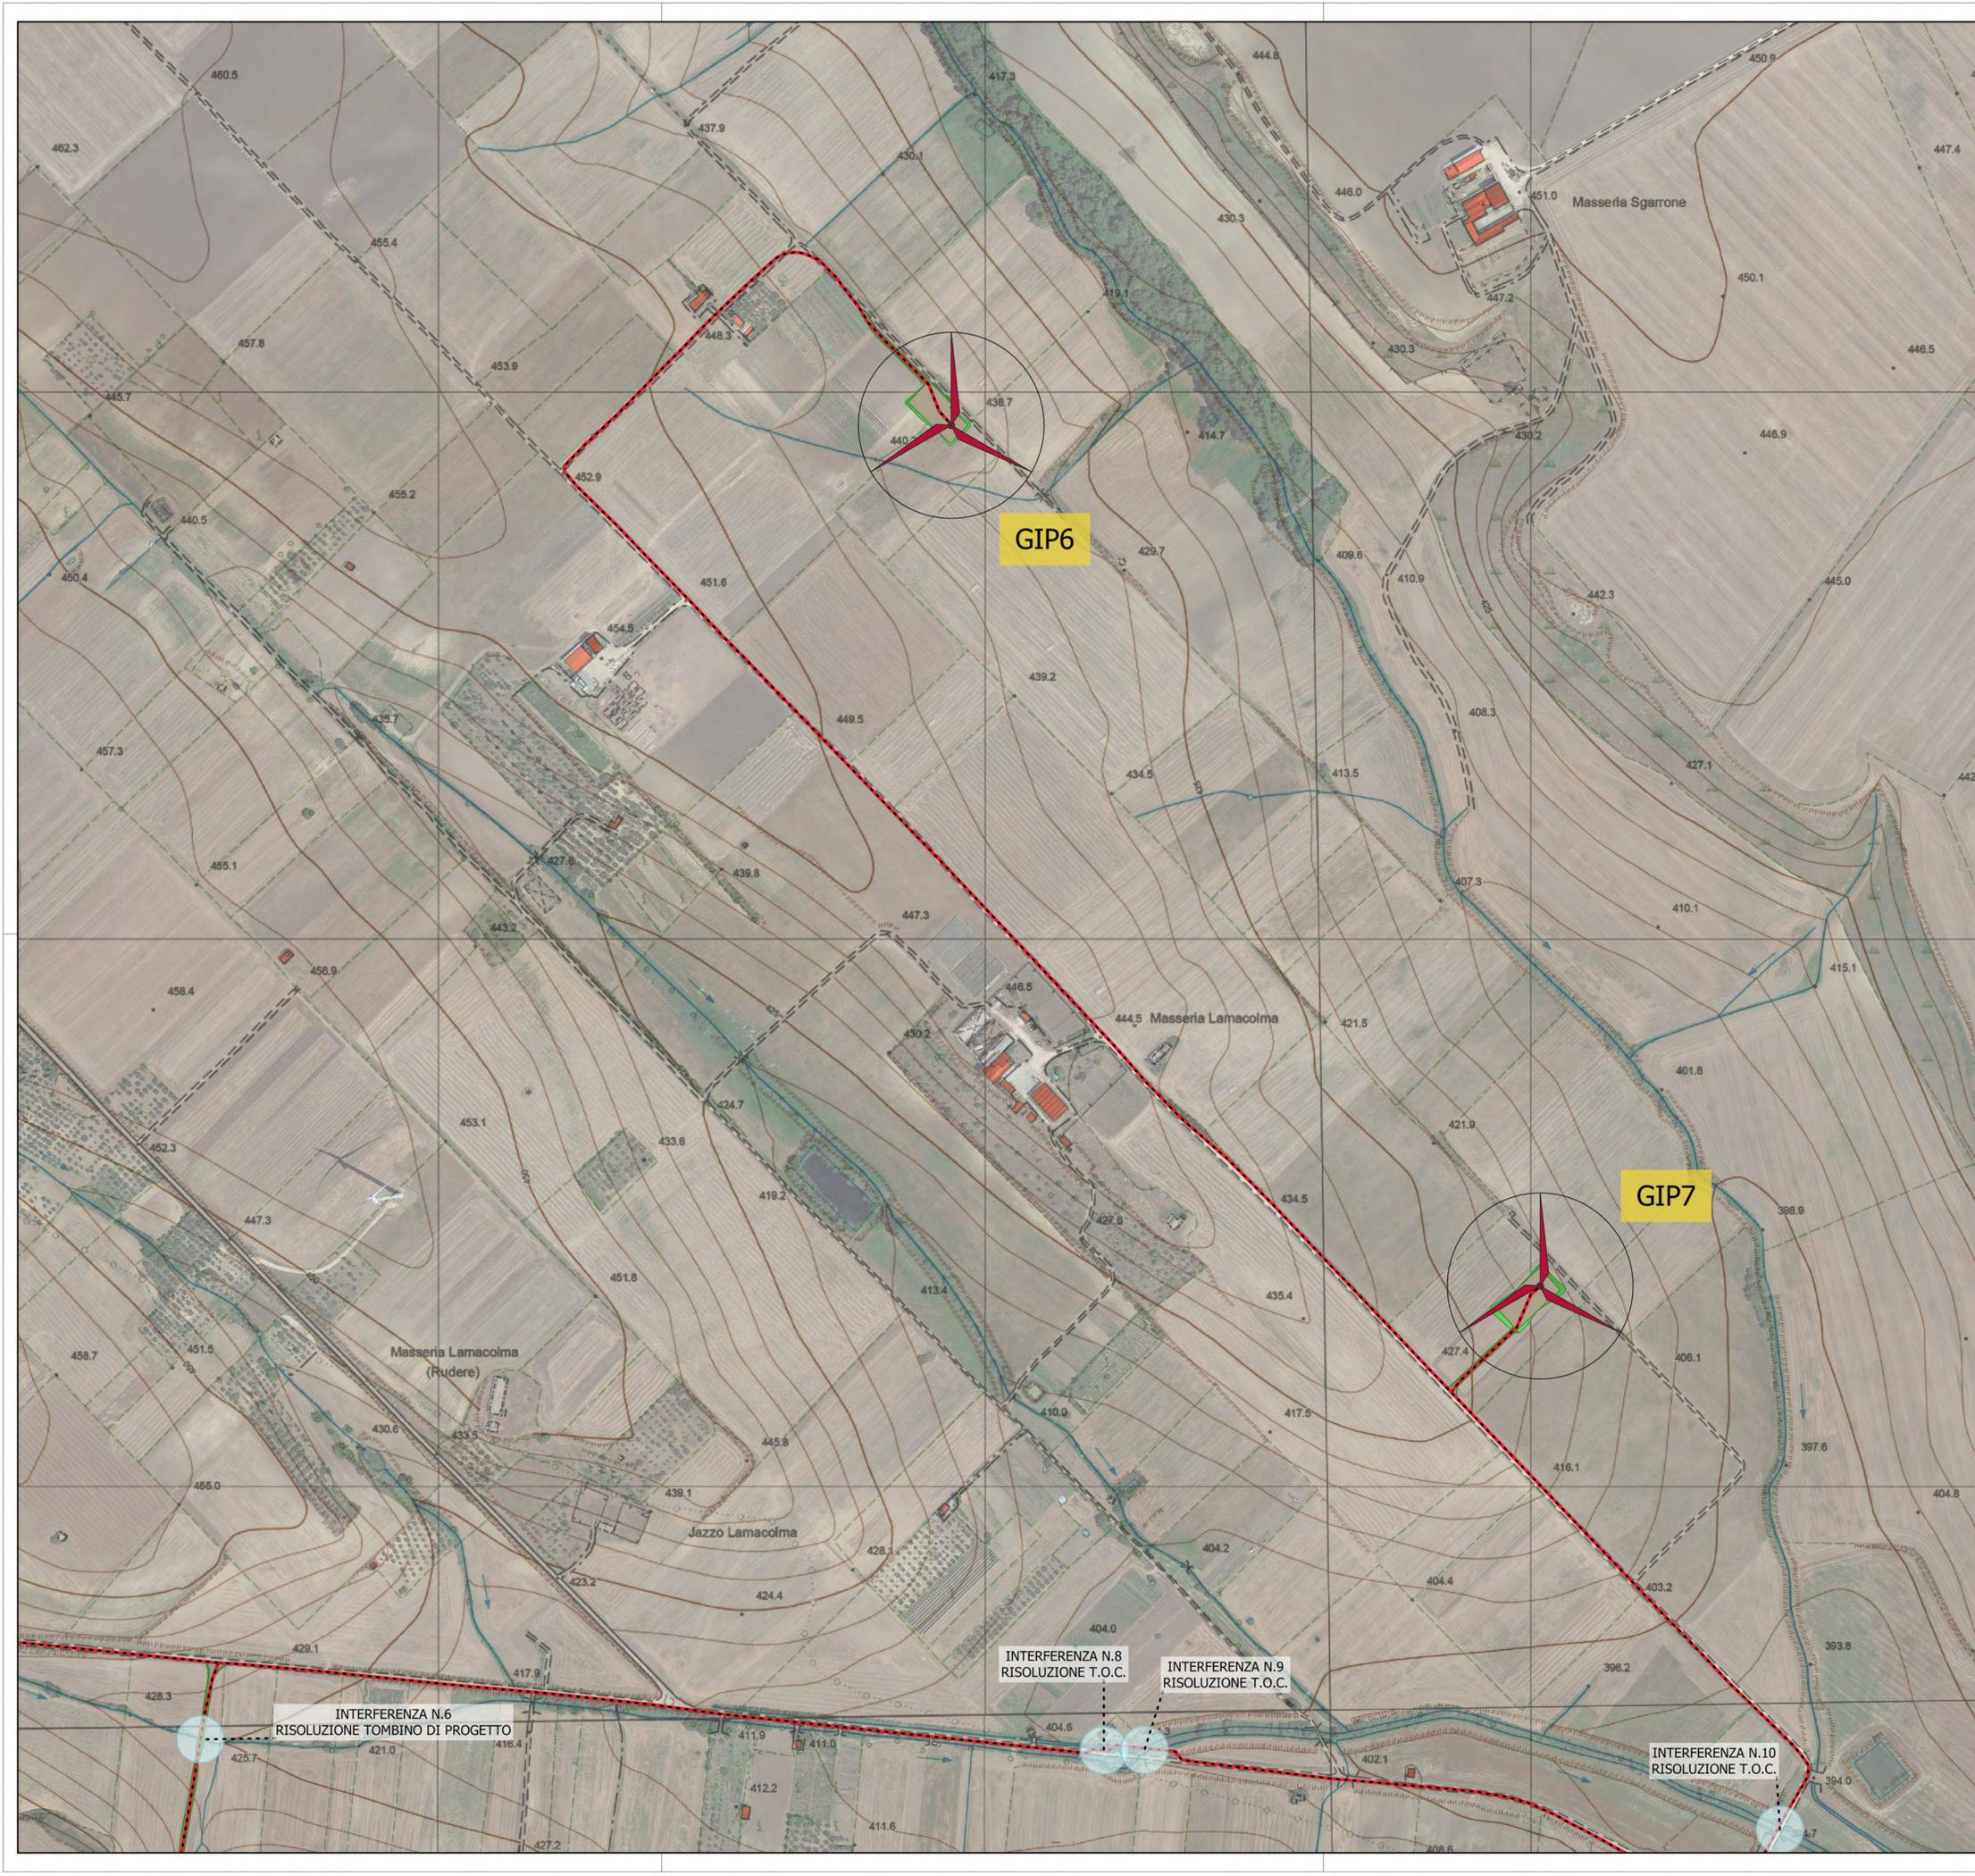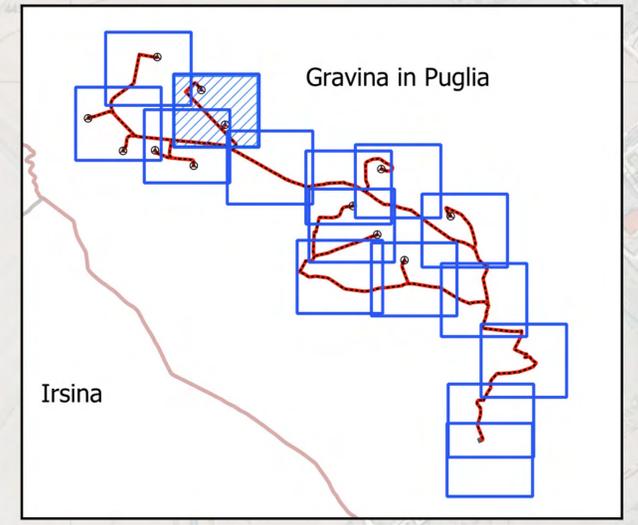

**GIP6**

**GIP7**

INTERFERENZA N.6  
RISOLUZIONE TOMBINO DI PROGETTO

INTERFERENZA N.8  
RISOLUZIONE T.O.C.

INTERFERENZA N.9  
RISOLUZIONE T.O.C.

INTERFERENZA N.10  
RISOLUZIONE T.O.C.



REGIONE PUGLIA  
PROVINCIA DI BARI  
COMUNE DI GRAVINA IN PUGLIA



---

**AUTORIZZAZIONE UNICA EX D.LGS. 387/2003**

---

**Progetto Definitivo  
Parco eolico "Monte Marano" e opere connesse**

---

TITOLO ELABORATO		CODICE ELABORATO			
<b>Planimetria con individuazione di tutte le interferenze (4 di 15)</b>		COMMESSA	FASE	ELABORATO	REV.
		F0433	A	T14	A
Riproduzione o consegna a terzi solo dietro specifica autorizzazione					
Scala		1:2000			

---

Luglio 2021	Prima emissione	MSP	GDS
DATA	DESCRIZIONE	REDATTO	VERIFICATO
		GMA	APPROVATO

---

**FRI-EL**


**FRI-EL S.p.A.**  
Piazza della Rotonda 2  
00186 Roma (RM)  
fri-elspa@legalmail.it  
P. Iva 01652230218  
Cod. Fisc. 07321020153

**F4 ingegneria srl**  
Via Di Giura - Centro Direzionale, 85100 Potenza  
Tel: +39 0971 1 944 797 - Fax: +39 0971 5 54 52  
www.f4ingegneria.it - f4ingegneria@pec.it

Il Diretto Tecnico  
(Ing. Giuseppe Manzi)  
N.° 1975



Società certificata secondo la norma UNI-EN ISO 9001:2015 per l'erogazione di servizi di ingegneria nei settori: civile, idraulica, acustica, energia, ambiente (settore IAF: 34)

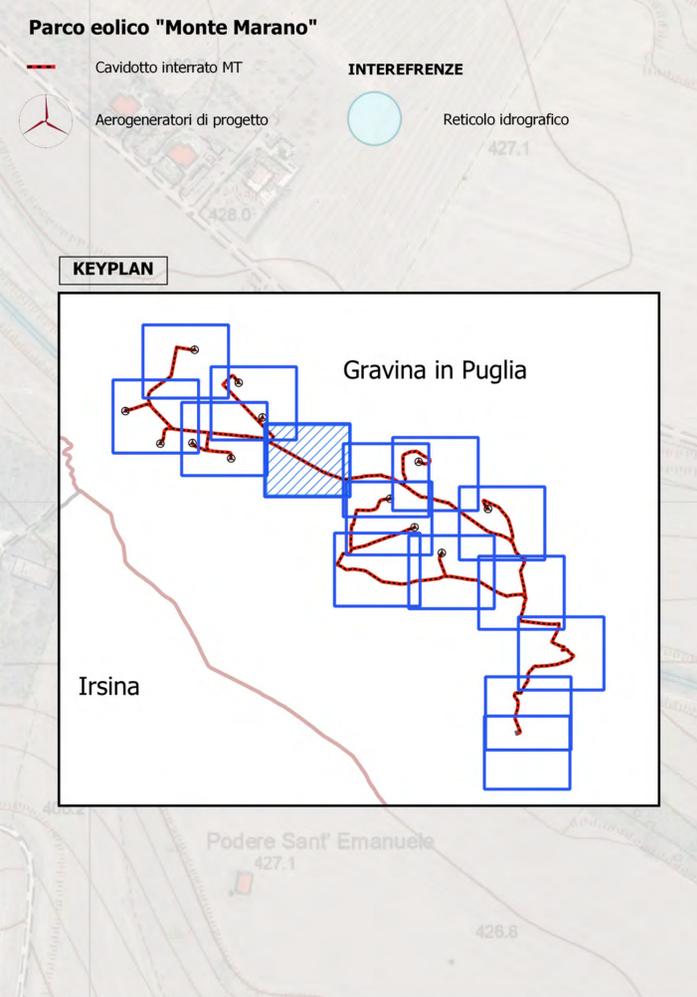



REGIONE PUGLIA  
PROVINCIA DI BARI  
COMUNE DI GRAVINA IN PUGLIA



---

**AUTORIZZAZIONE UNICA EX D.LGS. 387/2003**

---

**Progetto Definitivo  
Parco eolico "Monte Marano" e opere connesse**

---


Titolo elaborato		Codice elaborato			
		COMMESSA	FASE	ELABORATO	REV.
<b>Planimetria con individuazione di tutte le interferenze (5 di 15)</b>		F0433	A	T14	A
Riproduzione o consegna a terzi solo dietro specifica autorizzazione					
		Scala: 1:2000			

---

DATA	DESCRIZIONE	REDATTO	VERIFICATO	APPROVATO
Luglio 2021	Prima emissione	MSP	GDS	GMA

---

<p>Proprietario</p> <p><b>FRI-EL</b> FRI-EL S.p.A. Piazza della Rotonda 2 00186 Roma (RM) fri-elspa@legalmail.it P. Iva 01652230218 Cod. Fisc. 07321020153</p>	<p>Progettazione</p> <p><b>F4 ingegneria srl</b> Via Di Giura - Centro Direzionale, 85100 Potenza Tel: +39 0971 1 944 797 - Fax: +39 0971 5 54 52 www.f4ingegneria.it - f4ingegneria@pec.it</p> <p style="font-size: x-small;">Il Diretto Tecnico (Ing. Giuseppe Manzi) N.° 1975</p>  <p style="font-size: x-small;">Società certificata secondo la norma UNI-EN ISO 9001:2015 per l'erogazione di servizi di ingegneria nei settori: civile, idraulica, acustica, energia, ambiente (settorie IAF: 34)</p> 
--	--

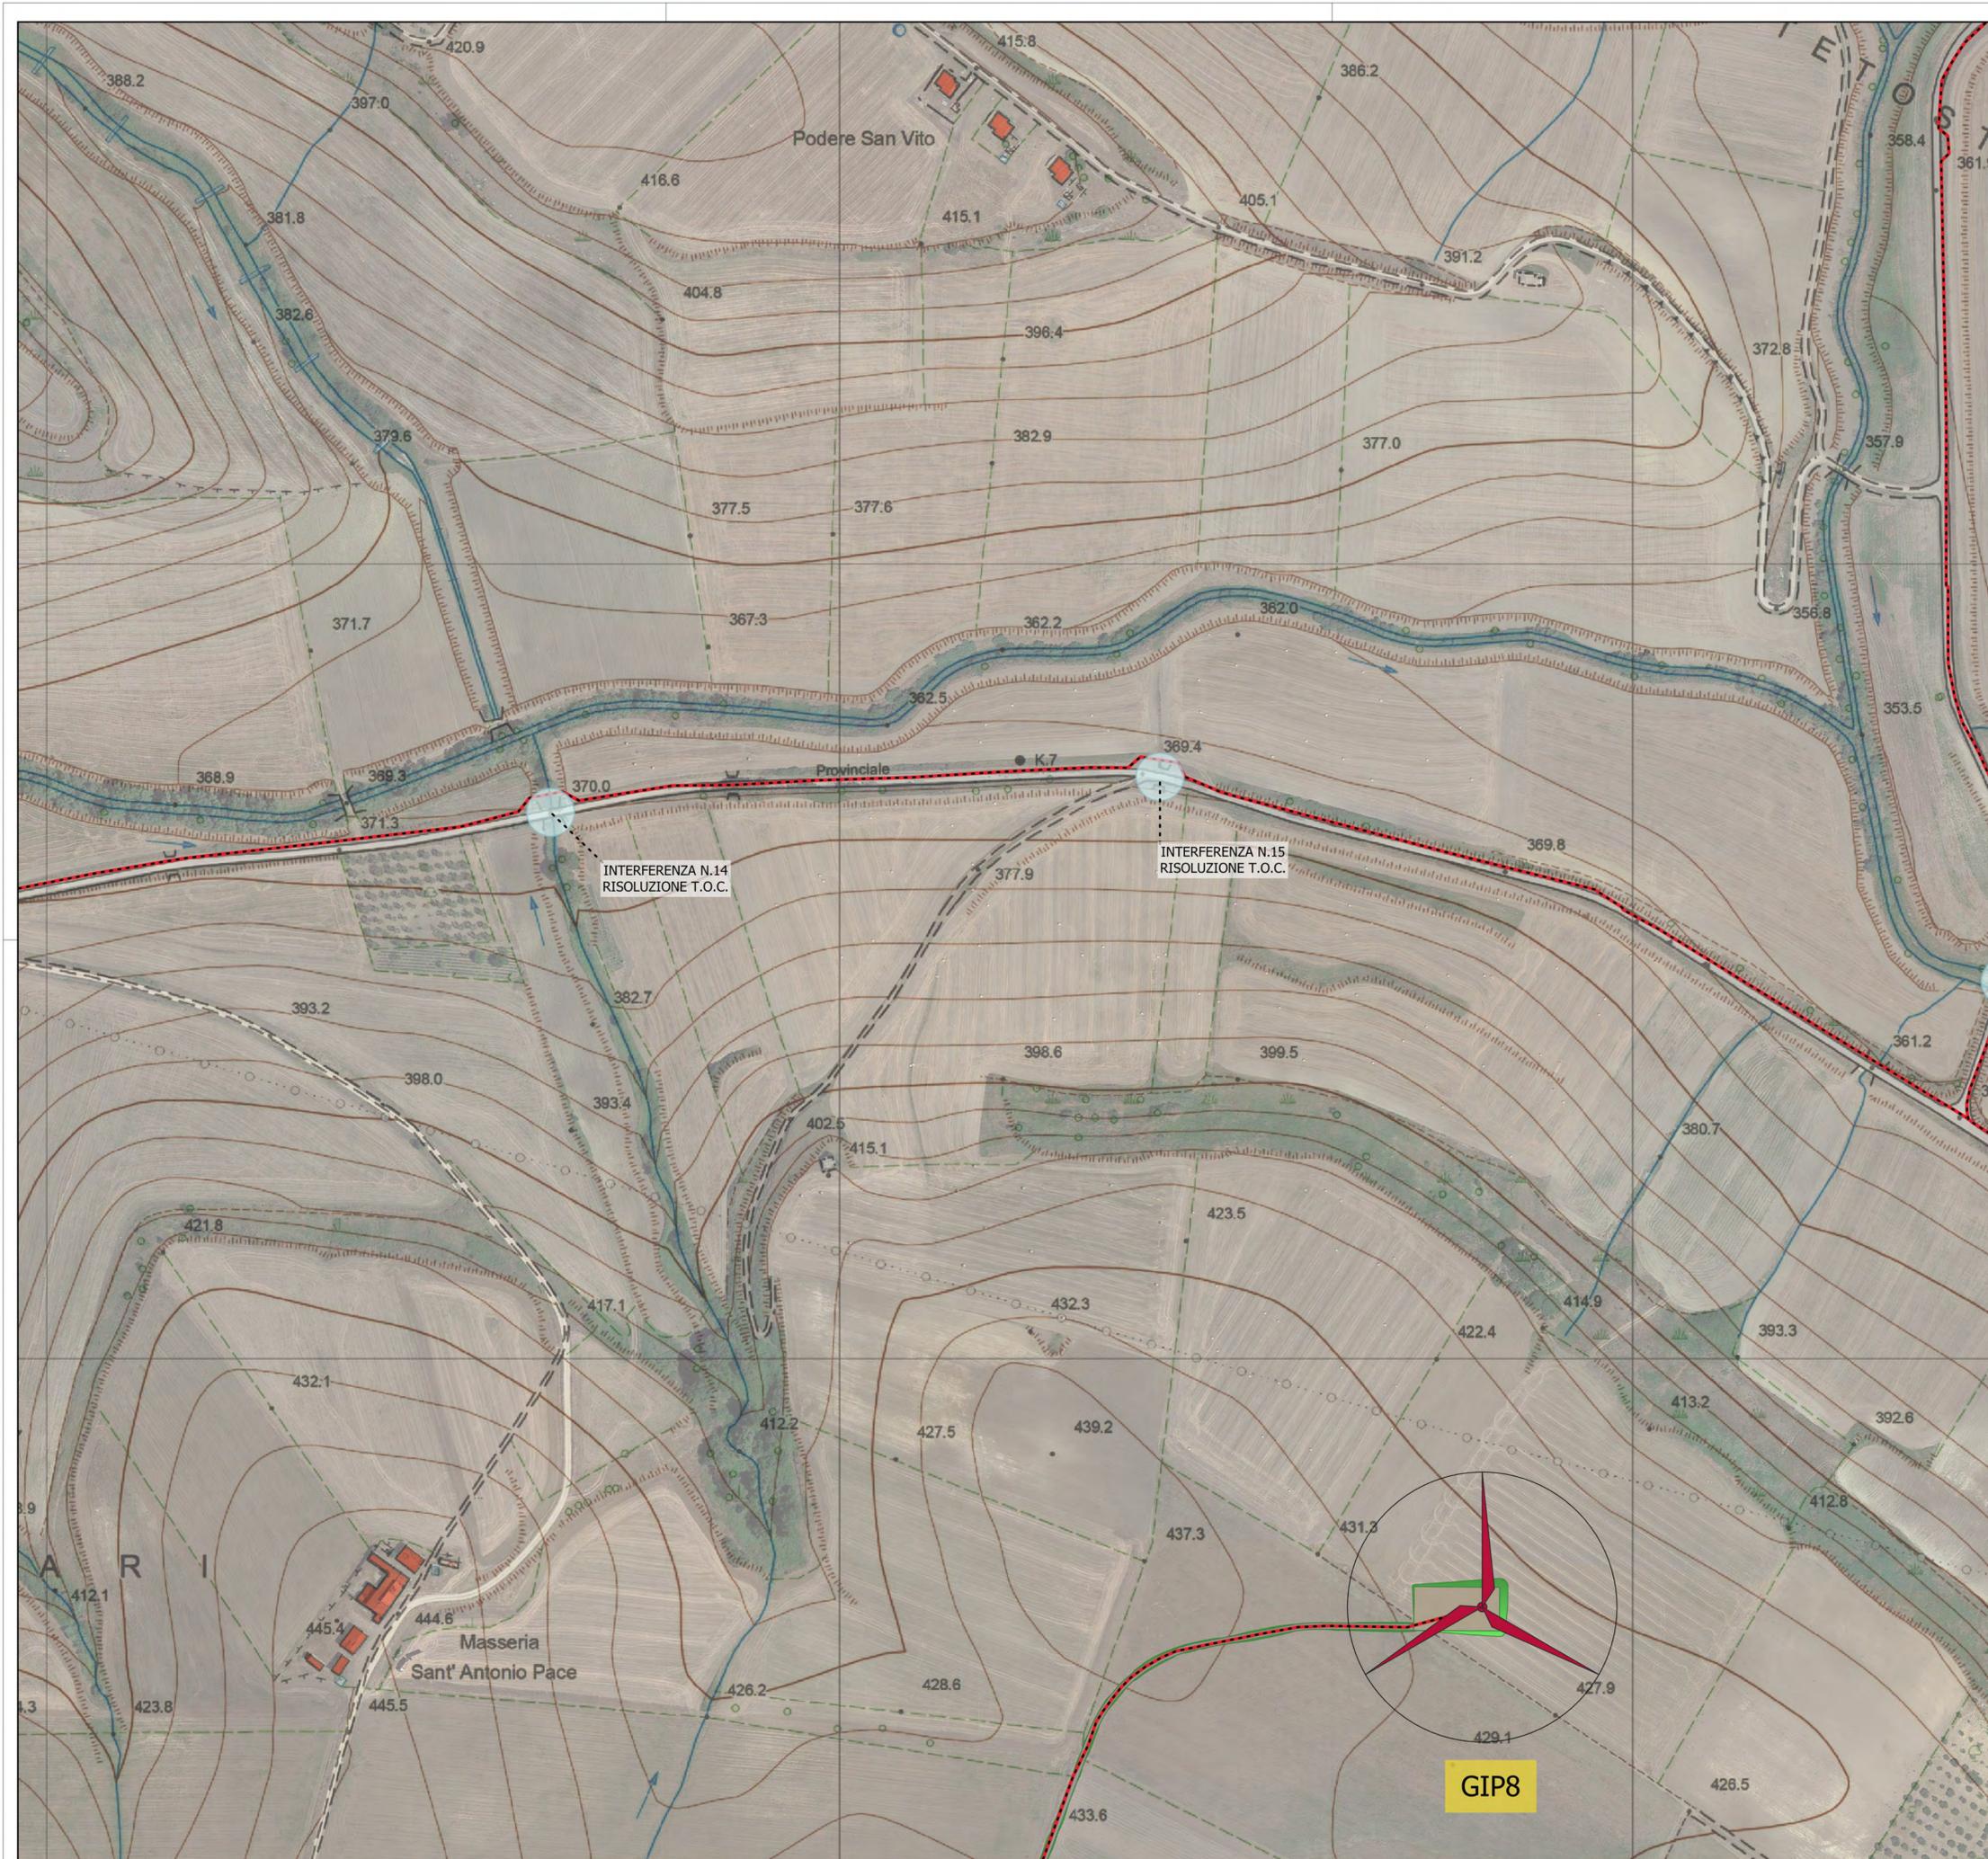


**Parco eolico "Monte Marano"**

- Aerogeneratori di progetto
- Cavidotto interrato MT
- Piazzole
- Viabilità di progetto
- Scarpate

**INTERFERENZE**

- Reticolo idrografico

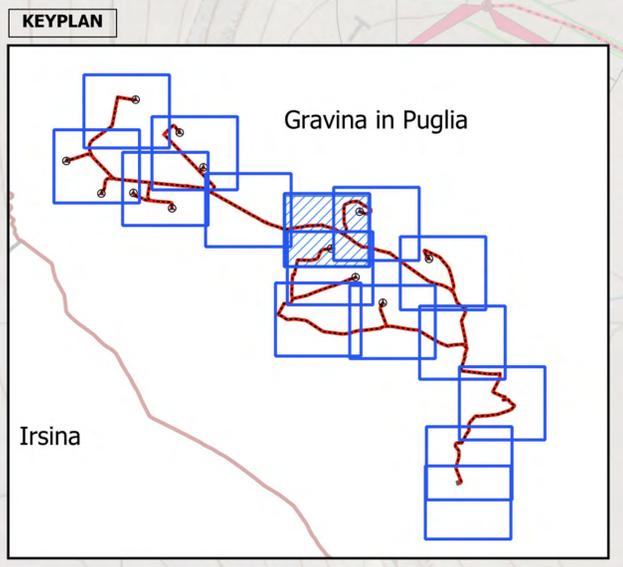

REGIONE PUGLIA  
PROVINCIA DI BARI  
COMUNE DI GRAVINA IN PUGLIA

**AUTORIZZAZIONE UNICA EX D.LGS. 387/2003**

**Progetto Definitivo  
Parco eolico "Monte Marano" e opere connesse**

Titolo elaborato: **Planimetria con individuazione di tutte le interferenze (6 di 15)**

Scala: **1:2000**

Codice elaborato:

COMMESSA	FASE	ELABORATO	REV.
F0433	A	T14	A

Riproduzione o consegna a terzi solo dietro specifica autorizzazione

DATA	DESCRIZIONE	REDATTO	VERIFICATO	APPROVATO
Luglio 2021	Prima emissione	MSP	GDS	GMA


**FRI-EL**

**FRI-EL S.p.A.**  
Piazza della Rotonda 2  
00186 Roma (RM)  
fri-elspa@legalmail.it  
P. Iva 01652230218  
Cod. Fisc. 07321020153

**F4 ingegneria srl**  
Via Di Giura - Centro Direzionale, 85100 Potenza  
Tel: +39 0971 1 944 797 - Fax: +39 0971 5 54 52  
www.f4ingegneria.it - f4ingegneria@pec.it

Il Diretto Tecnico  
(ing. Giuseppe Manzi)  
N.° 1975

Società certificata secondo la norma UNI-EN ISO 9001:2015 per l'erogazione di servizi di ingegneria nei settori: civile, idraulica, acustica, energia, ambiente (settore IAF: 34)

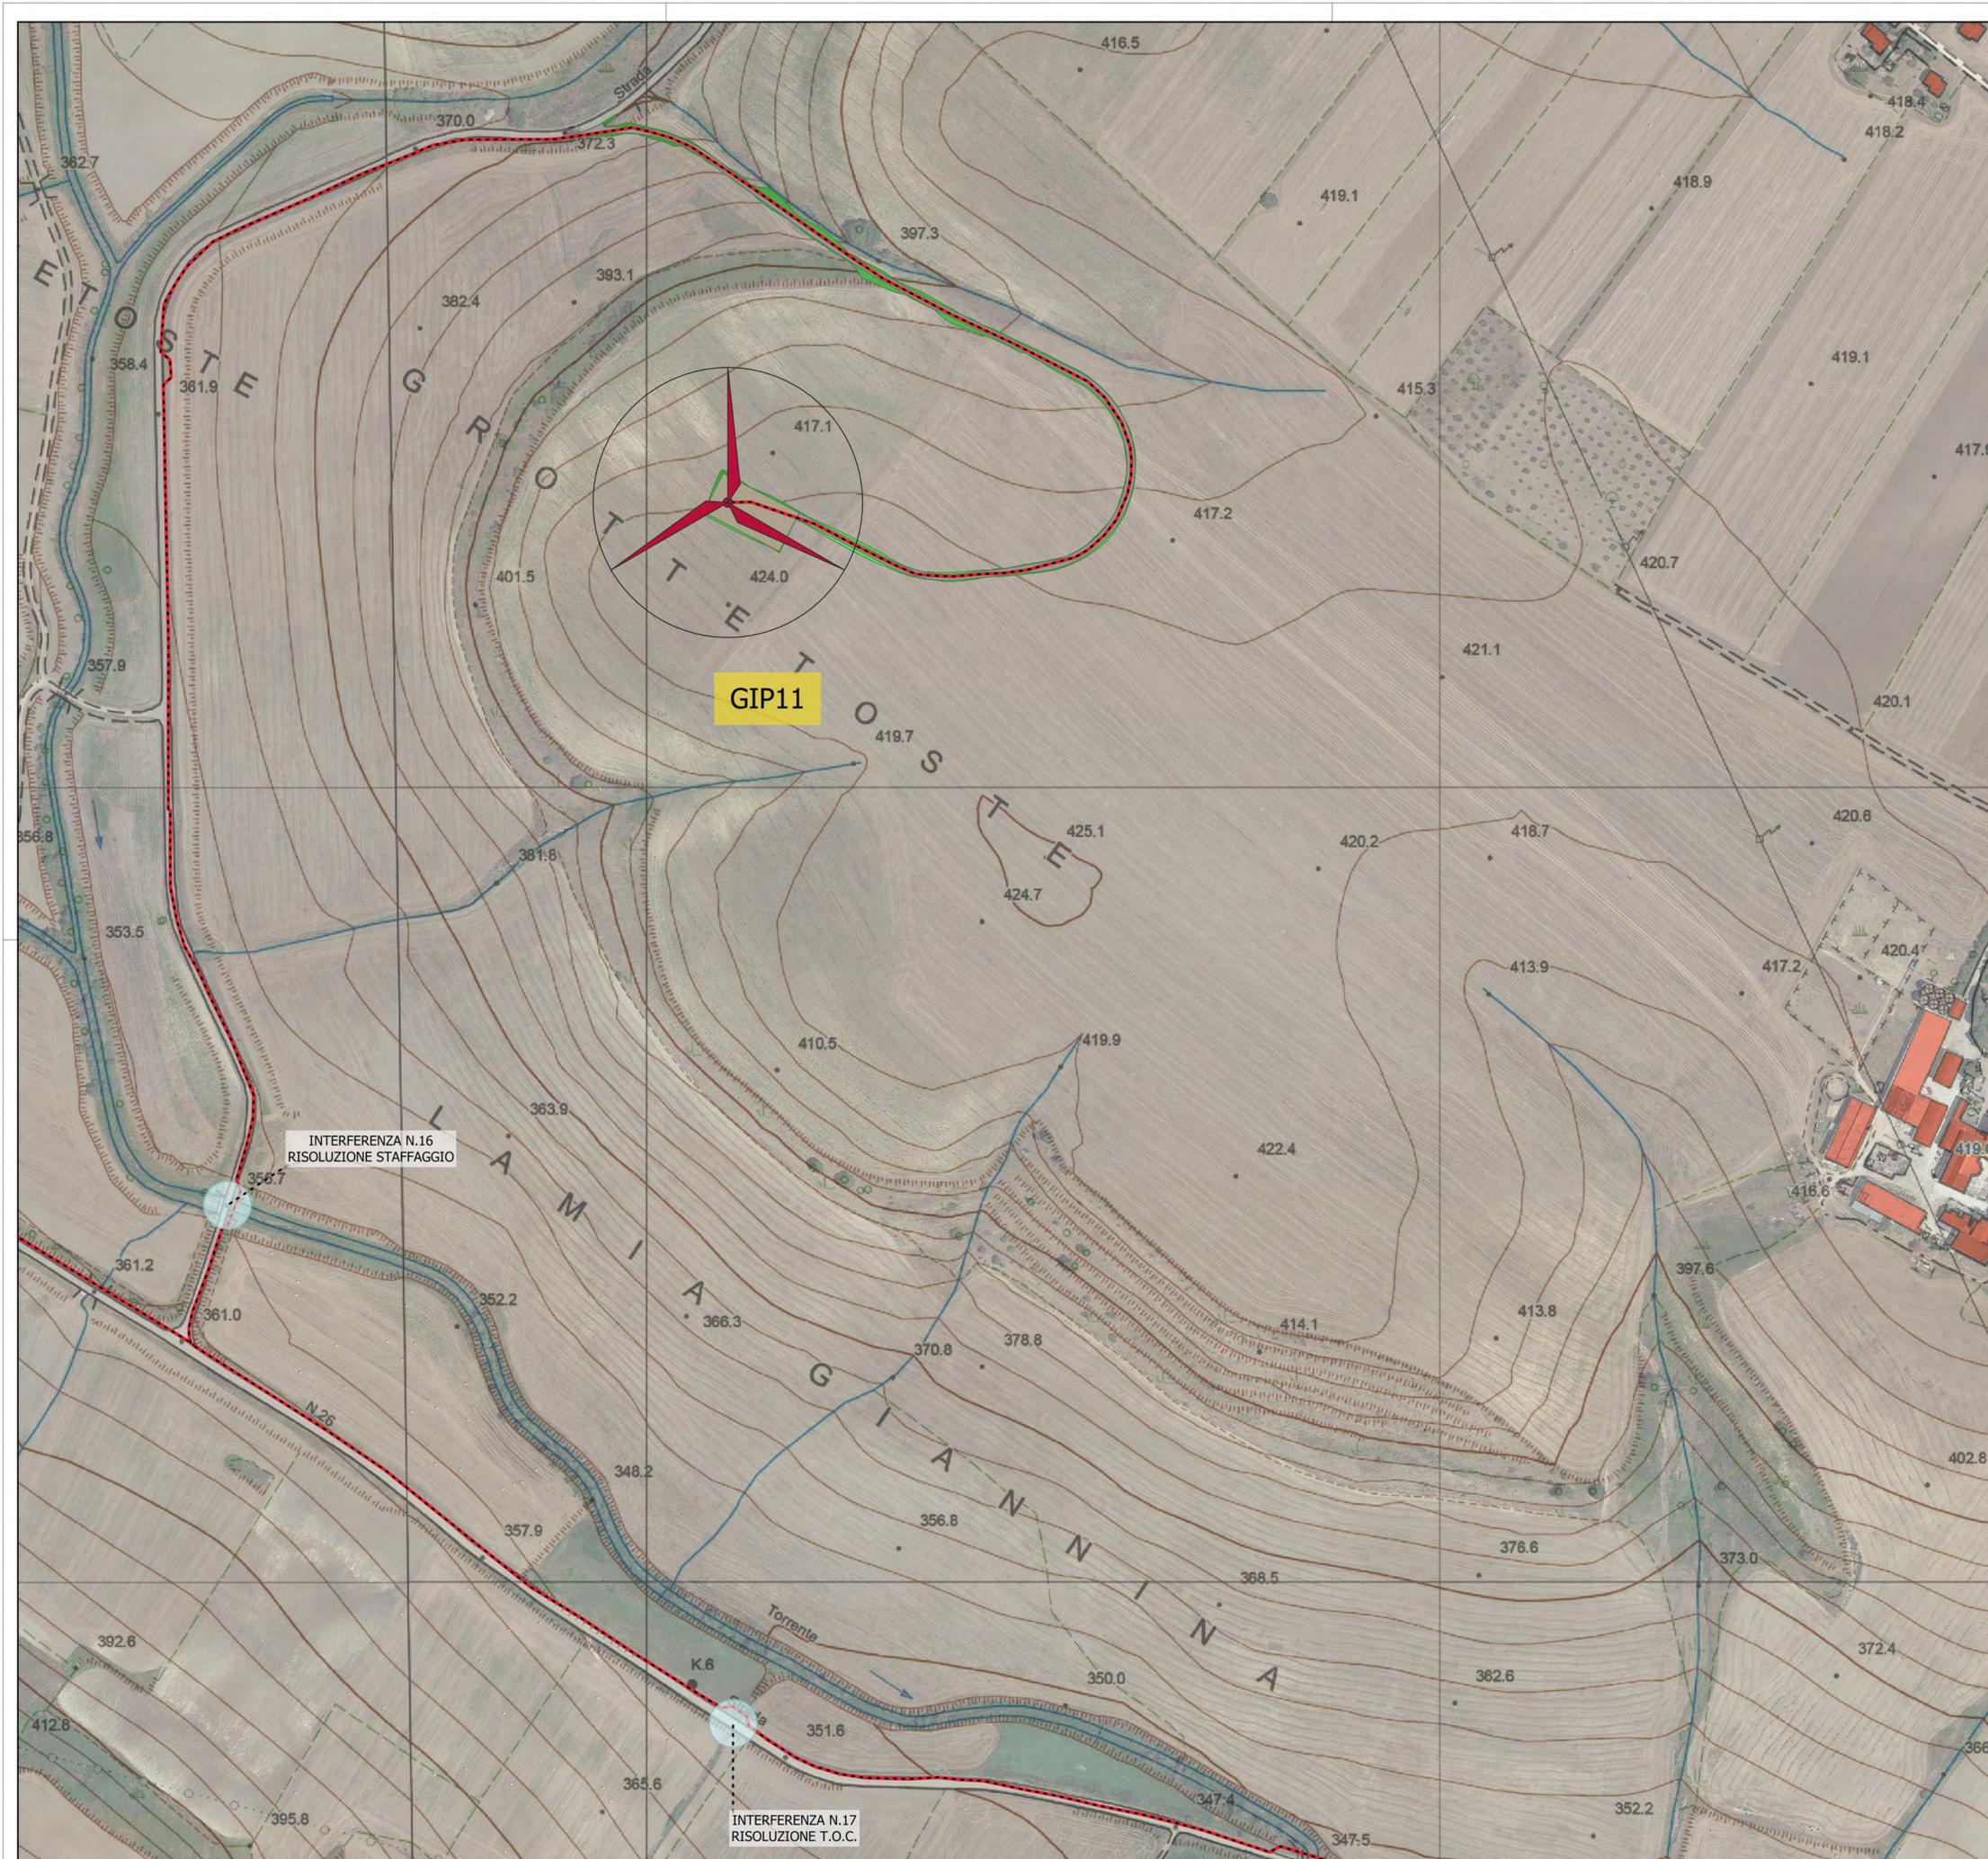


**Parco eolico "Monte Marano"**

- Aerogeneratori di progetto
- Cavidotto interrato MT
- Piazzole
- Viabilità di progetto
- Scarpate

**INTERFERENZE**

- Reticolo idrografico

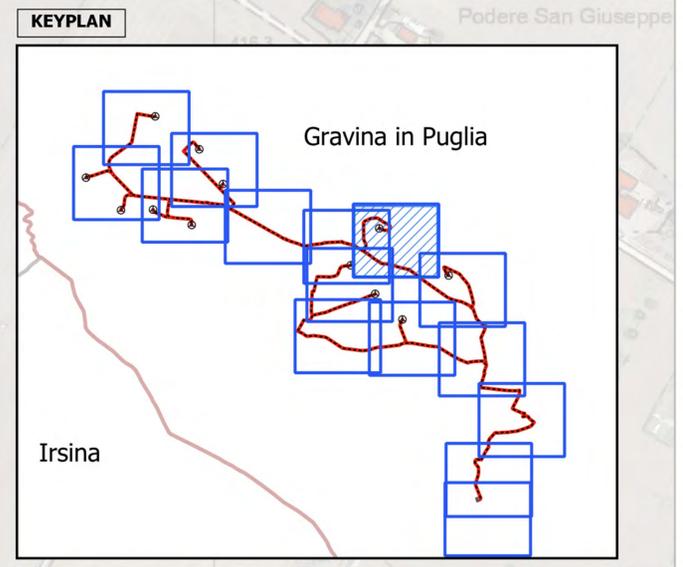



REGIONE PUGLIA  
PROVINCIA DI BARI  
COMUNE DI GRAVINA IN PUGLIA



**AUTORIZZAZIONE UNICA EX D.LGS. 387/2003**

**Progetto Definitivo  
Parco eolico "Monte Marano" e opere connesse**

Titolo elaborato: **Planimetria con individuazione di tutte le interferenze (7 di 15)**

Scala: **1:2000**

COMMESSA	FASE	ELABORATO	REV.
F0433	A	T14	A

Riproduzione o consegna a terzi solo dietro specifica autorizzazione

DATA	DESCRIZIONE	REDATTO	VERIFICATO	APPROVATO
Luglio 2021	Prima emissione	MSP	GDS	GMA

Proprietario:


**FRI-EL**  
 FRI-EL S.p.A.  
 Piazza della Rotonda 2  
 00186 Roma (RM)  
 fri-elspa@legalmail.it  
 P. Iva 01652230218  
 Cod. Fisc. 07321020153

Progettazione:

**F4 ingegneria srl**  
 Via Di Giura - Centro Direzionale, 85100 Potenza  
 Tel: +39 0971 1 944 797 - Fax: +39 0971 5 54 52  
 www.f4ingegneria.it - f4ingegneria@pec.it

Il Diretto Tecnico  
 (ing. Giuseppe Manzi)  
 N.° 1975


Società certificata secondo la norma UNI-EN ISO 9001:2015 per l'erogazione di servizi di ingegneria nei settori: civile, idraulica, acustica, energia, ambiente (settore IAF: 34)

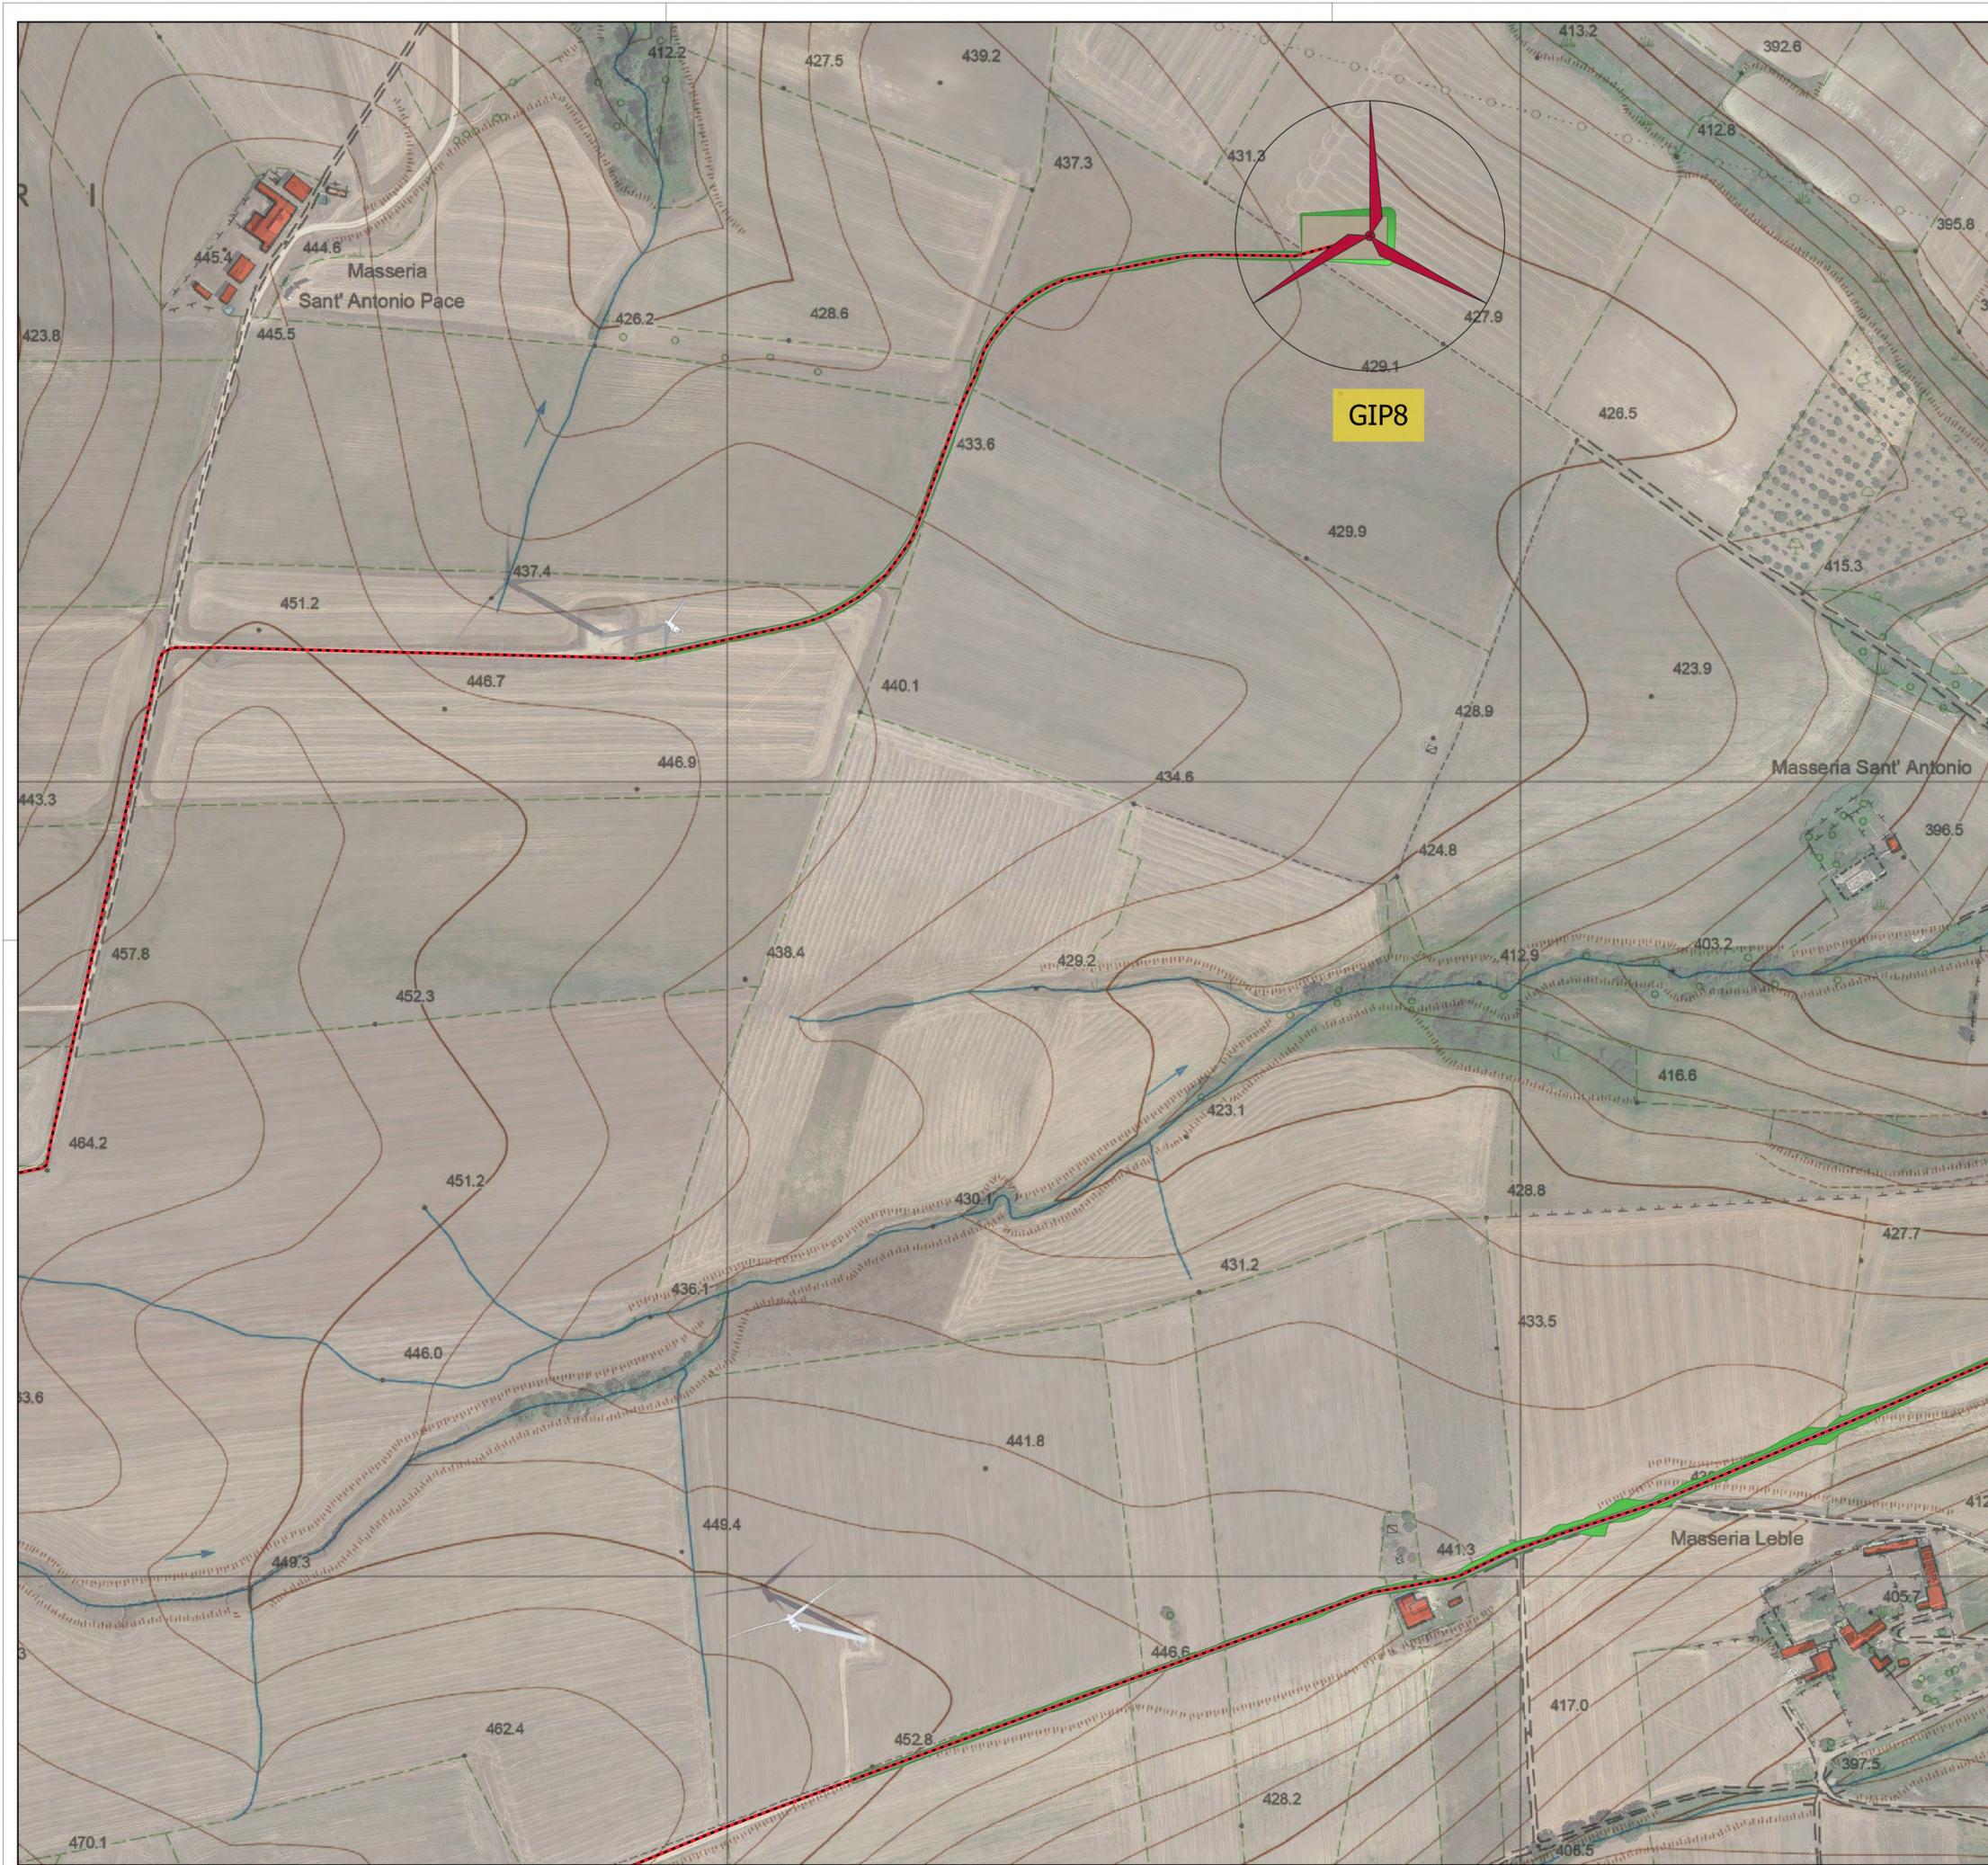

**Parco eolico "Monte Marano"**

-  Aerogeneratori di progetto
-  Cavidotto interrato MT
-  Piazzole
-  Viabilità di progetto
-  Scarpate

**KEYPLAN**

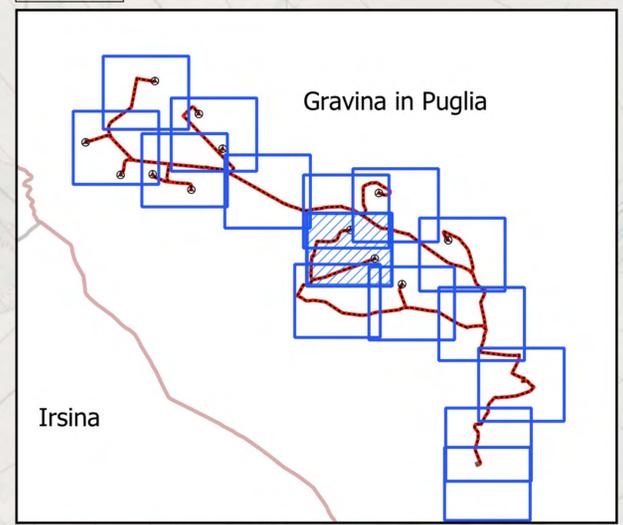

\* Riferimento alle sezioni tipologiche del cavidotto



REGIONE PUGLIA  
PROVINCIA DI BARI  
COMUNE DI GRAVINA IN PUGLIA



**AUTORIZZAZIONE UNICA EX D.LGS. 387/2003**

**Progetto Definitivo  
Parco eolico "Monte Marano" e opere connesse**

Titolo elaborato		Codice elaborato			
<b>Planimetria con individuazione di tutte le interferenze (8 di 15)</b>		COMMESSA	FASE	ELABORATO	REV.
		F0433	A	T14	A
Riproduzione o consegna a terzi solo dietro specifica autorizzazione					
		Scala			
		1:2000			

Luglio 2021	Prima emissione	MSP	GDS
DATA	DESCRIZIONE	REDATTO	VERIFICATO
		GMA	APPROVATO

Proponente

**FRI-EL**  
**FRI-EL S.p.A.**  
 Piazza della Rotonda 2  
 00186 Roma (RM)  
 fri-elspa@legalmail.it  
 P. Iva 01652230218  
 Cod. Fisc. 07321020153

Progettazione

**F4 ingegneria srl**  
 Via Di Giura - Centro Direzionale, 85100 Potenza  
 Tel: +39 0971 1 944 797 - Fax: +39 0971 5 54 52  
 www.f4ingegneria.it - f4ingegneria@pec.it

Il Diretto Tecnico  
 (Ing. Giuseppe Manzi)  
 N.° 1975

Società certificata secondo la norma UNI-EN ISO 9001:2015 per l'erogazione di servizi di ingegneria nei settori: civile, idraulica, acustica, energia, ambiente (settore IAF: 34)






**Parco eolico "Monte Marano"**

- Aerogeneratori di progetto
- Cavidotto interrato MT
- Piazzole
- Viabilità di progetto
- Scarpate

**INTERFERENZE**

- Reticolo idrografico

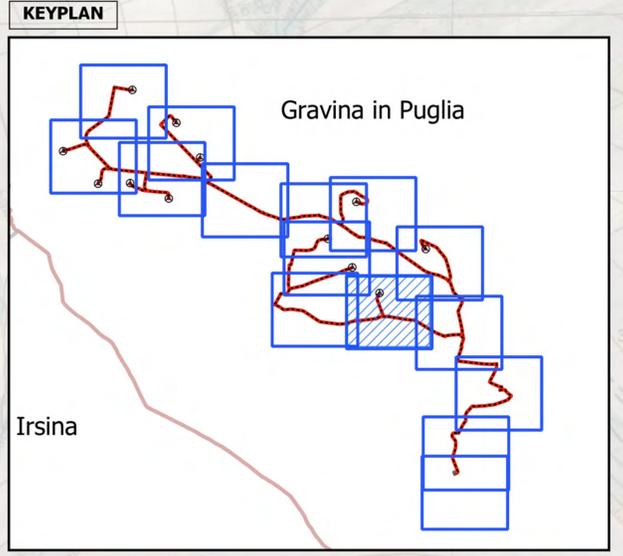



REGIONE PUGLIA  
PROVINCIA DI BARI  
COMUNE DI GRAVINA IN PUGLIA



AUTORIZZAZIONE UNICA EX D.LGS. 387/2003

**Progetto Definitivo**  
Parco eolico "Monte Marano" e opere connesse

Titolo elaborato: **Planimetria con individuazione di tutte le interferenze (10 di 15)**

Codice elaborato:

COMMESSA	FASE	ELABORATO	REV.
F0433	A	T14	A

Riproduzione o consegna a terzi solo dietro specifica autorizzazione

Scala: 1:2000

DATA	DESCRIZIONE	REDATTO	VERIFICATO	APPROVATO
Luglio 2021	Prima emissione	MSP	GDS	GMA

Proprietario:


**FRI-EL**  
FRI-EL S.p.A.  
Piazza della Rotonda 2  
00186 Roma (RM)  
fri-elspa@legalmail.it  
P. Iva 01652230218  
Cod. Fisc. 07321020153

Progettazione:

**F4 ingegneria srl**  
Via Di Giura - Centro Direzionale, 85100 Potenza  
Tel: +39 0971 1 944 797 - Fax: +39 0971 5 54 52  
www.f4ingegneria.it - f4ingegneria@pec.it

Il Diretto Tecnico  
(Ing. Giuseppe Manzi)  
N.° 1975

Società certificata secondo la norma UNI-EN ISO 9001:2015 per l'erogazione di servizi di ingegneria nei settori: civile, idraulica, acustica, energia, ambiente (settorie IAF: 34)

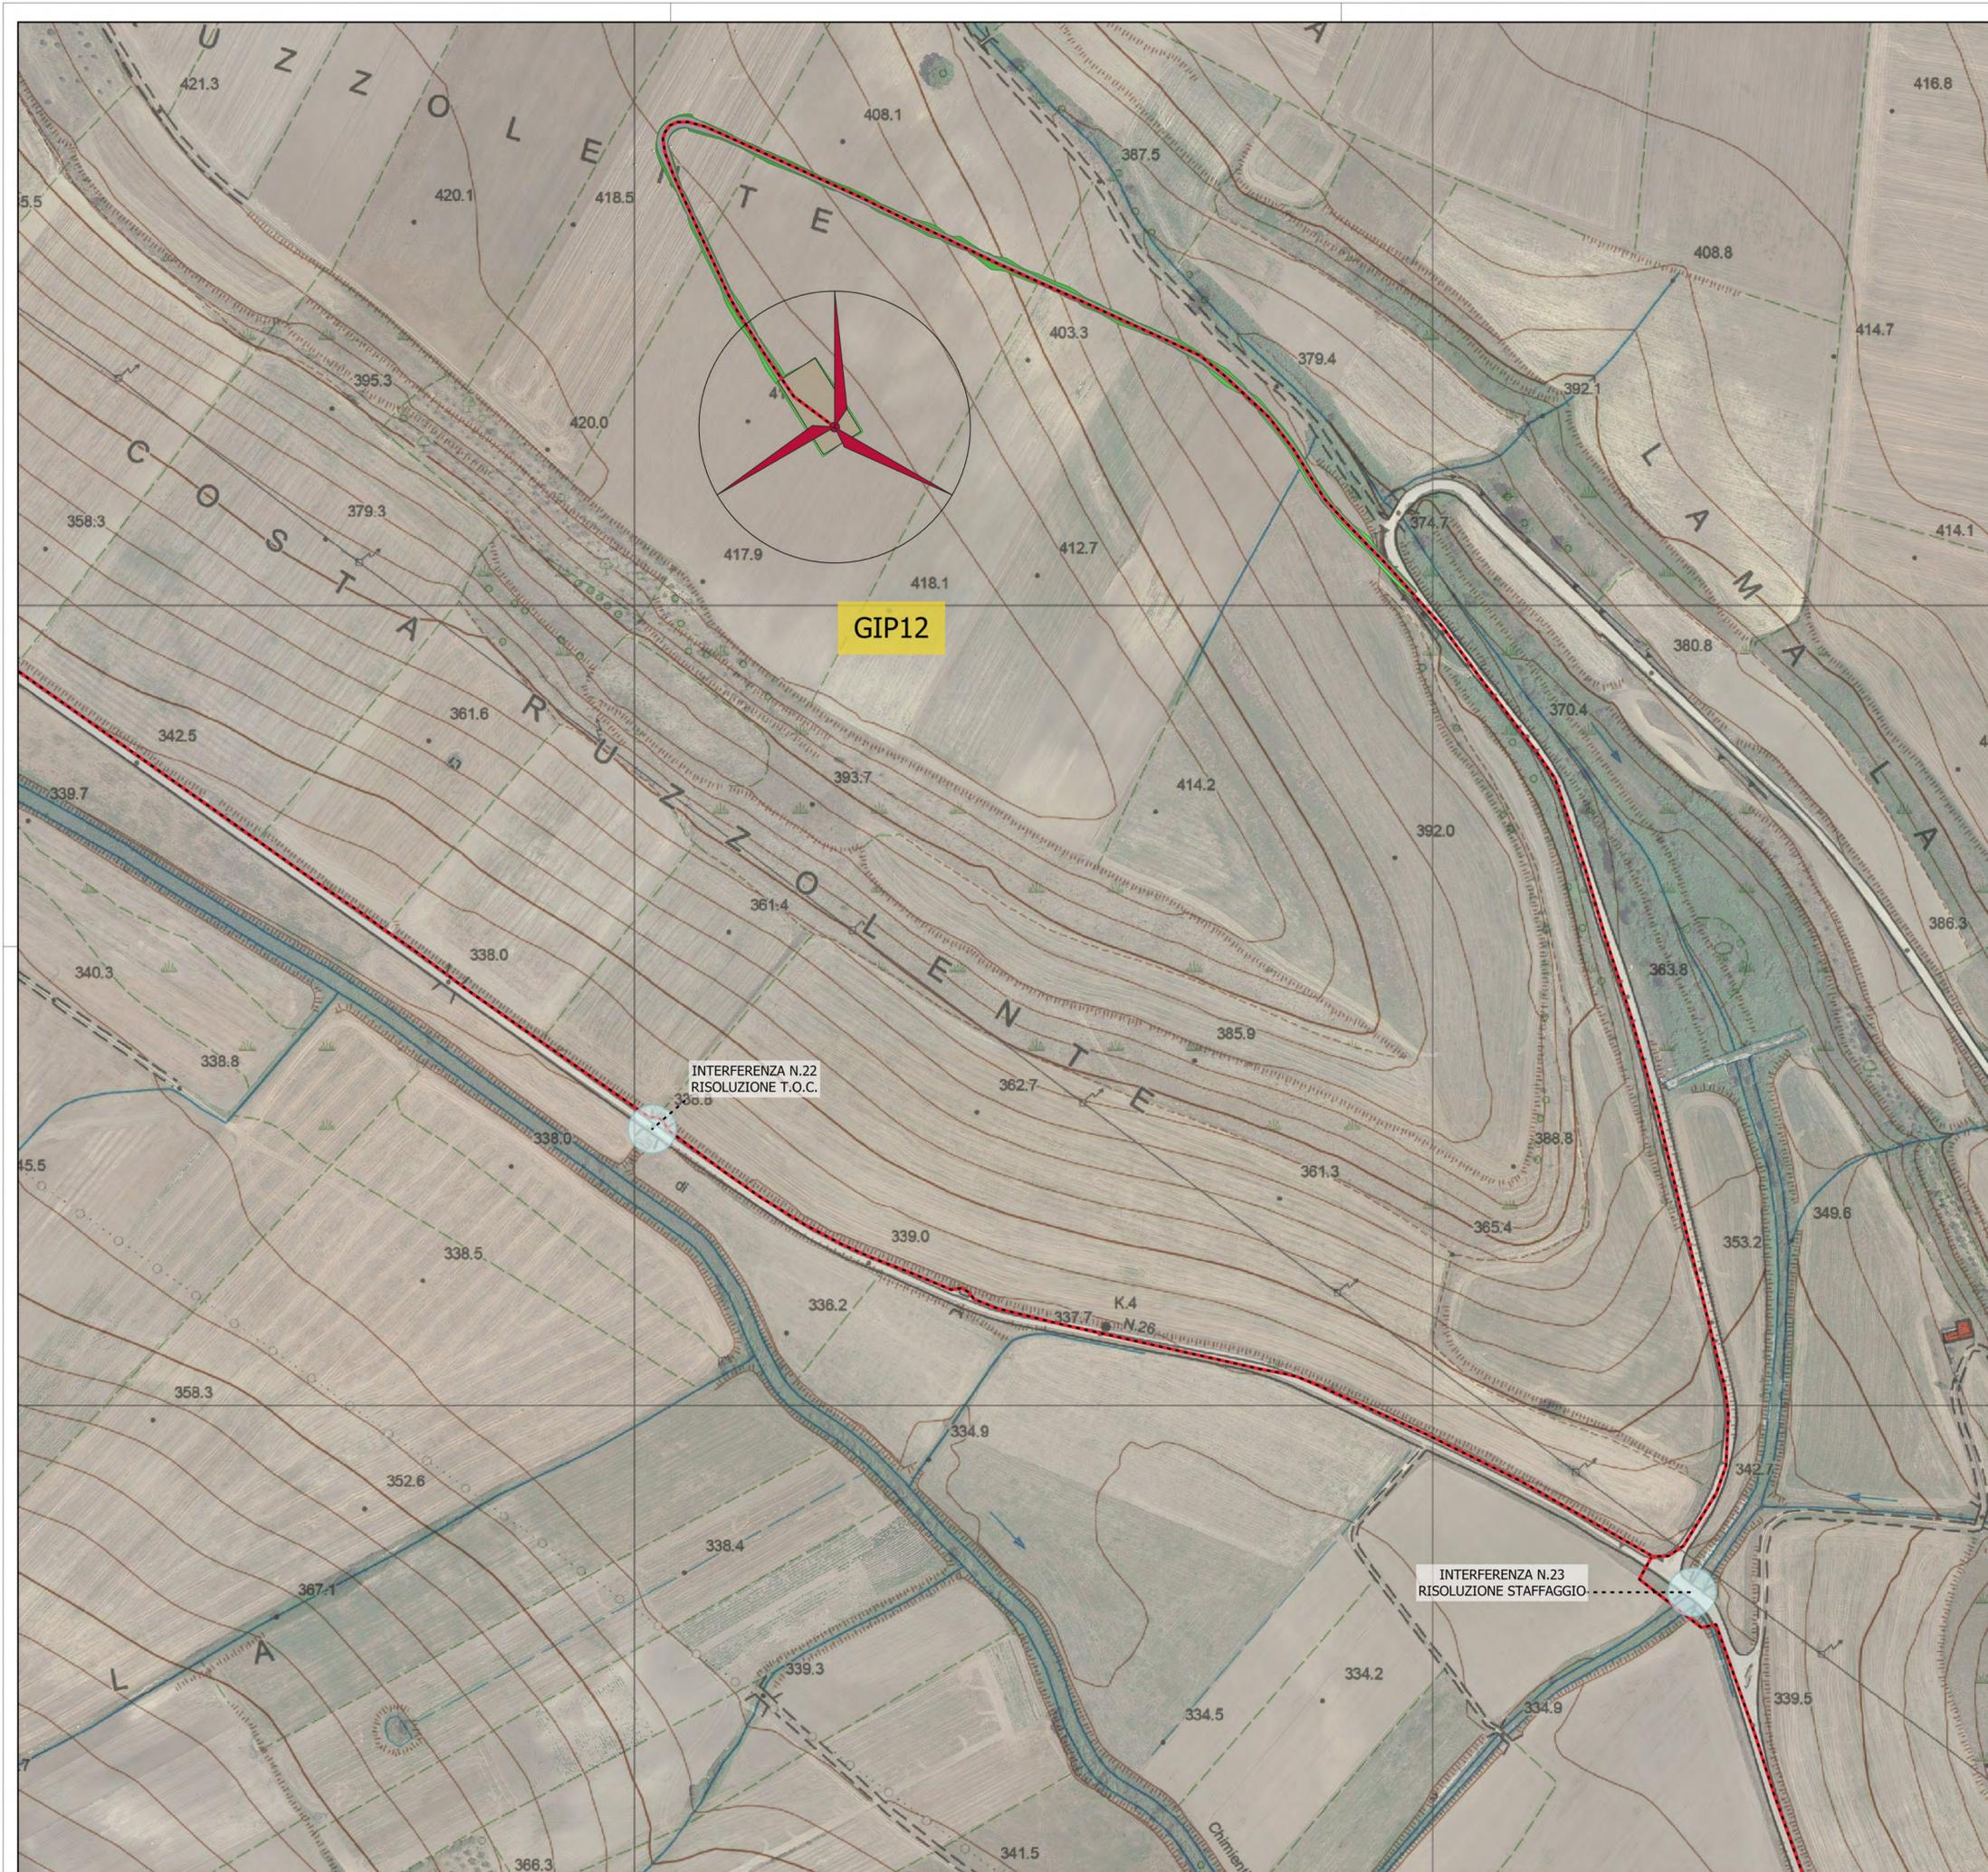

**Parco eolico "Monte Marano"**

- Aerogeneratori di progetto
- Cavidotto interrato MT
- Piazzole
- Viabilità di progetto
- Scarpate

**INTERFERENZE**

- Reticolo idrografico

**KEYPLAN**

\* Riferimento alle sezioni tipologiche del cavidotto



REGIONE PUGLIA  
PROVINCIA DI BARI  
COMUNE DI GRAVINA IN PUGLIA



---

**AUTORIZZAZIONE UNICA EX D.LGS. 387/2003**

---

**Progetto Definitivo  
Parco eolico "Monte Marano" e opere connesse**

---

Titolo elaborato		Codice elaborato			
COMMESSA	FASE	ELABORATO	REV.		
F0433	A	T14	A		

**Planimetria con individuazione di tutte le interferenze (11 di 15)**

Scala: 1:2000

---

DATA	DESCRIZIONE	REDATTO	VERIFICATO	APPROVATO
Luglio 2021	Prima emissione	MSP	GDS	GMA

---

**FRI-EL**  
FRI-EL S.p.A.  
Piazza della Rotonda 2  
00186 Roma (RM)  
fri-elspa@legalmail.it  
P. Iva 01652230218  
Cod. Fisc. 07321020153

**F4 ingegneria srl**  
Via Di Giura - Centro Direzionale, 85100 Potenza  
Tel: +39 0971 1 944 797 - Fax: +39 0971 5 54 52  
www.f4ingegneria.it - f4ingegneria@pec.it

Il Diretto Tecnico  
(ing. Giuseppe Manzi)  
  
N.° 1975

Società certificata secondo la norma UNI-EN ISO 9001:2015 per l'erogazione di servizi di ingegneria nei settori: civile, idraulica, acustica, energia, ambiente (settore IAF: 34)




**Parco eolico "Monte Marano"**

- Cavidotto interrato MT

**INTERFERENZE**

- Reticolo idrografico
- Ferrovia-strada provinciale-Tratturo

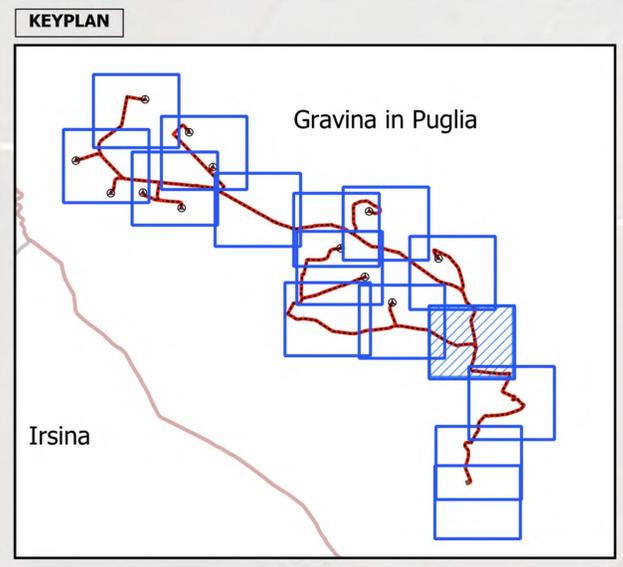



REGIONE PUGLIA  
PROVINCIA DI BARI  
COMUNE DI GRAVINA IN PUGLIA



---

**AUTORIZZAZIONE UNICA EX D.LGS. 387/2003**

---

**Progetto Definitivo  
Parco eolico "Monte Marano" e opere connesse**

---

Titolo elaborato		Codice elaborato			
<b>Planimetria con individuazione di tutte le interferenze (12 di 15)</b>		COMMESSA	FASE	ELABORATO	REV.
		F0433	A	T14	A
Riproduzione o consegna a terzi solo dietro specifica autorizzazione					
Scala		1:2000			

---

Luglio 2021	Prima emissione	MSP	GDS	GMA
DATA	DESCRIZIONE	REDATTO	VERIFICATO	APPROVATO

---

<p>Proponente</p> <p><b>FRI-EL</b> FRI-EL S.p.A. Piazza della Rotonda 2 00186 Roma (RM) fri-elspa@legalmail.it P. Iva 01652230218 Cod. Fisc. 07321020153</p>	<p>Progettazione</p> <p><b>F4 ingegneria srl</b> Via Di Giura - Centro Direzionale, 85100 Potenza Tel: +39 0971 1 944 797 - Fax: +39 0971 5 54 52 www.f4ingegneria.it - f4ingegneria@pec.it</p> <p style="font-size: x-small;">Il Diretto Tecnico (ing. Giuseppe Manzi) N.° 1975</p>  <p style="font-size: x-small;">Società certificata secondo la norma UNI-EN ISO 9001:2015 per l'erogazione di servizi di ingegneria nei settori: civile, idraulica, acustica, energia, ambiente (settore IAF: 34)</p>
--	---




**Parco eolico "Monte Marano"**

— Cavidotto interrato MT

**INTERFERENZE**

○ Reticolo idrografico

**KEYPLAN**

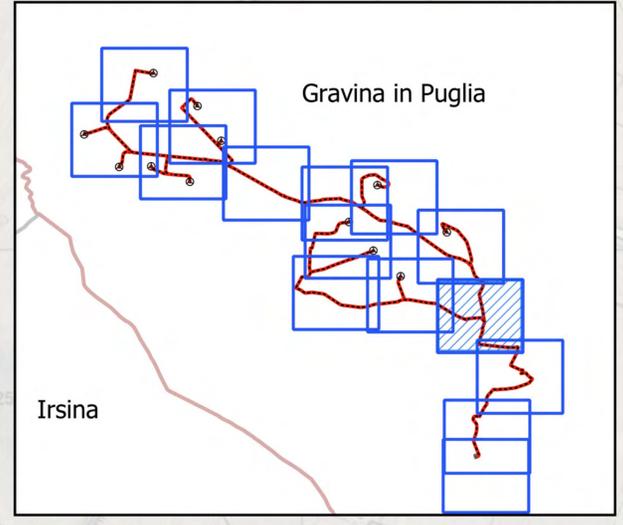



REGIONE PUGLIA  
PROVINCIA DI BARI  
COMUNE DI GRAVINA IN PUGLIA



**AUTORIZZAZIONE UNICA EX D.LGS. 387/2003**

**Progetto Definitivo  
Parco eolico "Monte Marano" e opere connesse**

Titolo elaborato:

Codice elaborato:

**Planimetria con individuazione di tutte le interferenze (13 di 15)**

COMMESSA	FASE	ELABORATO	REV.
F0433	A	T14	A

Riproduzione o consegna a terzi solo dietro specifica autorizzazione

Scala: 1:2000

DATA	DESCRIZIONE	REDATTO	VERIFICATO	APPROVATO
Luglio 2021	Prima emissione	MSP	GDS	GMA

**FRI-EL**

FRI-EL S.p.A.  
Piazza della Rotonda 2  
00186 Roma (RM)  
fri-elspa@legalmail.it  
P. Iva 01652230218  
Cod. Fisc. 07321020153


**F4 ingegneria srl**

Via Di Giura - Centro Direzionale, 85100 Potenza  
Tel: +39 0971 1 944 797 - Fax: +39 0971 5 54 52  
www.f4ingegneria.it - f4ingegneria@pec.it


Il Diretto Tecnico  
(Ing. Giuseppe Manzi)

INGEGNERE DELLA PROV. DI POTENZA  
N.° 1975

Società certificata secondo la norma UNI-EN ISO 9001:2015 per l'erogazione di servizi di ingegneria nei settori: civile, idraulica, acustica, energia, ambiente (settore IAF: 34)

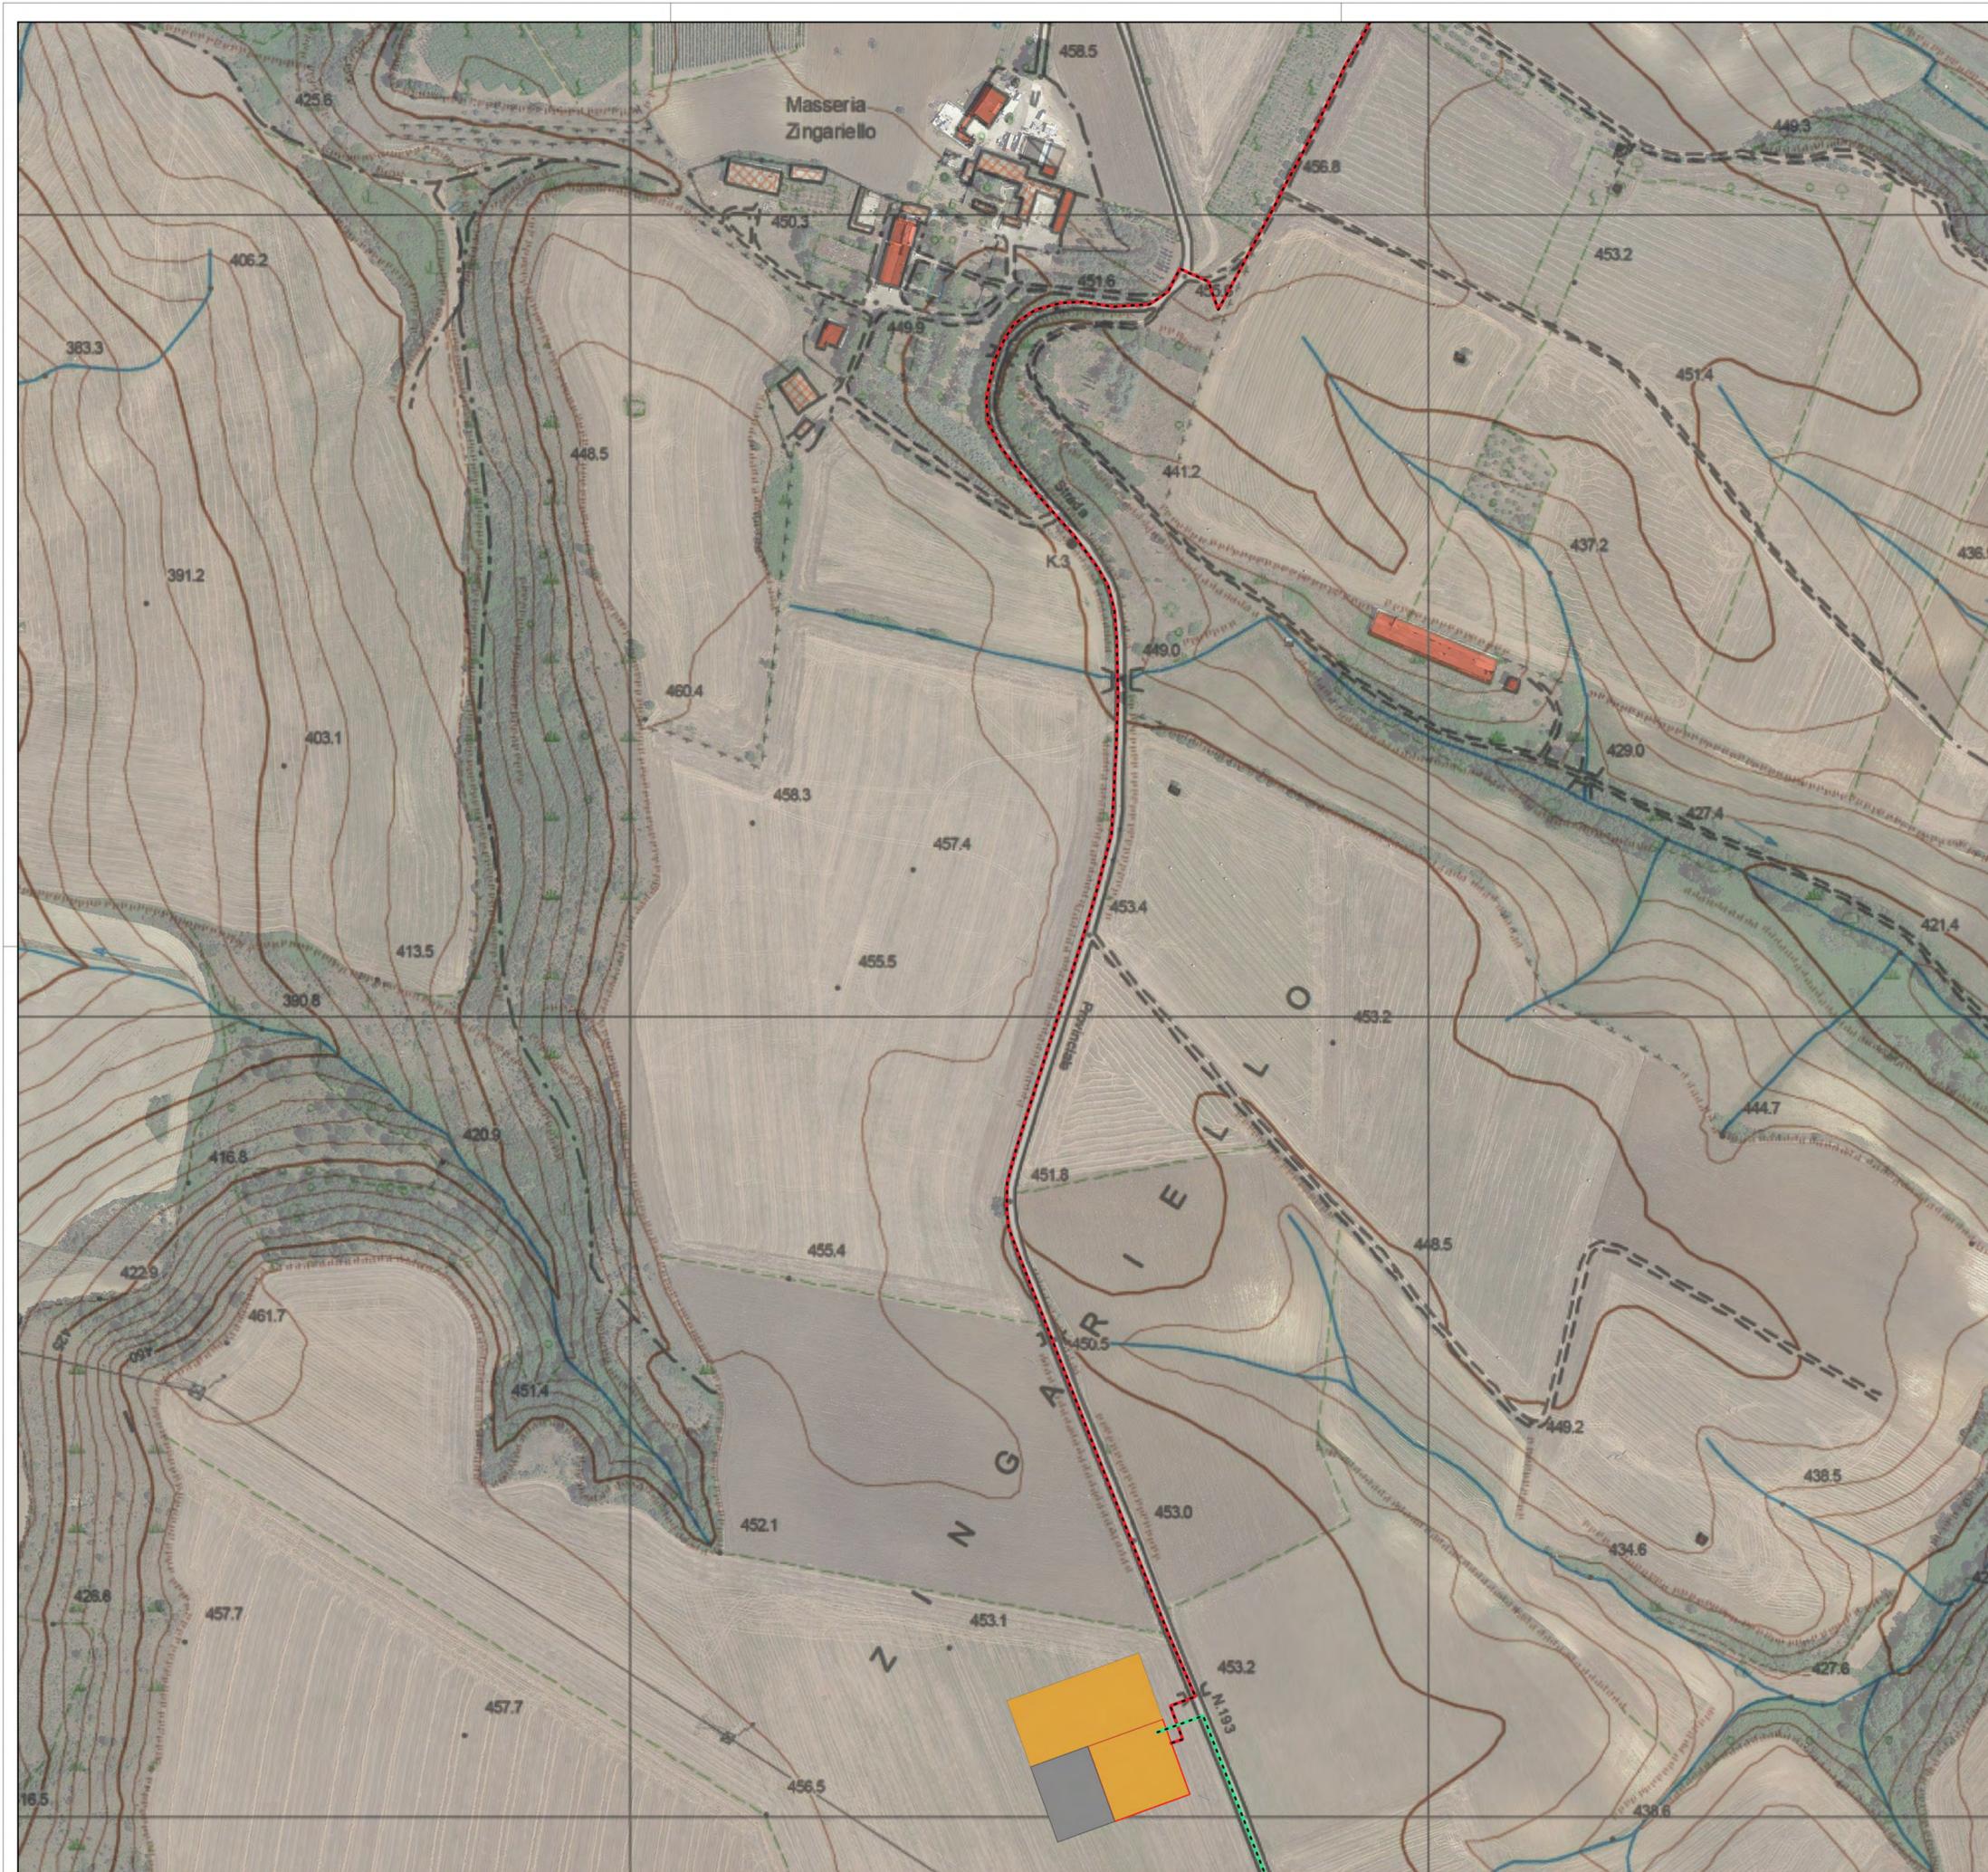

- Parco eolico "Monte Marano"**
- Cavidotto interrato MT
  - Cavo AT
  - Fri-El Spa - Codice pratica 202100288
  - Area di accumulo
  - Fri-El Spa - area dedicata a futuri adeguamenti/eventuali elementi di compensazione come da A

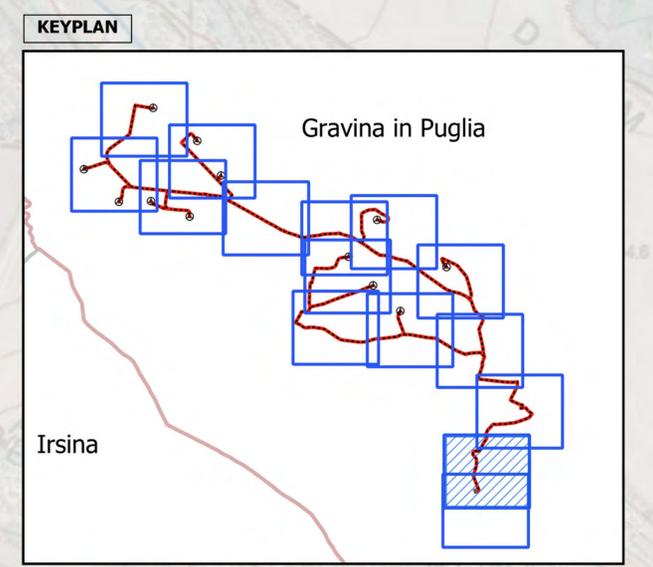



REGIONE PUGLIA  
PROVINCIA DI BARI  
COMUNE DI GRAVINA IN PUGLIA



---

**AUTORIZZAZIONE UNICA EX D.LGS. 387/2003**

---

**Progetto Definitivo  
Parco eolico "Monte Marano" e opere connesse**

---

Titolo elaborato		Codice elaborato			
<b>Planimetria con individuazione di tutte le interferenze (14 di 15)</b>		COMMESSA	FASE	ELABORATO	REV.
		F0433	A	T14	A
Riproduzione o consegna a terzi solo dietro specifica autorizzazione					
Scala		1:2000			

---

Luglio 2021	Prima emissione	MSP	GDS
DATA	DESCRIZIONE	REDATTO	VERIFICATO
		GMA	APPROVATO

---

**FRI-EL**

FRI-EL S.p.A.  
Piazza della Rotonda 2  
00186 Roma (RM)  
fri-elspa@legalmail.it  
P. Iva 01652230218  
Cod. Fisc. 07321020153

**F4 ingegneria srl**


Via Di Giura - Centro Direzionale, 85100 Potenza  
Tel: +39 0971 1 944 797 - Fax: +39 0971 5 54 52  
www.f4ingegneria.it - f4ingegneria@pec.it

Il Diretto Tecnico  
(Ing. Giuseppe Manzi)  
N.° 1975




Società certificata secondo la norma UNI-EN ISO 9001:2015 per l'erogazione di servizi di ingegneria nei settori: civile, idraulica, acustica, energia, ambiente (settore IAF: 34)



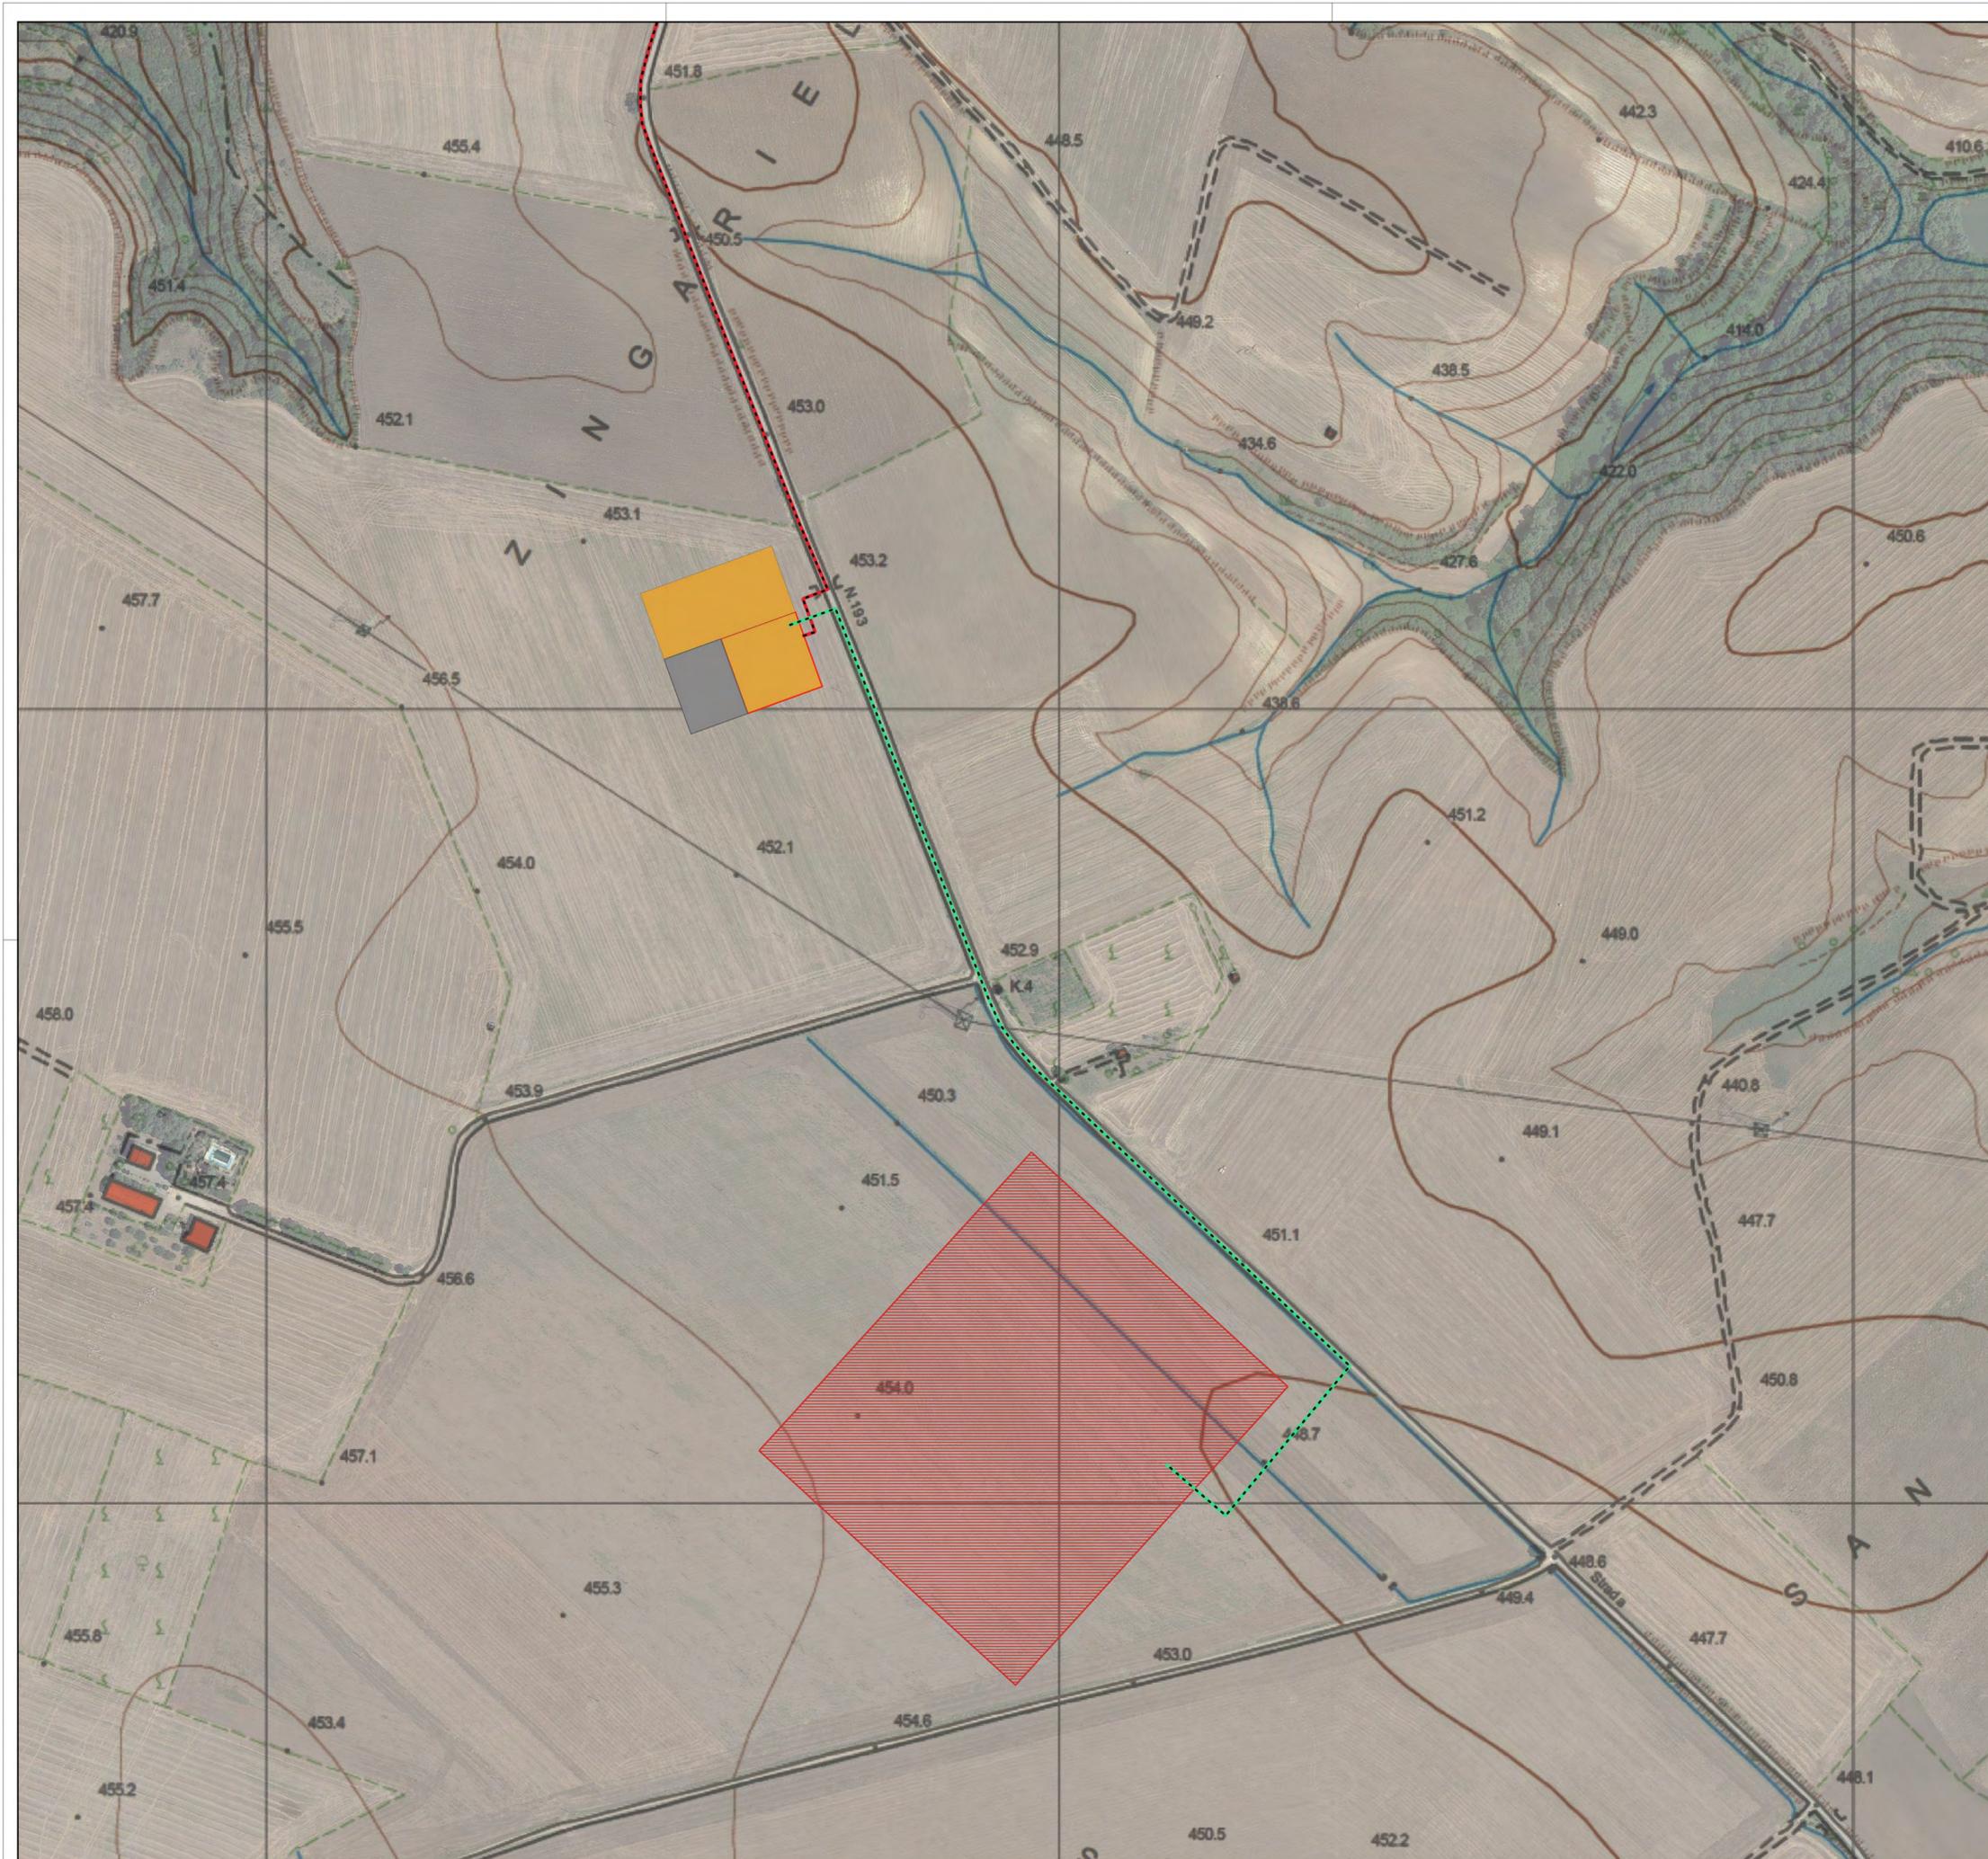

- Parco eolico "Monte Marano"**
- Cavidotto interrato MT
  - Cavo AT
  - Fri-El Spa - Codice pratica 202100288
  - Area di accumulo
  - Fri-El Spa - area dedicata a futuri adeguamenti/eventuali elementi di compensazione come da A
  - Stazione Terna 380kv

**KEYPLAN**

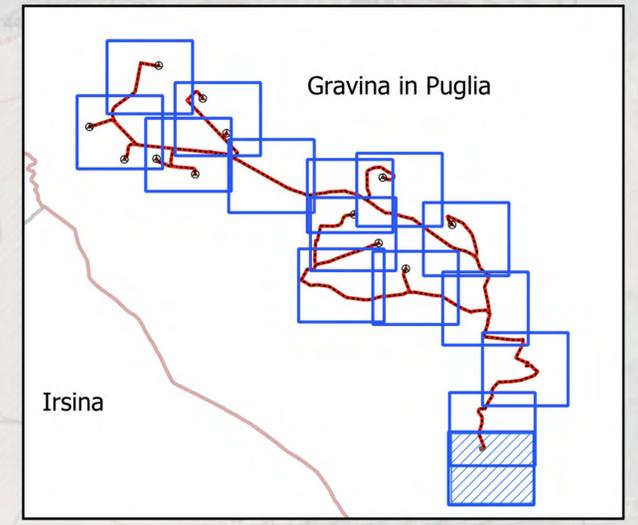

REGIONE PUGLIA  
PROVINCIA DI BARI  
COMUNE DI GRAVINA IN PUGLIA

AUTORIZZAZIONE UNICA EX D.LGS. 387/2003


**Progetto Definitivo**  
**Parco eolico "Monte Marano" e opere connesse**

<p>Titolo elaborato:</p> <p style="text-align: center;"><b>Planimetria con individuazione di tutte le interferenze (15 di 15)</b></p>	<p>Codice elaborato:</p> <table border="1" style="width: 100%; border-collapse: collapse;"> <tr> <th>COMMESSA</th> <th>FASE</th> <th>ELABORATO</th> <th>REV.</th> </tr> <tr> <td>F0433</td> <td>A</td> <td>T14</td> <td>A</td> </tr> </table> <p style="font-size: small;">Riproduzione o consegna a terzi solo dietro specifica autorizzazione</p> <p>Scala:</p> <p style="text-align: center; font-size: large;">1:2000</p>	COMMESSA	FASE	ELABORATO	REV.	F0433	A	T14	A
COMMESSA	FASE	ELABORATO	REV.						
F0433	A	T14	A						


DATA	DESCRIZIONE	REDATTO	VERIFICATO	APPROVATO
Luglio 2021	Prima emissione	MSP	GDS	GMA

<p><b>FRI-EL</b></p> <p><b>FRI-EL S.p.A.</b> Piazza della Rotonda 2 00186 Roma (RM) fri-elspa@legalmail.it P. Iva 01652230218 Cod. Fisc. 07321020153</p>	<p><b>F4 ingegneria srl</b> Via Di Giura - Centro Direzionale, 85100 Potenza Tel: +39 0971 1 944 797 - Fax: +39 0971 5 54 52 www.f4ingegneria.it - f4ingegneria@pec.it</p> <p style="font-size: small;">Il Diretto Tecnico (Ing. Giuseppe Manzi)</p> <p style="text-align: center;">         N. 1975     </p> <p style="font-size: x-small;">Società certificata secondo la norma UNI-EN ISO 9001:2015 per l'erogazione di servizi di ingegneria nei settori: civile, idraulica, acustica, energia, ambiente (settore IAF: 34)</p>
--	--


SEZIONE TIPOLOGICA DI RISOLUZIONE DELL'INTERFERENZA TRA CAVO MT E VIADOTTO MEDIANTE STAFFAGGIO  
Sezione trasversale (scala 1:100)

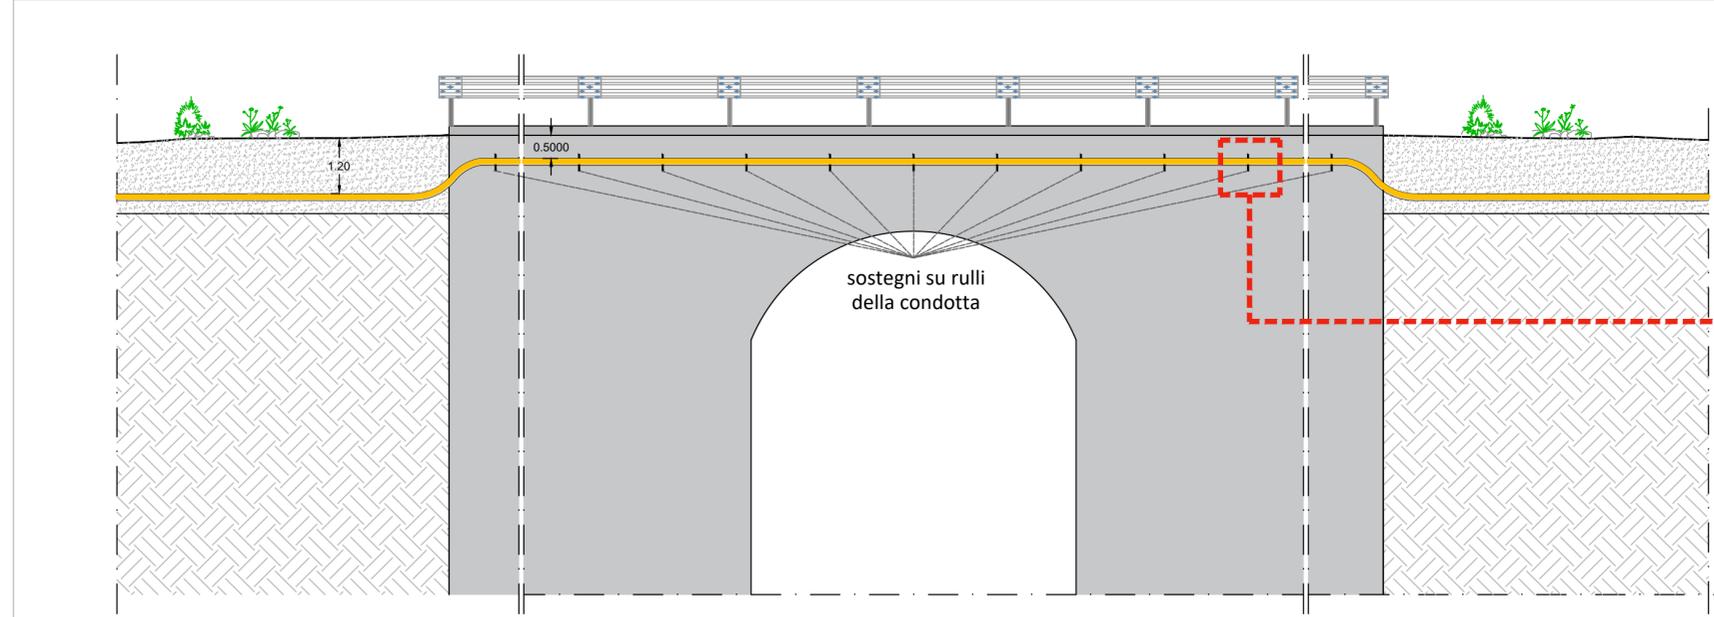


Dettaglio supporto (scala 1:50)

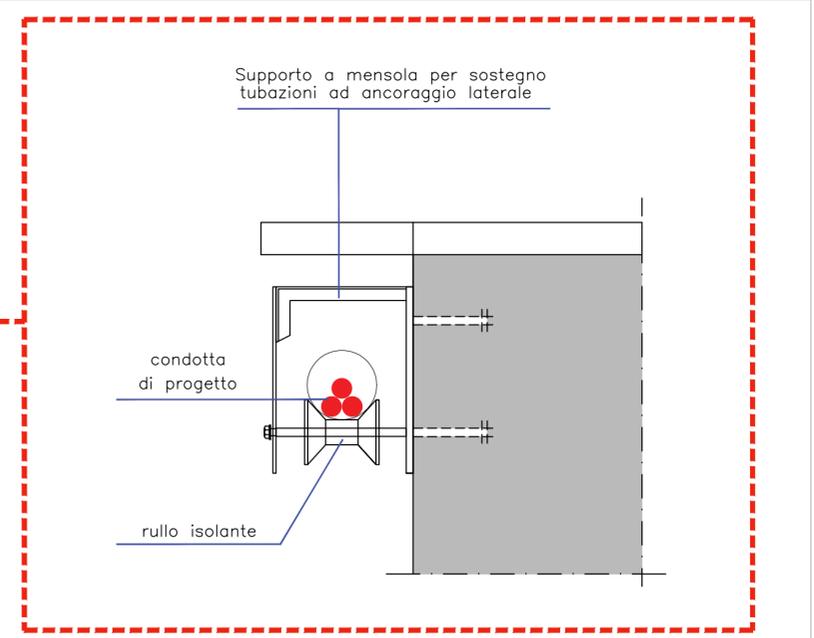

SEZIONE TIPOLOGICA DI RISOLUZIONE DELL'INTERFERENZA TRA CAVO MT E PONTICELLI MEDIANTE T.O.C.  
Sezione trasversale (scala 1:100)

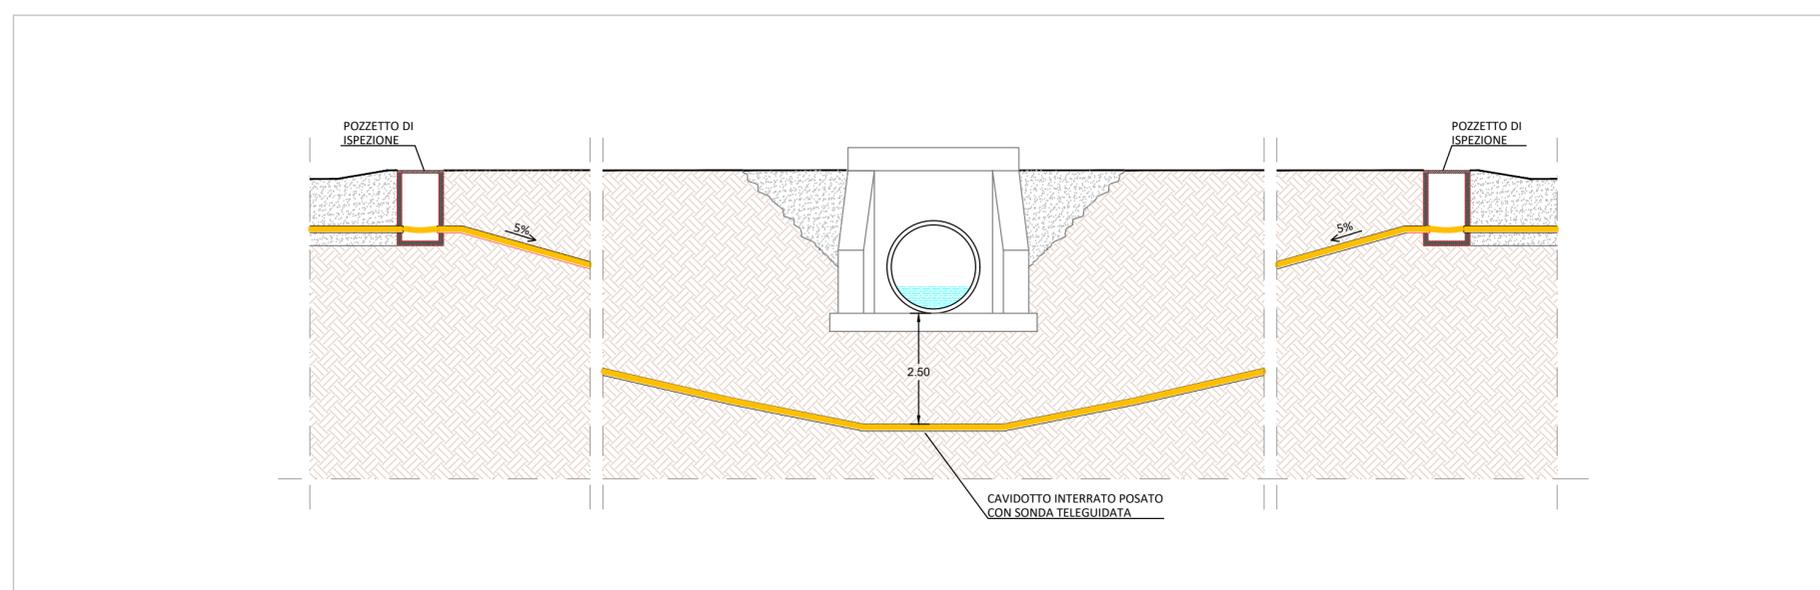

SEZIONE TIPOLOGICA TOMBINO IDRAULICO DI PROGETTO  
Sezione trasversale (scala 1:100)

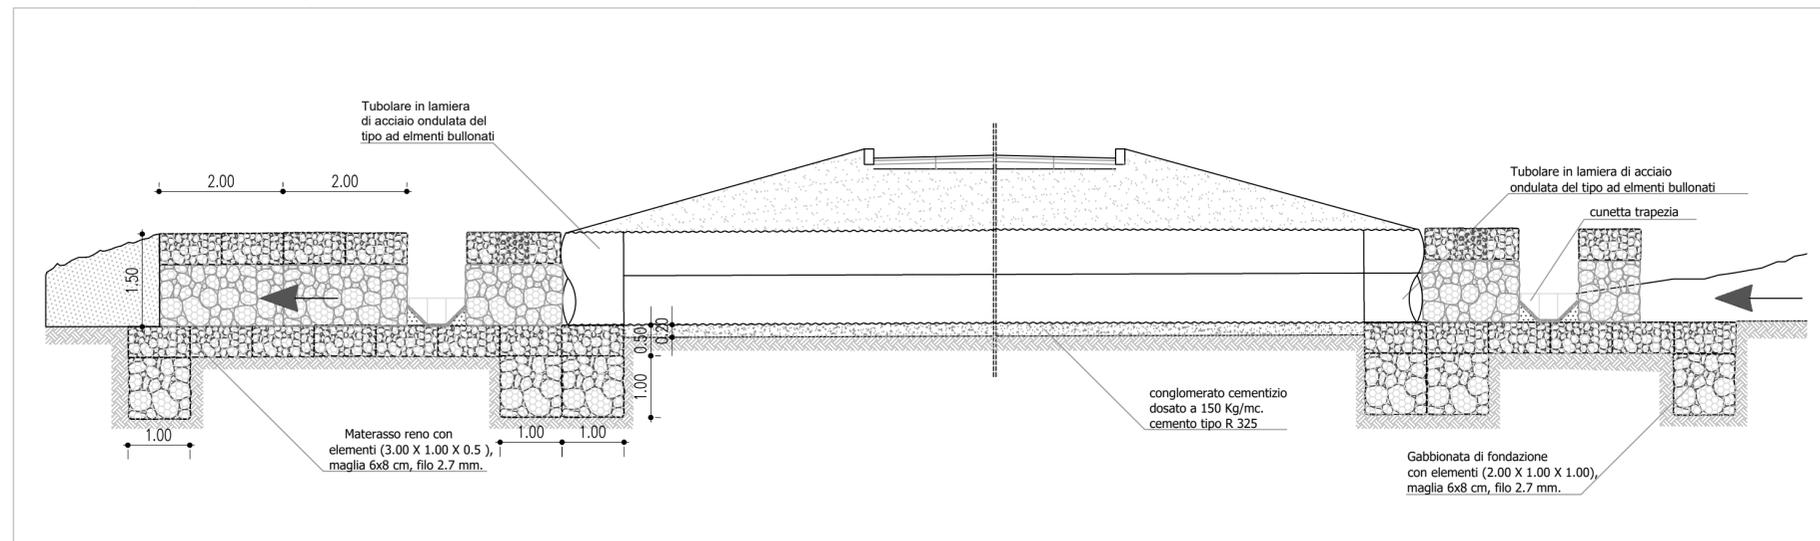



REGIONE PUGLIA  
PROVINCIA DI BARI  
COMUNE DI GRAVINA IN PUGLIA



**AUTORIZZAZIONE UNICA EX D.LGS. 387/2003**

**Progetto Definitivo**  
**Parco eolico "Monte Marano" e opere connesse**

TITOLO ELABORATO		CODICE ELABORATO			
COMMESSA	FASE	ELABORATO	REV.		
F0433	A	T14	A		

Riproduzione o consegna a terzi solo dietro specifica autorizzazione

SCALA: varie

DATA	DESCRIZIONE	REDATTO	VERIFICATO	APPROVATO
Luglio 2021	Prima emissione	MGP	GDS	GMA

**PROPRONENTE**

**FRI-EL**

**FRI-EL S.p.A.**  
Piazza della Rotonda 2  
00186 Roma (RM)  
fri-elspa@legalmail.it  
P. Iva 01652230218  
Cod. Fisc. 07321020153

**PROGETTAZIONE**

**F4 ingegneria srl**  
via Di Giura - Centro Direzionale, 85100 Potenza  
Tel: +39 0971 1 944 797 - Fax: +39 0971 5 54 52  
www.f4ingegneria.it - f4ingegneria@pec.it

Il Direttore Tecnico  
(ing. Giuseppe Manzi)



Società certificata secondo la norma UNI-EN ISO 9001:2015 per l'erogazione di servizi di ingegneria nei settori: civile, idraulica, acustica, energia, ambiente (settore IAF: 34).

