


INQUADRAMENTO SU CTR
scala 1:1500

DETTAGLIO STAZIONE UTENTE
scala 1:500

- Parco eolico "Monte Marano"**
-  Cavo AT interrato
 -  Cavidotto MT interrato
 -  SE Terna 380kv
- Stazione utente**
-  Fri-El Spa - Codice pratica 202100288
 -  Fri-El Spa - area dedicata a futuri adeguamenti/eventuali elementi di compensazione come da Allegato A.17 del Codice di rete
 -  Area di accumulo
 -  Strada di accesso alla sottostazione elettrica

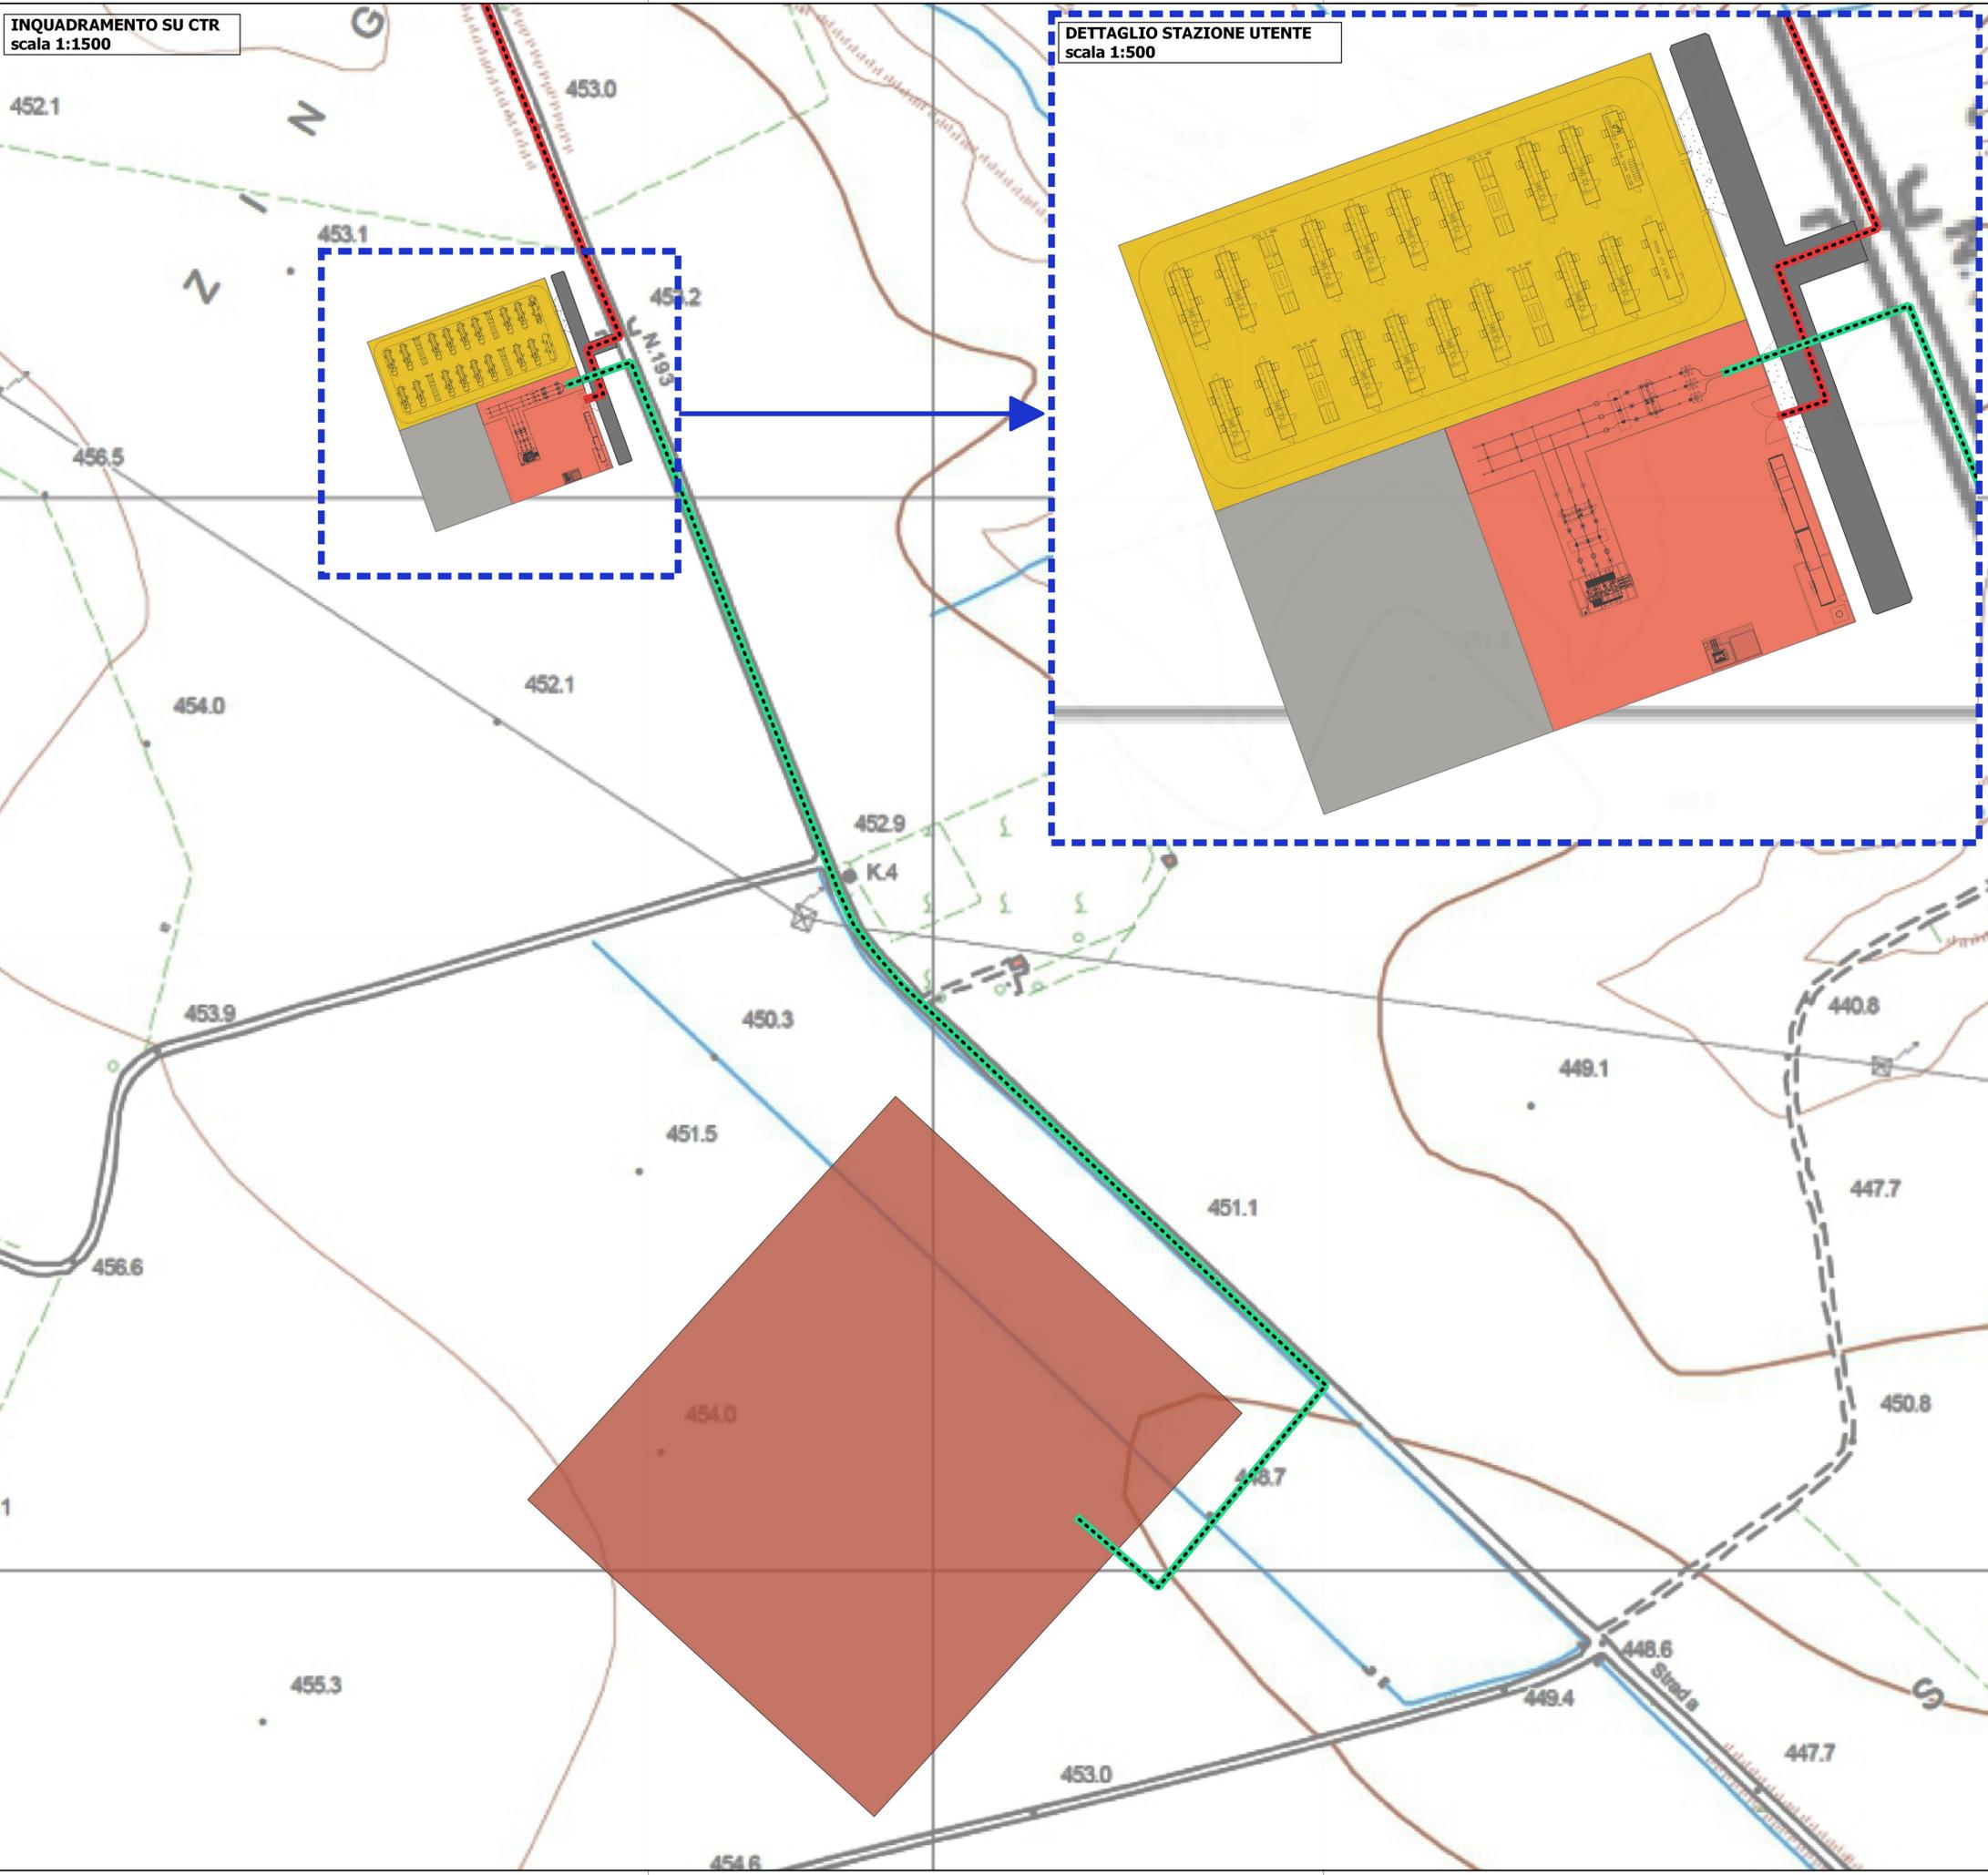

* Riferimento alle sezioni tipologiche del cavidotto



REGIONE PUGLIA
PROVINCIA DI BARI
COMUNE DI GRAVINA IN PUGLIA



AUTORIZZAZIONE UNICA EX D.LGS. 387/2003

Progetto Definitivo
Parco eolico "Monte Marano" e opere connesse

<p>Titolo elaborato:</p> <p style="text-align: center;">Inquadramento opere utente per la connessione su CTR, ortofoto e catastale (1 di 3)</p>	<p>Codice elaborato:</p> <table border="1" style="width: 100%; border-collapse: collapse;"> <tr> <th>COMMESSA</th> <th>FASE</th> <th>ELABORATO</th> <th>REV.</th> </tr> <tr> <td>F0433</td> <td>A</td> <td>T17</td> <td>A</td> </tr> </table> <p style="font-size: small;">Riproduzione o consegna a terzi solo dietro specifica autorizzazione</p> <p>Scala: <input type="text" value="varie"/></p>	COMMESSA	FASE	ELABORATO	REV.	F0433	A	T17	A
COMMESSA	FASE	ELABORATO	REV.						
F0433	A	T17	A						

Luglio 2021	Prima emissione	MSP	GDS
DATA	DESCRIZIONE	REDATTO	VERIFICATO
			GMA
			APPROVATO

Proprietario

FRI-EL
 FRI-EL S.p.A.
 Piazza della Rotonda 2
 00186 Roma (RM)
 fri-elspa@legalmail.it
 P. Iva 01652230218
 Cod. Fisc. 07321020153

Progettazione

 **F4 ingegneria srl**
 Via Di Giura - Centro Direzionale, 85100 Potenza
 Tel: +39 0971 1 944 797 - Fax: +39 0971 5 54 52
 www.f4ingegneria.it - f4ingegneria@pec.it

Il Diretto Tecnico
(Ing. Giuseppe Manzi)
 N.° 1975
 1975

Società certificata secondo la norma UNI-EN ISO 9001:2015 per l'erogazione di servizi di ingegneria nei settori: civile, idraulica, acustica, energia, ambiente (settore IAF: 34)

INQUADRAMENTO SU ORTOFOTO
scala 1:1500

DETTAGLIO STAZIONE UTENTE
scala 1:500

Parco eolico "Monte Marano"

-  Cavo AT interrato
-  Cavidotto MT interrato
-  SE Terna 380kv

Stazione utente

-  Fri-El Spa - Codice pratica 202100288
-  Fri-El Spa - area dedicata a futuri adeguamenti/eventuali elementi di compensazione come da Allegato A.17 del Codice di rete
-  Area di accumulo
-  Strada di accesso alla sottostazione elettrica

* Riferimento alle sezioni tipologiche del cavidotto



REGIONE PUGLIA
PROVINCIA DI BARI
COMUNE DI GRAVINA IN PUGLIA



AUTORIZZAZIONE UNICA EX D.LGS. 387/2003

Progetto Definitivo
Parco eolico "Monte Marano" e opere connesse

Titolo elaborato

**Inquadramento opere utente per la
connessione su CTR, ortofoto e
catastale (2 di 3)**

Codice elaborato

COMMESSA	FASE	ELABORATO	REV.
F0433	A	T17	A

Riproduzione o consegna a terzi solo dietro
specificata autorizzazione

Scala:

DATA	DESCRIZIONE	REDATTO	VERIFICATO	APPROVATO
Luglio 2021	Prima emissione	MSP	GDS	GMA

PropONENTE

FRI-EL
FRI-EL S.p.A.
Piazza della Rotonda 2
00186 Roma (RM)
fri-elspa@legalmail.it
P. Iva 01652230218
Cod. Fisc. 07321020153

PROGETTISTA

F4 ingegneria srl
Via Di Giura - Centro Direzionale, 85100 Potenza
Tel: +39 0971 1 944 797 - Fax: +39 0971 5 54 52
www.f4ingegneria.it - f4ingegneria@pec.it

Il Diretto Tecnico
(ing. Giuseppe Manzi)



Società certificata secondo la norma UNI-EN ISO 9001:2015 per l'erogazione di servizi di ingegneria nei settori: civile, idraulica, acustica, energia, ambiente (settore IAF: 34)

