



SEZIONE A-A
(scala 1 : 200)

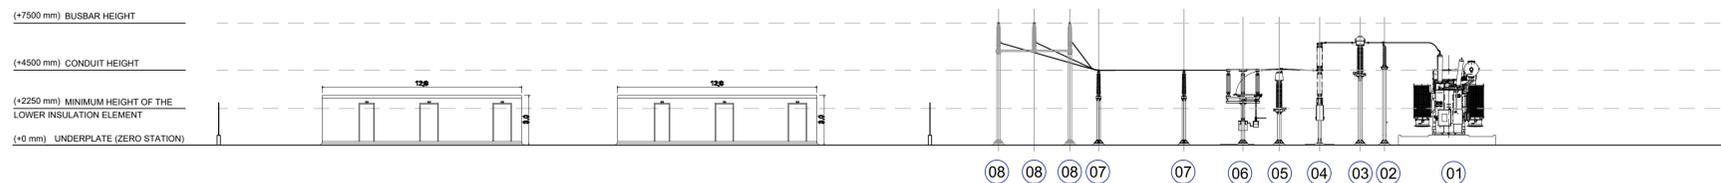

SEZIONE B-B
(scala 1 : 200)



PLANIMETRIA
(scala 1 : 200)

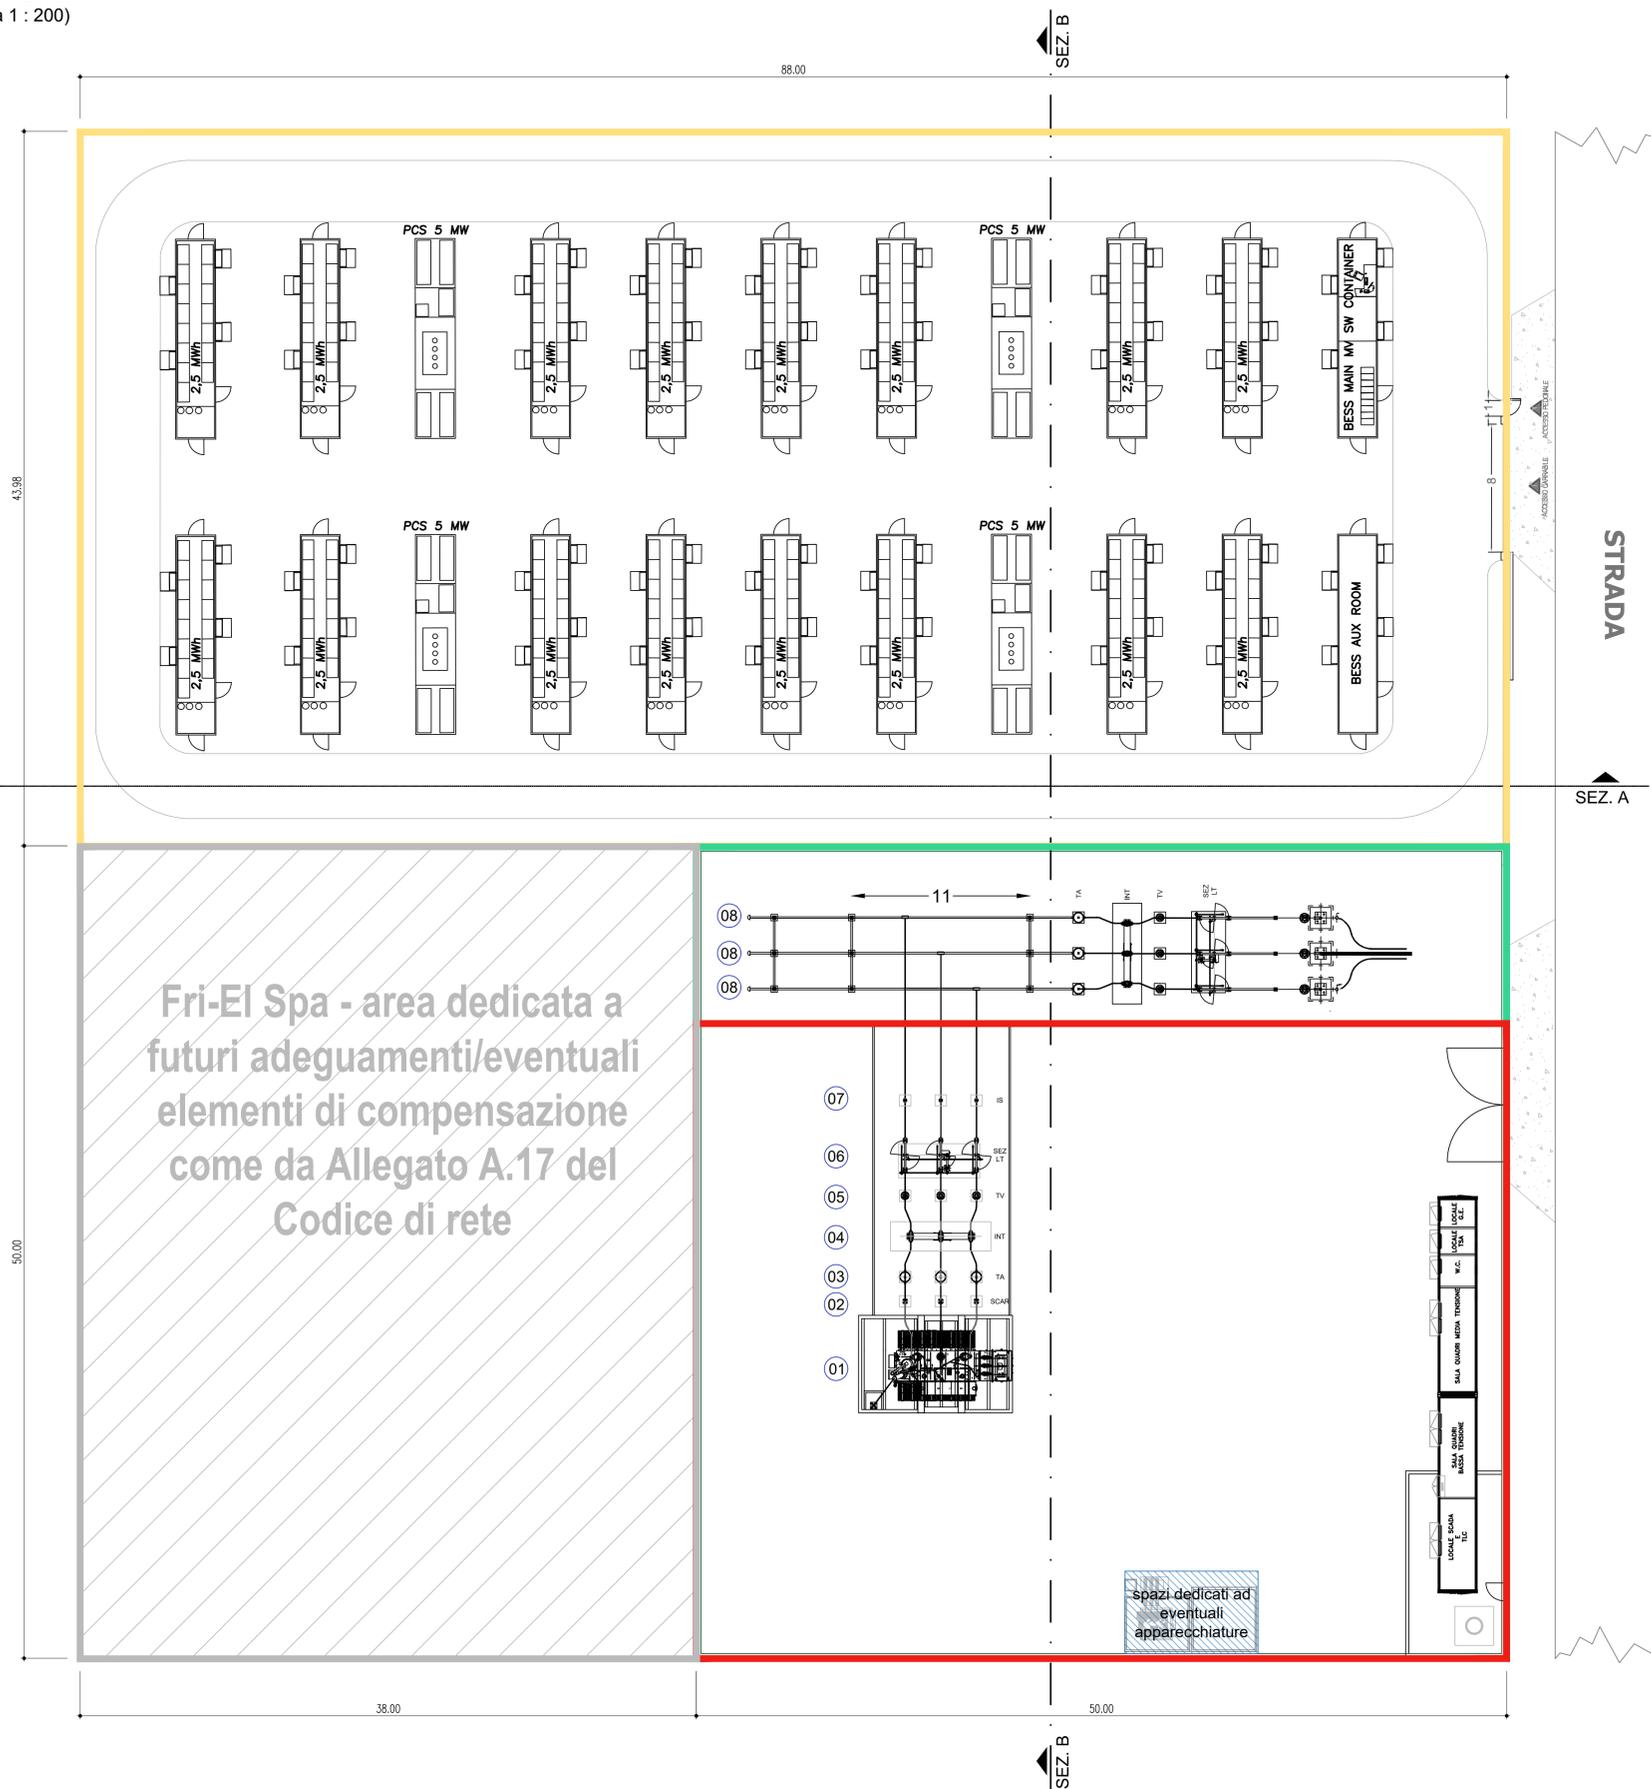

SEZIONE 150KV	
RIF. TAG	DESCRIZIONE APPARECCHIATURE
01	TRASFORMATORE DI POTENZA 150/30KV - 74/82 ONAN/ONAF
02	SCARICATORE DI SOVRATENSIONE 170KV
03	TRASFORMATORE DI CORRENTE DI MISURA E PROTEZIONE
04	INTERRUTTORE TRIPOLARE 170KV
05	TV PROTEZIONI E MISURA
06	SEZIONATORE TRIPOLARE ORIZZONTALE CON L.T.
07	ISOLATORE 170KV
08	SUPPORTI SBARRE

LEGGENDA

- Area Fri-El Spa
- Area condivisa ai produttori in condominio
- Area Fri-El dedicata a futuri adeguamenti/ eventuali elementi di compensazione come da Allegato A.17 del Codice di rete
- Area di accumulo

REGIONE PUGLIA
PROVINCIA DI BARI
COMUNE DI GRAVINA IN PUGLIA

AUTORIZZAZIONE UNICA EX D.LGS. 387/2003

Progetto Definitivo
Parco eolico "Monte Marano" e opere connesse

TITOLO ELABORATO		CODICE ELABORATO		
Planimetria e sezione elettromeccanica SET		COMMESSA	FASE	ELABORATO
		F0433	A	T18
Riproduzione e consegna a terzi solo dietro specifica autorizzazione		SCALA		
		varie		

DATA	DESCRIZIONE	REDATTO	VERIFICATO	APPROVATO
Luglio 2021	Primo emissione	MGP	GDS	GMA

PROPRONENTE	PROGETTAZIONE
 FRI-EL S.p.A. via Di Giura - Centro Direzionale, 85100 Potenza 00186 Roma (RM) fri-elspa@legalmail.it P. iva 01652230218 Cod. Fisc. 07321020153	 F4 ingegneria srl via Di Giura - Centro Direzionale, 85100 Potenza Tel. +39 0971 1 944 797 - Fax +39 0971 5 54 52 www.f4ingegneria.it - f4ingegneria@pec.it Il Direttore Tecnico (ing. Giuseppe Manzi) Società certificata secondo la norma UNI-EN ISO 9001:2015 per l'erogazione di servizi di ingegneria nei settori: civile, idraulica, acustica, energia, ambiente (settori 145-34).