




AREA GIP 1

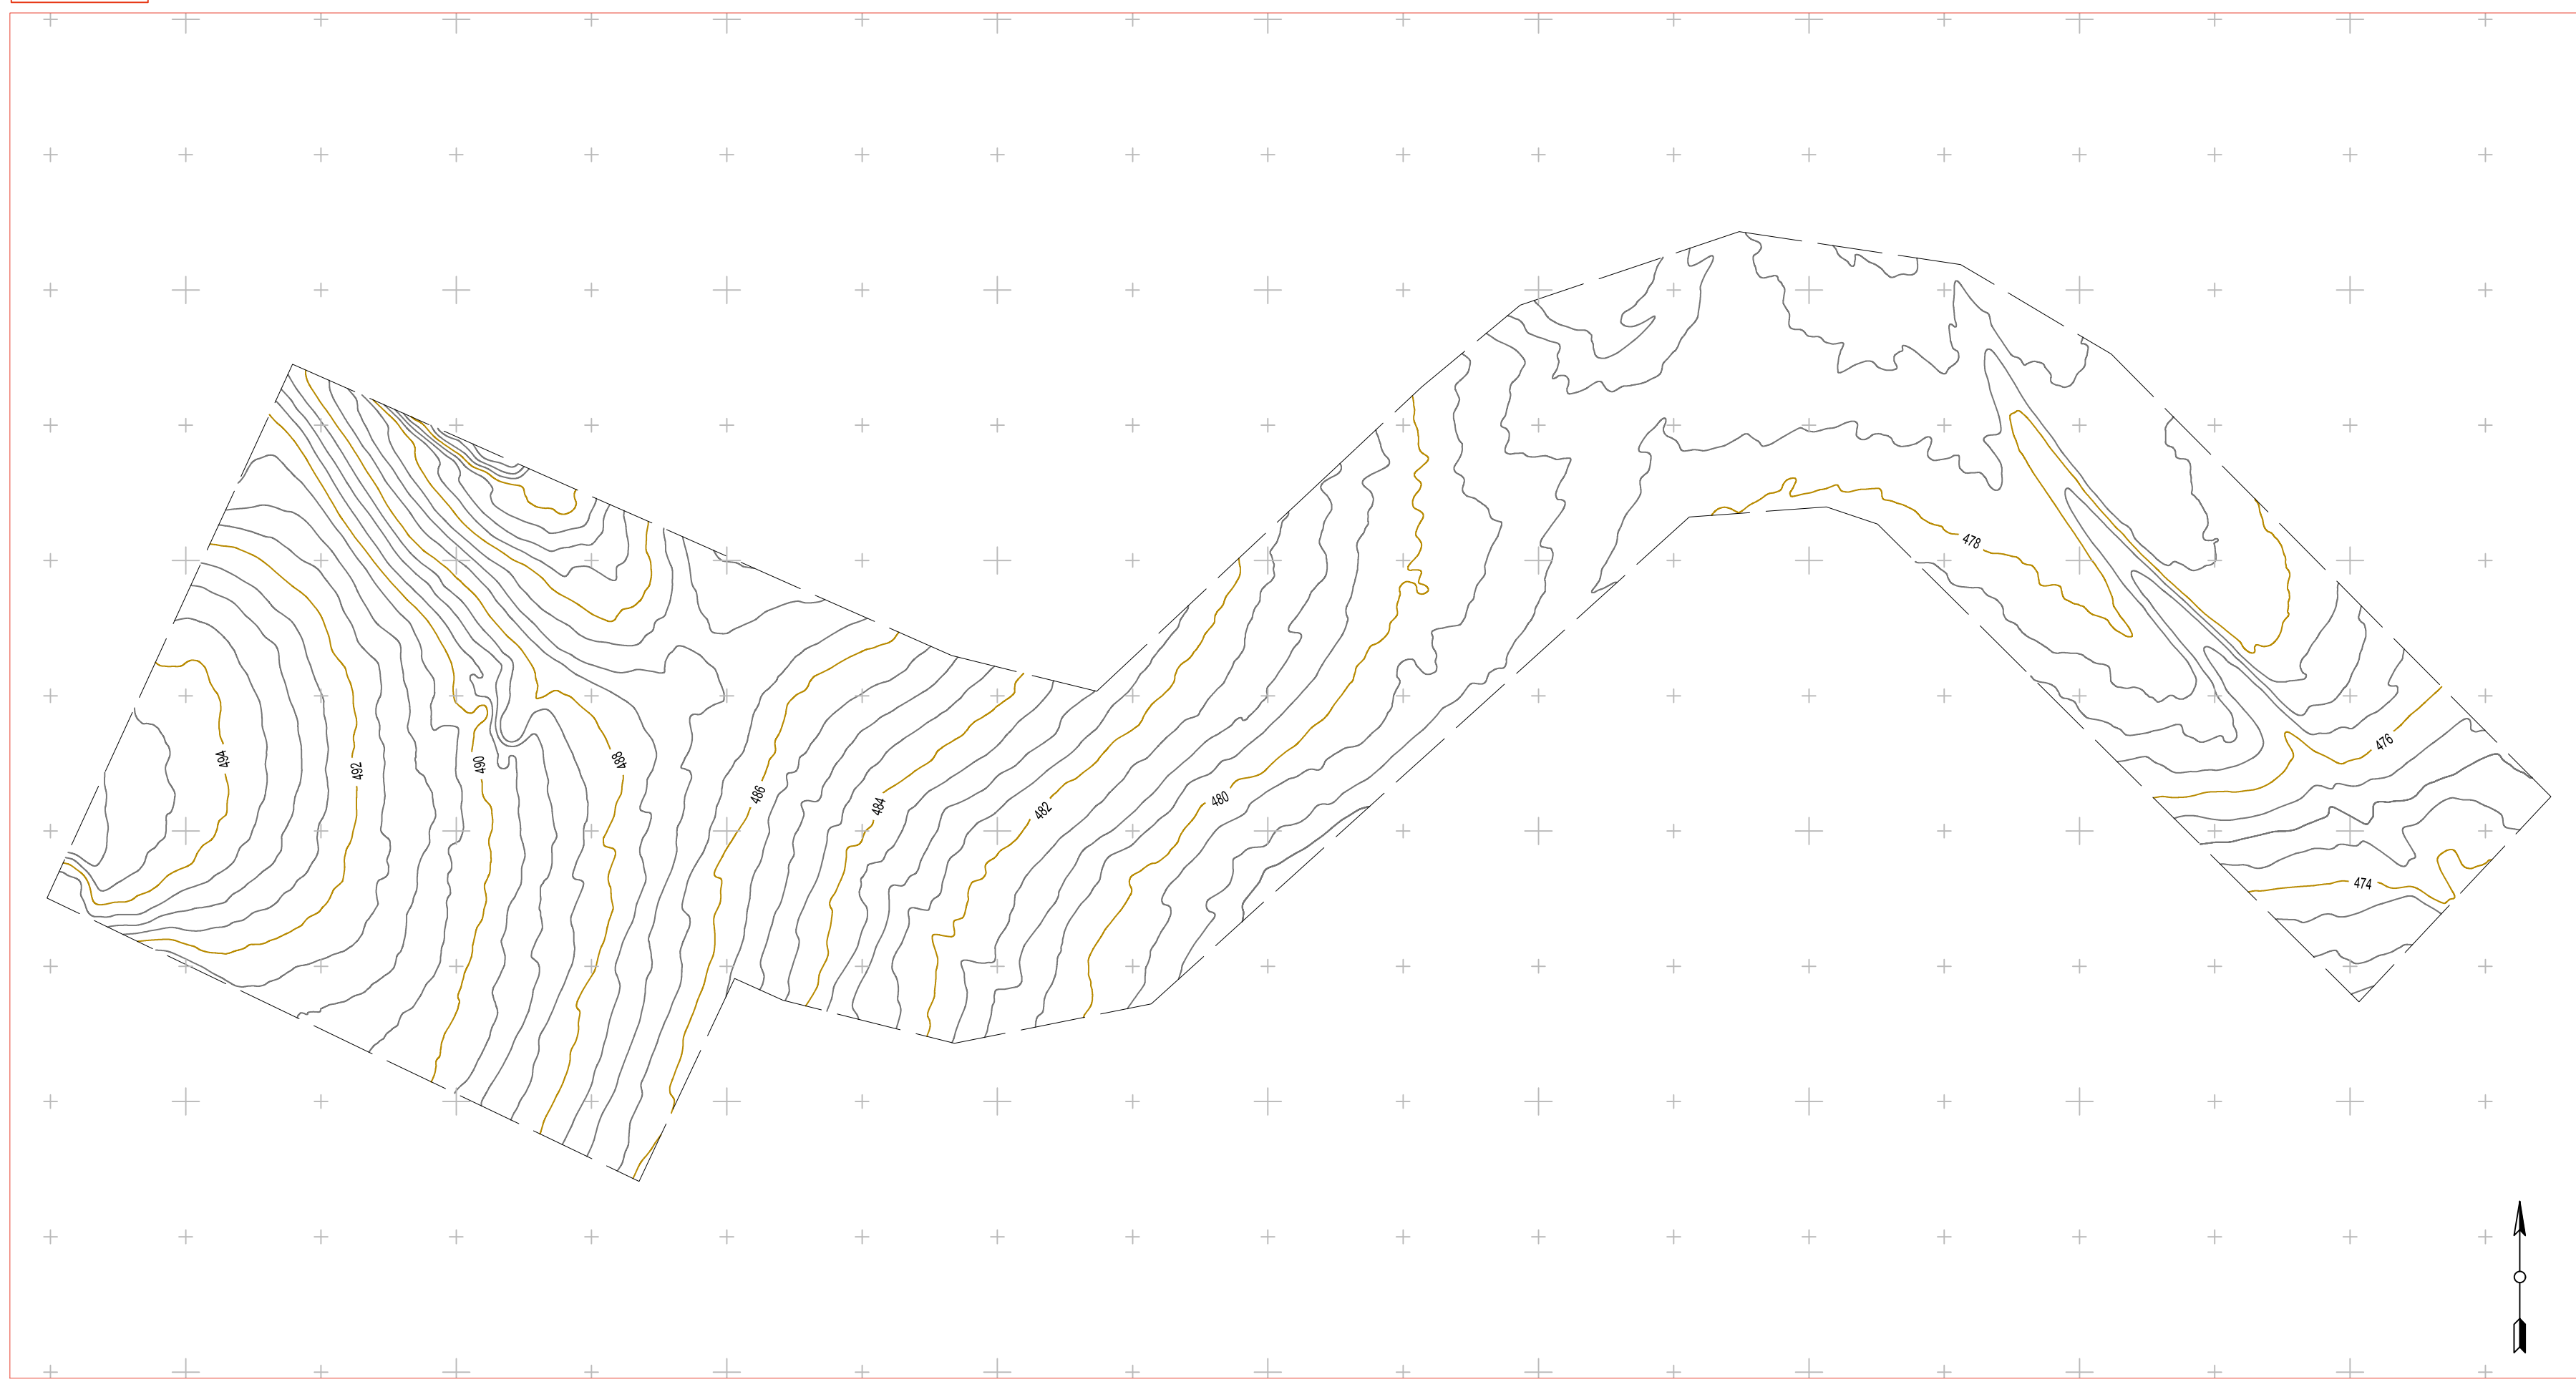

AREA GIP 2

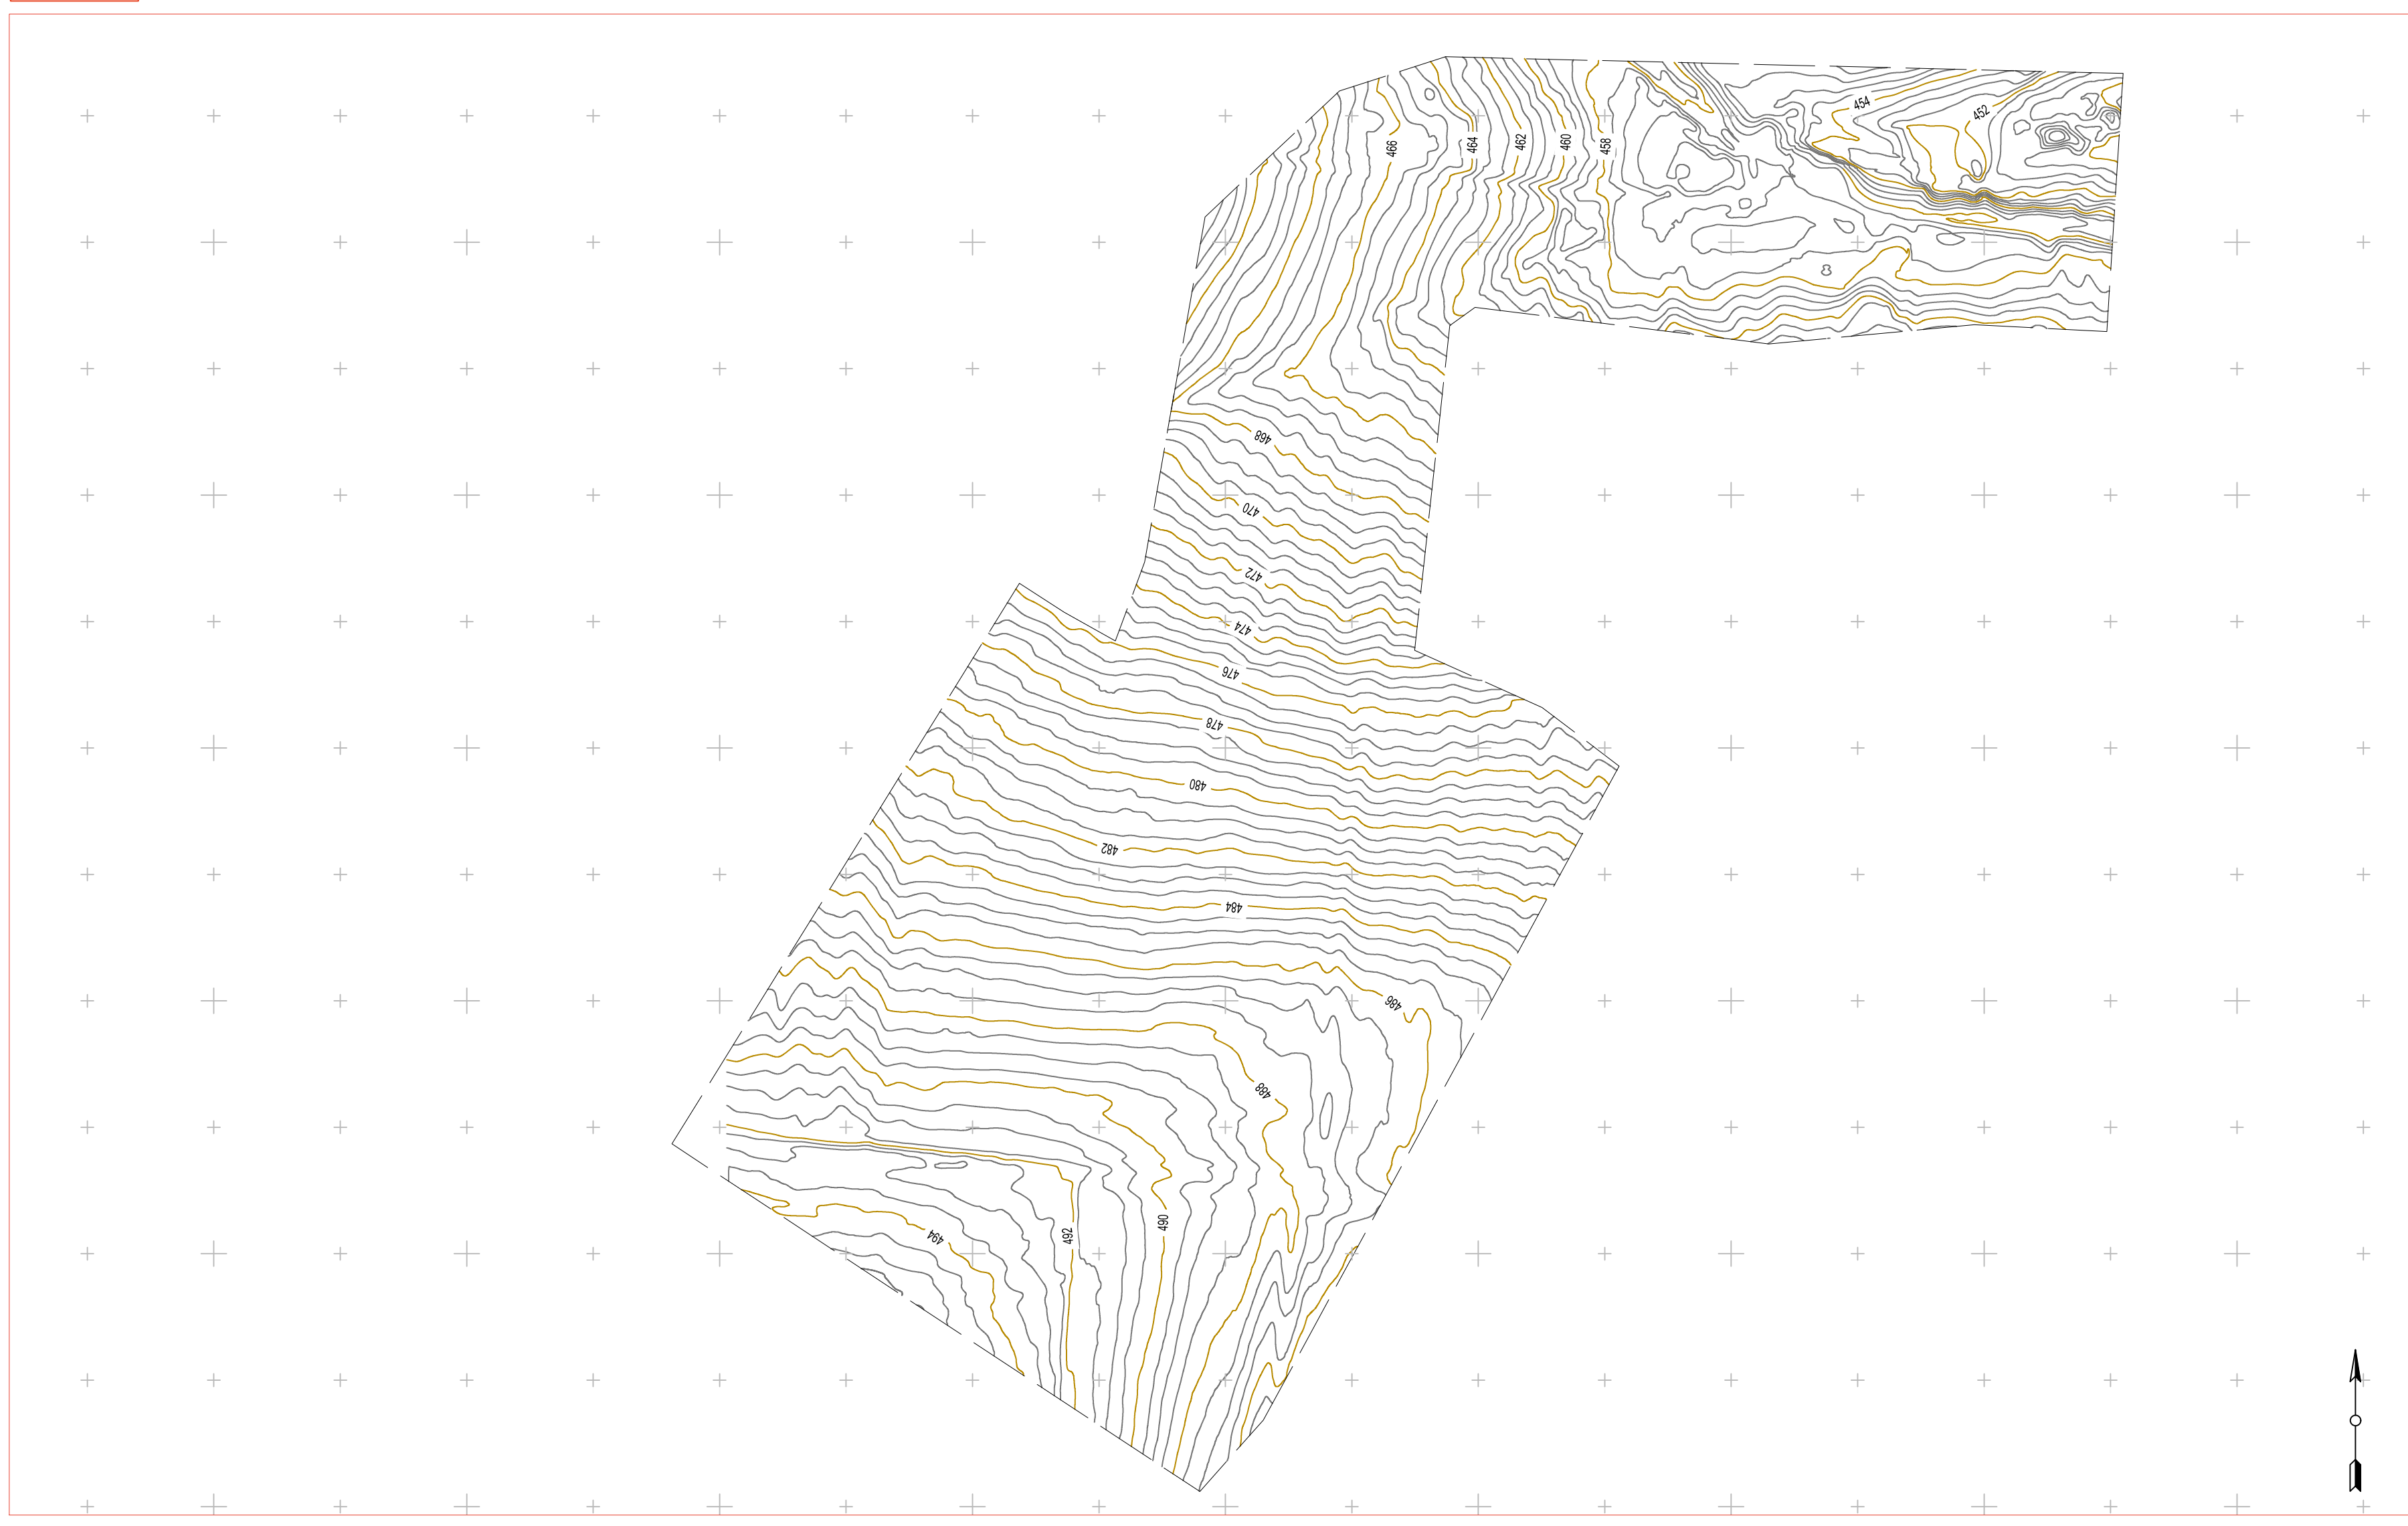

KEYMAP

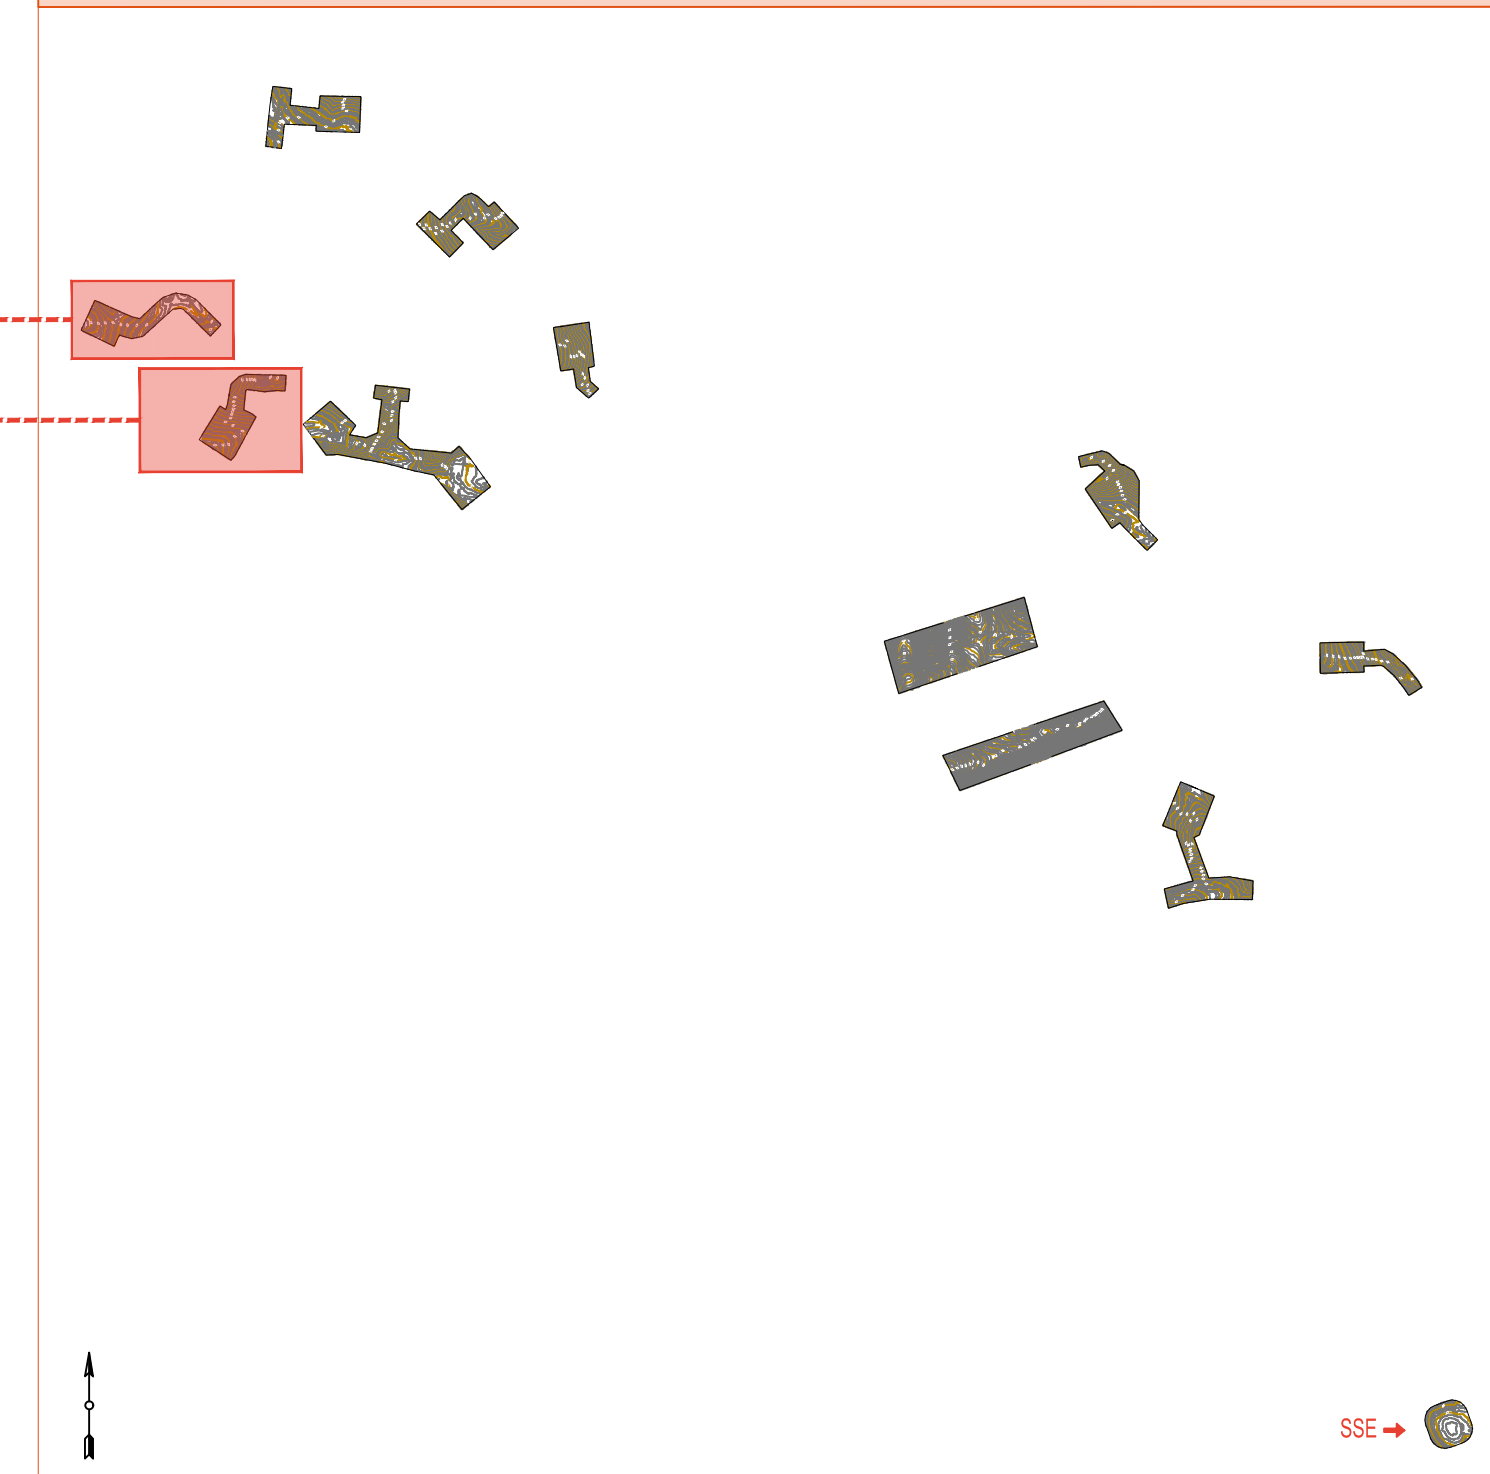



REGIONE PUGLIA
PROVINCIA DI BARI
COMUNE DI GRAVINA IN PUGLIA



AUTORIZZAZIONE UNICA EX D.LGS. 387/2003

Progetto Definitivo
Parco eolico "Monte Marano" e opere connesse

| TITOLO ELABORATO | | CODICE ELABORATO | | | |
|-------------------------------------|--|------------------|------|-----------|------|
| Rilievo planoaltimetrico (1) | | COMMESSA | FASE | ELABORATO | REV. |
| | | F433 | A | T03 | A |

Riproduzione o consegna a terzi solo dietro specifica autorizzazione

SCALA: 1:2000

| DATA | DESCRIZIONE | REDATTO | VERIFICATO | APPROVATO |
|-------------|-----------------|---------|------------|-----------|
| Luglio 2021 | Prima emissione | MGP | GDS | GMA |

PROPRONENTE

FRI-EL

FRI-EL S.p.A.
Piazza della Rotonda 2
00186 Roma (RM)
fri-elspa@legalmail.it
P. Iva 01652230218
Cod. Fisc. 07321020153


PROGETTAZIONE

F4 ingegneria srl
via Di Giura - Centro Direzionale, 85100 Potenza
Tel: +39 0971 1 944 797 - Fax: +39 0971 5 54 52
www.f4ingegneria.it - f4ingegneria@pec.it


Il Direttore Tecnico
(ing. Giuseppe Manzi)



Società certificata secondo la norma UNI-EN ISO 9001:2015 per l'erogazione di servizi di ingegneria nei settori: civile, idraulica, acustica, energia, ambiente (settore IAF: 34).

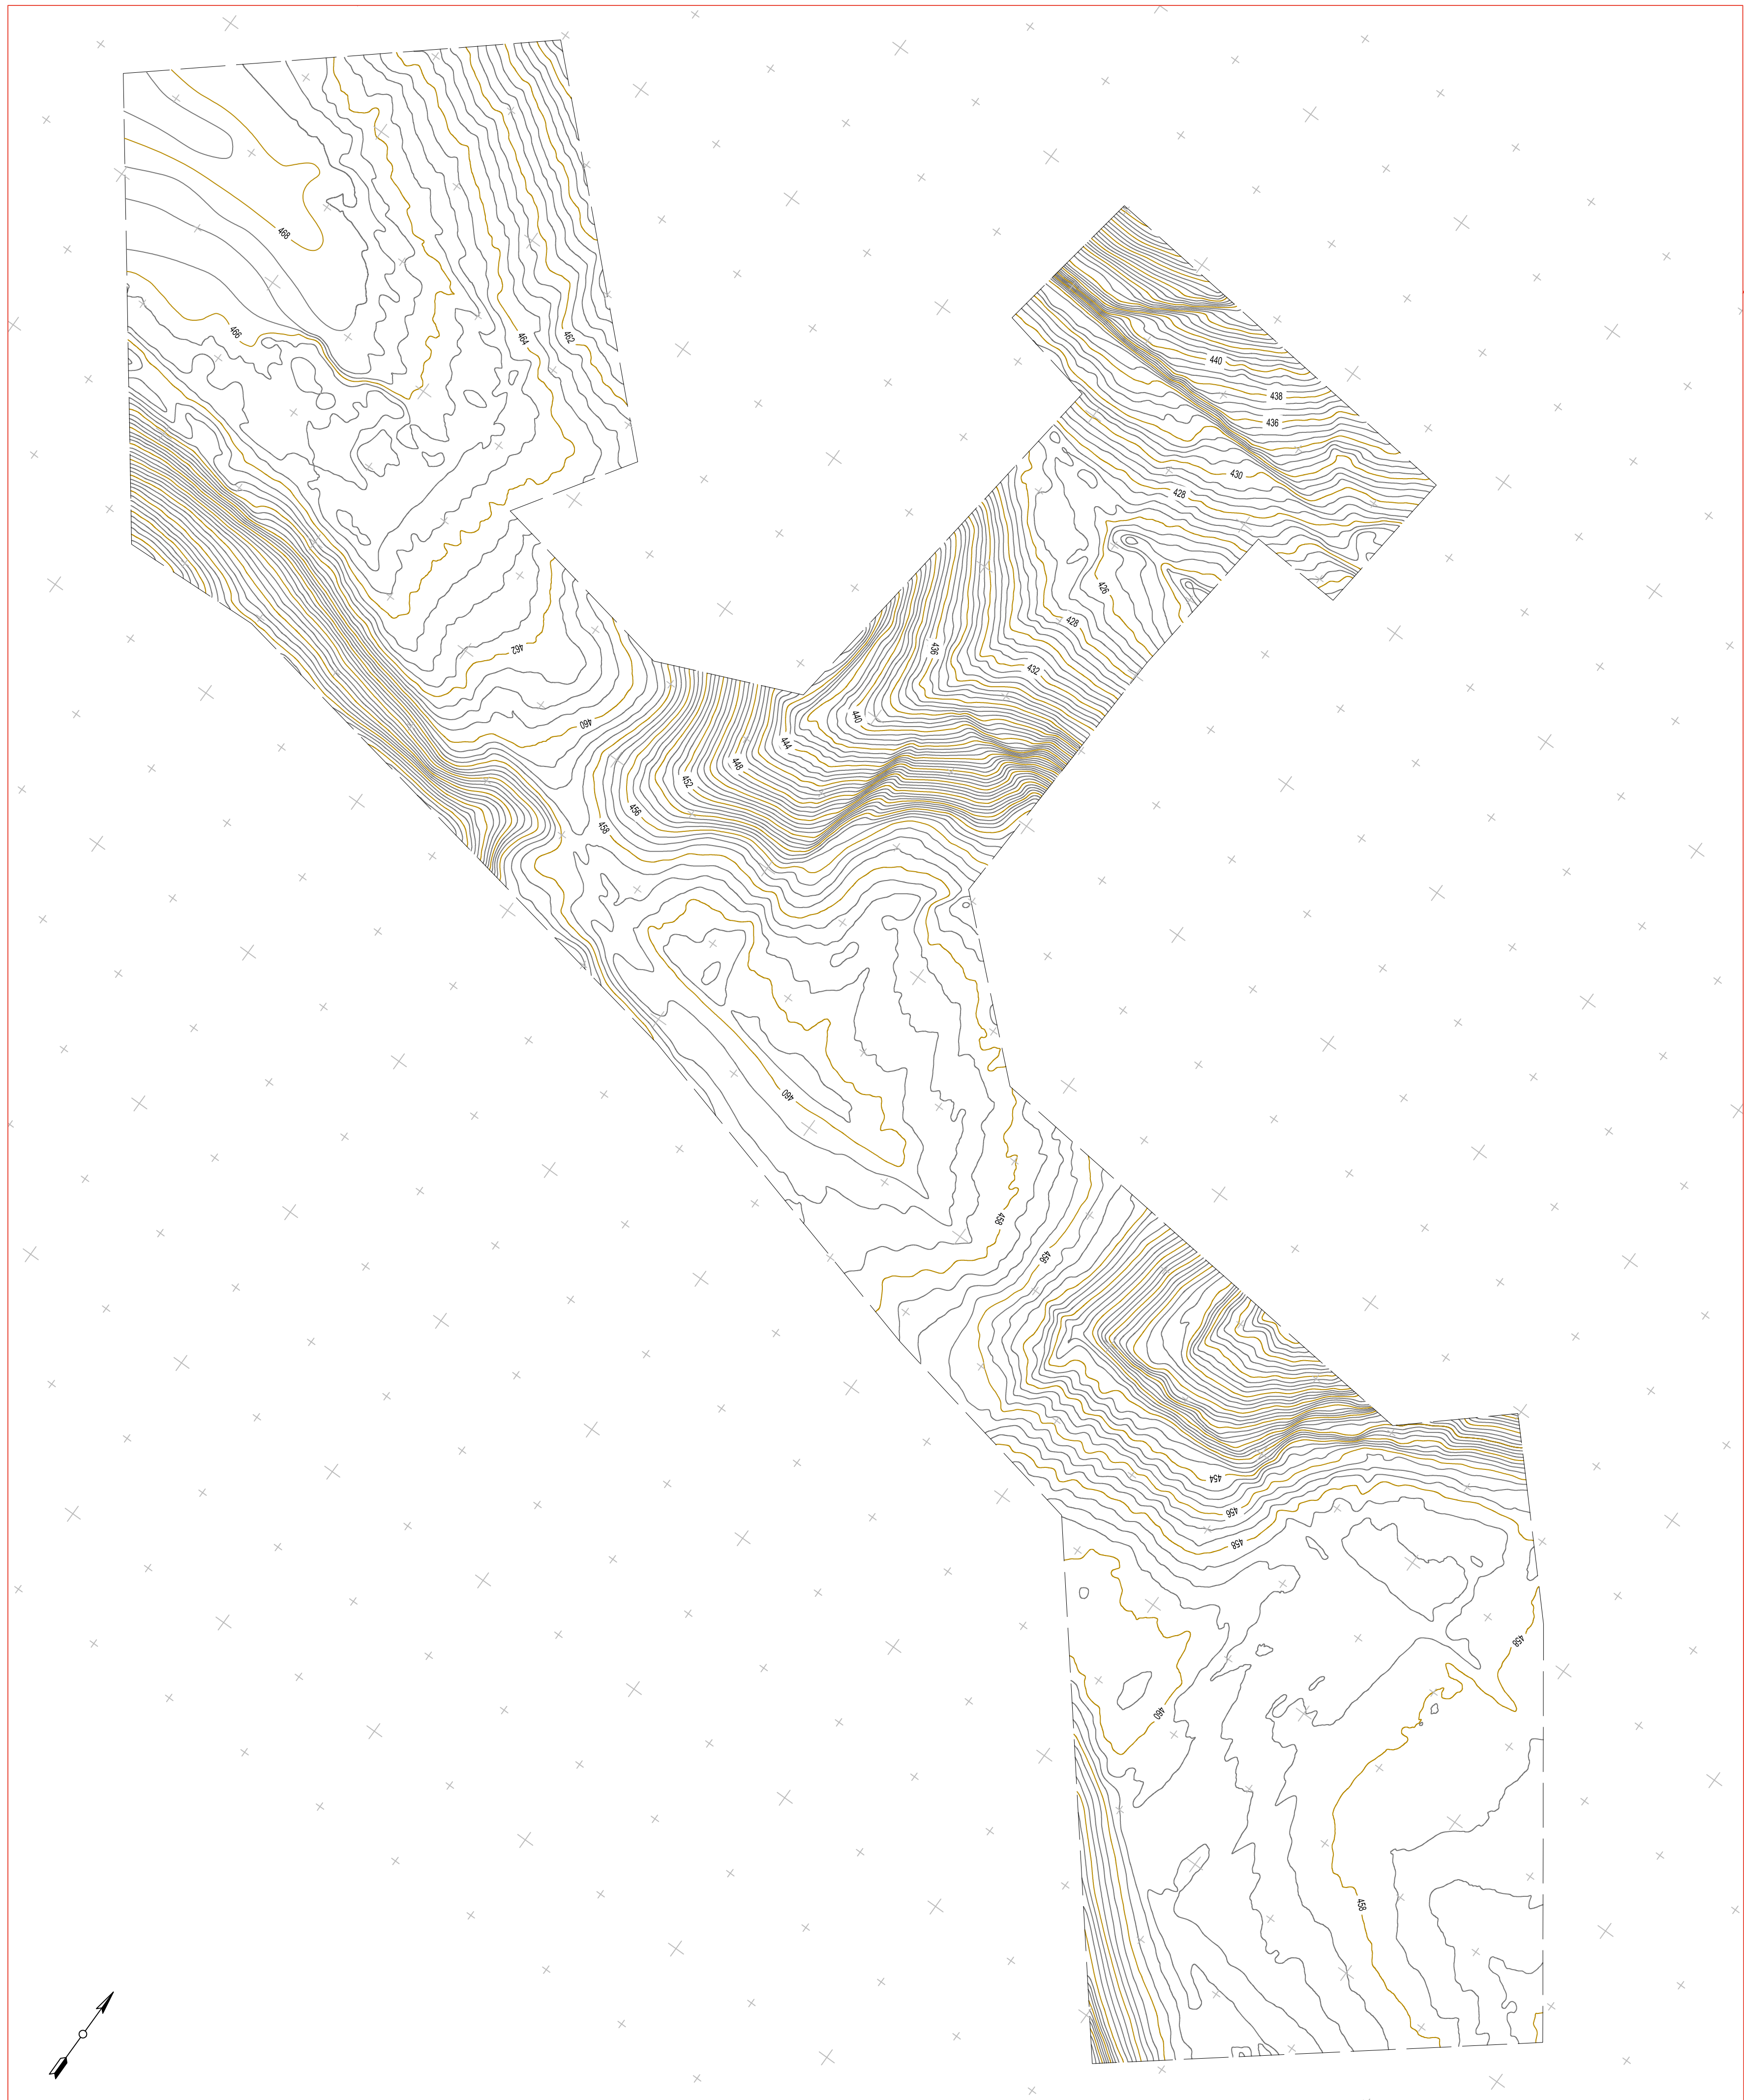

KEYMAP

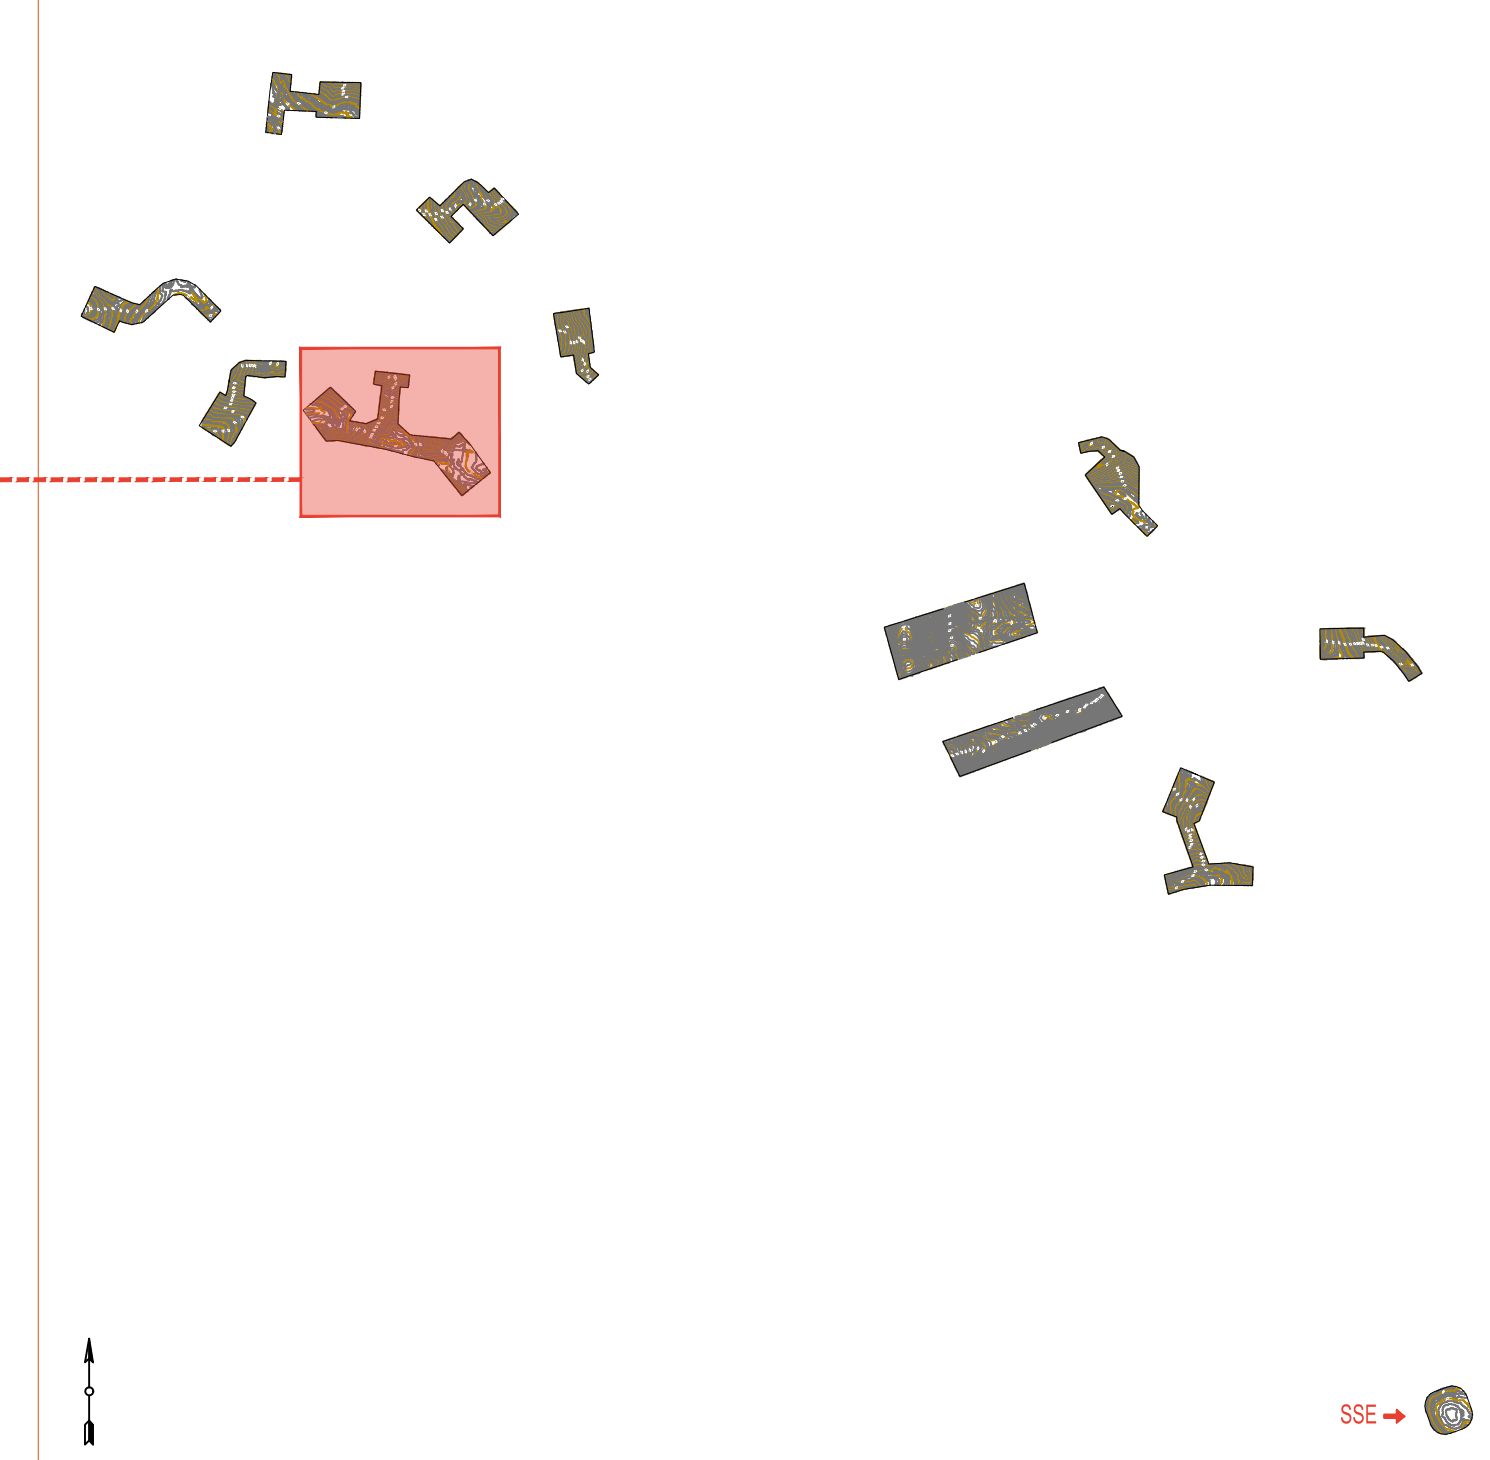



REGIONE PUGLIA
PROVINCIA DI BARI
COMUNE DI GRAVINA IN PUGLIA



AUTORIZZAZIONE UNICA EX D.LGS. 387/2003

Progetto Definitivo
Parco eolico "Monte Marano" e opere connesse

| TITOLO ELABORATO | | CODICE ELABORATO | | | |
|--|--|------------------|------|-----------|------|
| Rilievo planoaltimetrico (2) | | COMMESSA | FASE | ELABORATO | REV. |
| | | F433 | A | TO3 | A |
| Riproduzione o consegna a terzi solo dietro specifica autorizzazione | | | | | |
| SCALA | | | | | |
| 1:2000 | | | | | |

| DATA | DESCRIZIONE | REDATTO | VERIFICATO | APPROVATO |
|-------------|-----------------|---------|------------|-----------|
| Luglio 2021 | Prima emissione | MGP | GDS | CMA |

PROPONENTE



FRI-EL S.p.A.
Piazza della Rotonda 2
00186 Roma (RM)
fri-elspa@legalmail.it
P. Iva 01652230218
Cod. Fisc. 07321020153

PROGETTAZIONE



F4 ingegneria srl
via Di Giura - Centro Direzionale, 85100 Potenza
Tel: +39 0971 1 944 797 - Fax: +39 0971 5 54 52
www.f4ingegneria.it - f4ingegneria@pec.it


Il Direttore Tecnico
(ing. Giuseppe Manzi)




Società certificata secondo la norma UNI-EN ISO 9001:2015 per l'erogazione di servizi di ingegneria nei settori: civile, idraulica, acustica, energia, ambiente (settore IAF: 34).




AREA GIP 5

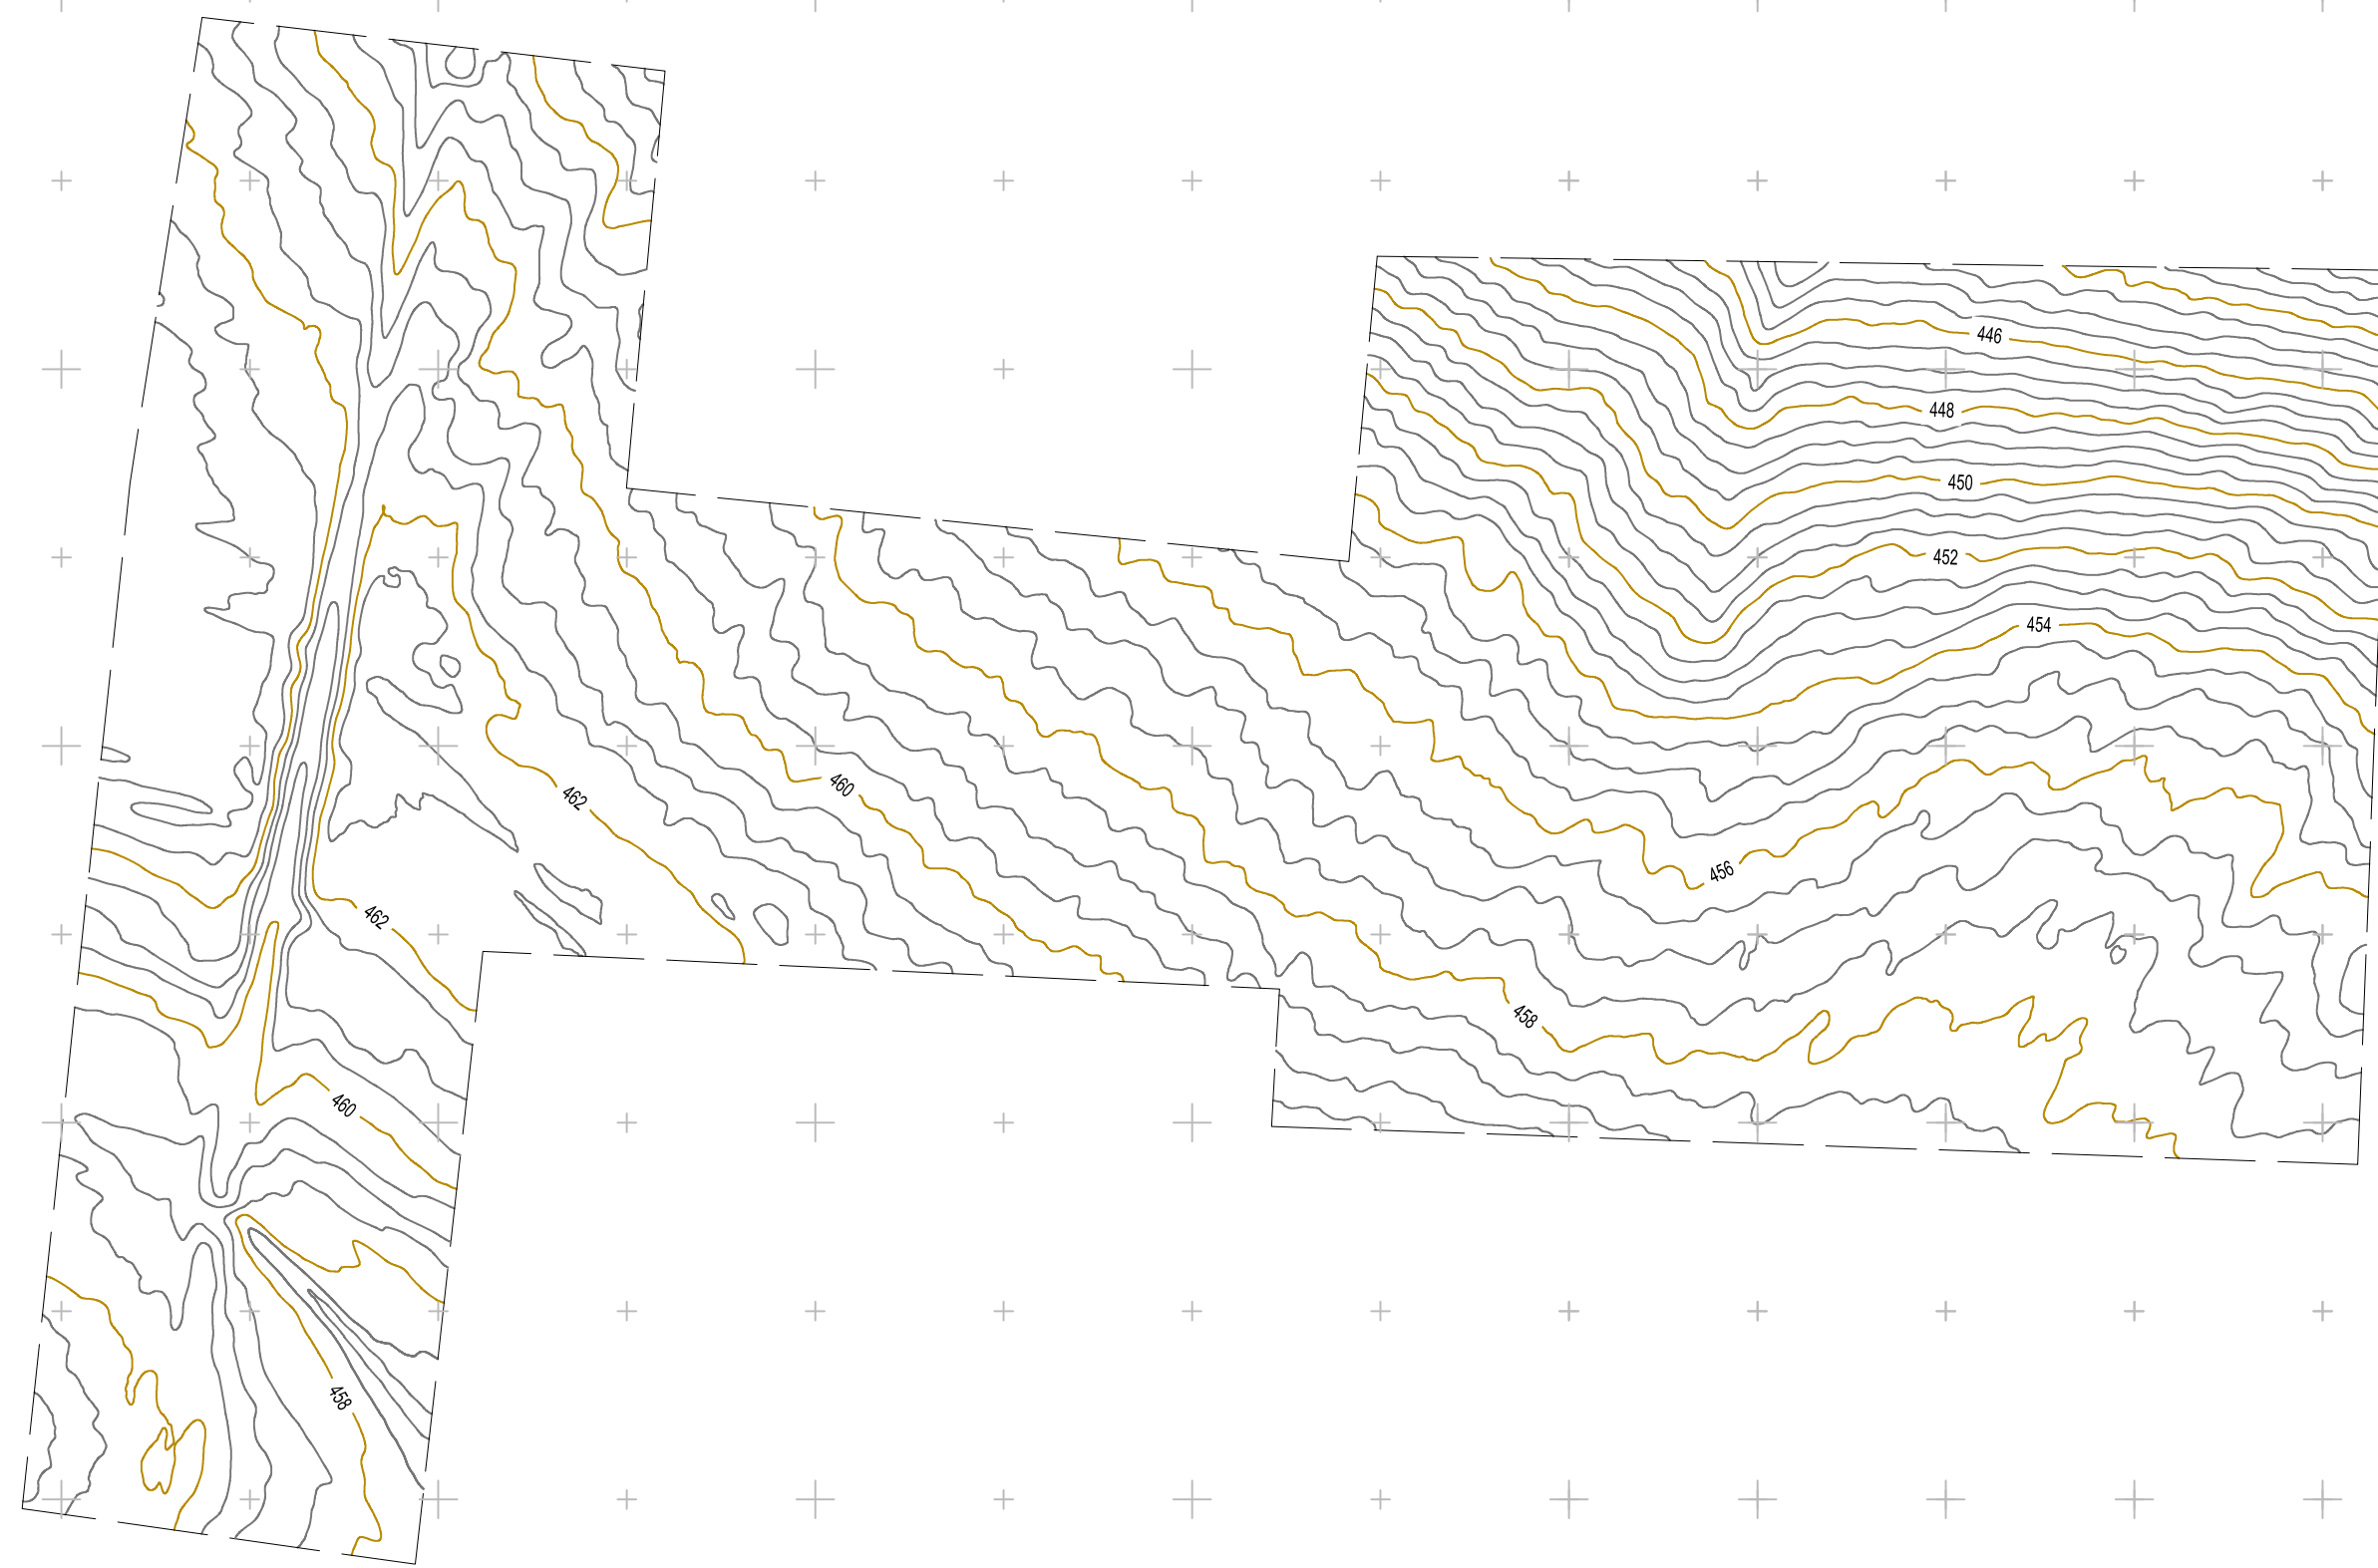

KEYMAP

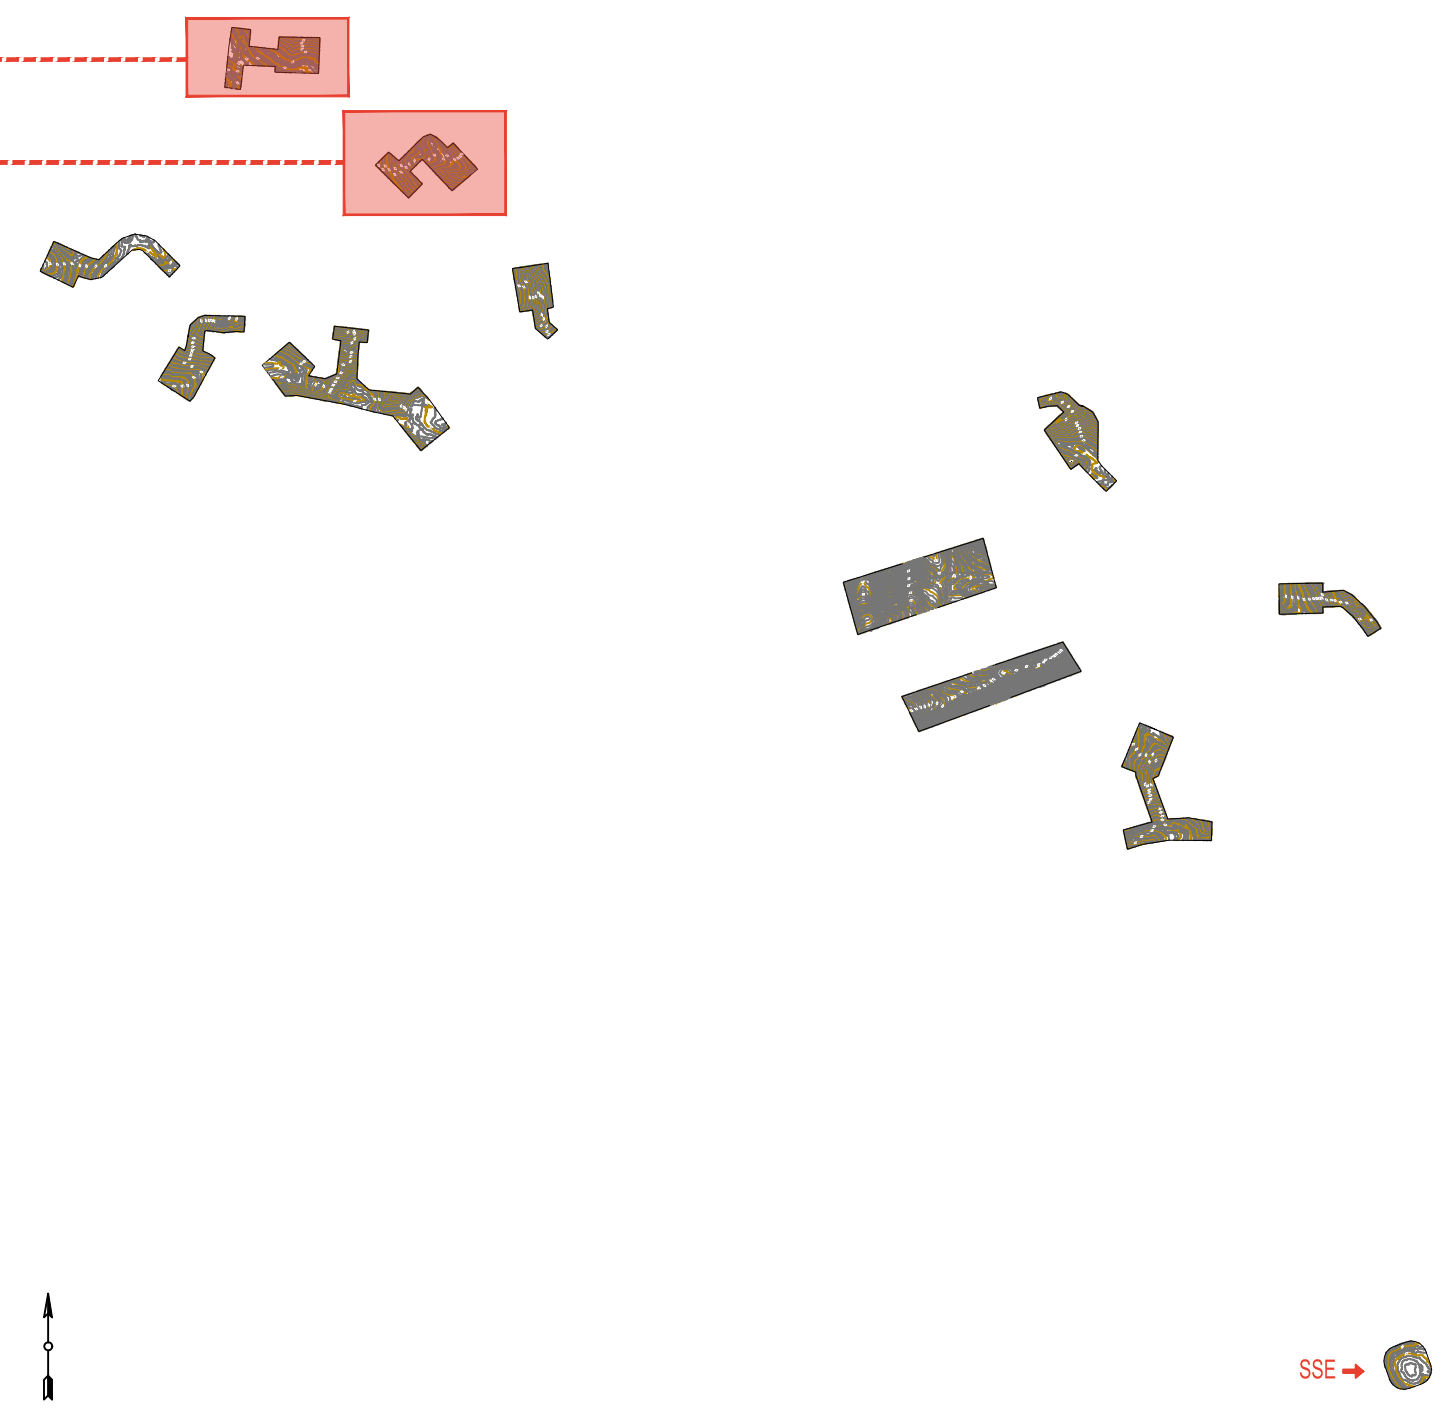

AREA GIP 6

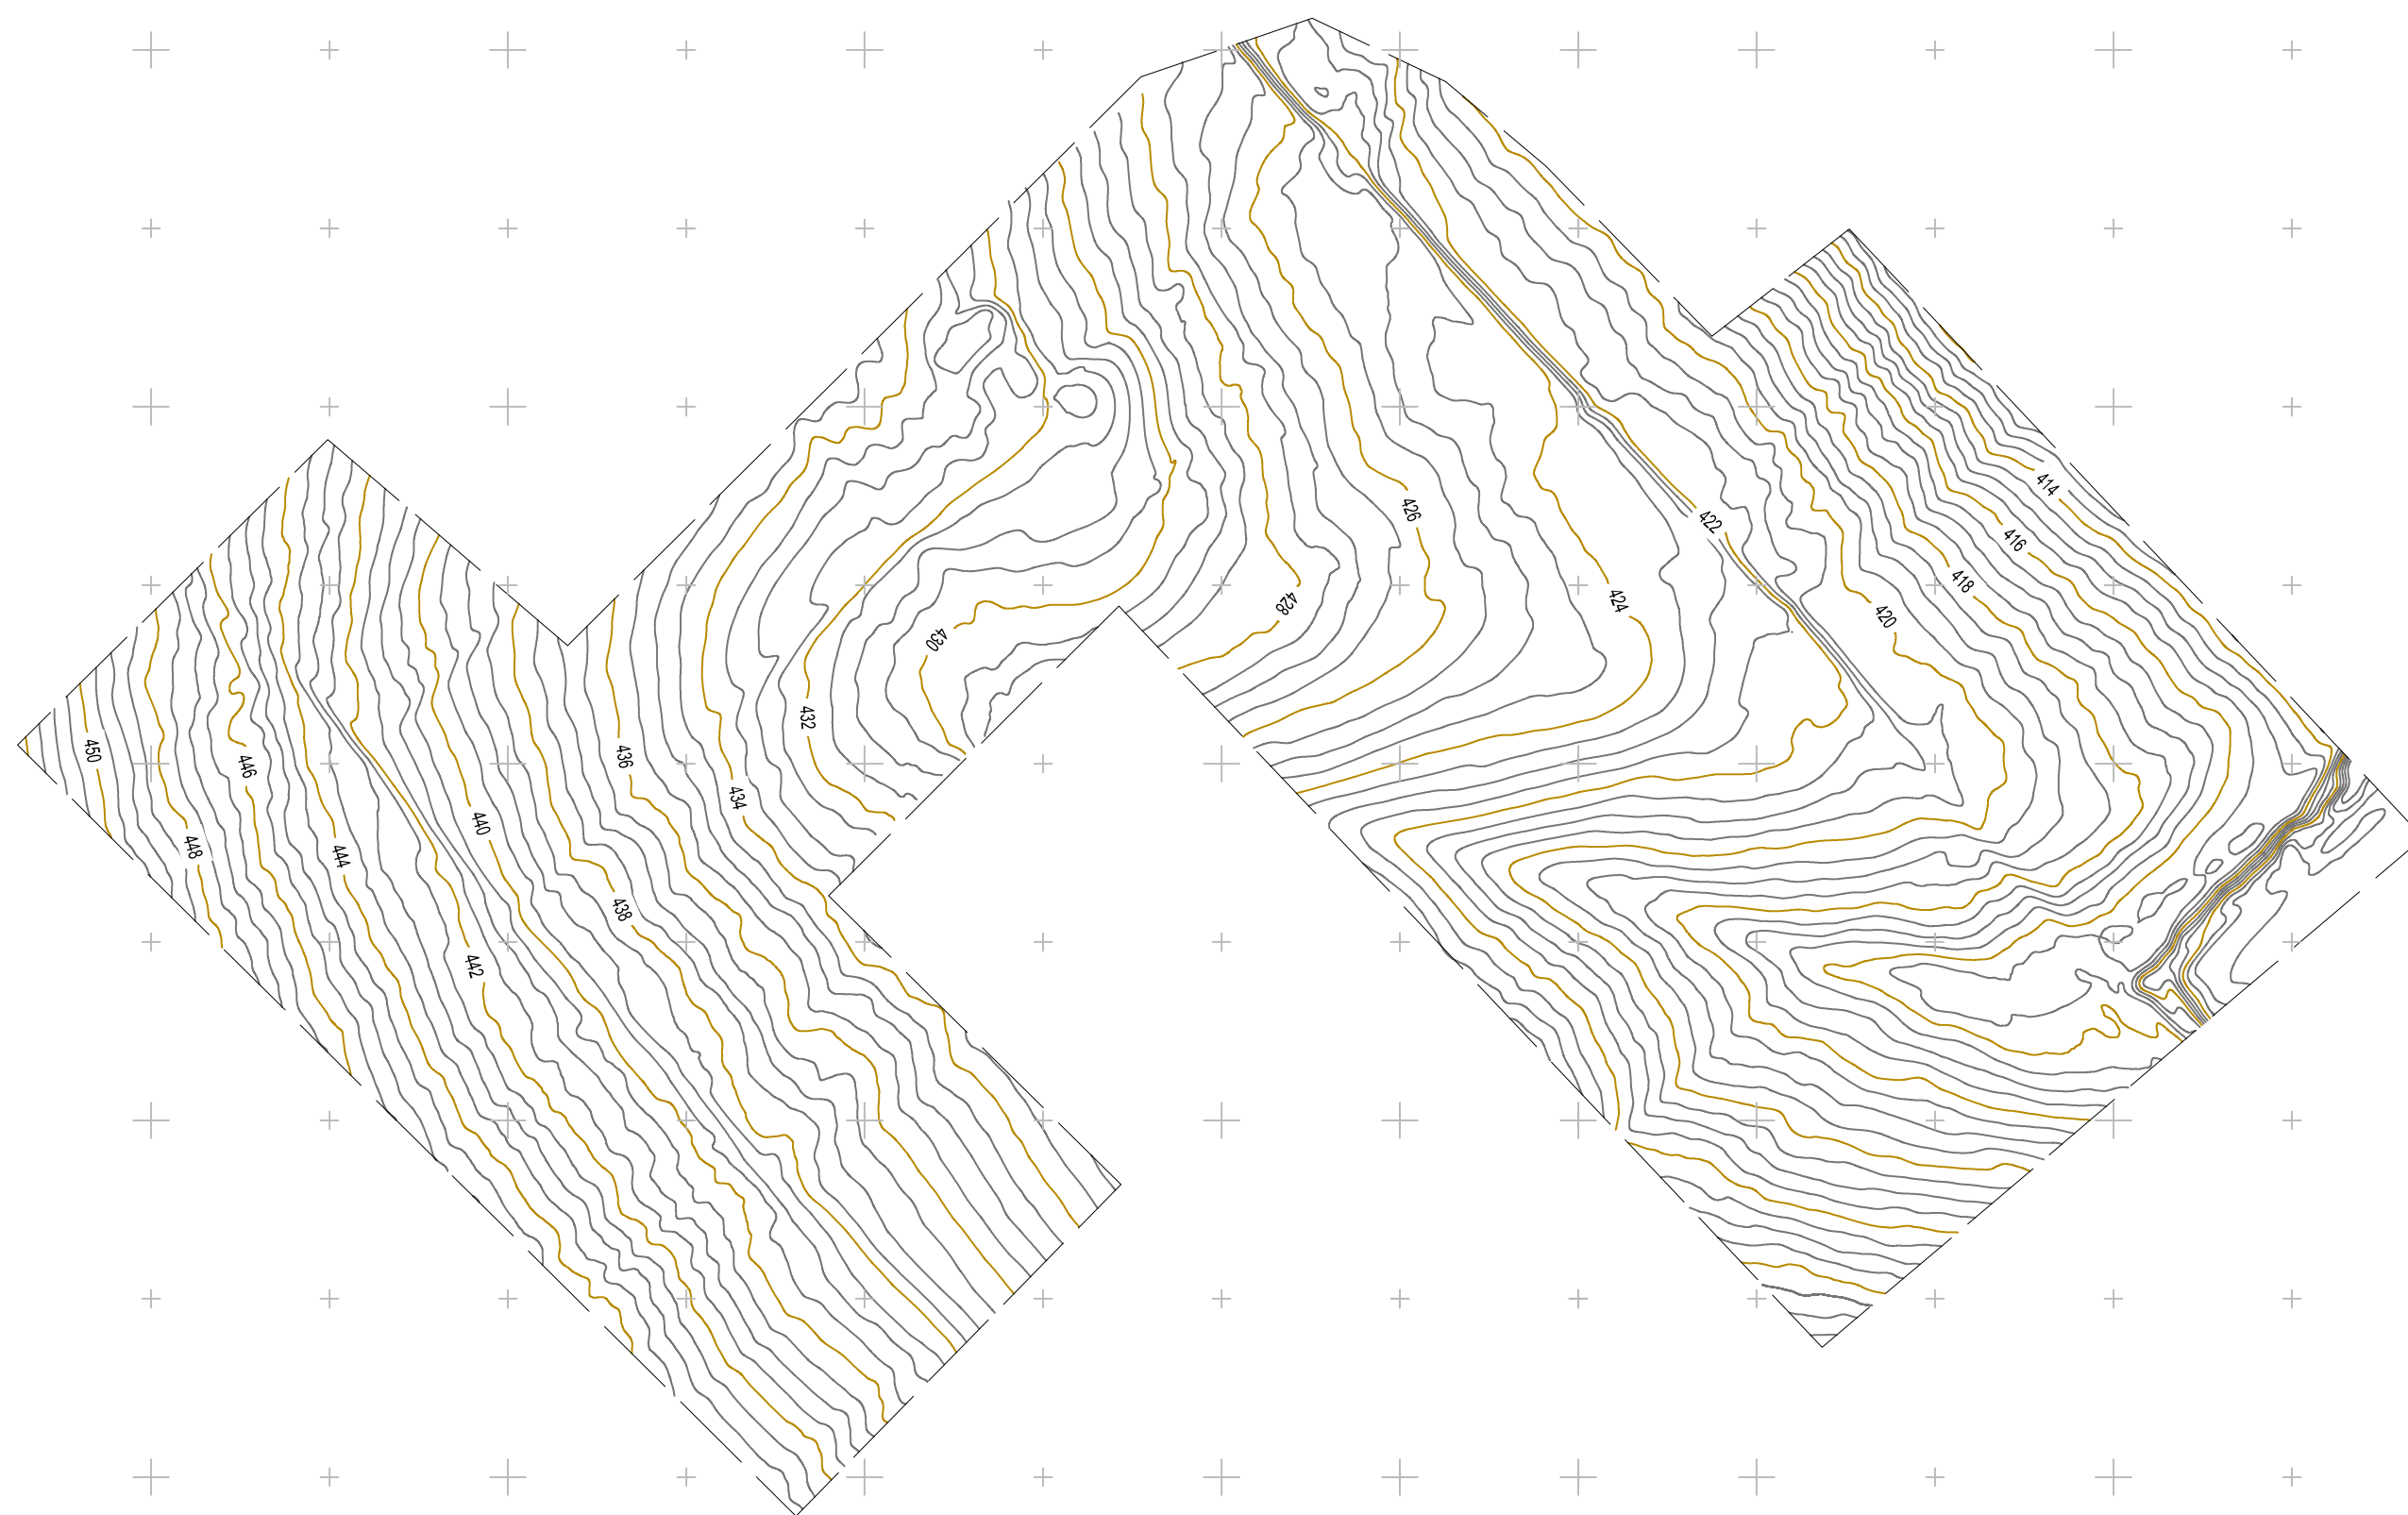

REGIONE PUGLIA
 PROVINCIA DI BARI
 COMUNE DI GRAVINA IN PUGLIA

AUTORIZZAZIONE UNICA EX D.LGS. 387/2003

Progetto Definitivo
 Parco eolico "Monte Marano" e opere connesse

| TITOLO ELABORATO | CODICE ELABORATO | | | |
|-------------------------------------|--|------|-----------|------|
| | COMMESSA | FASE | ELABORATO | REV. |
| Rilievo planoaltimetrico (3) | F433 | A | TO3 | A |
| | Riproduzione o consegna a terzi solo dietro specifica autorizzazione | | | |
| | SCALA | | | |
| | 1:2000 | | | |

| DATA | DESCRIZIONE | REDATTO | VERIFICATO | APPROVATO |
|-------------|-----------------|---------|------------|-----------|
| Luglio 2021 | Prima emissione | MGP | GDS | CMA |

FRI-EL
 FRI-EL S.p.A.
 Piazza della Rotonda 2
 00186 Roma (RM)
 fri-elspa@legalmail.it
 P. Iva 01652230218
 Cod. Fisc. 07321020153


F4 ingegneria srl
 via Di Giura - Centro Direzionale, 85100 Potenza
 Tel: +39 0971 1 944 797 - Fax: +39 0971 5 54 52
 www.f4ingegneria.it - f4ingegneria@pec.it

Il Direttore Tecnico
 (ing. Giuseppe Manzi)


INGENERI DELLA PROV. DI POTENZA
 N.° 1975

Società certificata secondo la norma UNI-EN ISO 9001:2015 per l'erogazione di servizi di ingegneria nei settori: civile, idraulica, acustica, energia, ambiente (settore IAF: 34).


AREA GIP 7

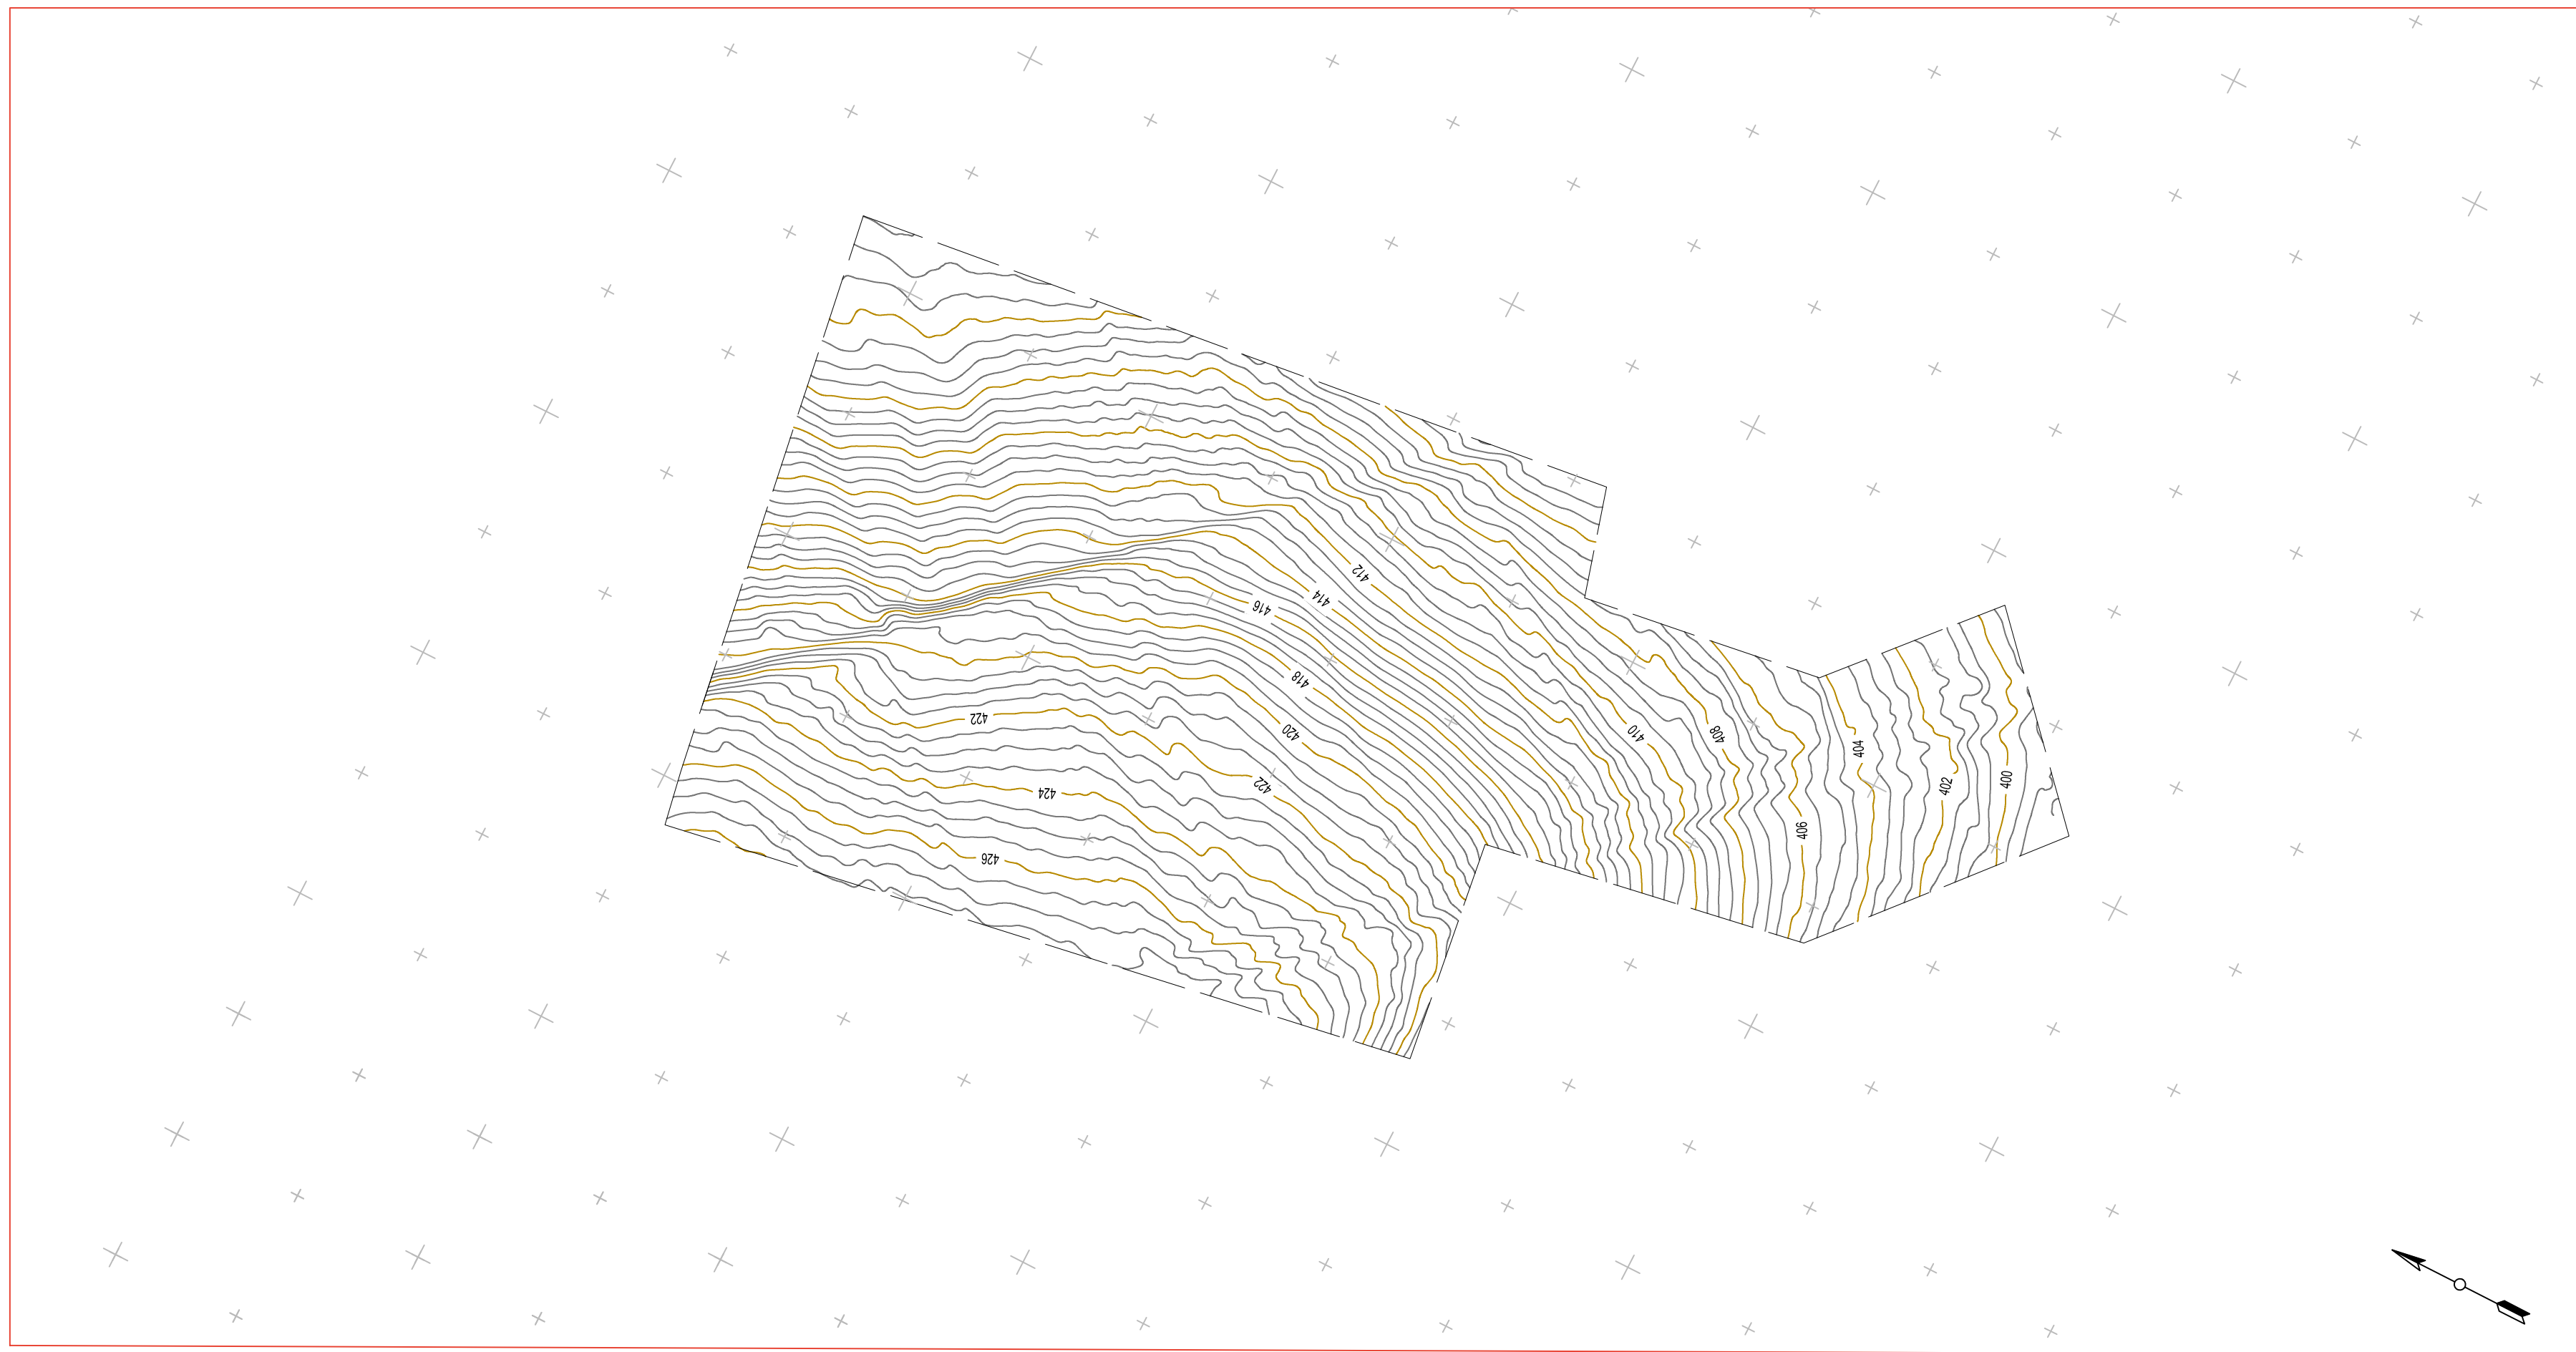

AREA GIP 10

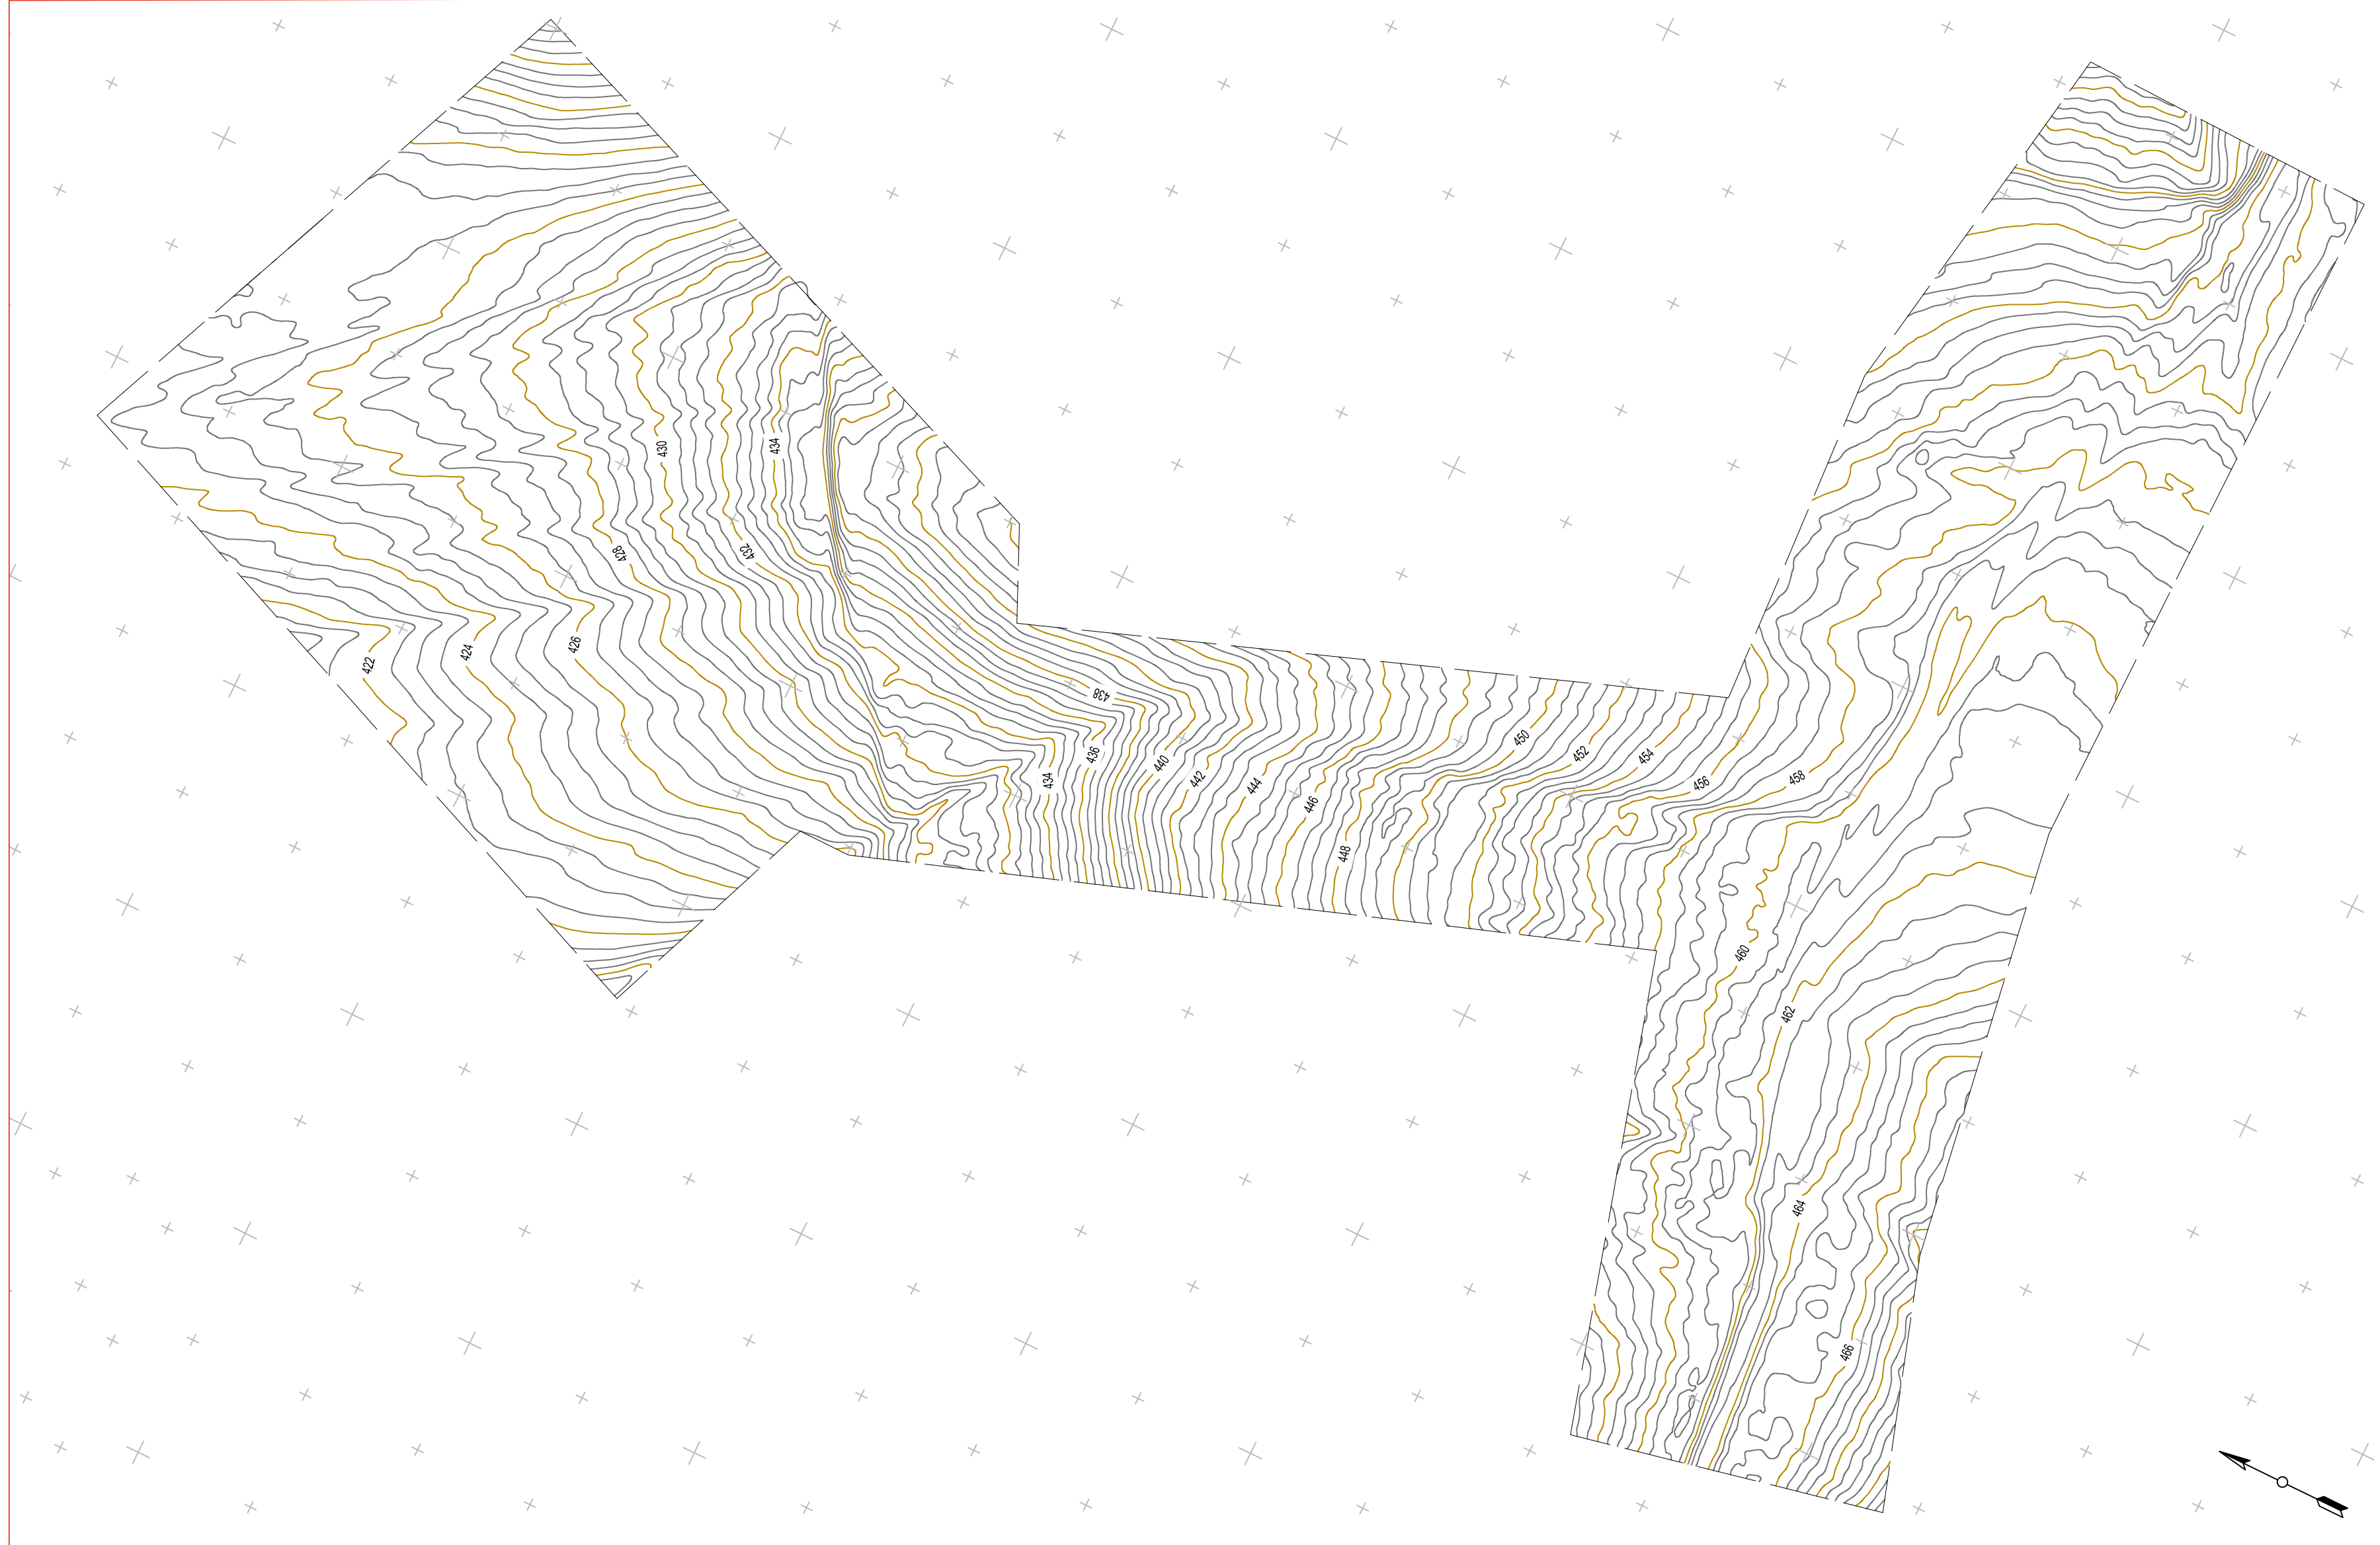

KEYMAP

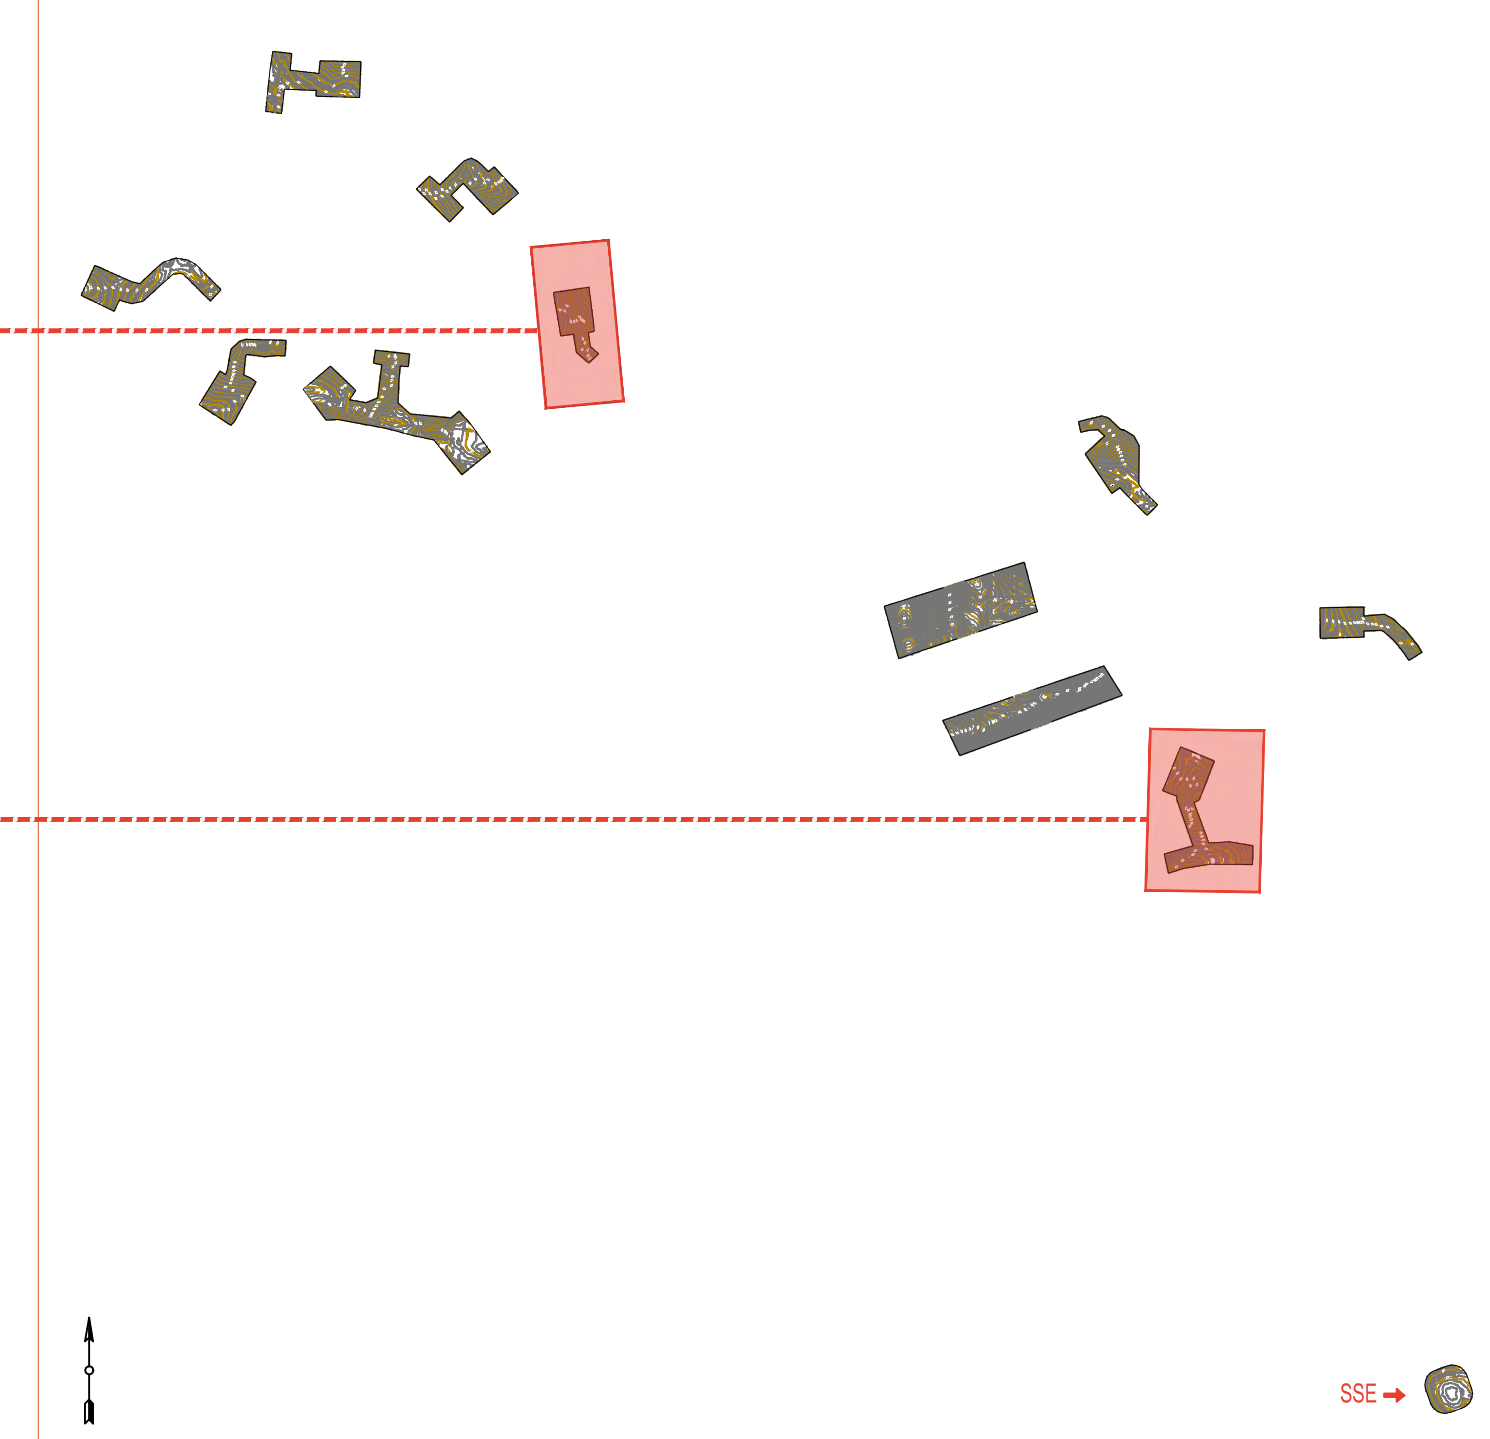



REGIONE PUGLIA
PROVINCIA DI BARI
COMUNE DI GRAVINA IN PUGLIA



AUTORIZZAZIONE UNICA EX D.LGS. 387/2003

Progetto Definitivo
Parco eolico "Monte Marano" e opere connesse

| TITOLO ELABORATO | | CODICE ELABORATO | | | |
|------------------------------|--|------------------|------|-----------|------|
| Rilievo planoaltimetrico (4) | | COMMESSA | FASE | ELABORATO | REV. |
| | | F433 | A | TO3 | A |

Riproduzione o consegna a terzi solo dietro specifica autorizzazione

SCALA: 1:2000

| DATA | DESCRIZIONE | REDATTO | VERIFICATO | APPROVATO |
|-------------|-----------------|---------|------------|-----------|
| Luglio 2021 | Prima emissione | MGP | GDS | CMA |

PROPRONENTE

FRI-EL

FRI-EL S.p.A.
Piazza della Rotonda 2
00186 Roma (RM)
fri-elspa@legalmail.it
P. Iva 01652230218
Cod. Fisc. 07321020153

PROGETTAZIONE

F4 ingegneria srl
via Di Giura - Centro Direzionale, 85100 Potenza
Tel: +39 0971 1 944 797 - Fax: +39 0971 5 54 52
www.f4ingegneria.it - f4ingegneria@pec.it

Il Direttore Tecnico
(ing. Giuseppe Manzi)




Società certificata secondo la norma UNI-EN ISO 9001:2015 per l'erogazione di servizi di ingegneria nei settori: civile, idraulica, acustica, energia, ambiente (settore IAF: 34).




AREA GIP 8



AREA GIP 9

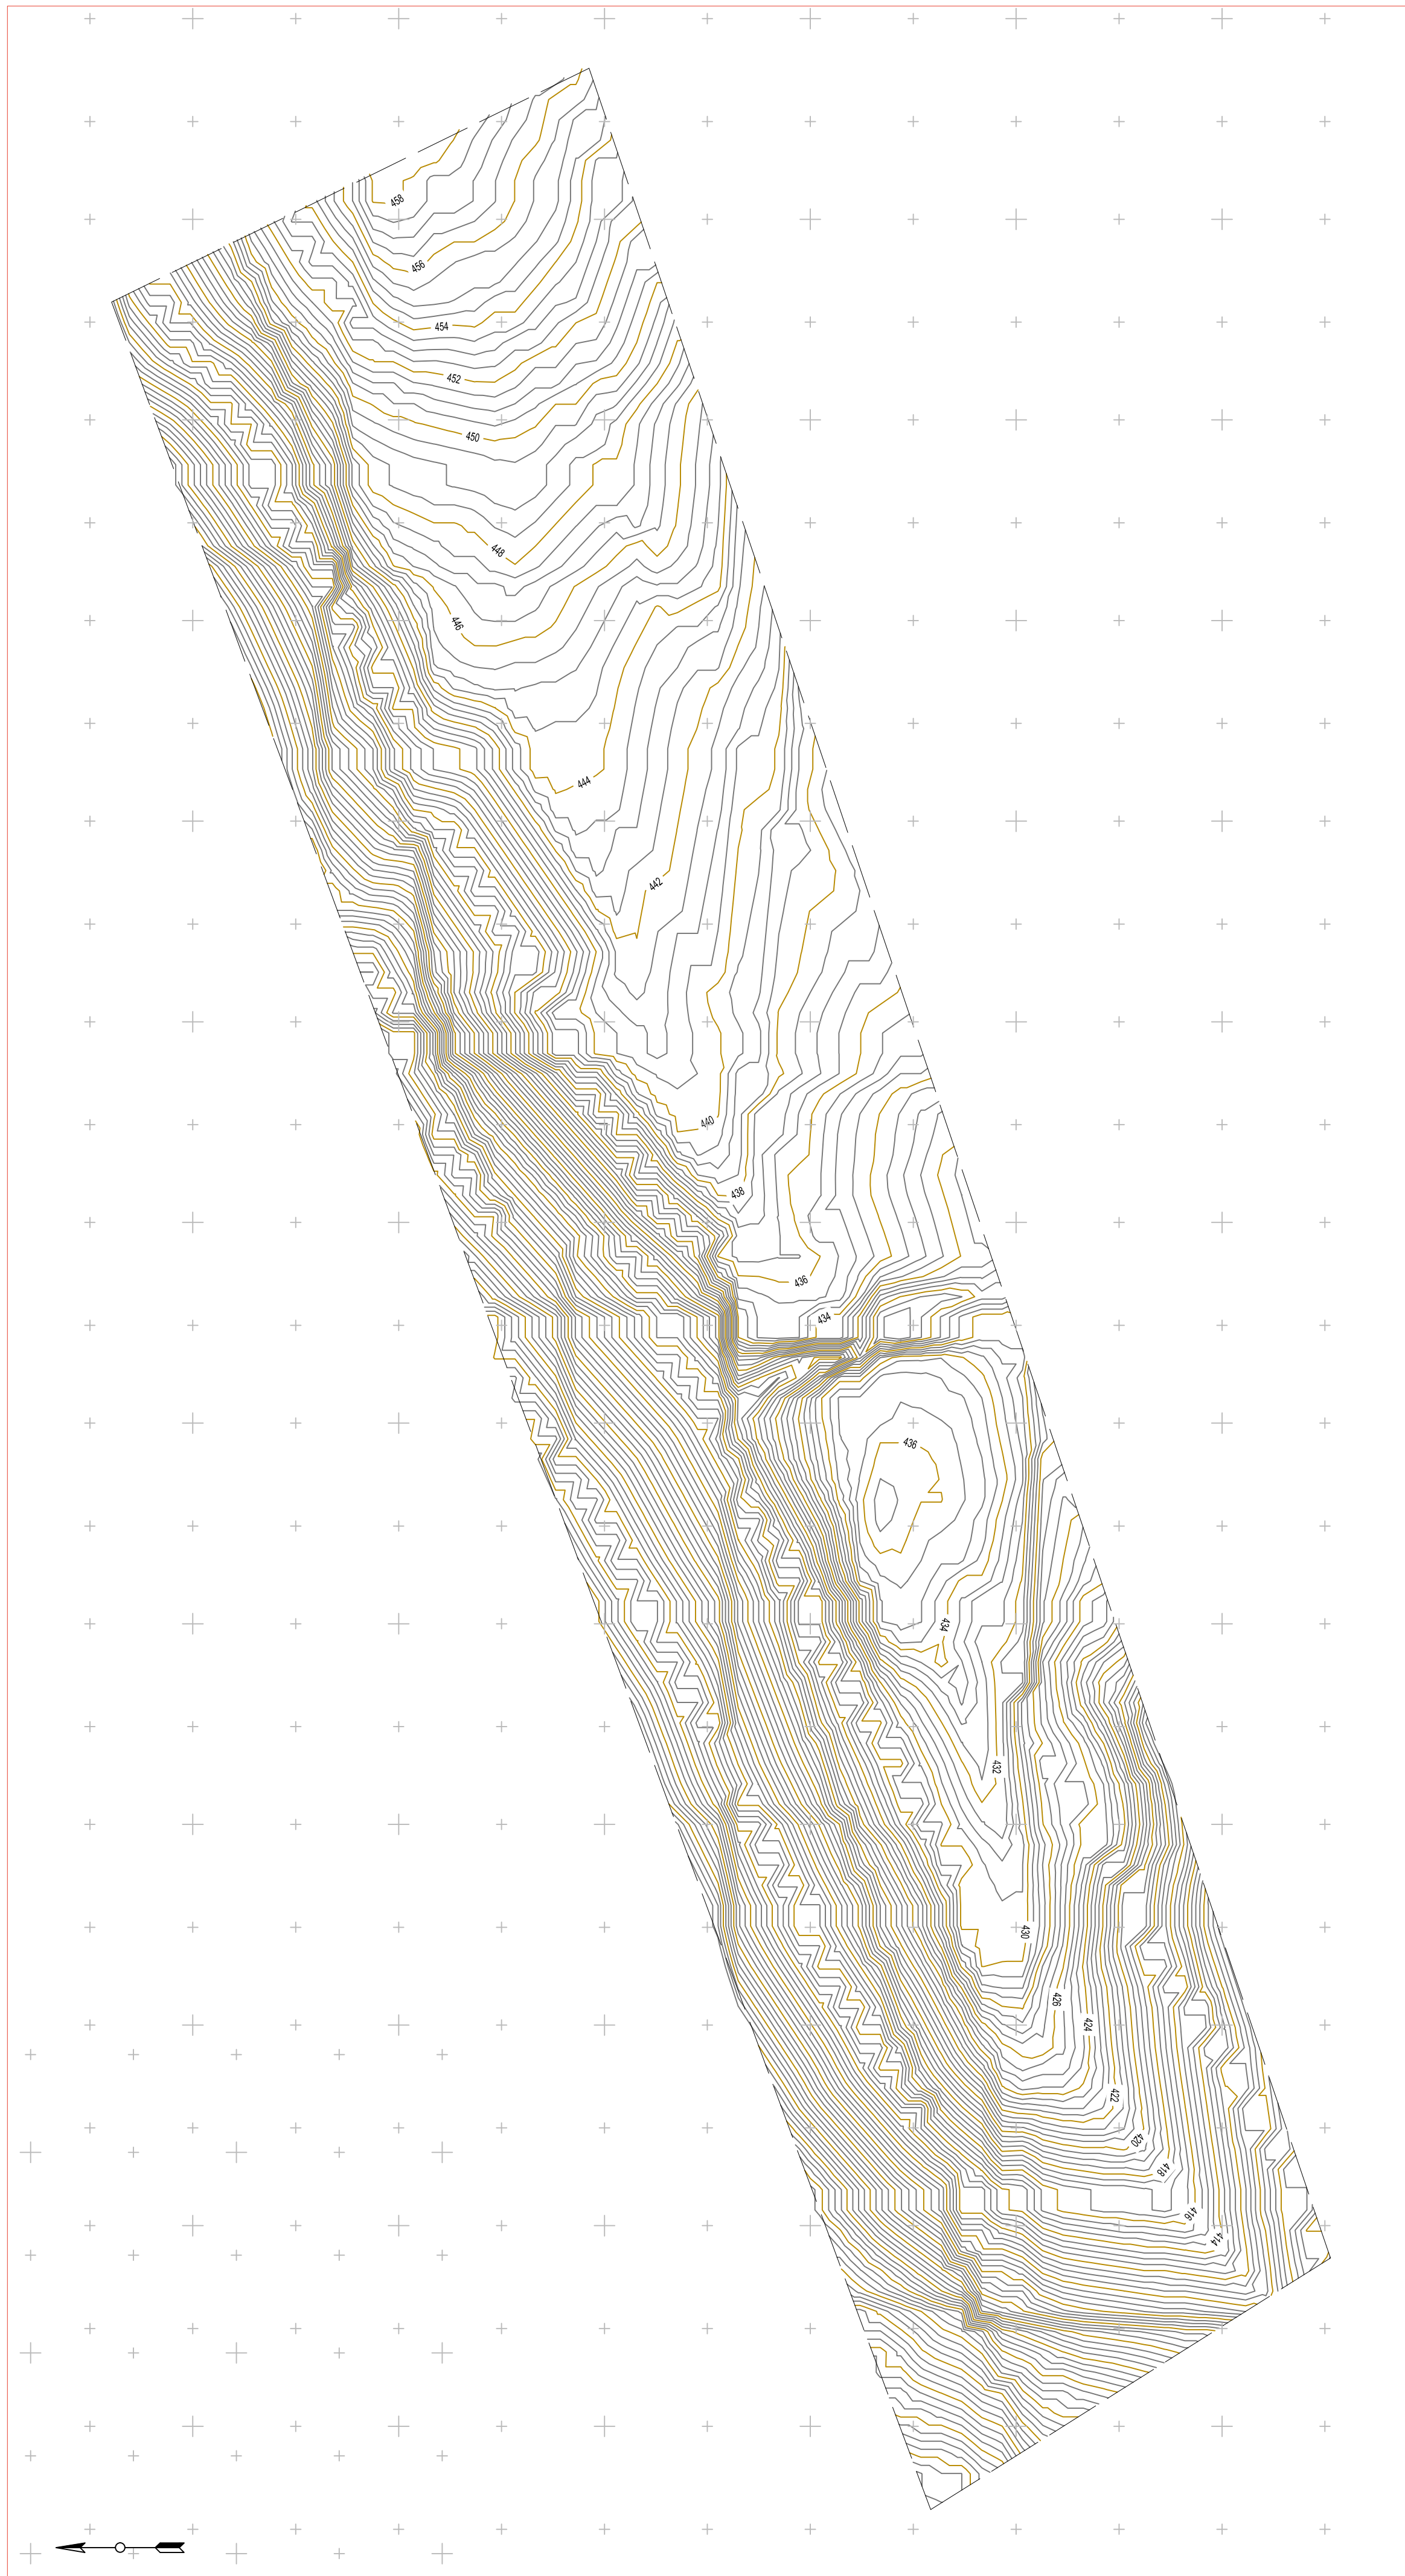

KEYMAP

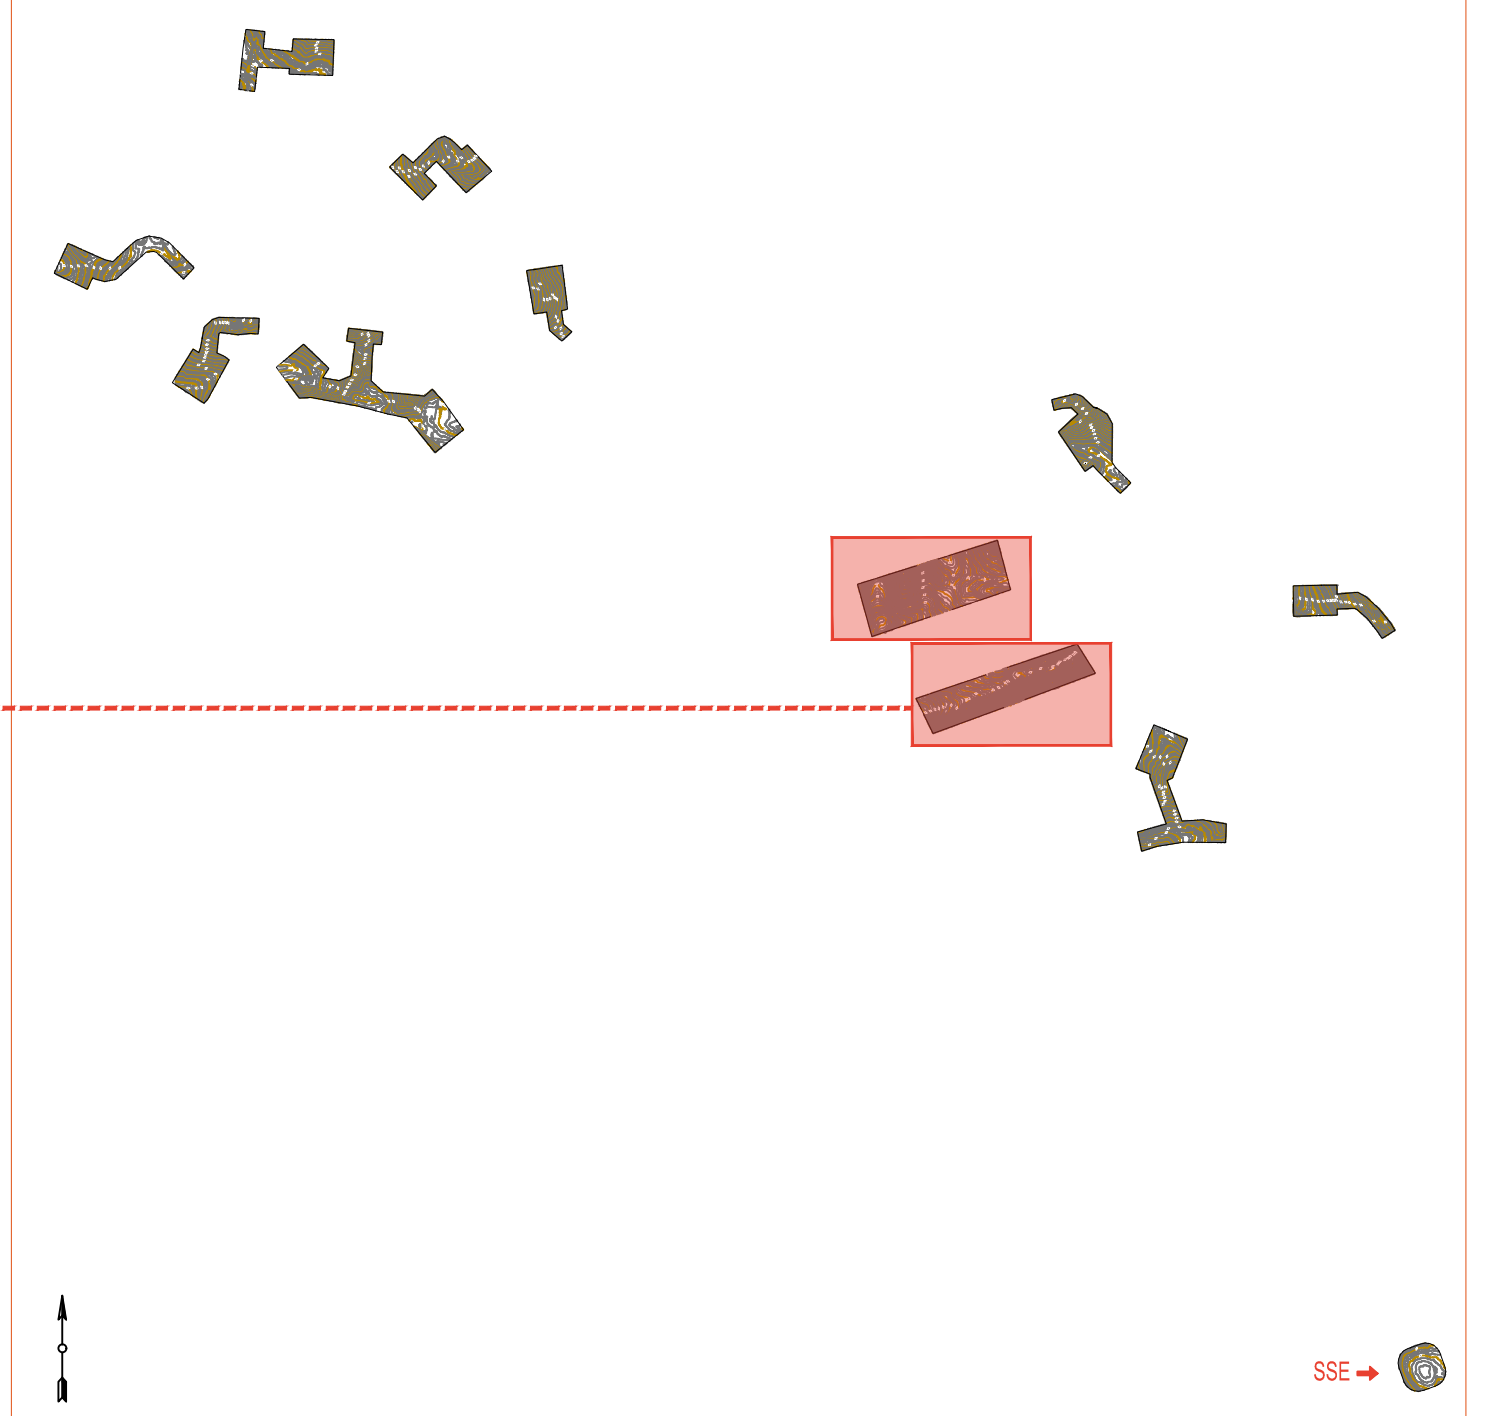



REGIONE PUGLIA
PROVINCIA DI BARI
COMUNE DI GRAVINA IN PUGLIA



AUTORIZZAZIONE UNICA EX D.LGS. 387/2003

Progetto Definitivo
Parco eolico "Monte Marano" e opere connesse

| TITOLO ELABORATO | | CODICE ELABORATO | | | |
|------------------|------|------------------|------|--|--|
| COMMESSA | FASE | ELABORATO | REV. | | |
| F433 | A | TO3 | A | | |

Riproduzione o consegna a terzi solo dietro specifica autorizzazione

SCALA: 1:2000

| DATA | DESCRIZIONE | REDATTO | VERIFICATO | APPROVATO |
|-------------|-----------------|---------|------------|-----------|
| Luglio 2021 | Prima emissione | MCP | GDS | GMA |

PROPRONENTE

FRI-EL

FRI-EL S.p.A.
Piazza della Rotonda 2
00186 Roma (RM)
fri-elspa@legalmail.it
P. Iva 0165230218
Cod. Fisc. 07321020153

PROGETTAZIONE


F4 ingegneria srl
Via Di Giura - Centro Direzionale, 85100 Potenza
Tel: +39 0971 1 944 797 - Fax: +39 0971 5 54 52
www.f4ingegneria.it - f4ingegneria@pec.it

Il Direttore Tecnico
(Ing. Giuseppe Manzi)




Società certificata secondo la norma UNI-EN ISO 9001:2015 per l'erogazione di servizi di ingegneria nei settori: civile, idraulica, acustica, energia, ambiente (settore IAF: 34).


AREA GIP 11

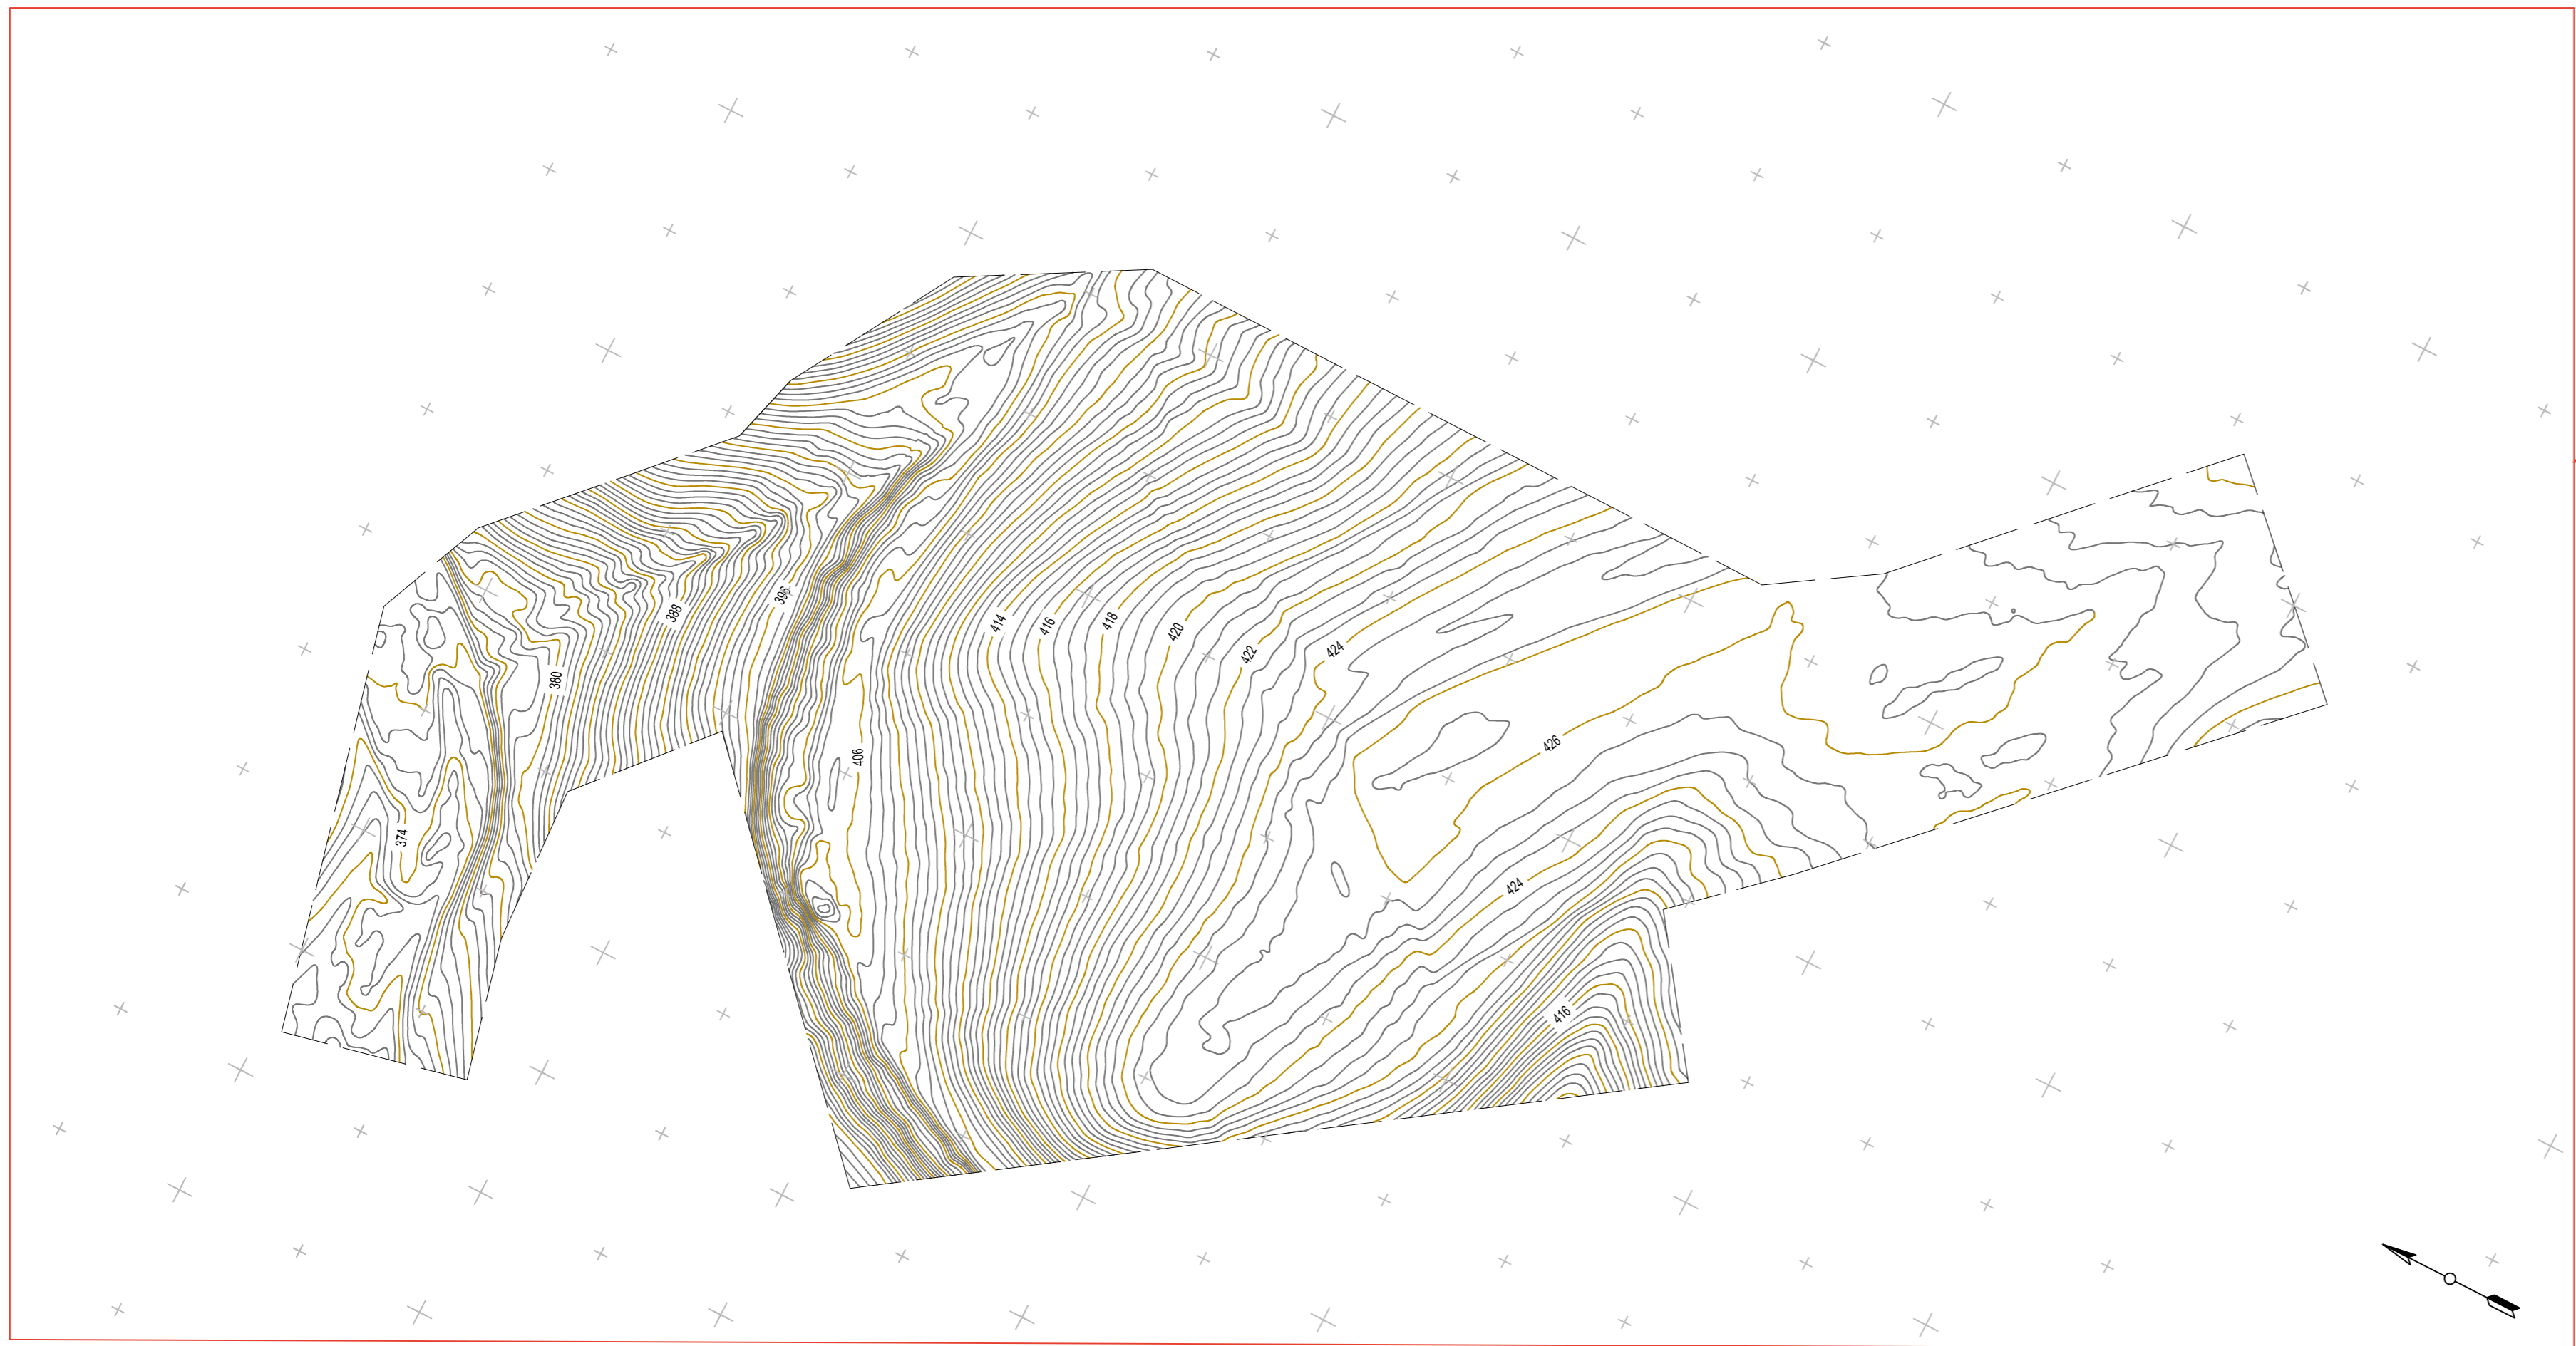


AREA GIP 12

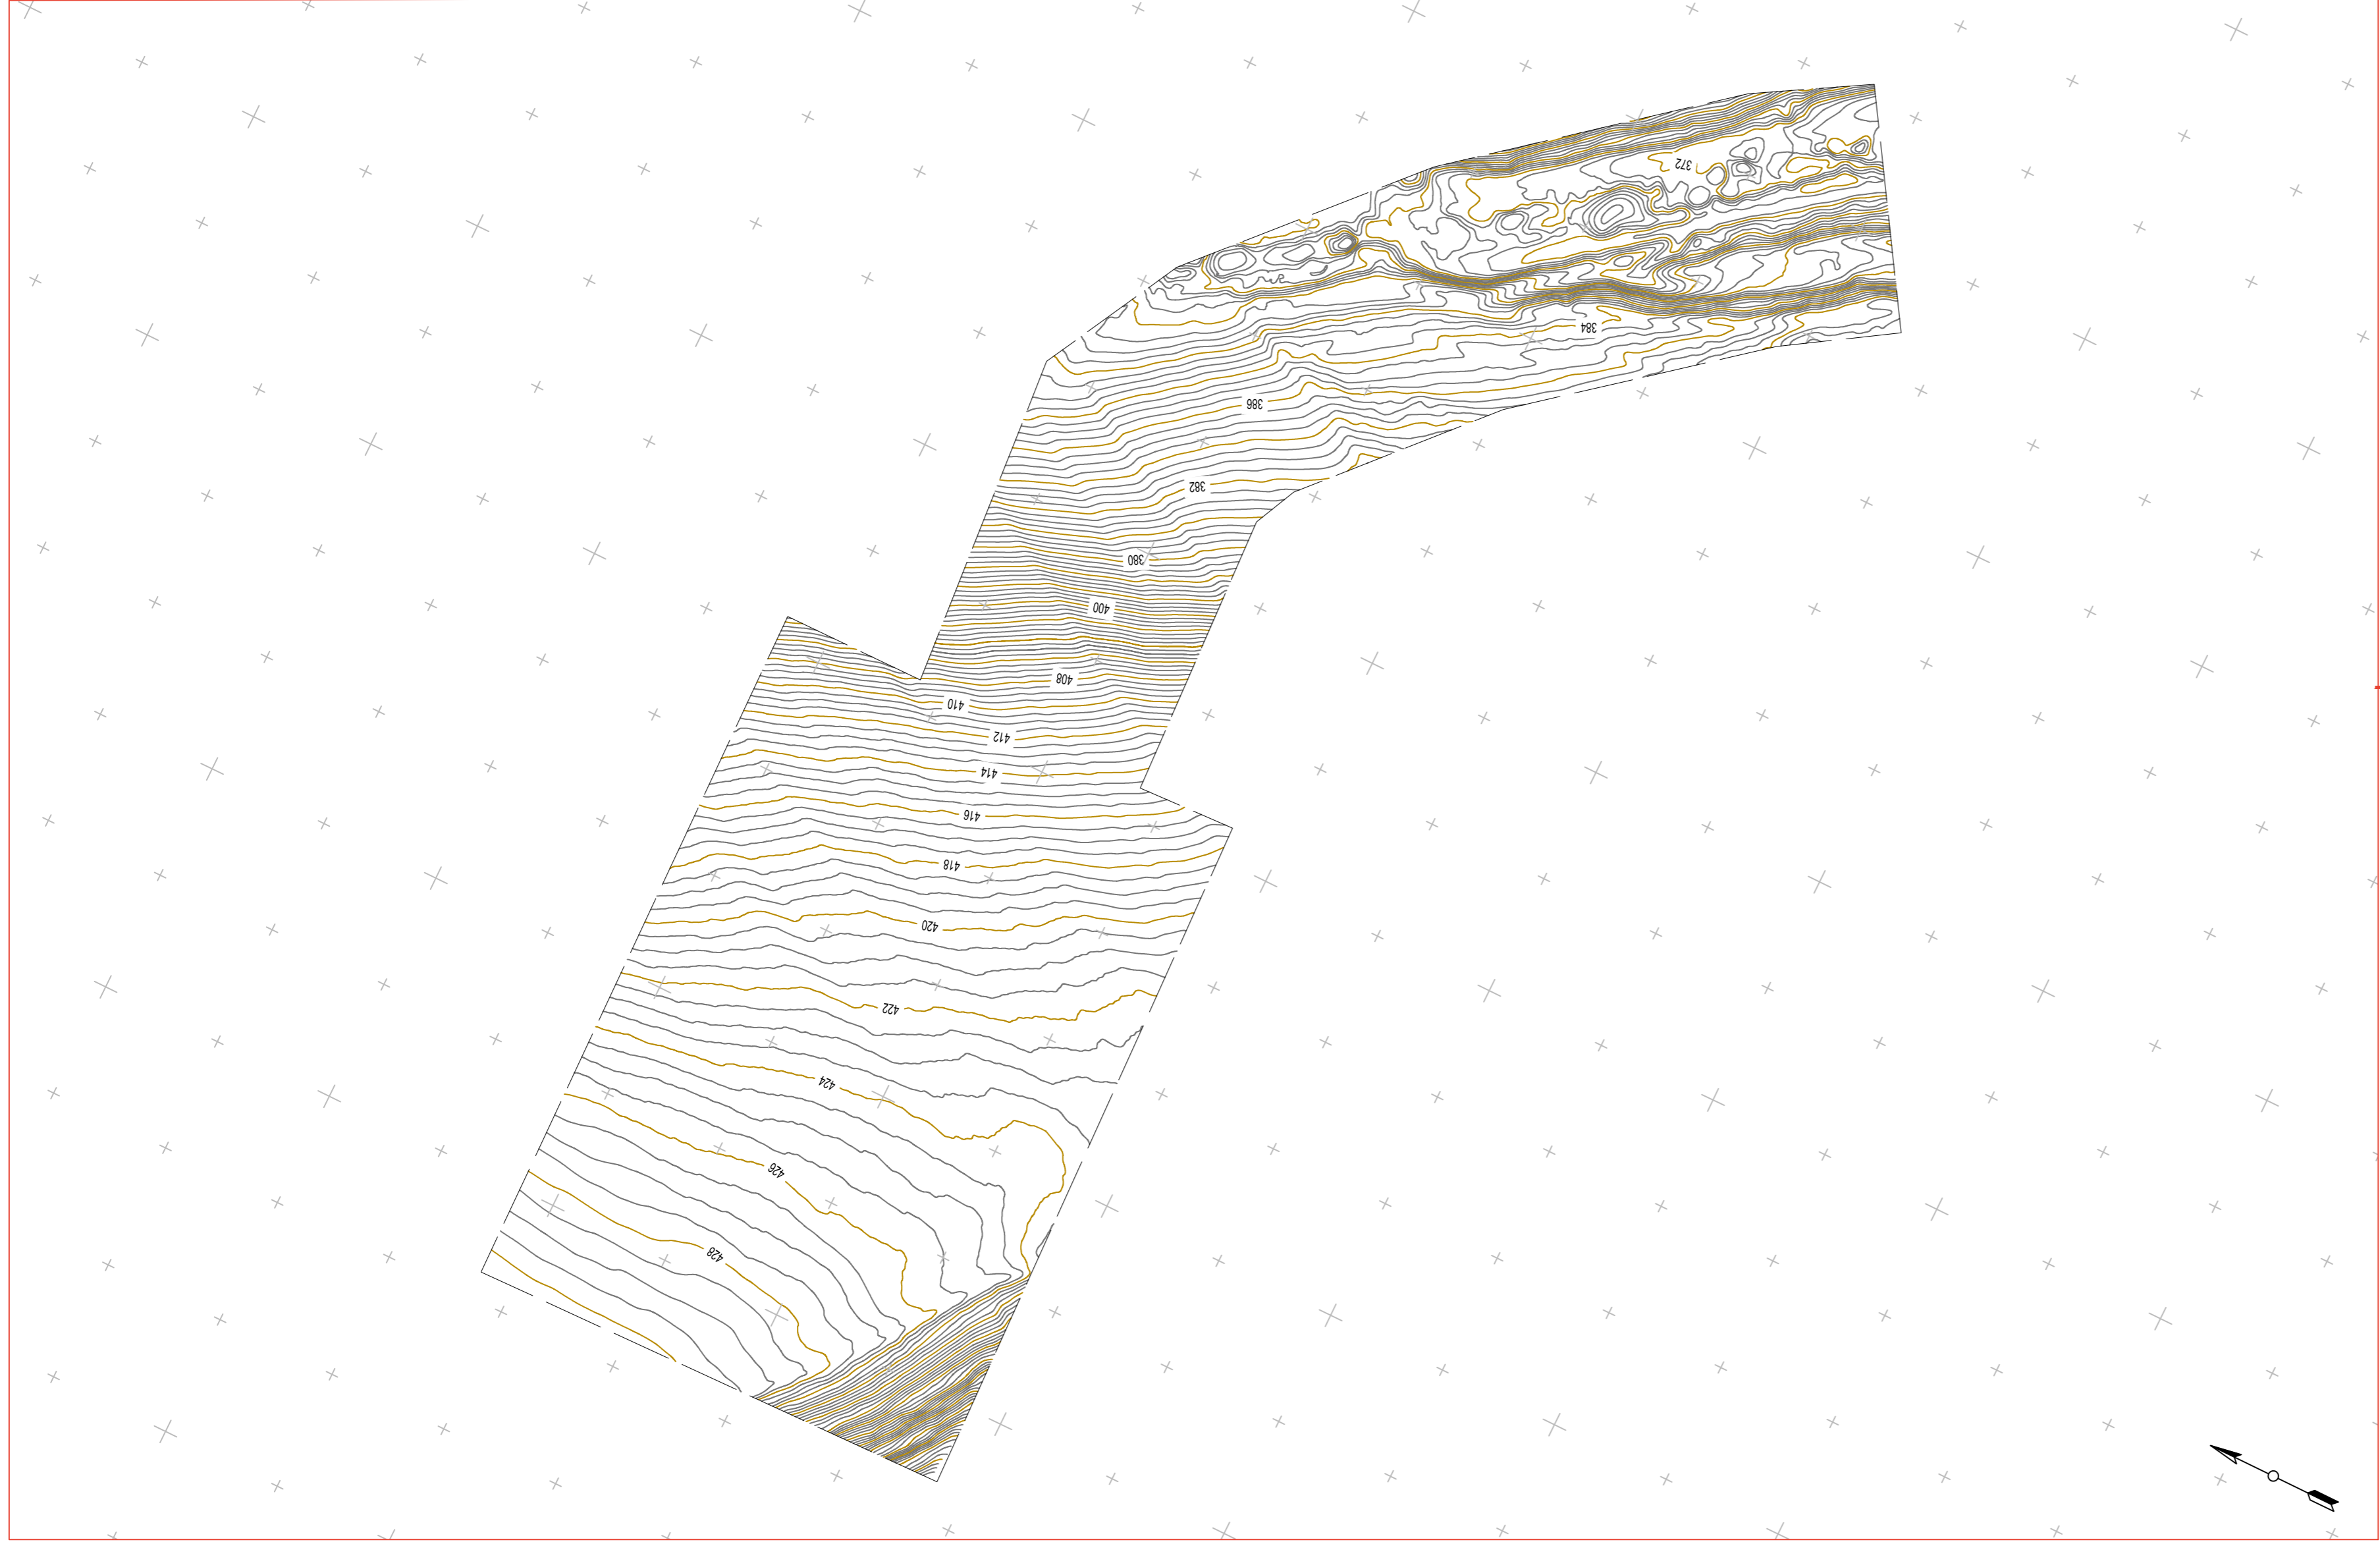


KEYMAP

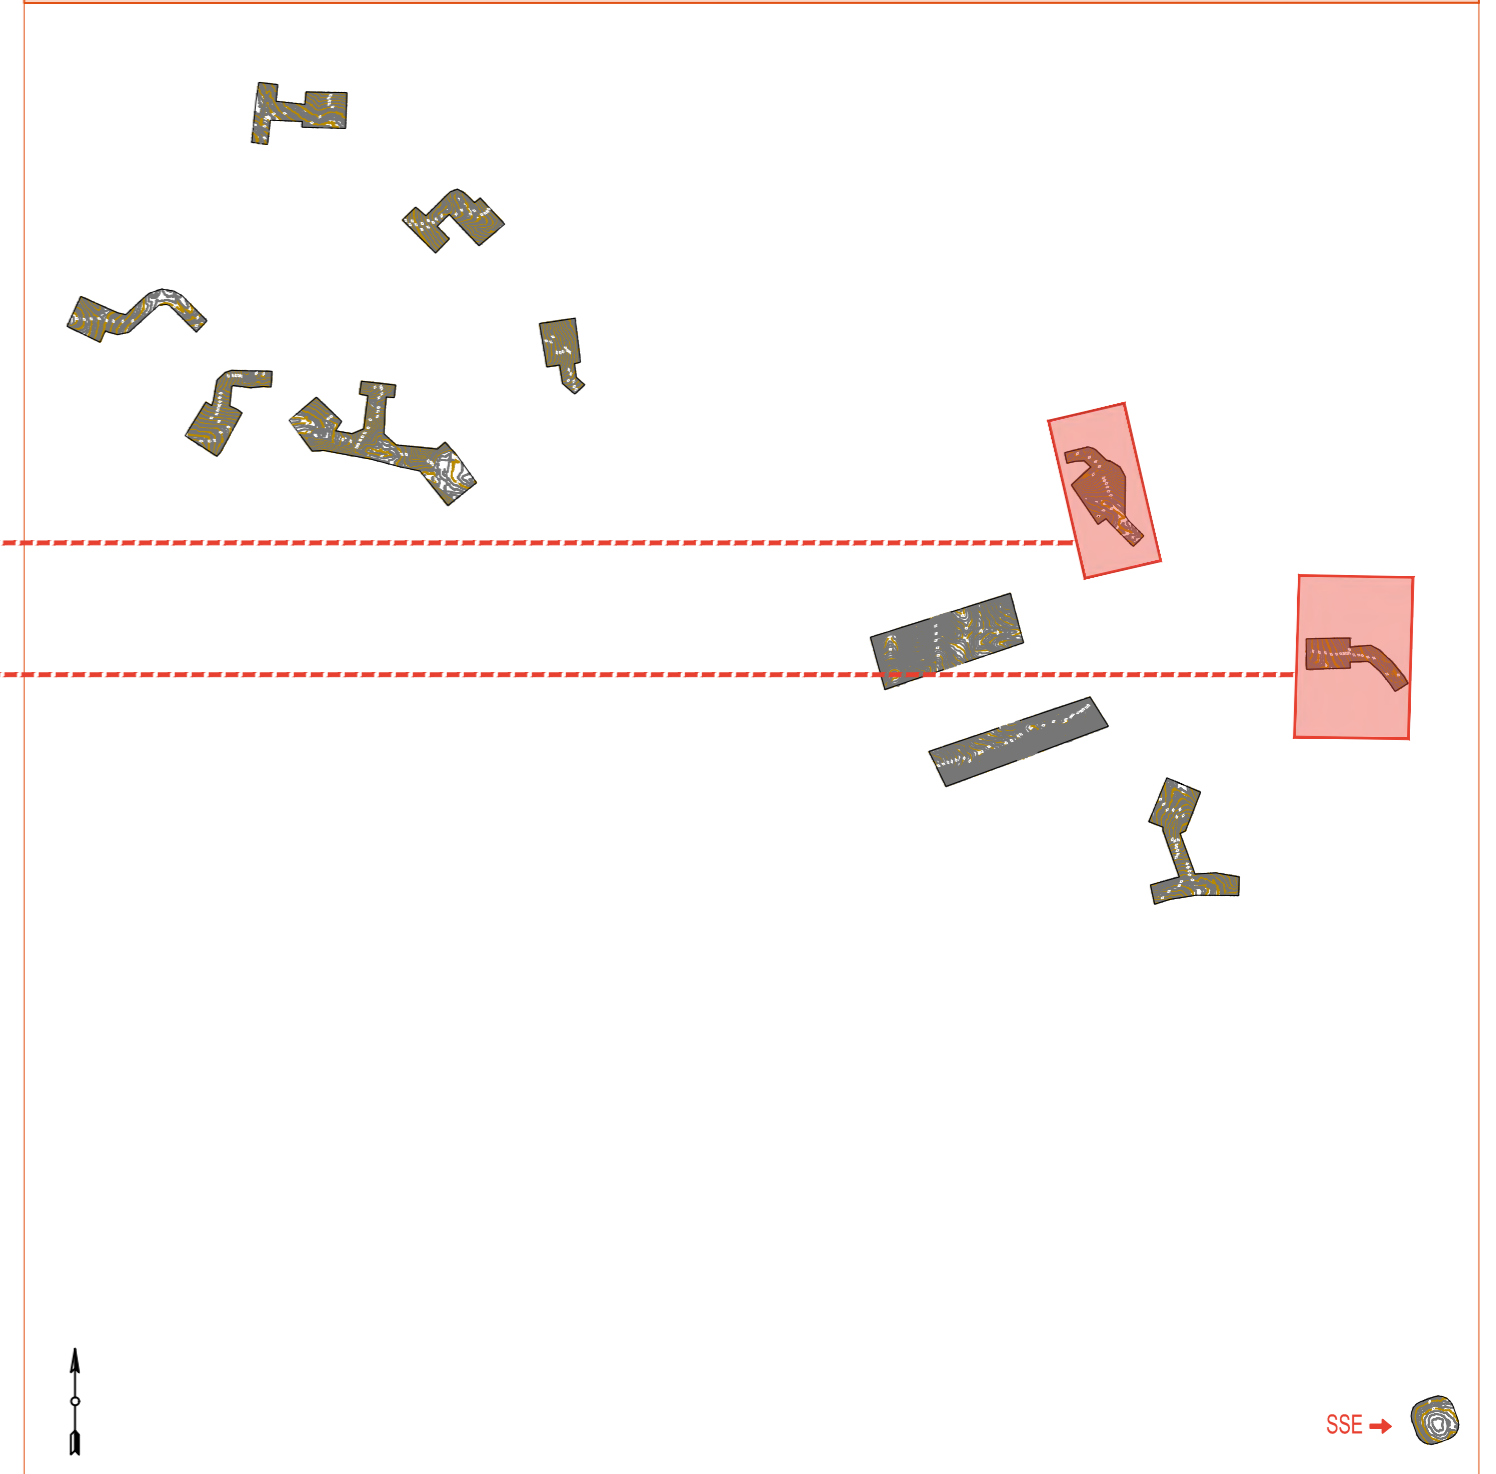



REGIONE PUGLIA
PROVINCIA DI BARI
COMUNE DI GRAVINA IN PUGLIA



AUTORIZZAZIONE UNICA EX D.LGS. 387/2003

Progetto Definitivo
Parco eolico "Monte Marano" e opere connesse

| TITOLO ELABORATO | CODICE ELABORATO | | | | | | | | |
|-------------------------------------|--|-----------|------|-----------|------|------|---|-----|---|
| Rilievo planoaltimetrico (6) | <table border="1" style="width: 100%; border-collapse: collapse;"> <tr> <th>COMMESSA</th> <th>FASE</th> <th>ELABORATO</th> <th>REV.</th> </tr> <tr> <td style="text-align: center;">F433</td> <td style="text-align: center;">A</td> <td style="text-align: center;">T03</td> <td style="text-align: center;">A</td> </tr> </table> <p style="font-size: small;">Riproduzione o consegna a terzi solo dietro specifica autorizzazione</p> <p>SCALA: 1:2000</p> | COMMESSA | FASE | ELABORATO | REV. | F433 | A | T03 | A |
| COMMESSA | FASE | ELABORATO | REV. | | | | | | |
| F433 | A | T03 | A | | | | | | |

| DATA | DESCRIZIONE | REDATTO | VERIFICATO | APPROVATO |
|-------------|-----------------|---------|------------|-----------|
| Luglio 2021 | Prima emissione | MGP | GDS | GMA |

PROPRONENTE

FRI-EL

FRI-EL S.p.A.
Piazza della Rotonda 2
00186 Roma (RM)
fri-elspa@legalmail.it
P. Iva 01652230218
Cod. Fisc. 07321020153

PROGETTAZIONE

F4 ingegneria srl
via Di Giura - Centro Direzionale, 85100 Potenza
Tel: +39 0971 1 944 797 - Fax: +39 0971 5 54 52
www.f4ingegneria.it - f4ingegneria@pec.it


Il Direttore Tecnico
(ing. Giuseppe Manzi)



Società certificata secondo la norma UNI-EN ISO 9001:2015 per l'erogazione di servizi di ingegneria nei settori: civile, idraulica, acustica, energia, ambiente (settore IAF: 34).




AREA SSE

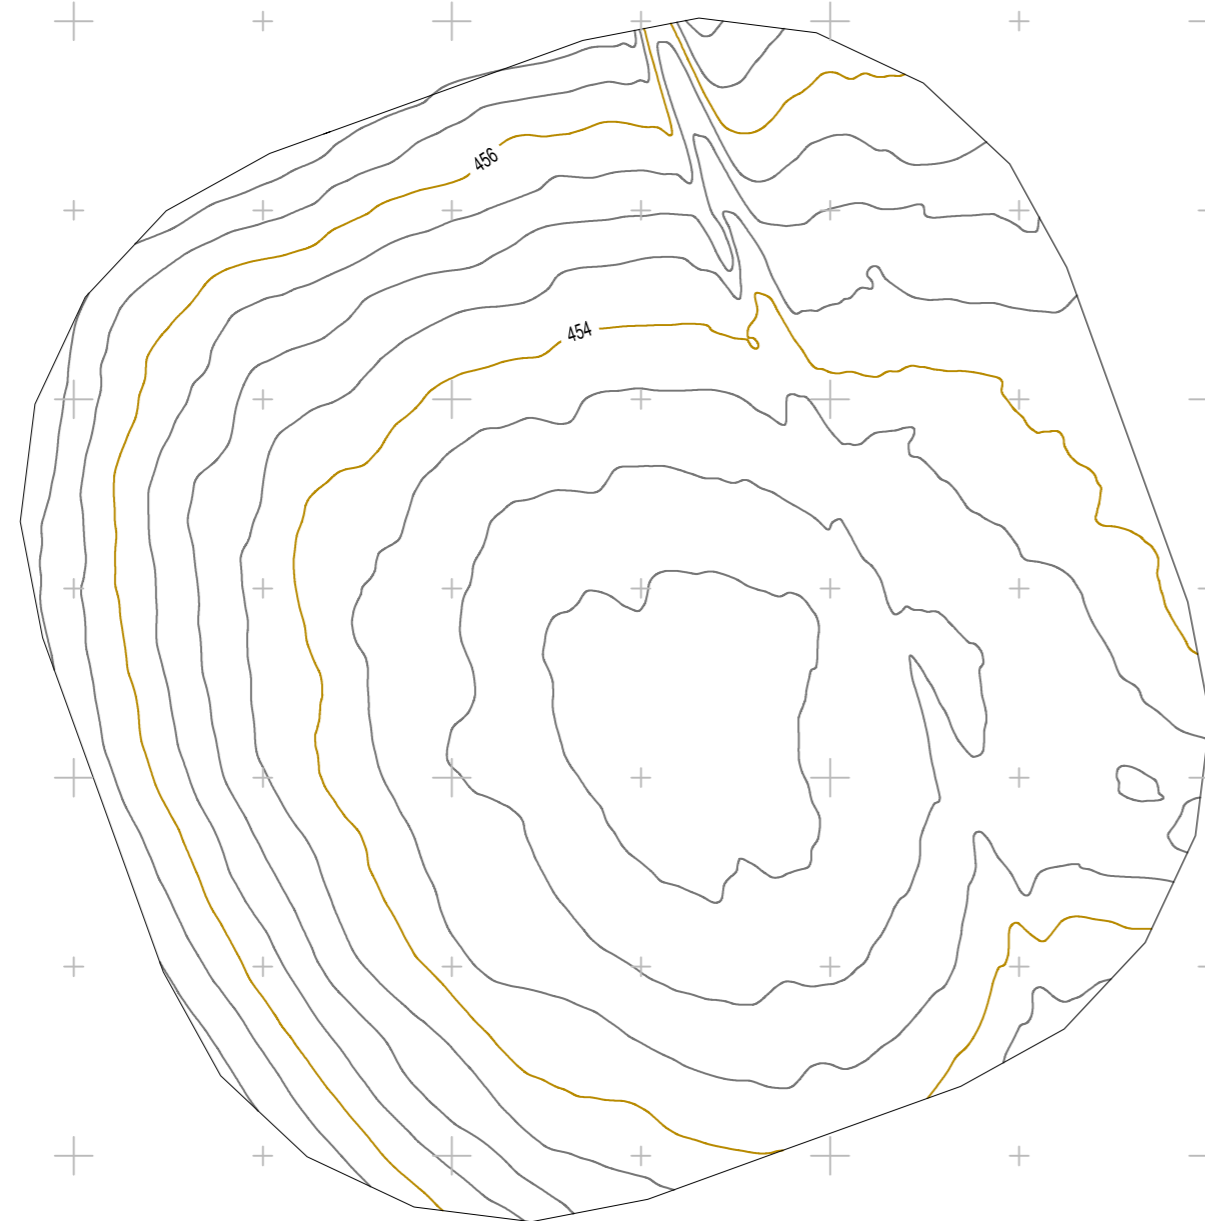

REGIONE PUGLIA
 PROVINCIA DI BARI
 COMUNE DI GRAVINA IN PUGLIA



AUTORIZZAZIONE UNICA EX D.LGS. 387/2003

Progetto Definitivo
 Parco eolico "Monte Marano" e opere connesse

TITOLO ELABORATO

Rilievo planoaltimetrico (7)

CODICE ELABORATO

| COMMESSA | FASE | ELABORATO | REV. |
|----------|------|-----------|------|
| F433 | A | T03 | A |

Riproduzione o consegna a terzi solo dietro specifica autorizzazione

SCALA

1:2000

| DATA | DESCRIZIONE | REDATTO | VERIFICATO | APPROVATO |
|-------------|-----------------|---------|------------|-----------|
| Luglio 2021 | Prima emissione | MGP | GDS | GMA |

PROPONENTE

FRI-EL

FRI-EL S.p.A.
 Piazza della Rotonda 2
 00186 Roma (RM)
 fri-elspa@legalmail.it
 P. Iva 01652230218
 Cod. Fisc. 07321020153

PROGETTAZIONE



F4 ingegneria srl
 via Di Giura - Centro Direzionale, 85100 Potenza
 Tel: +39 0971 1 944 797 - Fax: +39 0971 5 54 52
 www.f4ingegneria.it - f4ingegneria@pec.it

Il Direttore Tecnico
 (ing. Giuseppe Manzi)



Società certificata secondo la norma UNI-EN ISO 9001:2015 per l'erogazione di servizi di ingegneria nei settori: civile, idraulica, acustica, energia, ambiente (settore IAF: 34).

