 
 
 
 
 


Parco eolico "Monte Marano"


-  Area vasta
-  Layout
-  Cavidotto
-  Cavo AT
-  Stazione di utenza
-  Stazione TERNA

Usso del suolo

CTR Puglia (agg.2011) e Basilicata (agg.2015)

-  111 - Zone residenziali a tessuto continuo
-  112 - Zone residenziali a tessuto discontinuo e rado
-  121 - Aree industriali, commerciali e dei servizi pubblici e privati
-  122 - Reti stradali, ferroviarie e infrastrutture tecniche
-  131 - Aree estrattive
-  132 - Discariche
-  133 - Cantieri
-  141 - Aree verdi urbane
-  142 - Aree ricreative e sportive
-  211 - Seminativi in aree non irrigue
-  221 - Vigneti
-  222 - Frutteti e frutti minori
-  223 - Oliveti
-  231 - Prati stabili (foraggiere permanenti)
-  241 - Colture temporanee associate a colture permanenti
-  242 - Sistemi colturali e particellari complessi
-  243 - Aree prevalentemente occupate da colture agrarie con presenza di spazi naturali importanti
-  244 - Aree agroforestali
-  311 - Boschi di latifoglie
-  312 - Boschi di conifere
-  313 - Boschi misti di conifere e latifoglie
-  321 - Aree a pascolo naturale e praterie
-  322 - Brughiere e cespuglieti
-  323 - Aree a vegetazione sclerofilla
-  324 - Aree a vegetazione boschiva ed arbustiva in evoluzione
-  332 - Rocce nude, falesie, rupi, affioramenti
-  333 - Aree con vegetazione rada
-  511 - Corsi d'acqua, canali e idrovie
-  512 - Bacini d'acqua

Open Street Map

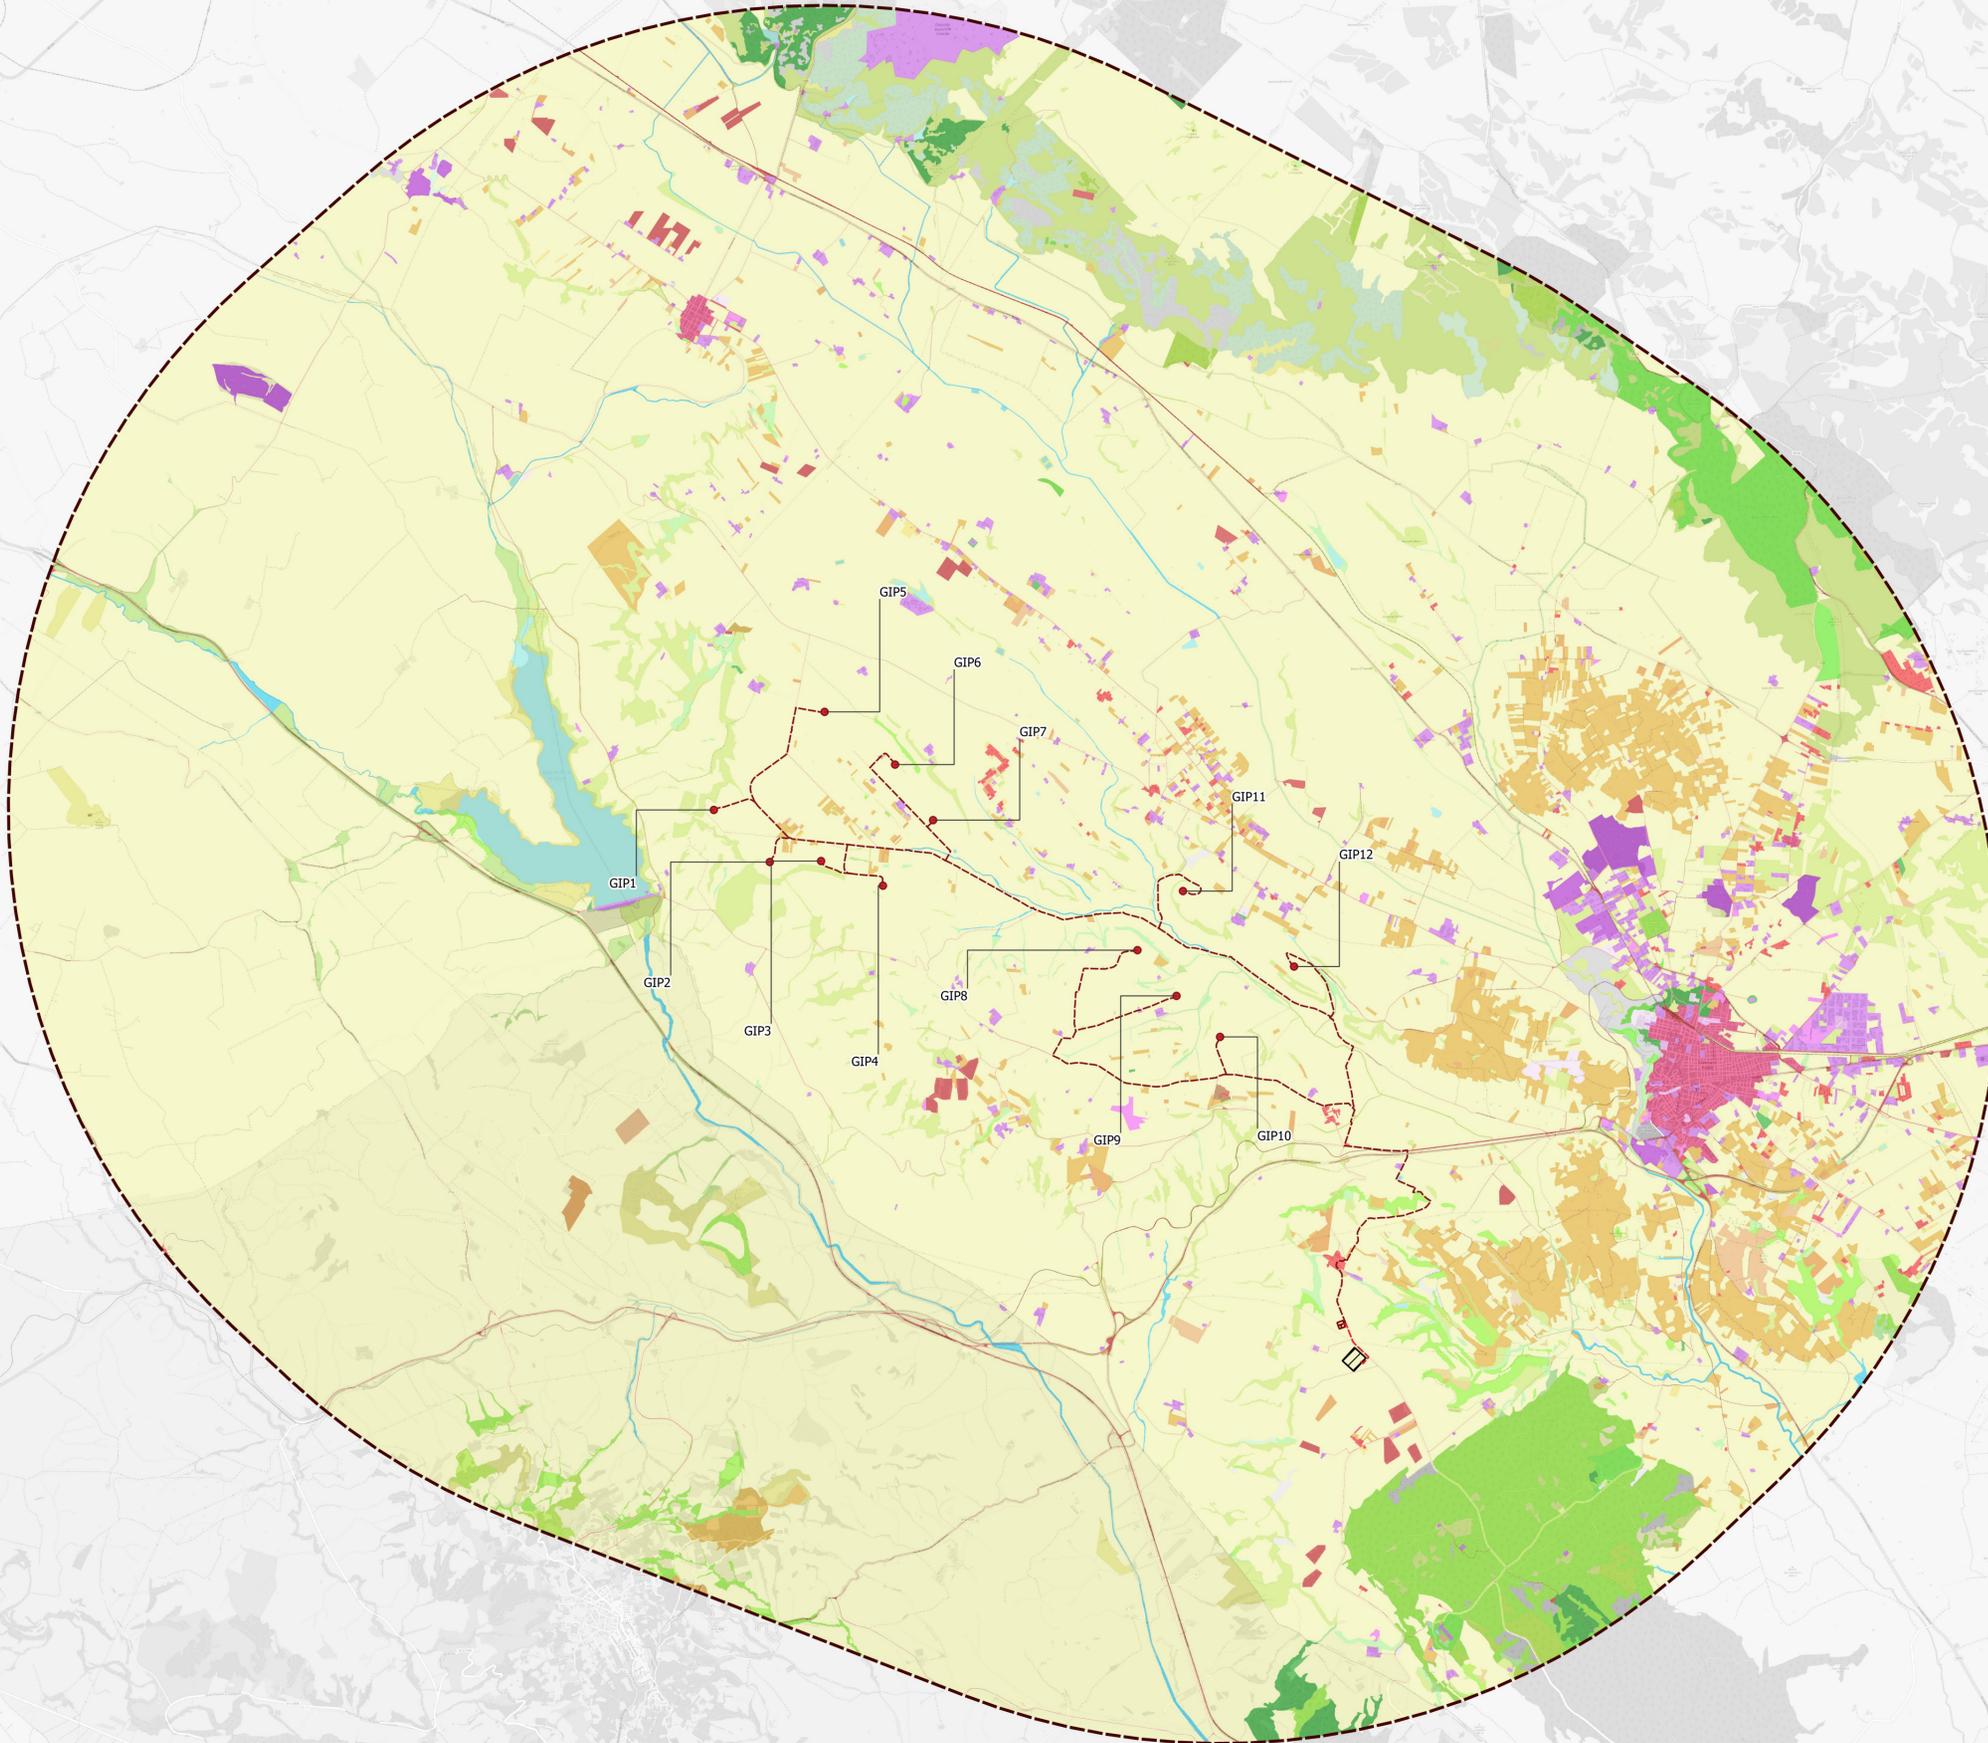



REGIONE PUGLIA
PROVINCIA DI BARI
COMUNE DI GRAVINA IN PUGLIA



AUTORIZZAZIONE UNICA EX D.LGS. 387/2003

**Progetto Definitivo
Parco eolico "Monte Marano" e opere connesse**

<p>Titolo elaborato:</p> <p style="text-align: center; font-weight: bold; font-size: 1.2em;">Carta degli usi del suolo</p>	<p>Codice elaborato:</p> <table border="1" style="width: 100%; border-collapse: collapse; text-align: center;"> <tr> <th>COMMESSA</th> <th>FASE</th> <th>ELABORATO</th> <th>REV.</th> </tr> <tr> <td>F0433</td> <td>B</td> <td>T04</td> <td>A</td> </tr> </table> <p style="font-size: 0.8em;">Riproduzione o consegna a terzi solo dietro specifica autorizzazione</p> <p>Scala:</p> <p style="text-align: center; font-size: 1.2em;">1:50 000</p>	COMMESSA	FASE	ELABORATO	REV.	F0433	B	T04	A
COMMESSA	FASE	ELABORATO	REV.						
F0433	B	T04	A						

Luglio 2021	Prima emissione	LZU	GDS
DATA	DESCRIZIONE	REDATTO	VERIFICATO
		GMA	APPROVATO

FRI-EL
 FRI-EL S.p.A.
 Piazza della Rotonda 2
 00186 Roma (RM)
 fri-elspa@legalmail.it
 P. Iva 01652230218
 Cod. Fisc. 07321020153

F4 ingegneria srl
 Via Di Giura - Centro Direzionale, 85100 Potenza
 Tel: +39 0971 1 944 797 - Fax: +39 0971 5 54 52
 www.f4ingegneria.it - f4ingegneria@pec.it

Il Diretto Tecnico
(ing. Giuseppe Manzi)

INGEGNERIA MANZI PROPRIO
N.° 1975
POTENZA - 1975

Società certificata secondo la norma UNI-EN ISO 9001:2015 per l'erogazione di servizi di ingegneria nei settori: civile, idraulica, acustica, energia, ambiente (settore IAF: 34)