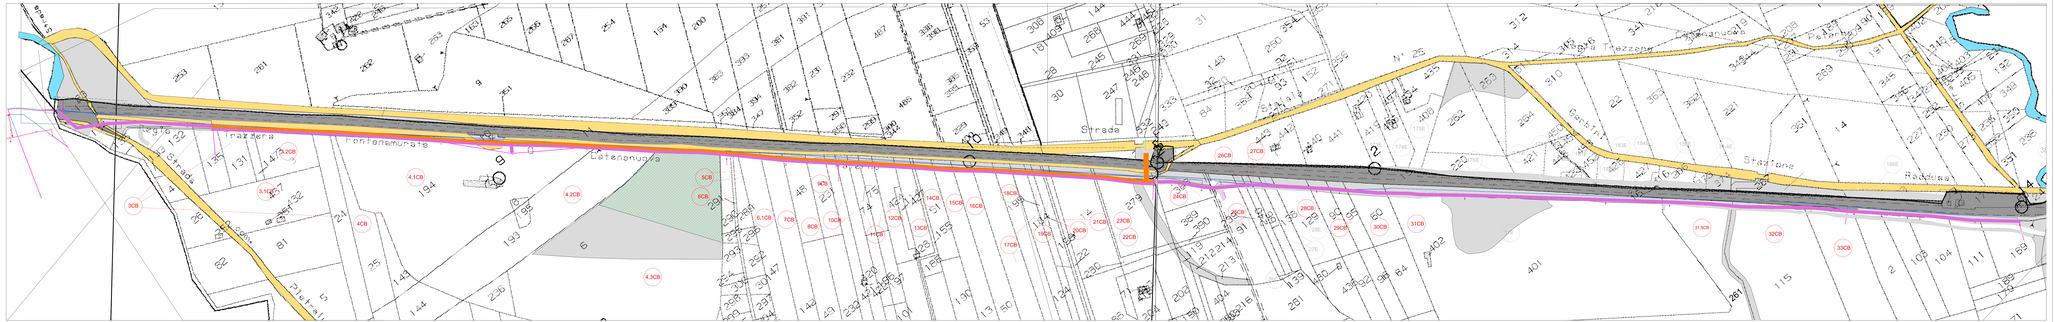

LEGENDA PIANI PARCELLARI

- GRIGIO SCURO=strade vede ferroviarie
- Aree previste in esproprio/bonifica (vivo, terreno pertinenziale PD e PE
- Superfici che si assoggettano a servitù di sostrutta (strade laterali ricadenti su sedime ferroviario a/o su altri terreni già espropriati
- Superfici che si assoggettano a servitù di sostrutta (strade laterali
- Superfici in esproprio per condotte idriche primarie e secondarie ricadenti su sedime ferroviario a/o su altri terreni già espropriati
- Superfici in esproprio per condotte idriche primarie e Boundary
- TERRA DI SIENA=per strade pubbliche esistenti
- BLU DI PRUSSIA=corsi d'acqua esistenti
- GIALLO=per le demolizioni di costruzioni (Muretti di fondi della fascia di esproprio
- Fabbricati non presenti in mappa

Limite ingombro delle opere da realizzare in ambiti di progetti FS Sys/RFI Spa

SIMBOLOGIA CATASTALE E CONFINI AMMINISTRATIVI

PROPRIETA' PRIVATA
- N. NUMERO CIVICO
- NUMERO PARTICELLA
- CONFINE DI PROPRIETA'
- CONFINE SPORTELLO CATASTALE

DOMANIO DELLO STATO E STRADE PUBBLICHE
- N. NUMERO CIVICO
- STRADE O FERROVIA

CONFINE DI COMUNE
CONFINE DI PROVINCIA
CONFINE DI REGIONE

COMMITTENTE:
RFI RETE FERROVIARIA ITALIANA
GRUPPO FERROVIE DELLO STATO

DIREZIONE LAVORI:
ITALFERR GRUPPO FERROVIE DELLO STATO

APPALTATORE: MANDATARIA: salini impregilo — MANDANTE: ASTALDI

PROGETTAZIONE: MANDATARIA: TECH PROJECT — MANDANTE: Lombardi

PROGETTO ESECUTIVO

DIRETTRICE FERROVIARIA MESSINA - CATANIA - PALERMO
NUOVO COLLEGAMENTO PALERMO - CATANIA
RADDOPPIO DELLA TRATTA BICOCCA - CATENANUOVA

RISOLUZIONE INTERFERENZE IDRICHE DEL CONSORZIO DI BONIFICA (ODS. N. 337)

ESPROPRI - AA - ASSERVIMENTO
PIANO PARCELLARE COMUNE DI CENTURIPE TAV. 1
INTERFERENZE CONSORZIO DI BONIFICA 9 CATANIA

APPALTATORE	PROGETTAZIONE		SCALA:
DIRETTORE TECNICO	DIRETTORE DELLA PROGETTAZIONE		
Ing. M. PUTTO	Ing. G.TASO		1:2000
Firmato digitalmente da M PUTTO Data:07/08/2015 14:59:15			

TIPO DOC.	OPERA/DISCIPLINA	PROGR.	REV.
B D	A A 0 0 0 0	0 1 8	A

Rev.	Descrizione	Redatto	Data	Verificato	Data	Approvato	Data	Autorizzato Data
A	EMISSIONE ESECUTIVA	C.Cominito	03/2021	R.Grieco	03/2021	L.Dorfia	03/2021	

File: B0-AA0000-018_A.DWG

n. Elab.

Scala 1:2000
Formato UNI ISO A0
Formato di stampa A0
File B0-AA0000-018_A.DWG
Tipo di unità Millimetri
Nr. Disegni per foglio 1