
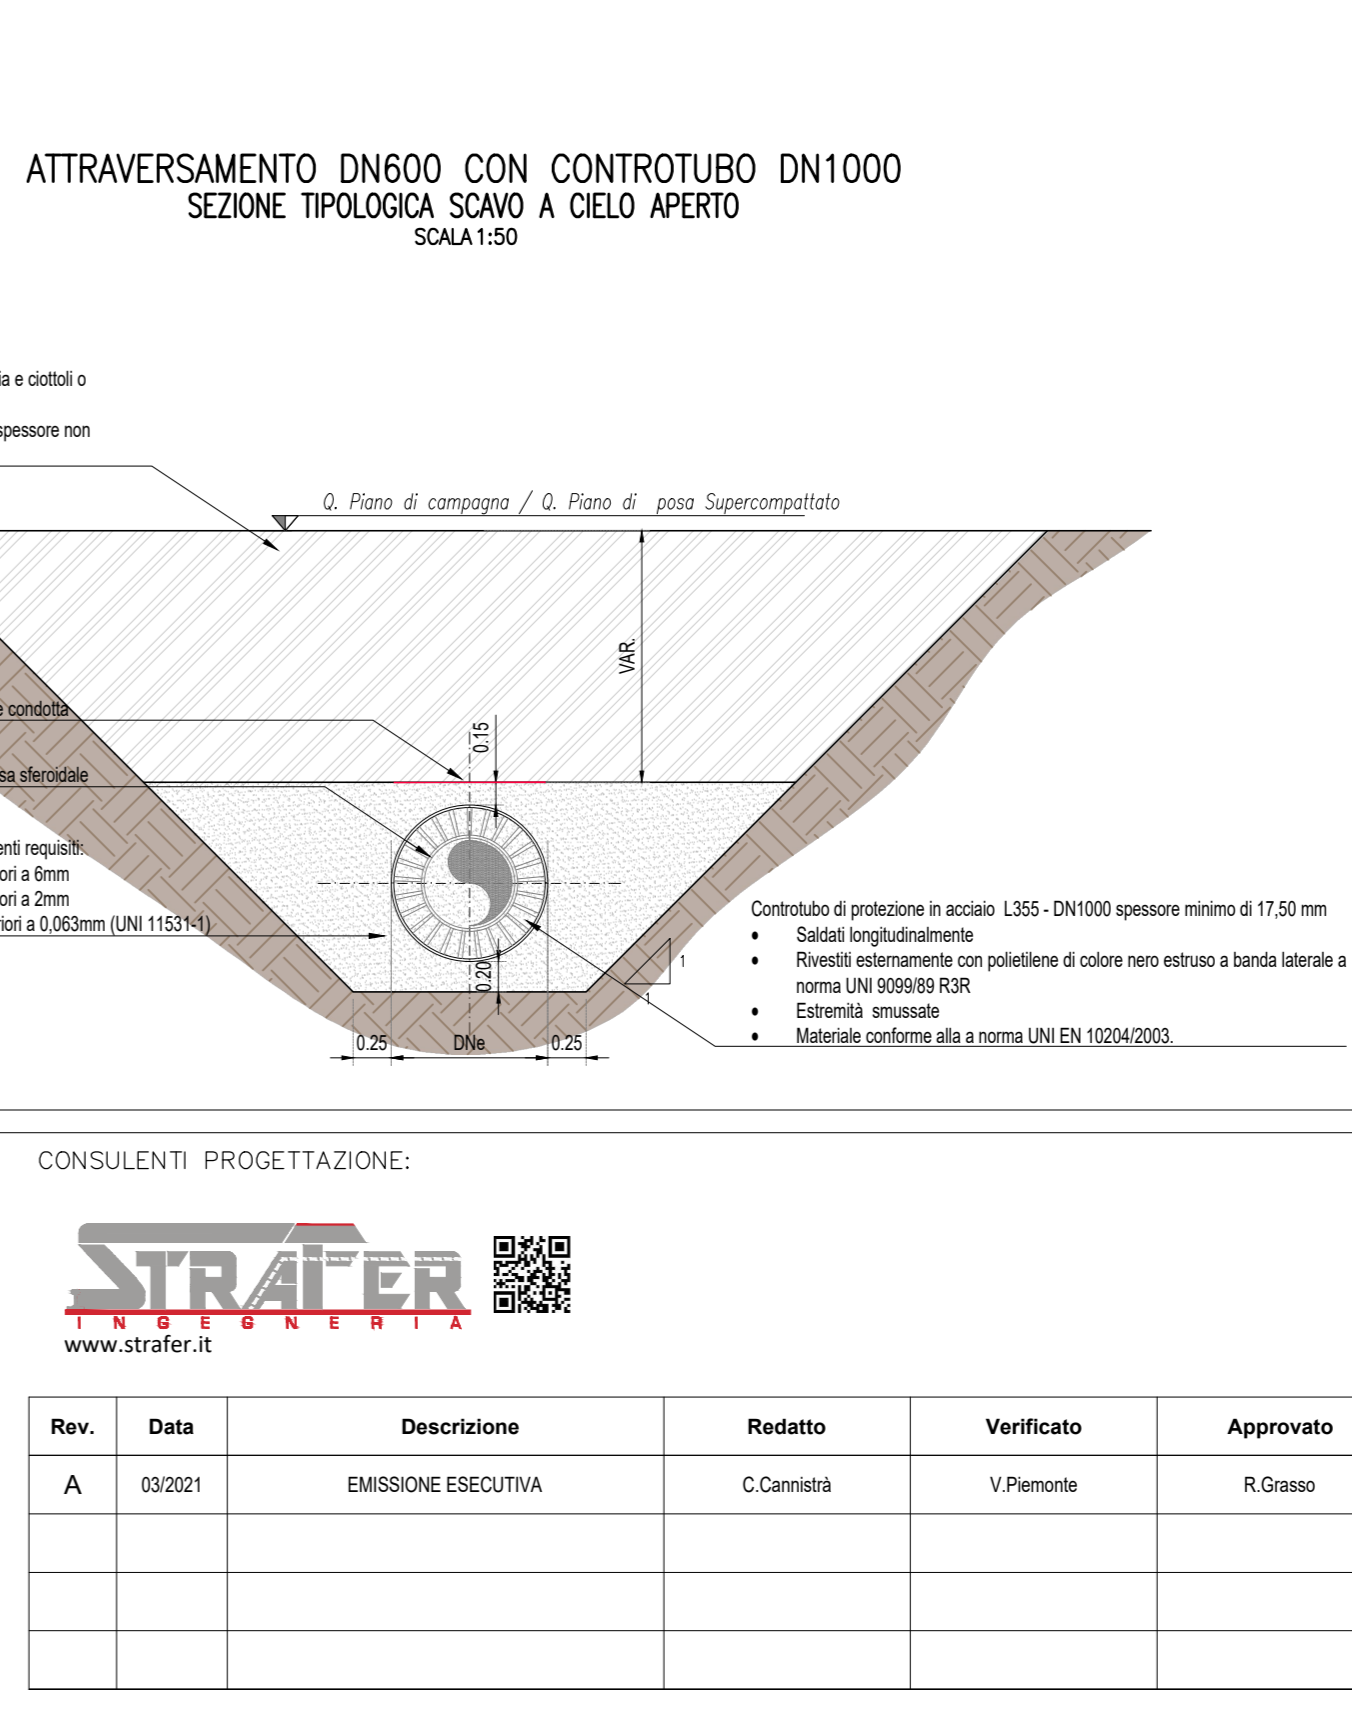
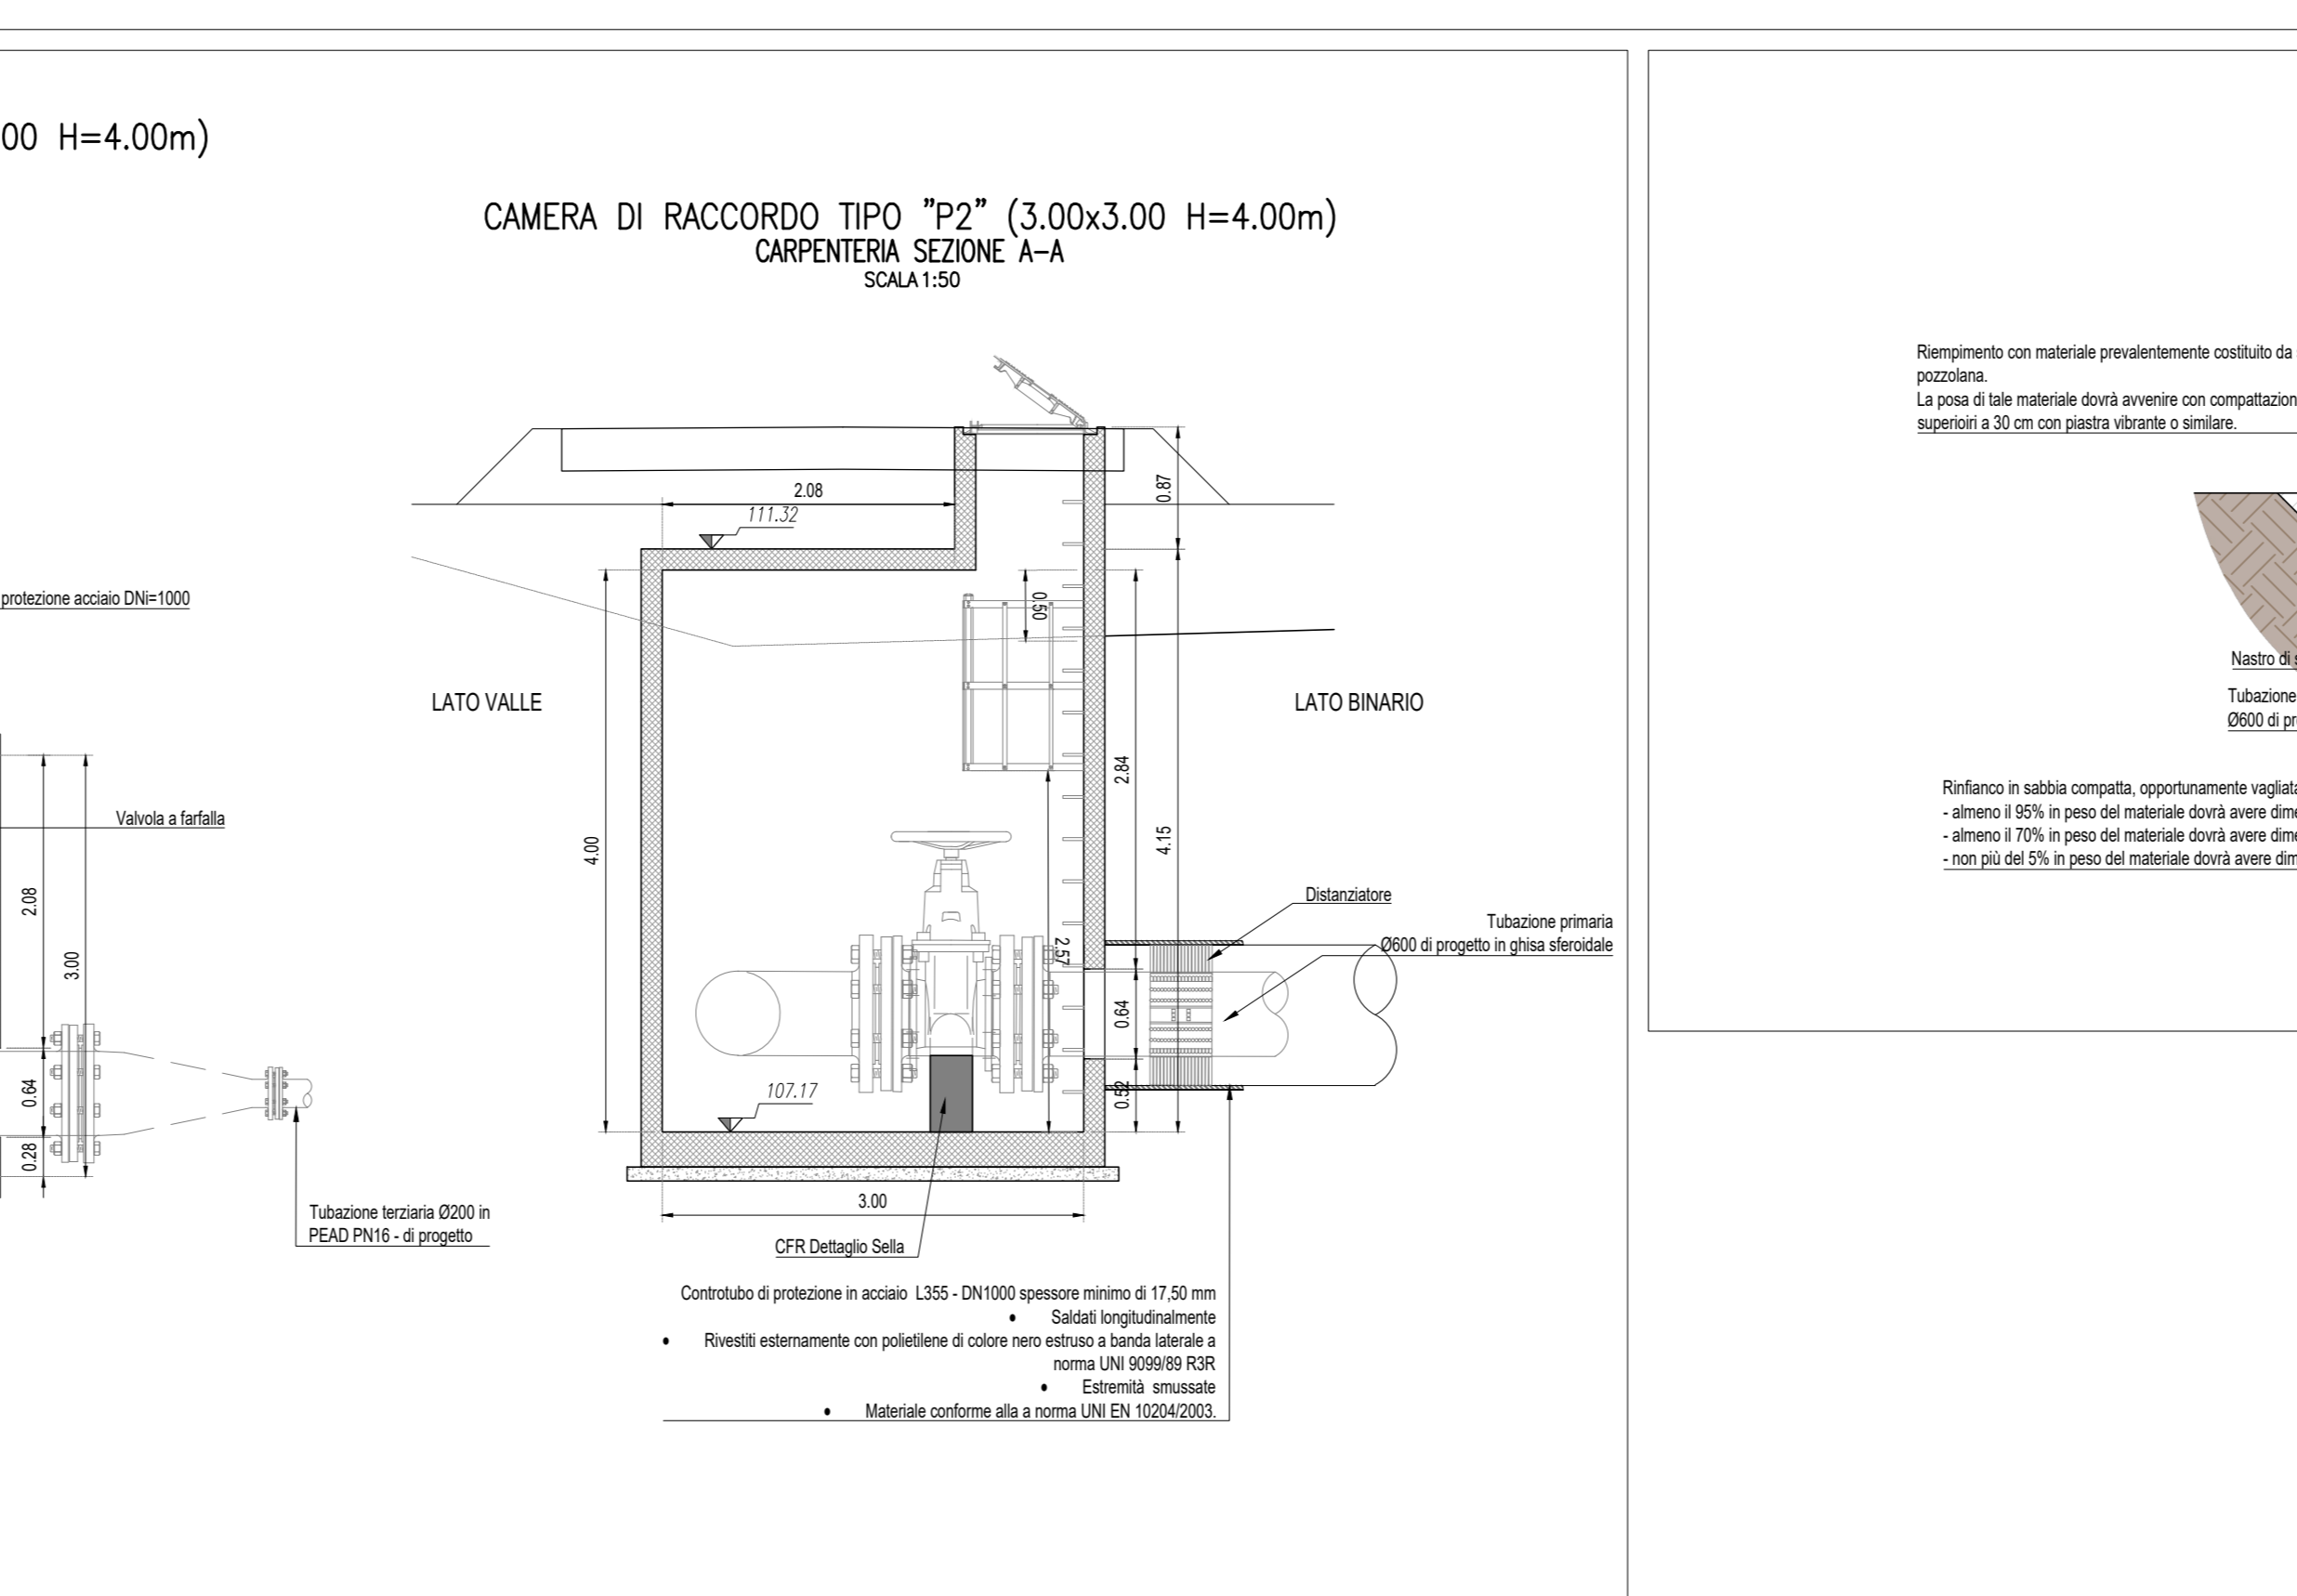


MANUFATTI ELABORATI DI RIFERIMENTO

Descrizione	Elaborato
Pozzetti e Vasche di carico in c.a. - Dettagli costruttivi	BZSIO100098A
Tubazioni in PEAD - Dettagli costruttivi	BZSIO100073A
Pozzetti e Vasche di carico in c.a. - Dettagli costruttivi Tav. 1+5	BZSIO100098A+102A

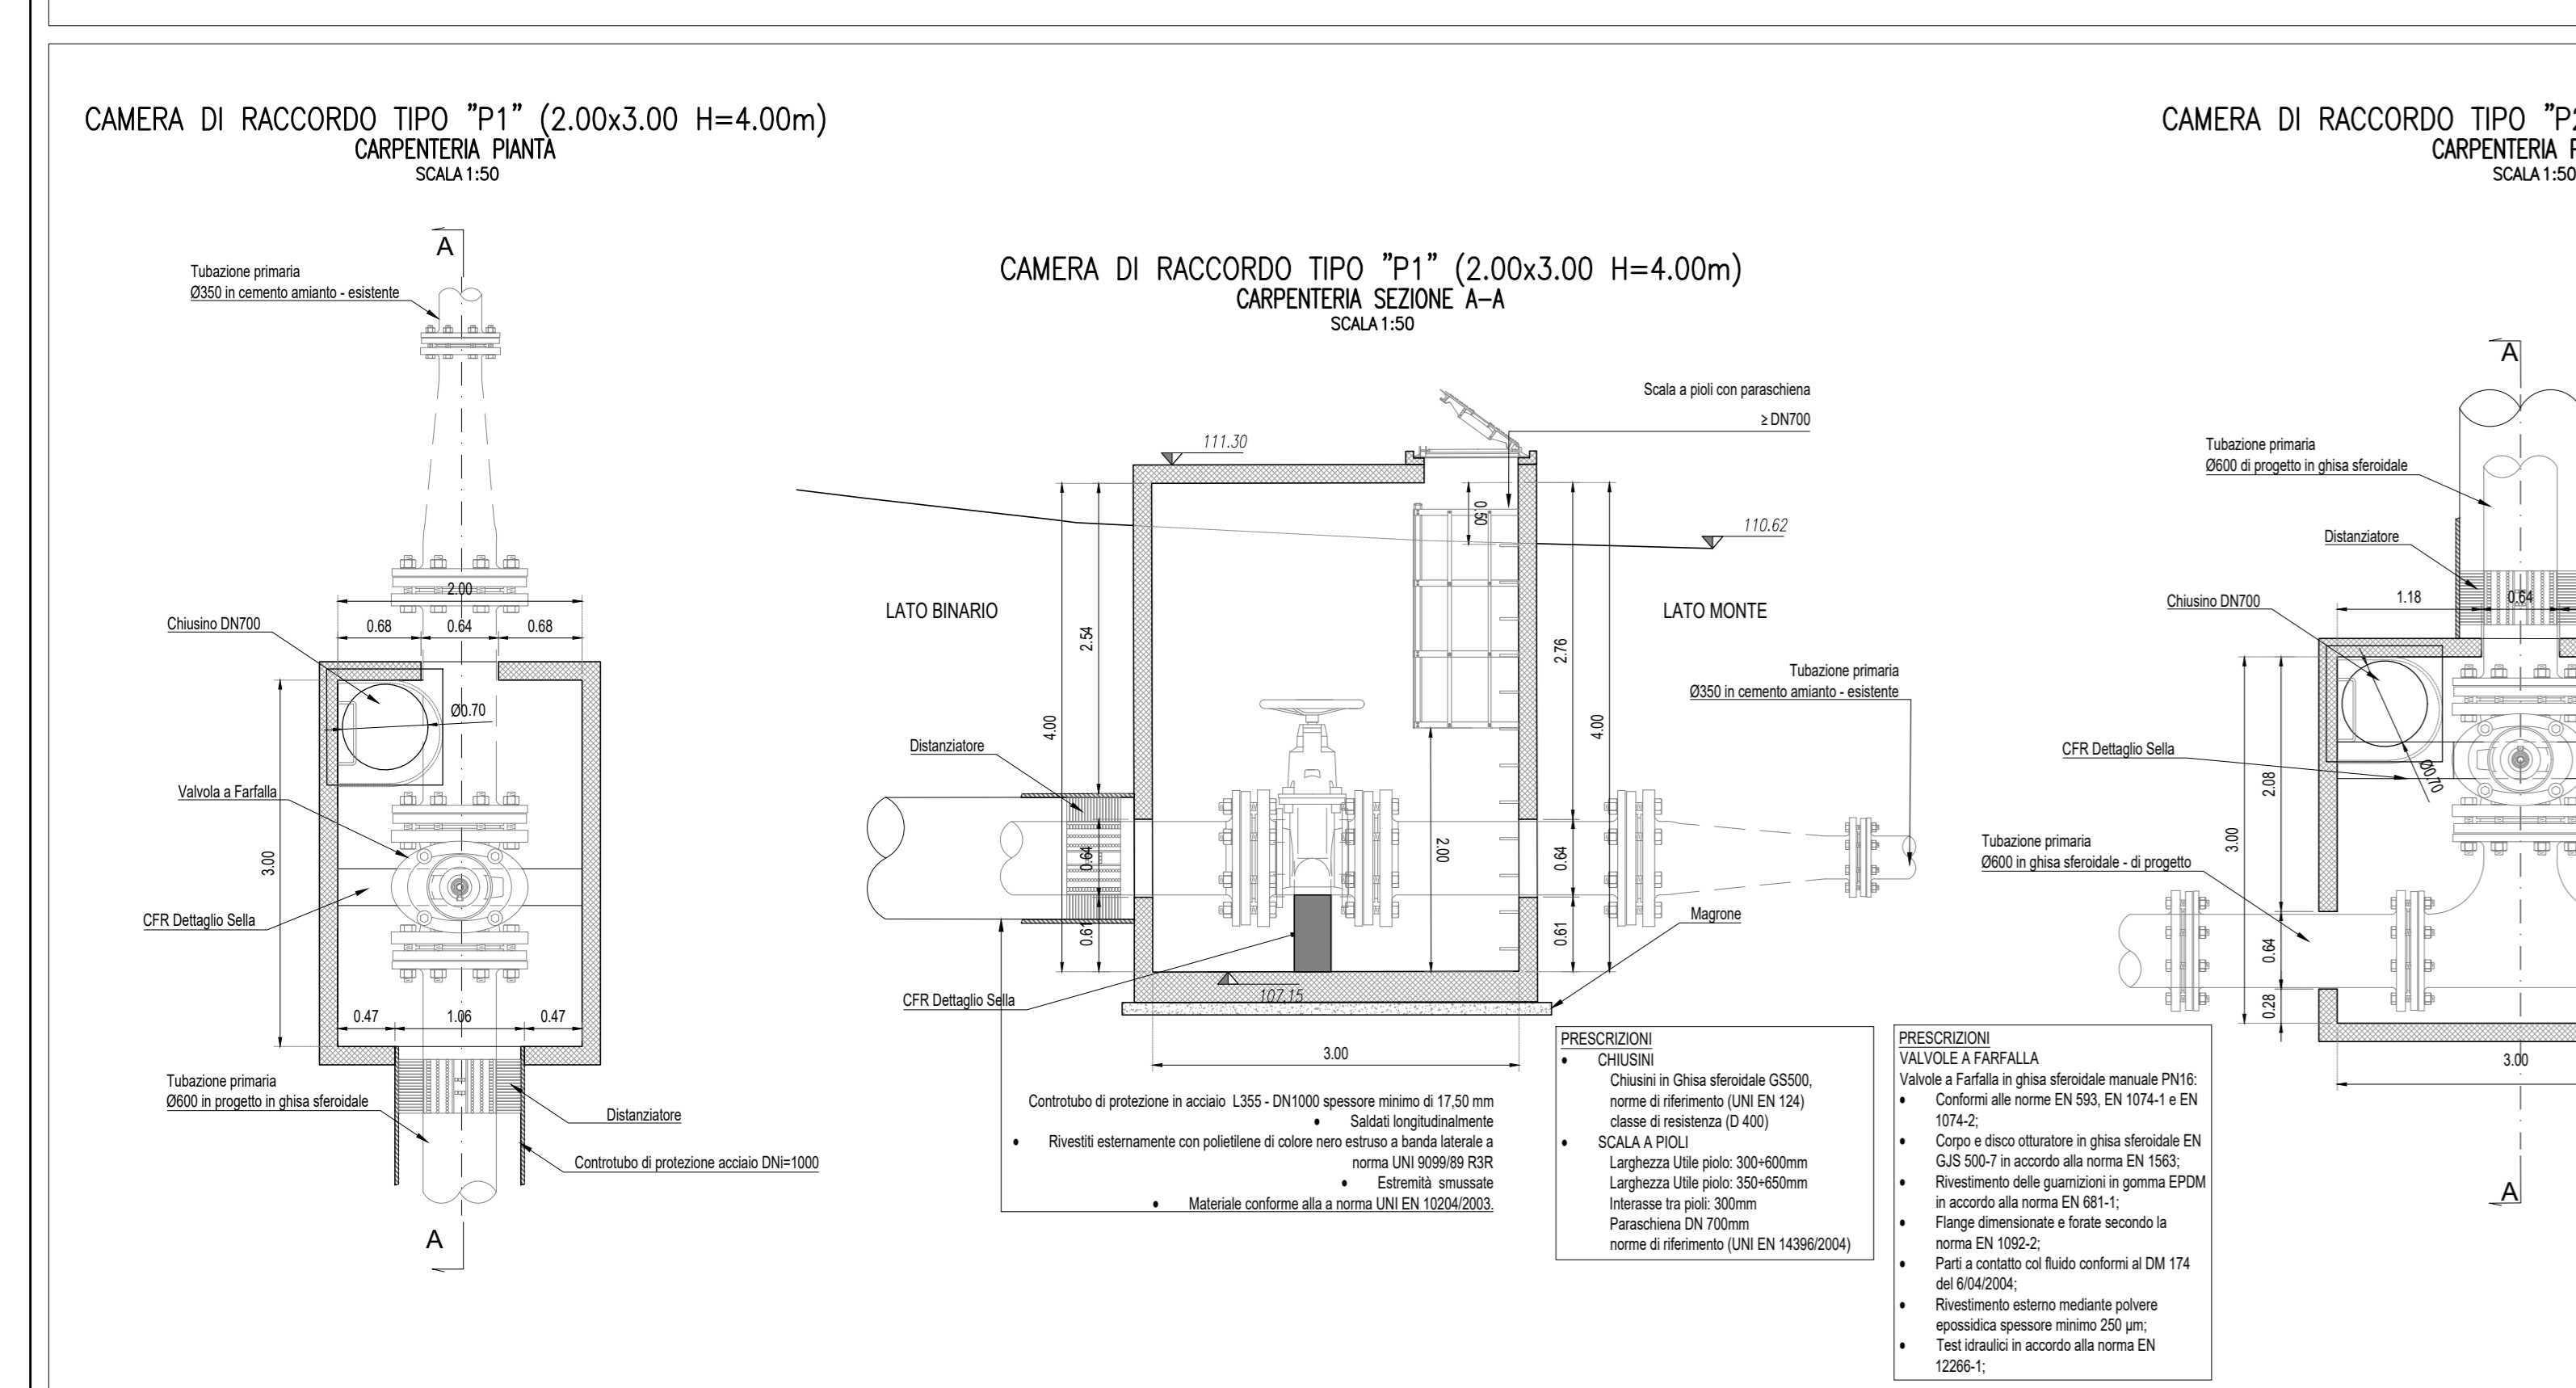

COMMITTENTE: RFI GRUPPO FERROVIE DELLO STATO

DIREZIONE LAVORI: ITALFERR GRUPPO FERROVIE DELLO STATO

APPALTATORE: salini impregio ASTALDI

PROGETTAZIONE: TECH PROJECT Lombardi

PROGETTO ESECUTIVO

DIRETTRICE FERROVIARIA MESSINA - CATANIA - PALERMO NUOVO COLLEGAMENTO PALERMO - CATANIA RADDOPPIO DELLA TRATTA BICOCCA - CATENANUOVA RISOLUZIONE INTERFERENZE IDRICHE DEL CONSORZIO DI BONIFICA (ODS. N. 337)

SI - INTERFERENZE CON I SOTTOSERVIZI

Risoluzione Interferenze
 Attraversamento tubazione DN 600mm alla pk 3+175
 Planimetria, Sezione Tipo e Dettagli Costruttivi

Rev.	Descrizione	Redatto	Data	Verificato	Data	Approvato	Data	Autorizzato	Data
A	EMISSIONE ESECUTIVA	C. Carrara	03/2021	R. Geronzi	03/2021	L. Gentile	03/2021		03/2021

SCALA: VARIE

TIPO DOC.: OPERADISCIPLINA: PROG. REV. PZ S I 0 1 0 0 0 1 9 A

File: P2-010100-019_A n. Elab.: -