

wpd
think energy

Wpd Altia S.r.l.
Corso Italia n.83 - 00198 ROMA

**PROGETTO DEFINITIVO
PER LA REALIZZAZIONE DI UN PARCO EOLICO
CON POTENZA DI 72,00 MW RICADENTE
NEL TERRITORIO COMUNE DI ALTAMURA (BA)
IN LOCALITA' "LAMA DI NEBBIA"**

Tecnico
ing. Danilo Pomponio

Collaborazioni
ing. Milena Miglionico
ing. Antonio Crisafulli
ing. Tommaso Mancini
ing. Giovanna Scudetti
ing. Dionisio Staffieri
ing. Giuseppe Federico Zingarelli

Responsabile commessa
ing. Danilo Pomponio








TAVOLA	TITOLO	COMMESSA	TIPOLOGIA
C10	PROFILI LONGITUDINALI E SEZIONI DELLA VIABILITA' DI NUOVA REALIZZAZIONE	20123	D
REVISIONE		CODICE ELABORATO	
00		DW20123D-C10	
FOGLIO		SOSTITUISCE	SOSTITUITO DA
1/9			
REV	DATA	DISEGNATO	CONTROLLATO
00	15/03/2021	Emissione	MODIFICA
01			
02			
03			
04			
05			

NOME FILE 1:500/100 |

CODICE ELABORATO **varie** |

APPROVATO |

Zingarelli Miglionico Pomponio |

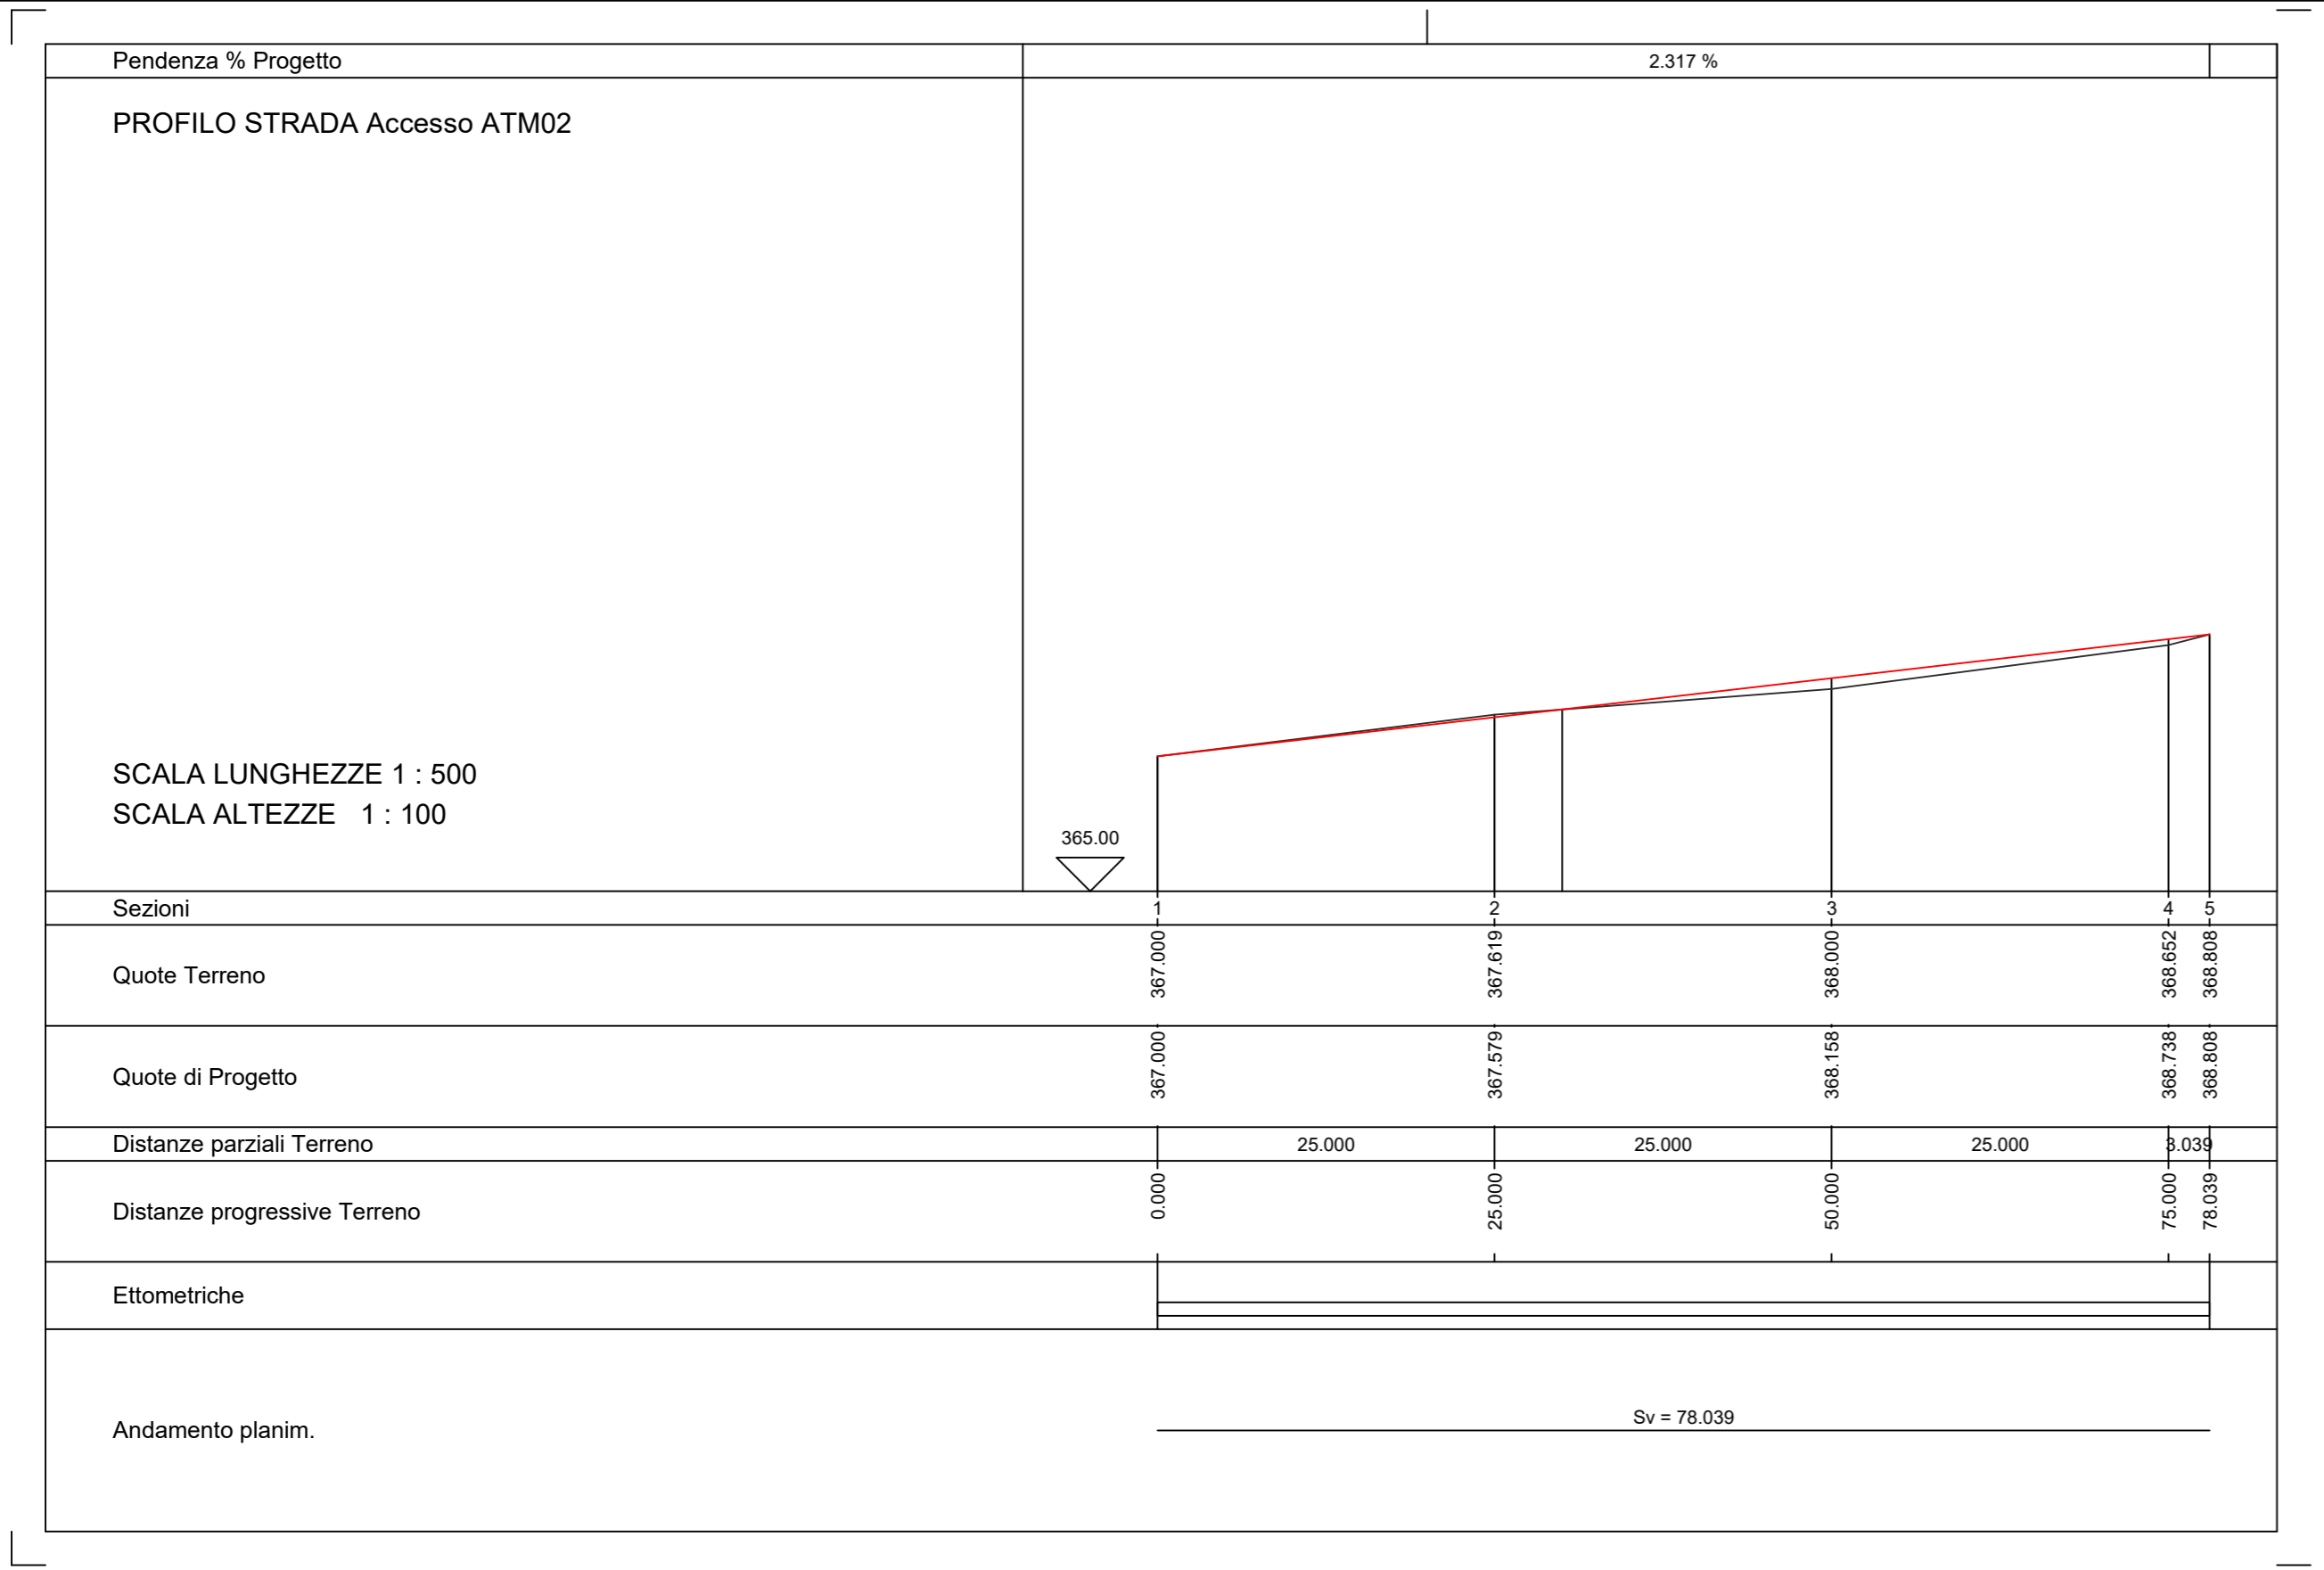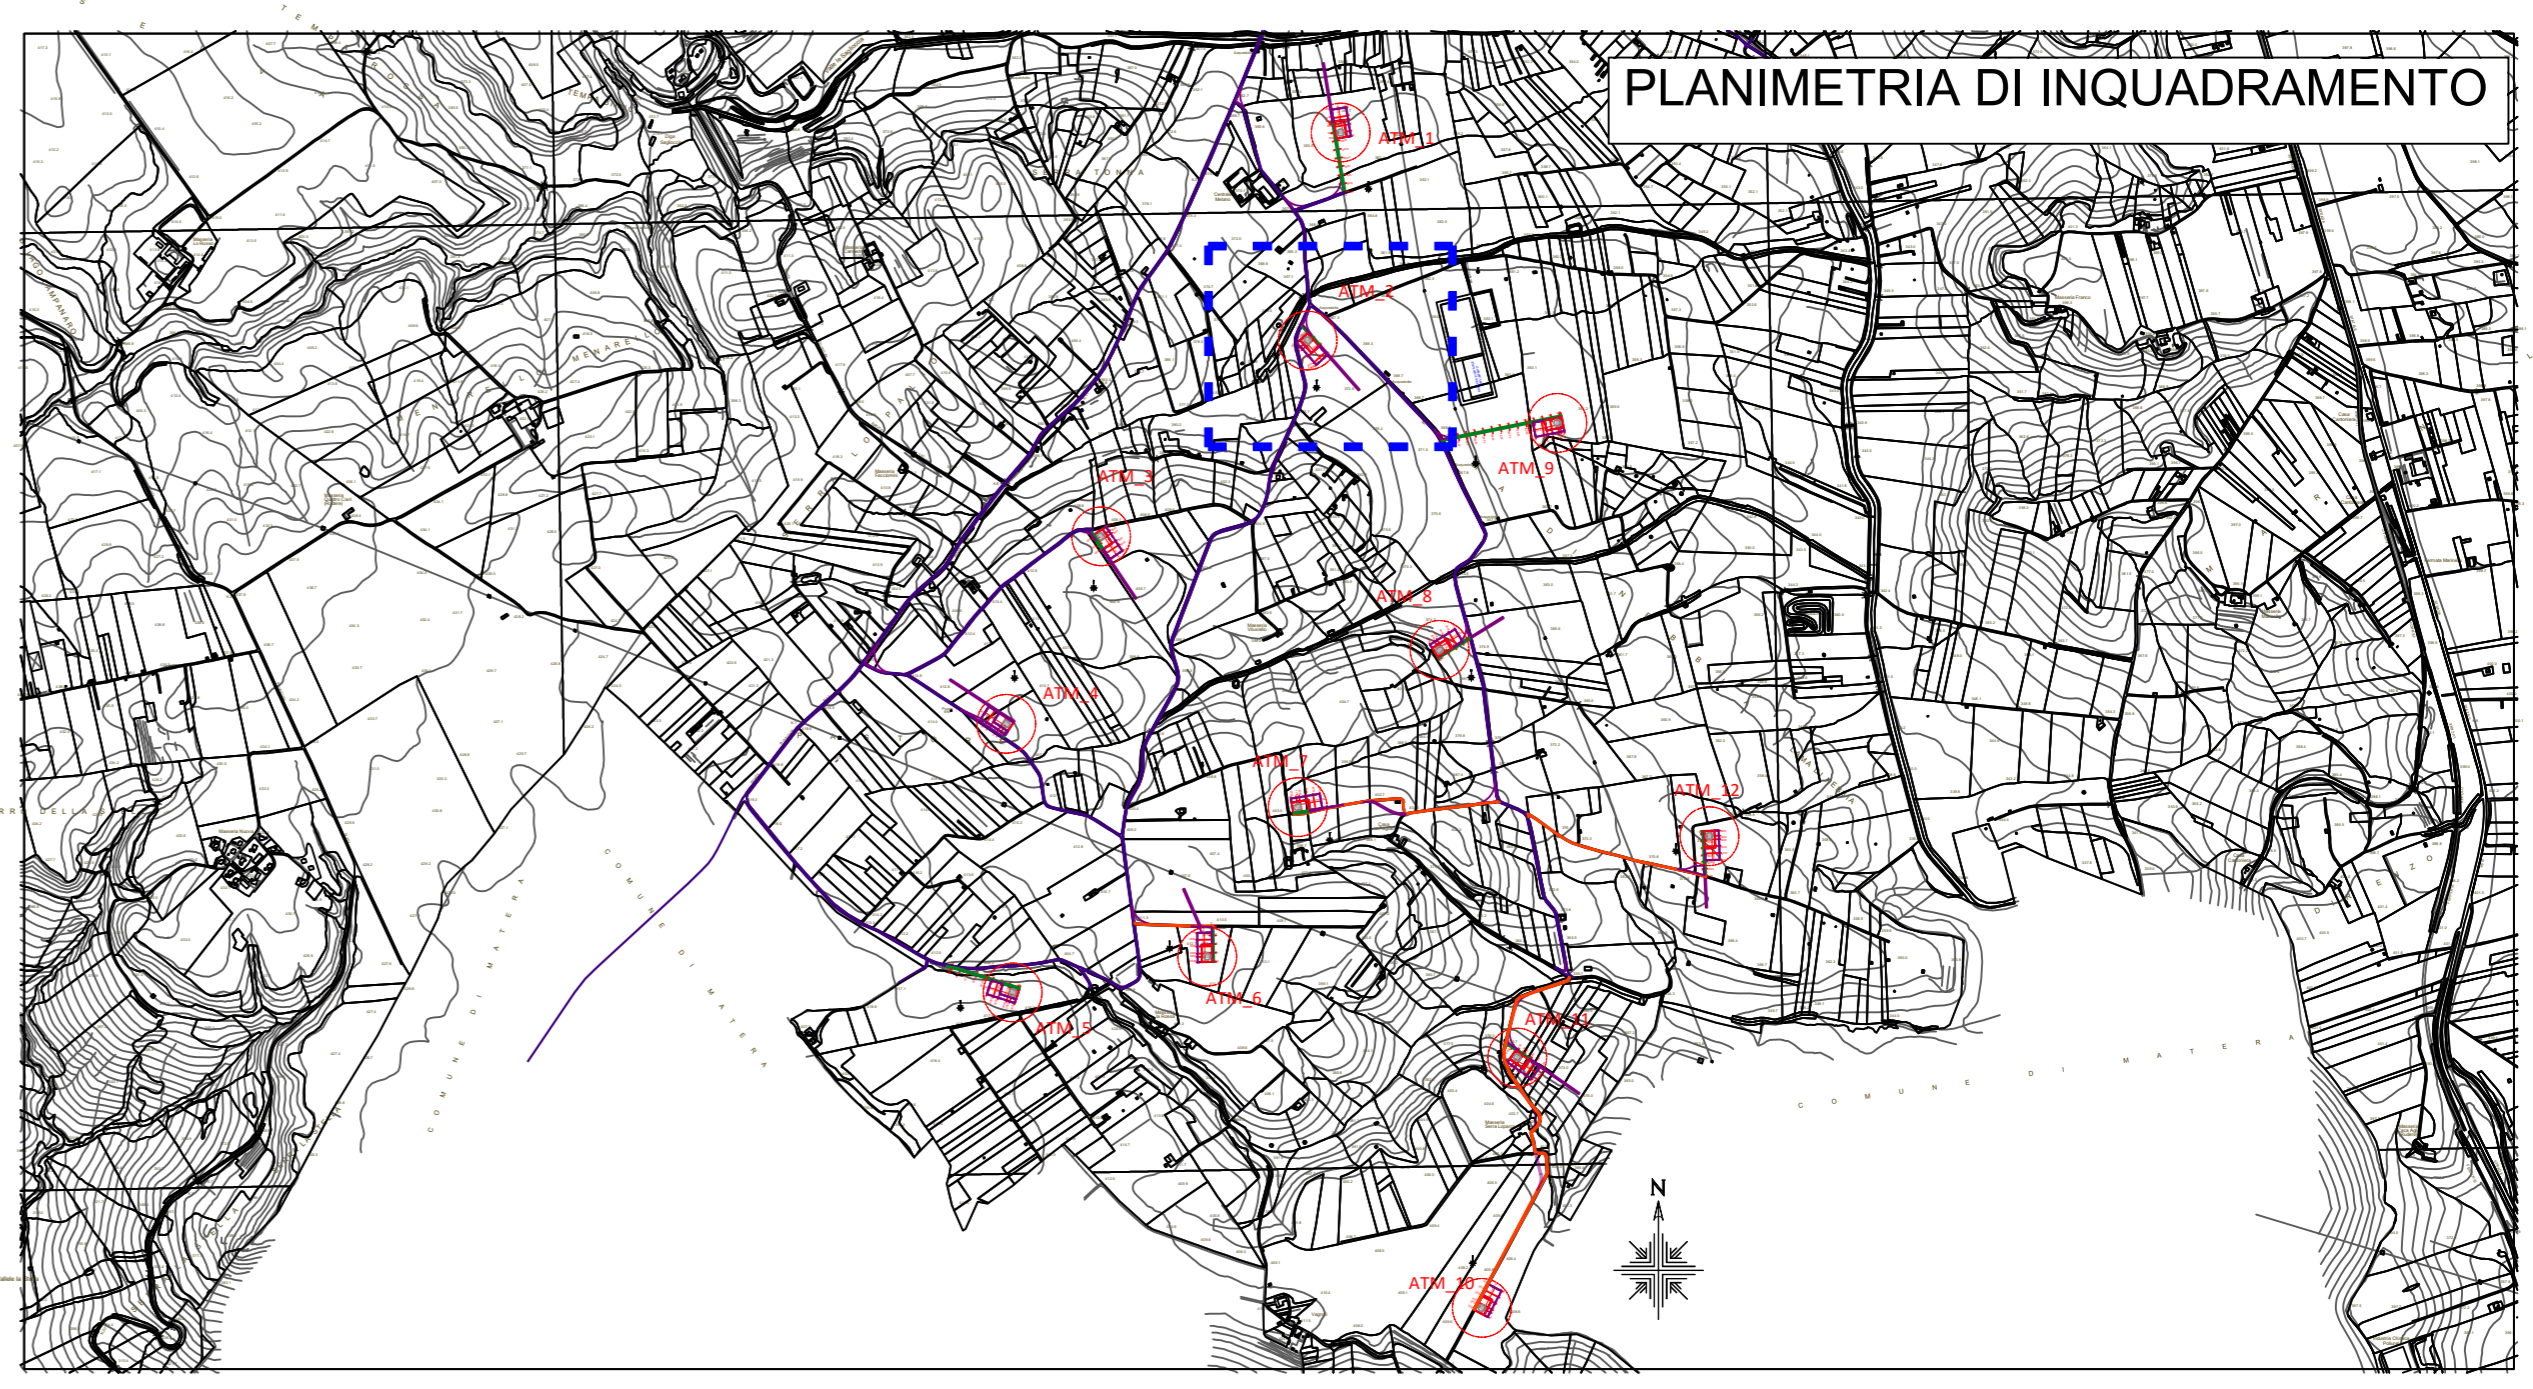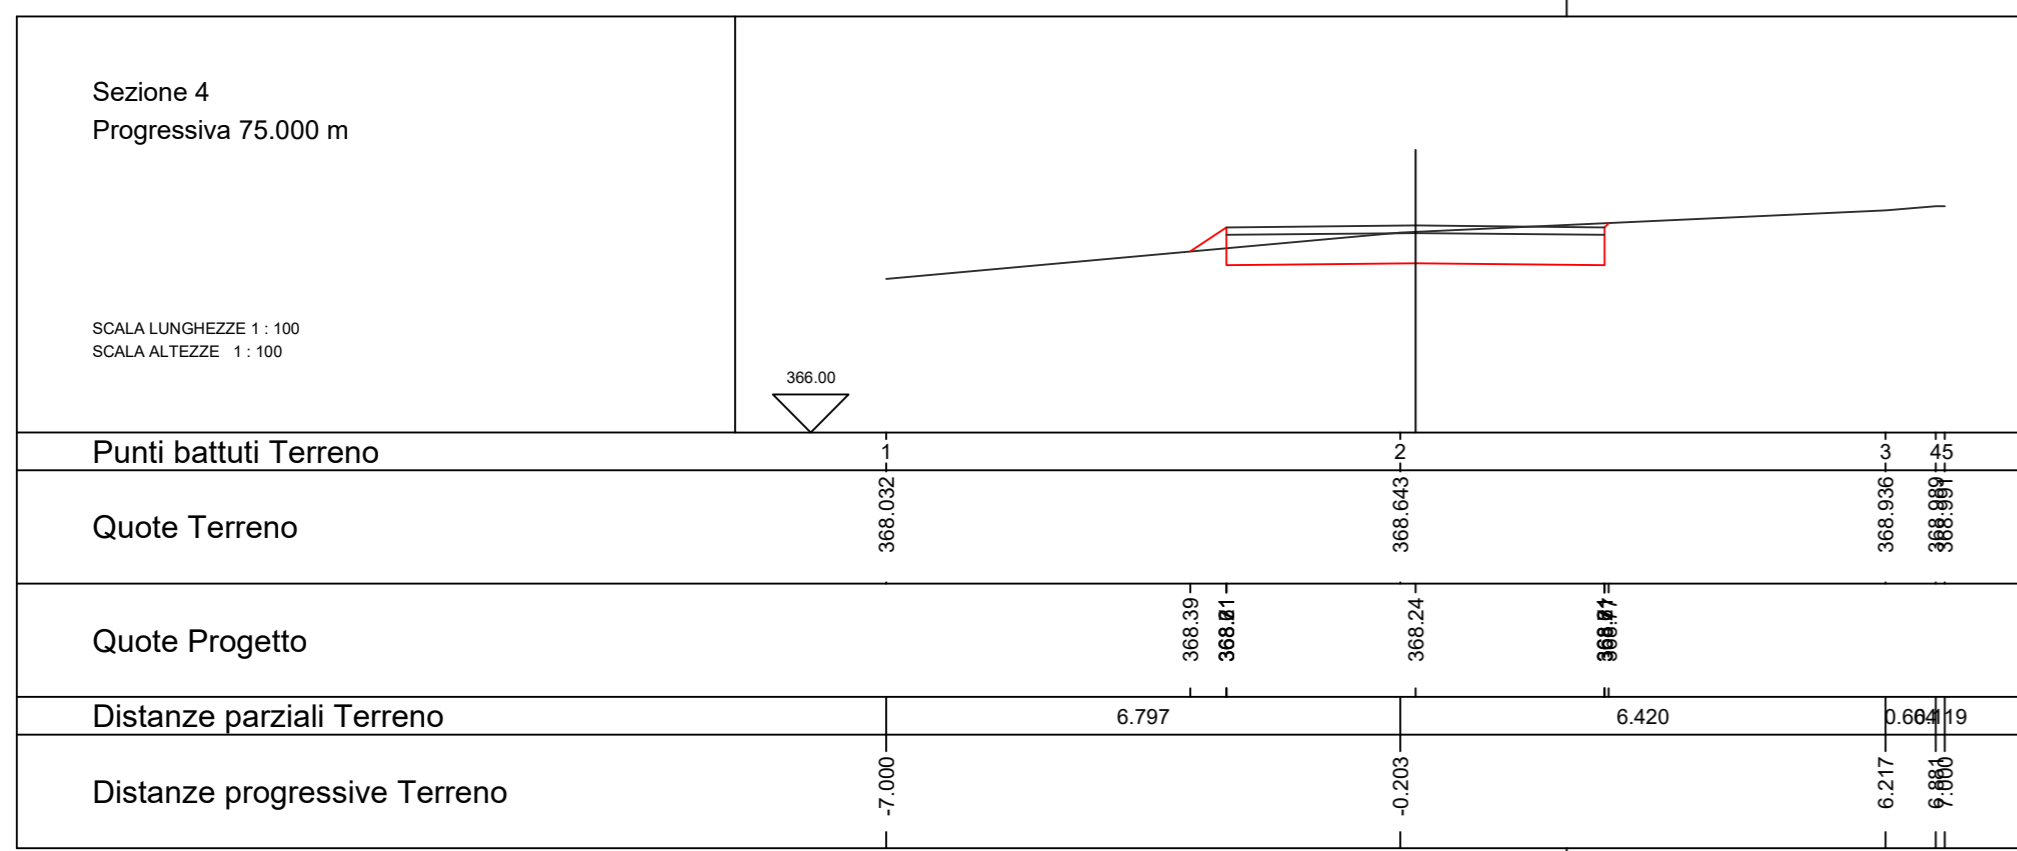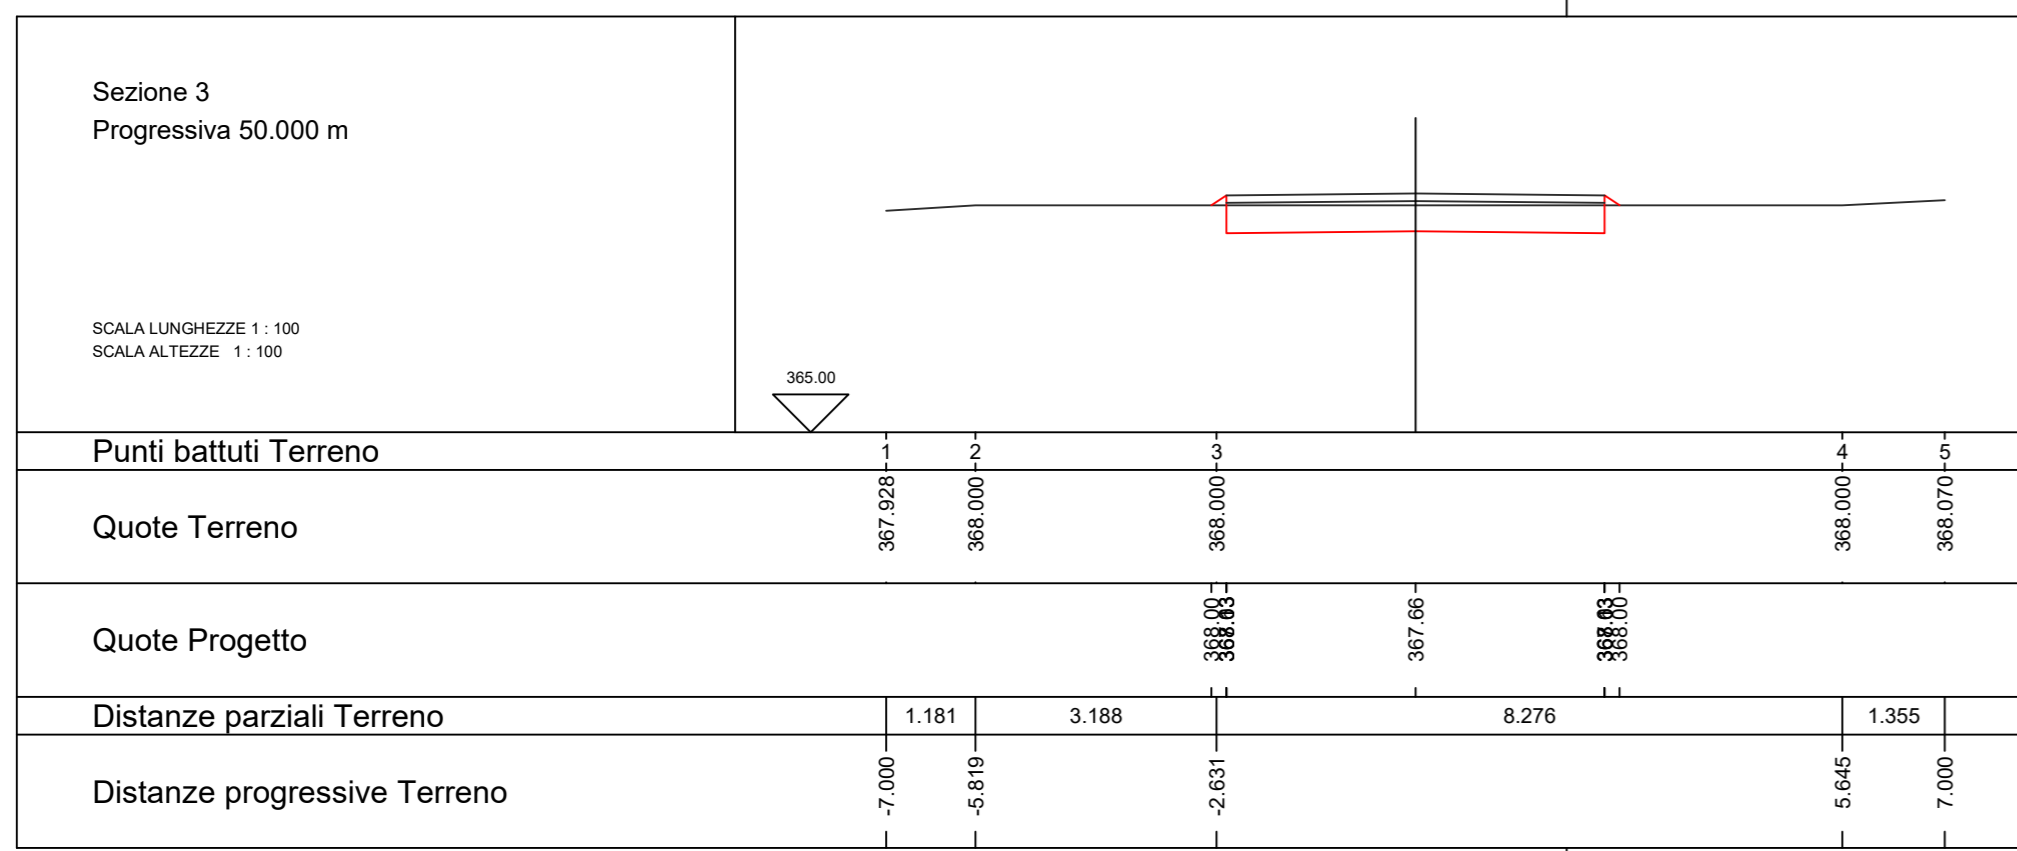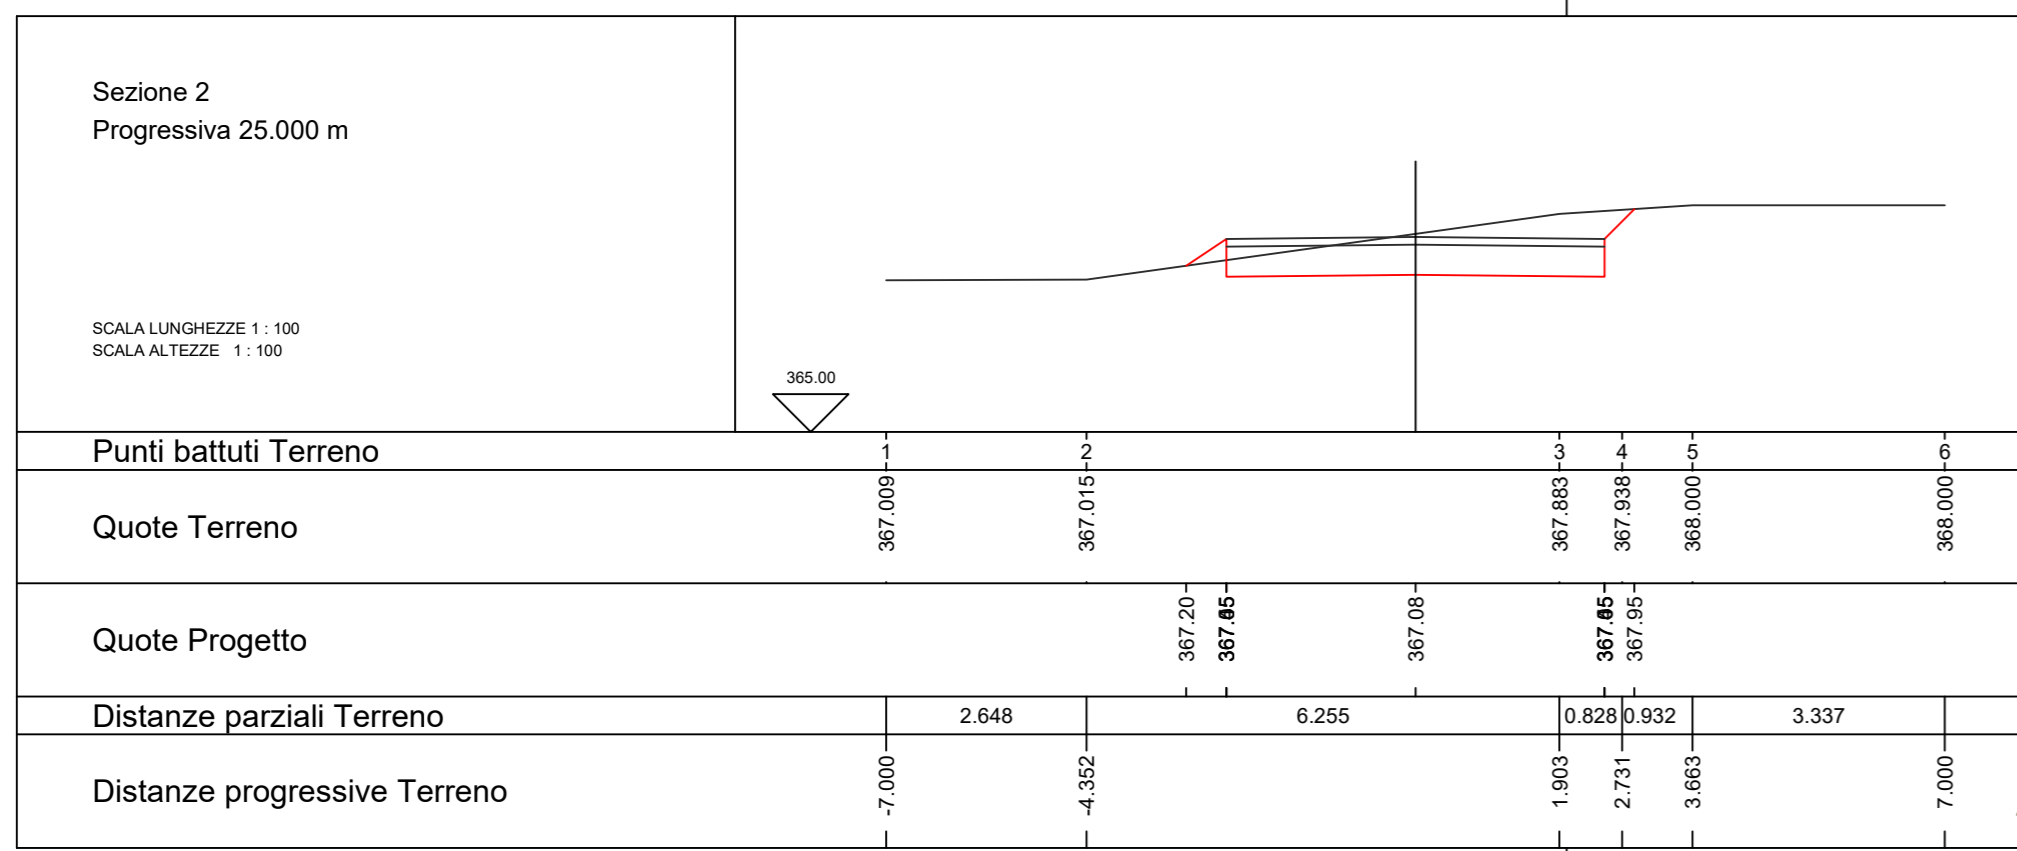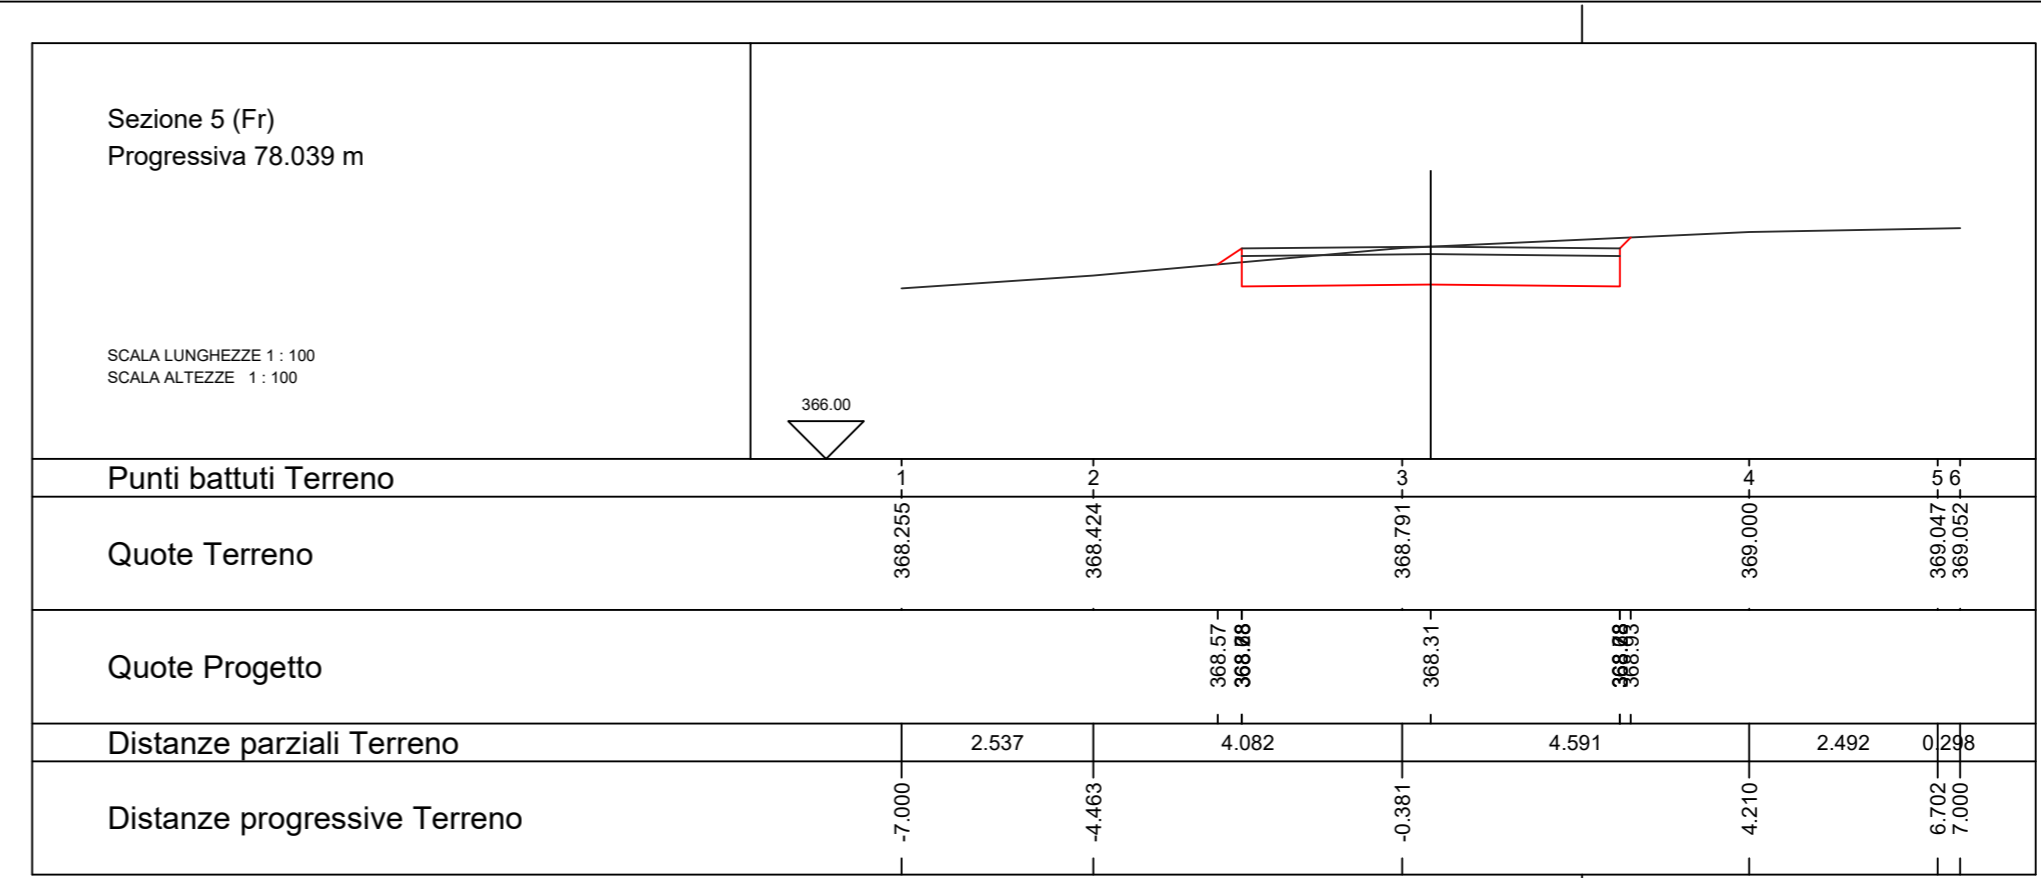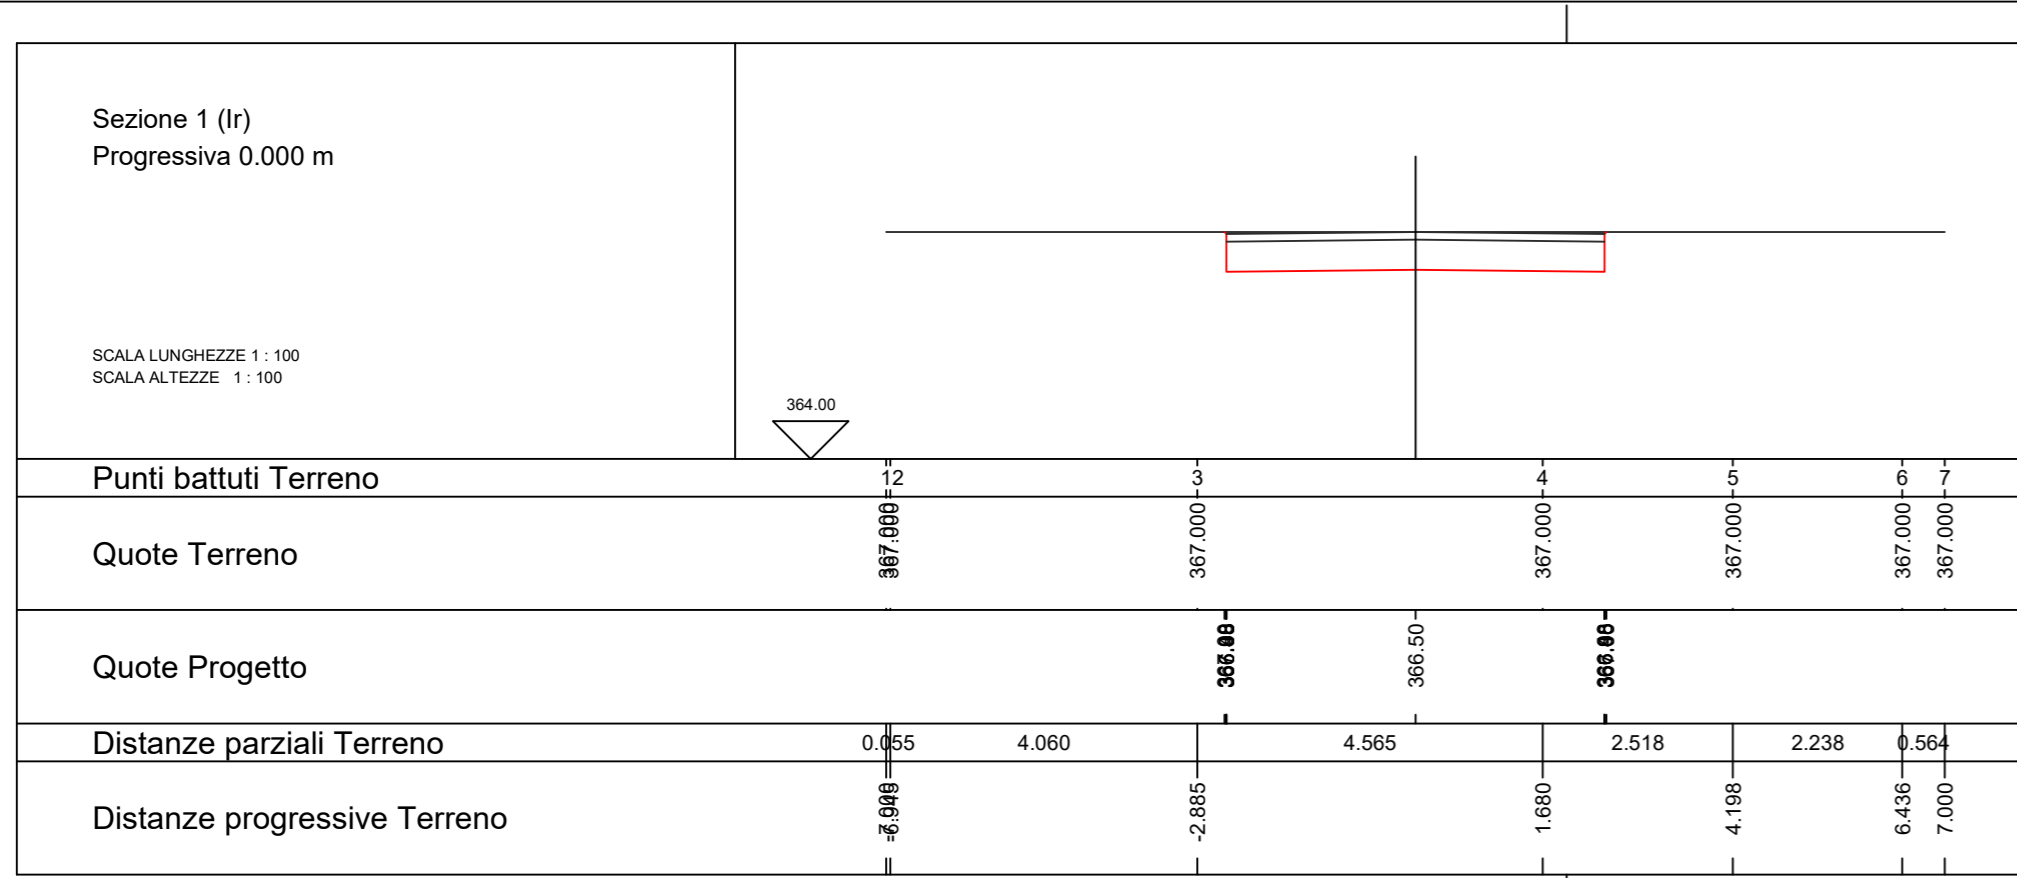



wpd
think energy

Wpd Altilia S.r.l.
Corso Italia n.83 - 00198 ROMA

**PROGETTO DEFINITIVO
PER LA REALIZZAZIONE DI UN PARCO EOLICO
CON POTENZA DI 72,00 MW RICADENTE
NEL TERRITORIO COMUNE DI ALTAMURA (BA)
IN LOCALITA' "LAMA DI NEBBIA"**

















Tecnico
ing. Danilo Pomponio

Collaborazioni
ing. Milena Miglionico
ing. Antonio Crisafulli
ing. Tommaso Mancini
ing. Giovanna Scuderi
ing. Dionisio Staffieri
ing. Giuseppe Federico Zingarelli

Responsabile commessa
ing. Danilo Pomponio

TAVOLA	TITOLO	COMMESSA	TIPOLOGIA
C10	PROFILI LONGITUDINALI E SEZIONI DELLA VIABILITA' DI NUOVA REALIZZAZIONE	20123	D
REVISIONE	NUOVA STRADA DI ACCESSO ALL AWTG ATM02	CODICE ELABORATO	CODICE ELABORATO
00		DW20123D-C10	DW20123D-C10
FOGLIO	Tutte le informazioni tecniche contenute nel presente documento sono di proprietà esclusiva dello Studio Tecnico WPD S.r.l. e non possono essere riprodotte, divulgate o comunque utilizzate senza la sua preventiva autorizzazione scritta. All technical information contained in this document is the exclusive property of Studio Tecnico WPD S.r.l. and may neither be used nor disclosed without its prior written consent. (art. 2575 c.c.)	SOSTITUISCE	SOSTITUITO DA
2/9		NOME FILE	1:500/100
REV	DATA	MODIFICA	DISEGNATO
00	15/03/2021	Emissione	Zingarelli
01			Miglionico
02			Pomponio
03			
04			
05			

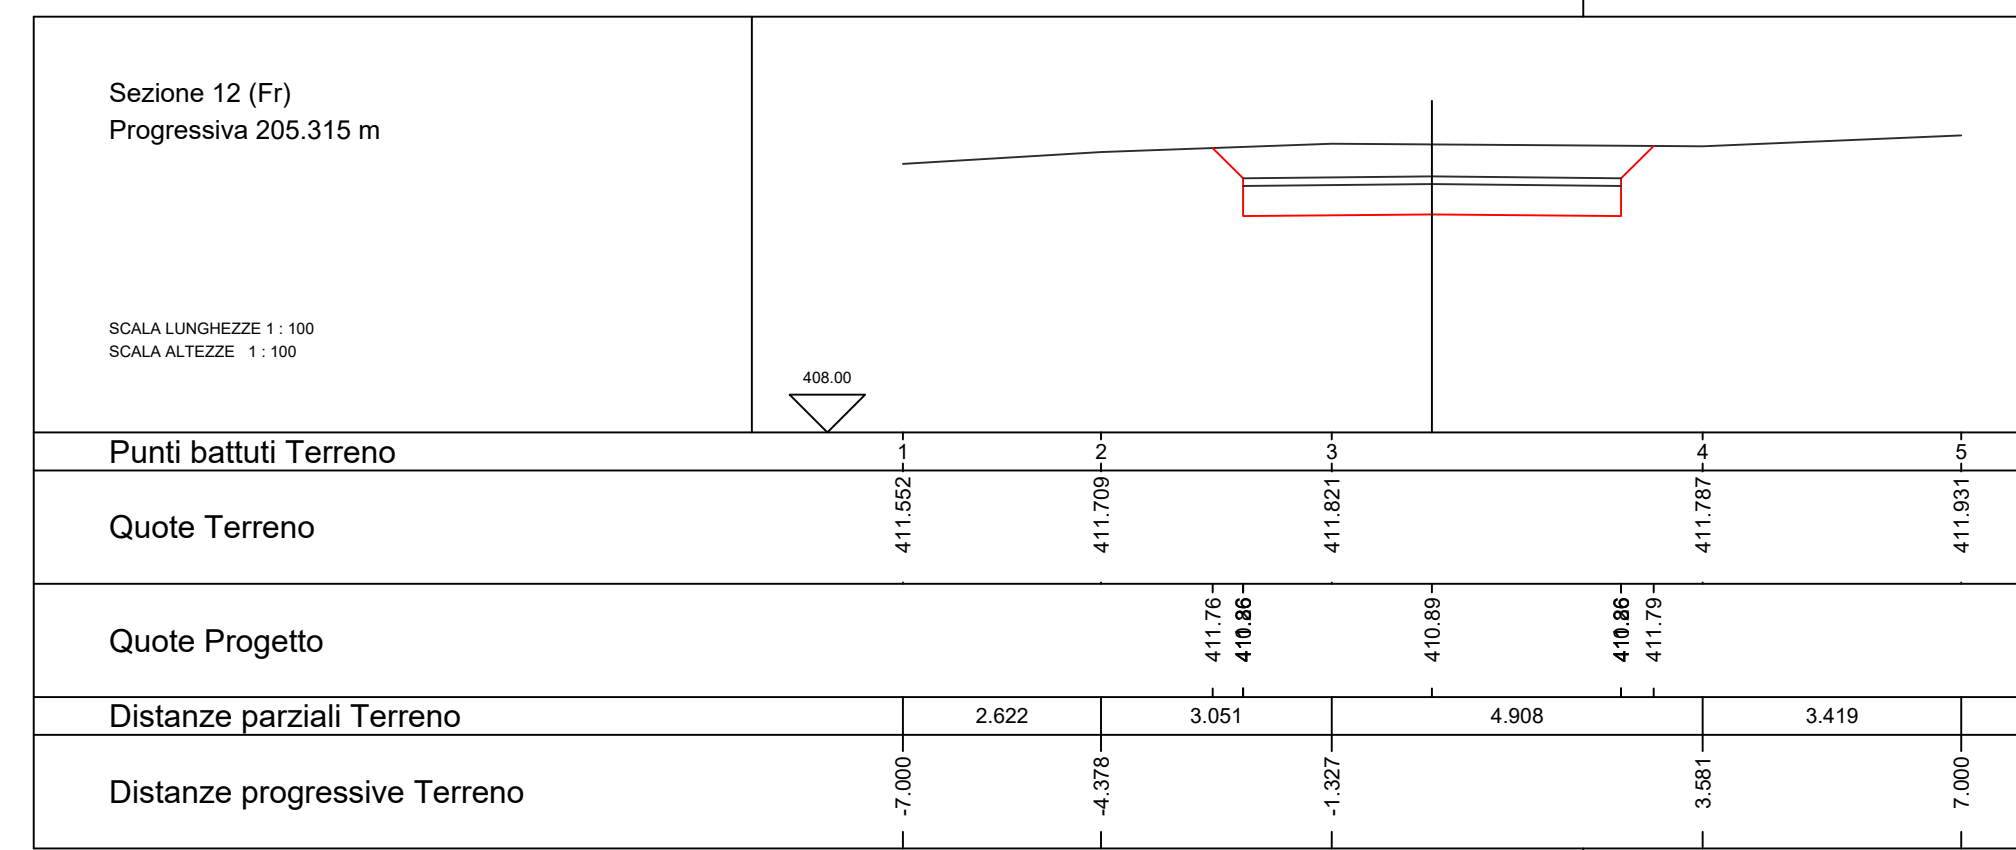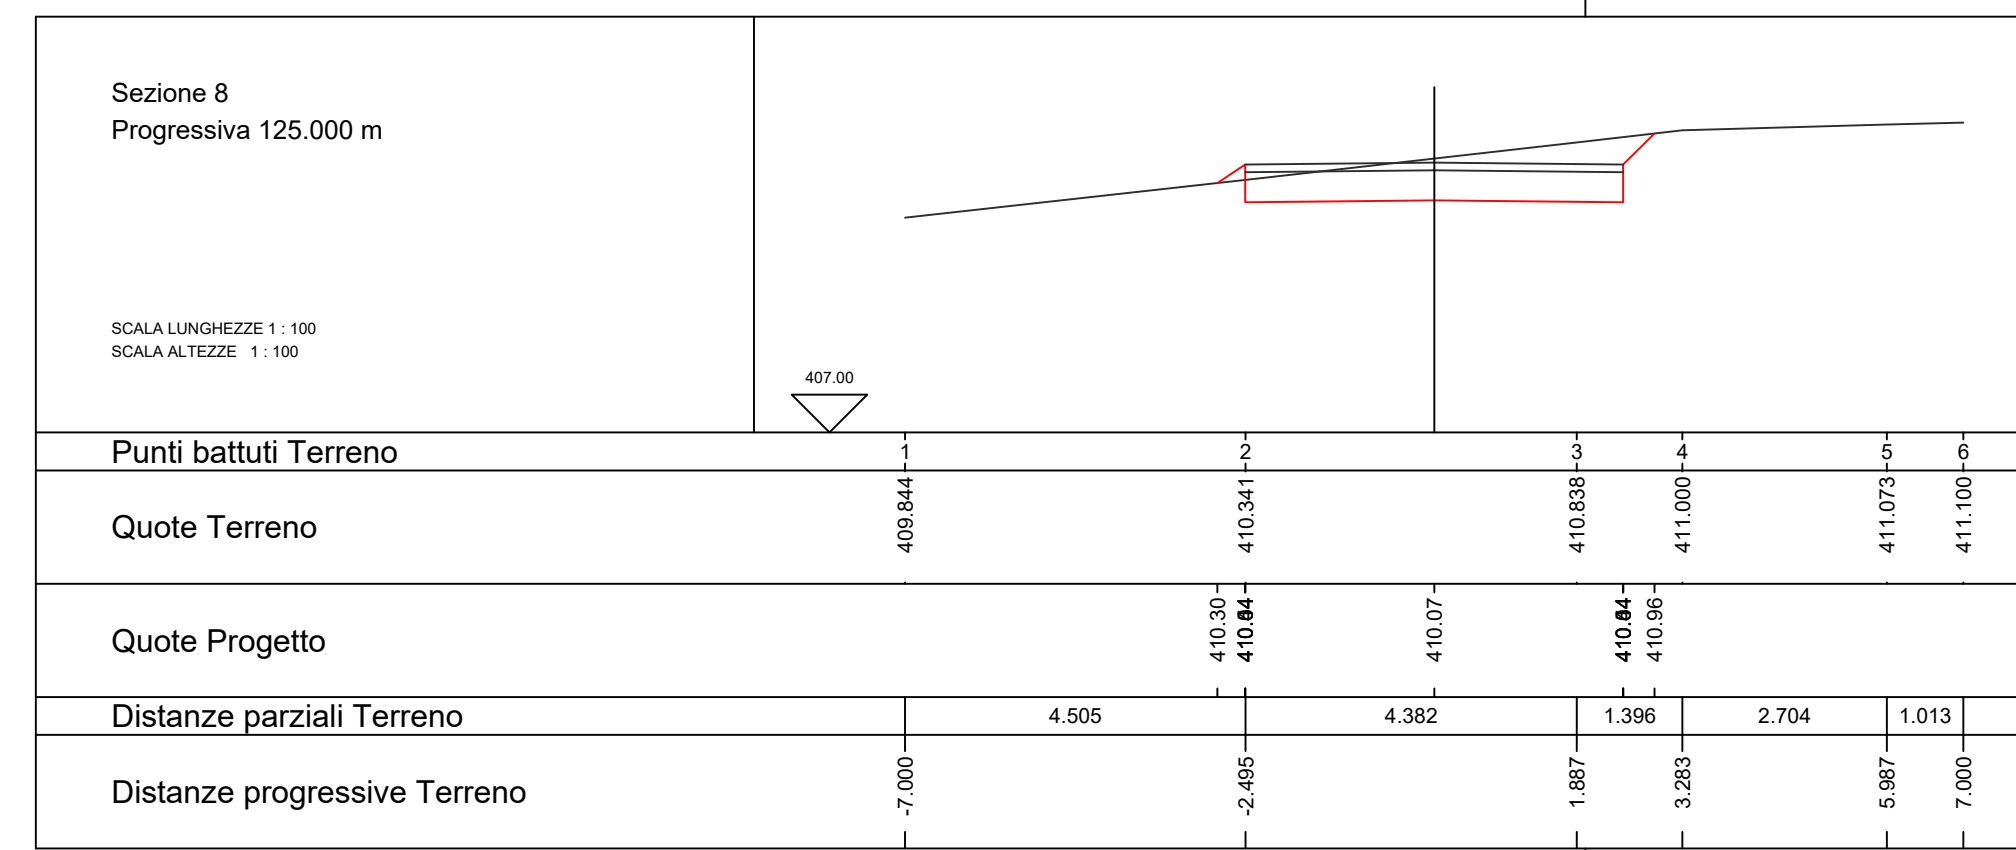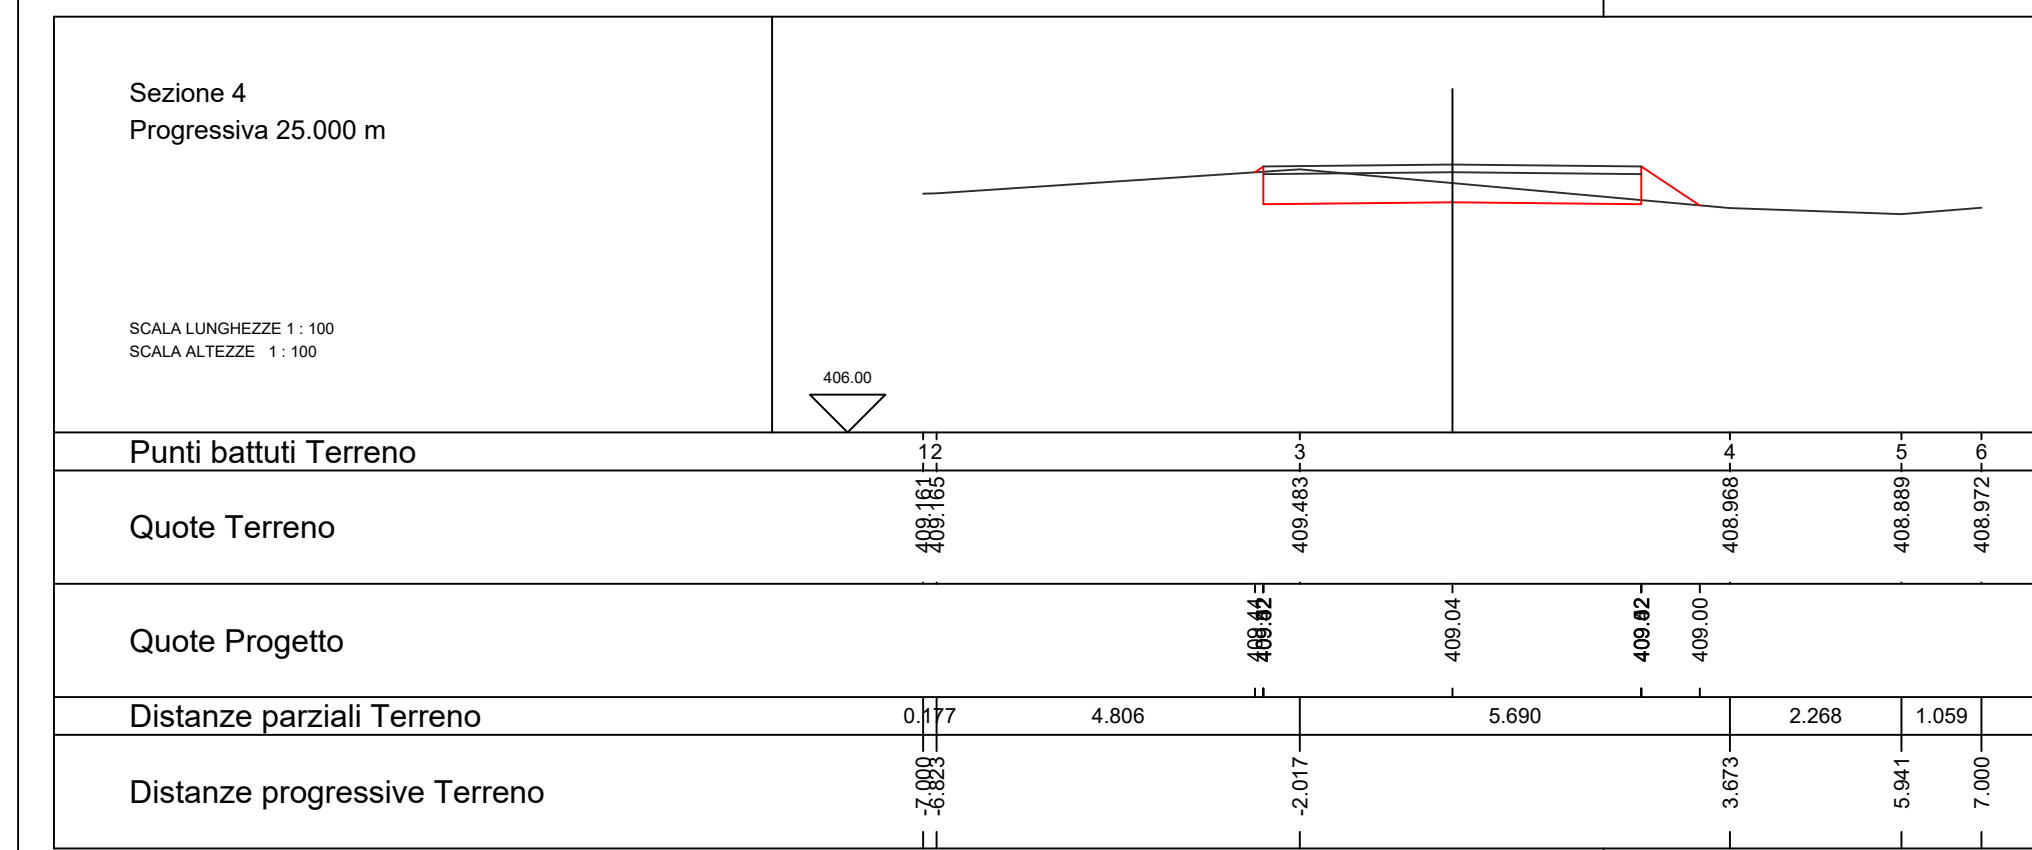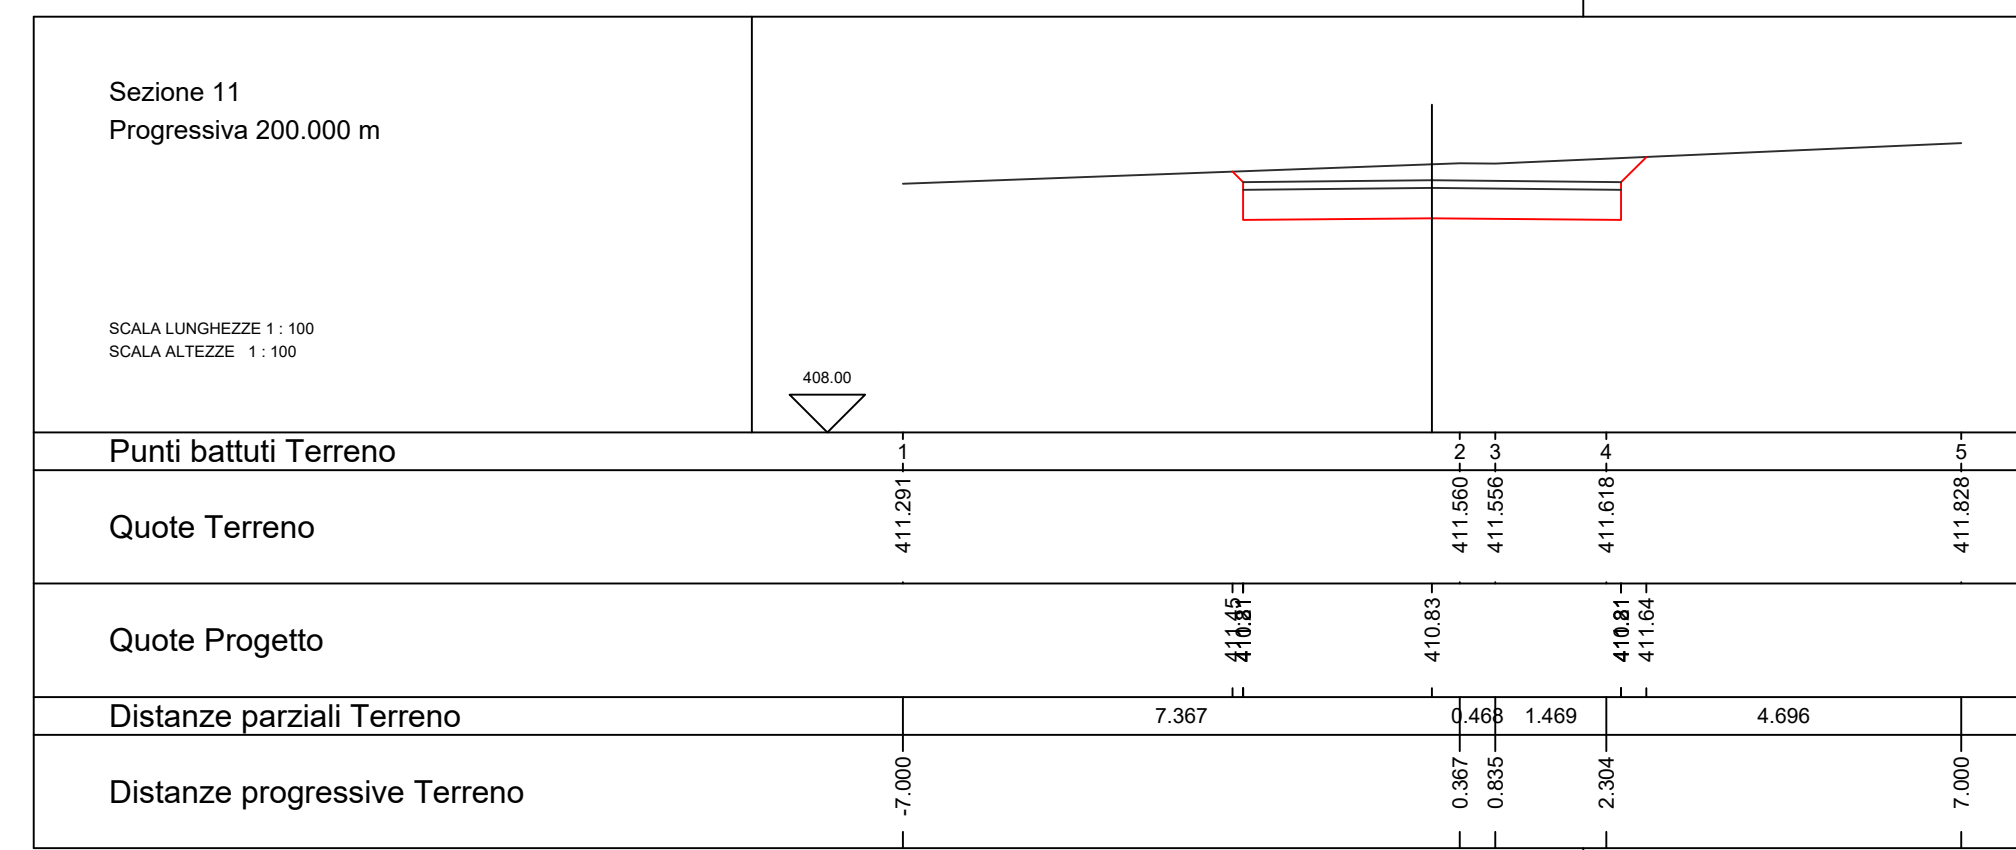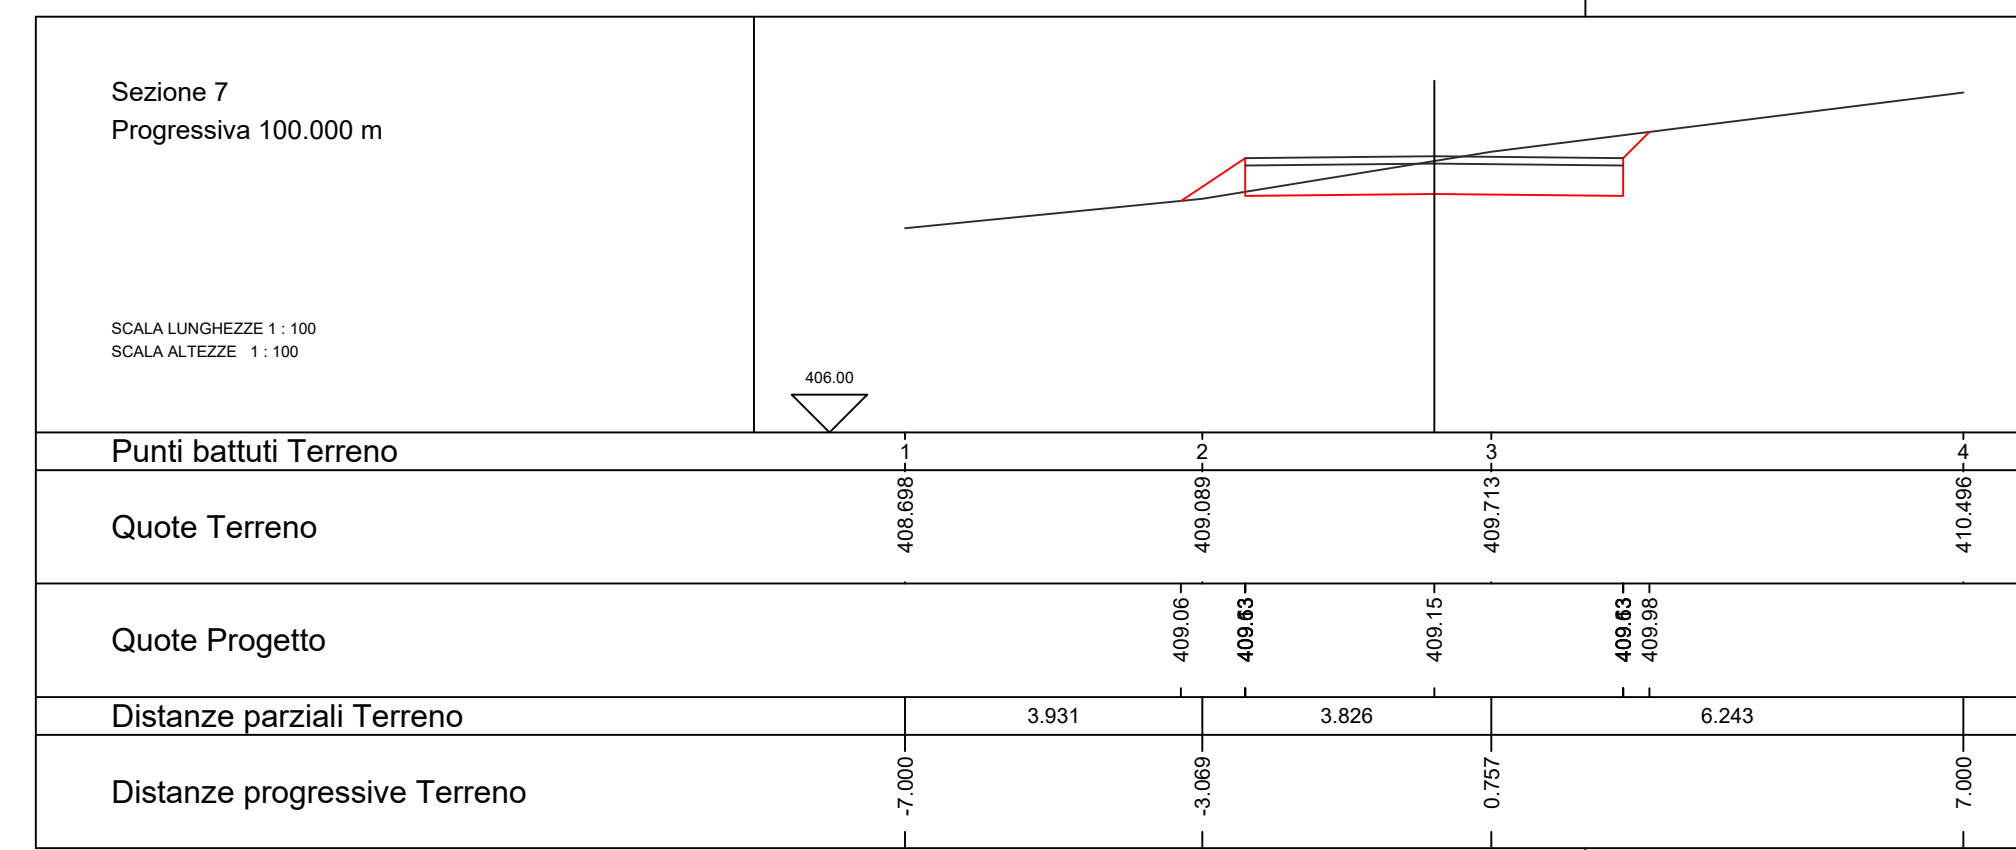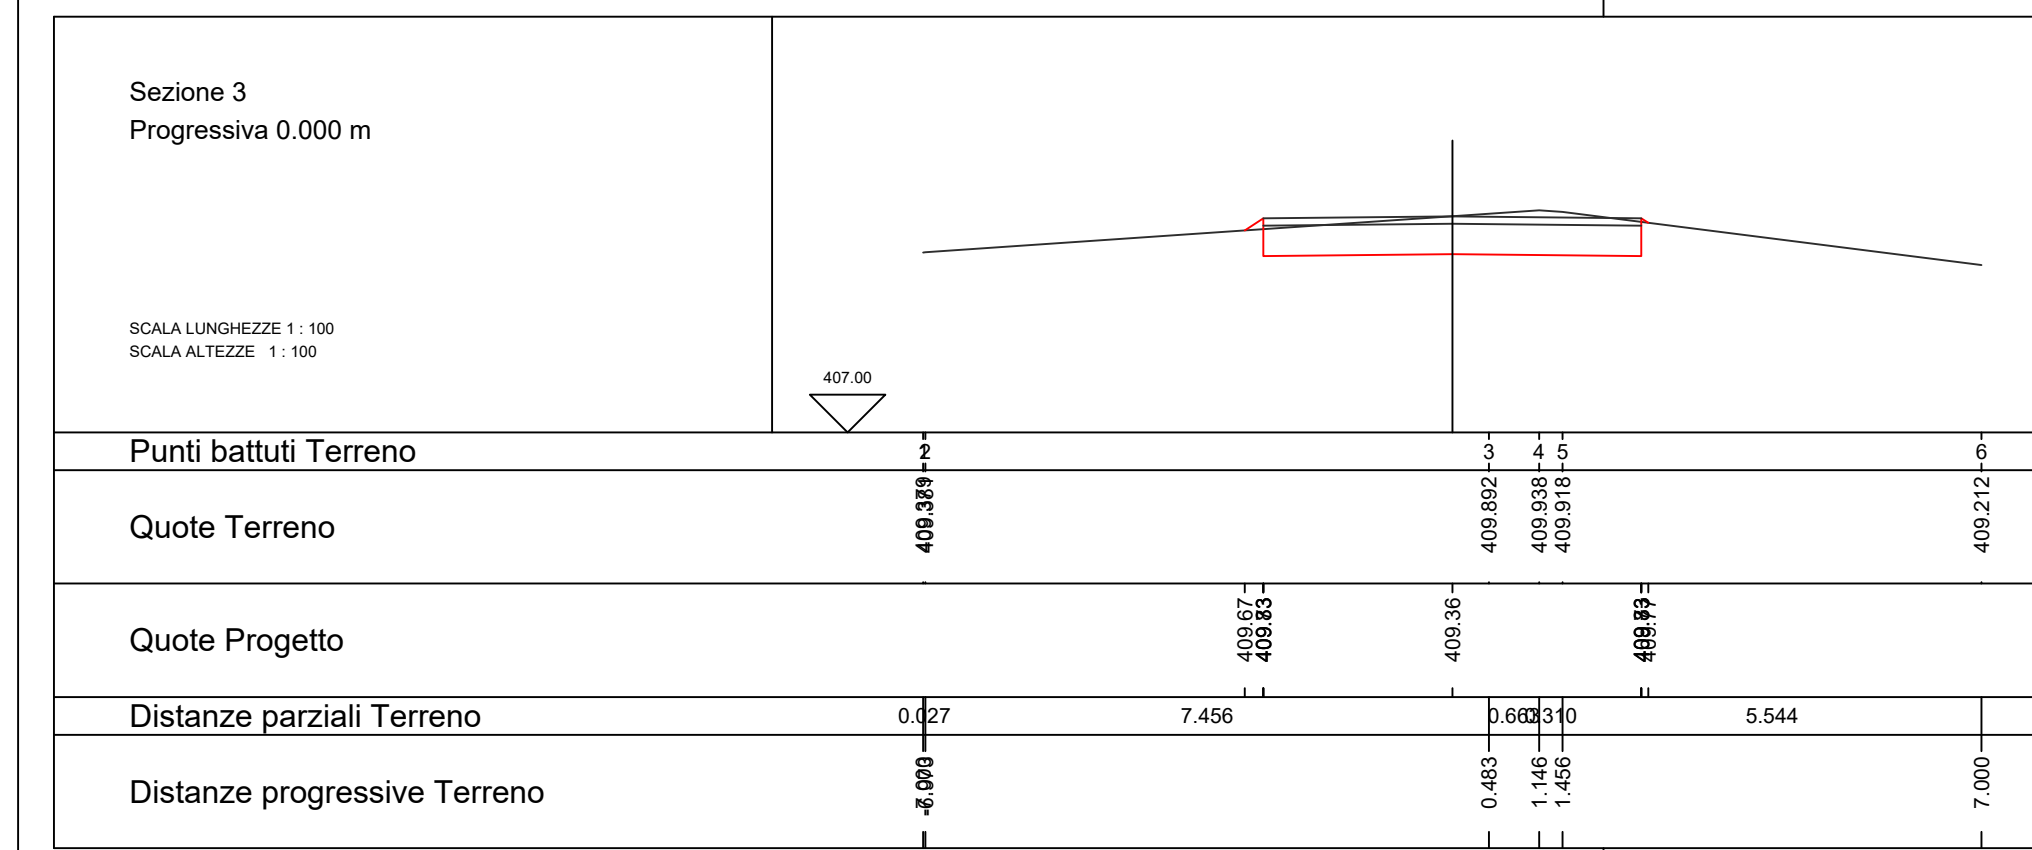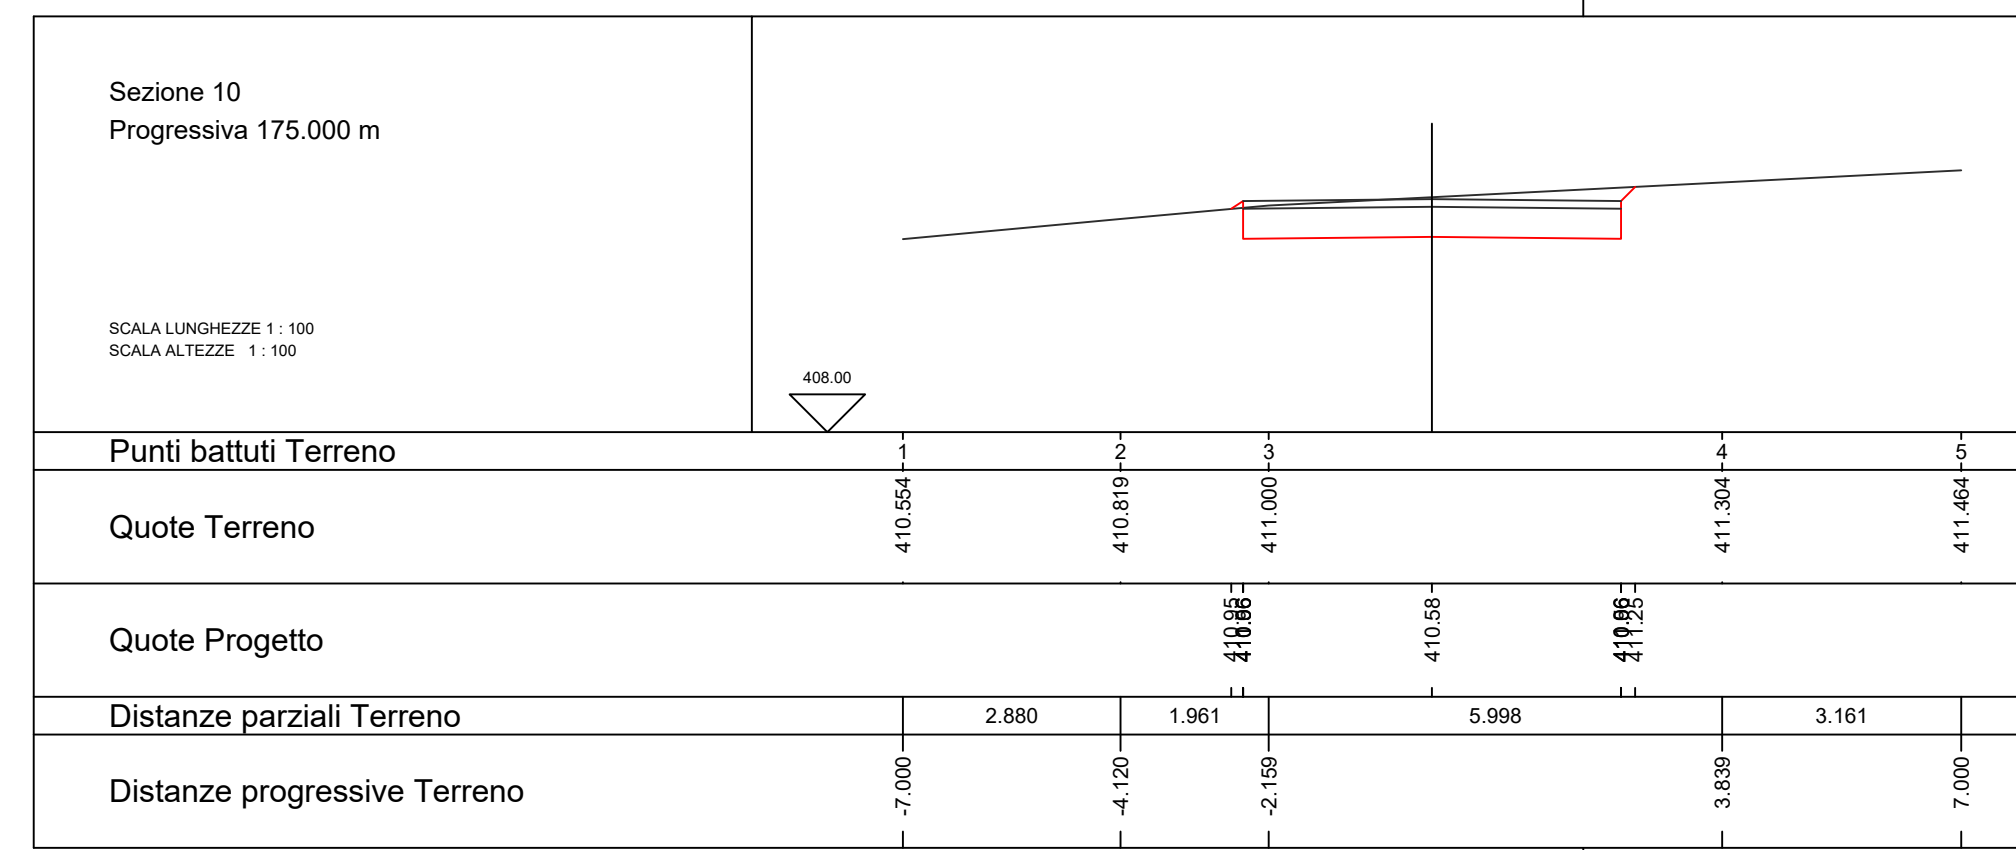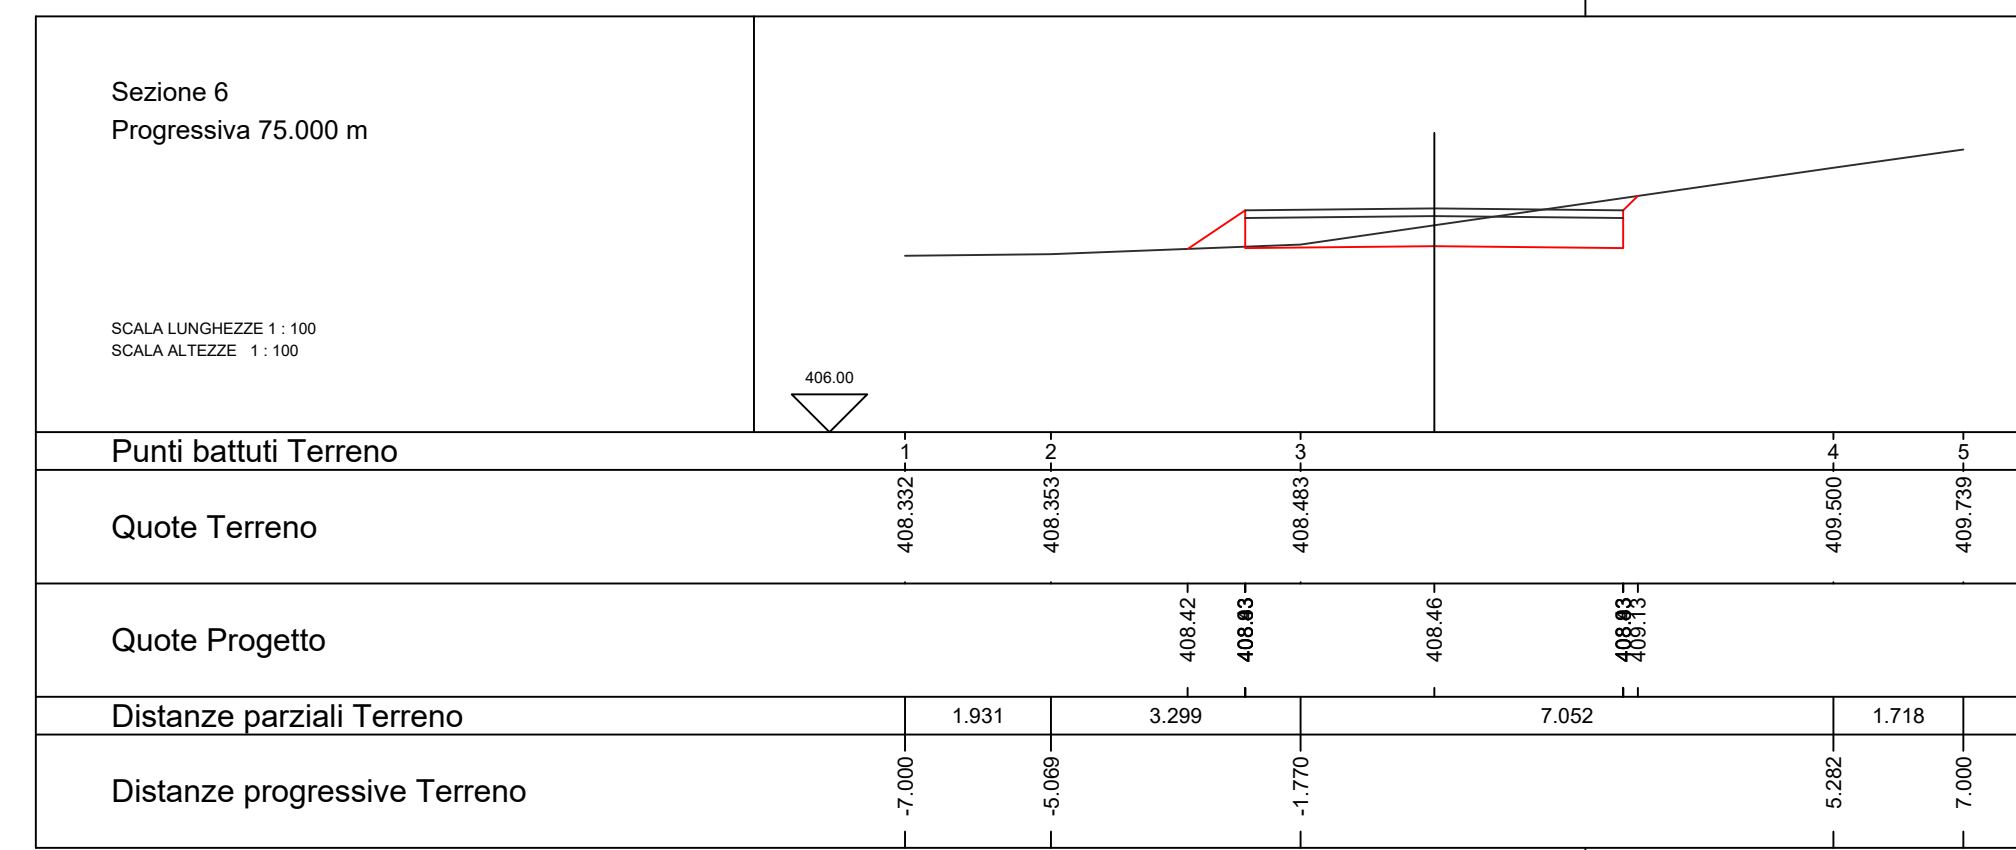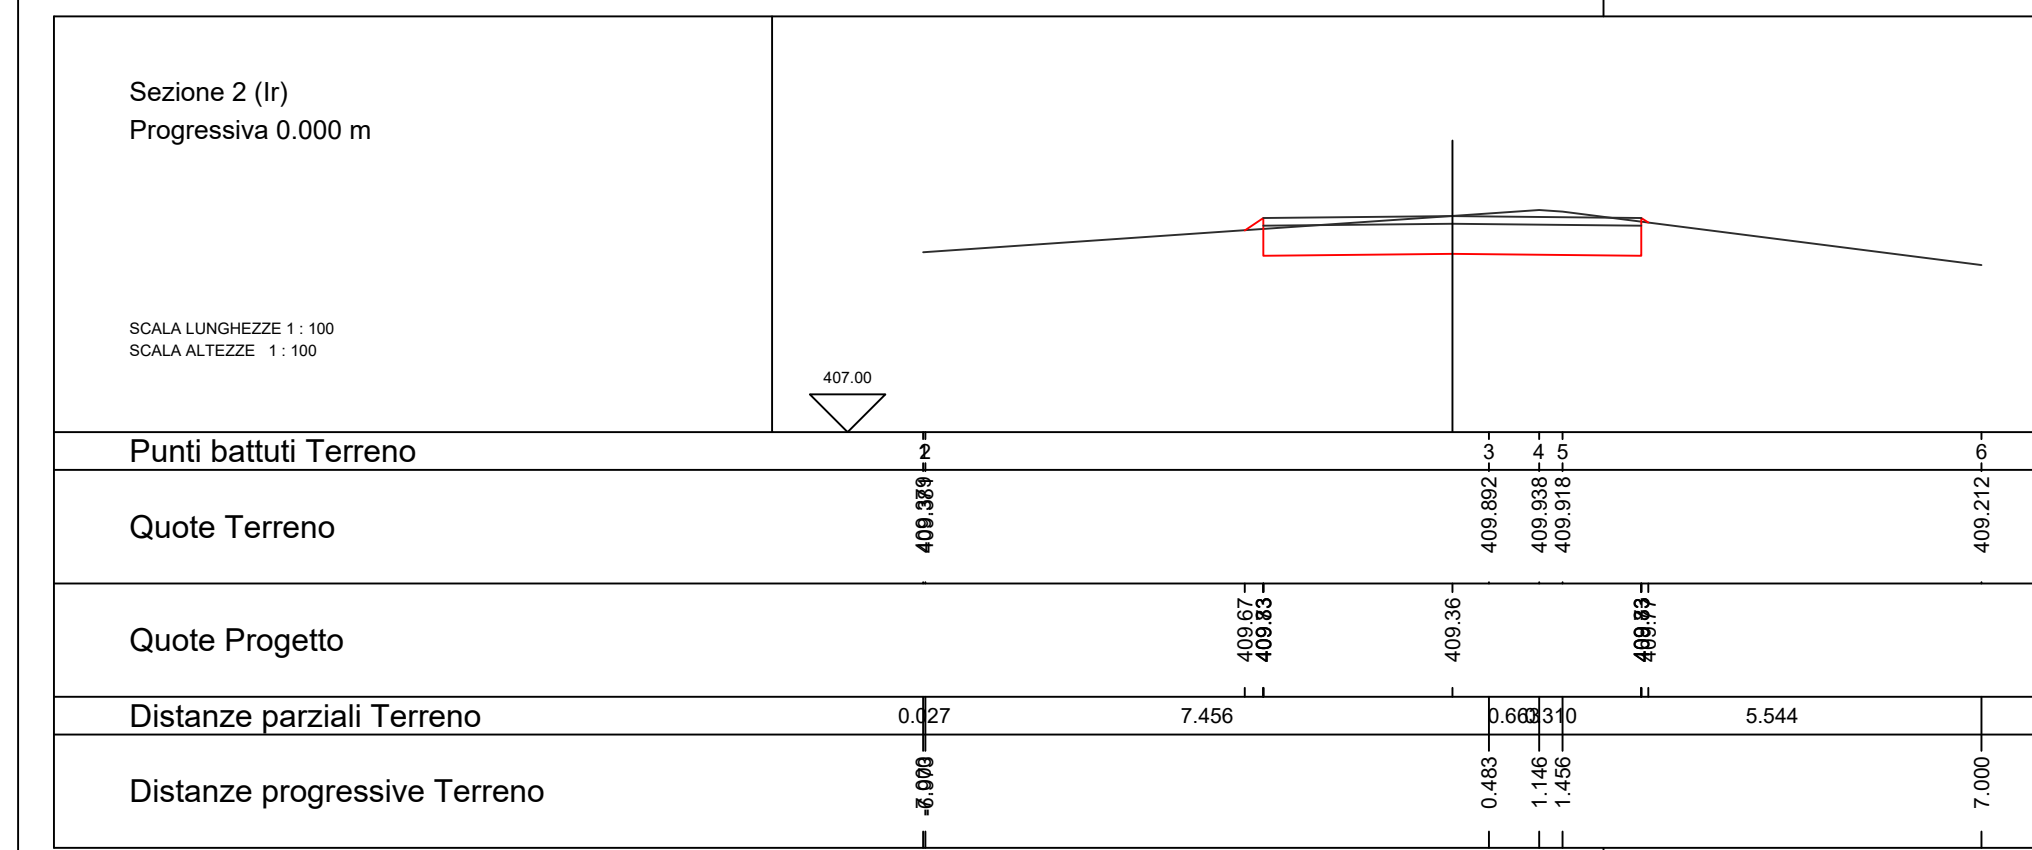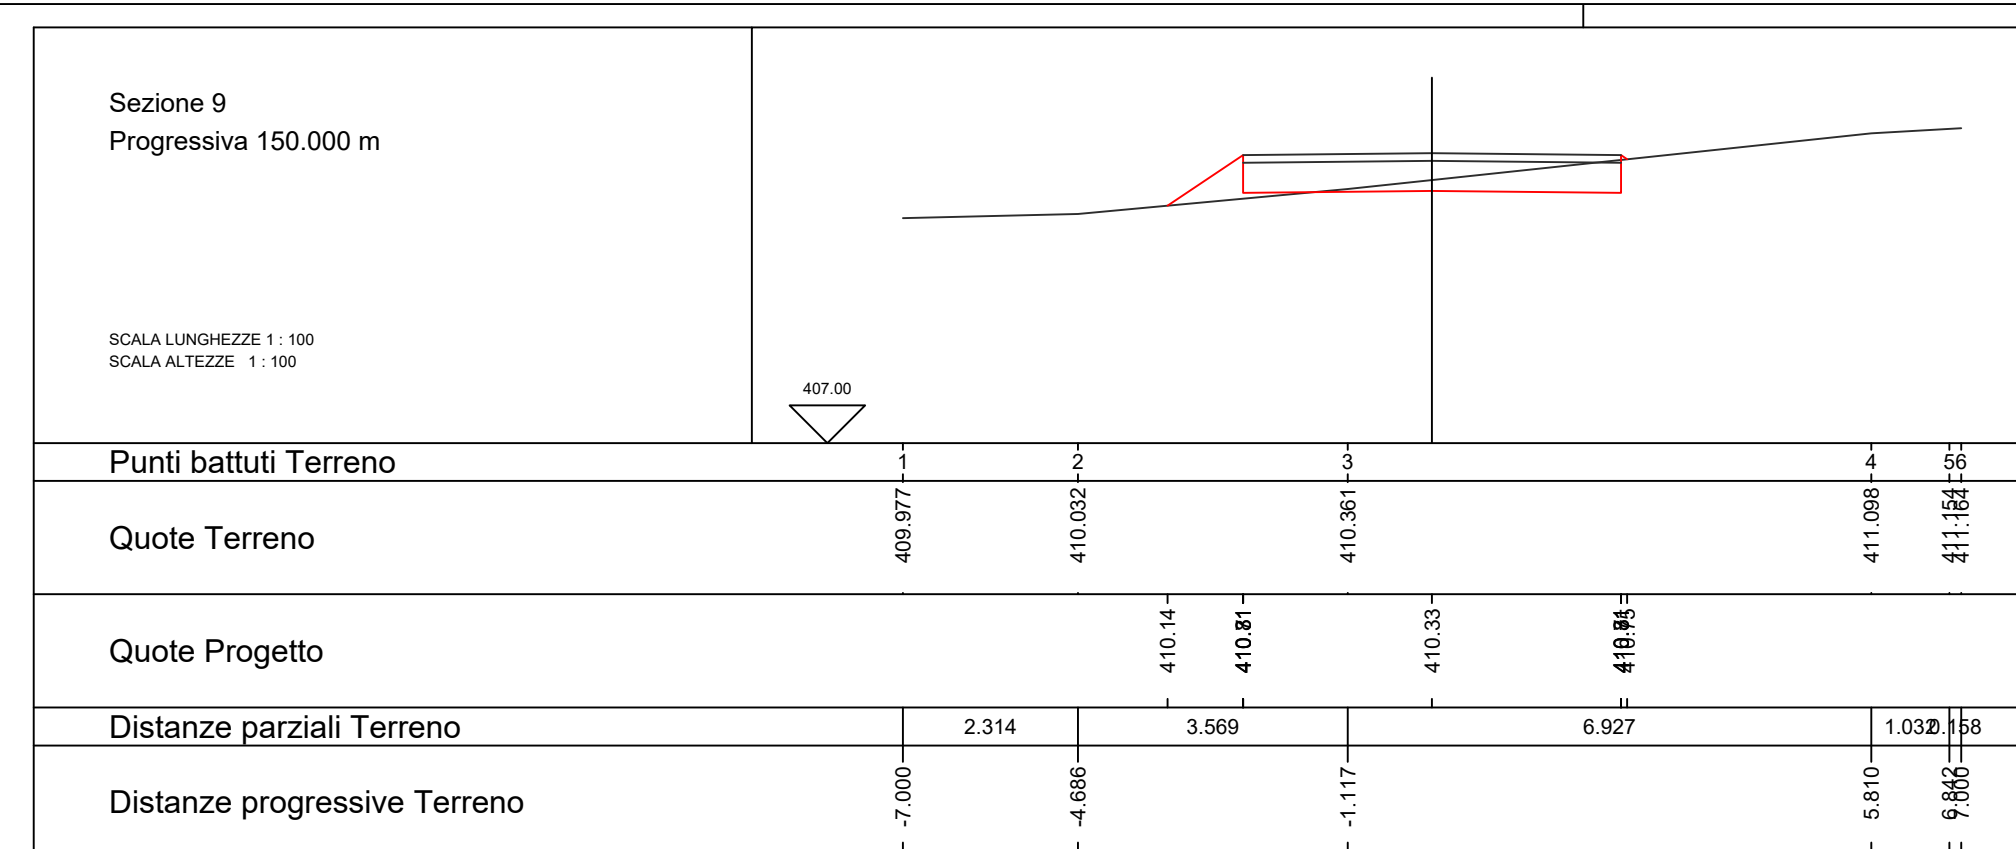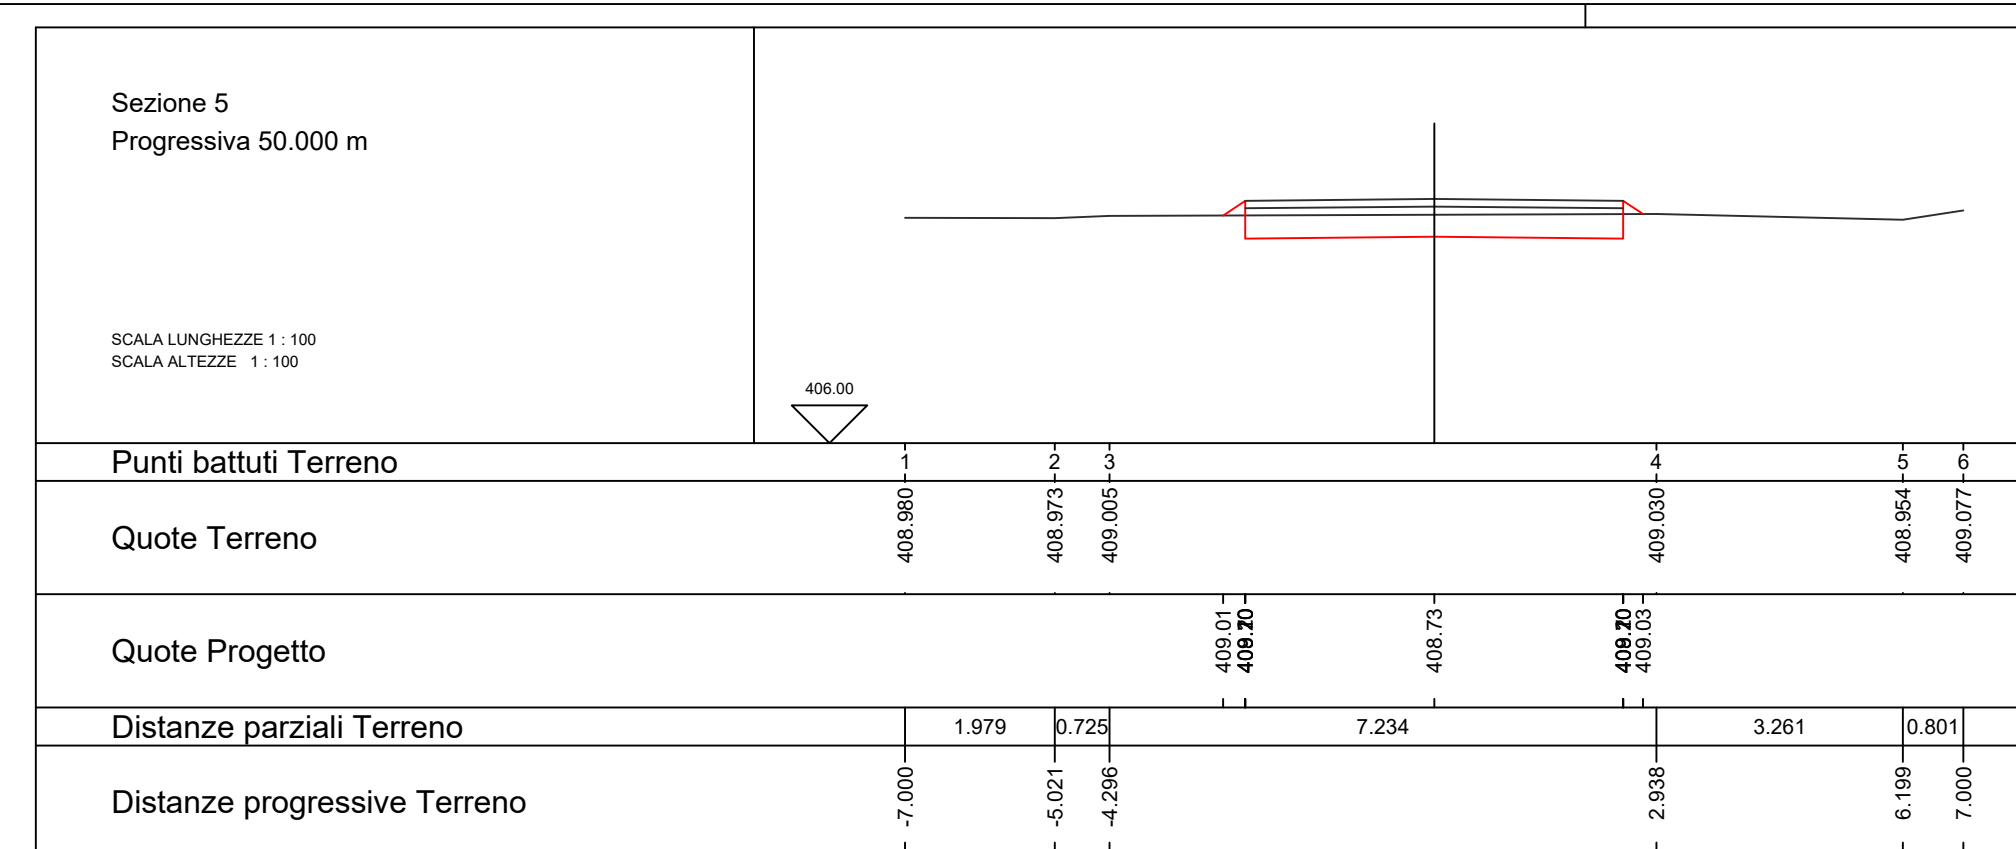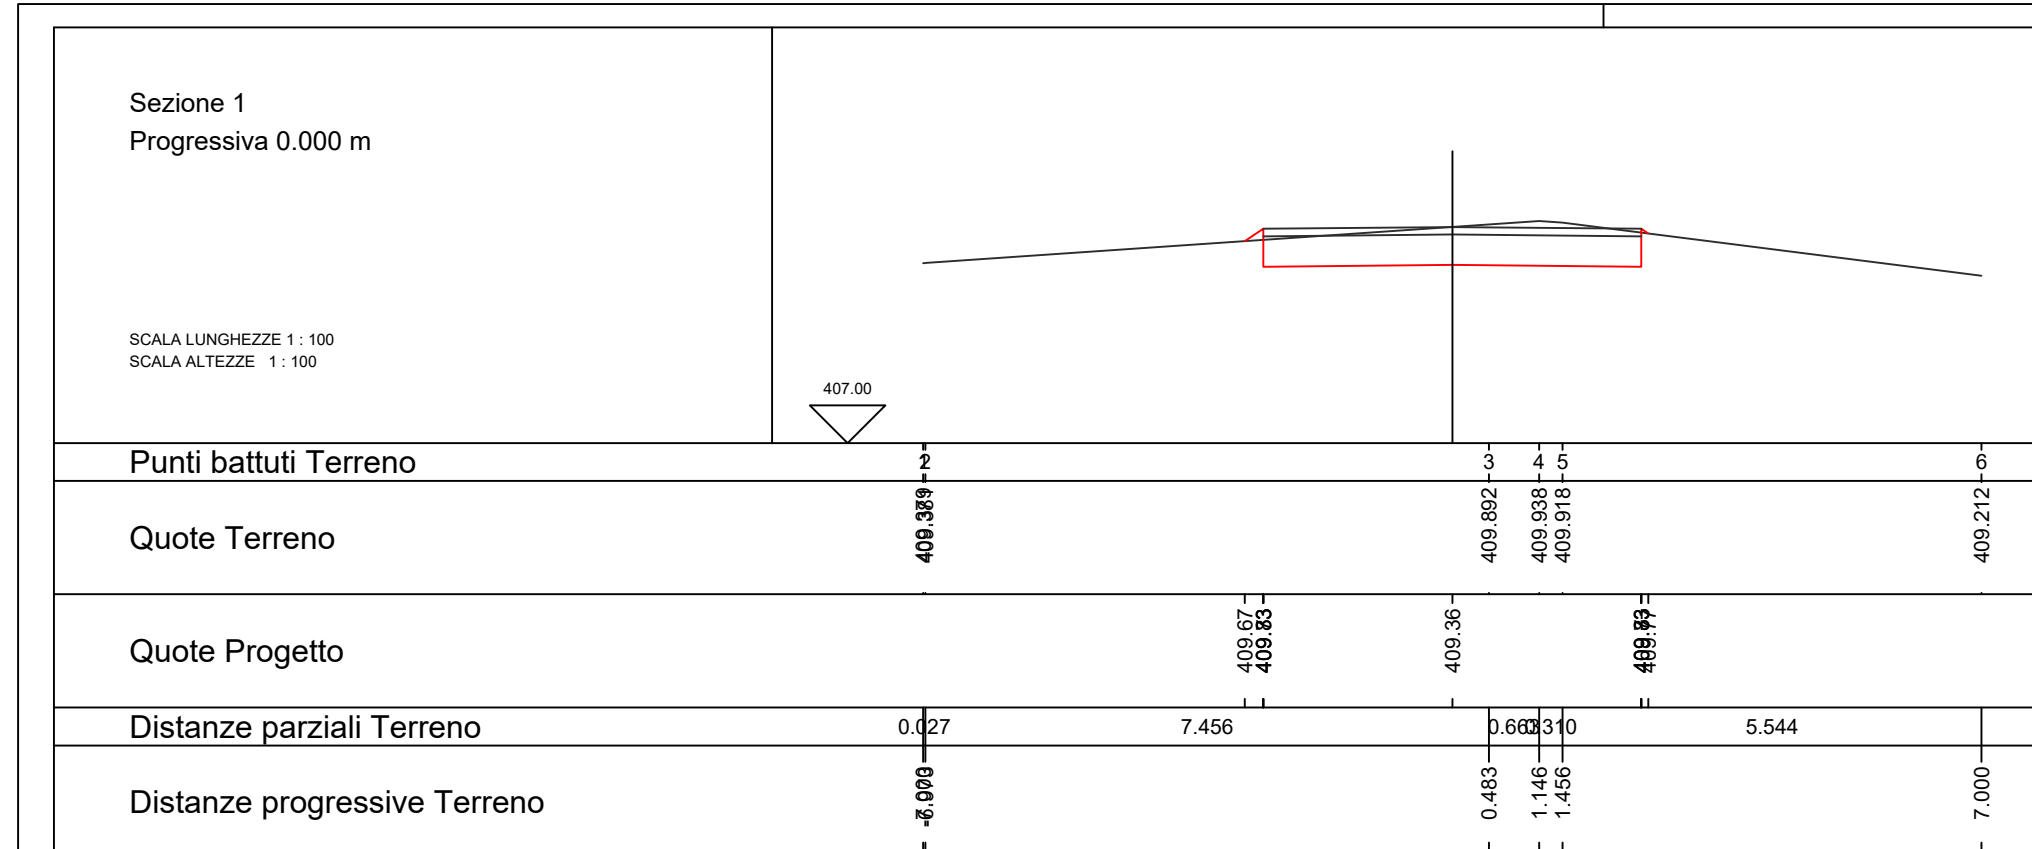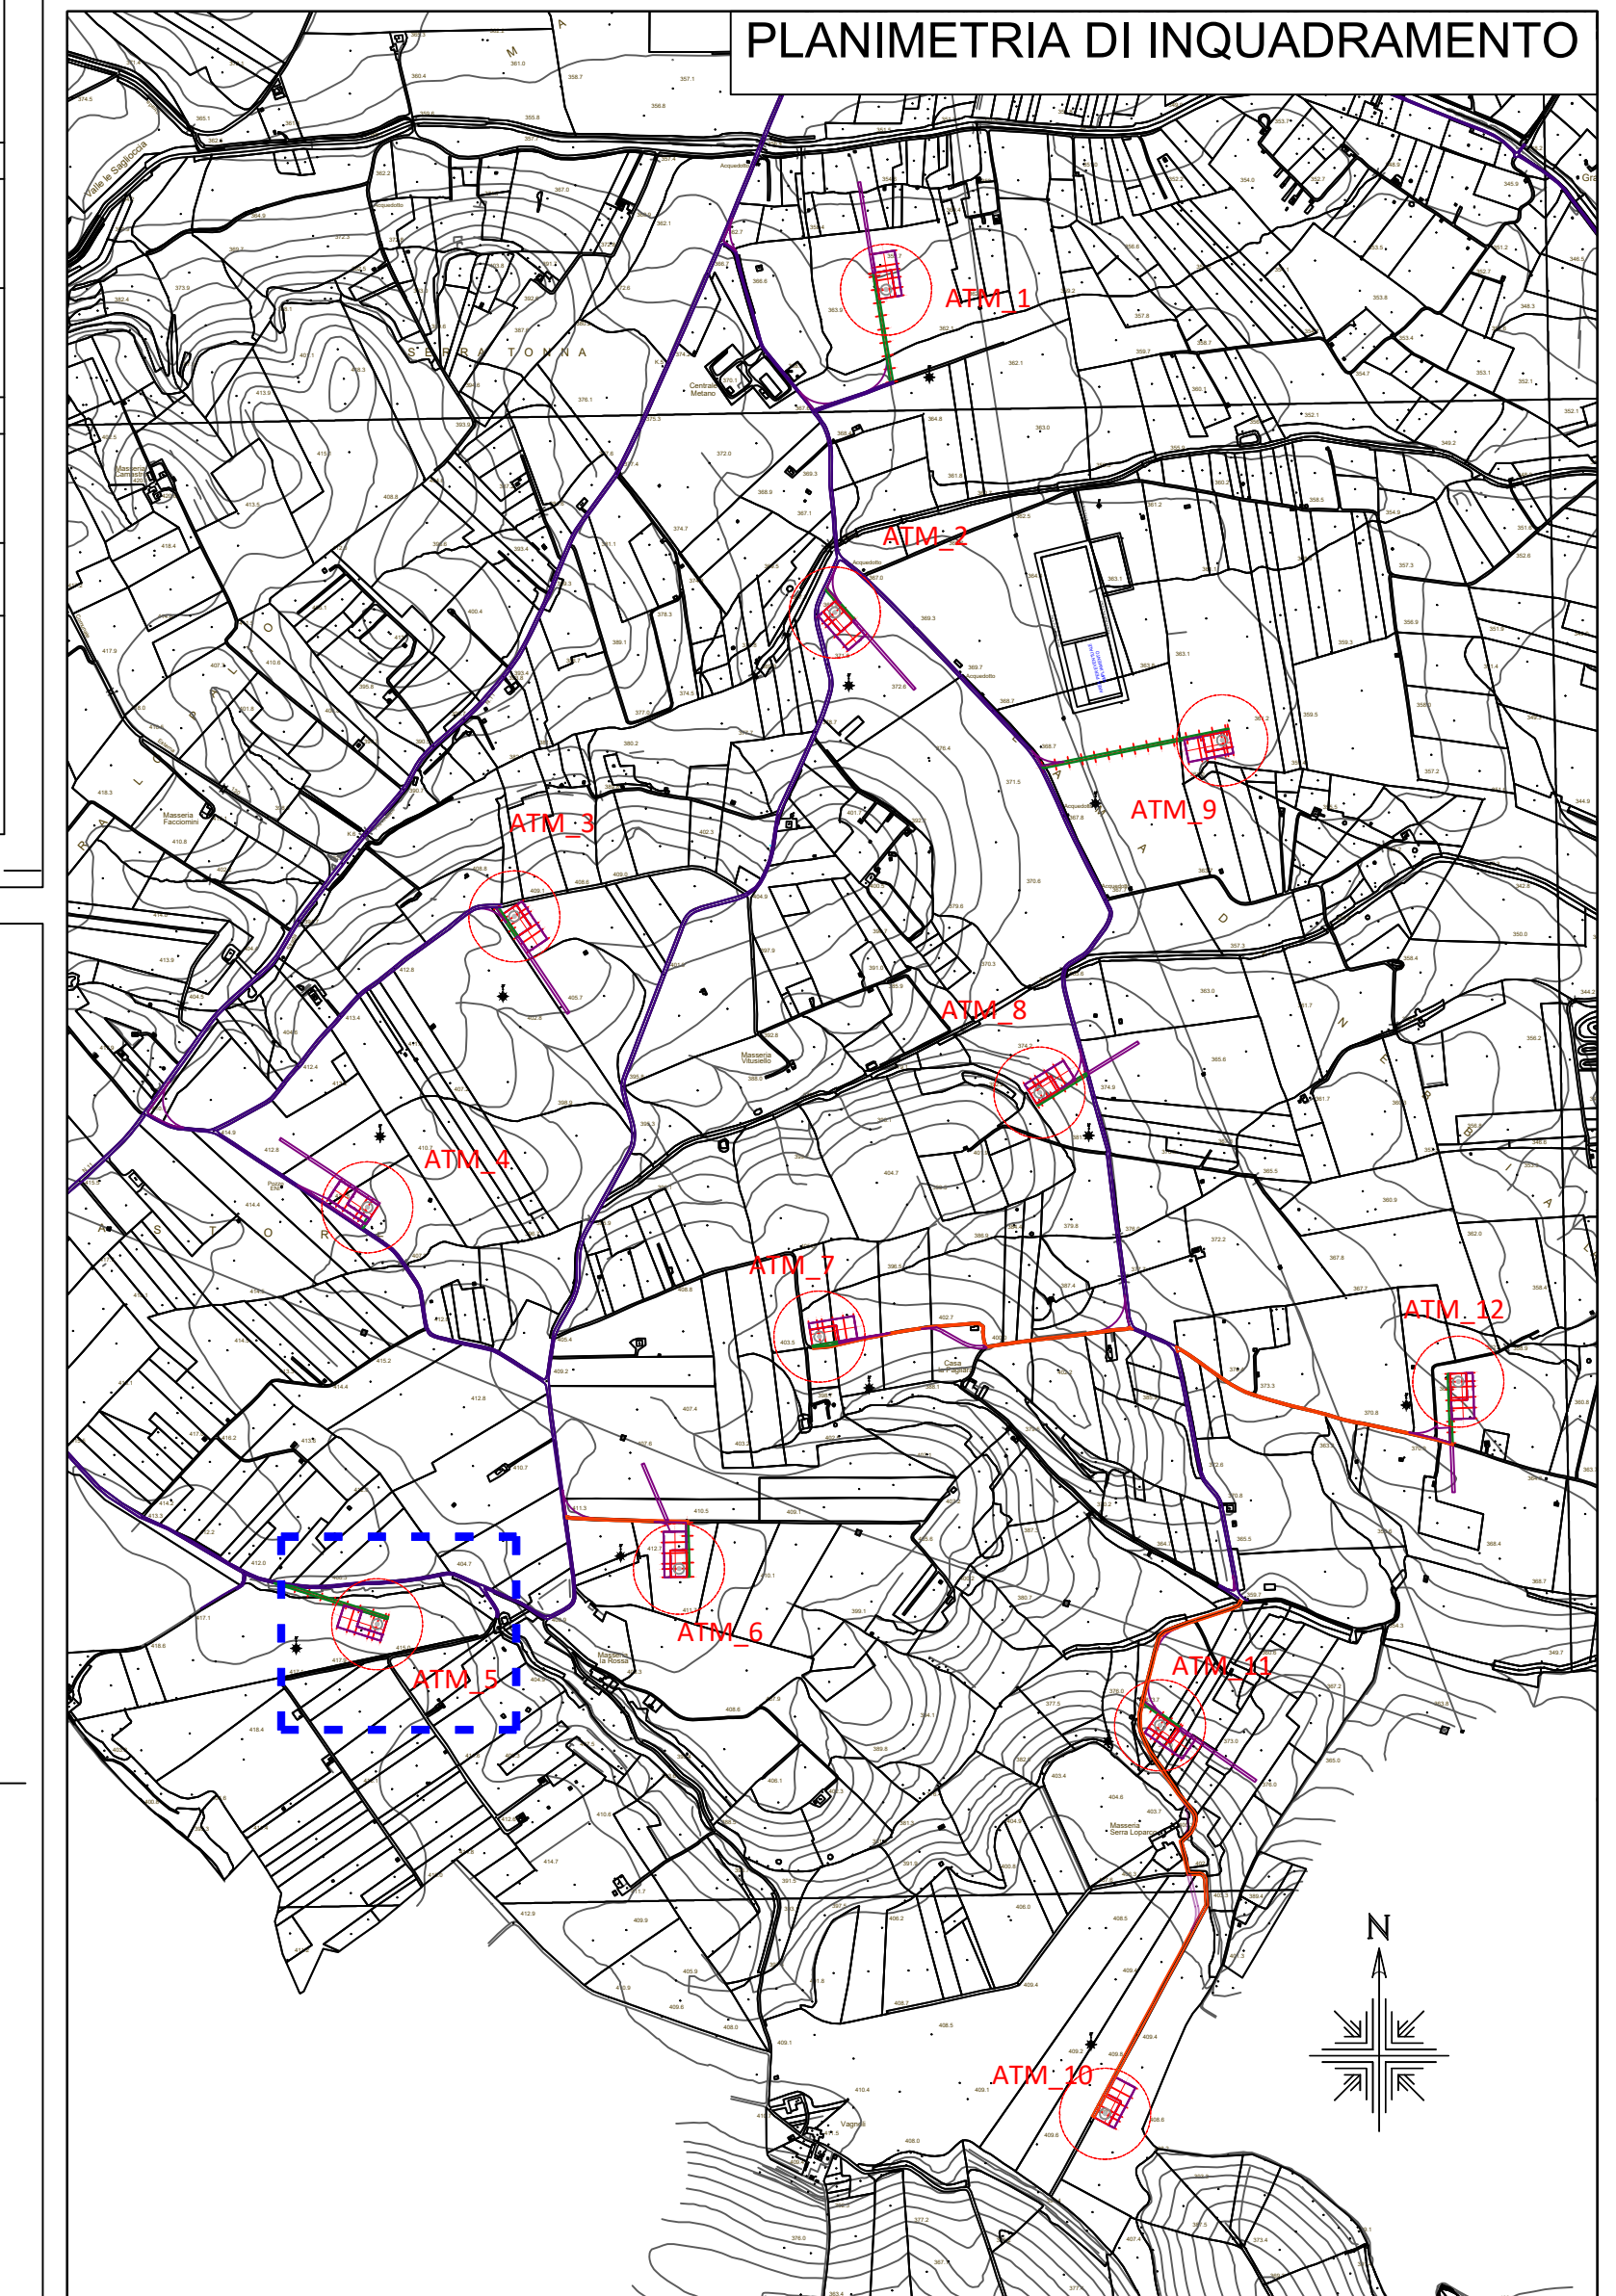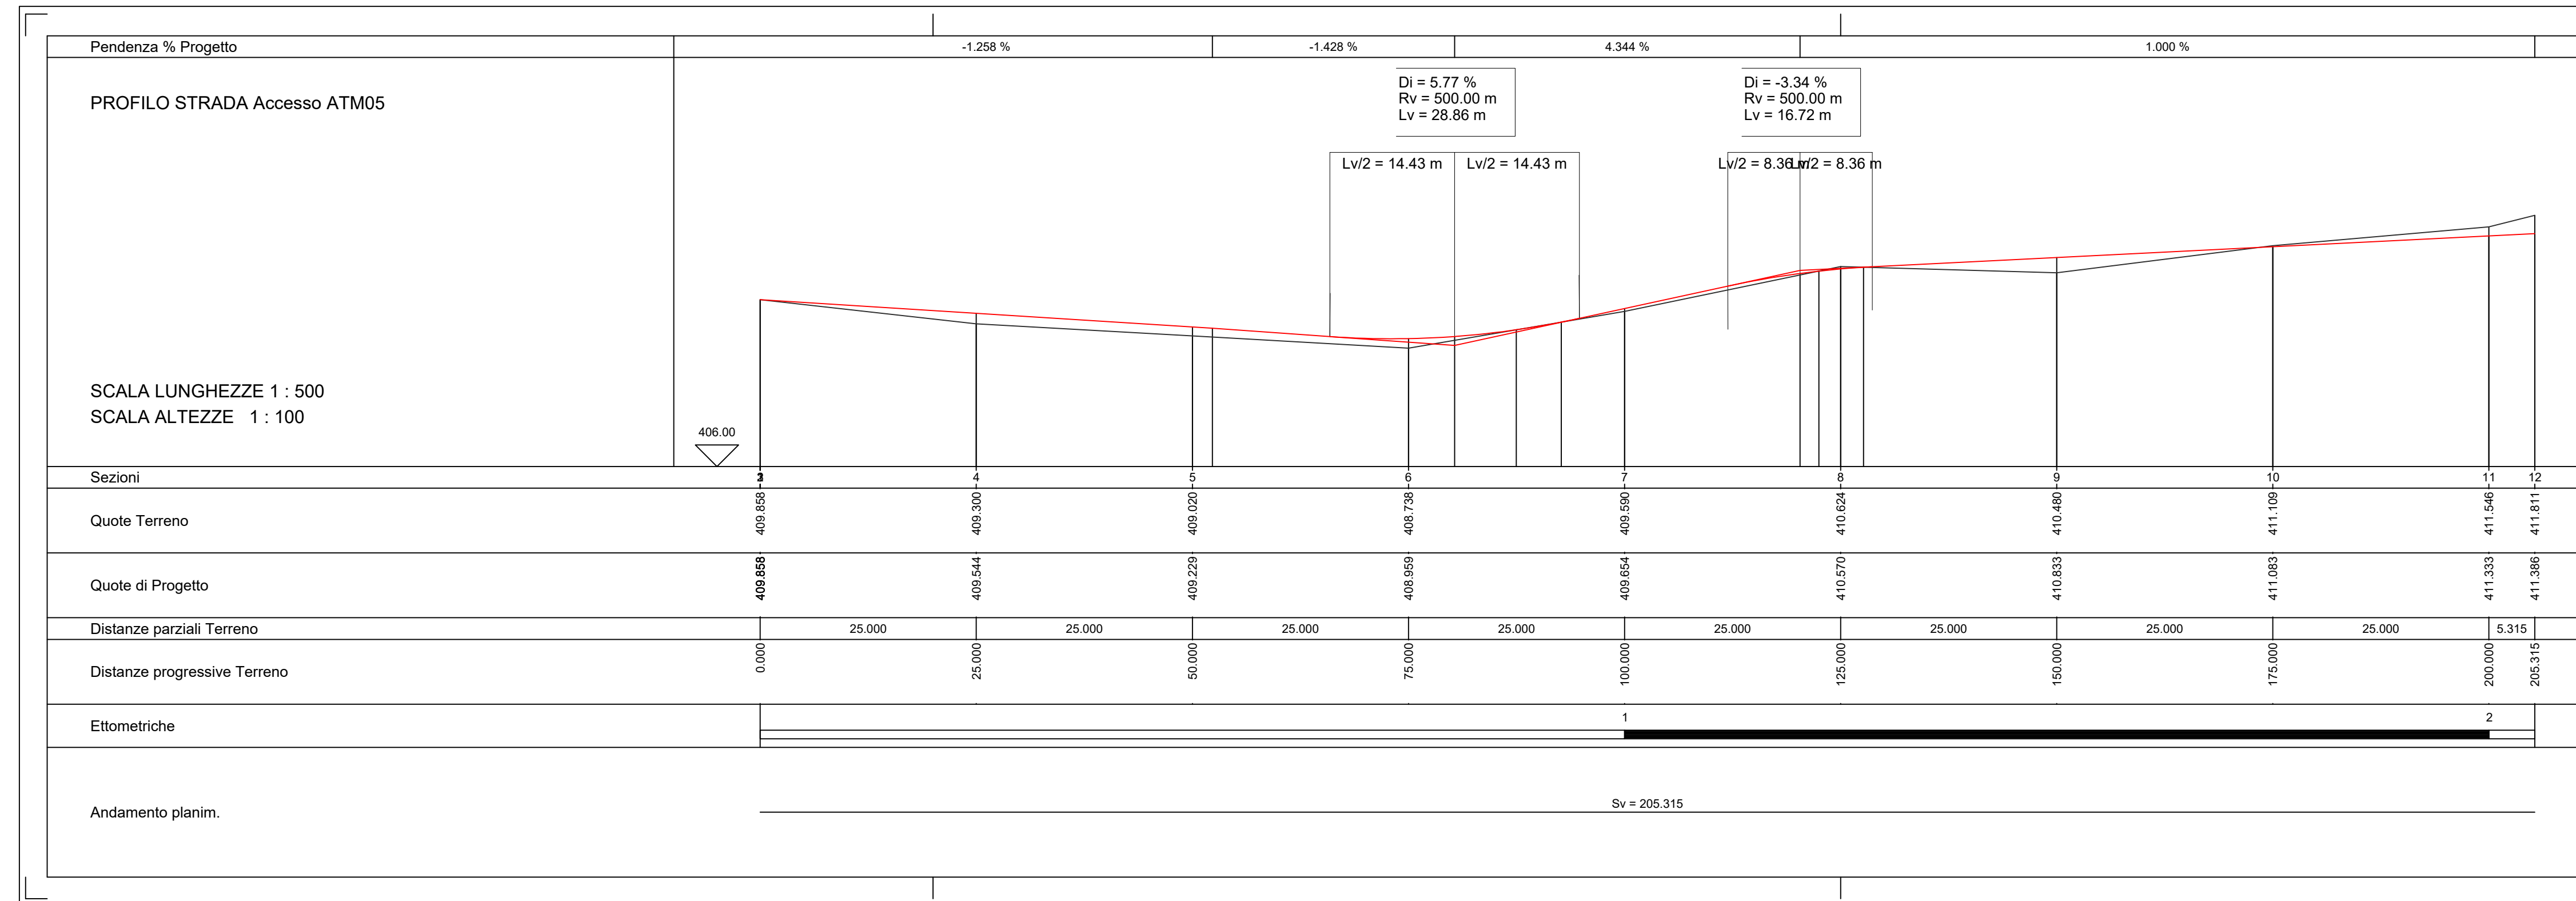

Wpd Altilia S.r.l.
Corso Italia n.83 - 00198 ROMA

**PROGETTO DEFINITIVO
PER LA REALIZZAZIONE DI UN PARCO EOLICO
CON POTENZA DI 72,00 MW RACADENTE
NEL TERRITORIO COMUNE DI ALTAMURA (BA)
IN LOCALITA' "LAMA DI NEBBIA"**










Tecnico
Ing. Danilo Pomponio

Collaborazioni
Ing. Milena Migliorino
Ing. Antonio Crisafulli
Ing. Tommaso Mancini
Ing. Giovanna Scuderi
Ing. Dionisio Staffieri
Ing. Giuseppe Federico Zingarelli

Responsabile commessa
Ing. Danilo Pomponio

TAVOLA	TITOLO	COMMESSA	TIPOLOGIA
C10	PROFILI LONGITUDINALI E SEZIONI DELLA VIABILITA' DI NUOVA REALIZZAZIONE	20123	D
REVISIONE		CODICE ELABORATO	
00		DW20123D-C10	
FOGLIO		SOSTITUISCE	SOSTITUITO DA
4/9		CODICE ELABORATO	CODICE ELABORATO
		NOME FILE	1:500/100
		DW20123D-C10.dwg	varie
REV	DATA	MODIFICA	DISEGNATO CONTROLLATO APPROVATO
00	15/03/2021	Emissione	Zingarelli Migliorino Pomponio
01			
02			
03			
04			
05			

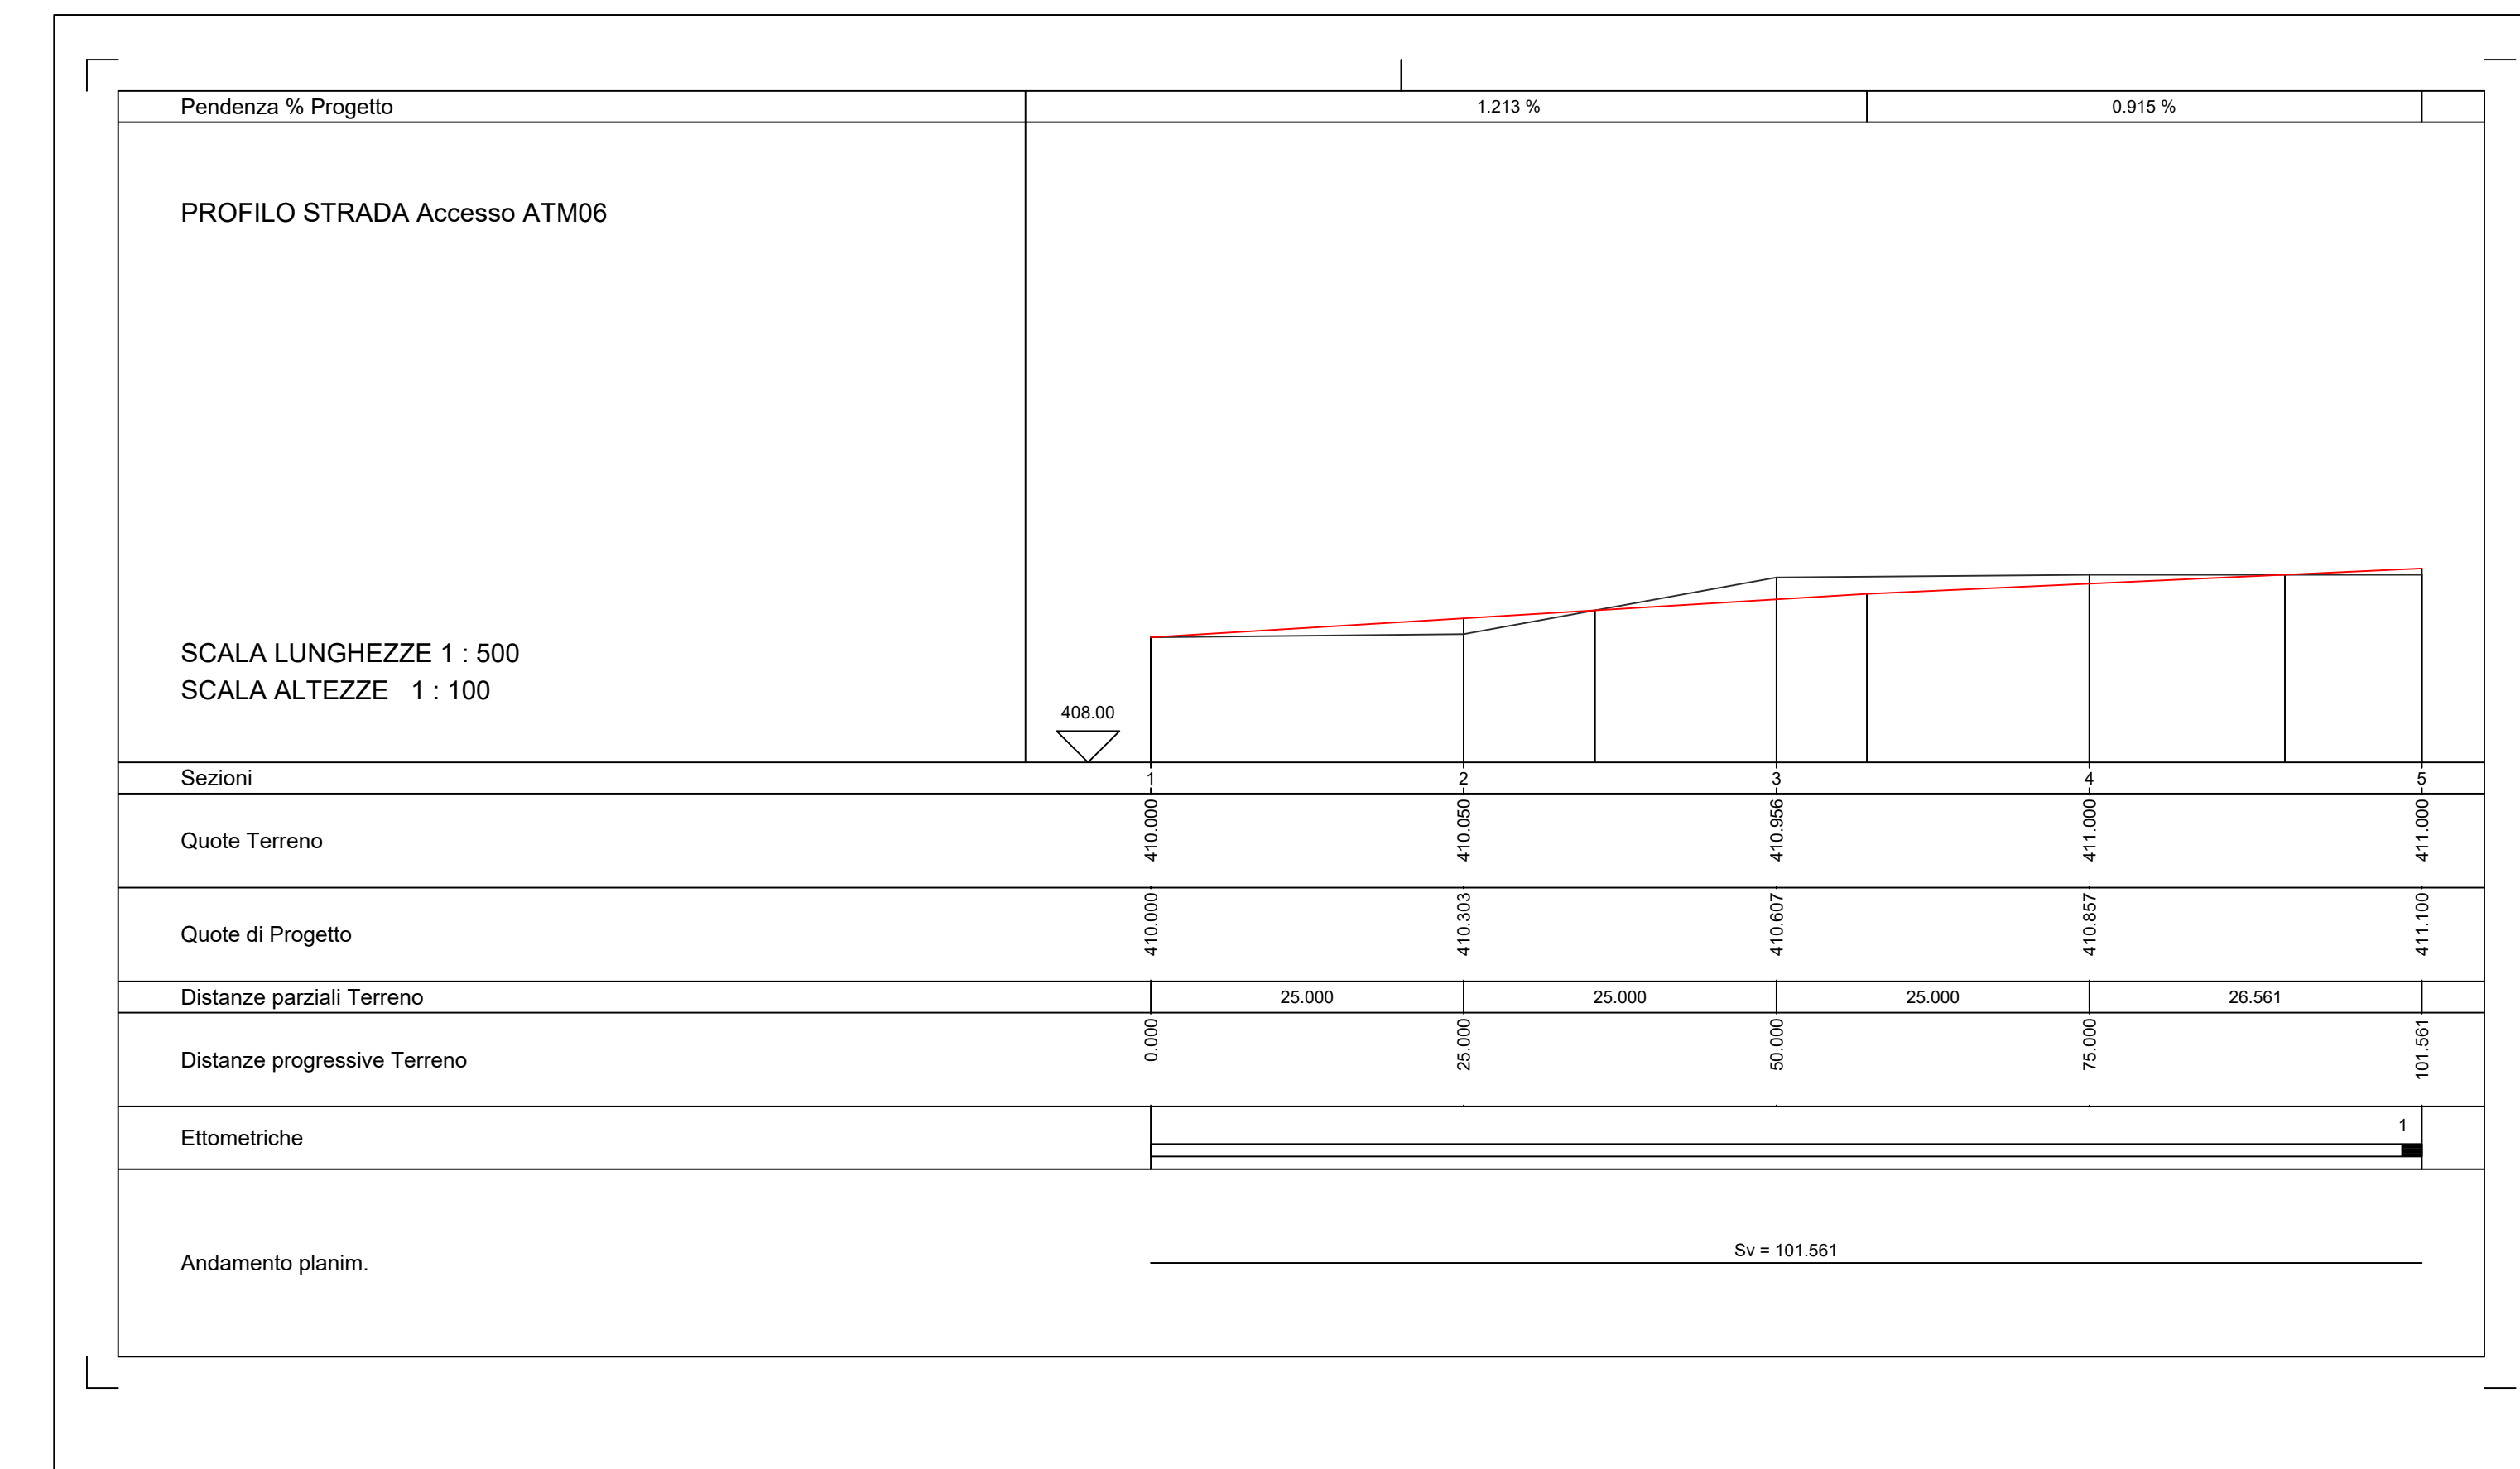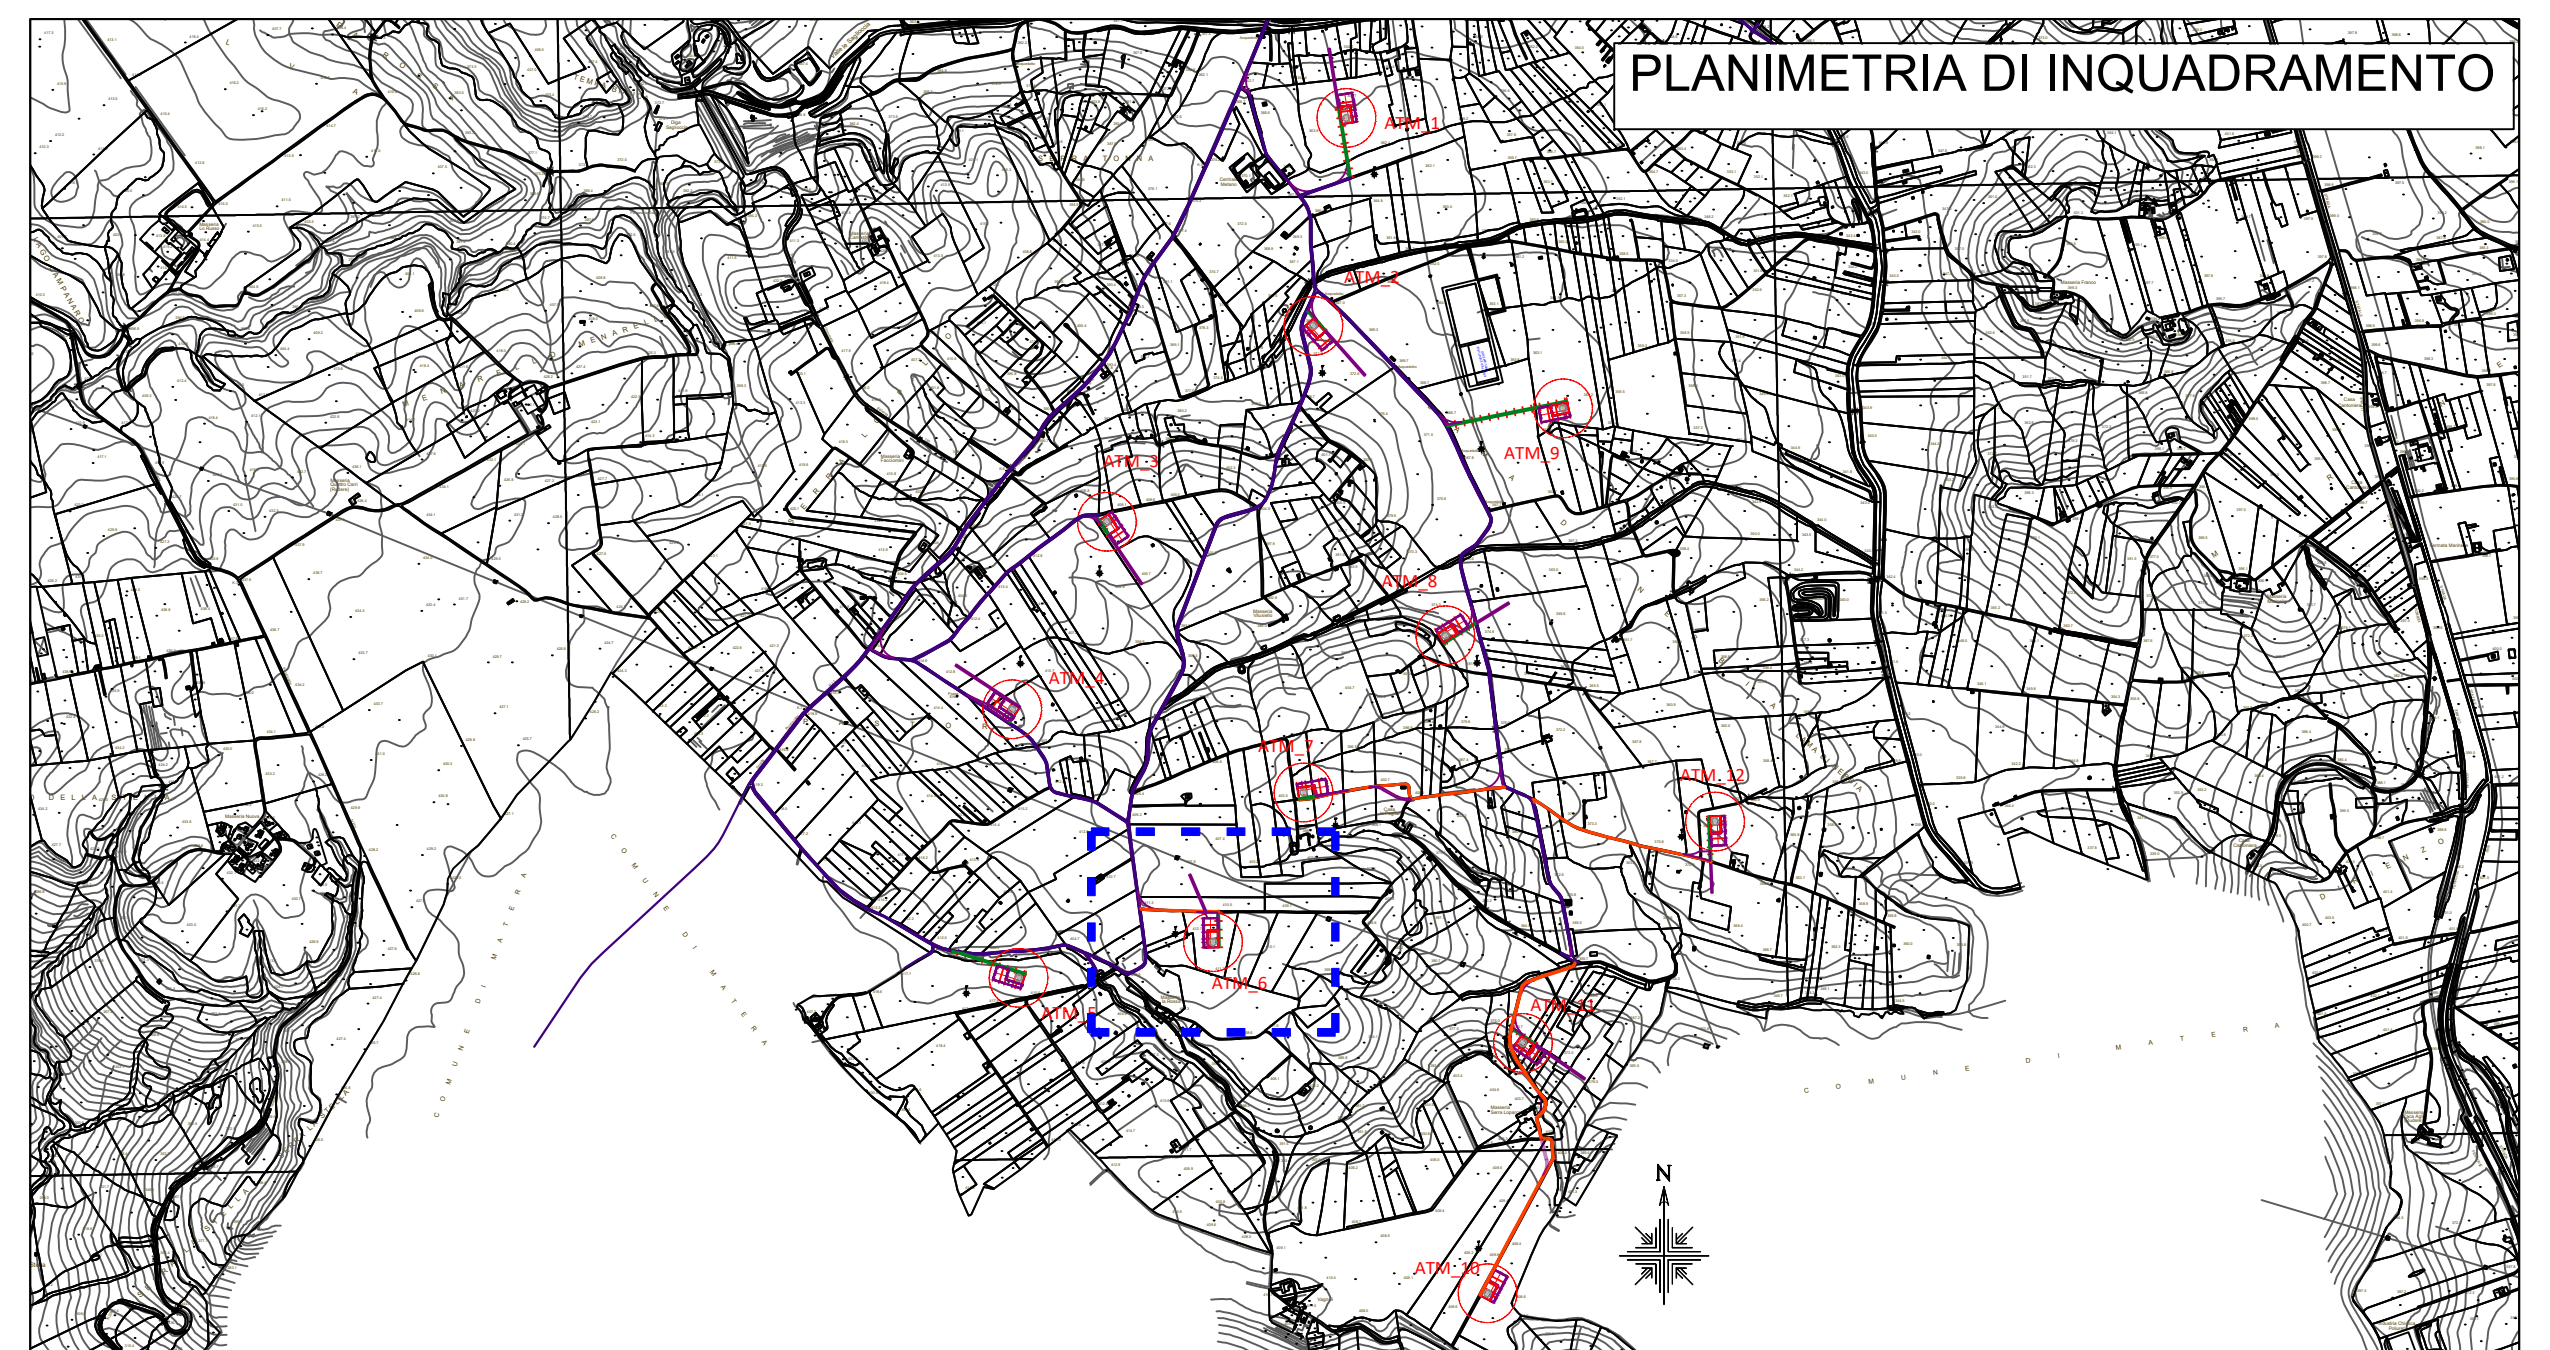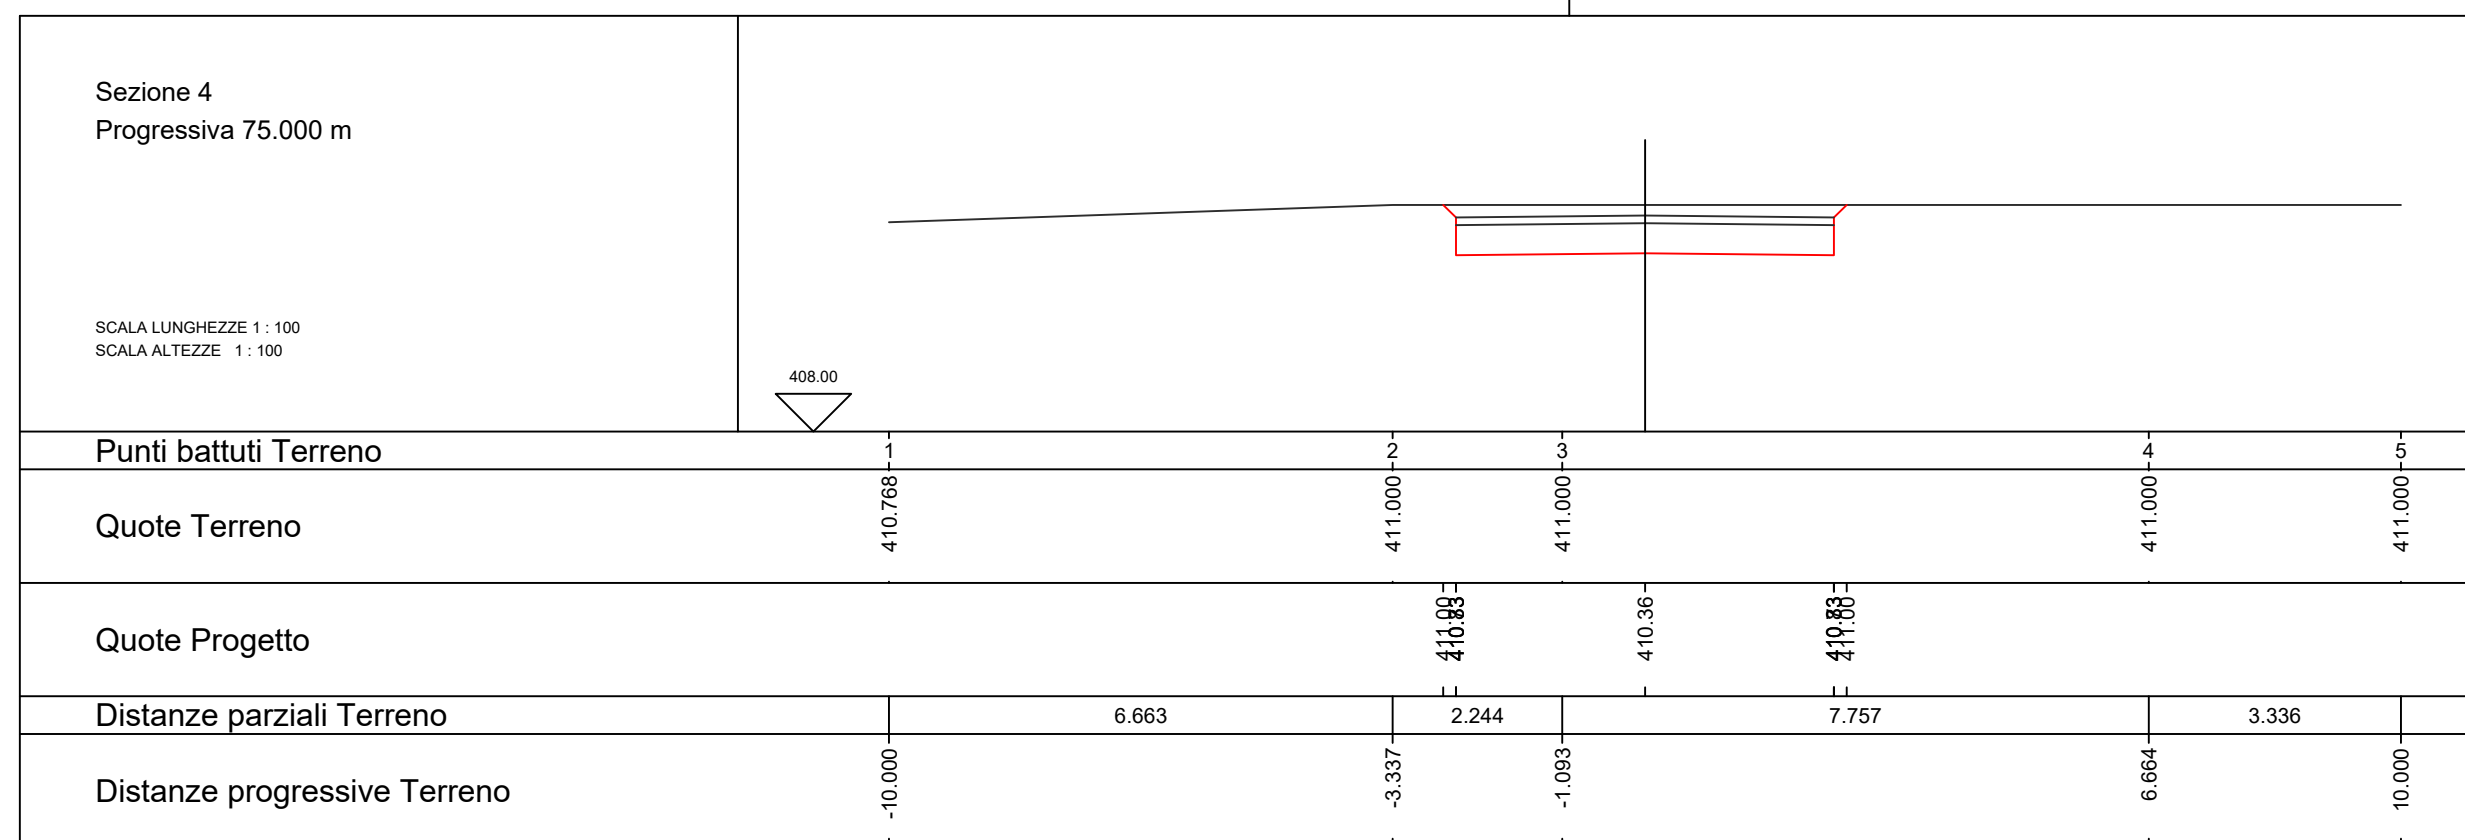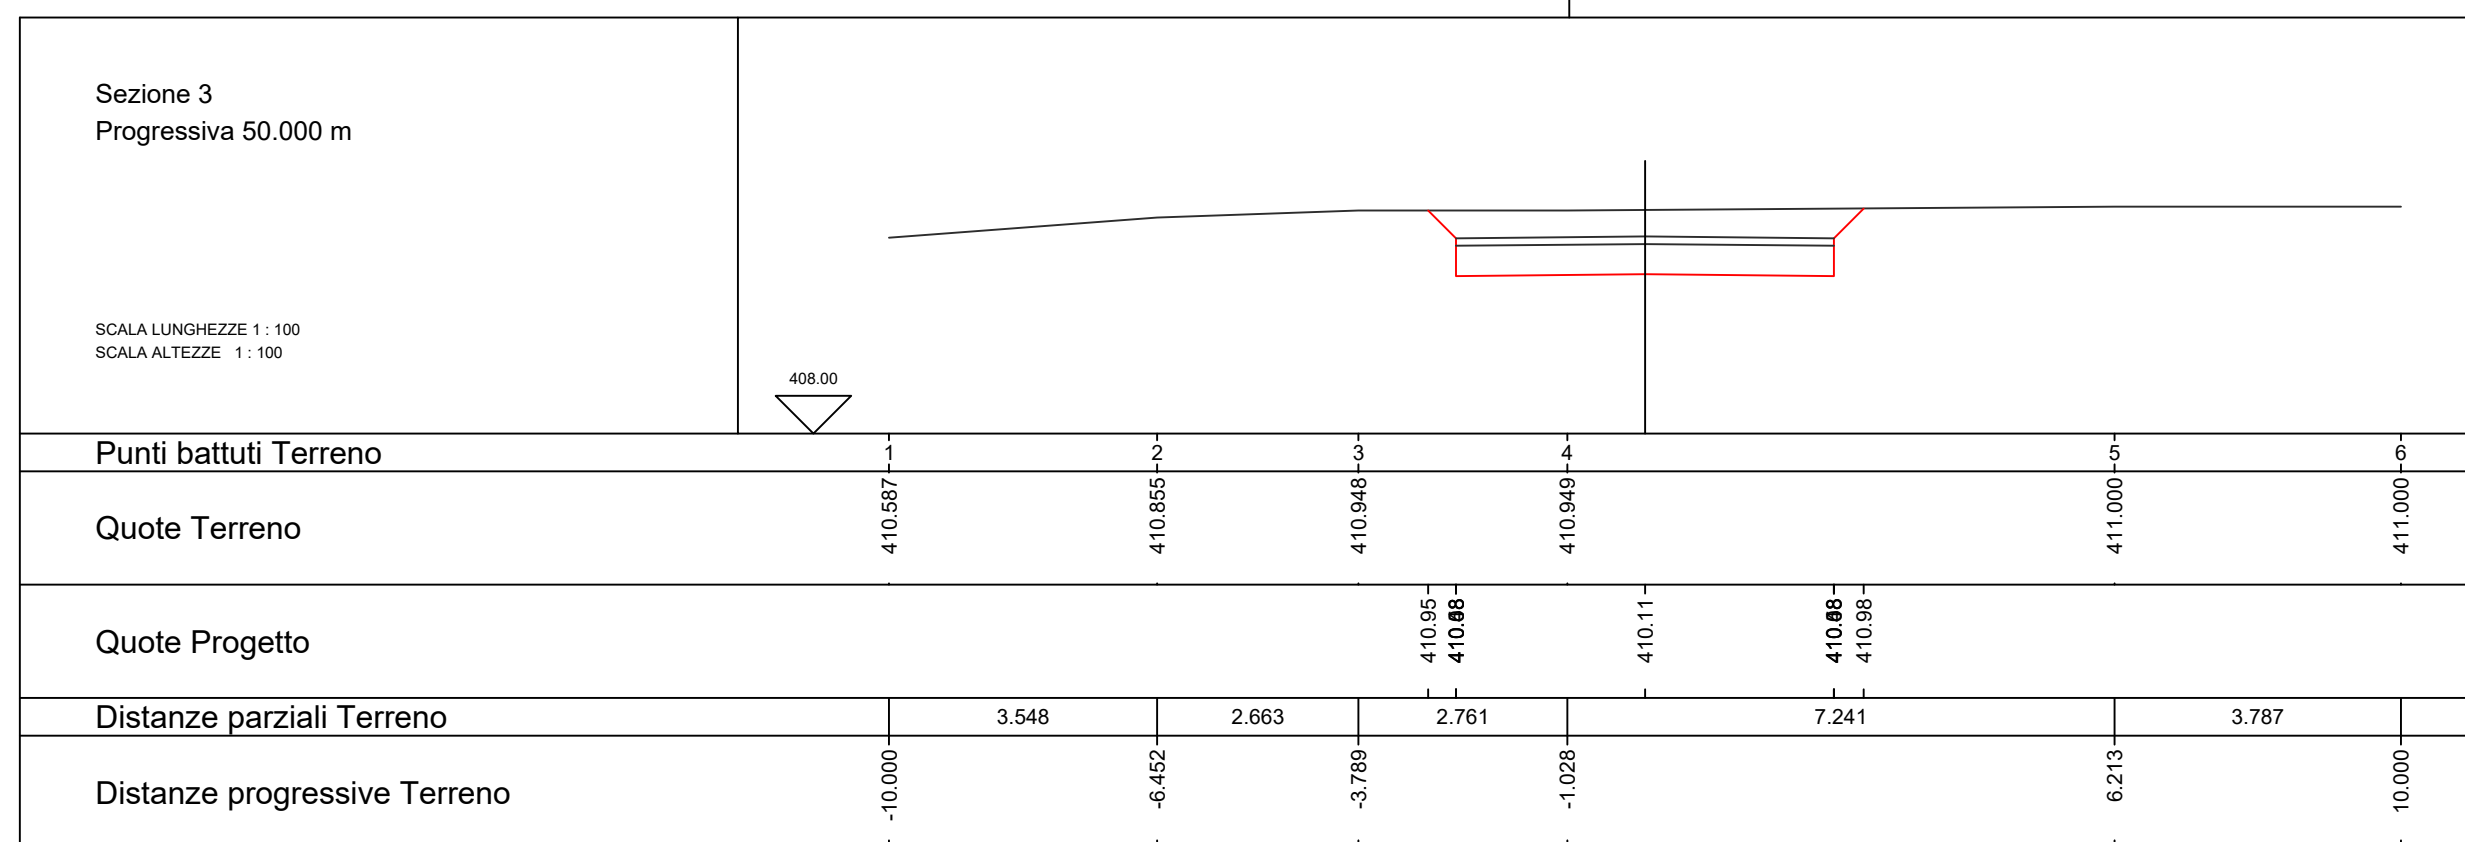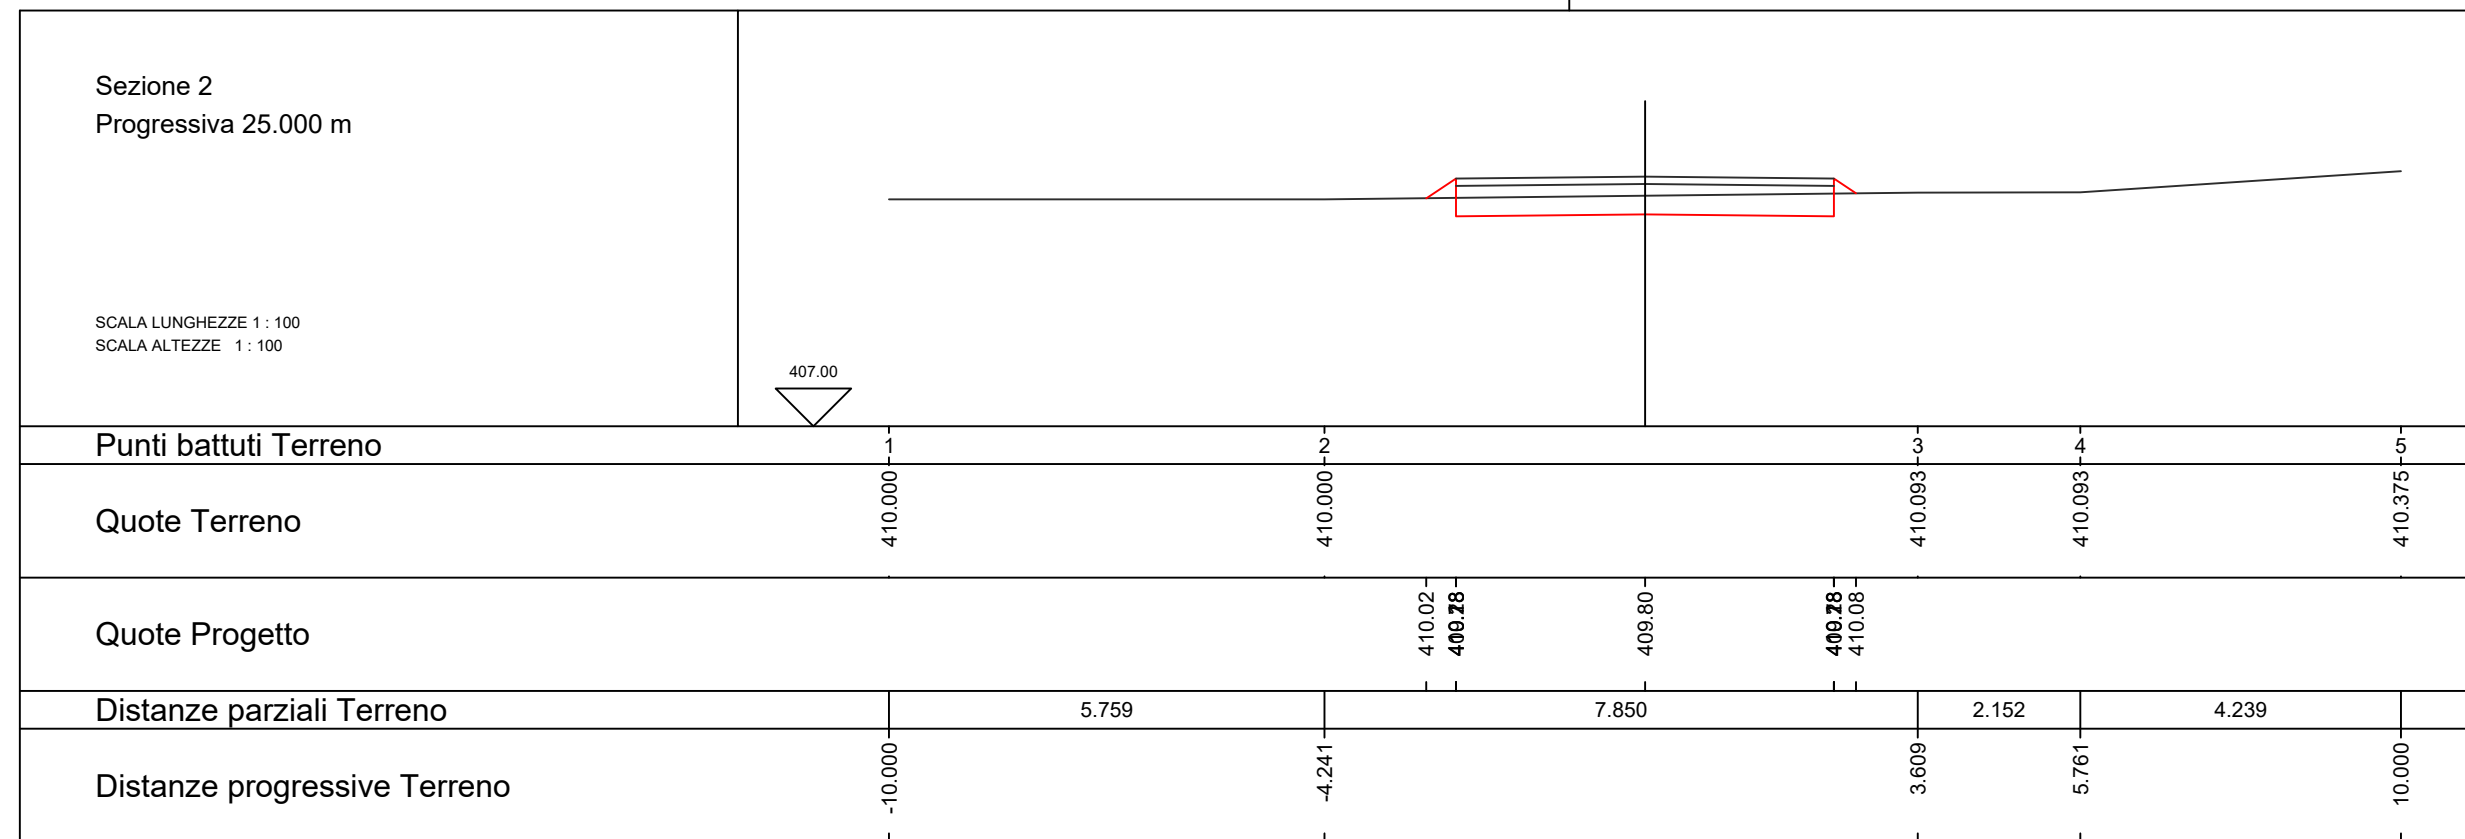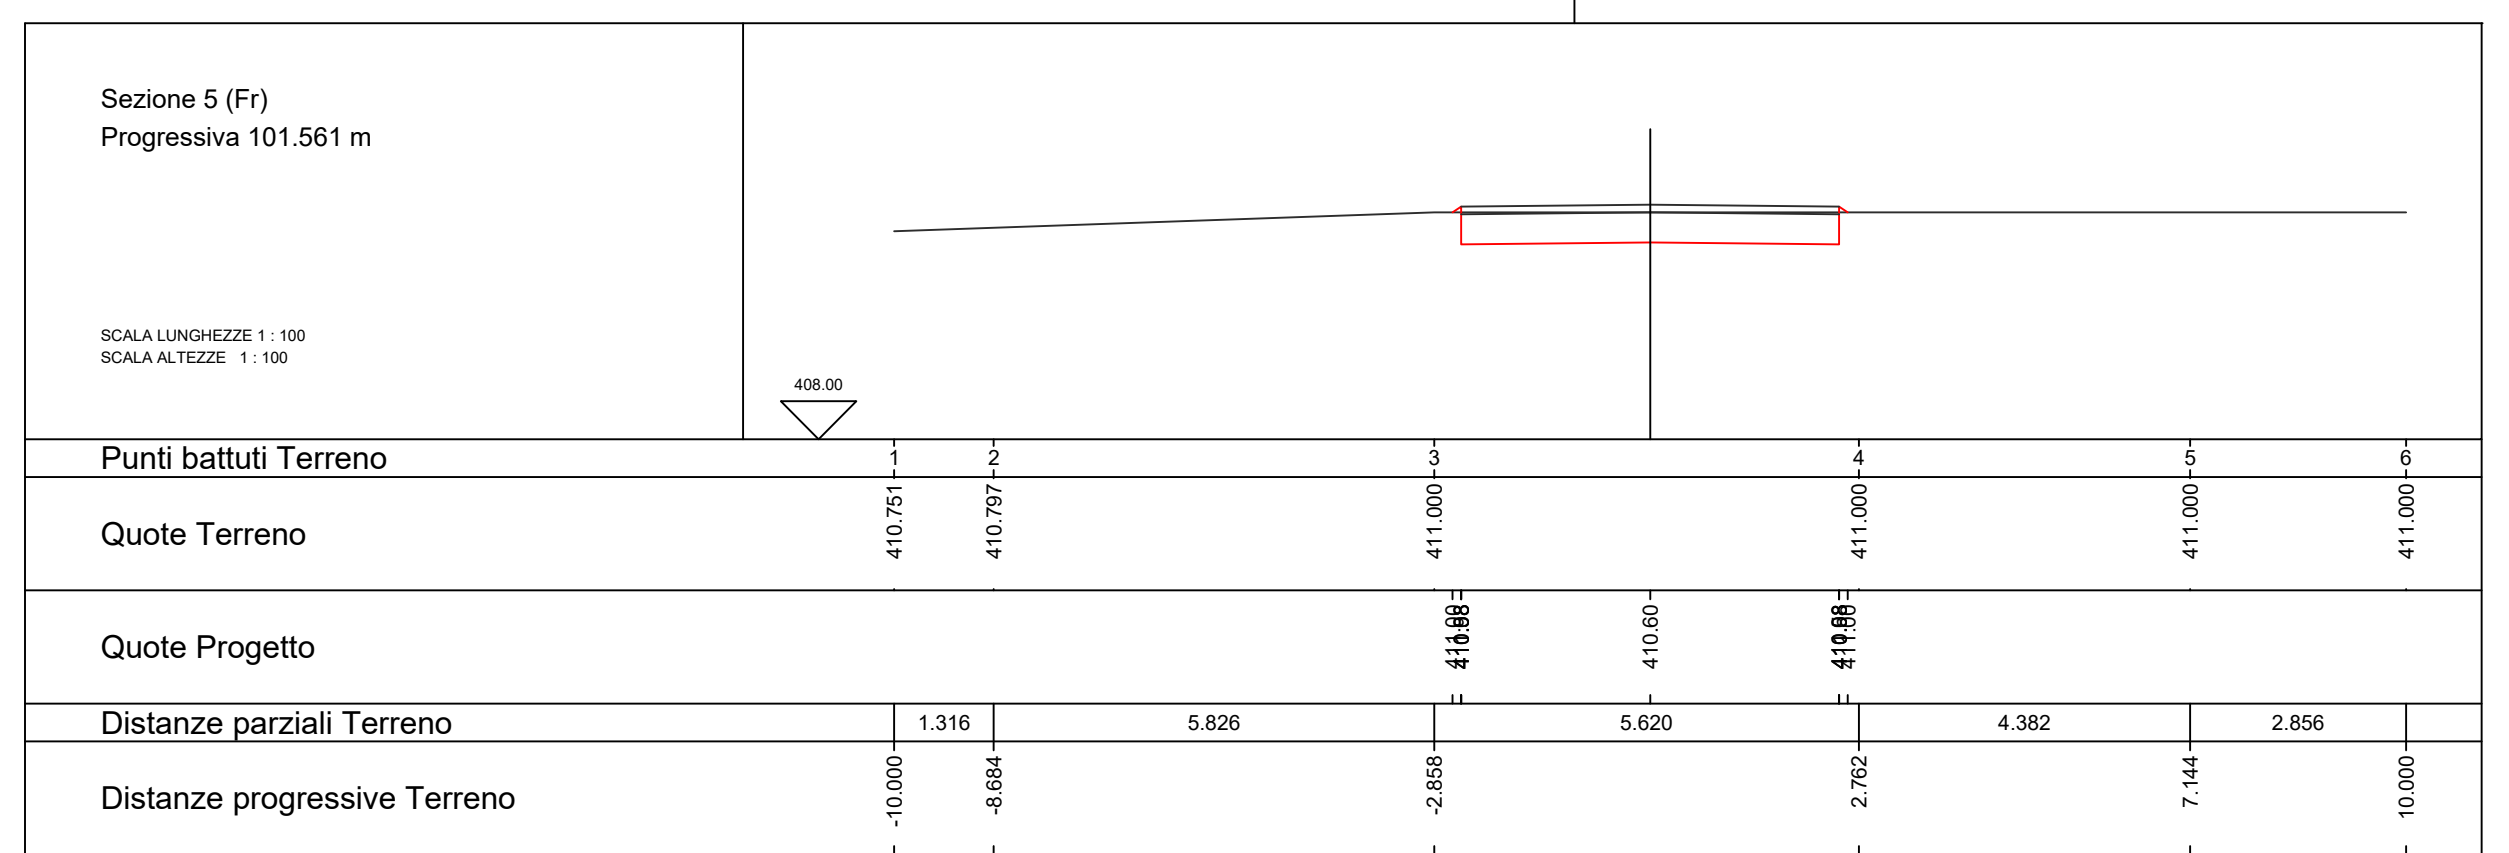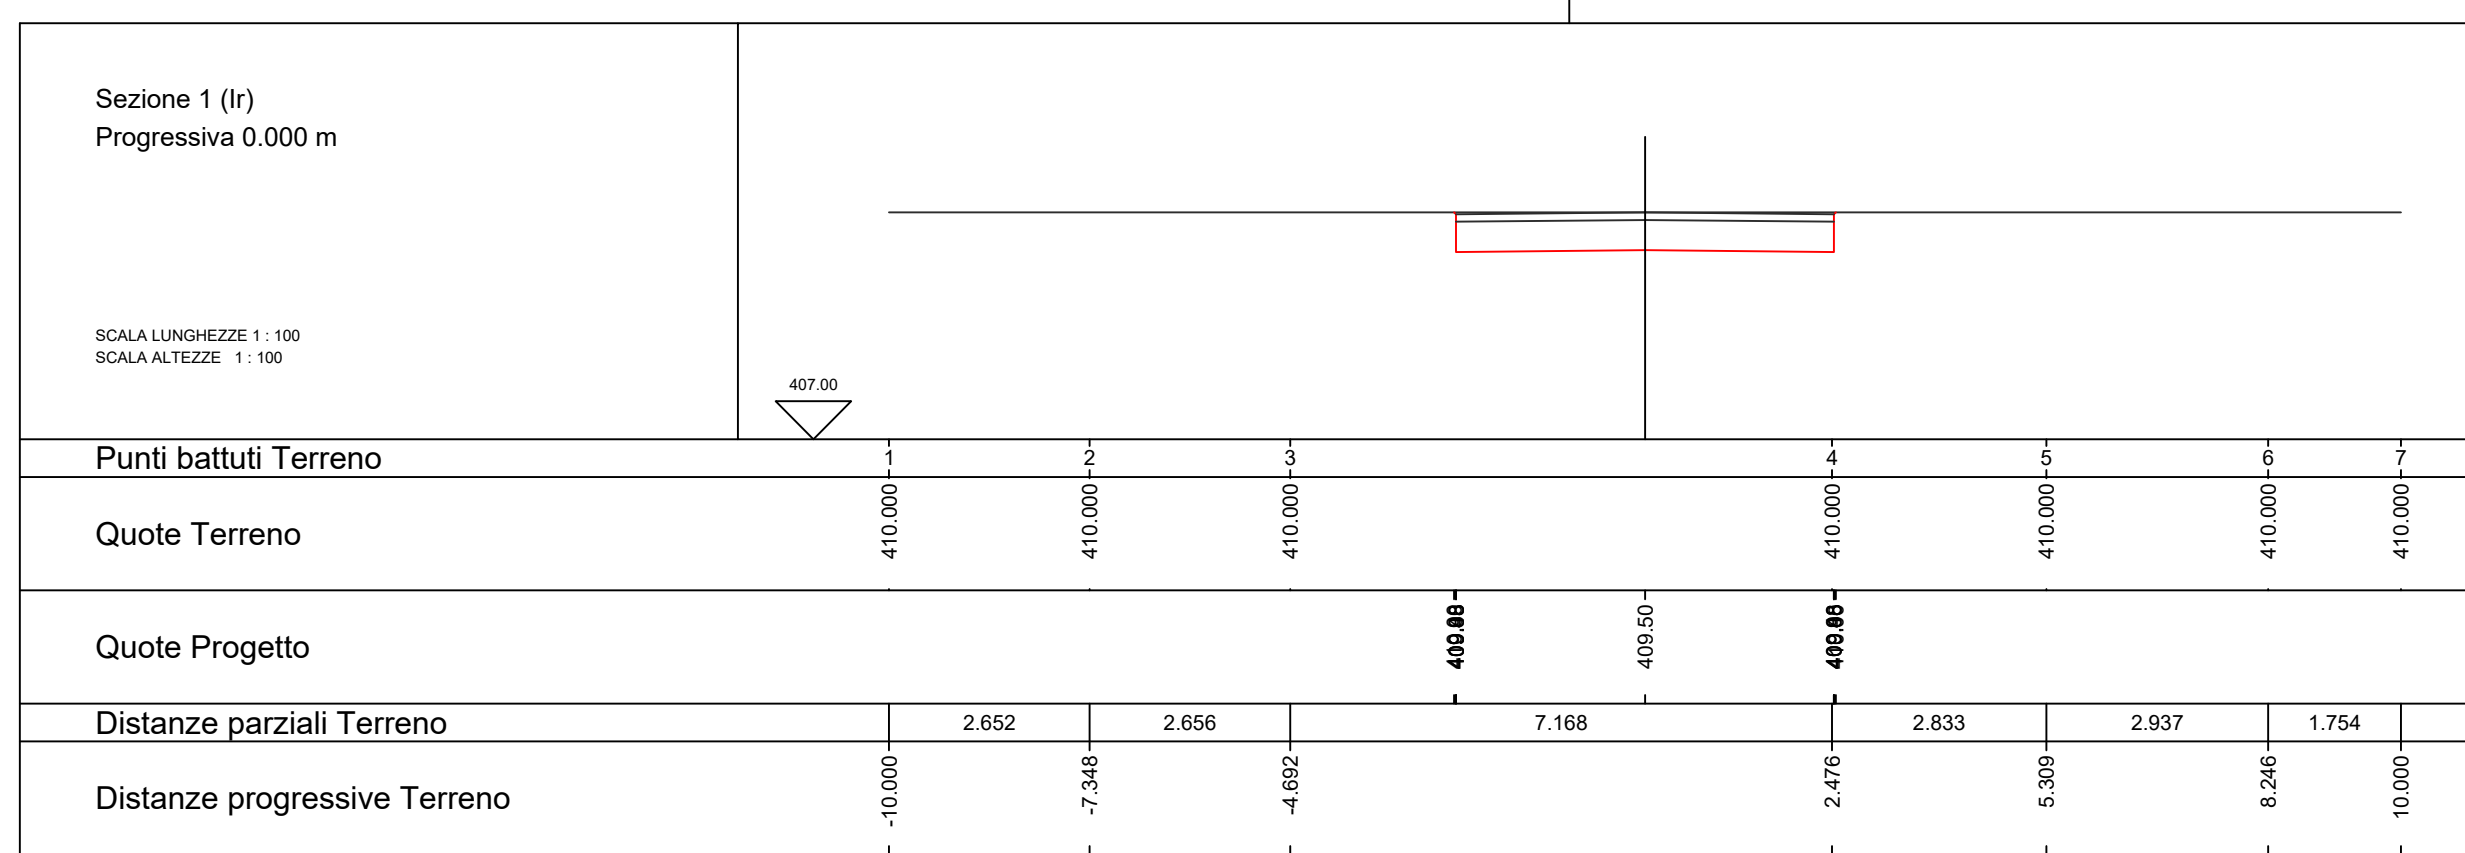

Wpd Altia S.r.l.
Corso Italia n.83 - 00198 ROMA

**PROGETTO DEFINITIVO
PER LA REALIZZAZIONE DI UN PARCO EOLICO
CON POTENZA DI 72,00 MW RICADENTE
NEL TERRITORIO COMUNE DI ALTAMURA (BA)
IN LOCALITA' "LAMA DI NEBBIA"**

Via Napoli, 3023 - 70122 Bari (BA)
Tel (+39) 080540231 - Fax (+39) 080515184
www.bfp.it - info@bfp.it
Autorella con Sistema di Gestione Certificato
UNI EN ISO 9001:2015
UNI EN ISO 14001:2015
UNI ISO 45001:2018









Tecnico
ing. Danilo Pomponio

Collaborazioni
ing. Milena Miglionico
ing. Antonio Crisafulli
ing. Tommaso Mancini
ing. Giovanna Scuderi
ing. Dionisio Staffieri
ing. Giuseppe Federico Zingarelli

Responsabile commessa
ing. Danilo Pomponio

TAVOLA	TITOLO	COMMESSA	TIPOLOGIA
C10	PROFILI LONGITUDINALI E SEZIONI DELLA VIABILITA' DI NUOVA REALIZZAZIONE	20123	D
REVISIONE		CODICE ELABORATO	
00	NUOVA STRADA DI ACCESSO ALL'AWTG ATM06	DW20123D-C10	
FOGLIO		SOSTITUISCE	SOSTITUITO DA
5/9		CODICE ELABORATO	CODICE ELABORATO
		NOME FILE	1:500/100
		DW20123D-C10.dwg	varie
REV	DATA	MODIFICA	DISEGNATO
00	15/03/2021	Emissione	Zingarelli
01			Miglionico
02			Pomponio
03			
04			
05			

Disegno elaborato con sistema CAD. E' vietata la modifica manuale. Mod. P-20123 rev.4 18.12.2020

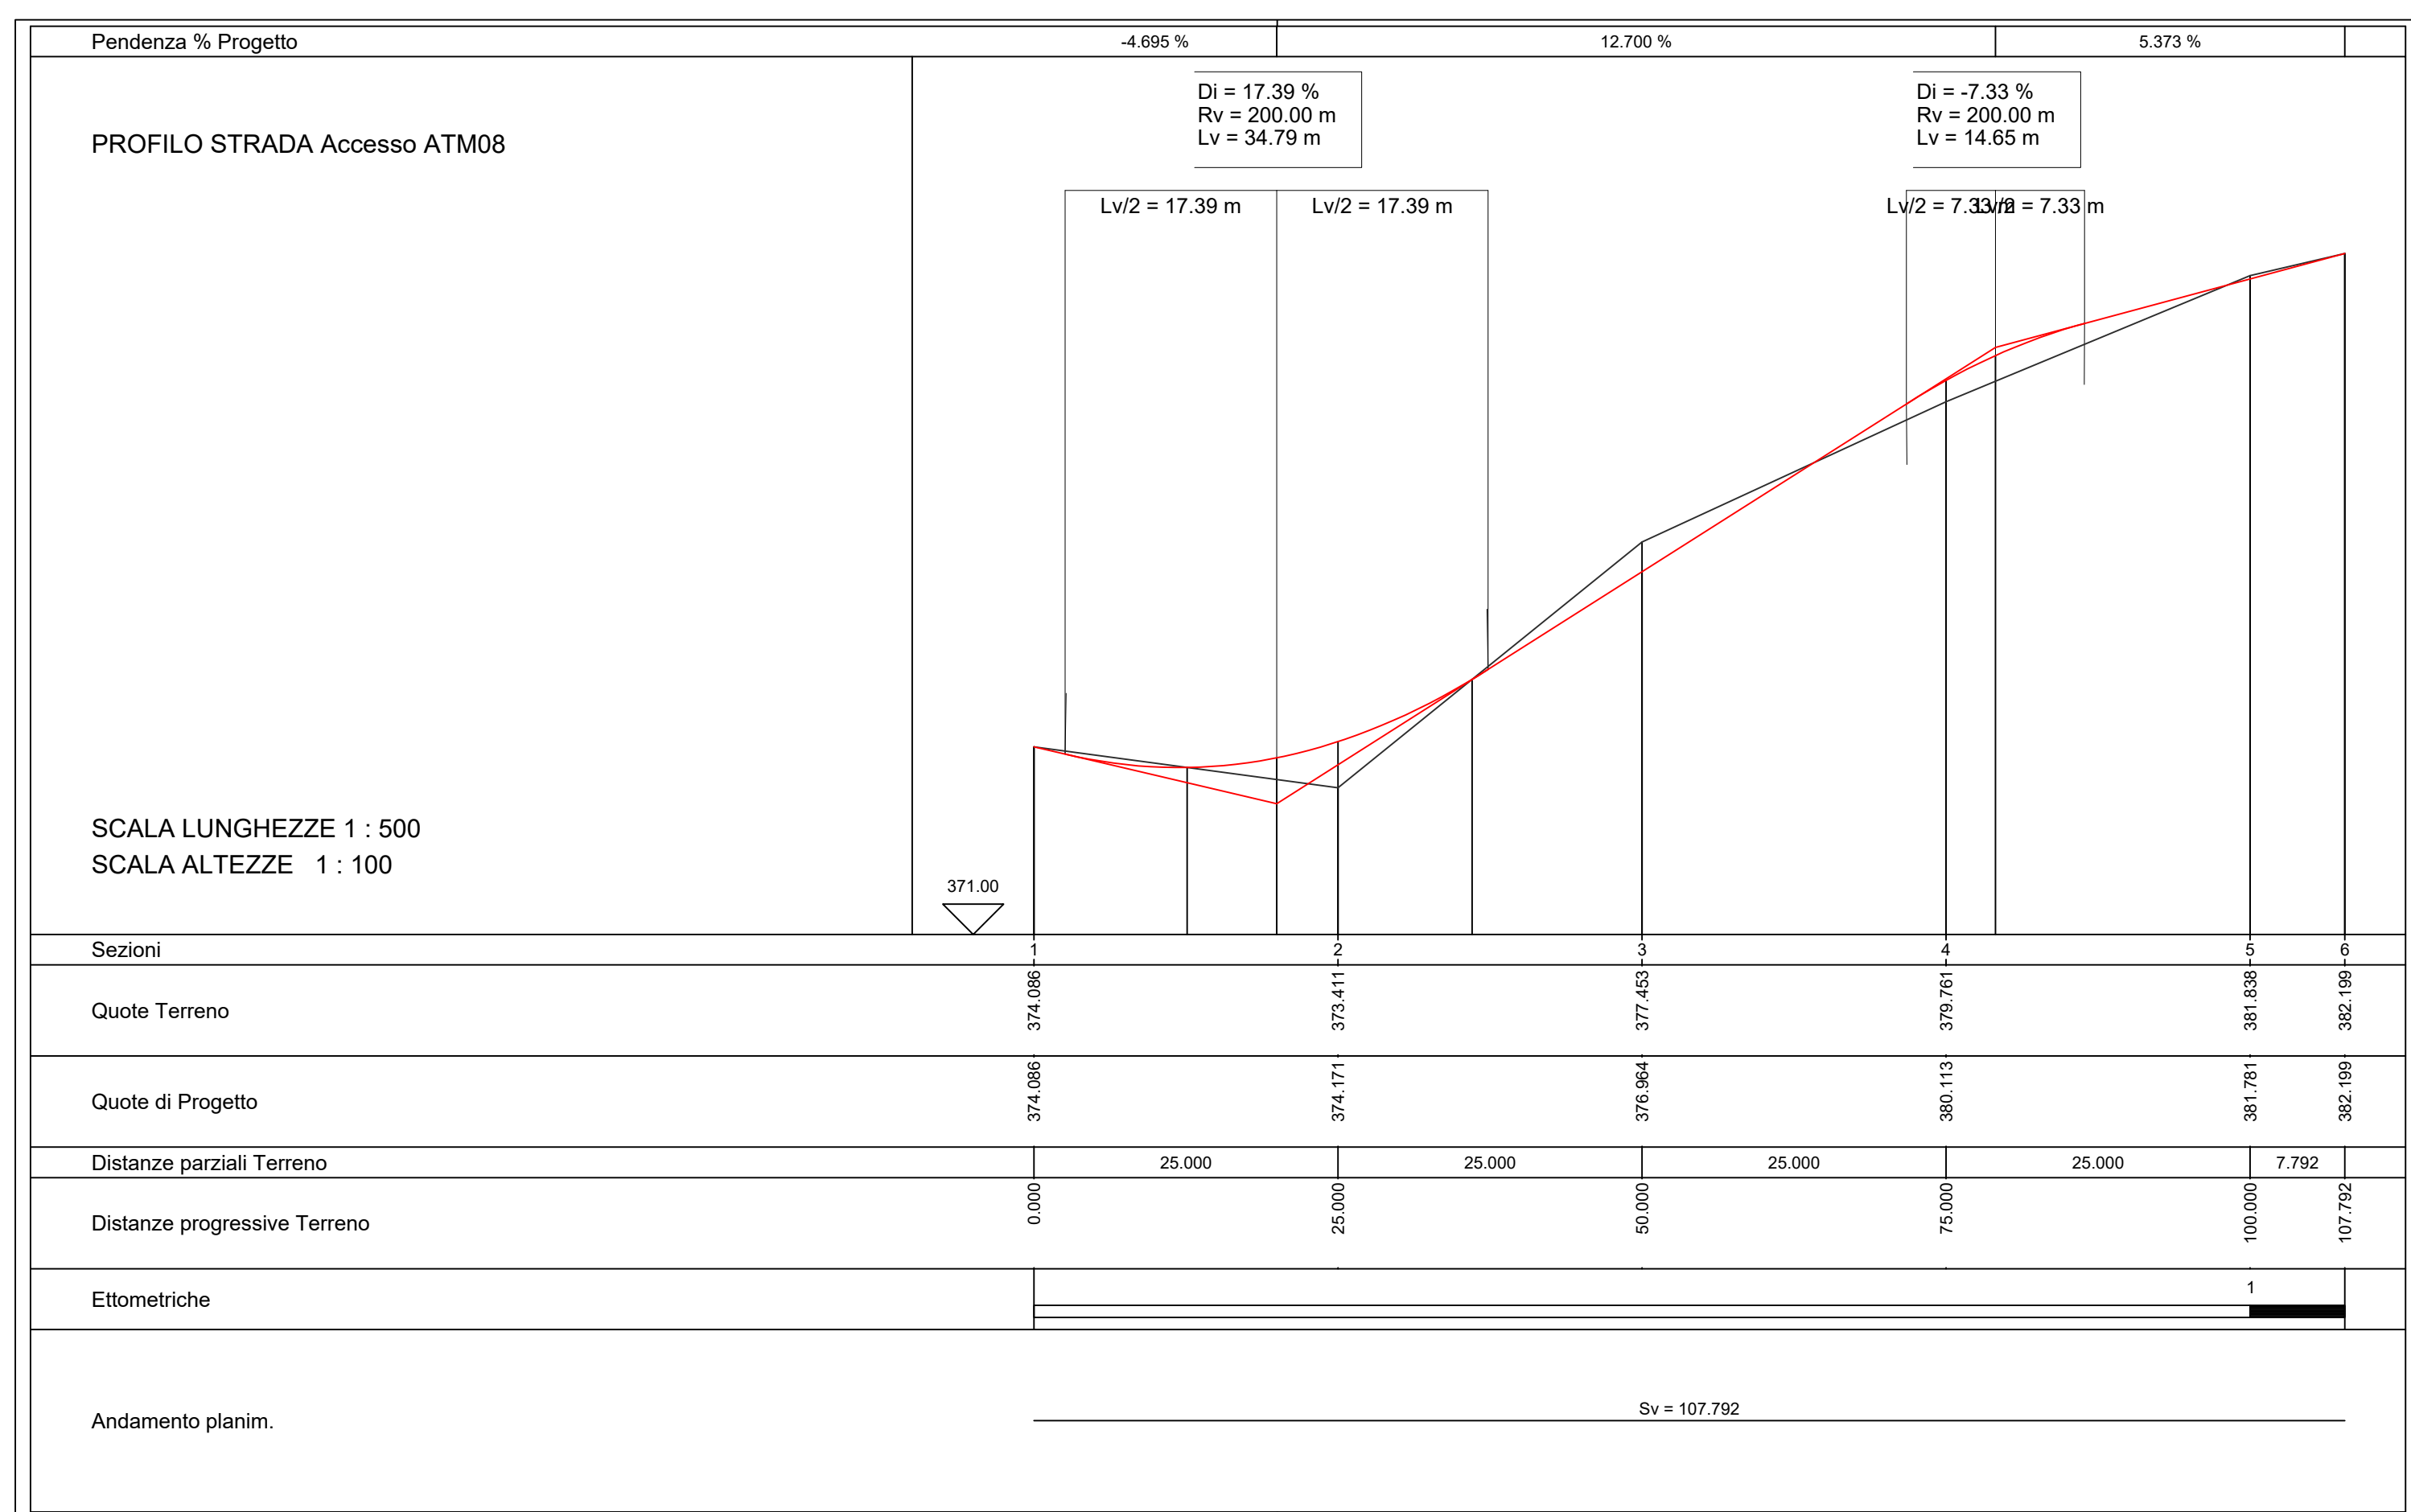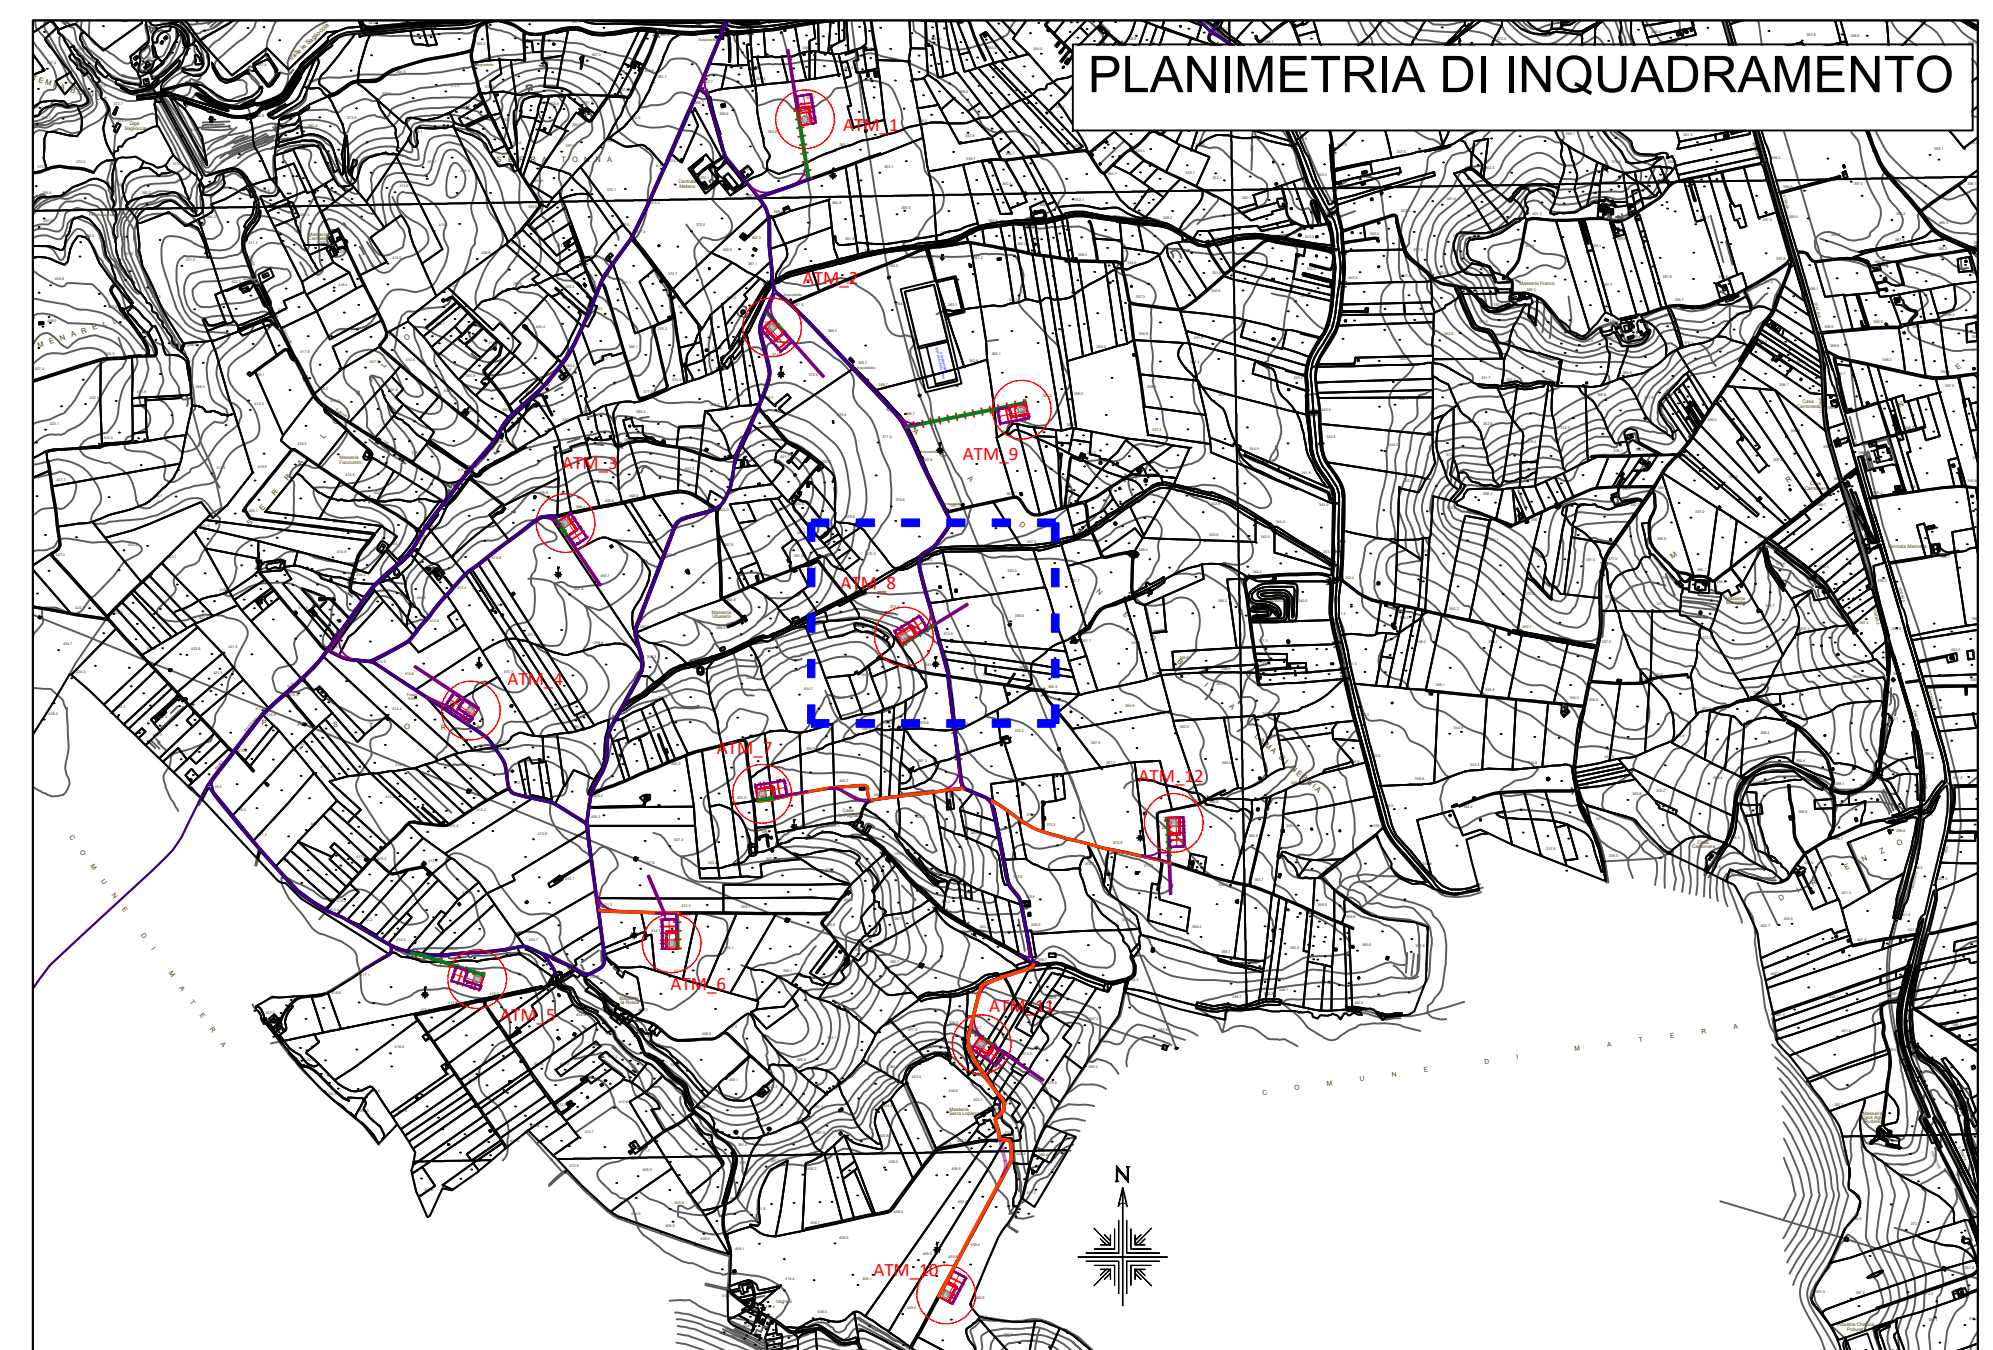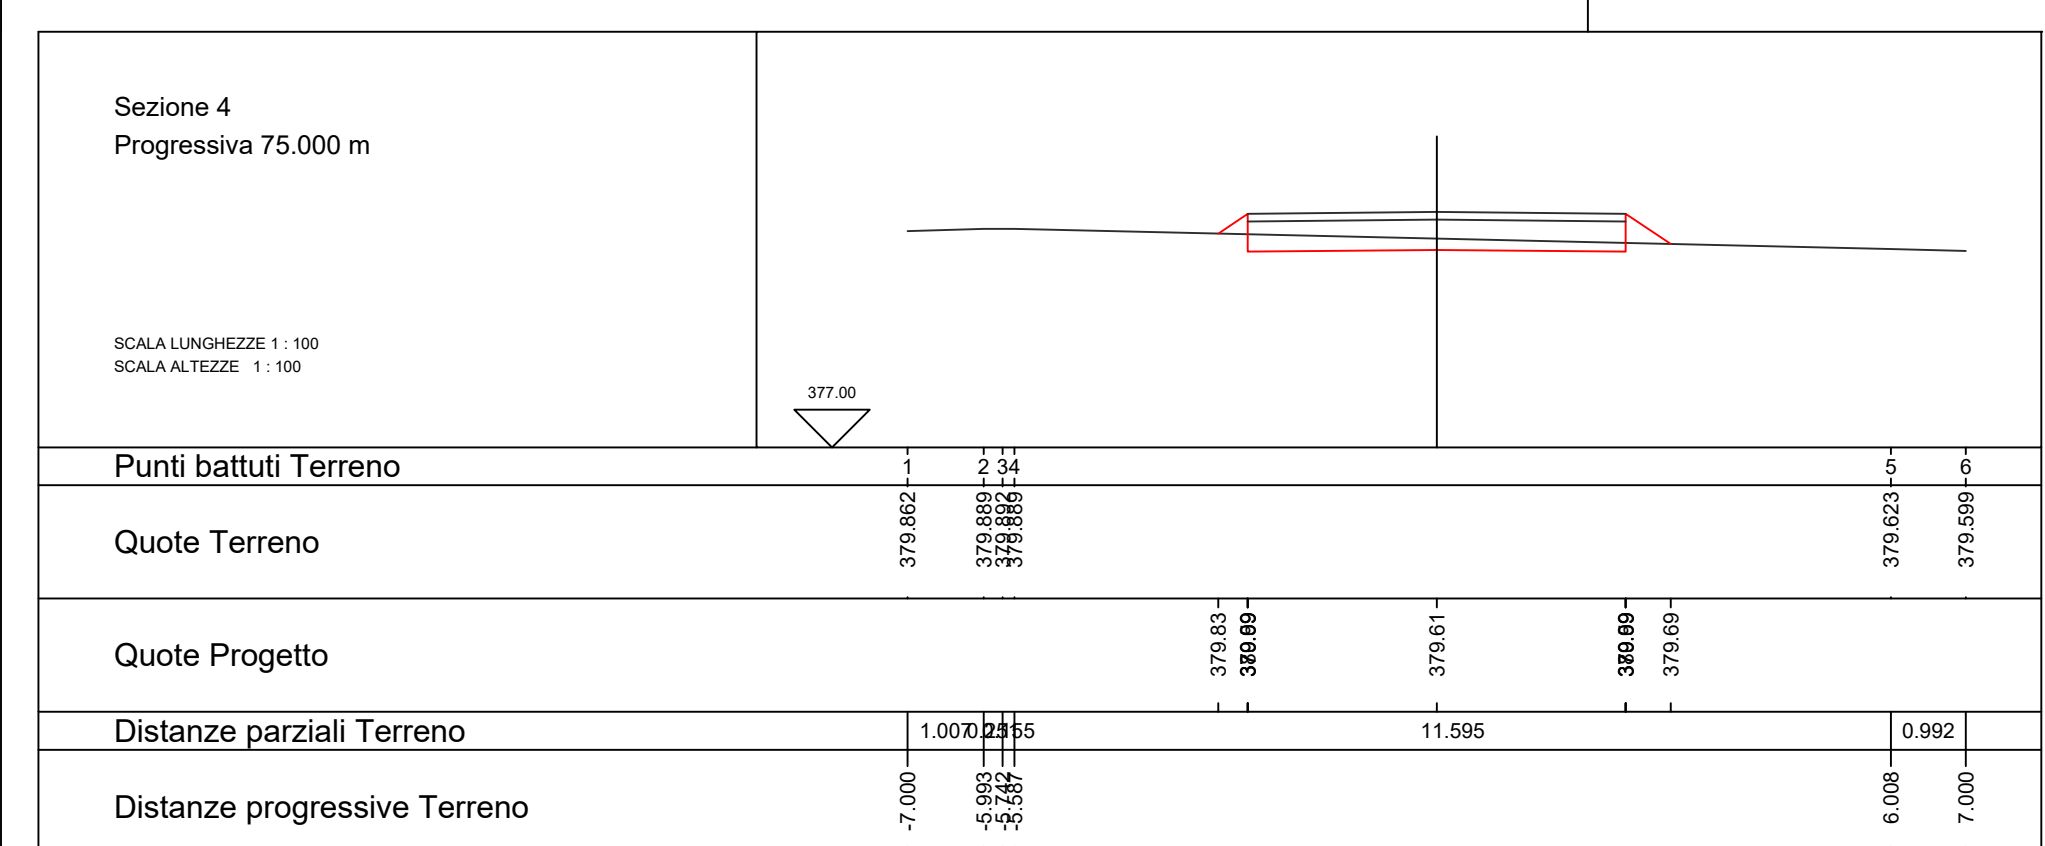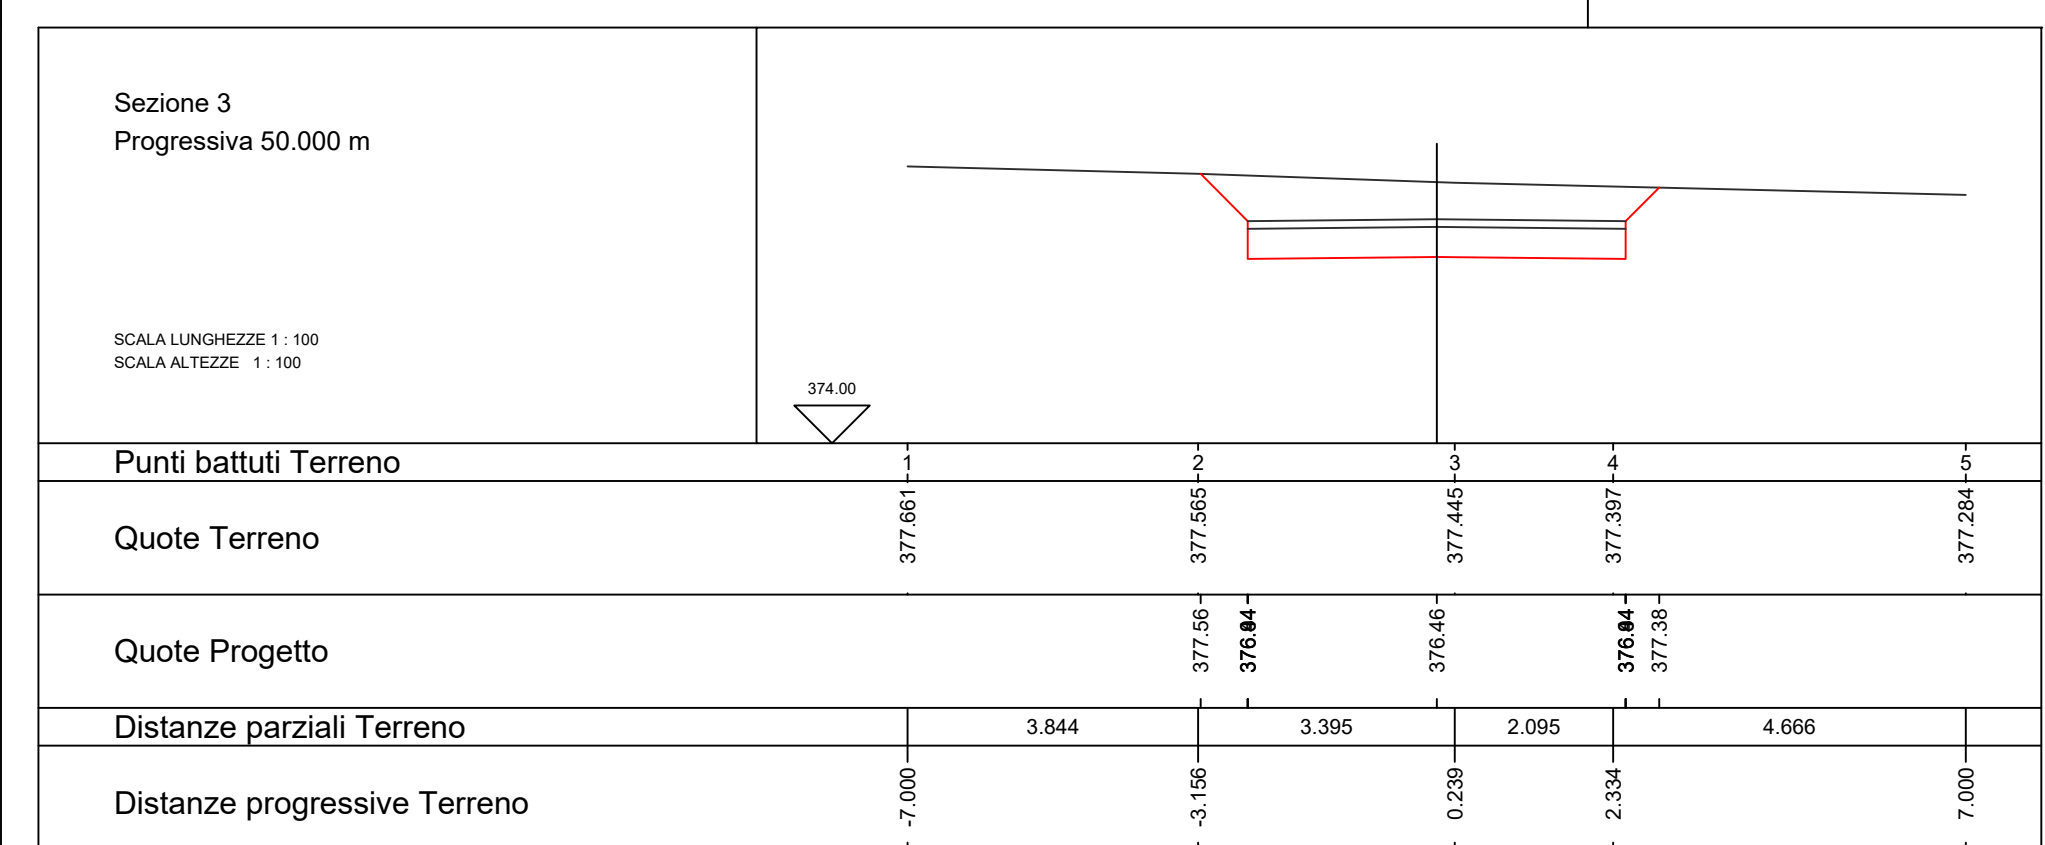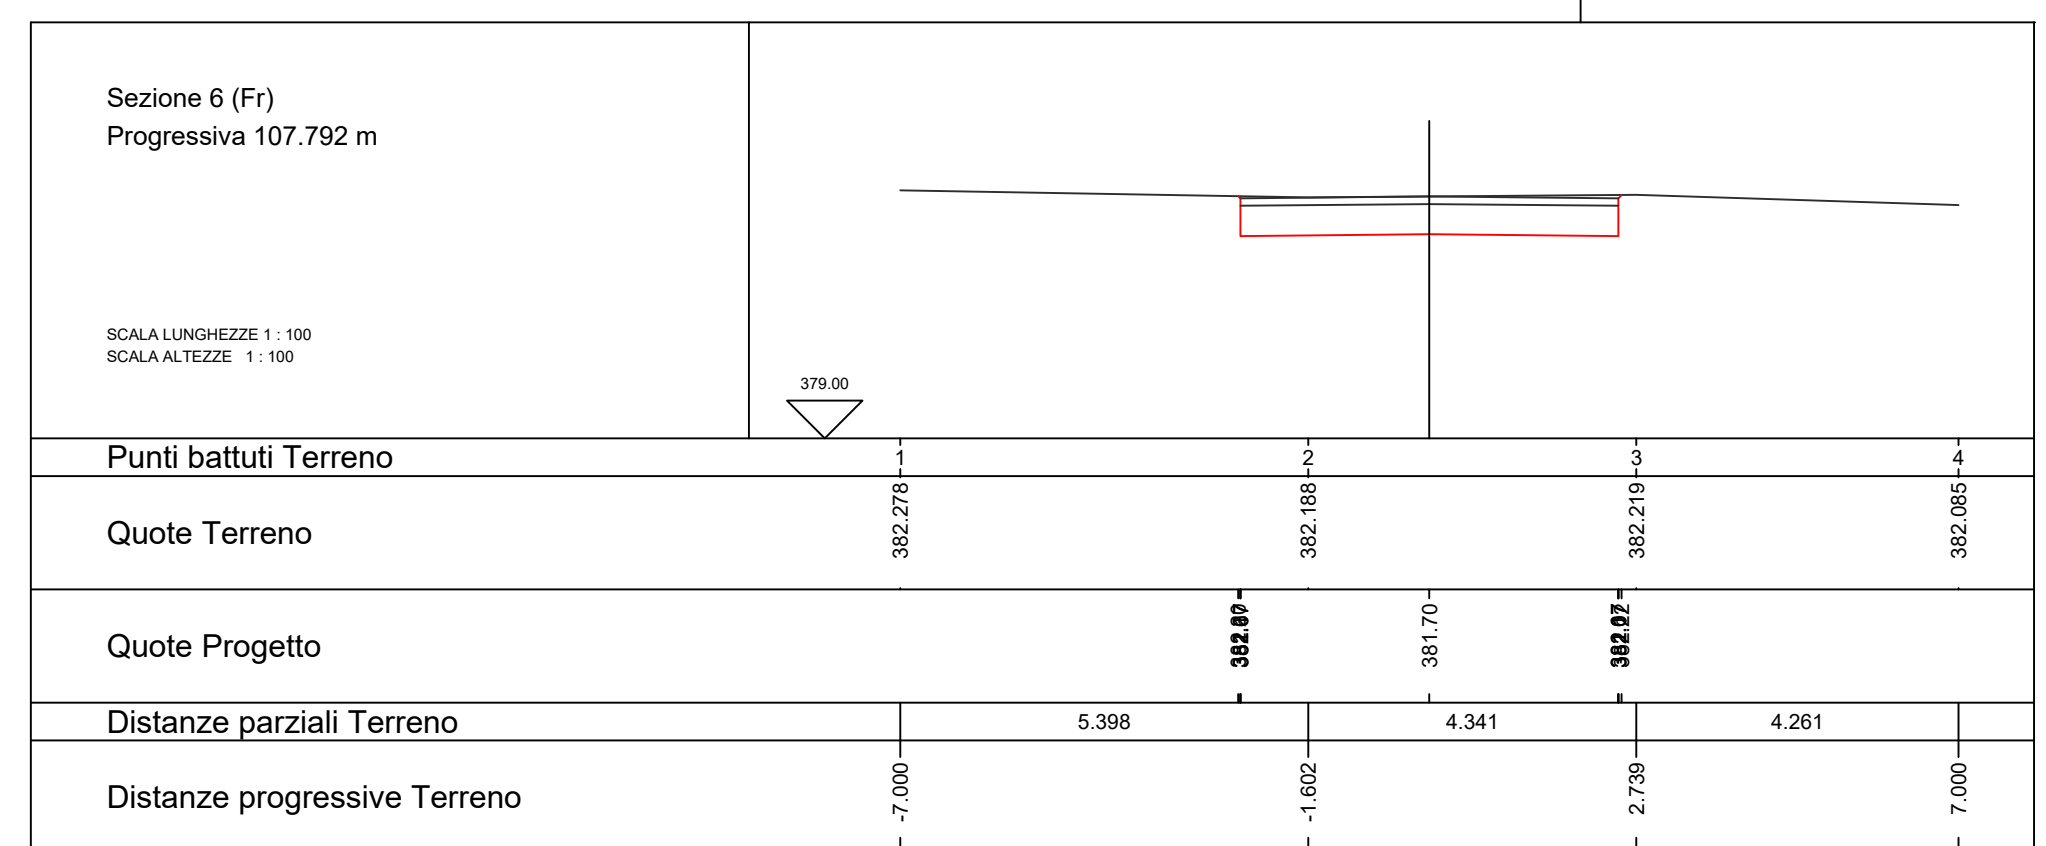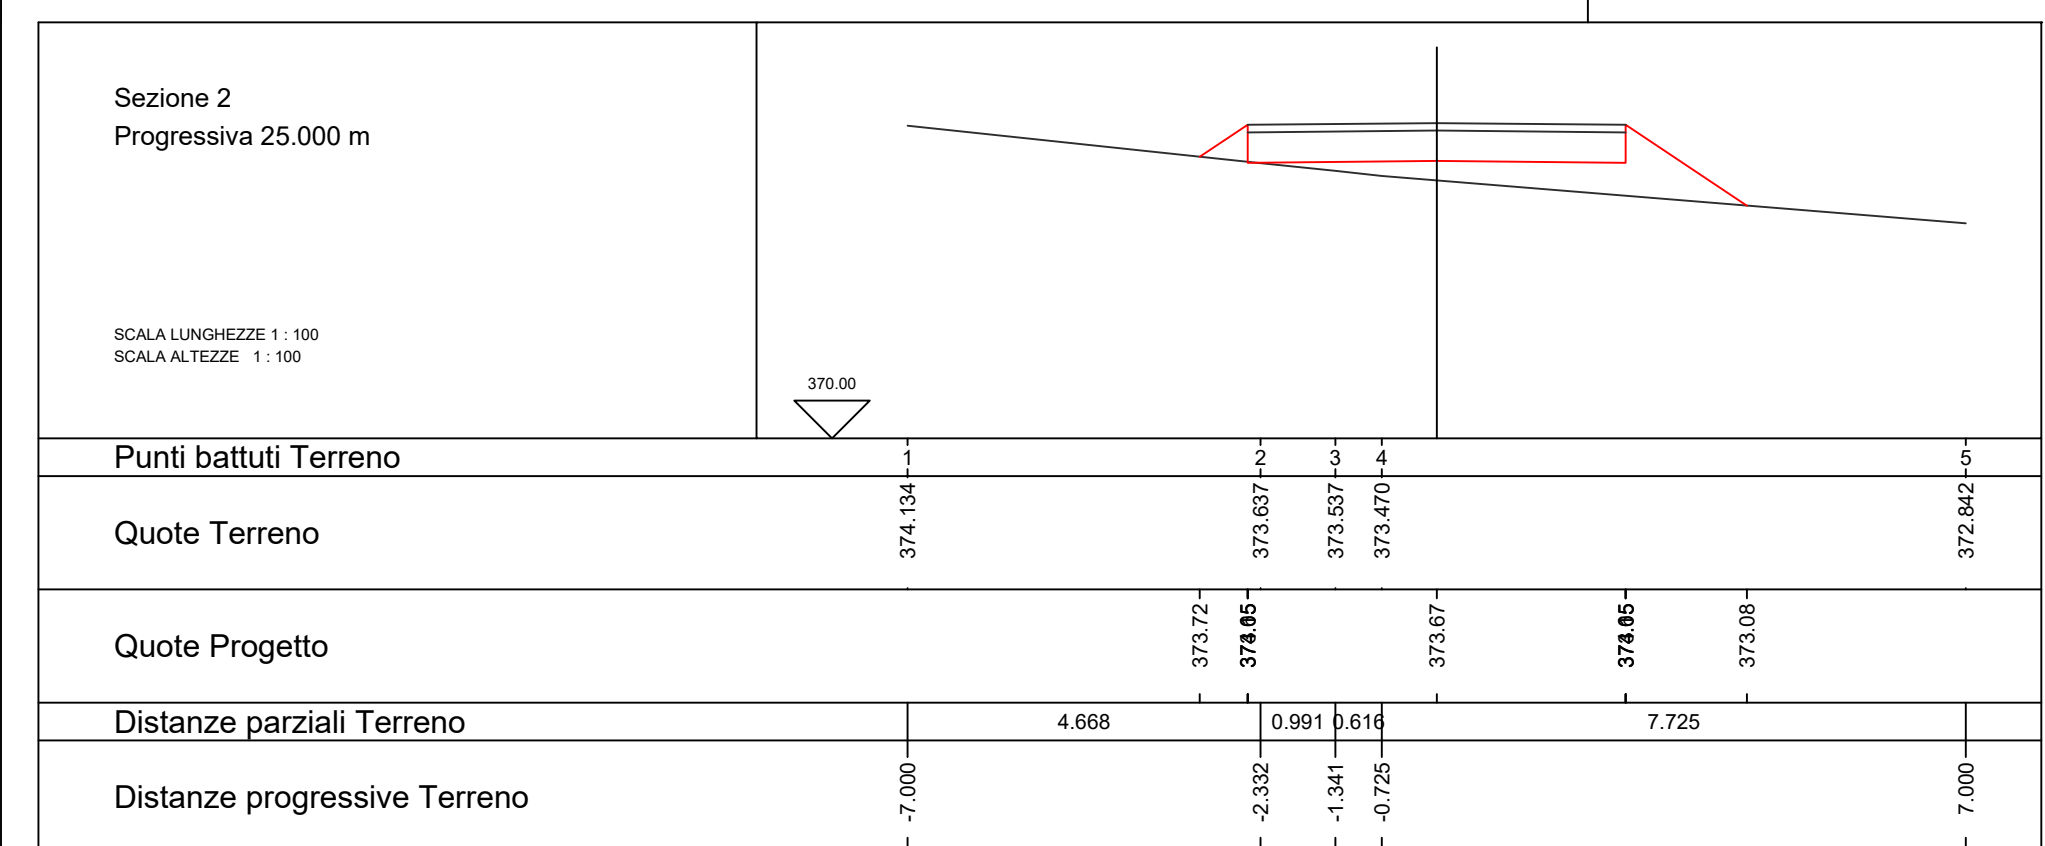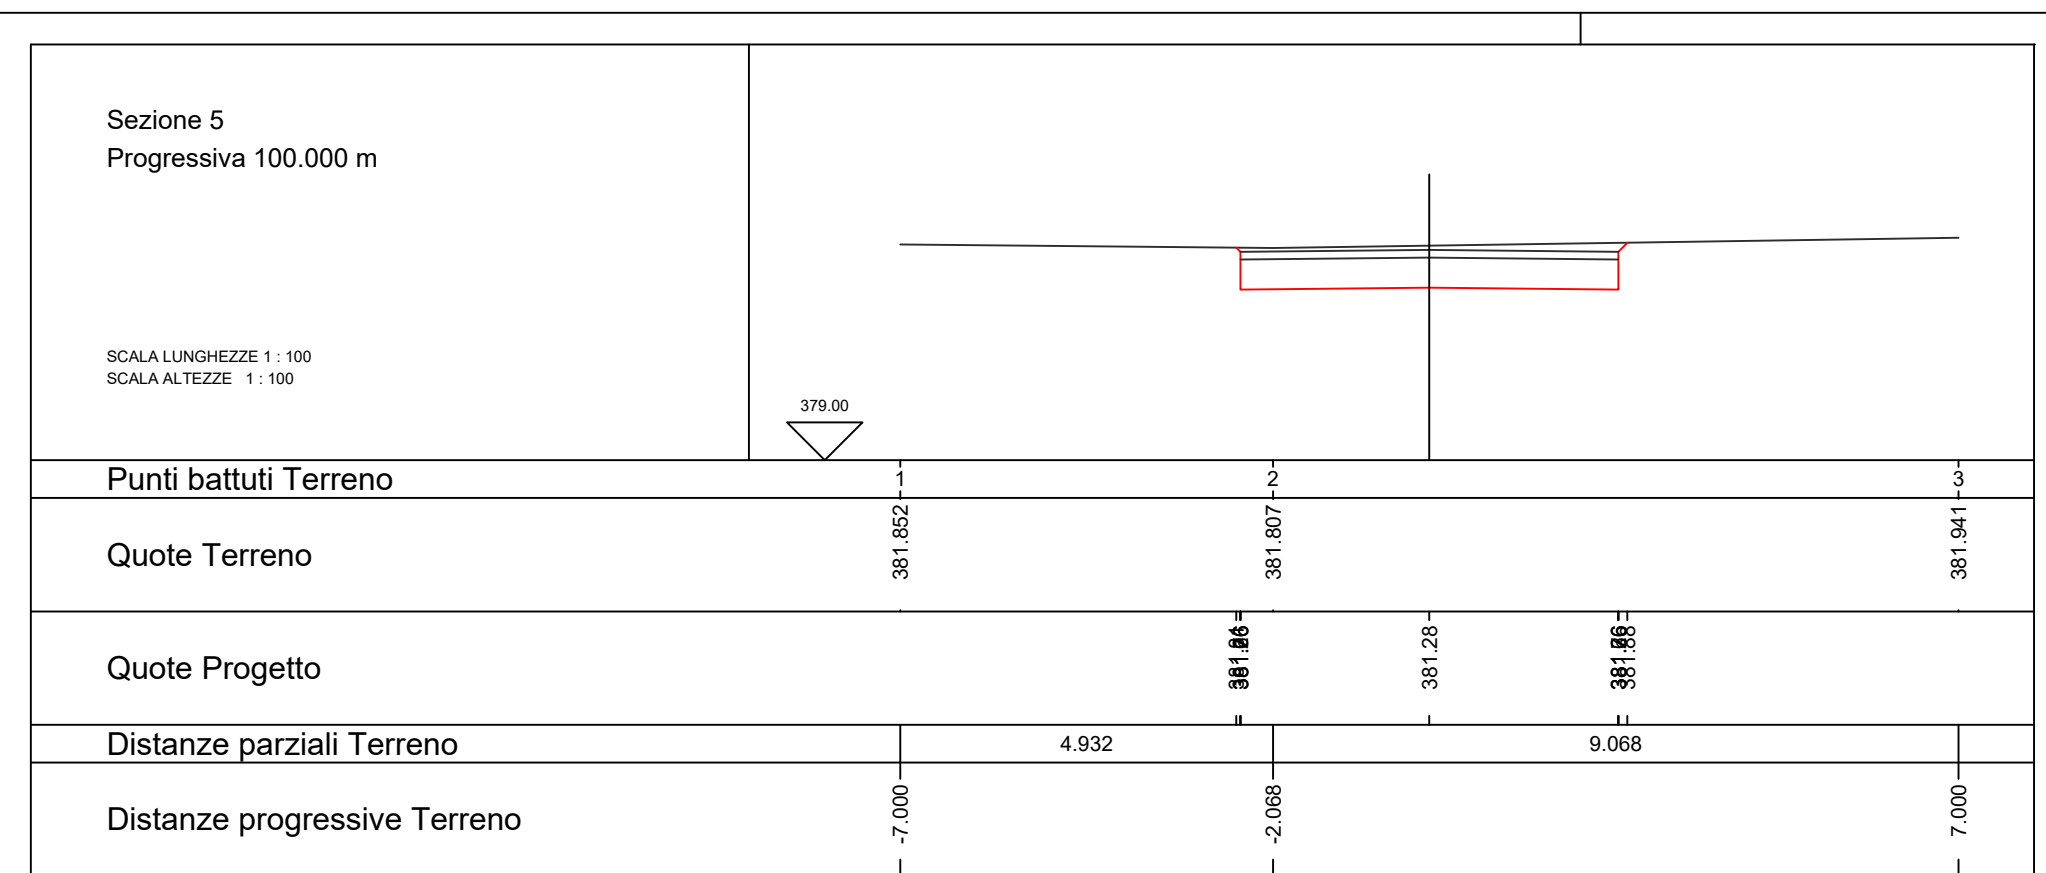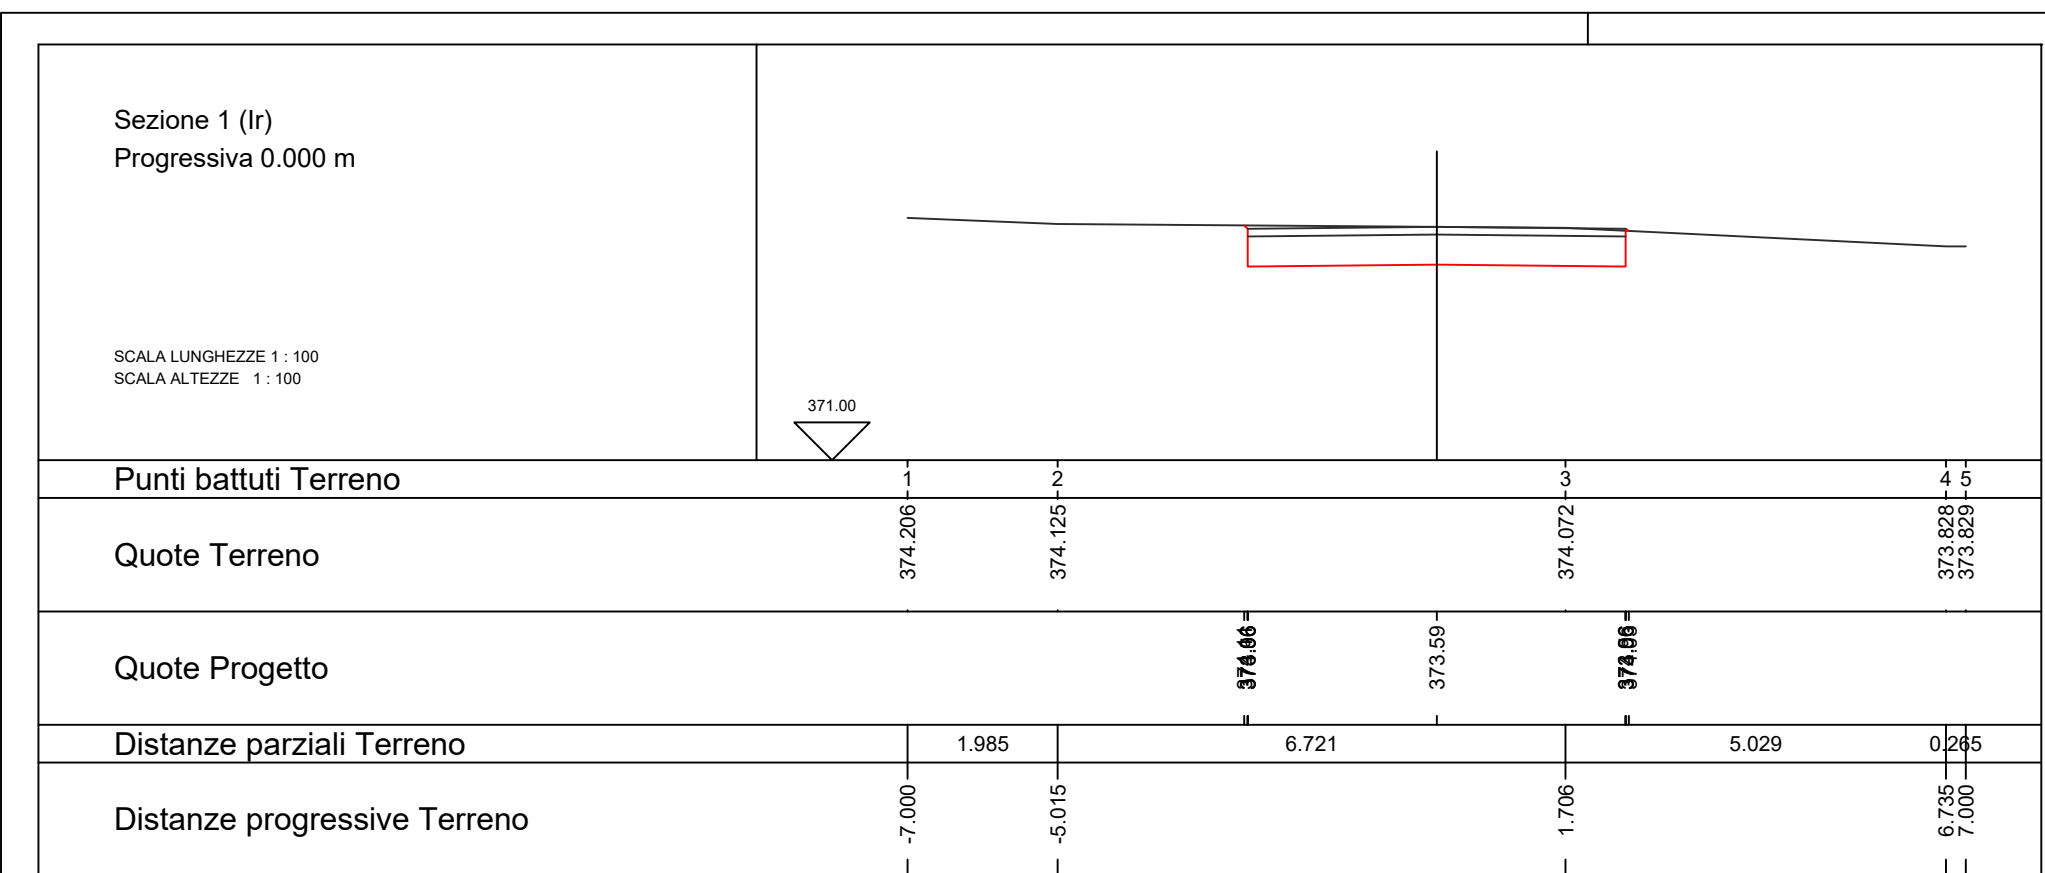



wpd
think energy

Wpd Altia S.r.l.
Corso Italia n.83 - 00198 ROMA

**PROGETTO DEFINITIVO
PER LA REALIZZAZIONE DI UN PARCO EOLICO
CON POTENZA DI 72,00 MW RICADENTE
NEL TERRITORIO COMUNE DI ALTAMURA (BA)
IN LOCALITA' "LAMA DI NEBBIA"**



BFP
Via Napoli, 86/111 - 00122 Roma (RM)
Tel (+39) 065096261 - Fax (+39) 065010384
www.bfpgroup.net - info@bfpgroup.net
Attestato con Sistema di Gestione Certificato
UNI EN ISO 9001:2015
UNI EN ISO 14001:2015
UNI ISO 45001:2018

Tecnico
ing. Danilo Pomponio









Collaborazioni
ing. Milena Miglionico
ing. Antonio Crisafulli
ing. Tommaso Mancini
ing. Giovanna Scuderi
ing. Dionisio Staffieri
ing. Giuseppe Federico Zingarelli

Responsabile commessa
ing. Danilo Pomponio

TAVOLA	TITOLO	COMMESSA	TIPOLOGIA
C10	PROFILI LONGITUDINALI E SEZIONI DELLA VIABILITA' DI NUOVA REALIZZAZIONE	20123	D
		CODICE ELABORATO DW20123D-C10	
REVISIONE		SOSTITUISCE	SOSTITUITO DA
00	NUOVA STRADA DI ACCESSO ALL'AWTG ATM08	CODICE ELABORATO	CODICE ELABORATO
FOGLIO		NOME FILE	1:500/100
6/9		DW20123D-C10.dwg	varie
REV	DATA	MODIFICA	DISEGNATO
00	15/03/2021	Emissione	Zingarelli
01			Miglionico
02			Pomponio
03			
04			
05			

Disegno elaborato con sistema CAD. E' vietata la modifica manuale.

Mod. P-20124 - rev.4.18.12.2010

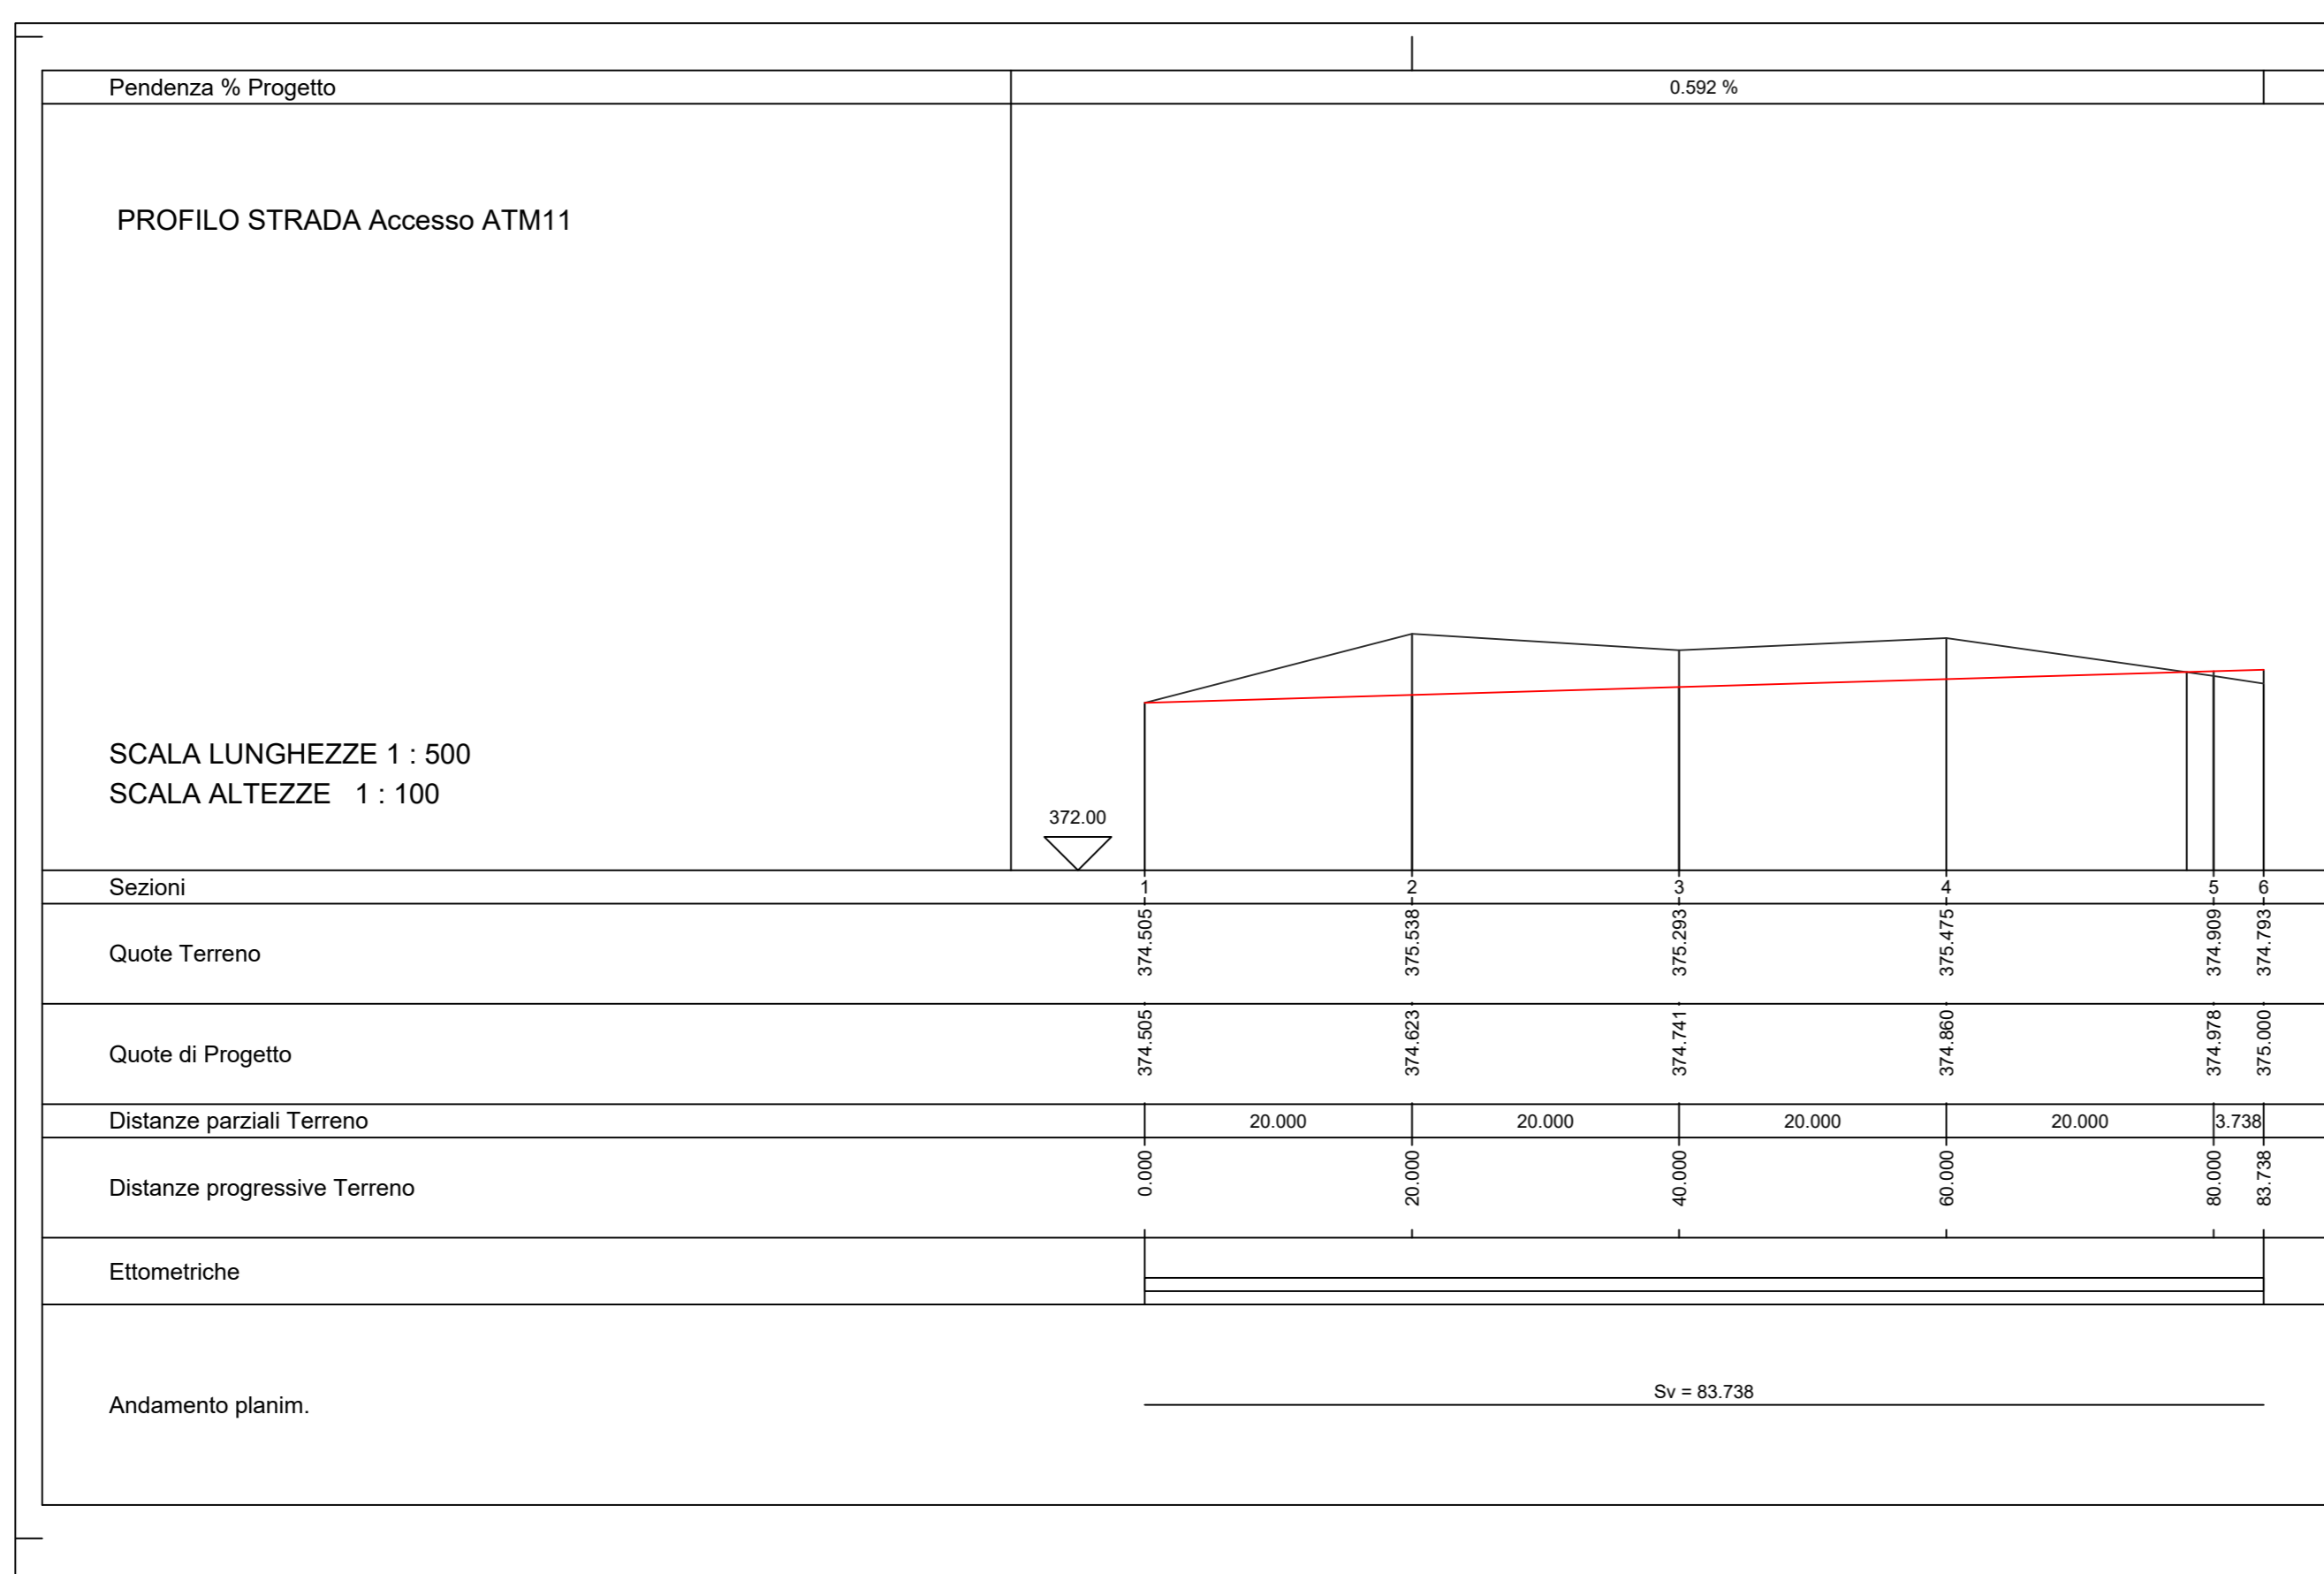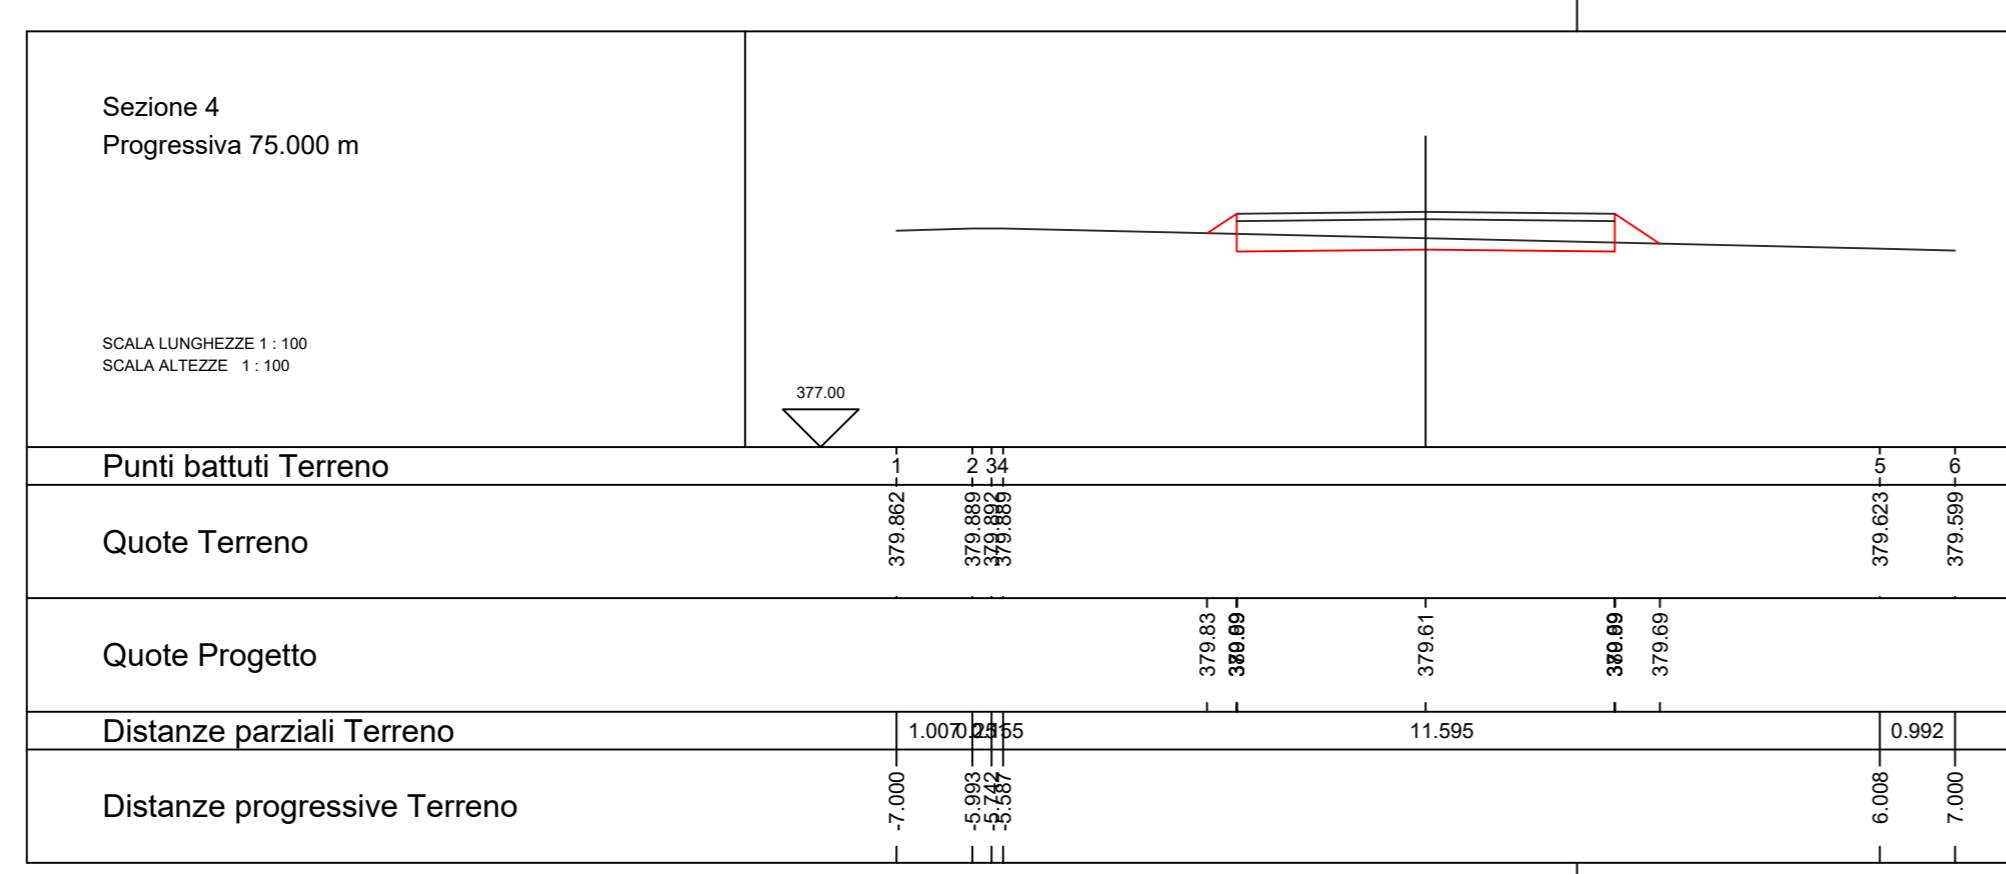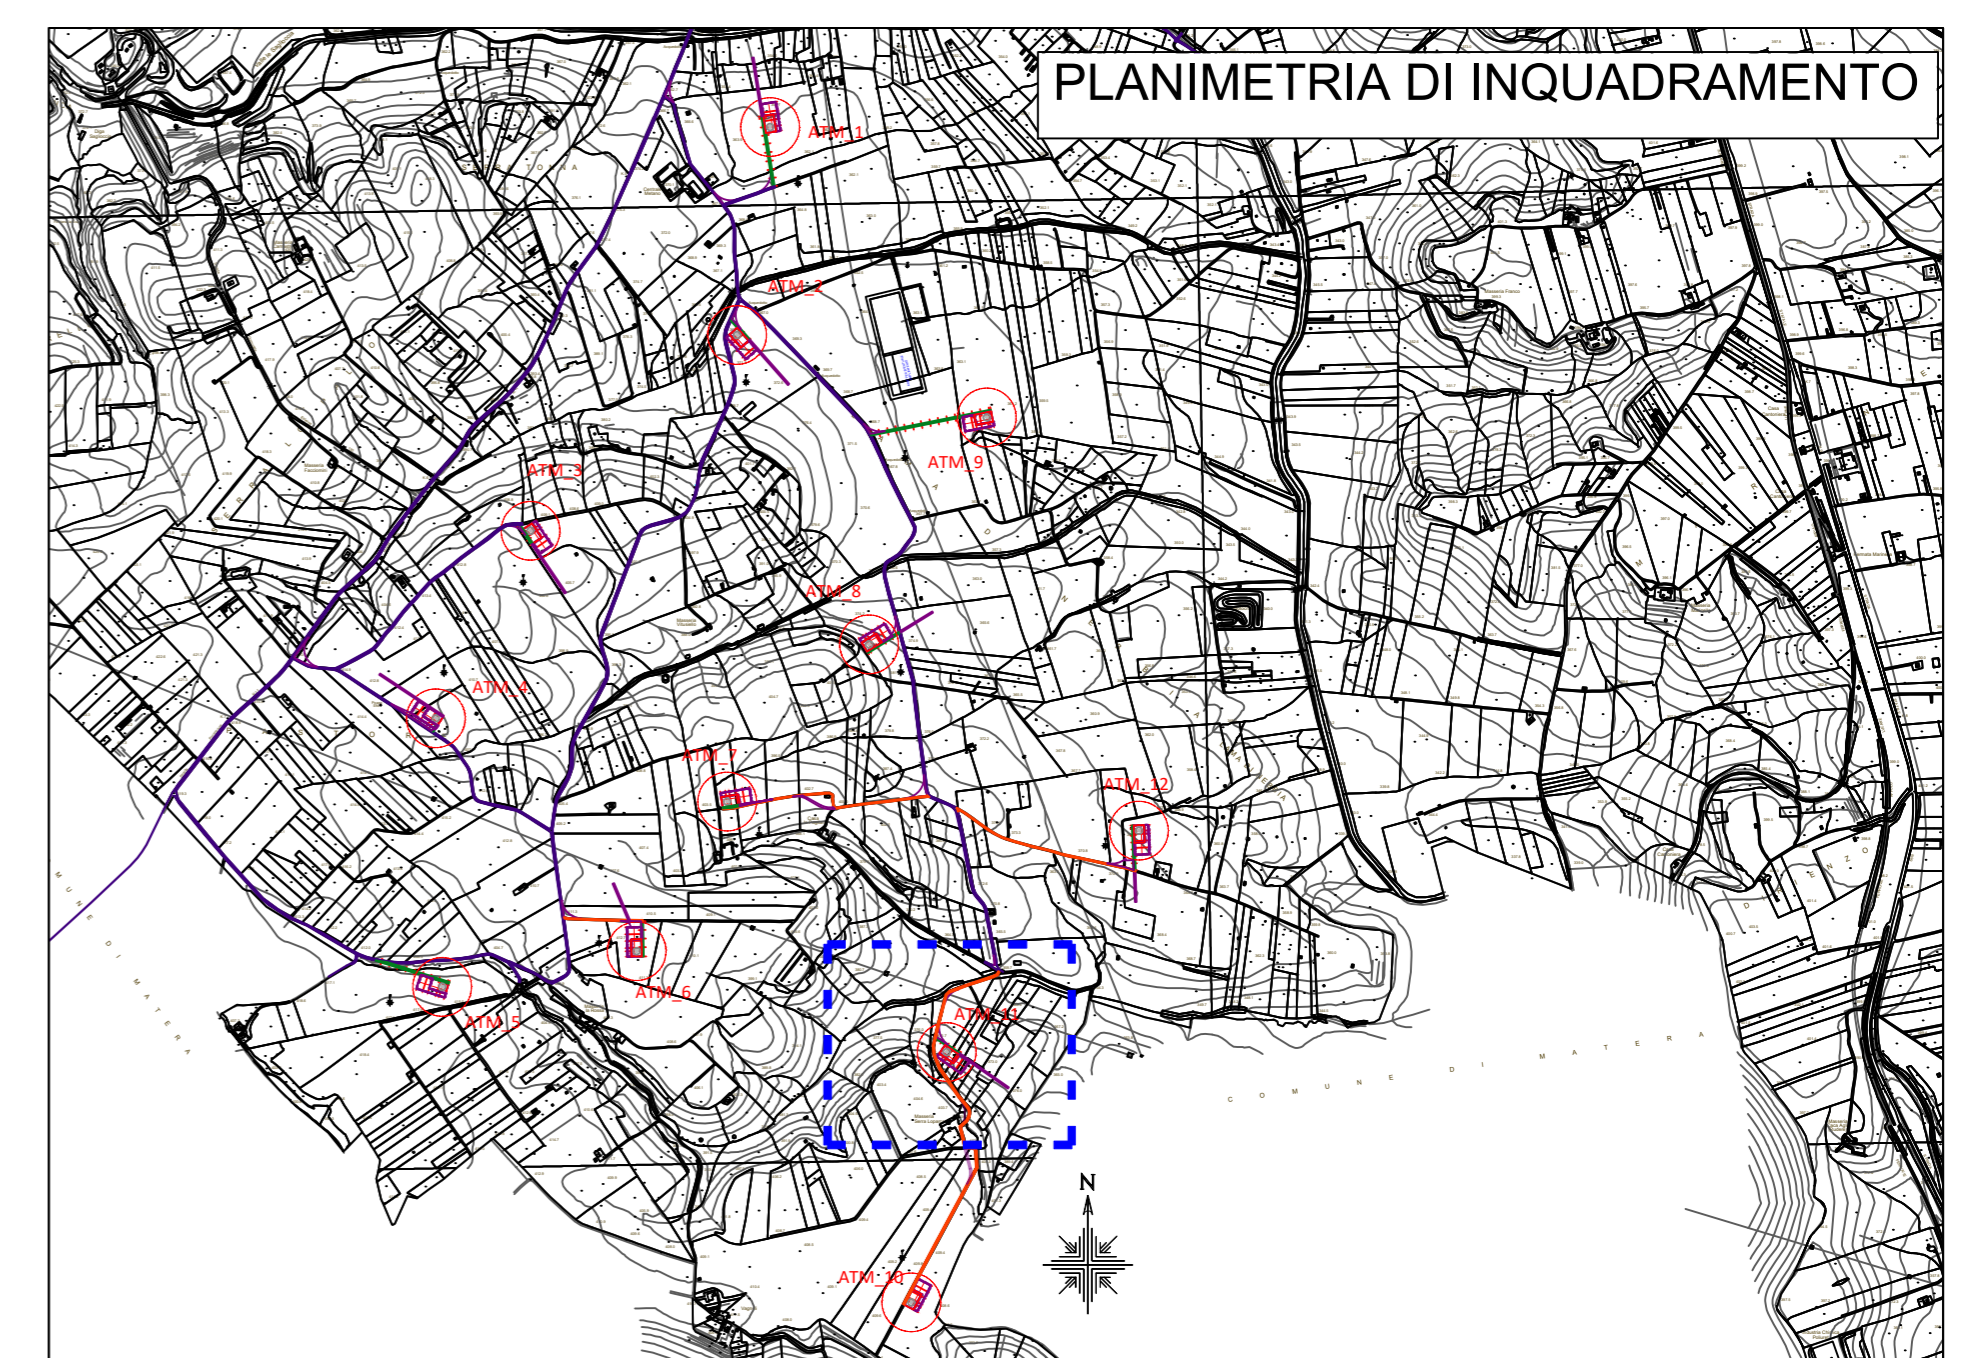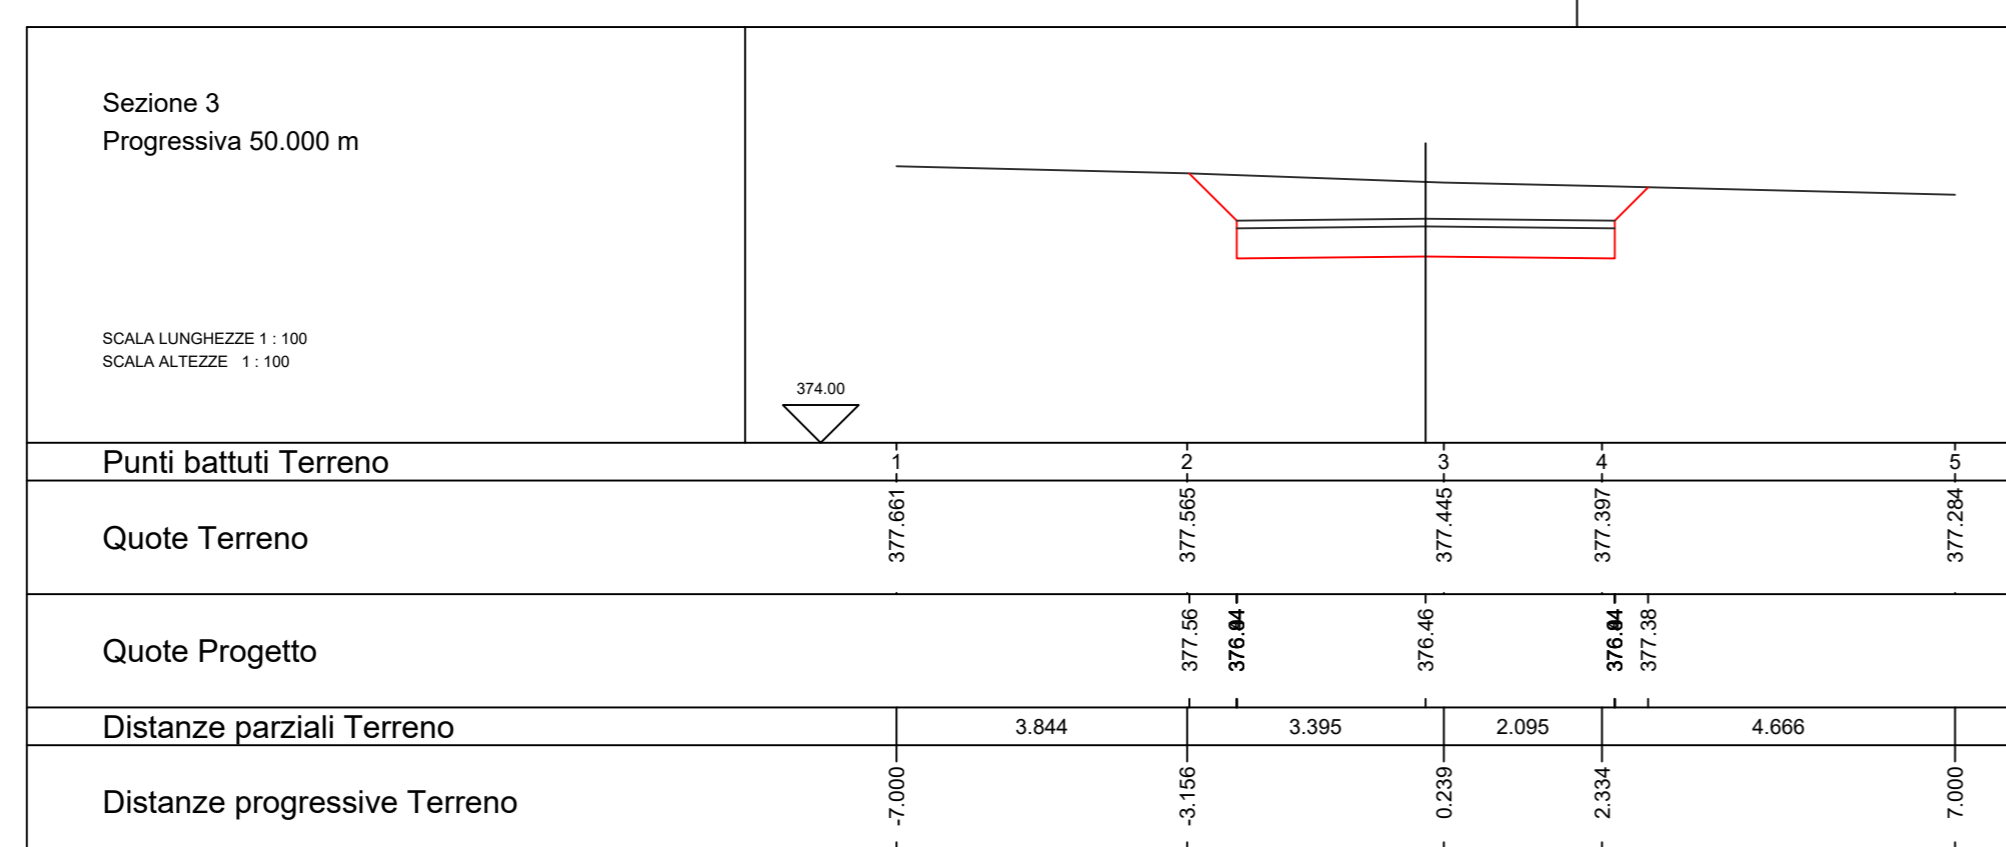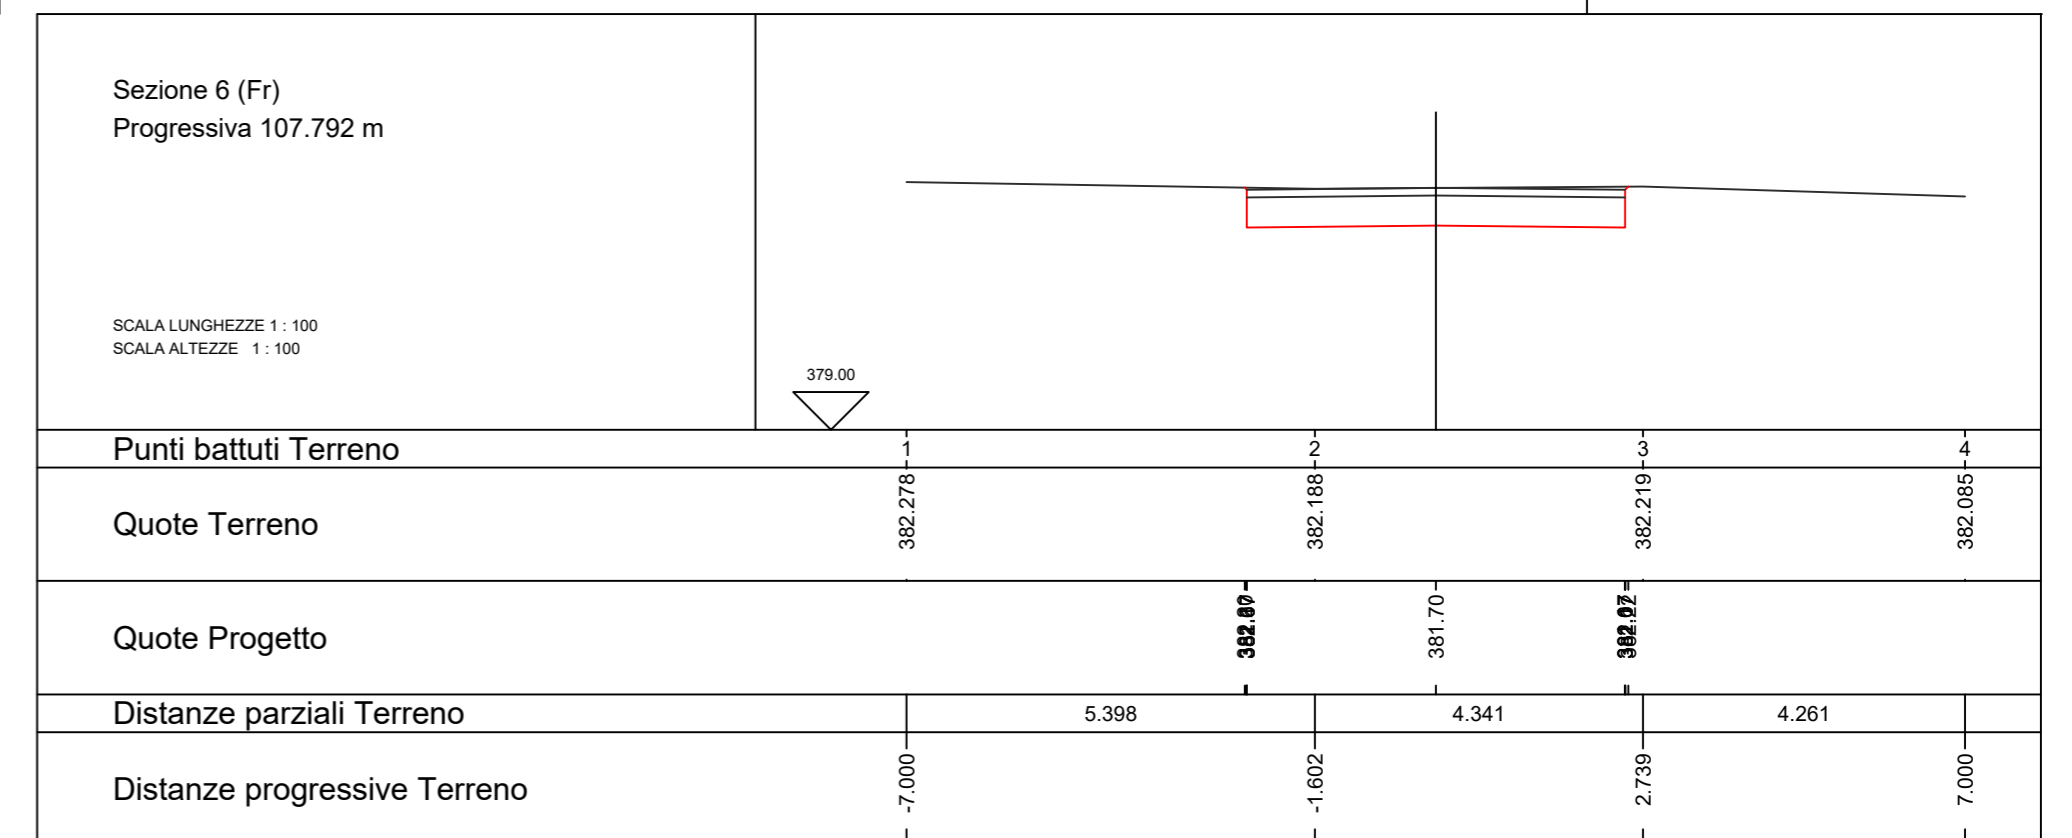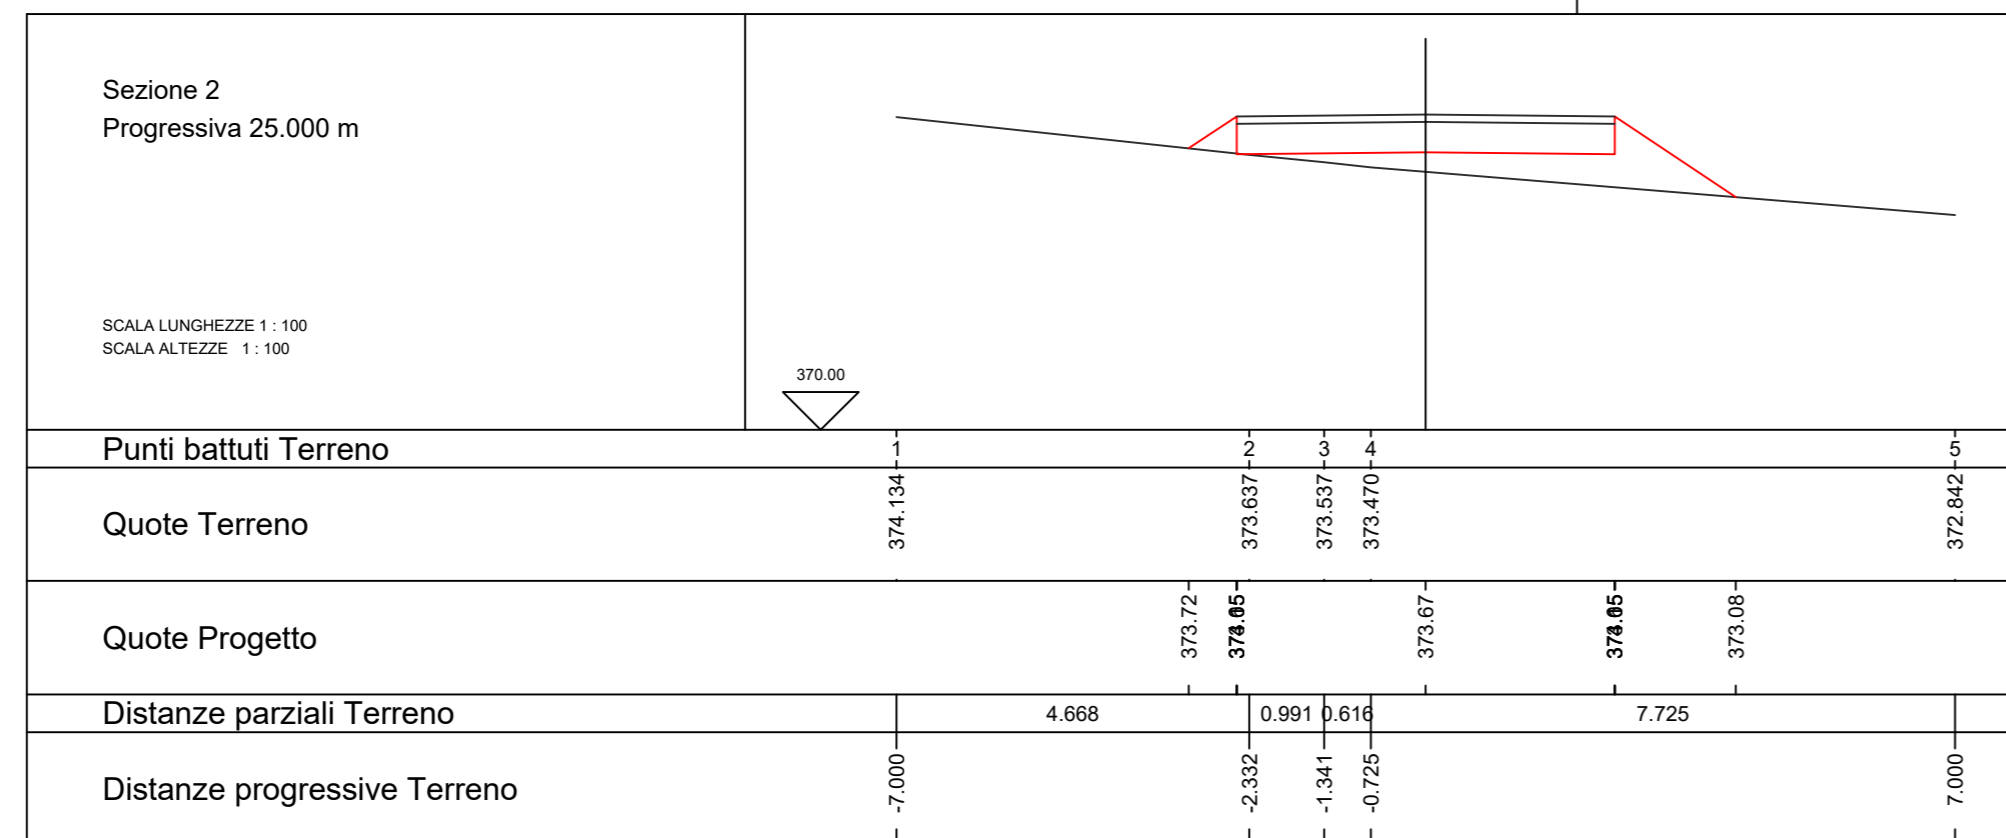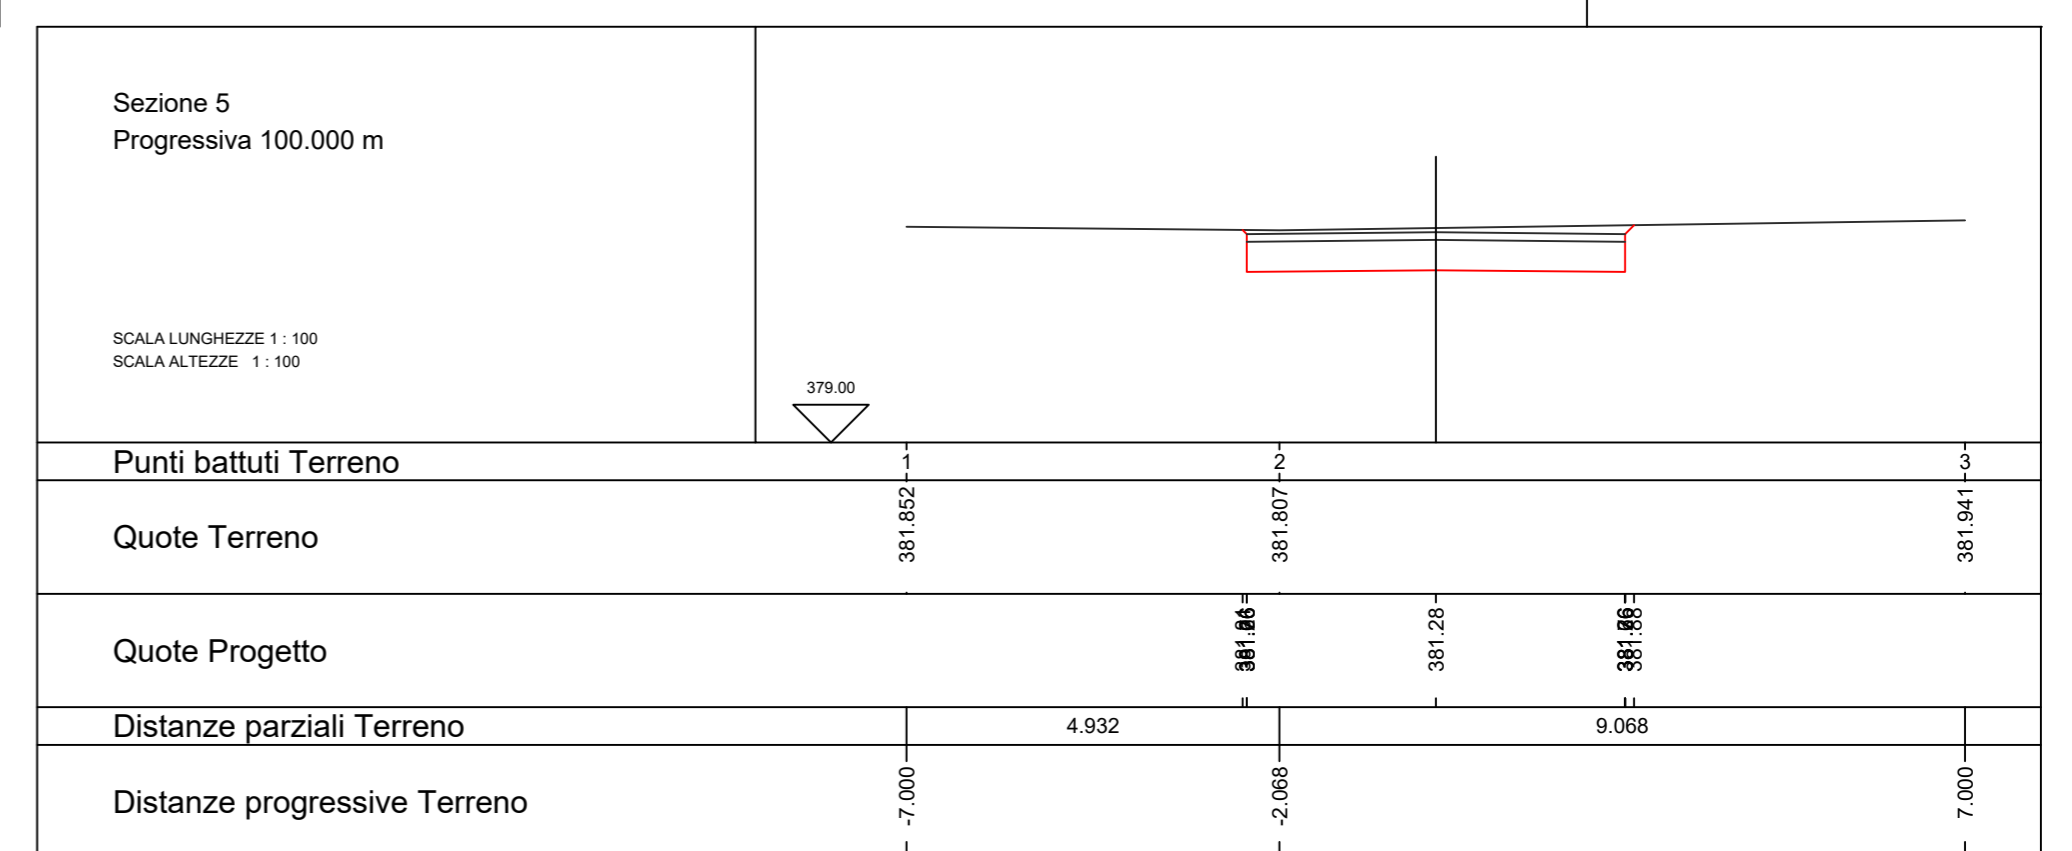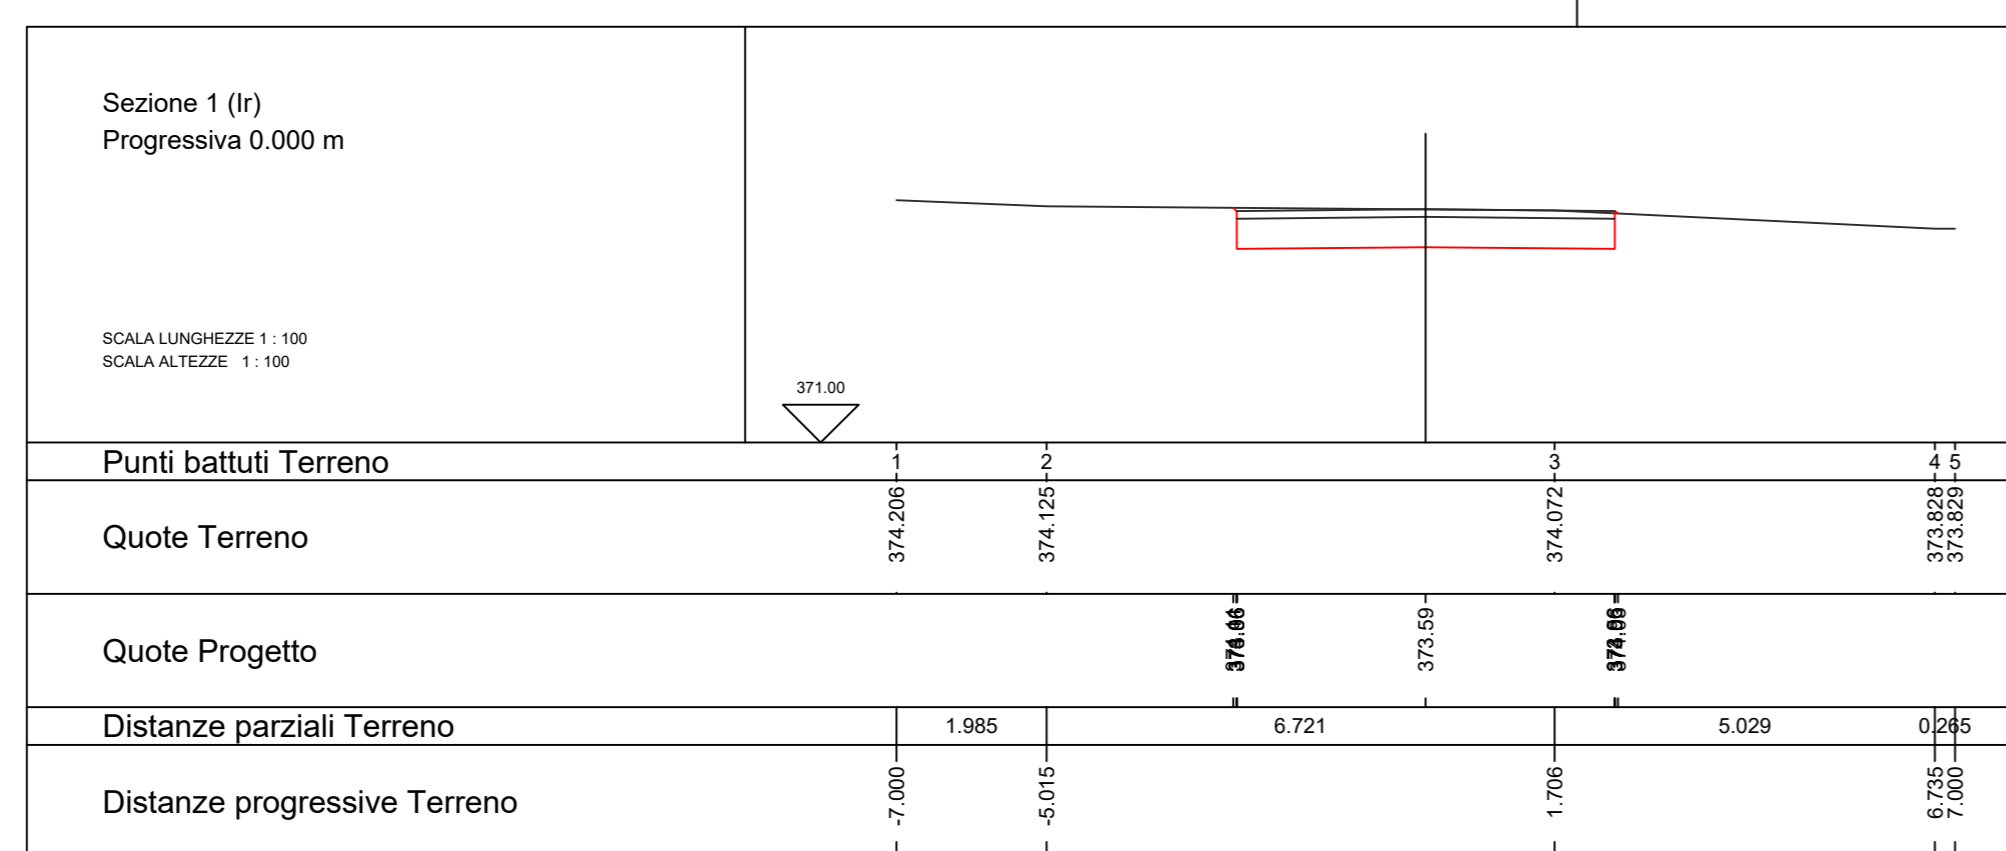

Wpd Altilia S.r.l.
Corso Italia n.83 - 00198 ROMA

**PROGETTO DEFINITIVO
PER LA REALIZZAZIONE DI UN PARCO EOLICO
CON POTENZA DI 72,00 MW RICADENTE
NEL TERRITORIO COMUNE DI ALTAMURA (BA)
IN LOCALITA' "LAMA DI NEBBIA"**

BFP
Via Napoli, 3631 - 70132 Bari - Italy
tel +39 080546241 - fax +39 080543334
www.bfpgroup.net - info@bfpgroup.net
Attestato con Sistema di Gestione Certificato
UNI EN ISO 9001:2015
UNI EN ISO 14001:2015
UNI ISO 45001:2018










Tecnico
ing. Danilo Pomponio

Collaborazioni
ing. Milena Miglionico
ing. Antonio Crisafulli
ing. Tommaso Mancini
ing. Giovanna Scuderi
ing. Dionisio Staffieri
ing. Giuseppe Federico Zingarelli

Responsabile commessa
ing. Danilo Pomponio

TAVOLA	TITOLO	COMMESSA	TIPOLOGIA
C10	PROFILI LONGITUDINALI E SEZIONI DELLA VIABILITA' DI NUOVA REALIZZAZIONE	20123	D
REVISIONE		CODICE ELABORATO DW20123D-C10	
00	NUOVA STRADA DI ACCESSO ALL'AWTG ATM11	SOSTITUISCE	SOSTITUITO DA
FOGLIO		CODICE ELABORATO	CODICE ELABORATO
8/9	Tutte le informazioni tecniche contenute nel presente documento sono di proprietà esclusiva dello Studio Tecnico BFP S.r.l. e non possono essere riprodotte, divulgate o comunque utilizzate senza la sua preventiva autorizzazione scritta. All technical information contained in this document is the exclusive property of Studio Tecnico BFP S.r.l. and may neither be used nor disclosed without its prior written consent. (art. 2575 c.c.)	NOME FILE	1:500/100
REV	DATA	DISEGNATO	CONTROLLATO
00	15/03/2021	Emissione	MODIFICA
01		Zingarelli	Miglionico
02			Pomponio
03			
04			
05			

Disegno elaborato con sistema CAD. P. vietata la modifica manuale. Mod. P-20123 rev.4 18.12.2020

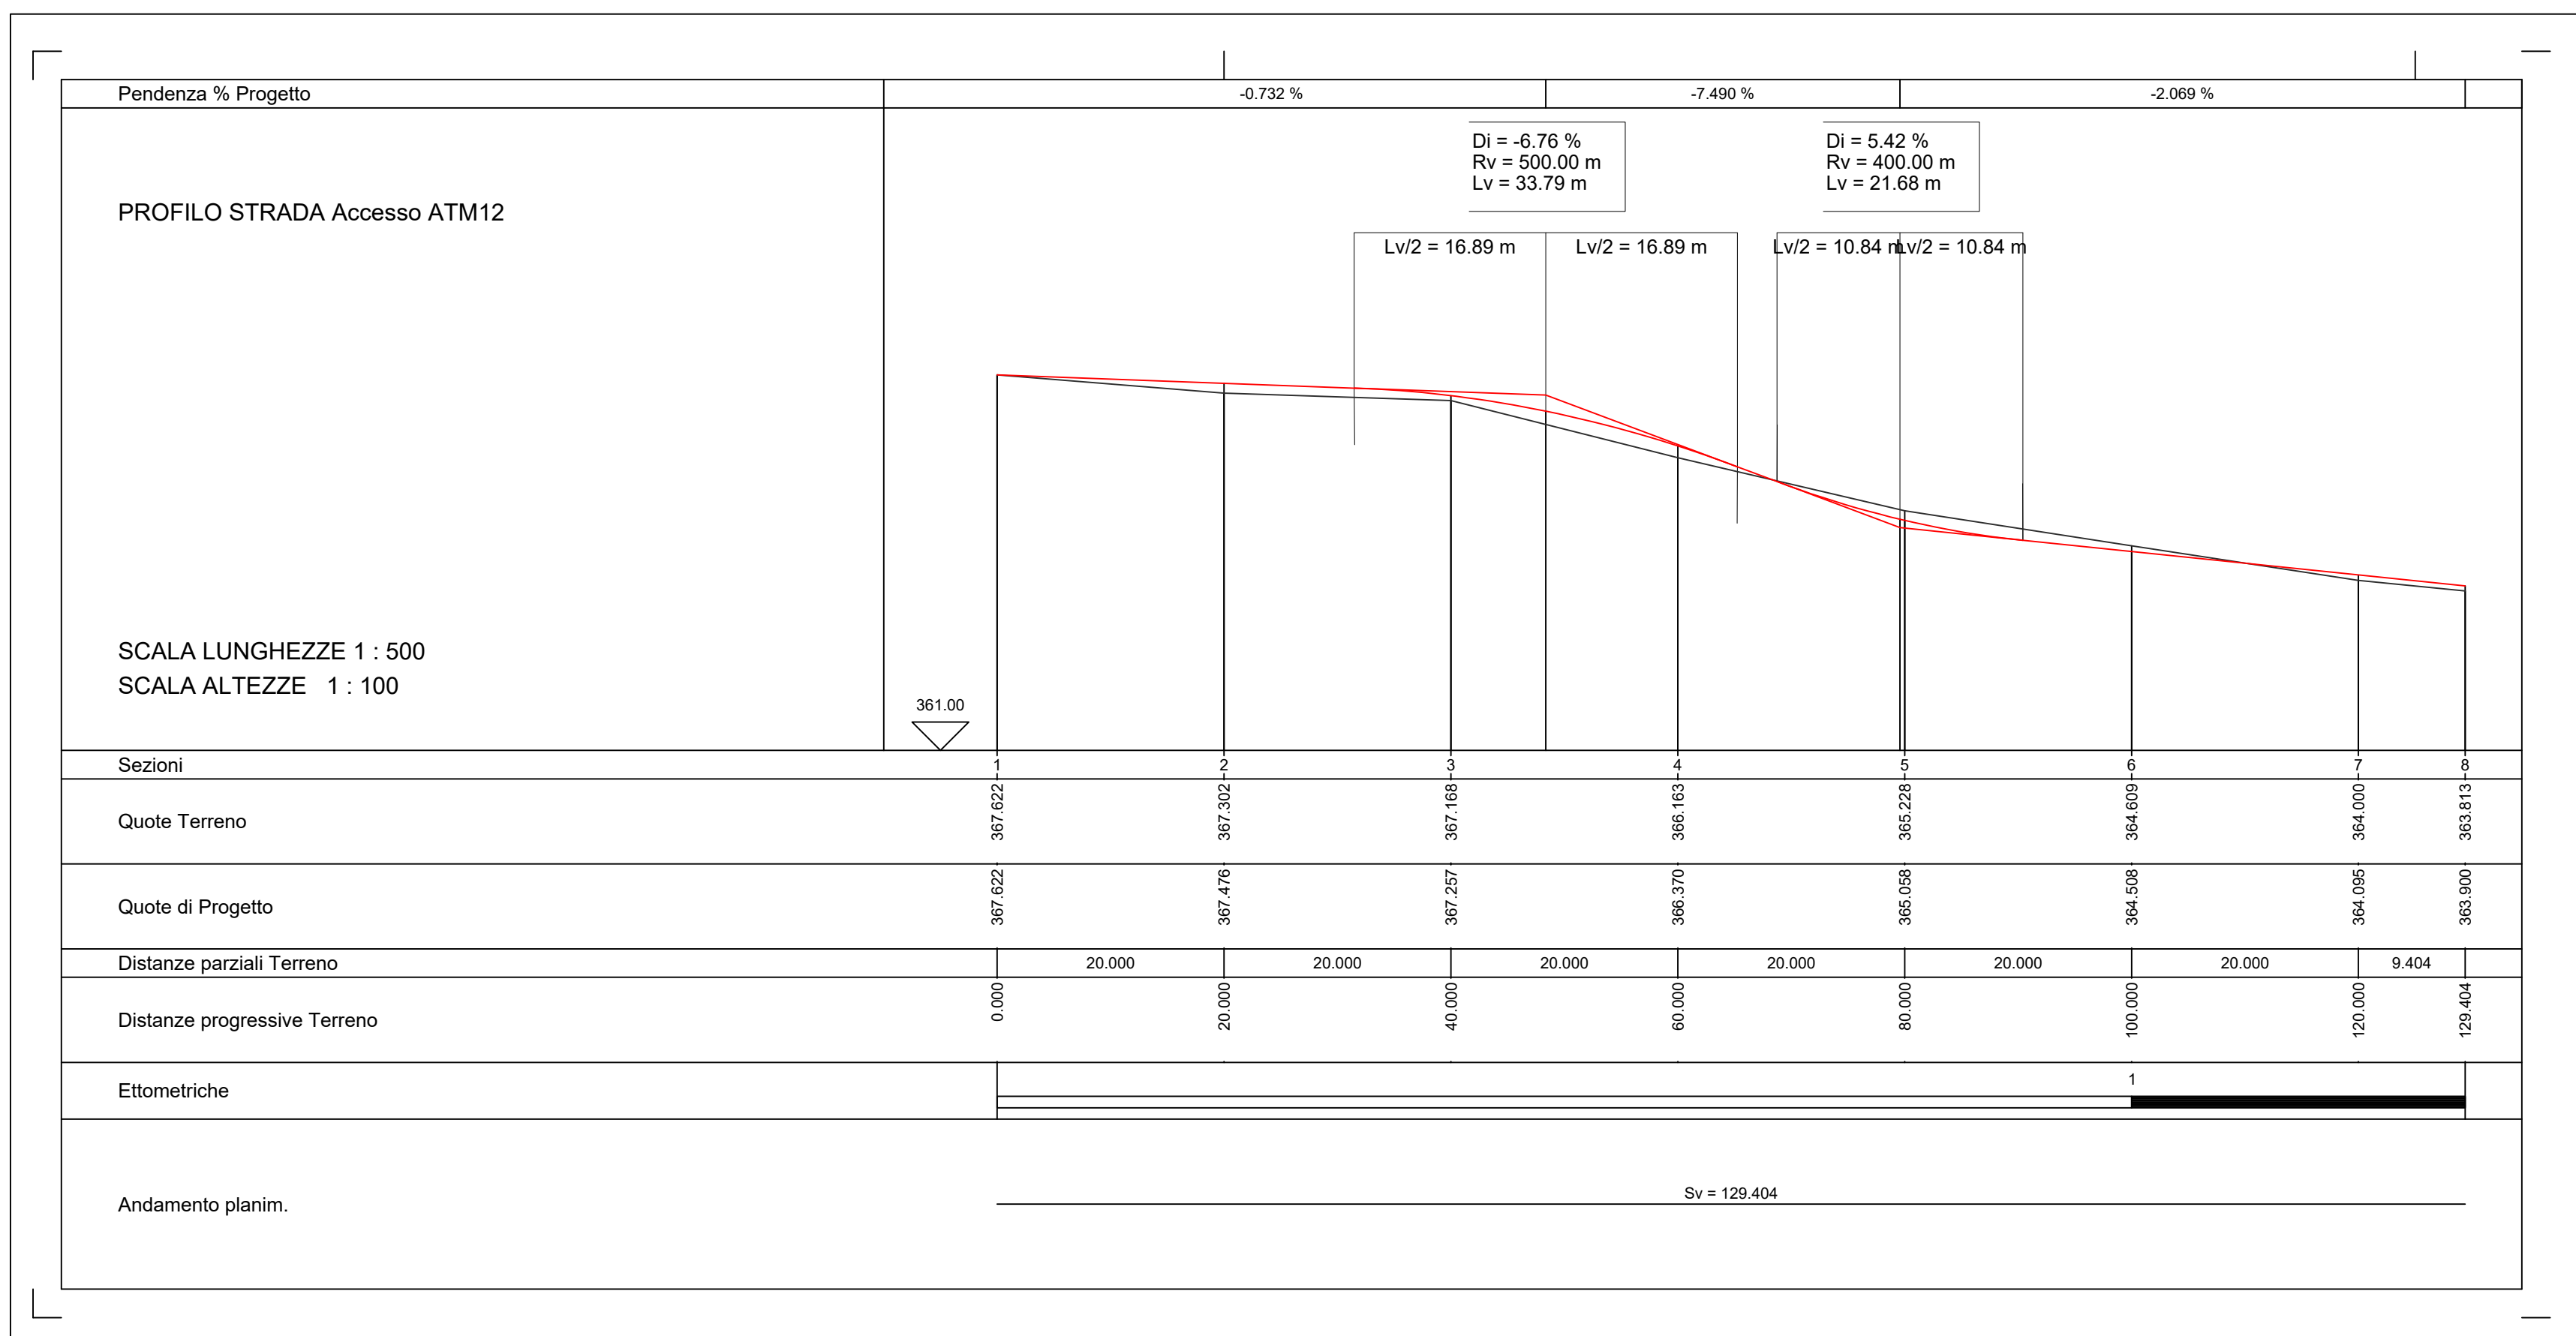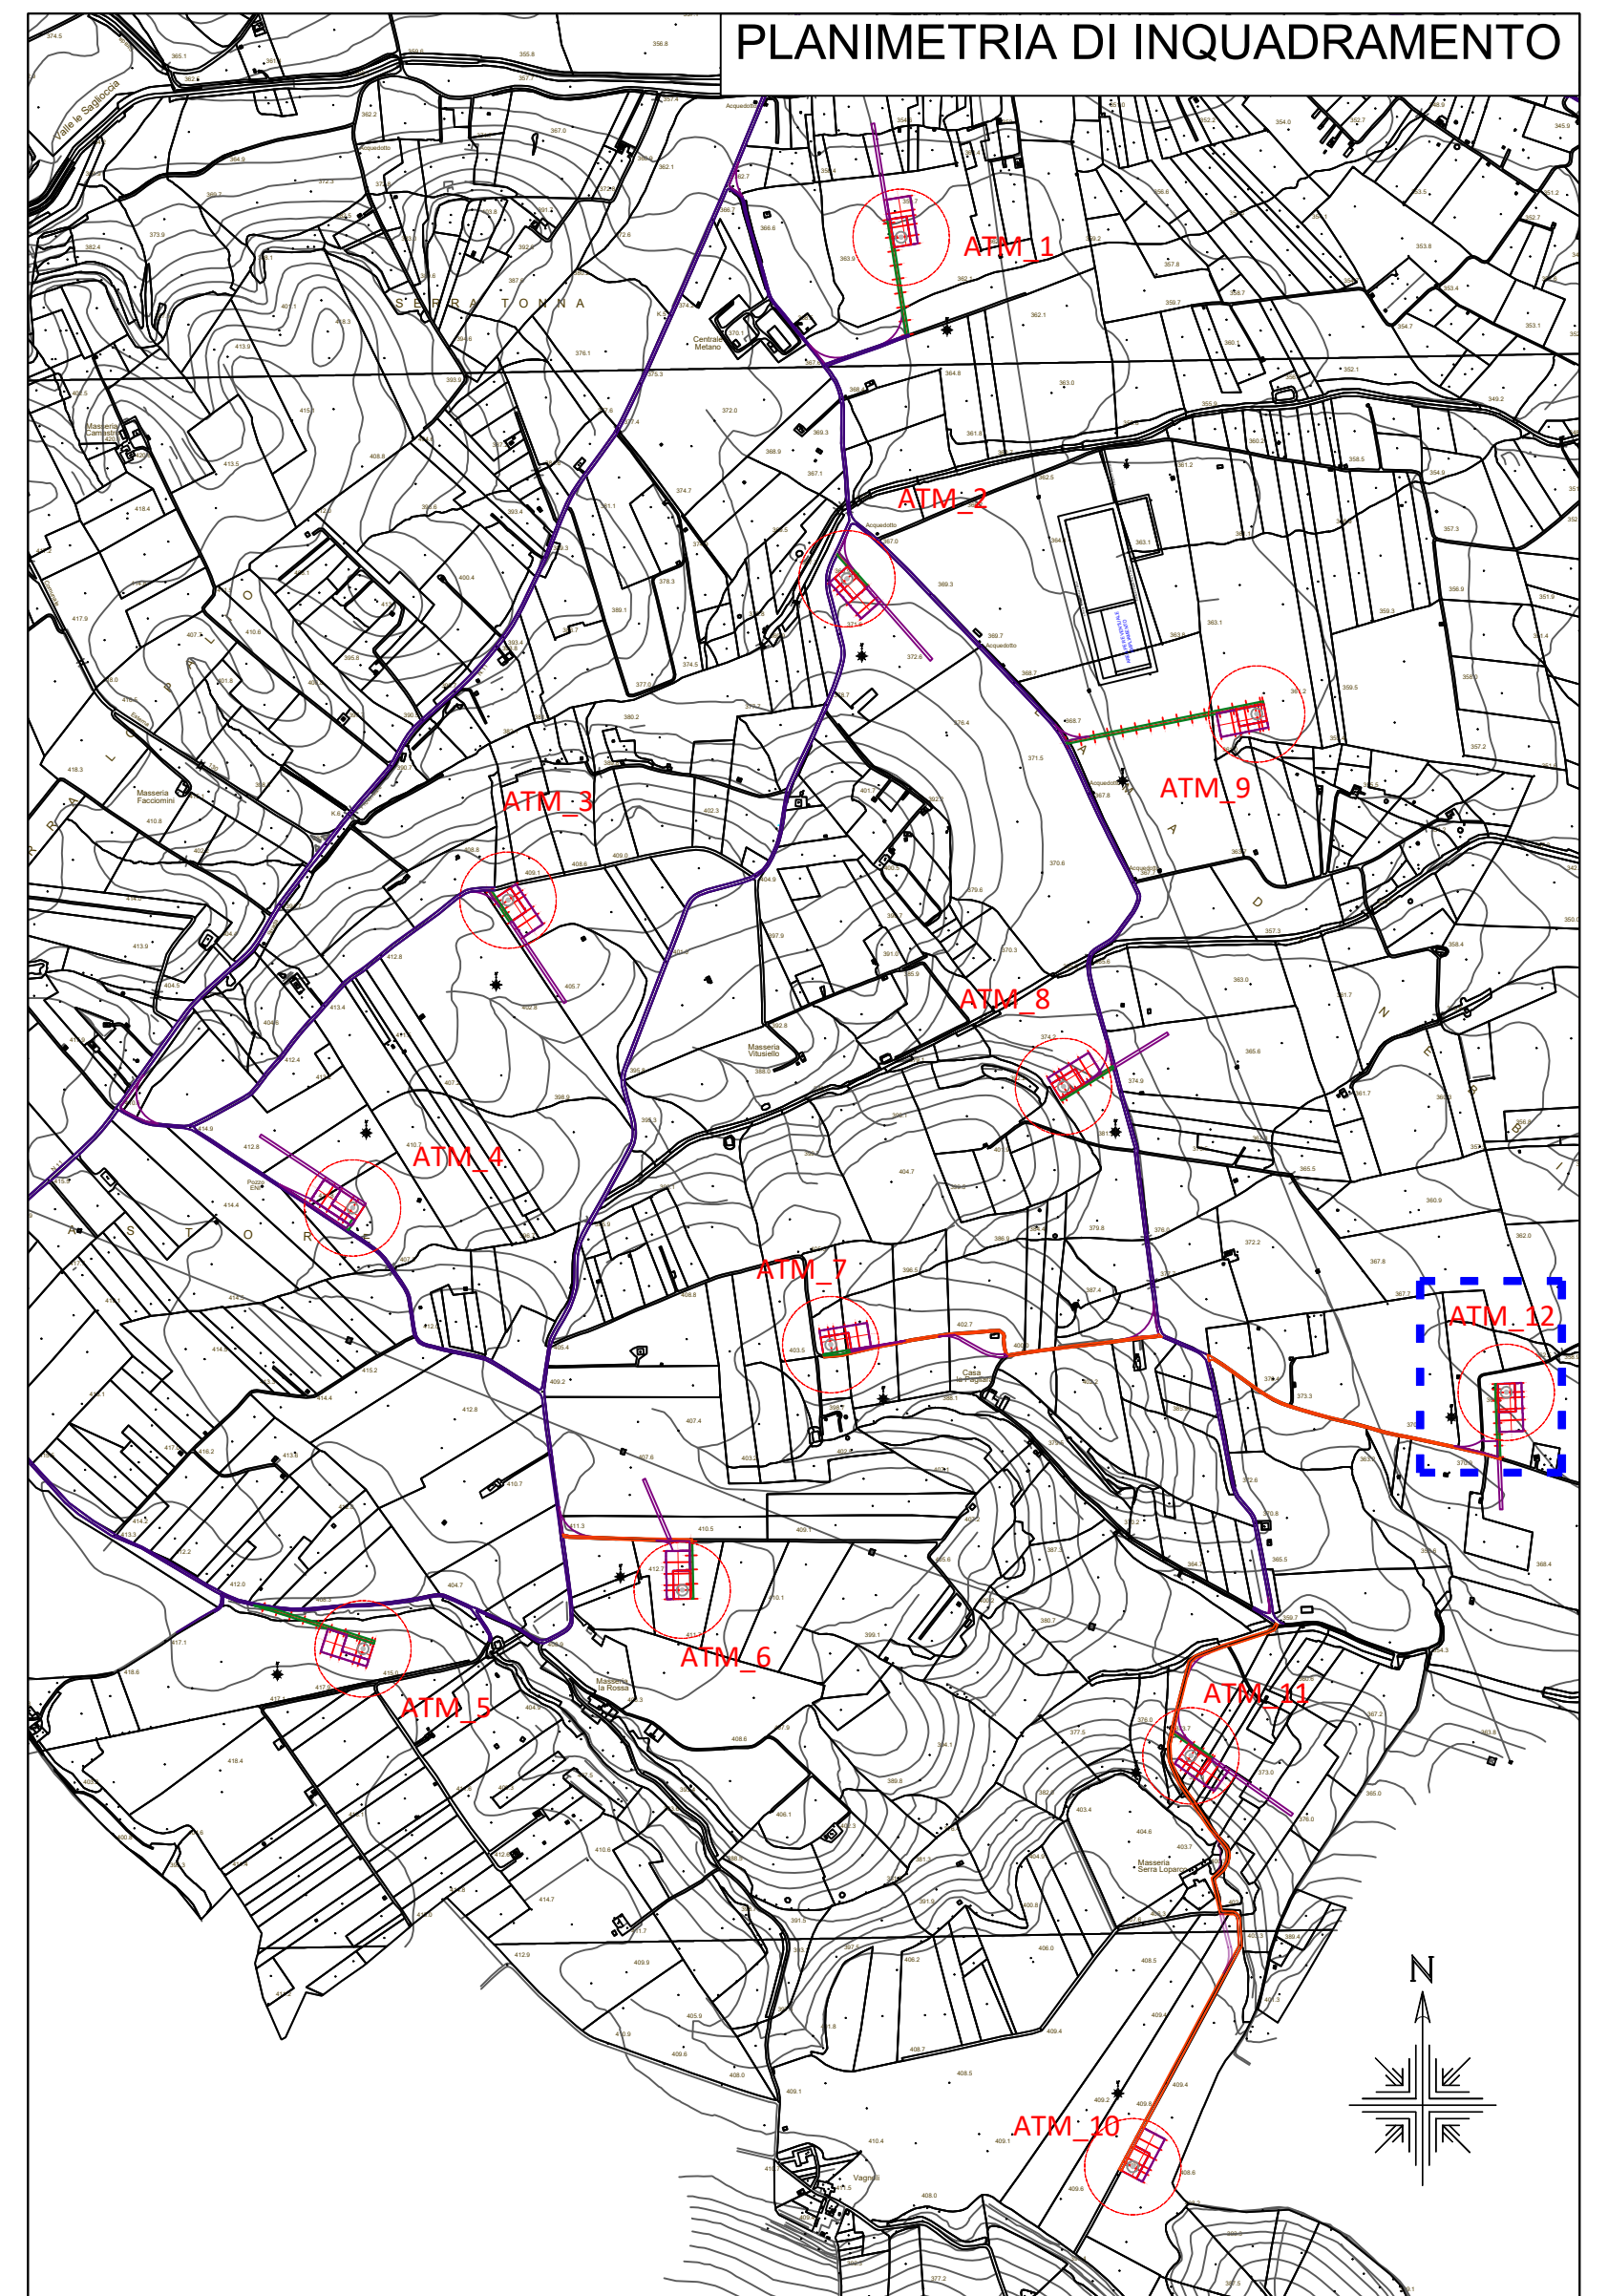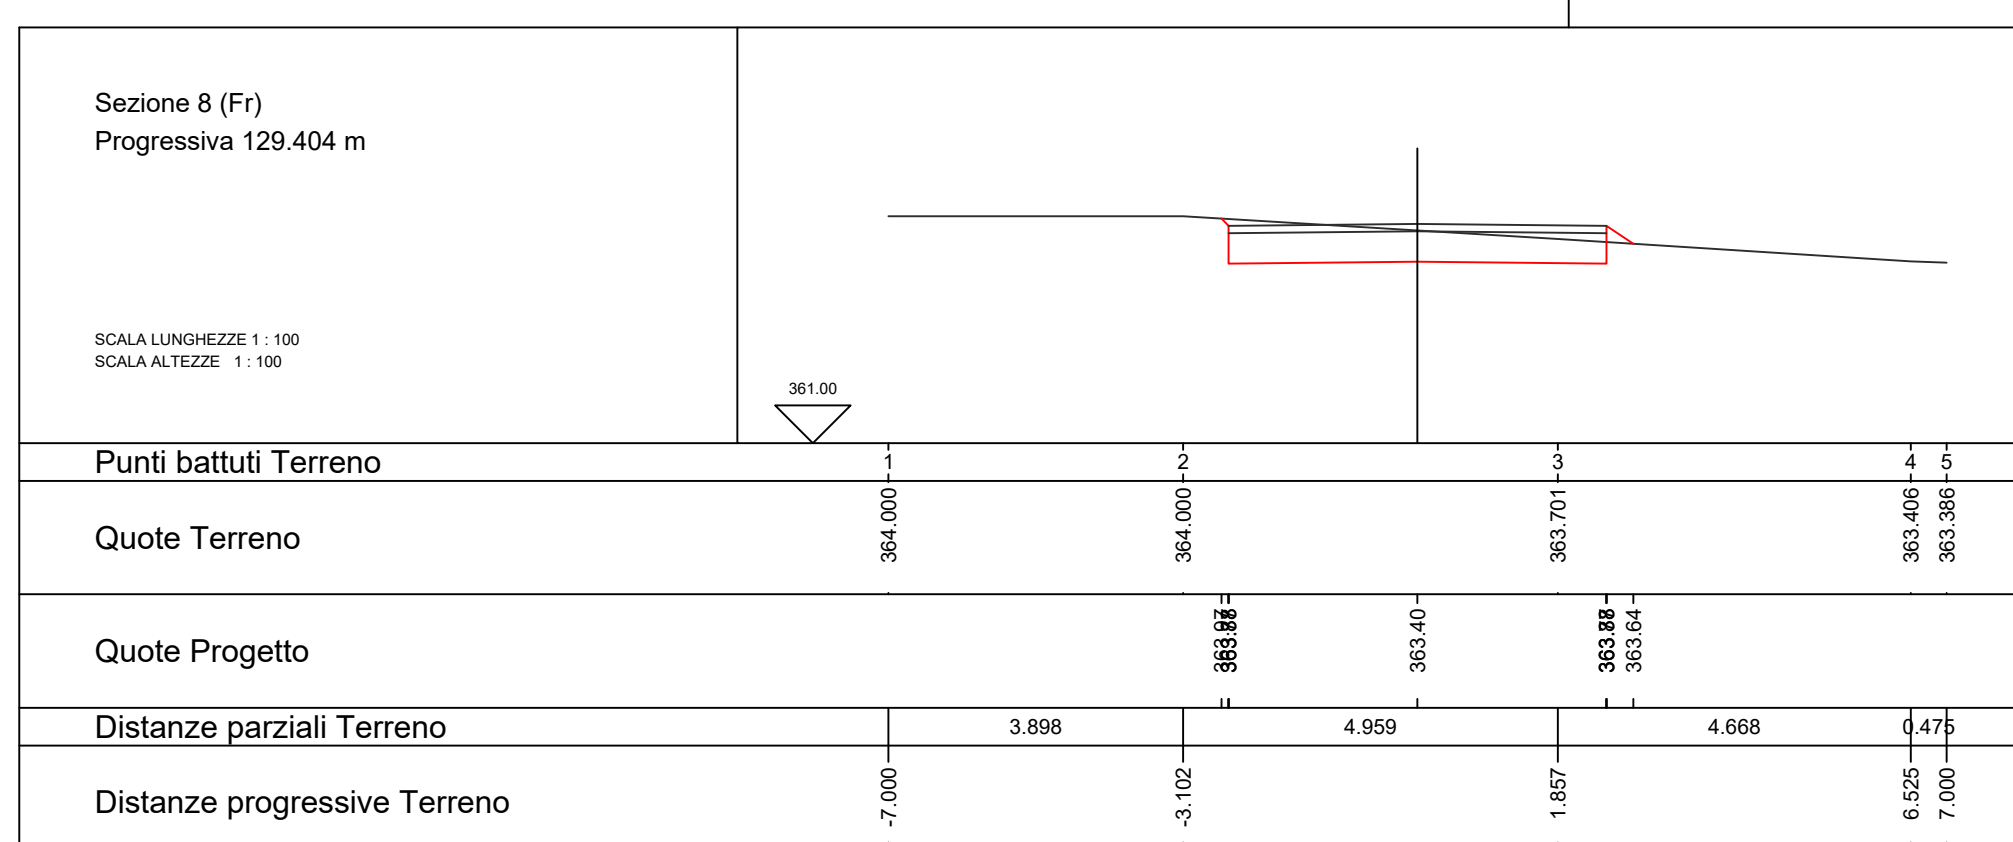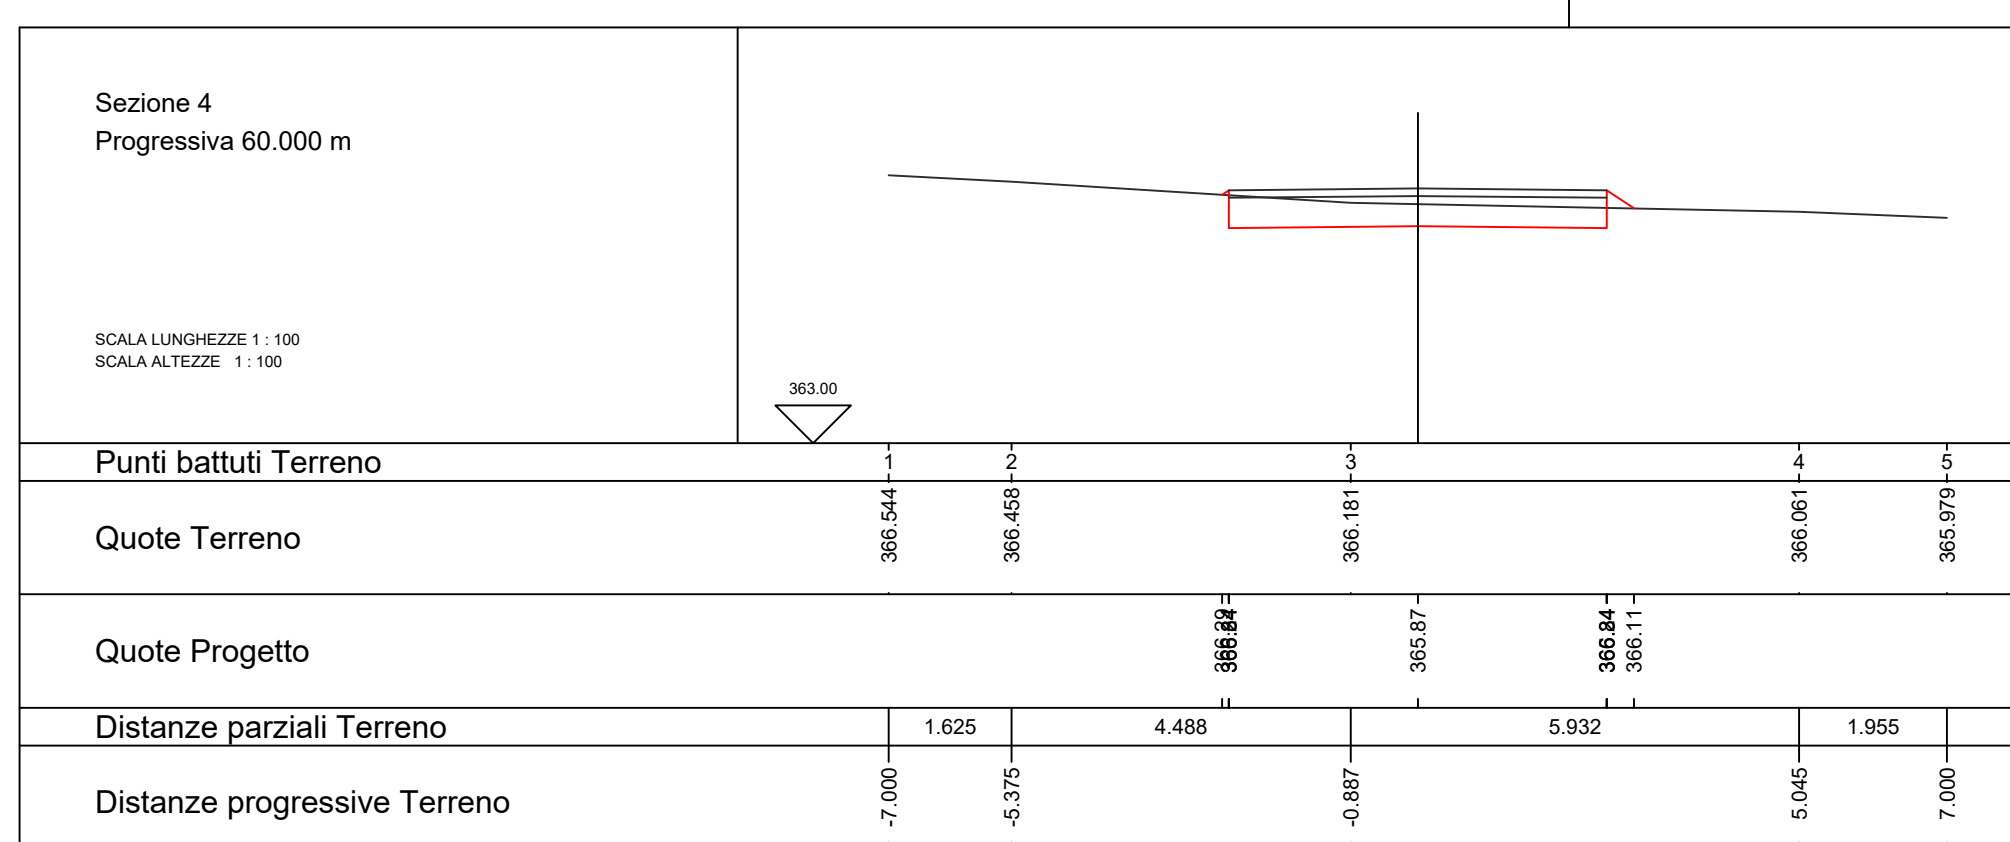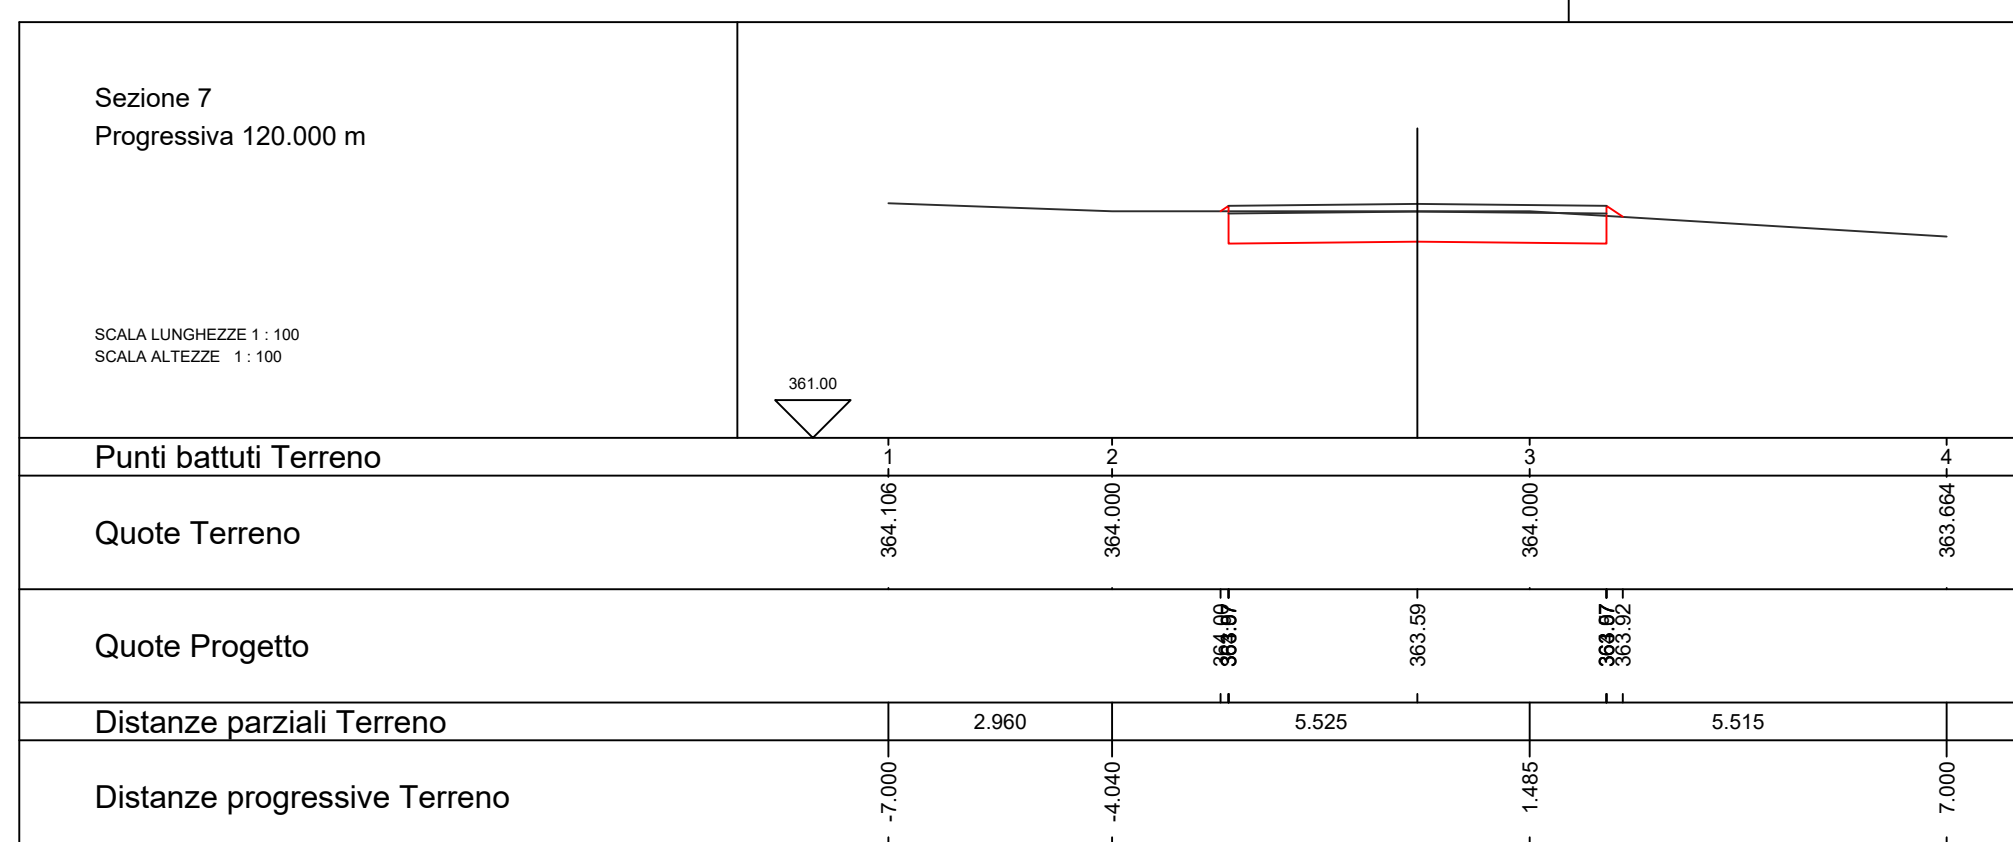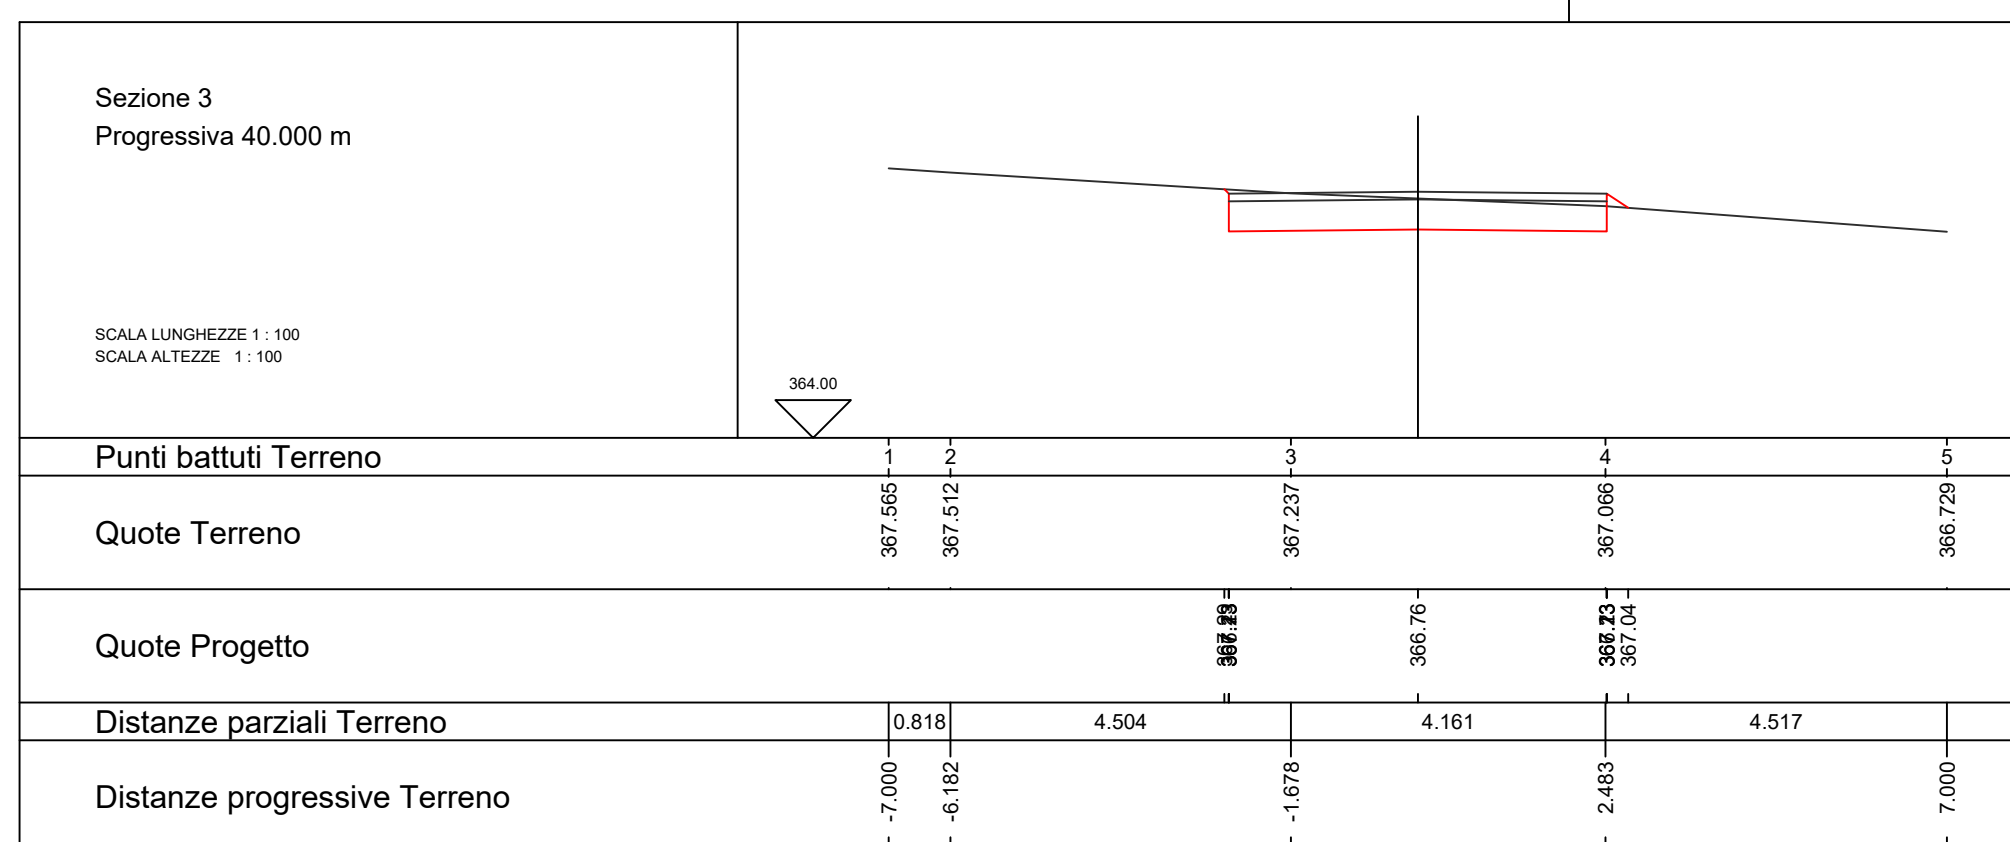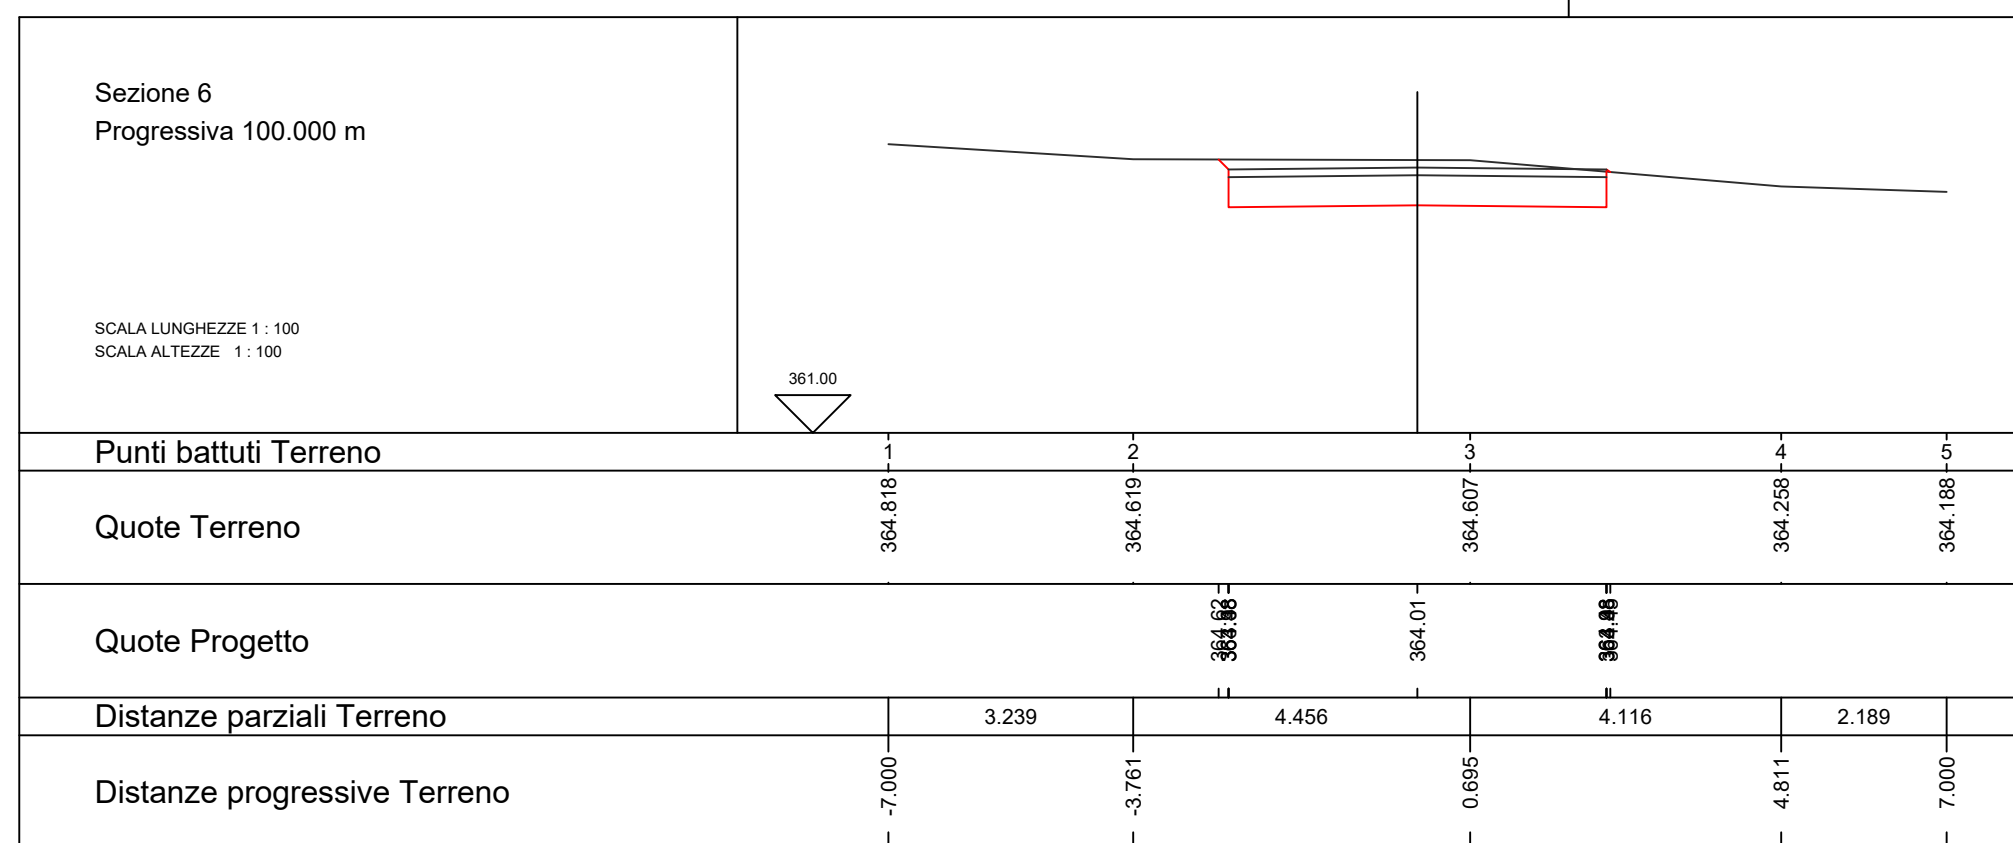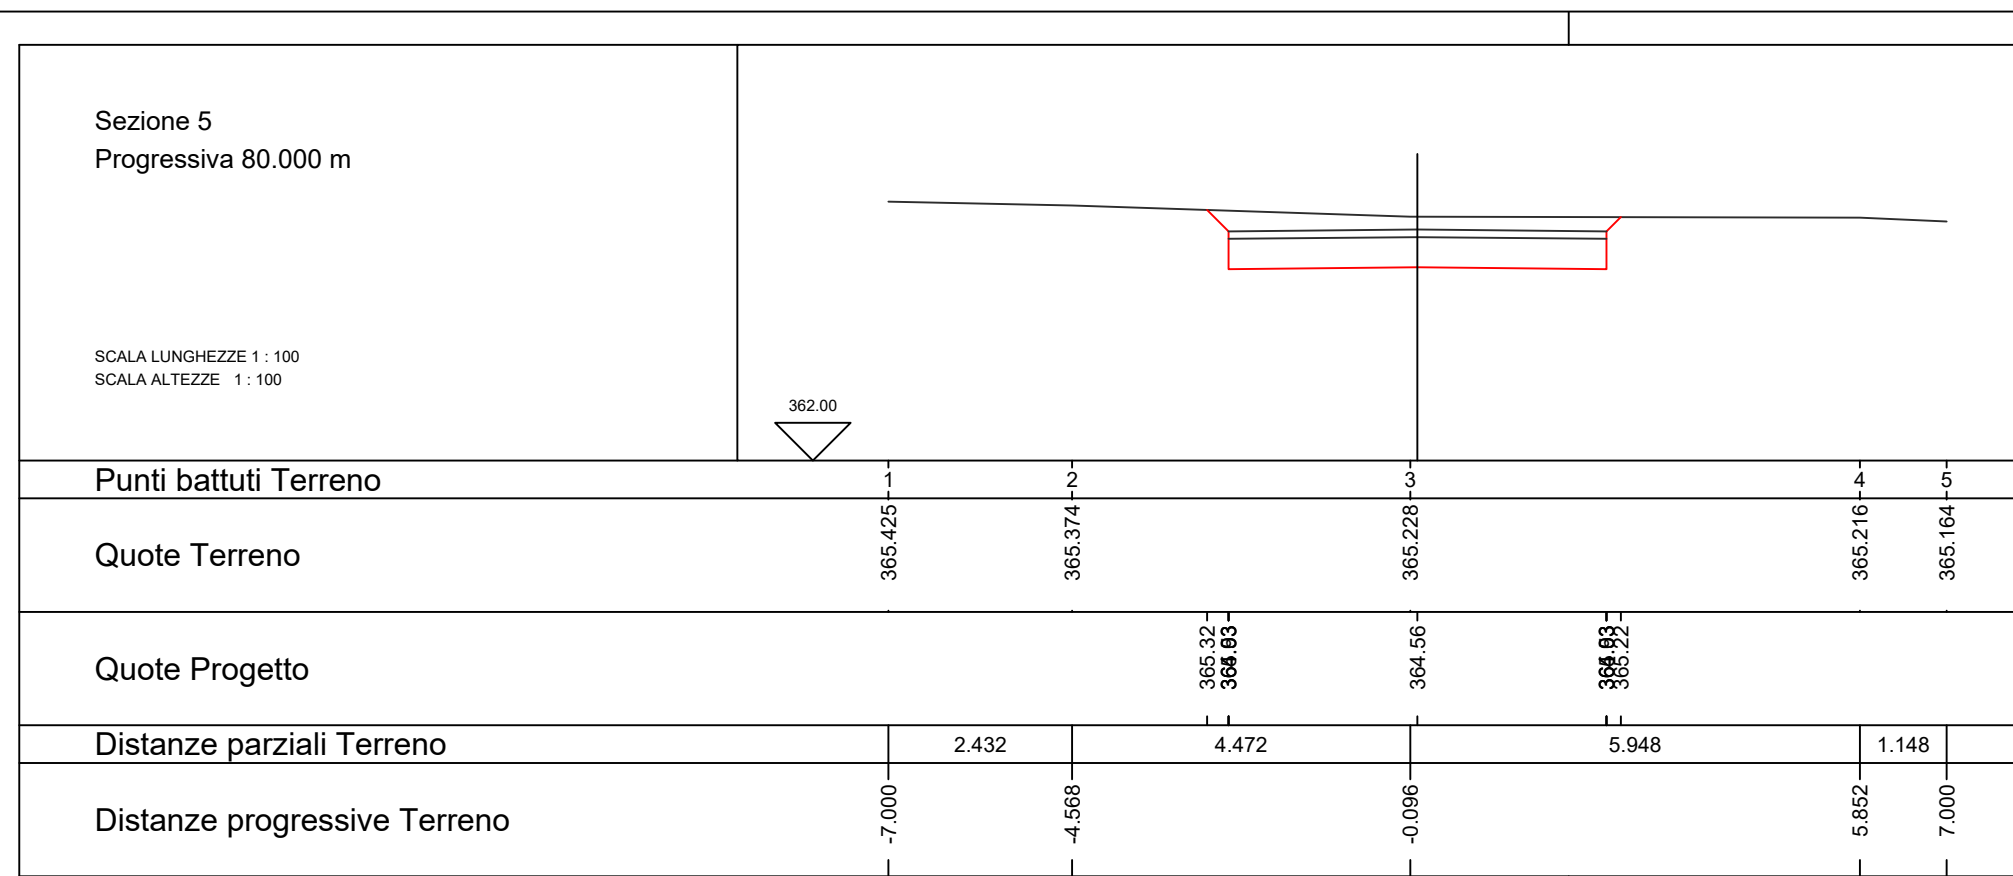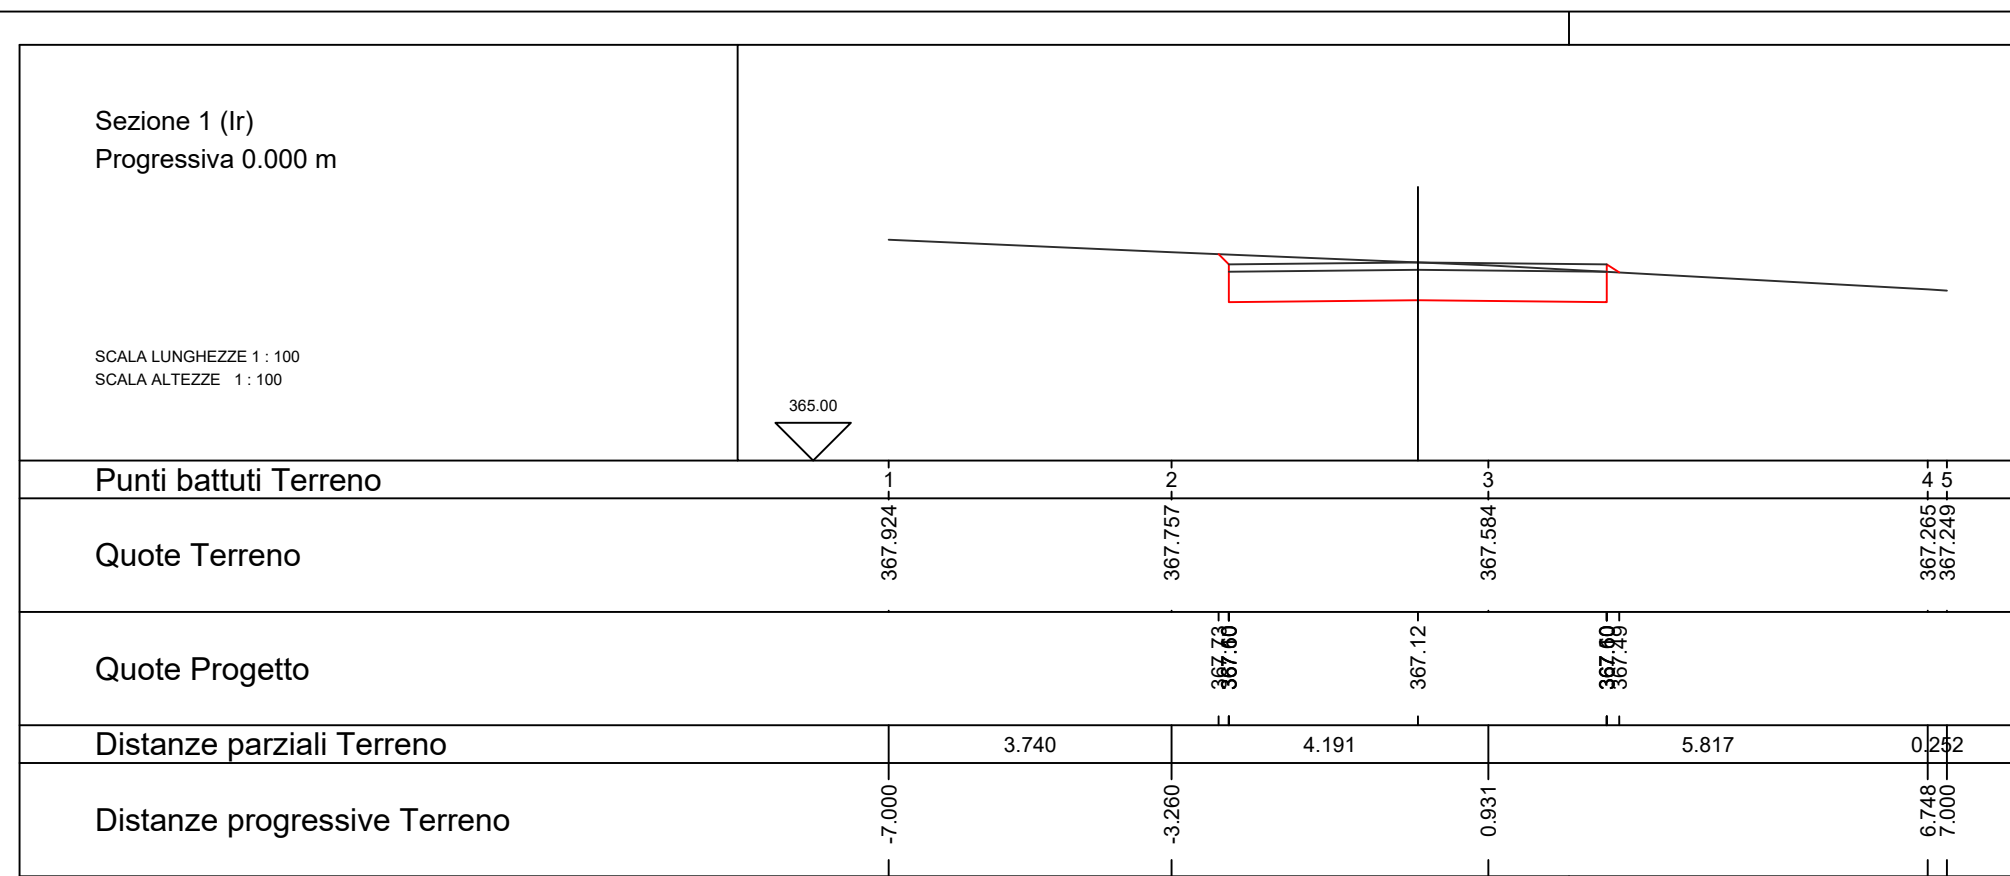

wpd think energy

Wpd Altilia S.r.l.
Corso Italia n.83 - 00198 ROMA

**PROGETTO DEFINITIVO
PER LA REALIZZAZIONE DI UN PARCO EOLICO
CON POTENZA DI 72,00 MW RICADENTE
NEL TERRITORIO COMUNE DI ALTAMURA (BA)
IN LOCALITA' 'LAMA DI NEBBIA'**

BFP
Via Napoli, 2012 - 70132 Bari - Italia
Tel. (+39) 0803841111 - Fax (+39) 0803841114
www.bfp.it
Autorevole Società di Ingegneria Certificata
Tel. (+39) 080 40912013
Tel. (+39) 080 40912014
Tel. (+39) 080 40912015

Tecnico
ing. Danilo Pomponio

Collaborazioni
ing. Milena Miglionico
ing. Antonio Crisafulli
ing. Tommaso Mancini
ing. Giovanna Scuderi
ing. Dionisio Stafferi
ing. Giuseppe Federico Zingarelli

Responsabile commessa
ing. Danilo Pomponio

TAVOLA	TITOLO	COMMESSA	TIPOLOGIA		
C10	PROFILI LONGITUDINALI E SEZIONI DELLA VIABILITA' DI NUOVA REALIZZAZIONE	20123 D	D		
REVISIONE		CODICE ELABORATO DW20123D-C10			
00	NUOVA STRADA DI ACCESSO ALL'AVTG ATM12	SOSTITUISCE	SOSTITUITO DA		
FOGLIO		CODICE ELABORATO	CODICE ELABORATO		
9/9		NOME FILE	1:500/100		
REV	DATA	MODIFICA	DISEGNATO	CONTROLLATO	APPROVATO
00	15/03/2021	Emissione	Zingarelli	Miglionico	Pomponio
01					
02					
03					
04					
05					