

**PROGETTO DEFINITIVO
PER LA REALIZZAZIONE DI UN PARCO EOLICO
CON POTENZA DI 72,00 MW RICADENTE
NEL TERRITORIO COMUNE DI ALTAMURA (BA)
IN LOCALITA' "LAMA DI NEBBIA"**



Tecnico
ing. Danilo Pomponio


Collaborazioni
ing. Milena Miglionico
ing. Antonio Crisafulli
ing. Tommaso Mancini
ing. Giovanna Scuderi
ing. Dionisio Staffieri
ing. Giuseppe Federico Zingarelli

Responsabile commessa
ing. Danilo Pomponio

TAVOLA	TITOLO	COMMESSA	TIPOLOGIA
V23	Planimetria distanza verifica fabbricati	20123	D
REVISIONE		CODICE ELABORATO DW20123D-V23	
00		SOSTITUISCE	SOSTITUITO DA
FOGLIO	Tutte le informazioni tecniche contenute nel presente documento sono di proprietà esclusiva dello Studio Tecnico BFP S.r.l. e non possono essere riprodotte, divulgate o comunque utilizzate senza la sua preventiva autorizzazione scritta. All technical information contained in this document is the exclusive property of Studio Tecnico BFP S.r.l. and may neither be used nor disclosed without its prior written consent. (art. 2975 c.c.)	CODICE ELABORATO	CODICE ELABORATO
1/1		NOME FILE	SCALA
REV	DATA	MODIFICA	DISEGNATO
00	15/03/2021	Emissione	Scuderi
01			Miglionico
02			Pomponio
03			
04			
05			

LEGENDA

- Aerogeneratori
- Civili Abitazioni (Il numero n. indica un progressivo della tabella presente nel documento Elaborato DC20123D-V09 -Verifica dei fabbricati nell'area di studio)
- Unità Collabenti (Il numero n. indica un progressivo della tabella presente nel documento Elaborato DC20123D-V09 -Verifica dei fabbricati nell'area di studio)
- Fabbricati in attesa di dichiarazione o da verificare (Il numero n. indica un progressivo della tabella presente nel documento Elaborato DC20123D-V09 -Verifica dei fabbricati nell'area di studio)
- Fabbricati non ad uso abitativo (es.depositi o capannoni) (Il numero n. indica un progressivo della tabella presente nel documento Elaborato DC20123D-V09 -Verifica dei fabbricati nell'area di studio)
- Ruedri (Il numero n. indica un progressivo della tabella presente nel documento Elaborato DC20123D-V09 -Verifica dei fabbricati nell'area di studio)
- Fabbricati non esistenti e/o non censiti (Il numero n. indica un progressivo della tabella presente nel documento Elaborato DC20123D-V09 -Verifica dei fabbricati nell'area di studio)
- Pozzo (Il numero n. indica un progressivo della tabella presente nel documento Elaborato DC20123D-V09 -Verifica dei fabbricati nell'area di studio)
- Area di inviluppo 1000 m
- Segnalazioni architettoniche e relativo buffer di 100m (PPTR)
- Area di inviluppo 200 m (distanza minima di sicurezza DM 2010)
- Area di inviluppo 250 m (distanza minima di sicurezza dal calcolo delle Gittata massima -DC20123D-V12)
- PdM n. Punti di rilavamento fonometrico
- Rn. Ricettori oggetto di valutazione fonometrica (Scheda presente nel documento Elaborato DC20128D-V09 -Verifica dei fabbricati nell'area di studio)
- Fn. Fabbricati verificati (Scheda presente nel documento Elaborato DC20128D-V09 -Verifica dei fabbricati nell'area di studio)
- Limite comunale

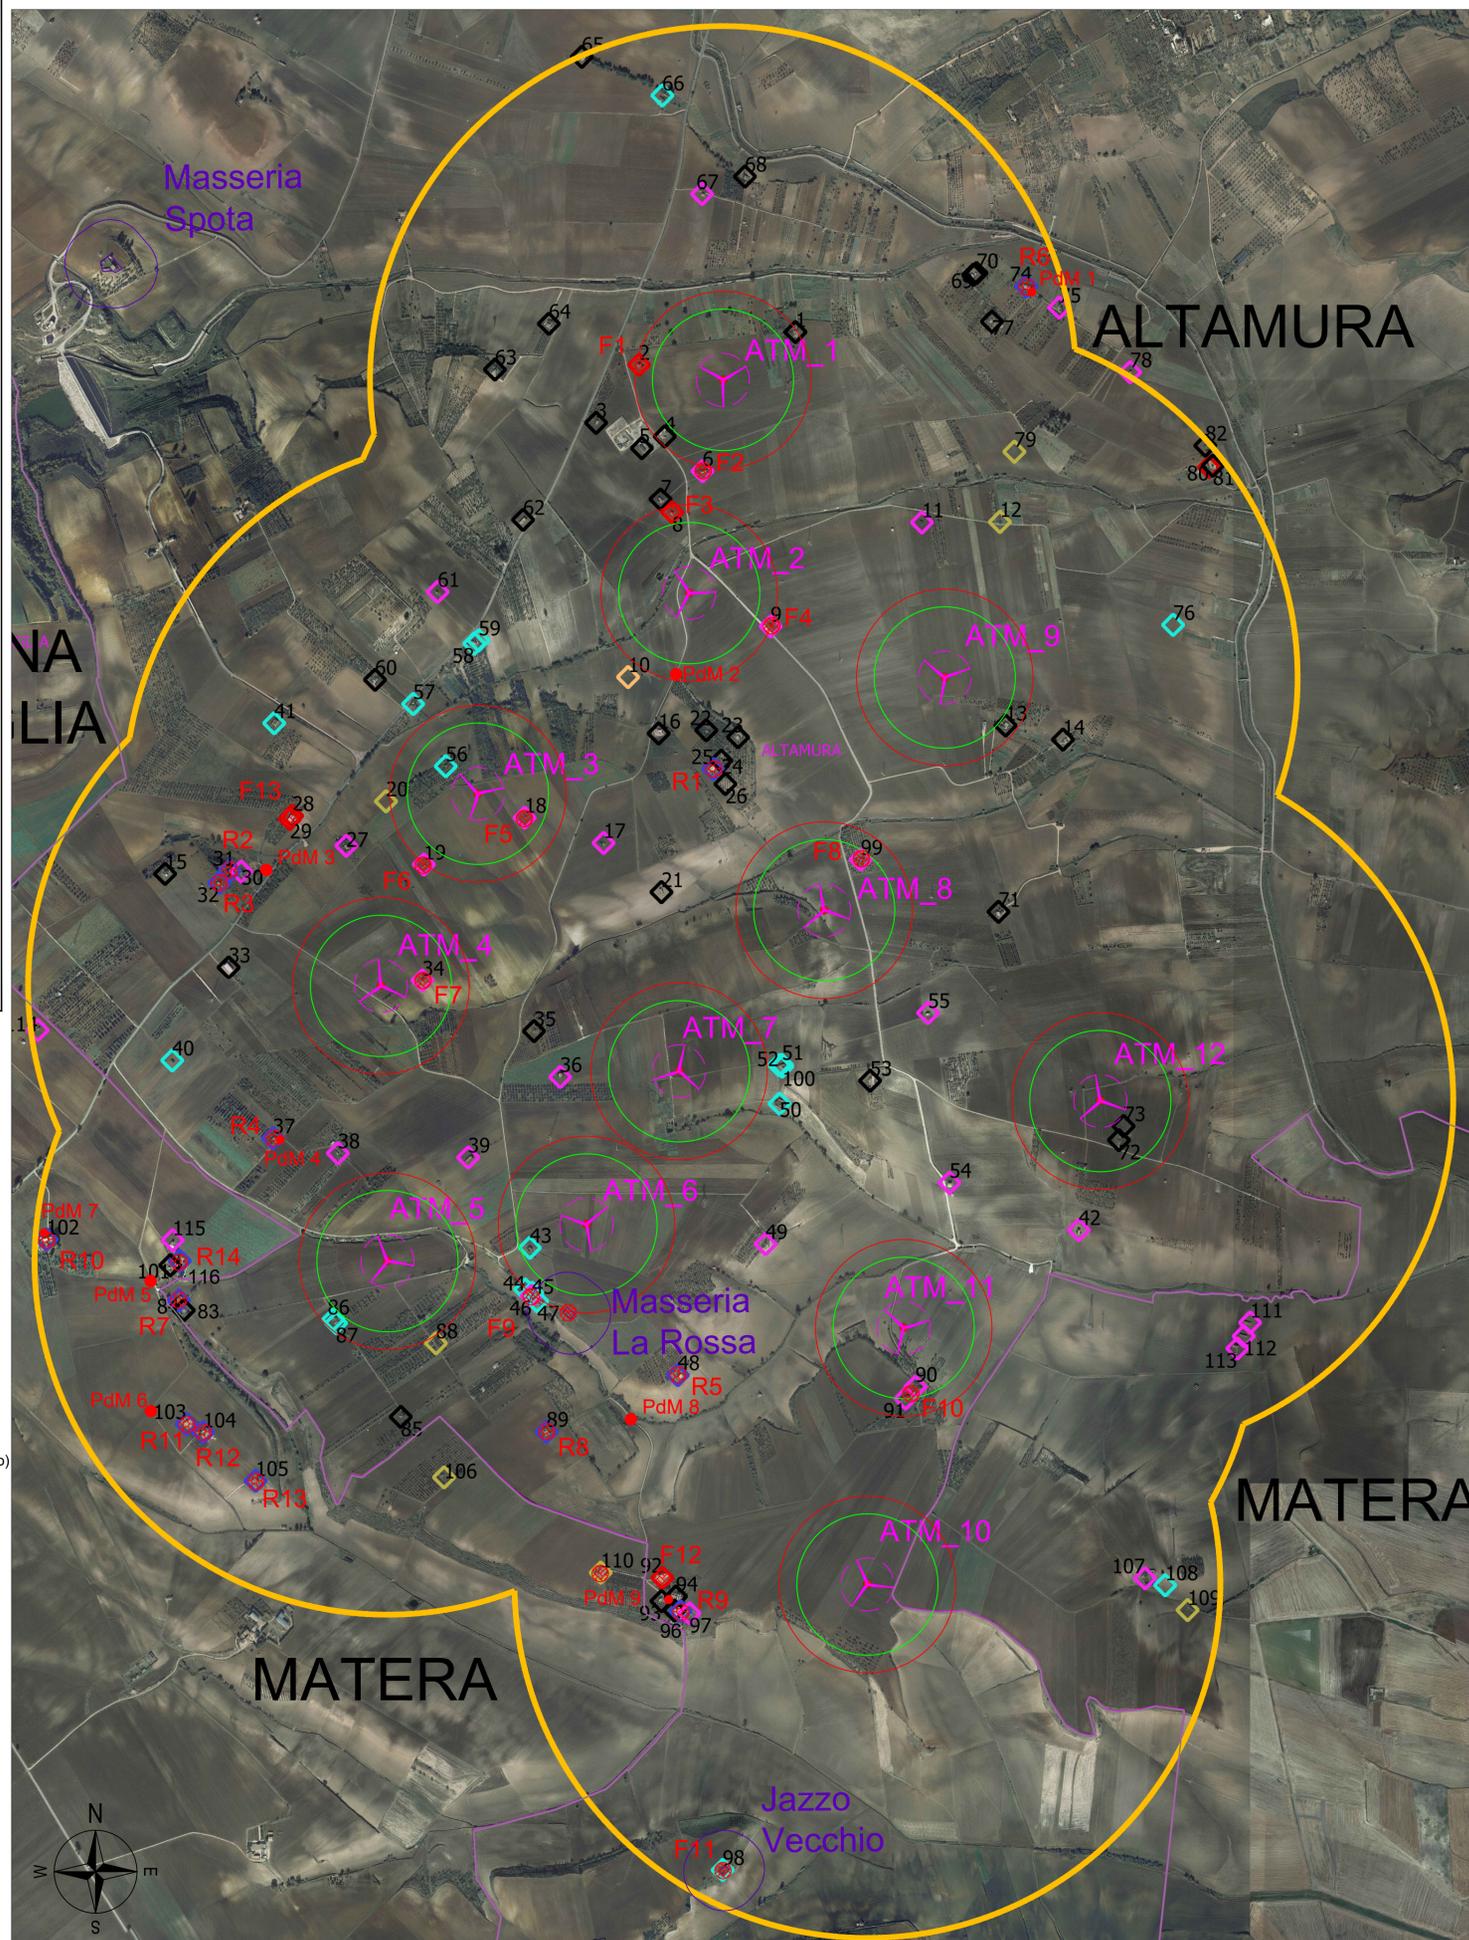

COMUNE DI ALTAMURA	LOCALITA'	CATEGORIA	COMUNE DI ALTAMURA
1	236 681	ALTAMURA STRADA COMUNALE ESTERNA VITUSELLO, SNC Piano T	C/2
2	236 671	ALTAMURA STRADA COMUNALE ESTERNA VITUSELLO, SNC Piano T	F/3
3	236 672	ALTAMURA CONTRADA SELVA, SNC Piano T	C/2
4	236 277	ALTAMURA STRADA COMUNALE ESTERNA VITUSELLO, SNC Piano T	F/3
5	236 679	ALTAMURA STRADA COMUNALE ESTERNA VITUSELLO, SNC Piano T	F/3
6	236 680	ALTAMURA STRADA COMUNALE ESTERNA VITUSELLO, SNC Piano T	F/2
7	236 666	ALTAMURA STRADA COMUNALE ESTERNA VITUSELLO, SNC Piano T	C/2
8	236 683	ALTAMURA STRADA PROVINCIALE 11, SNC Piano T	F/3
9	236 452	ALTAMURA STRADA PROVINCIALE 11, SNC Piano T	F/2
10	236 269	SEMINATIVO	1
10	236 133	POZZO	2
11	236 424	ALTAMURA STRADA PROVINCIALE 11, SNC Piano T	F/2
12	236 356	SEMINATIVO	
13	236 448	ALTAMURA CONTRADA LAMA DI NEBBIA, SNC Piano T	C/2
14	236 449	ALTAMURA CONTRADA LAMA DI NEBBIA, SNC Piano T	C/2
15	236 248	ALTAMURA VIA VECCHIA BOVIO, Piano T	C/2
16	236 661	ALTAMURA STRADA COMUNALE ESTERNA VITUSELLO, SNC Piano T	C/2
17	236 669	ALTAMURA STRADA COMUNALE ESTERNA VITUSELLO, SNC Piano T	F/2
18	236 229	ALTAMURA STRADA COMUNALE ESTERNA VITUSELLO, SNC Piano T	F/2
19	236 236	ALTAMURA CONTRADA SELVA, SNC Piano T	F/2
20	236 2	SEMINATIVO	58
21	236 229	ALTAMURA CONTRADA LAMA DI NEBBIA, SNC Piano T	D/10
22	236 690	ALTAMURA CONTRADA VITUSELLO, SNC Piano T	C/2
23	236 663	ALTAMURA STRADA COMUNALE ESTERNA VITUSELLO, SNC Piano T	C/2
24	236 686	ALTAMURA STRADA COMUNALE ESTERNA VITUSELLO, SNC Piano T	C/2
25	236 452	ALTAMURA STRADA PROVINCIALE 11, SNC Piano T	C/2
26	236 452	ALTAMURA STRADA PROVINCIALE 11, SNC Piano T	C/2
27	236 204	ALTAMURA CONTRADA SELVA, SNC Piano T	F/2
28	236 231	ALTAMURA STRADA PROVINCIALE 11, Piano 1	F/3
29	236 231	ALTAMURA STRADA PROVINCIALE 11, Piano 1	F/3
30	236 231	ALTAMURA STRADA PROVINCIALE 11, Piano 2	F/3
31	236 230	ALTAMURA STRADA PROVINCIALE 11, Piano T	F/3
32	236 230	ALTAMURA STRADA PROVINCIALE 11, Piano T	F/3
33	236 230	ALTAMURA STRADA PROVINCIALE 11, Piano 2	F/3
34	236 230	ALTAMURA STRADA PROVINCIALE 11, Piano T	F/2
35	236 230	ALTAMURA CONTRADA SELVA, SNC Piano T	F/2
36	236 230	ALTAMURA CONTRADA SELVA, SNC Piano T	F/2
37	236 117	ALTAMURA CONTRADA SELVA, Piano T	A/1
38	236 191	ALTAMURA CONTRADA LA ROSSA, Piano T	F/2
39	236 197	ALTAMURA STRADA COMUNALE ESTERNA VITUSELLO, SNC Piano T	F/2
40	236 31	FABBI DIRUTTO	63
41	236 19	FABBI DIRUTTO	24
42	236 745	ALTAMURA STRADA STATALE 99, SNC Piano 81-T-1	F/2
43	236 11	FABBI DIRUTTO	60
44	236 21	FABBI DIRUTTO	32
45	236 4	FABBI DIRUTTO	32
46	236 220	ALTAMURA CONTRADA LA ROSSA, SNC Piano T	F/2
47	236 4	FABBI DIRUTTO	32
48	236 49	FABBI DIRUTTO	32
49	236 233	ALTAMURA CONTRADA SELVA, Piano T	A/1
50	236 223	ALTAMURA CONTRADA PAGLIARA, SNC Piano T	F/2
51	236 63	FABBI DIRUTTO	72
52	236 48	FABBI DIRUTTO	60
53	236 6	FABBI DIRUTTO	38
54	236 739	ALTAMURA CONTRADA PAGLIARA, SNC Piano T	D/10
55	236 740	ALTAMURA CONTRADA PAGLIARA, SNC Piano T	F/2
56	236 706	ALTAMURA CONTRADA PAGLIARA, SNC Piano T	F/2
57	236 104	FABBI DIRUTTO	24
58	236 98	FABBI DIRUTTO	28
59	236 156	FABBI DIRUTTO	60
60	236 155	FABBI DIRUTTO	60
61	236 153	FABBI DIRUTTO	31
62	236 154	FABBI DIRUTTO	24
63	236 574	ALTAMURA VIA VECCHIA BOVIO, Piano T	C/2
64	236 581	ALTAMURA STRADA PROVINCIALE 11, Piano T	F/2
65	236 576	ALTAMURA STRADA PROVINCIALE 11, Piano T	D/10
66	236 576	ALTAMURA STRADA PROVINCIALE 11, Piano T	C/2
67	236 576	ALTAMURA STRADA PROVINCIALE 11, Piano T	C/2
68	236 576	ALTAMURA STRADA PROVINCIALE 11, Piano T	C/2
69	236 576	ALTAMURA STRADA PROVINCIALE 11, Piano T	C/2
70	236 576	ALTAMURA STRADA PROVINCIALE 11, Piano T	C/2
71	236 576	ALTAMURA STRADA PROVINCIALE 11, Piano T	C/2
72	236 576	ALTAMURA STRADA PROVINCIALE 11, Piano T	C/2
73	236 576	ALTAMURA STRADA PROVINCIALE 11, Piano T	C/2
74	236 576	ALTAMURA STRADA PROVINCIALE 11, Piano T	C/2
75	236 576	ALTAMURA STRADA PROVINCIALE 11, Piano T	C/2
76	236 576	ALTAMURA STRADA PROVINCIALE 11, Piano T	C/2
77	236 576	ALTAMURA STRADA PROVINCIALE 11, Piano T	C/2
78	236 576	ALTAMURA STRADA PROVINCIALE 11, Piano T	C/2
79	236 576	ALTAMURA STRADA PROVINCIALE 11, Piano T	C/2
80	236 576	ALTAMURA STRADA PROVINCIALE 11, Piano T	C/2
81	236 576	ALTAMURA STRADA PROVINCIALE 11, Piano T	C/2
82	236 576	ALTAMURA STRADA PROVINCIALE 11, Piano T	C/2
83	236 576	ALTAMURA STRADA PROVINCIALE 11, Piano T	C/2
84	236 576	ALTAMURA STRADA PROVINCIALE 11, Piano T	C/2
85	236 576	ALTAMURA STRADA PROVINCIALE 11, Piano T	C/2
86	236 576	ALTAMURA STRADA PROVINCIALE 11, Piano T	C/2
87	236 576	ALTAMURA STRADA PROVINCIALE 11, Piano T	C/2
88	236 576	ALTAMURA STRADA PROVINCIALE 11, Piano T	C/2
89	236 576	ALTAMURA STRADA PROVINCIALE 11, Piano T	C/2
90	236 576	ALTAMURA STRADA PROVINCIALE 11, Piano T	C/2
91	236 576	ALTAMURA STRADA PROVINCIALE 11, Piano T	C/2
92	236 576	ALTAMURA STRADA PROVINCIALE 11, Piano T	C/2
93	236 576	ALTAMURA STRADA PROVINCIALE 11, Piano T	C/2
94	236 576	ALTAMURA STRADA PROVINCIALE 11, Piano T	C/2
95	236 576	ALTAMURA STRADA PROVINCIALE 11, Piano T	C/2
96	236 576	ALTAMURA STRADA PROVINCIALE 11, Piano T	C/2
97	236 576	ALTAMURA STRADA PROVINCIALE 11, Piano T	C/2
98	236 576	ALTAMURA STRADA PROVINCIALE 11, Piano T	C/2
99	236 576	ALTAMURA STRADA PROVINCIALE 11, Piano T	C/2
100	236 576	ALTAMURA STRADA PROVINCIALE 11, Piano T	C/2
101	2	MATERA CONTRADA ANNIUNZIATA, SNC Piano T	C/2
102	2	SEMINATIVO	62
103	2	SEMINATIVO	78
104	2	SEMINATIVO	14
105	2	SEMINATIVO	88
106	2	SEMINATIVO	38
107	2	SEMINATIVO	44
108	2	SEMINATIVO	99
109	2	SEMINATIVO	22
110	2	SEMINATIVO	99
111	2	SEMINATIVO	86
112	2	SEMINATIVO	86
113	2	SEMINATIVO	27
114	2	SEMINATIVO	79
115	2	SEMINATIVO	35
116	2	SEMINATIVO	38
117	2	SEMINATIVO	45
118	2	SEMINATIVO	79
119	2	SEMINATIVO	99
120	2	SEMINATIVO	99
Nota: Categorie catastali
A/3-A/4-A/7 Civile Abitazioni
C/2 Magazzini e locali di deposito
D/10 Fabbricati per funzioni produttive connesse alle attività agricole
E/9 Edifici a destinazione particolare non compresi nelle categorie del gruppo E
F/2 Unità collabenti
F/3 Unità in corso di costruzione