


No. SEZIONI	A54 A55 A56 A57 A58 A59 A60 A61																																
DISTANZE PROGRESSIVE	[Progressive distance values]																																
DISTANZE PARZIALI	[Partial distance values]																																
QUOTE TERRENO	[Ground level elevations]																																
QUOTE PROGETTO	[Project level elevations]																																
ETOMETRICHE	[Elevation markers]																																
AND. PLAN.	[Horizontal alignment data]																																
SOPRAELEVAZIONI	[Overpass data]																																

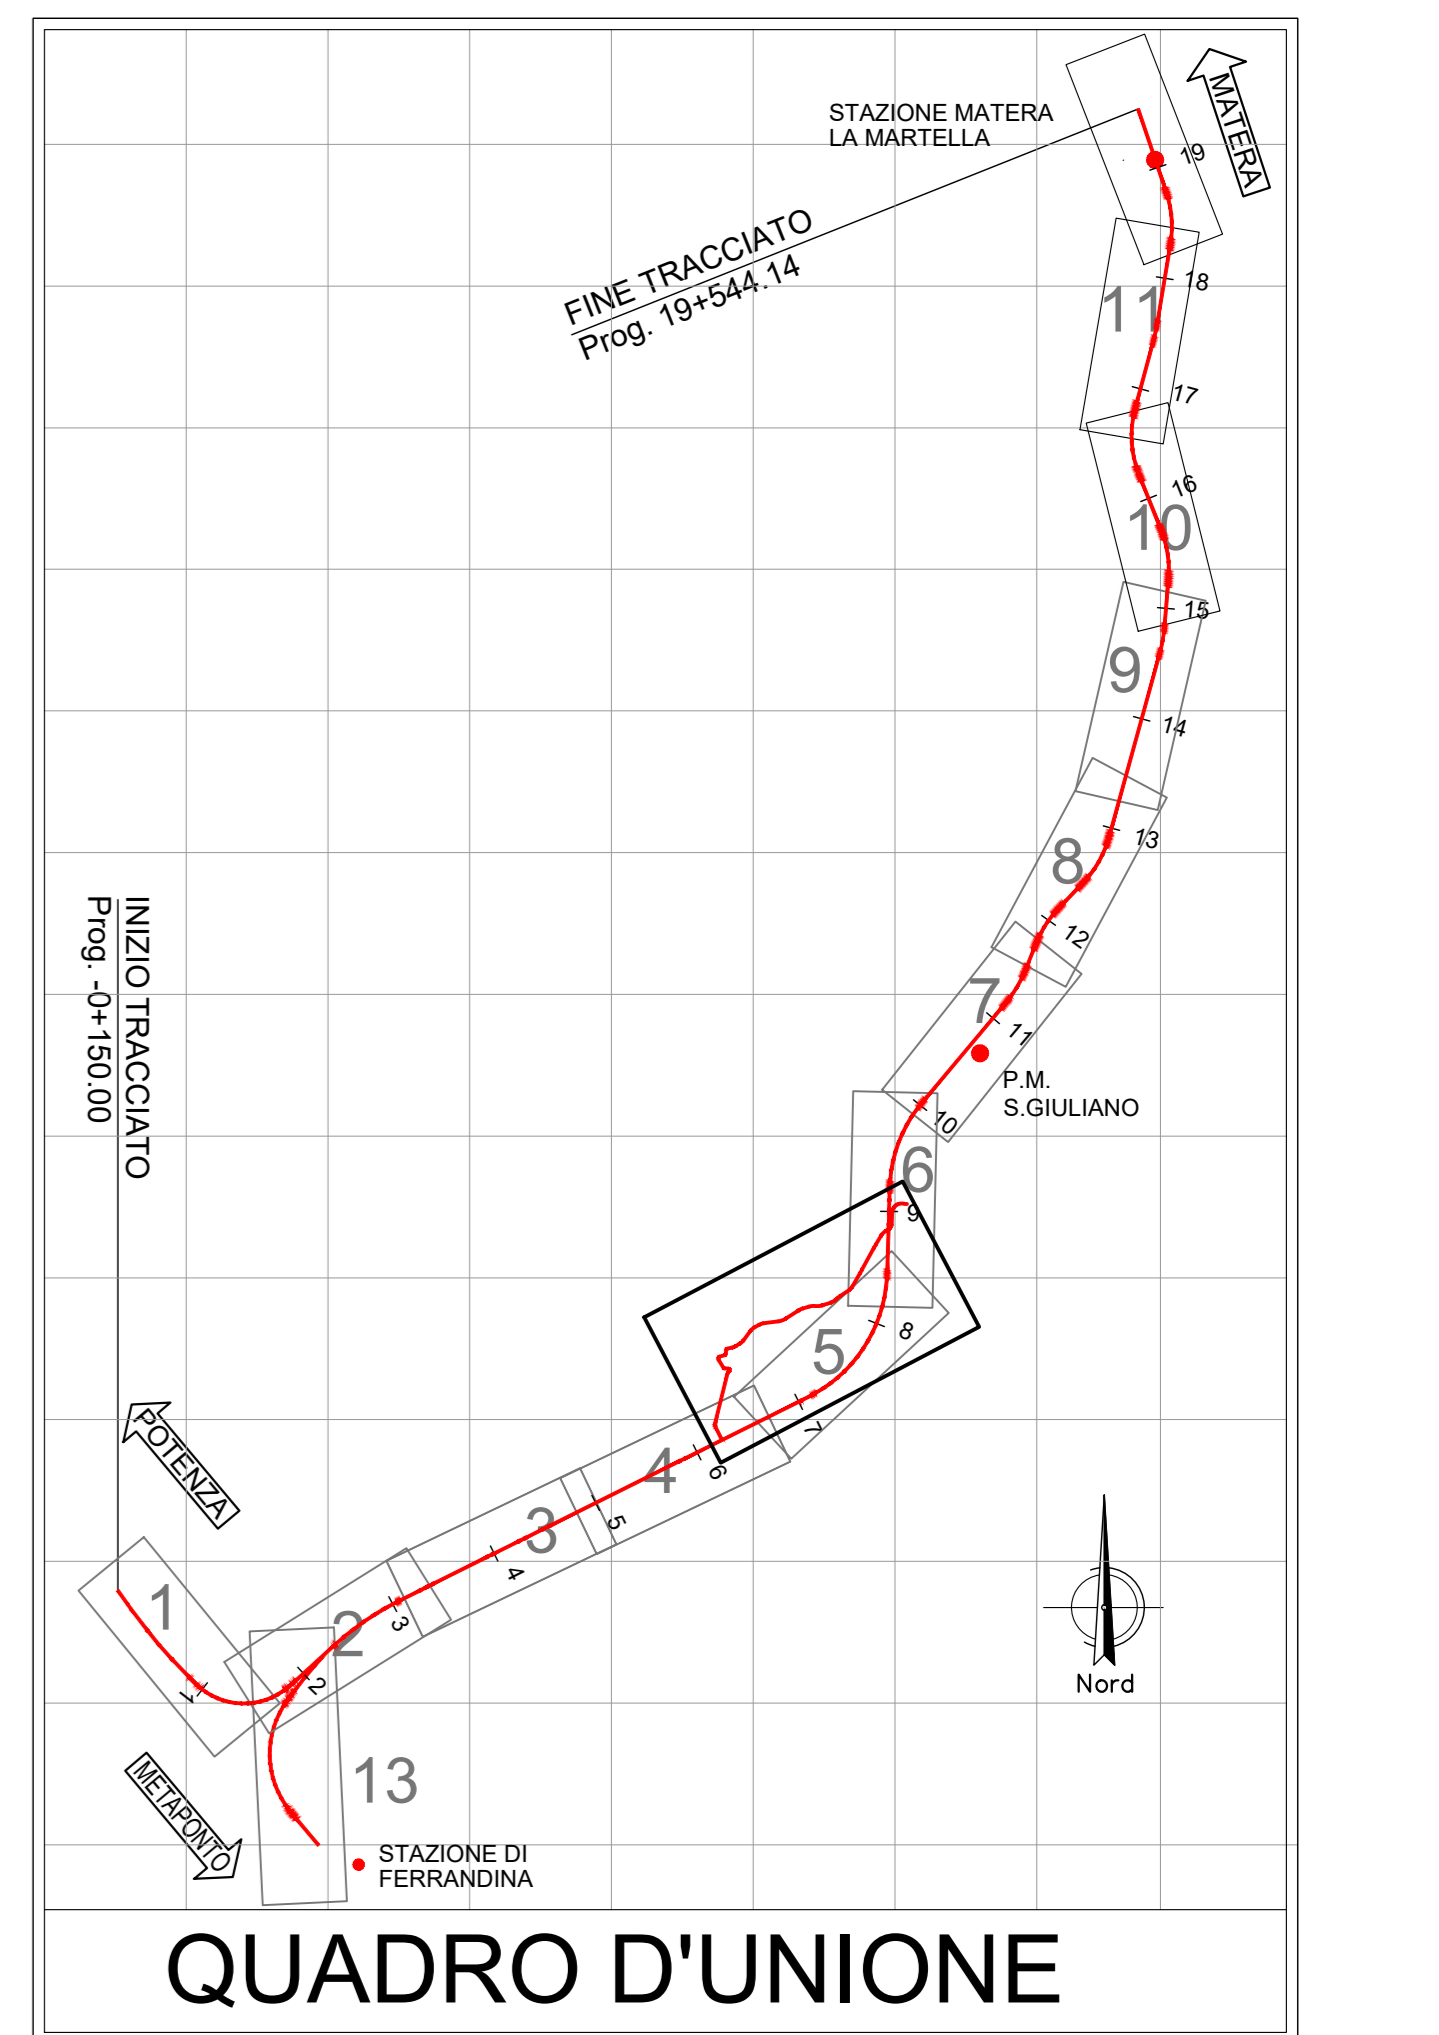

N.B.: il progetto è stato redatto su rilievo celerimetrico; la sua rappresentazione è su base cartografica in scala 1:2000 opportunamente rototraslata

LEGENDA

PROFILO

- INTERVENTO DI RIFACIMENTO PIATTAFORMA TIPO A
- INTERVENTO DI RIFACIMENTO PIATTAFORMA TIPO B
- MURO ESISTENTE IN DESTRA
- MURO ESISTENTE IN SINISTRA

PLANIMETRIA

- MURO DI SOTTOSCARPA ESISTENTE
- MURO DI CONTRORIPA ESISTENTE

SCARPATE

- Scarpate esistenti
- Rilevato aggiuntivo per riprofilatura scarpata

COMMITTENTE: **RFI RETE FERROVIARIA ITALIANA**

PROGETTAZIONE: **ITALFERR**

DIREZIONE TECNICA
U.O. INFRASTRUTTURE SUD

PROGETTO DEFINITIVO

Nuova linea Ferrandina – Matera La Martella per il collegamento di Matera con la rete ferroviaria nazionale

NUOVA LINEA FERRANDINA - MATERA LA MARTELLA

TRACCIATI
Infrastruttura Ferroviaria - IF

Plano-profilo di progetto su cartografa - Tav. 2 di 12

SCALA: 1:2000

COMMESSA	LOTTO	FASE	ENTE	TIPO DOC.	OPERA/DISCIPLINA	PROGR.	REV.
IA5F	01	D	78	L6	IF0001	002	D

Rev.	Descrizione	Redatto	Data	Verificato	Data	Approvato	Data	Autorizzato Data
A	Emissione	Scrota	Luglio 2019	G. Galati	Luglio 2019	E. GERONDE	Luglio 2019	G. TIBERTI Gruppo 2021
B	Emissioni e aggiunti osservazioni CGLFPV	Scrota	Dicembre 2020	G. Galati	Dicembre 2020	E. GERONDE	Dicembre 2020	Gruppo 2021
C	Aggiornamento	G. Galati	Febbraio 2021	A. Pagano	Febbraio 2021	G. DAMASCIO	Febbraio 2021	Gruppo 2021
D	Revisione per adeguamento vuoto	Scrota	Giugno 2021	G. Galati	Giugno 2021	G. DAMASCIO	Giugno 2021	Gruppo 2021

n. Elab.: