
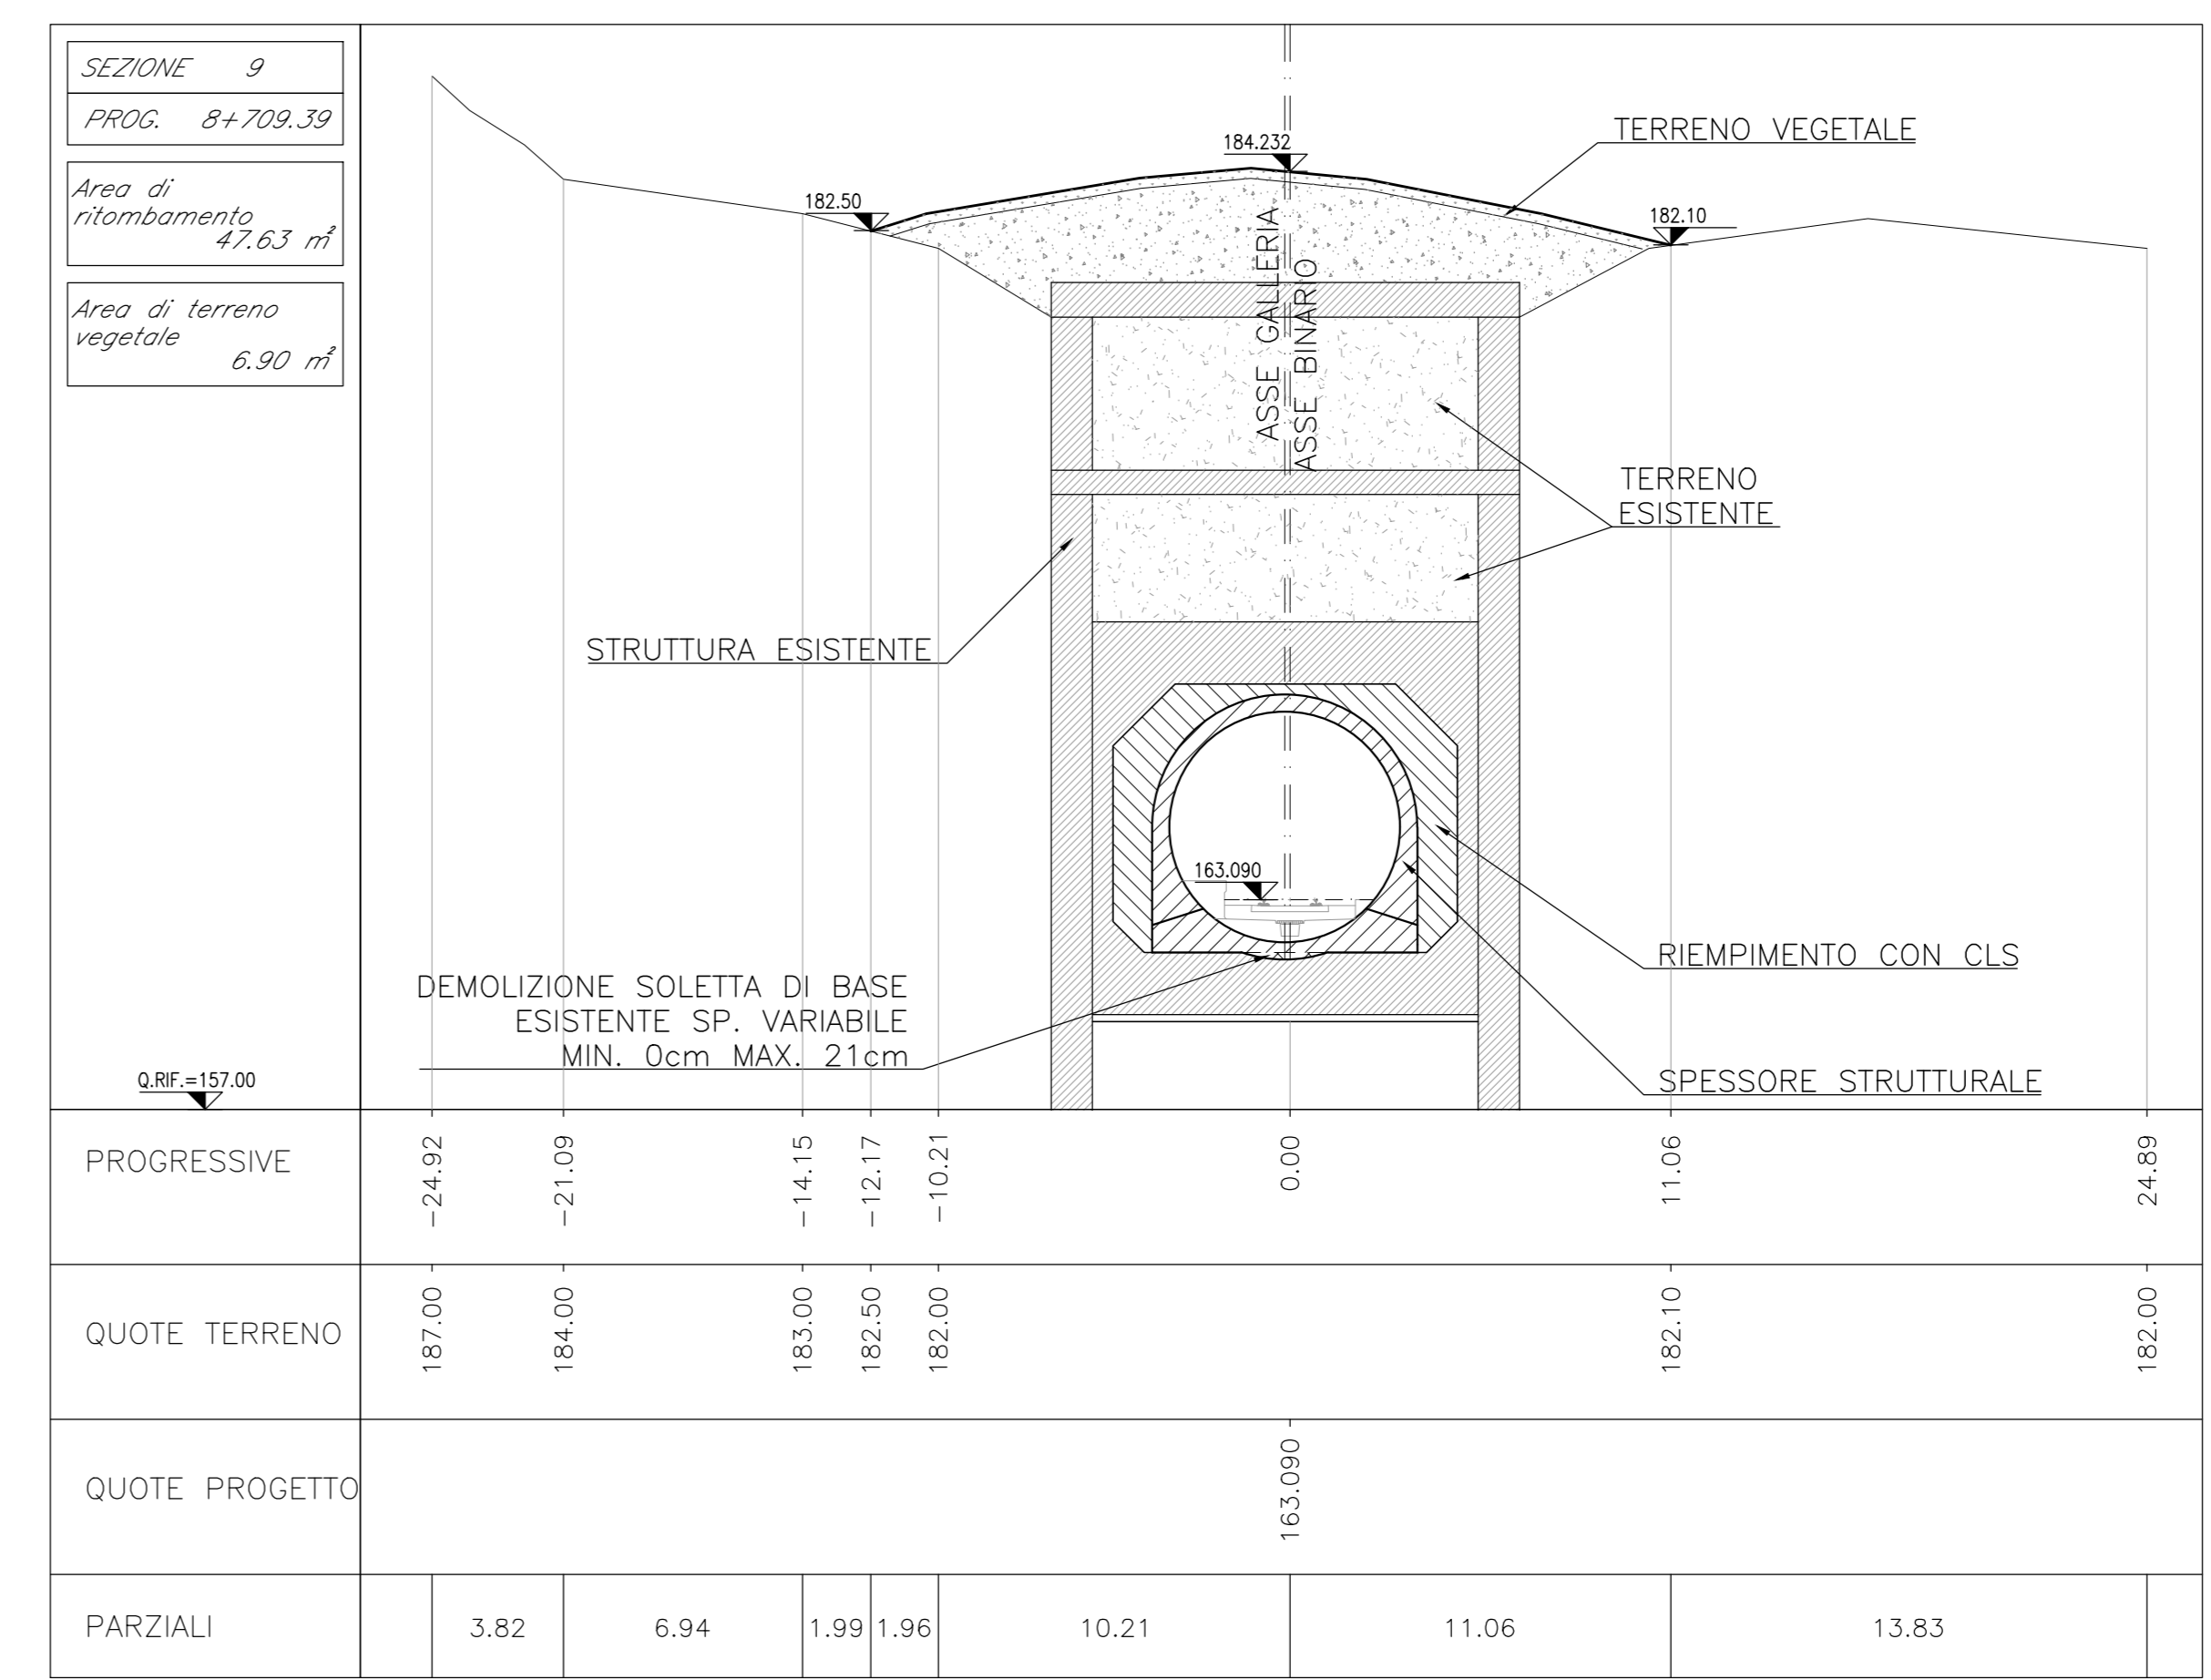
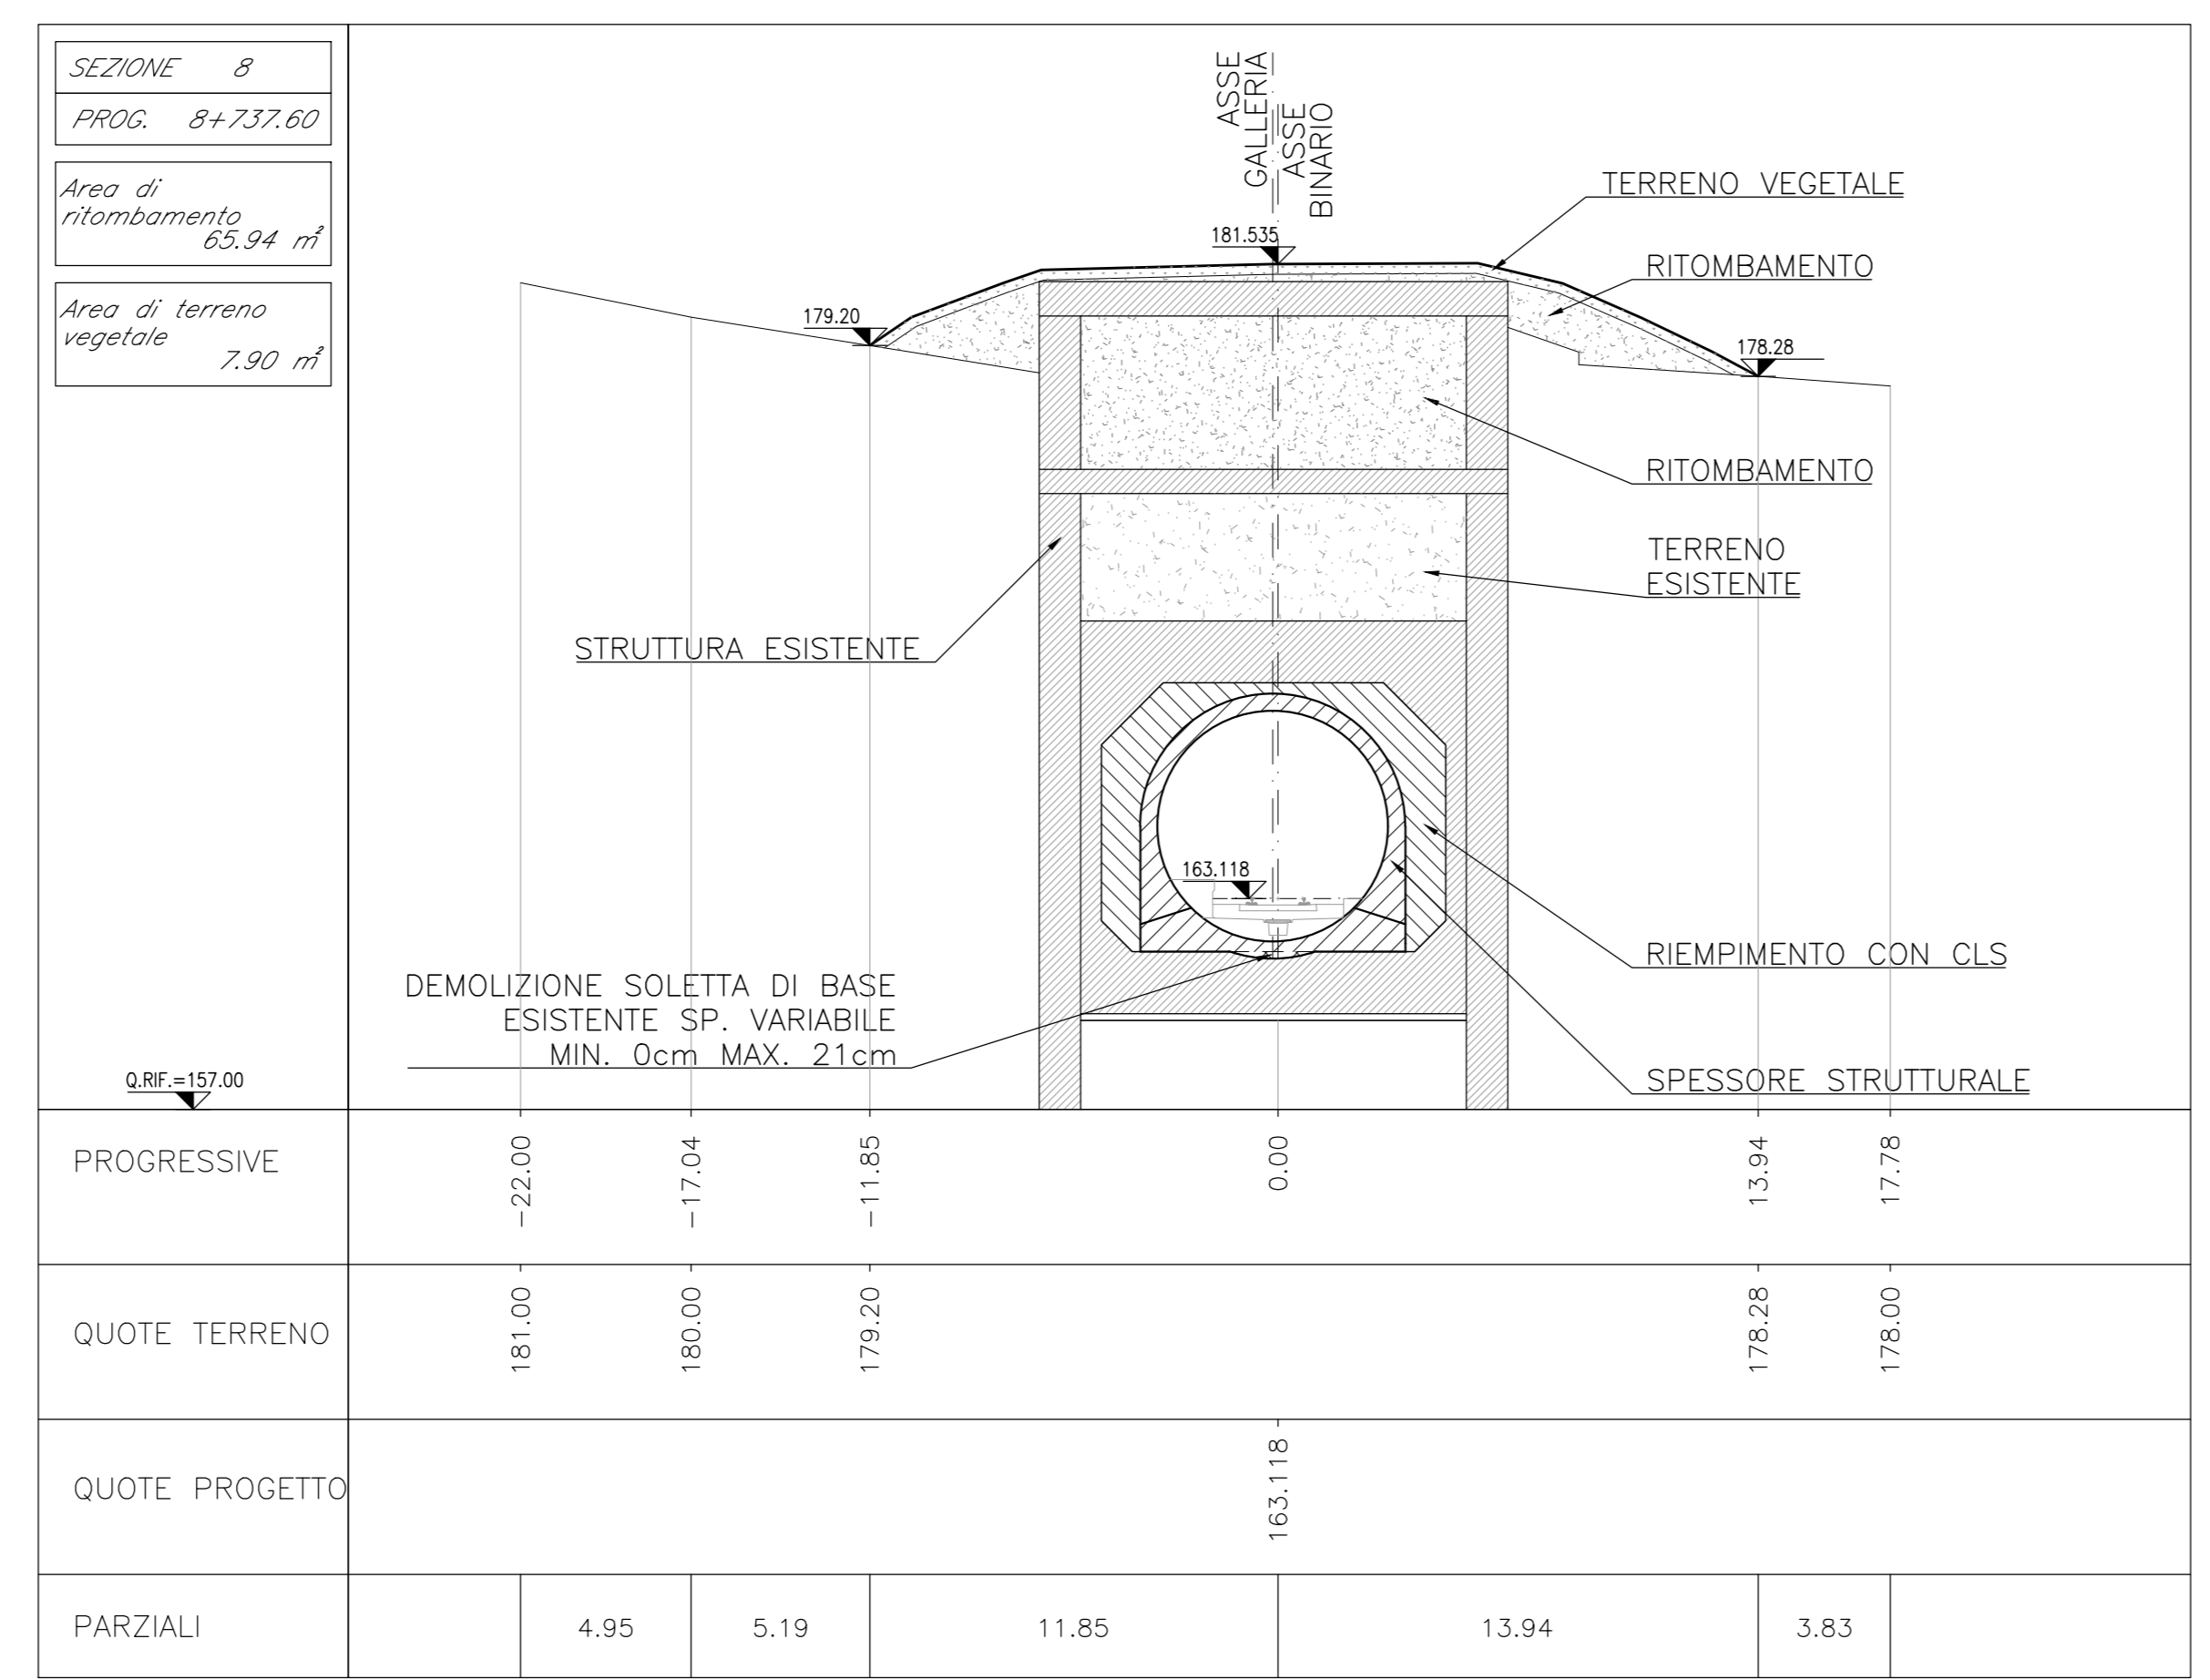
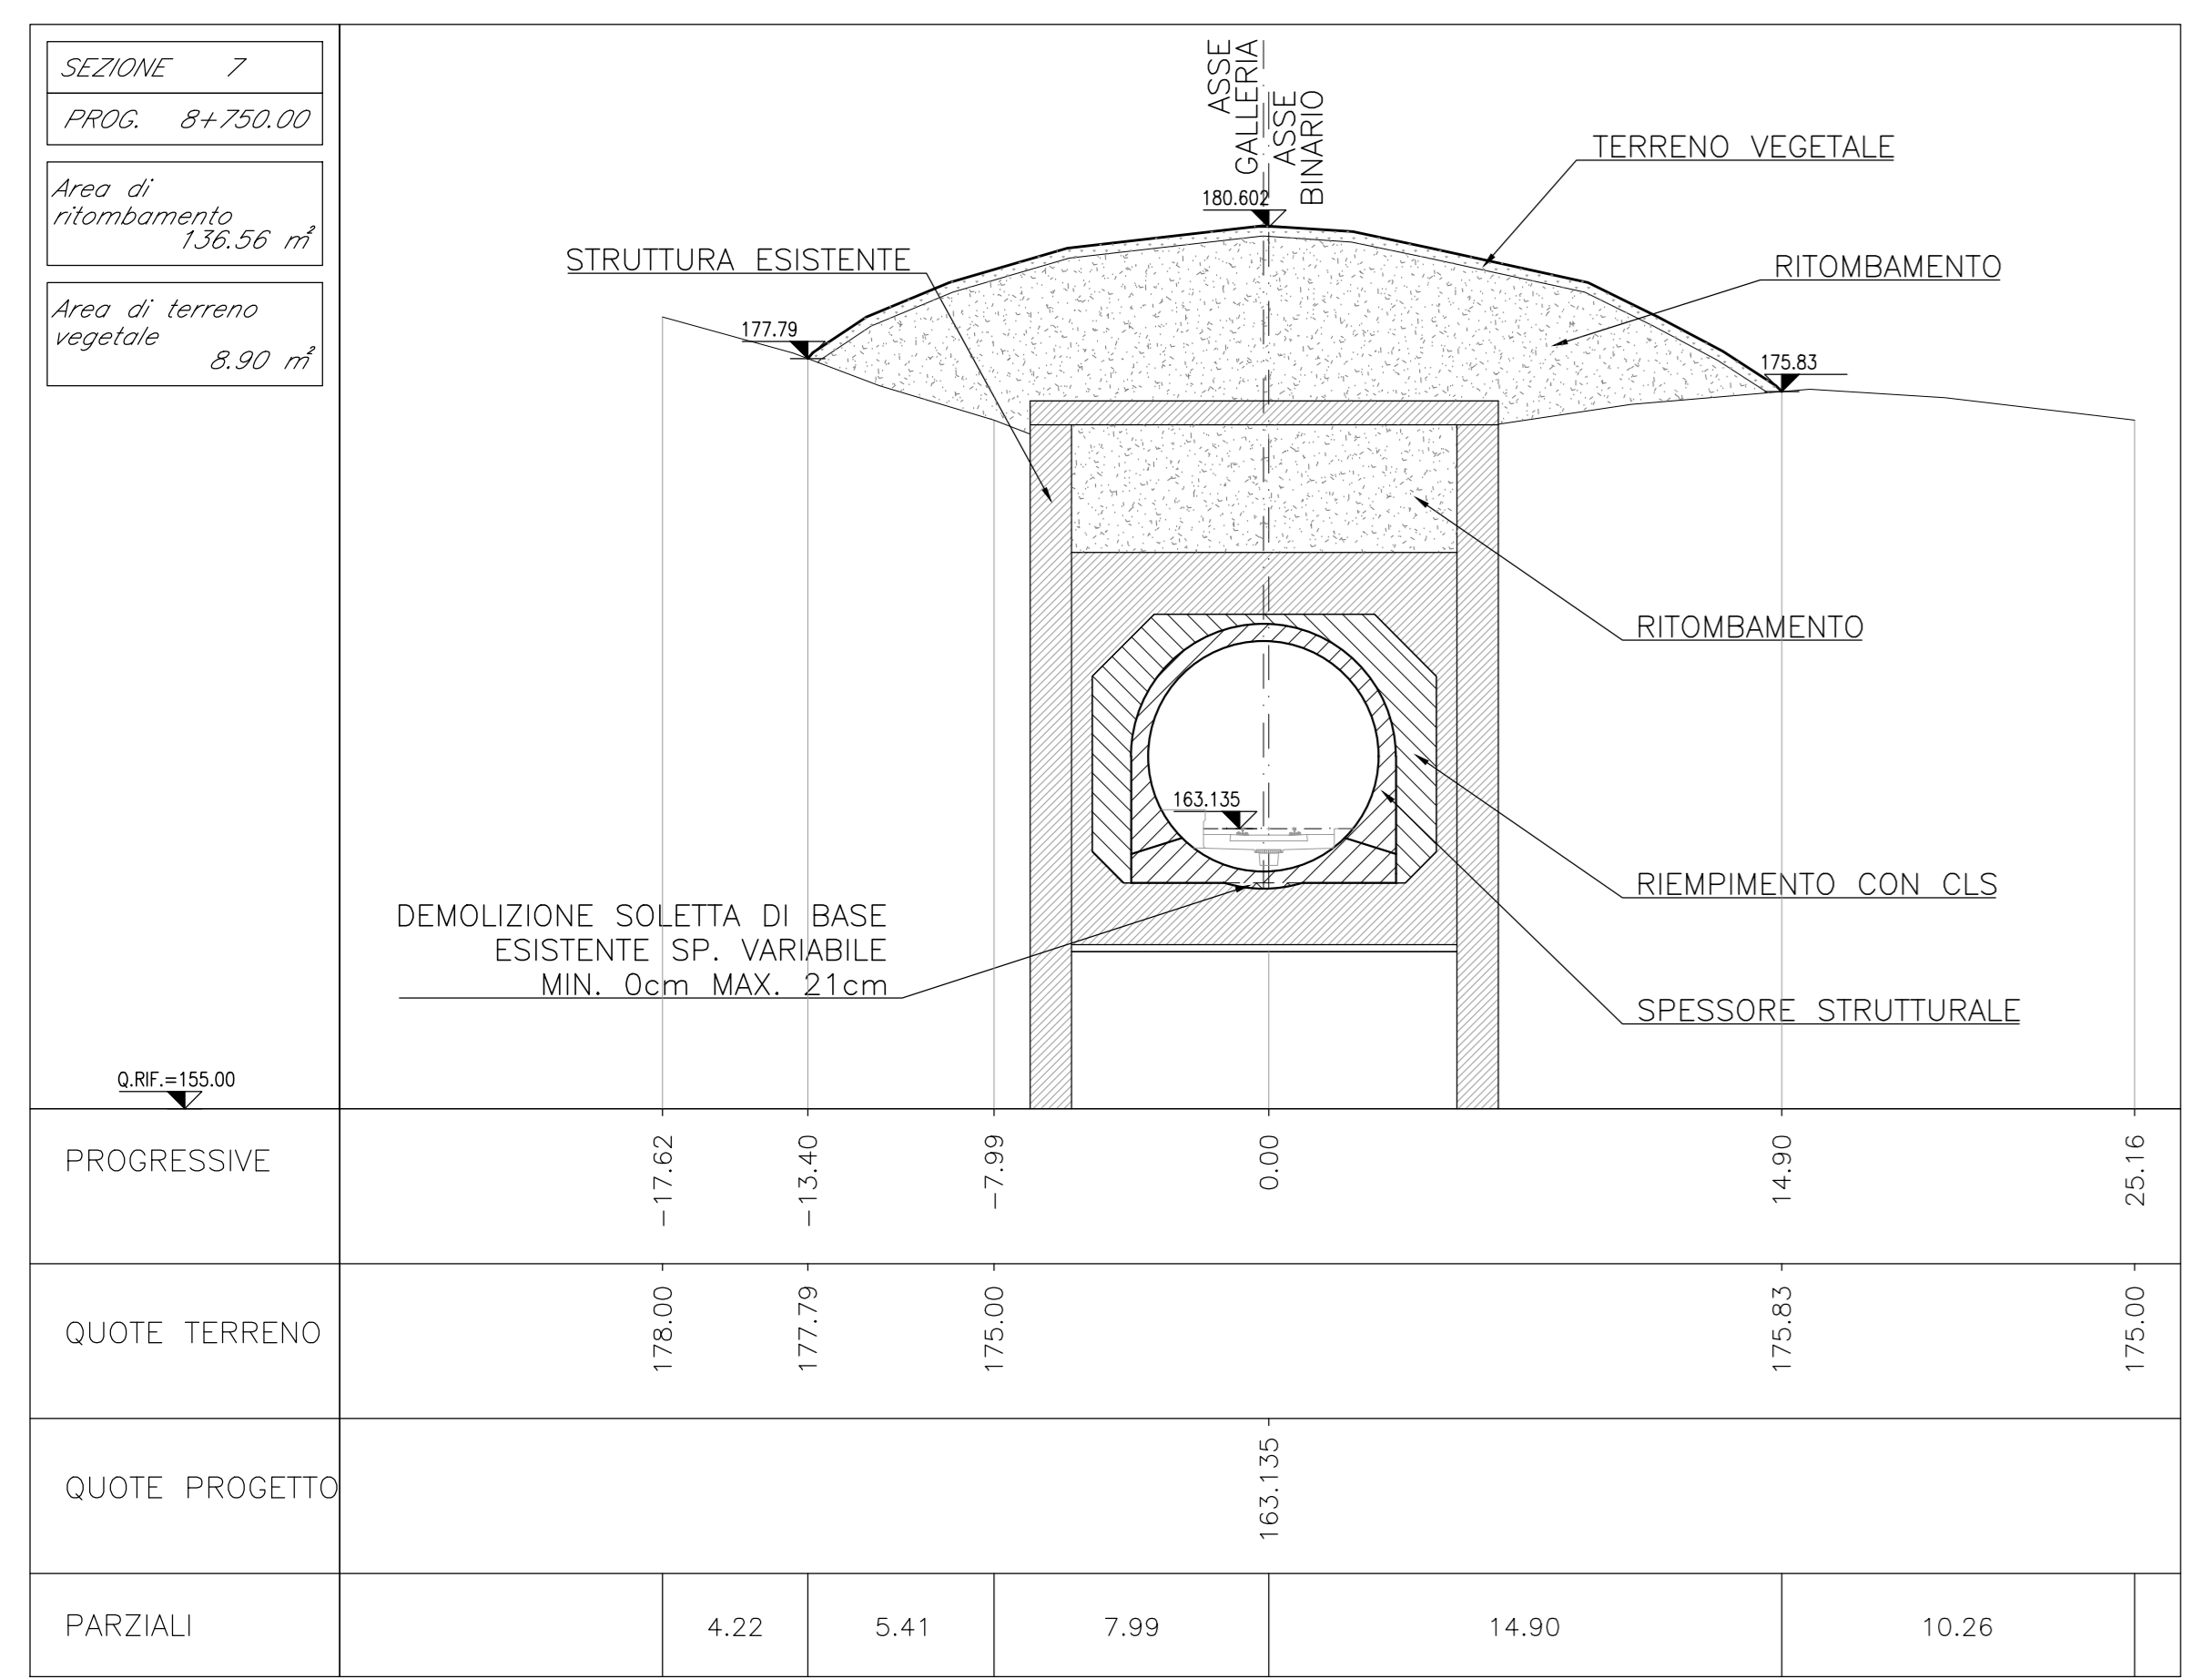
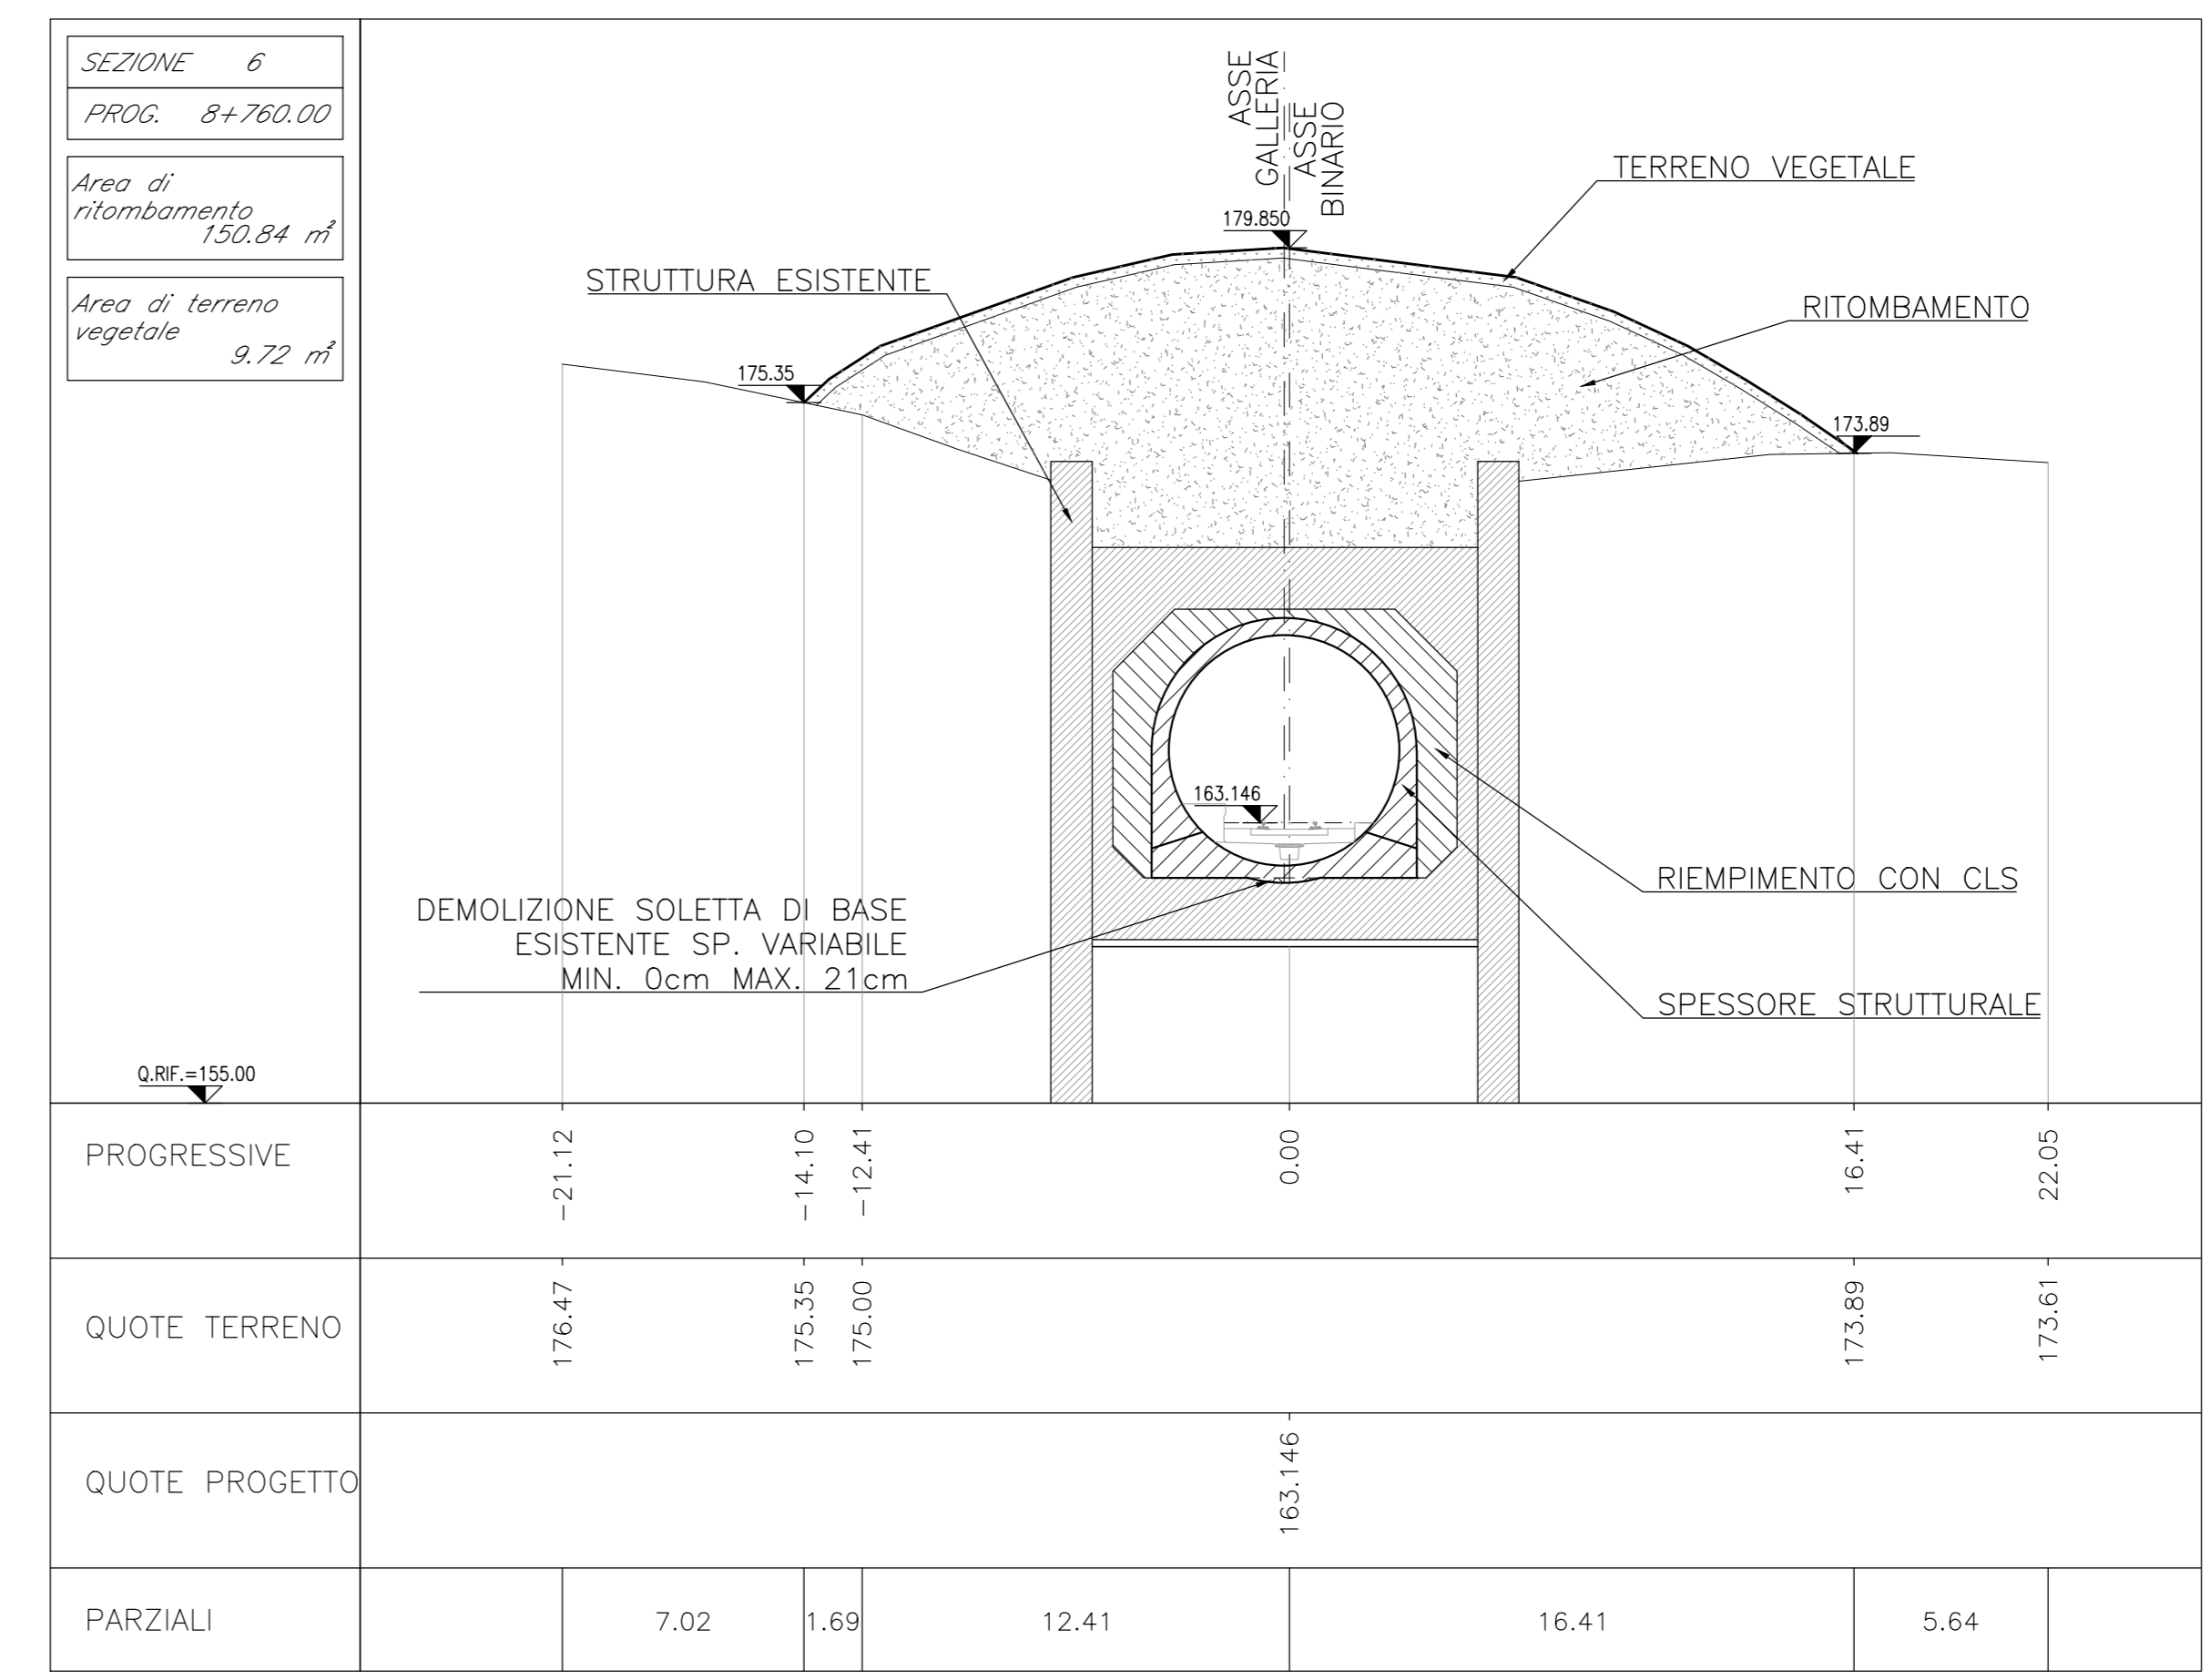
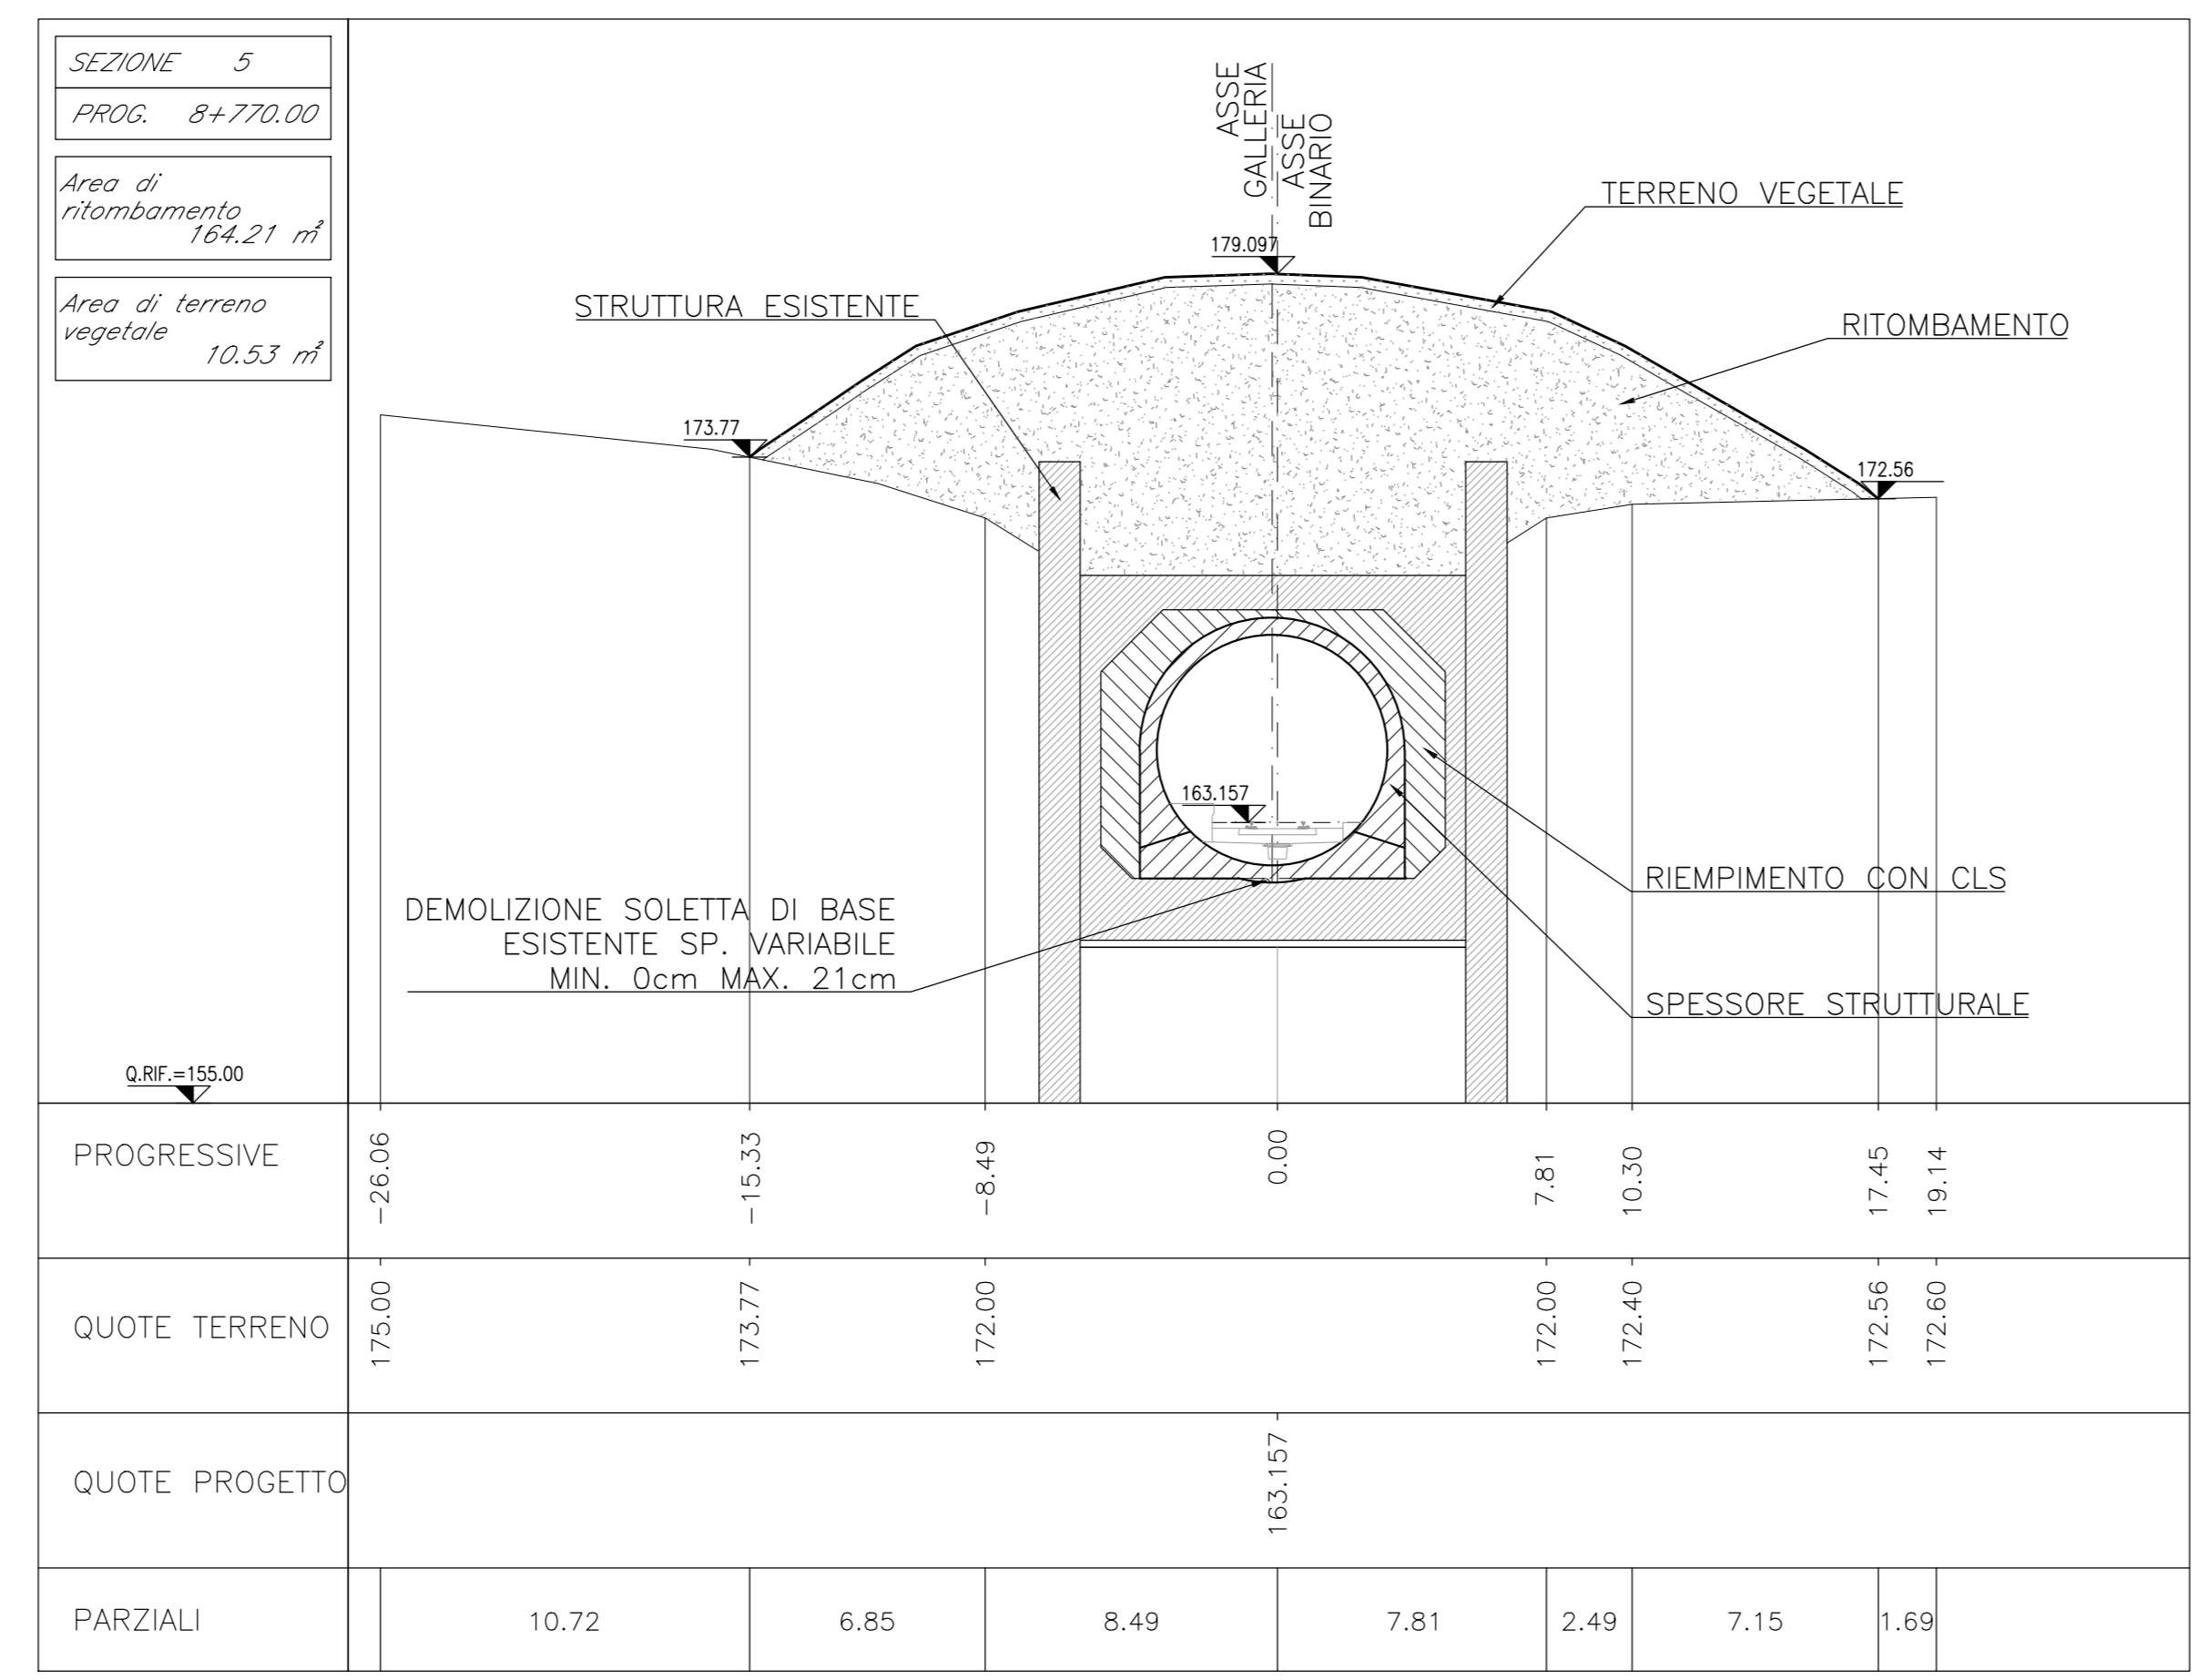
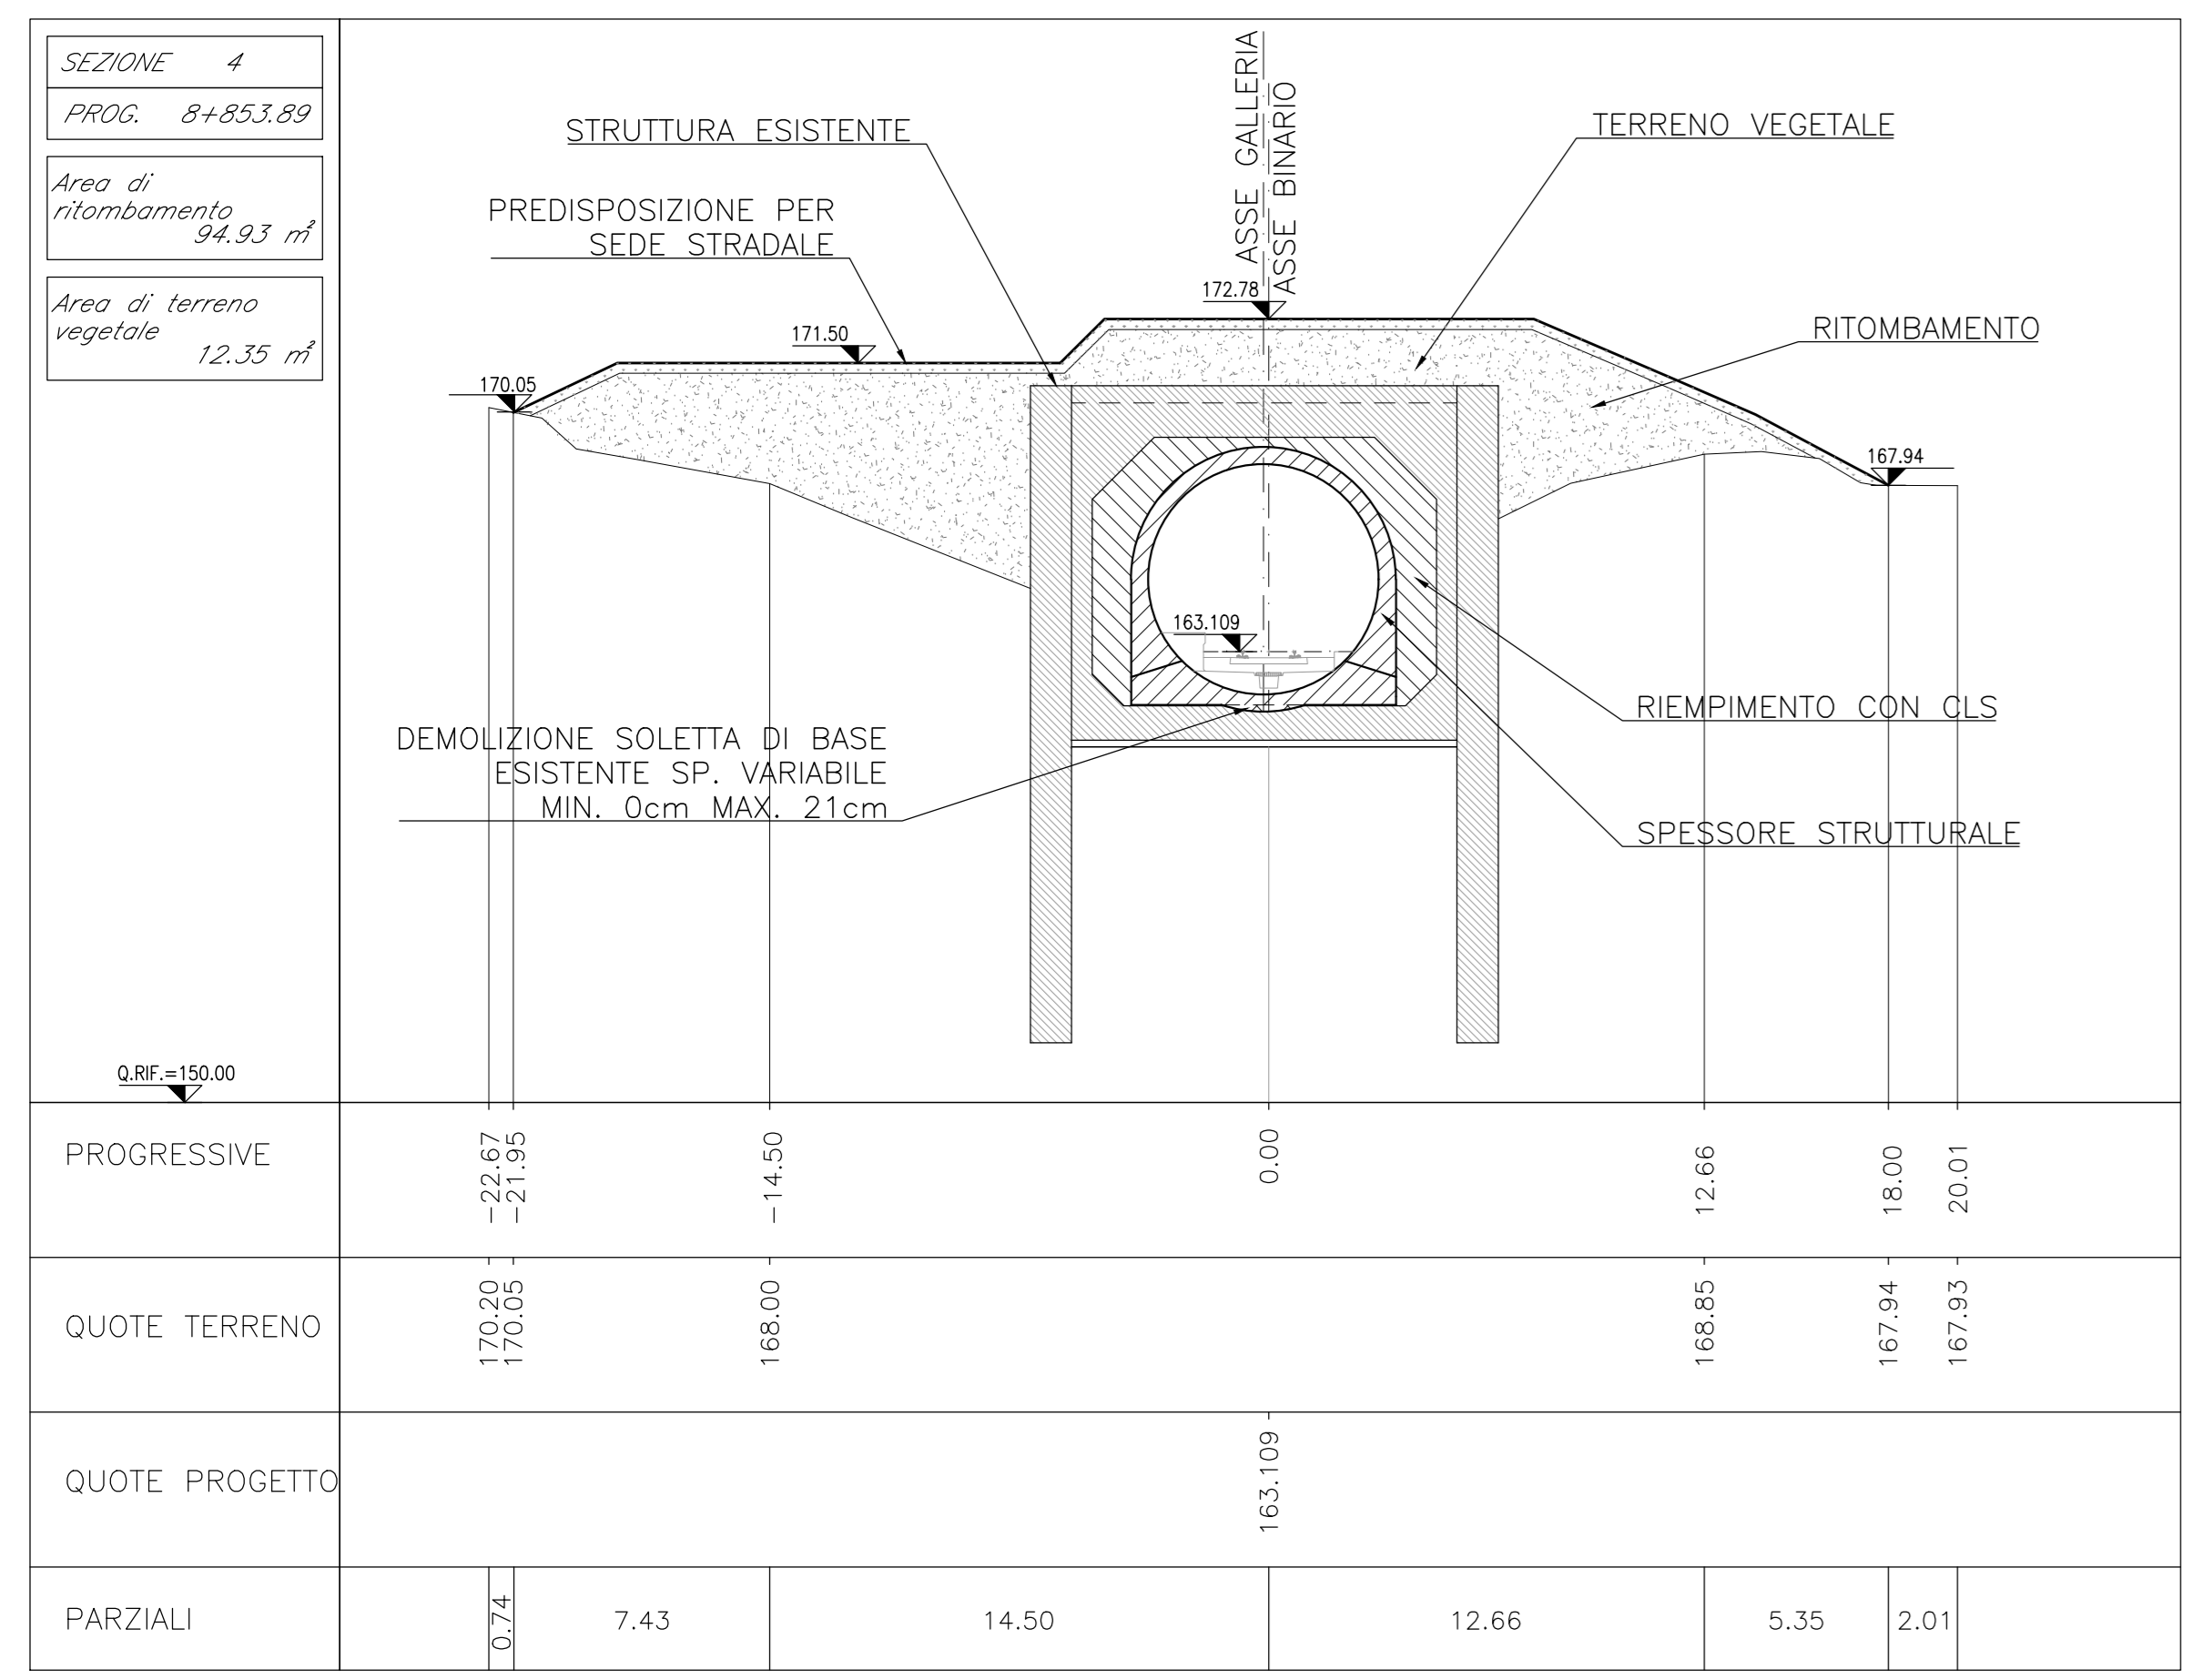
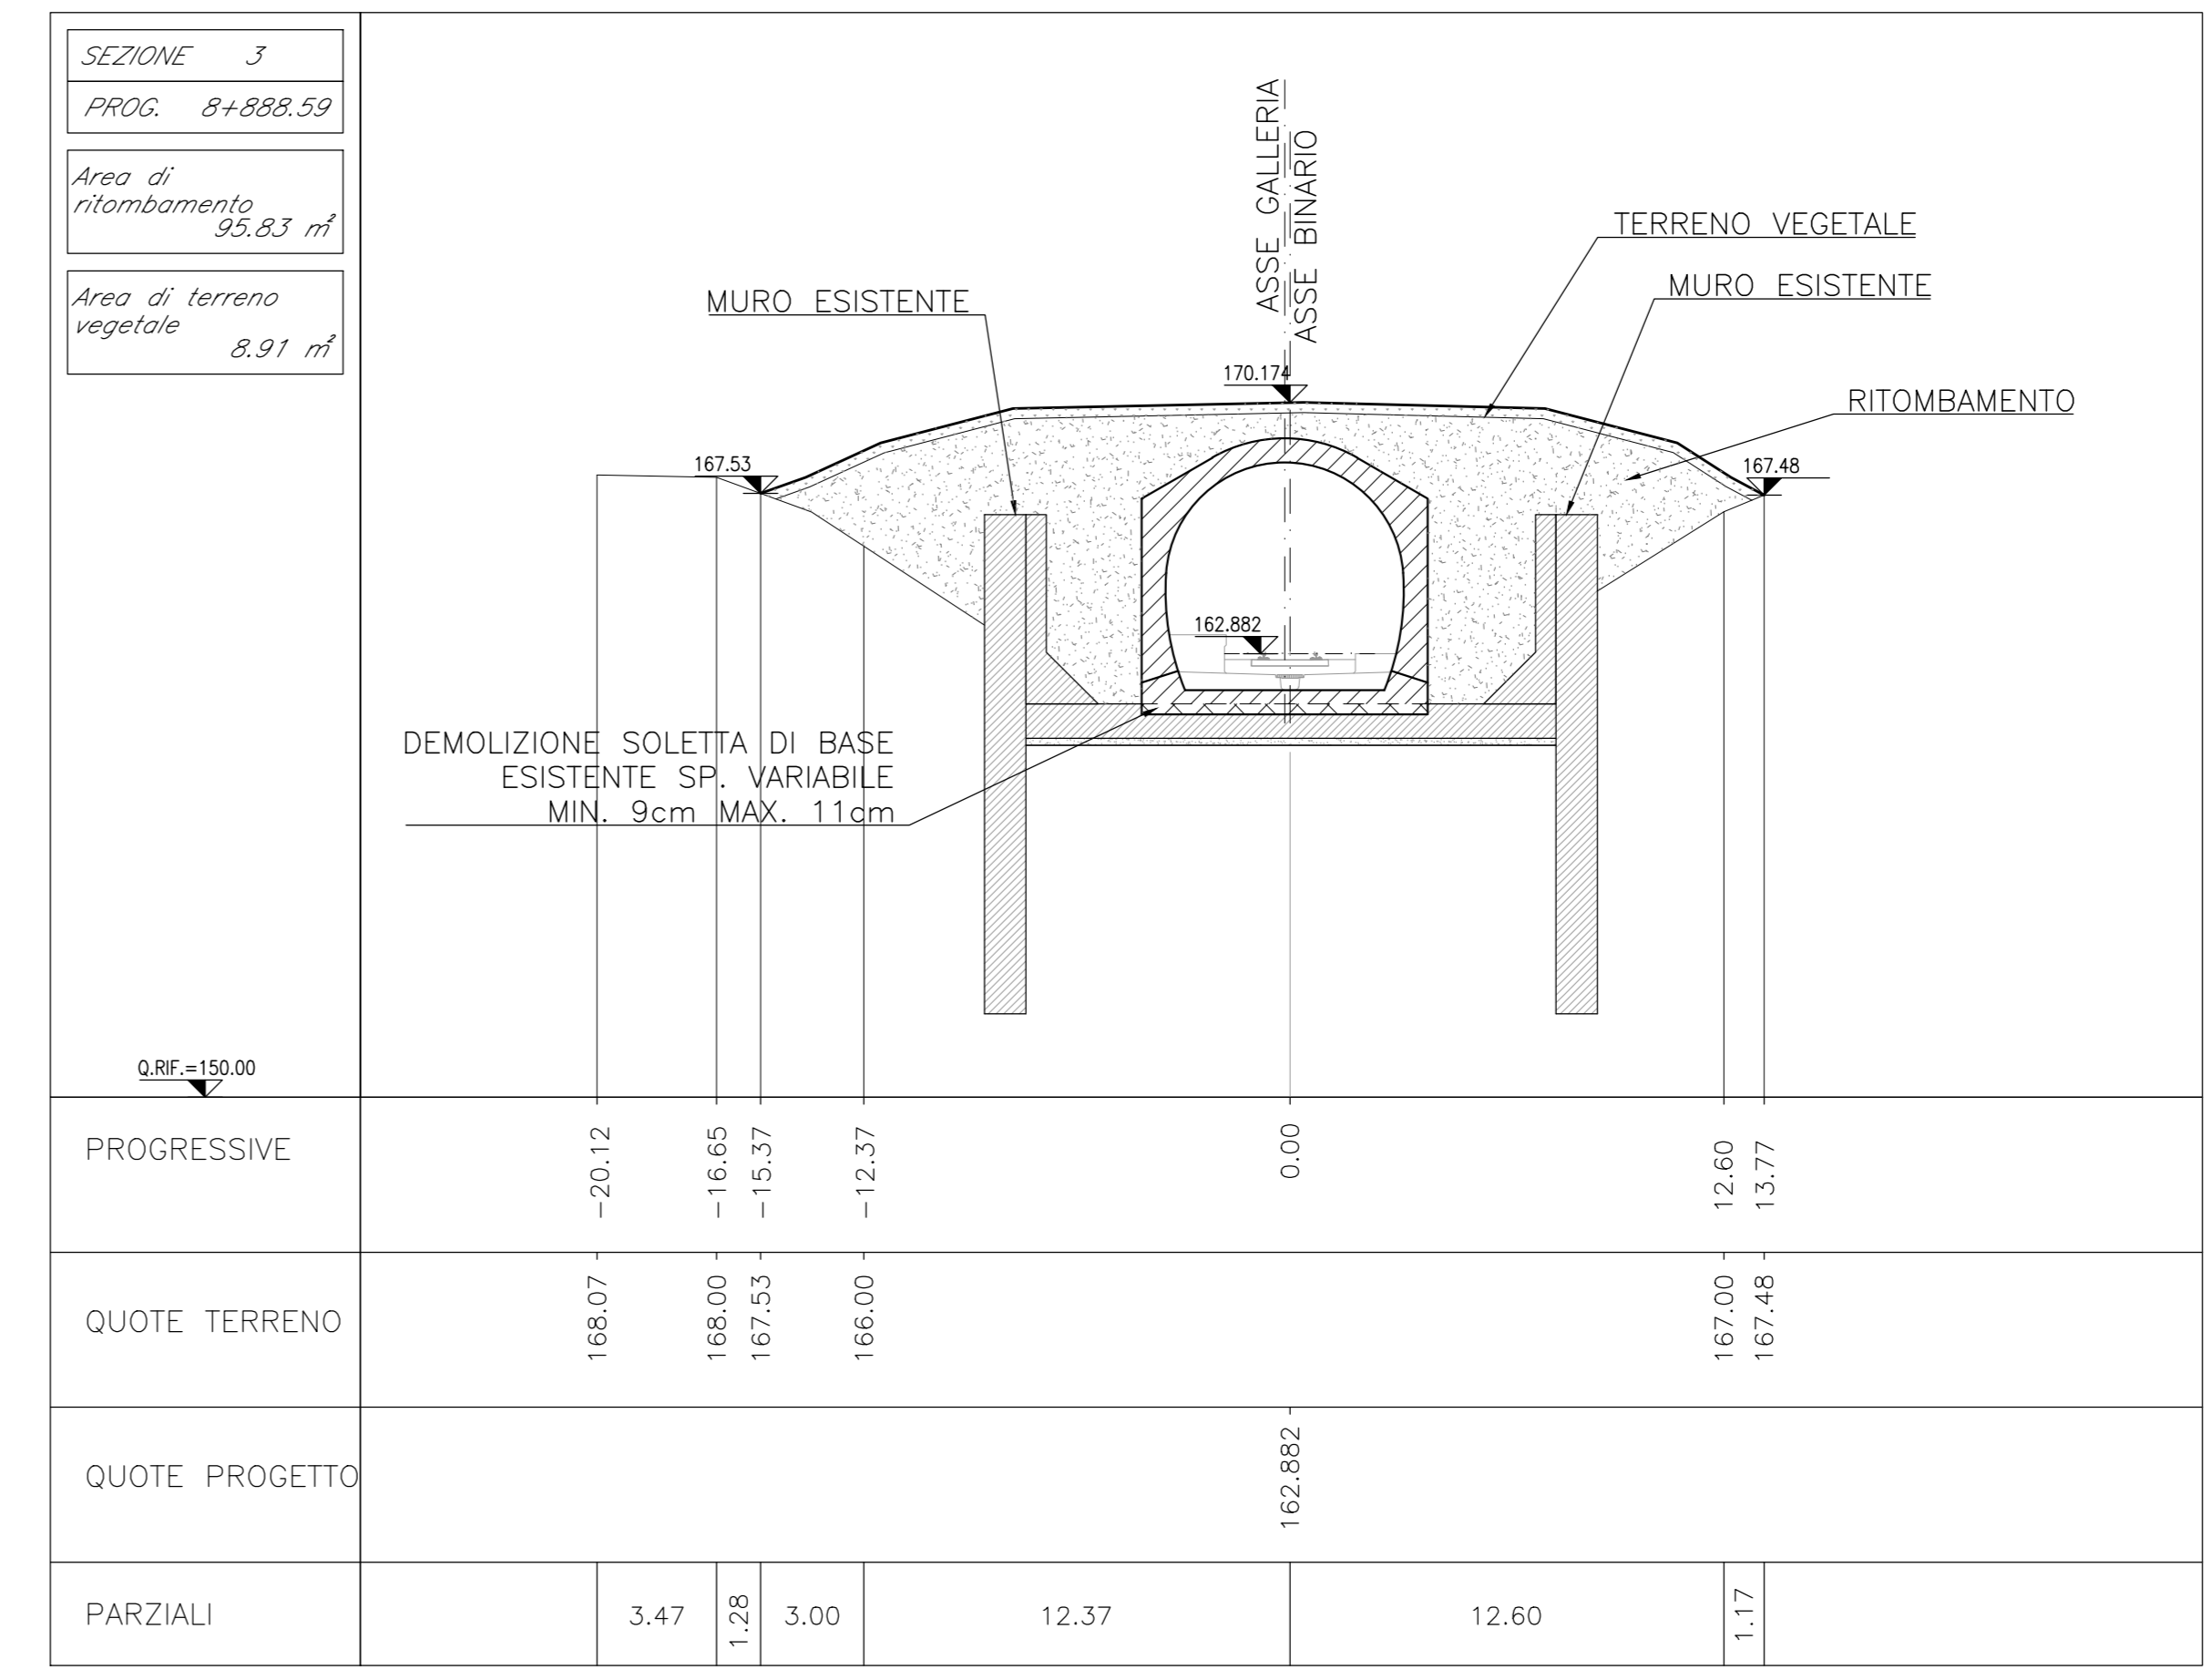
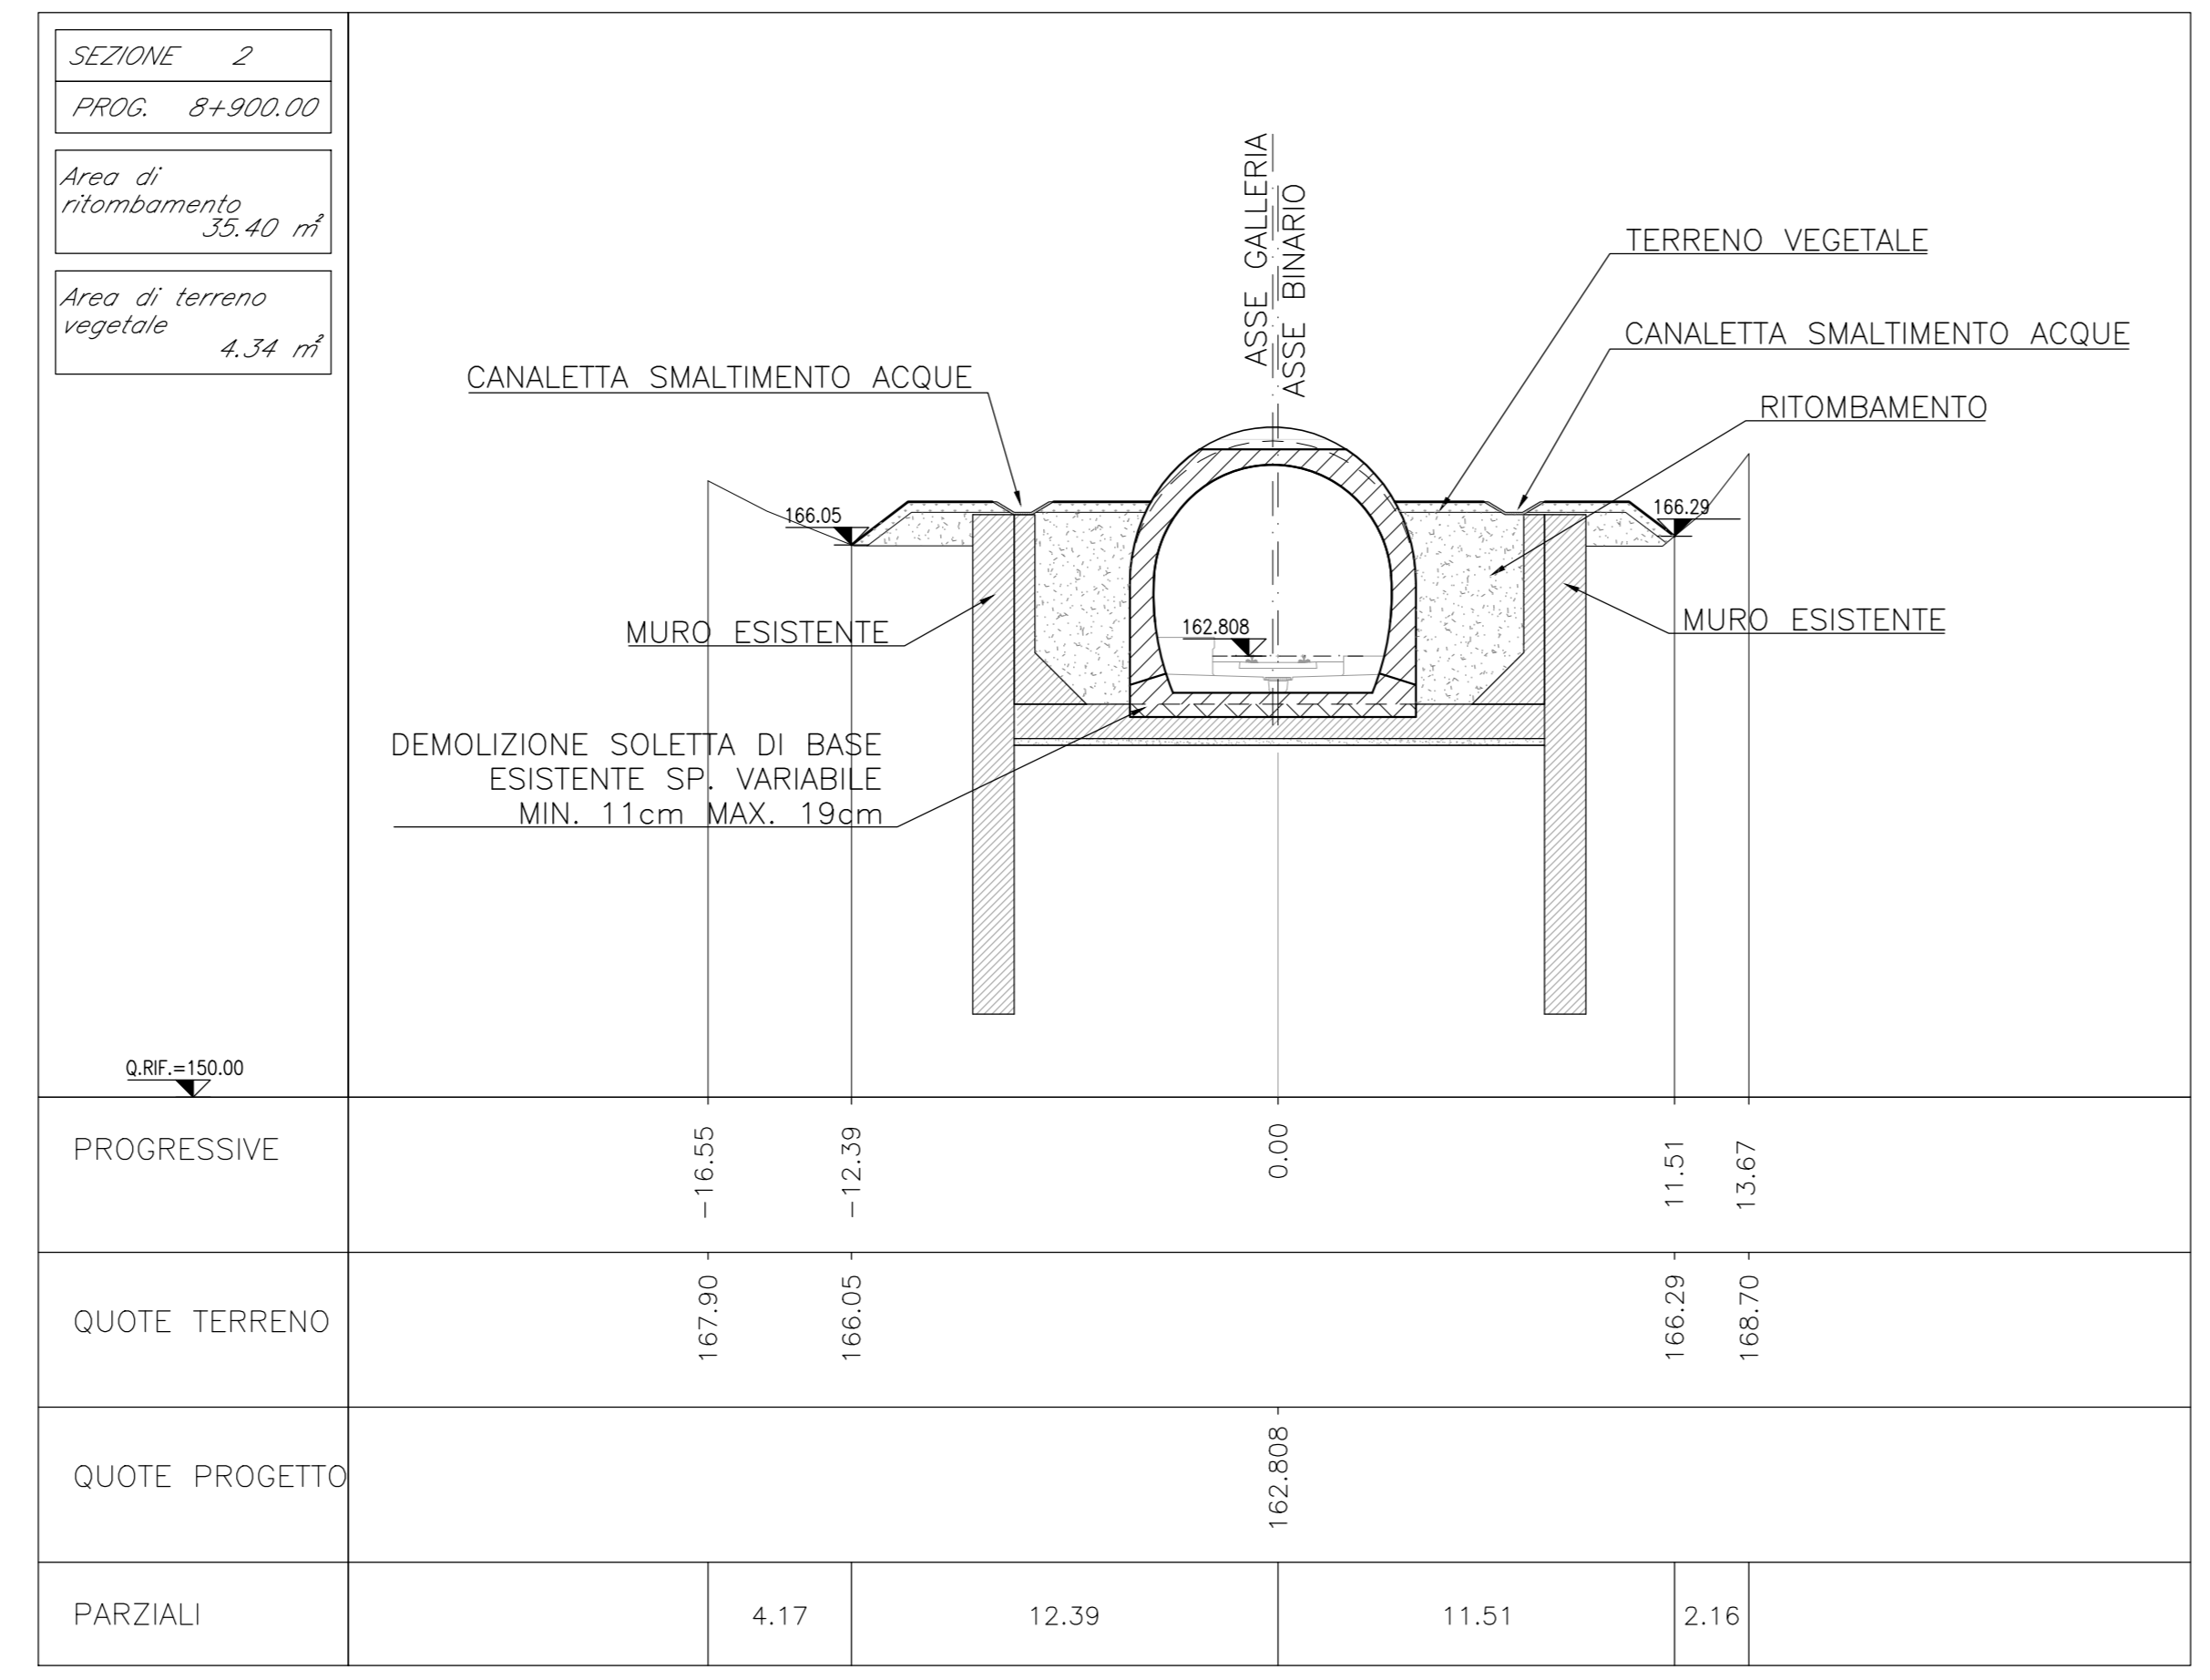


NOTE

EVENTUALI DIFFERENZE TRA LE MISURE DI QUOTE TOTALI E LA SOMMATORIA DELLE MISURE DI QUOTE PARZIALI SONO DOVUTE AD ARROTONDAMENTI AUTOMATICI.

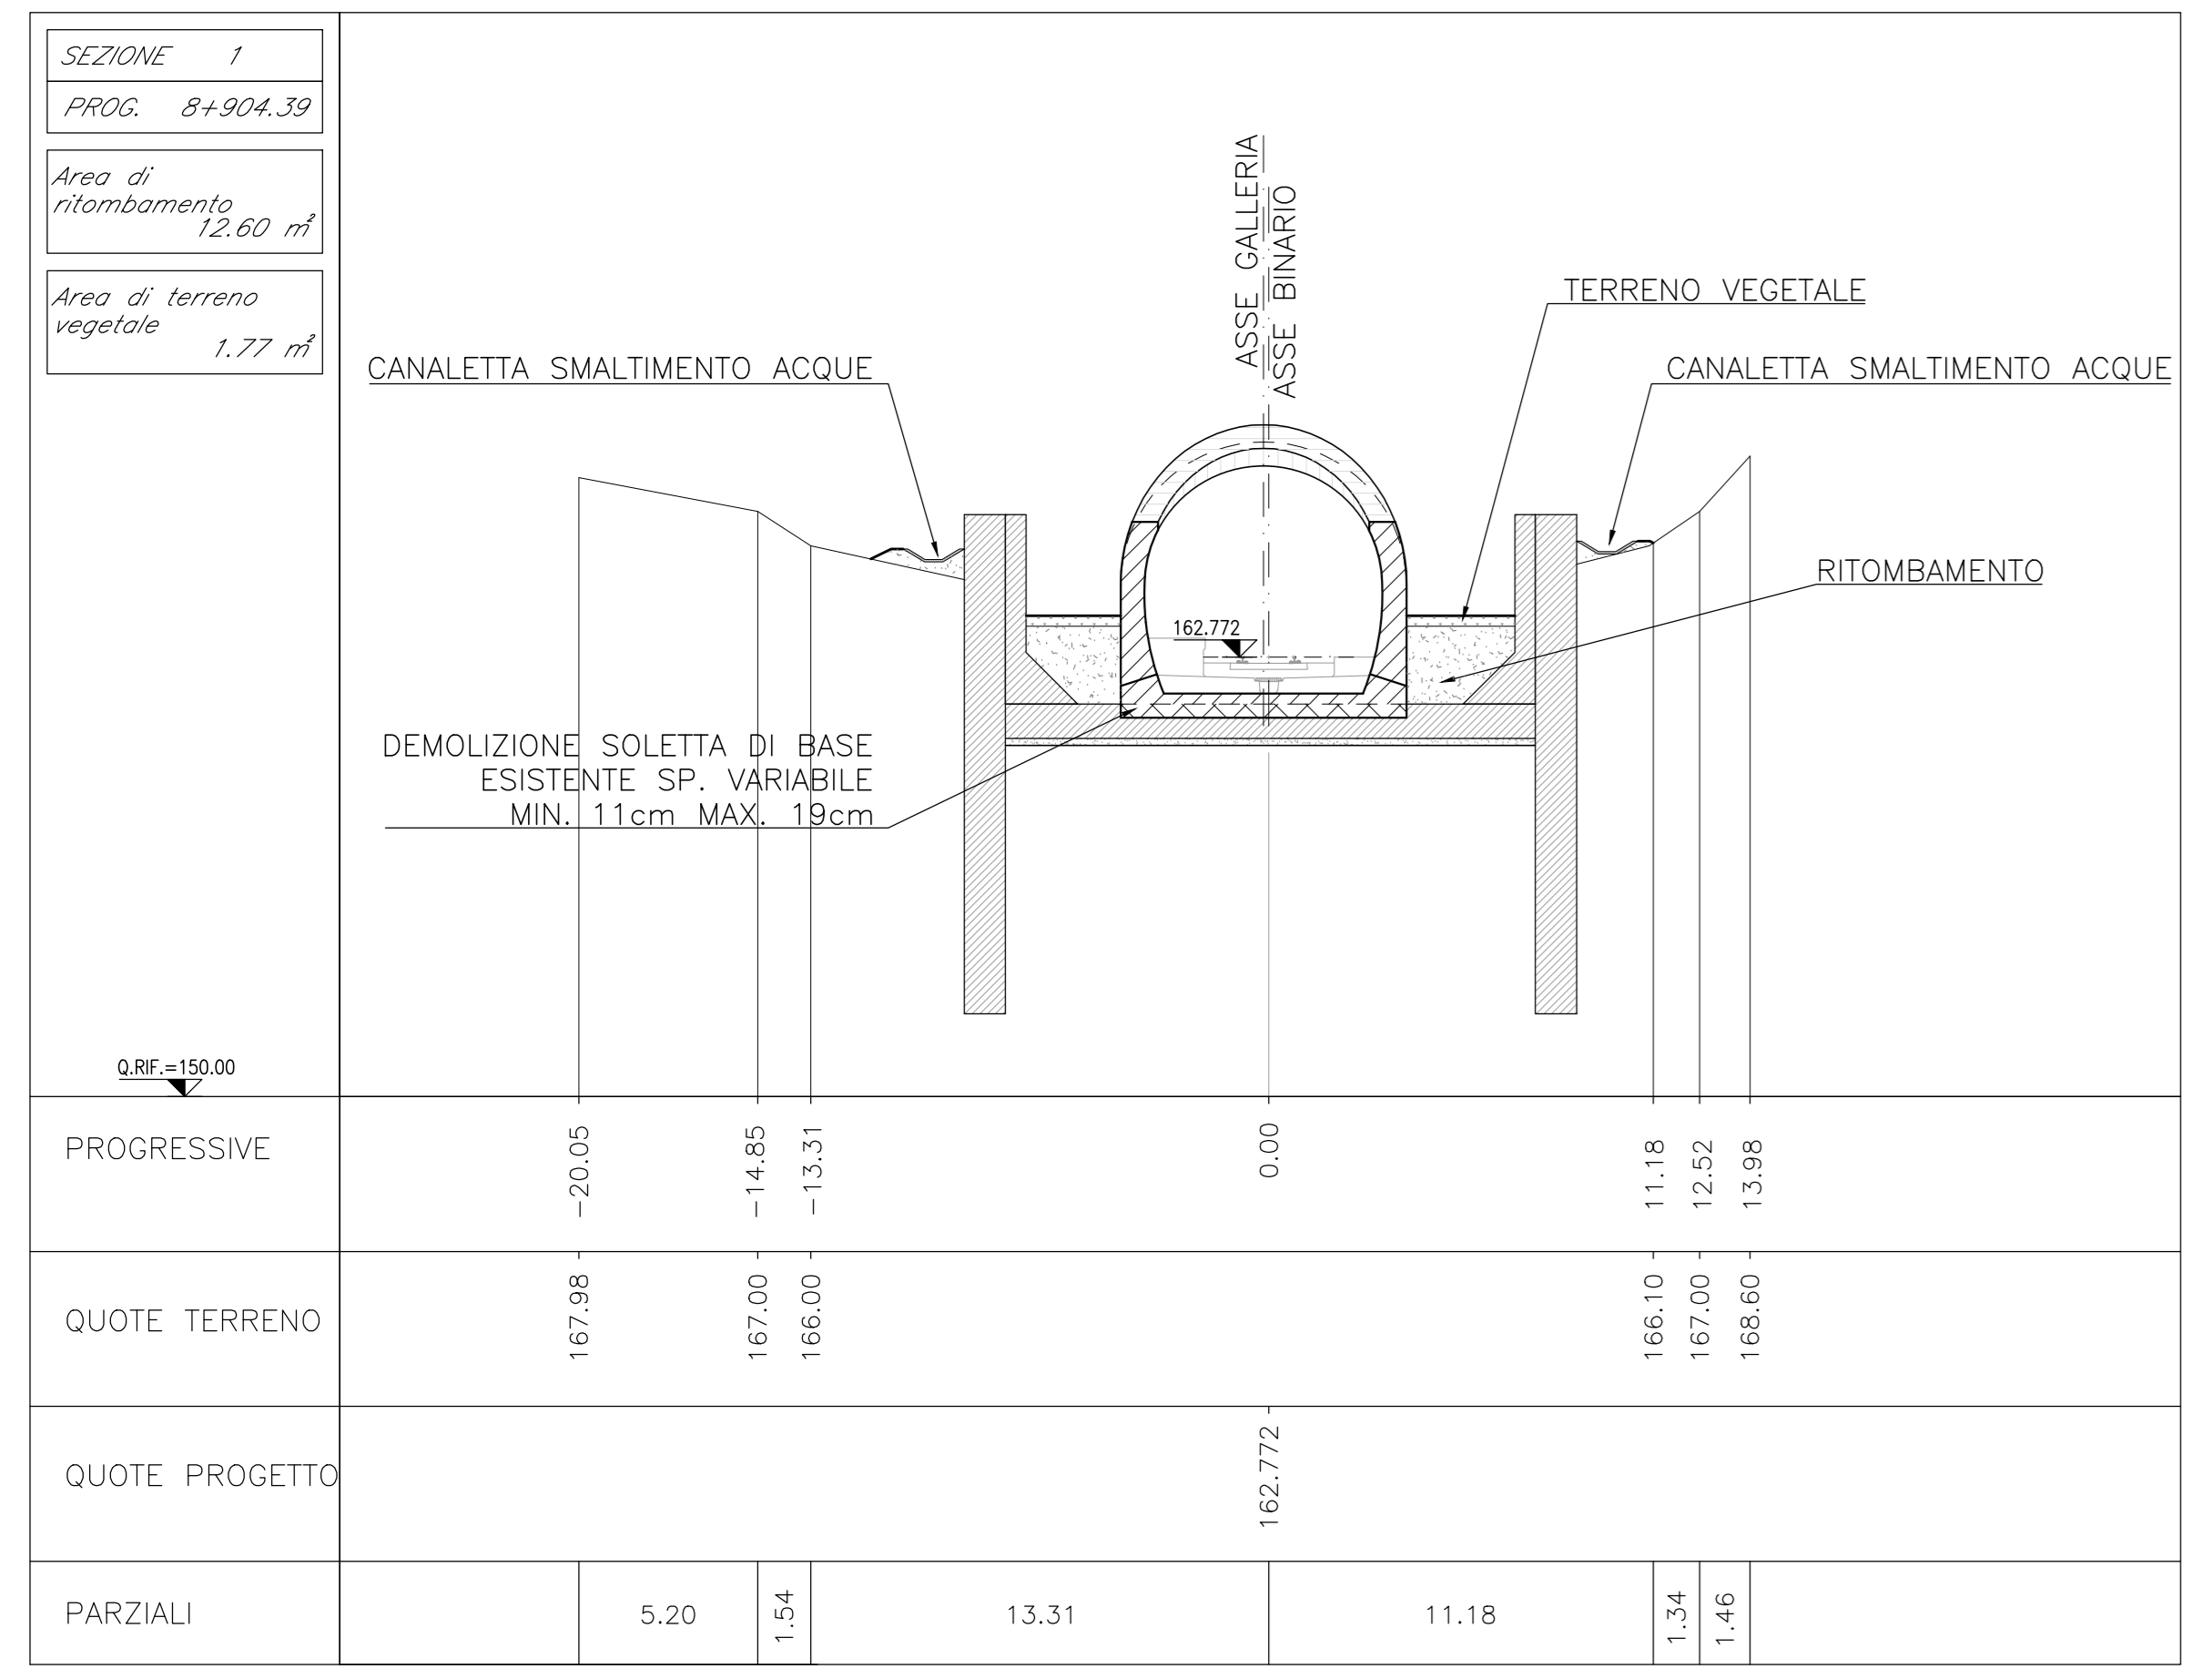

COMMITTENTE: **RFI** RETE FERROVIARIA ITALIANA - GRUPPO FERROVIE DELLO STATO ITALIANE

PROGETTAZIONE: **ITALFERR** GRUPPO FERROVIE DELLO STATO ITALIANE

DIREZIONE TECNICA
U.O. GALLERIE

PROGETTO DEFINITIVO

Nuova linea Ferrandina - Matera La Martella per il collegamento di Matera con la rete ferroviaria nazionale
NUOVA LINEA FERRANDINA - MATERA LA MARTELLA

GALLERIA MIGLIONICO - IMBOCCO LATO MATERA
Sistemazione finale - Sezioni trasversali

SCALA: 1:200

COMMESSA LOTTO FASE ENTE TIPO DOC. OPERA/DISCIPLINA PROGR. REV.

IA5F 01 D 07 W9 GA0200 001 C

Rev.	Descrizione	Redatto	Data	Verificato	Data	Approvato	Data	Autorezzato Data
A	EMMISSIONE ESECUTIVA	A. DI NALLI	10/01/2019	M. RICCI	10/01/2019	F. GERONDI	10/01/2019	10/01/2019
B	EMMISSIONE ESECUTIVA	A. DI NALLI	10/01/2019	M. RICCI	10/01/2019	F. GERONDI	10/01/2019	10/01/2019
C	REVISIONE PER AGGIORNAMENTO MATERIALI	A. DI NALLI	10/01/2019	M. RICCI	10/01/2019	F. GERONDI	10/01/2019	10/01/2019

File: IASF01D07W9GA020001C.dwg n. Etabb.: