





Clot 1	Clot 2	Clot 3	Clot 4	Clot 5
A 53.800	A 49.000	A 49.000	A 35.000	A 35.000
Sv 22.658	Sv 16.559	Sv 16.559	Sv 18.906	Sv 18.906
Dr 0.849	Dr 0.079	Dr 0.079	Dr 0.093	Dr 0.093
Tl 15.271	Tl 11.041	Tl 11.041	Tl 12.006	Tl 12.006
Tc 7.703	Tc 5.521	Tc 5.521	Tc 6.304	Tc 6.304

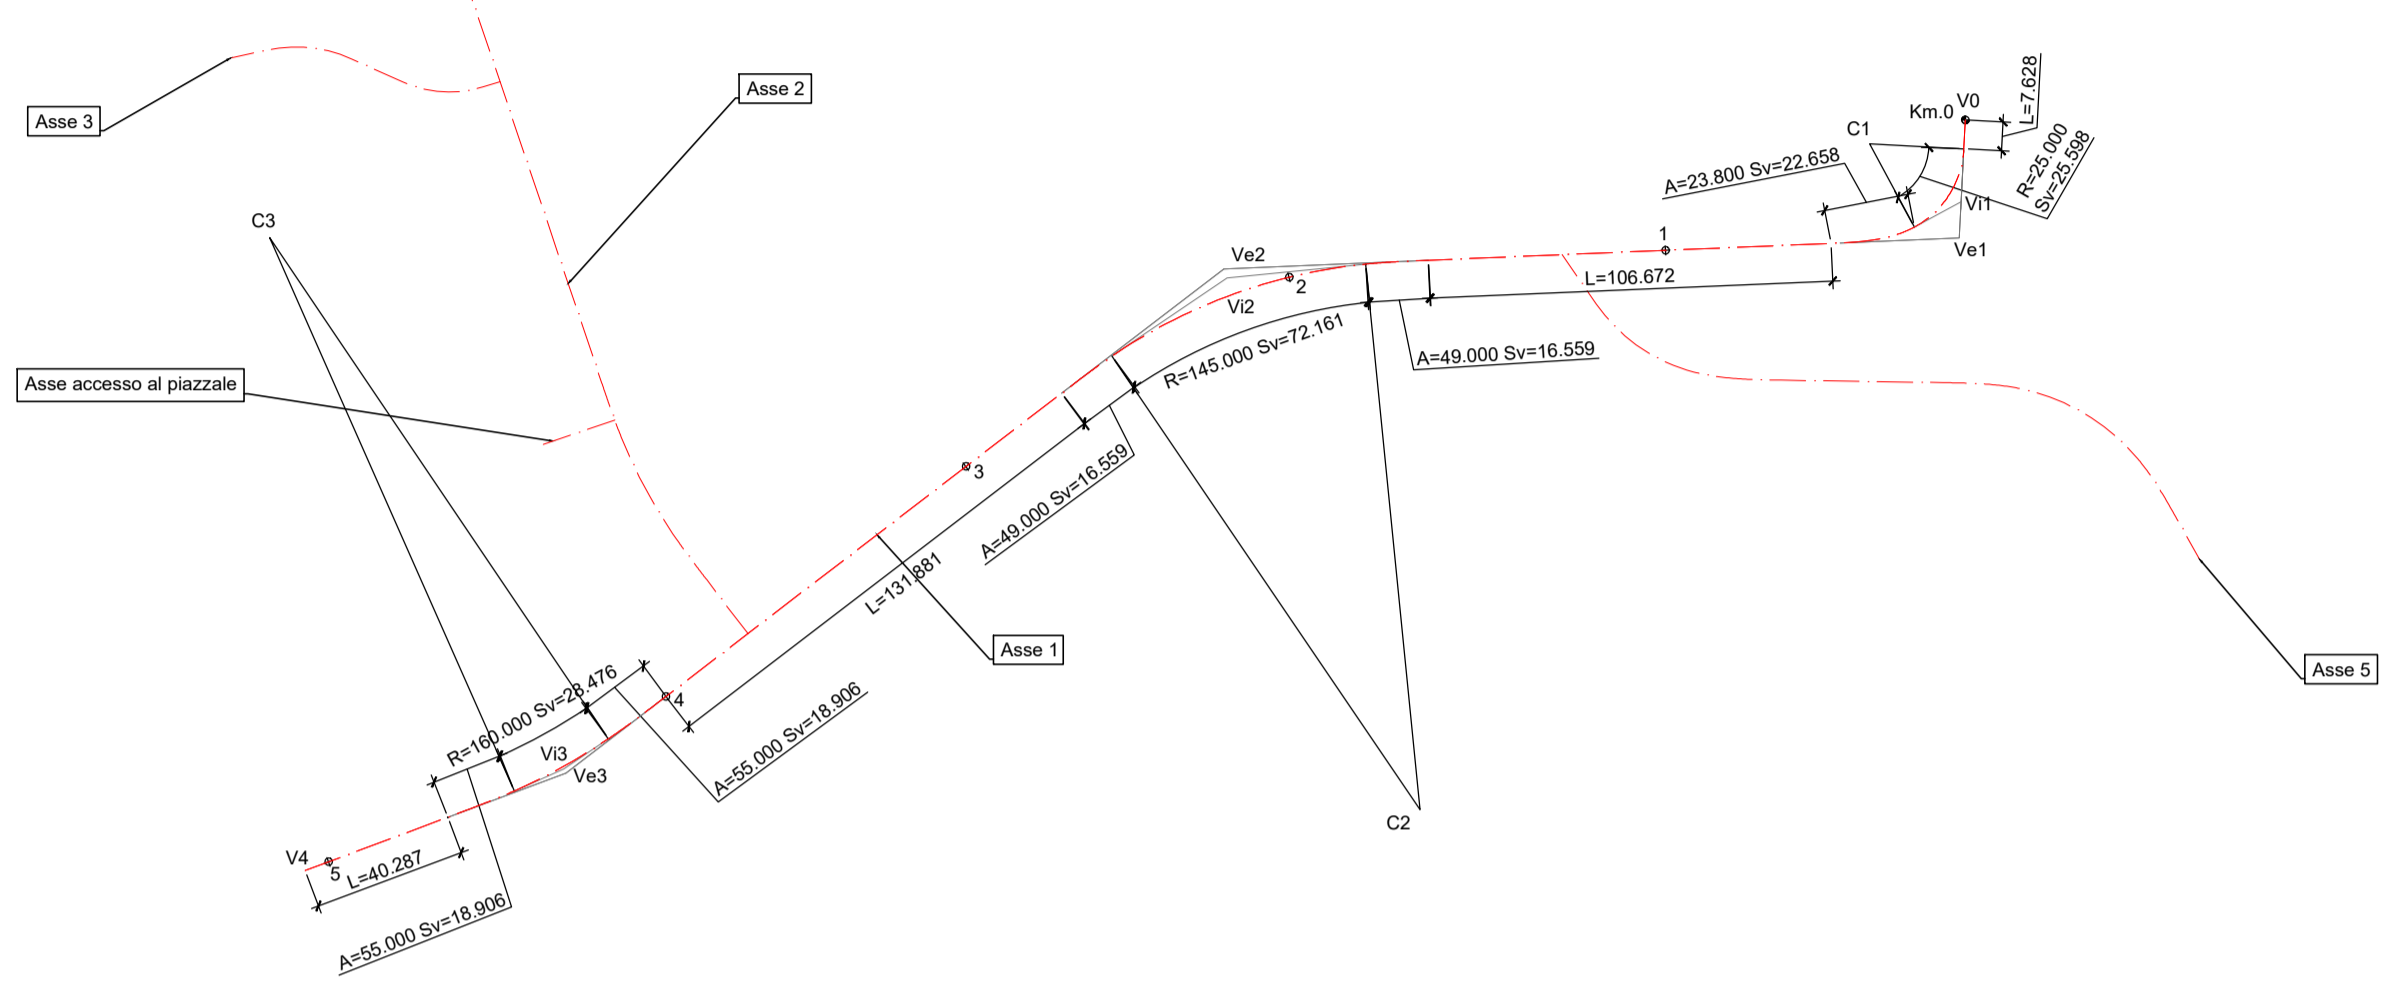



Clot 1	Clot 2	Clot 3	Clot 4
A 45.000	A 13.775	A 13.775	A 13.775
Sv 15.000	Sv 7.500	Sv 7.500	Sv 7.500
Dr 0.069	Dr 0.069	Dr 0.096	Dr 0.096
Tl 10.002	Tl 10.002	Tl 5.066	Tl 5.066
Tc 2.501	Tc 2.501	Tc 2.535	Tc 2.535

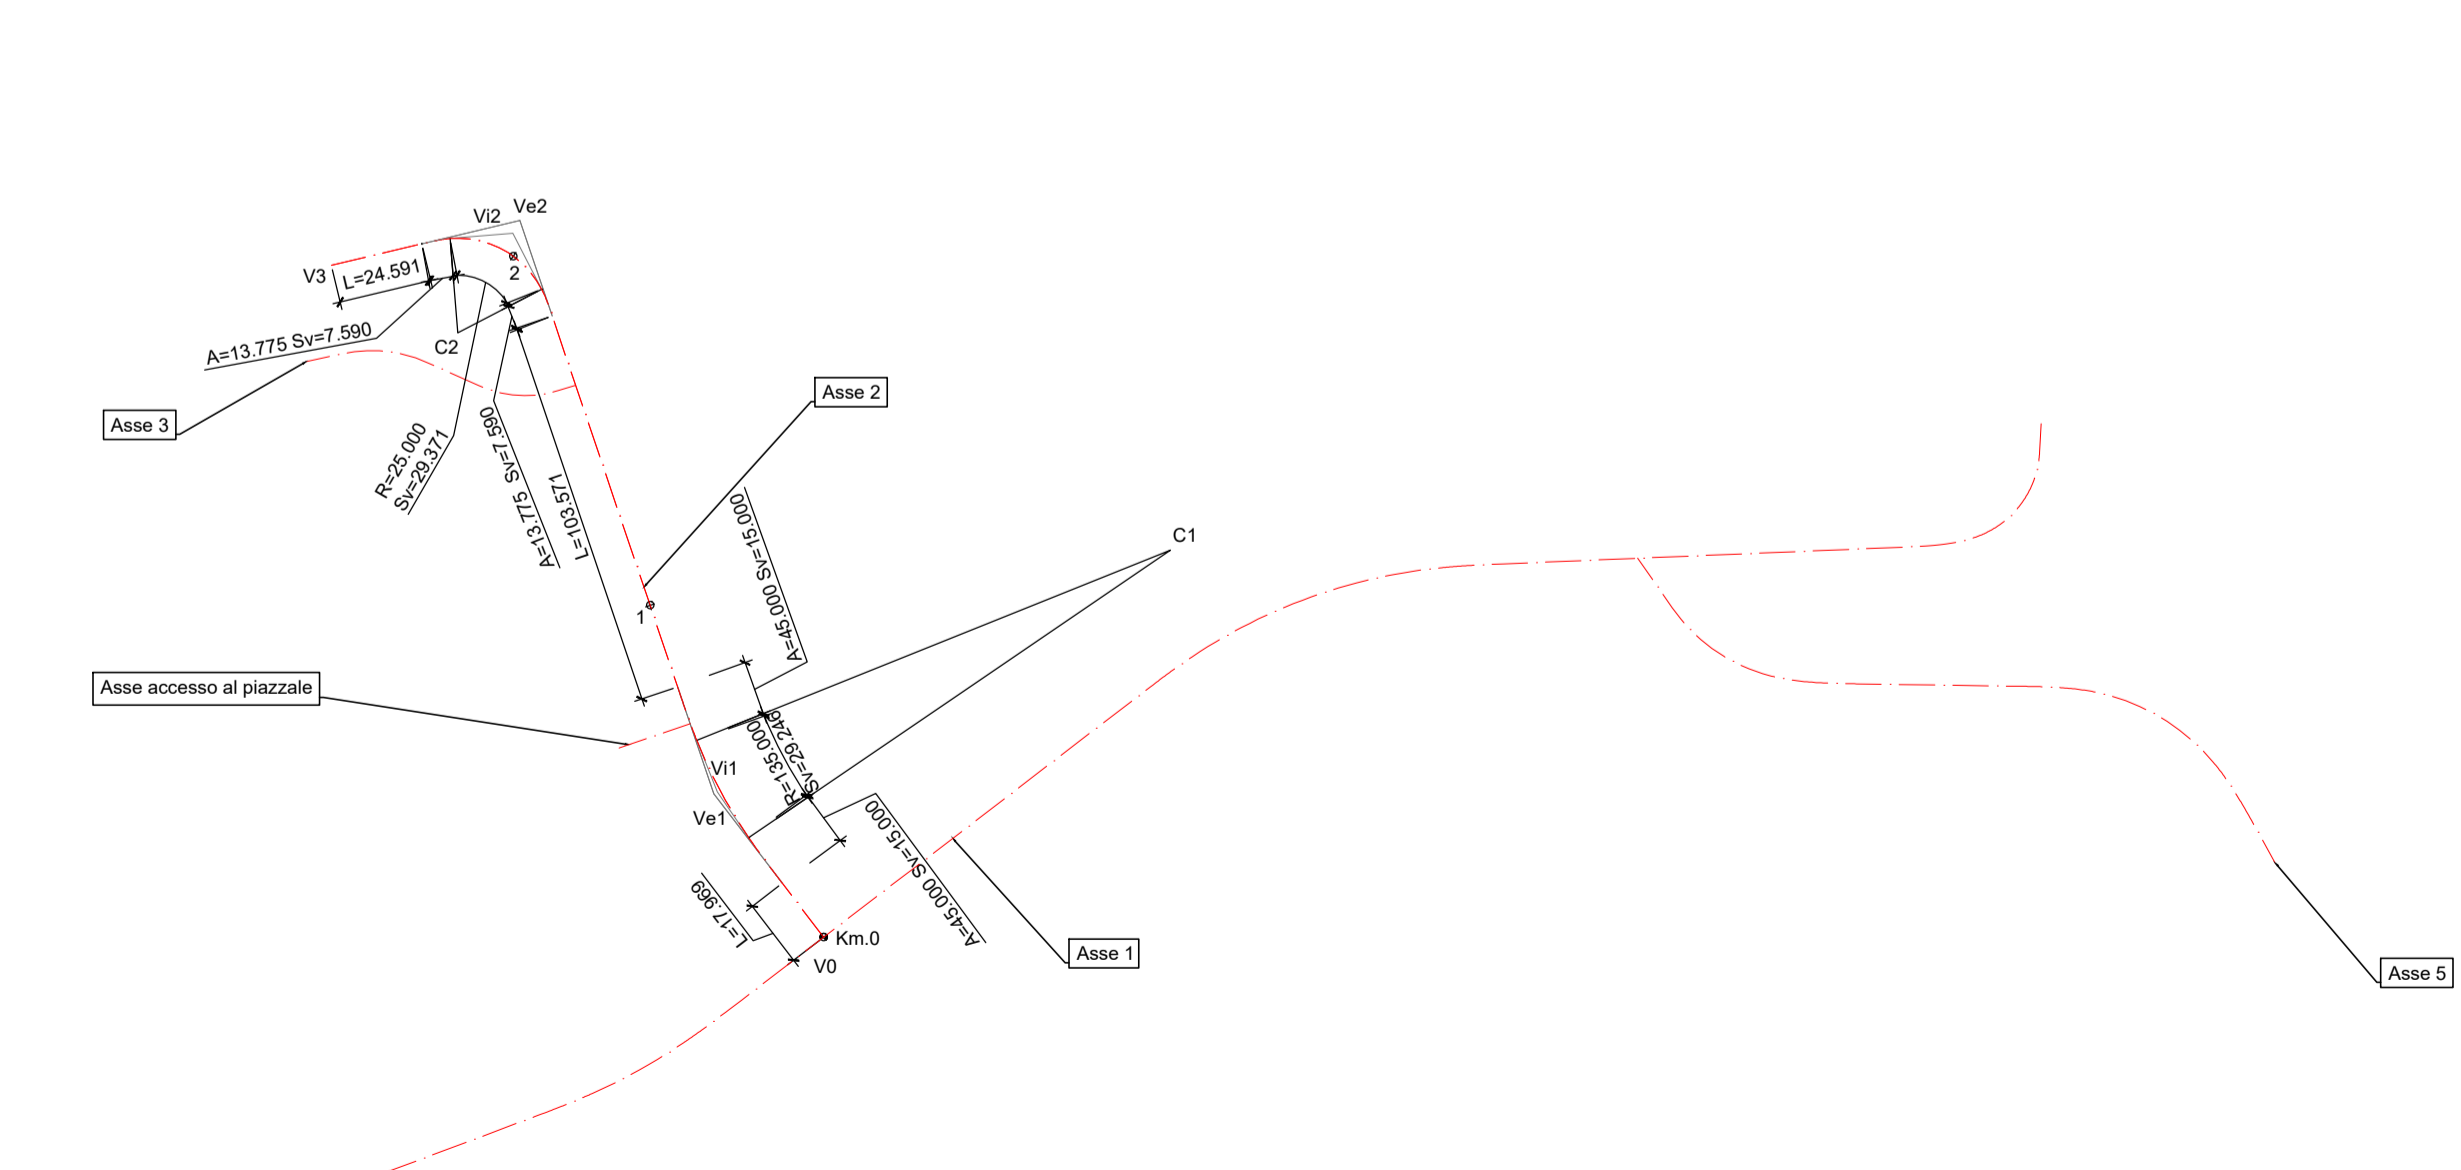


Clot 1	Clot 2	Clot 3	Clot 4
A 33.600	A 33.600	A 33.600	A 33.600
Sv 20.527	Sv 20.527	Sv 25.088	Sv 25.088
Dr 0.319	Dr 0.319	Dr 0.581	Dr 0.581
Tl 13.706	Tl 13.706	Tl 16.794	Tl 16.794
Tc 6.865	Tc 6.865	Tc 8.425	Tc 8.425

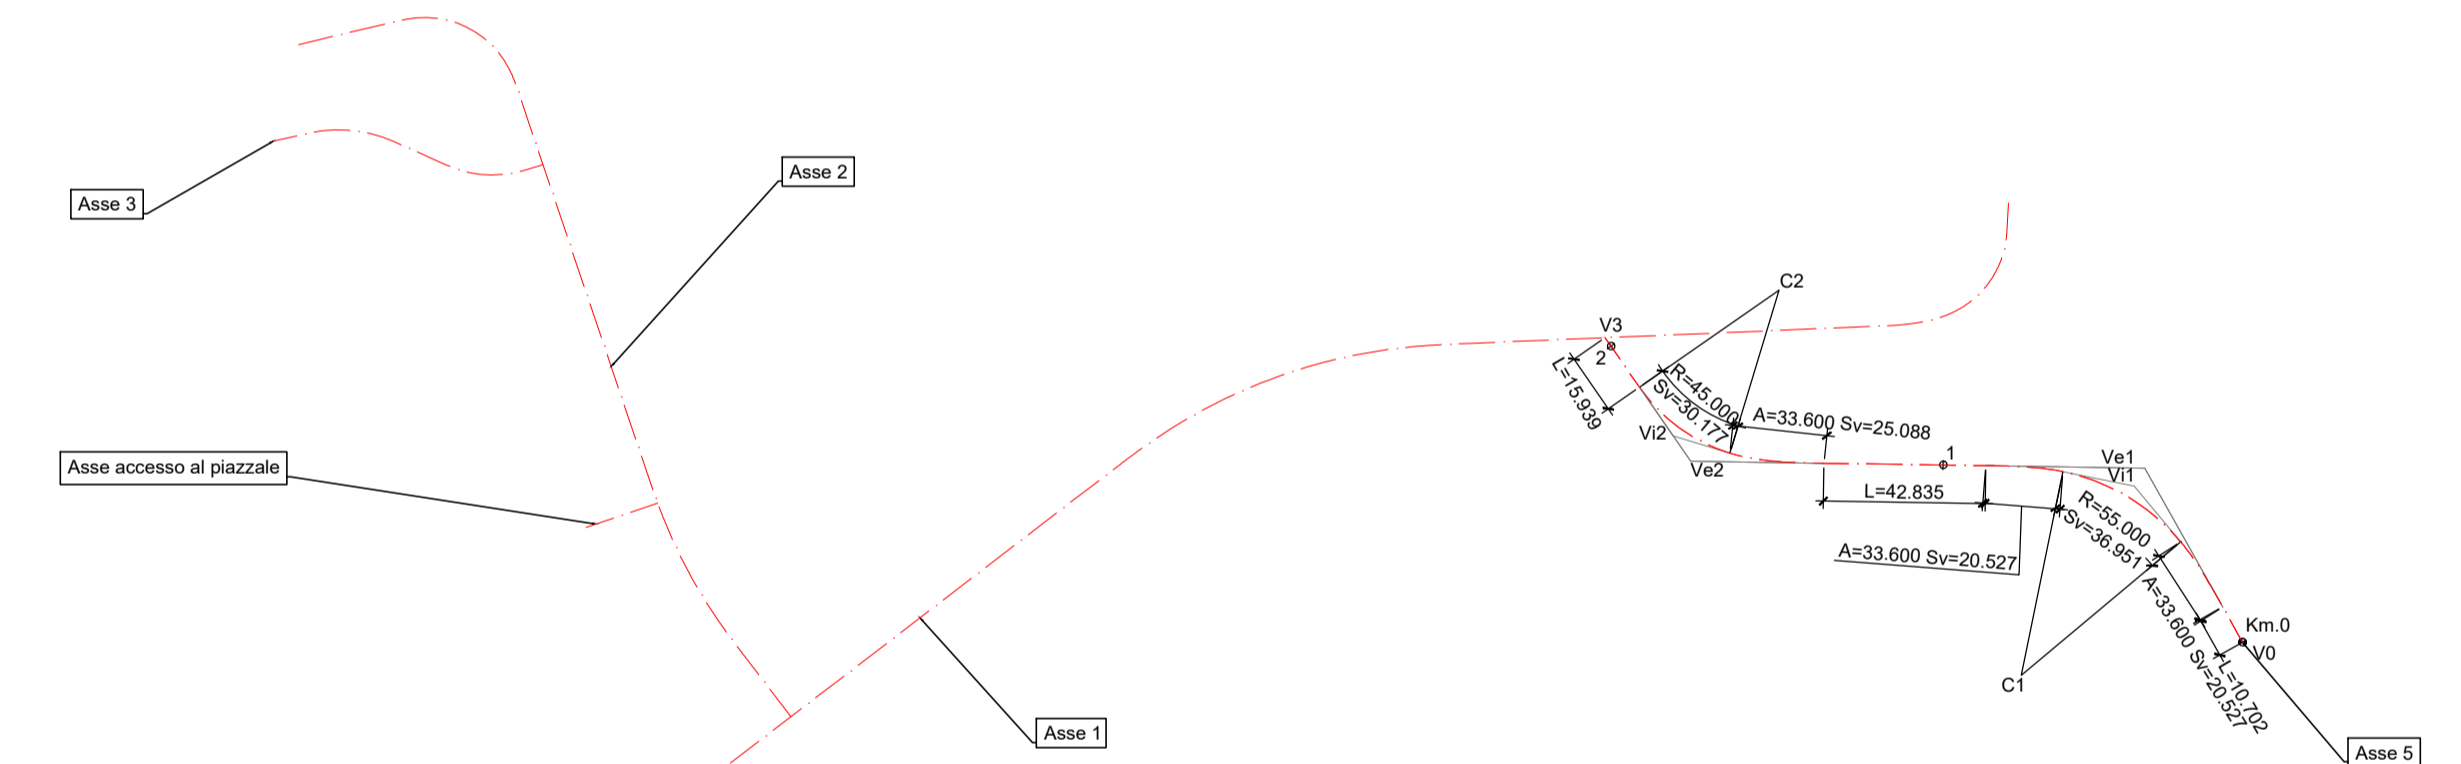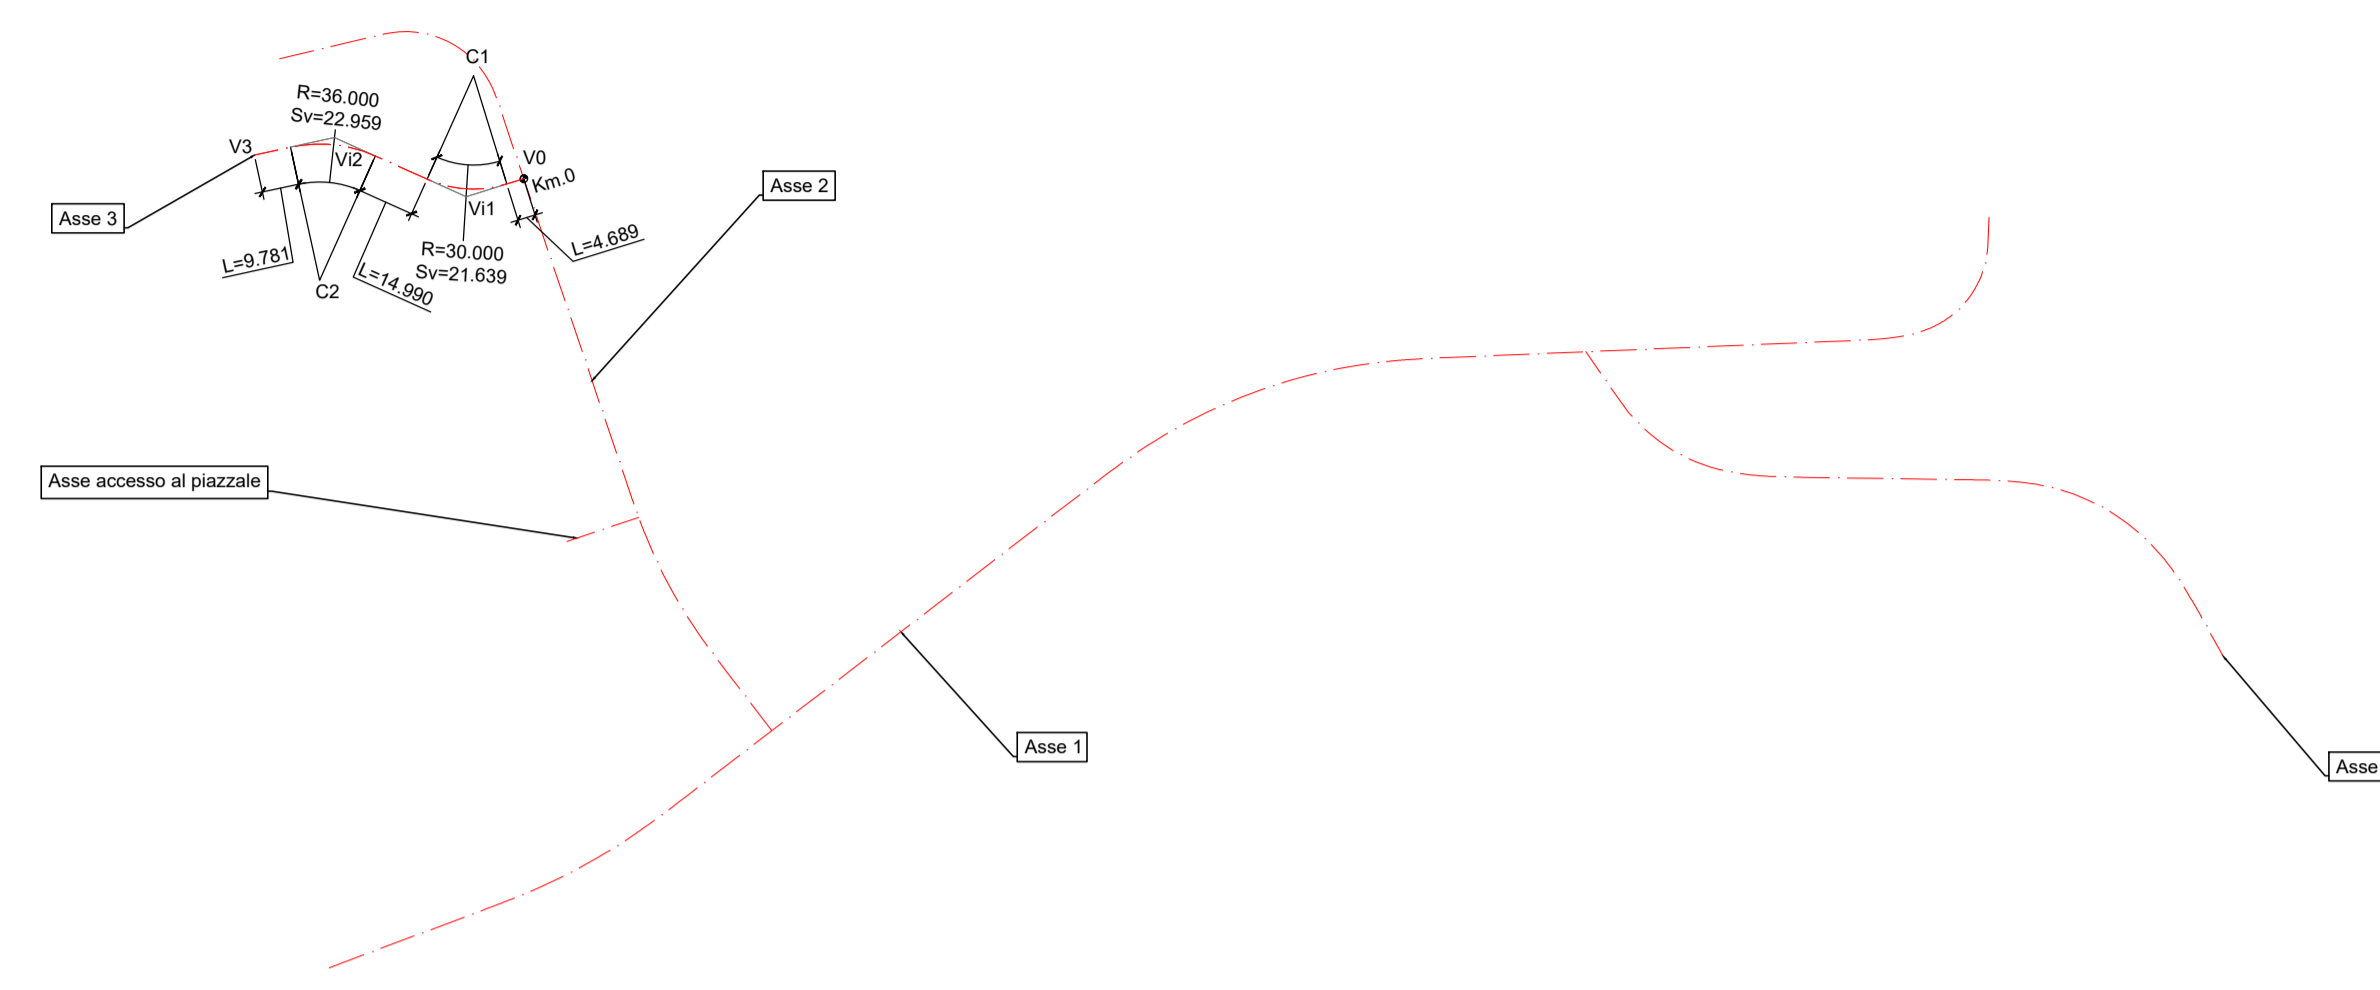

Clot 1	Clot 2	Clot 3
A 33.600	A 33.600	A 33.600
Sv 20.527	Sv 20.527	Sv 25.088
Dr 0.319	Dr 0.319	Dr 0.581
Tl 13.706	Tl 13.706	Tl 16.794
Tc 6.865	Tc 6.865	Tc 8.425

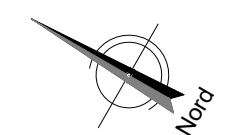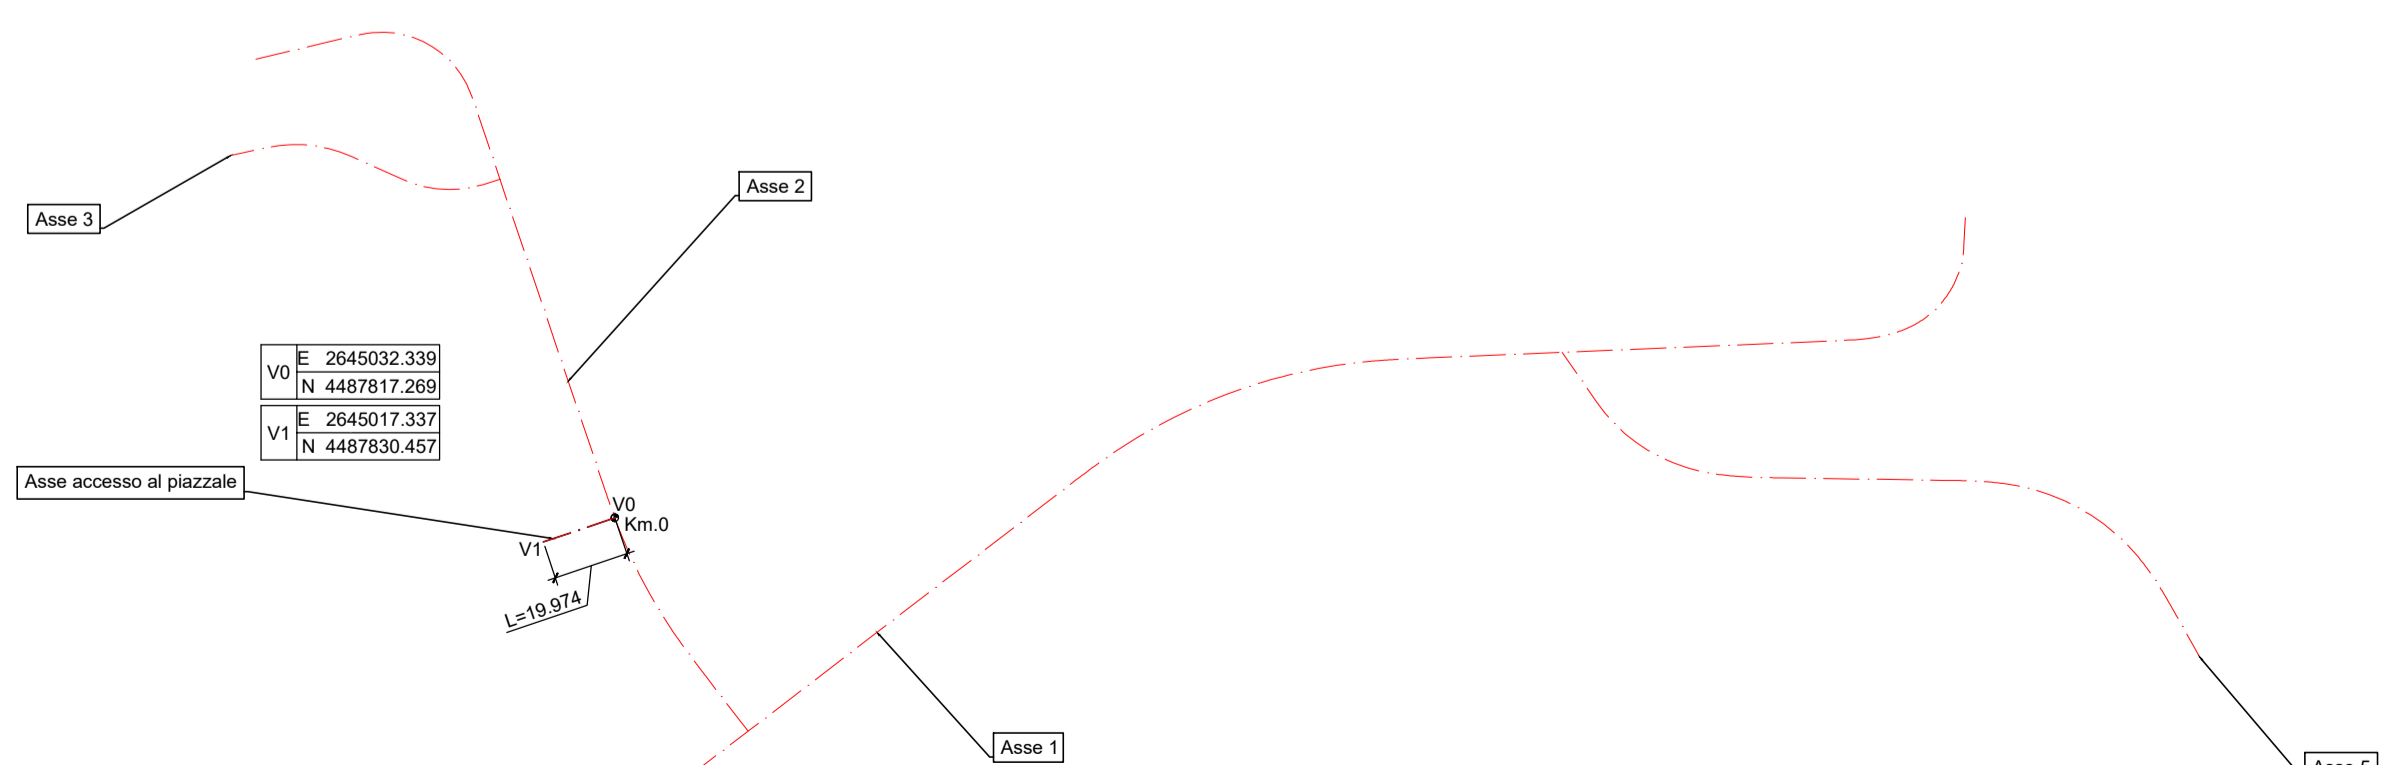

LEGENDA TABELLINE VERTICI PLANIMETRICI

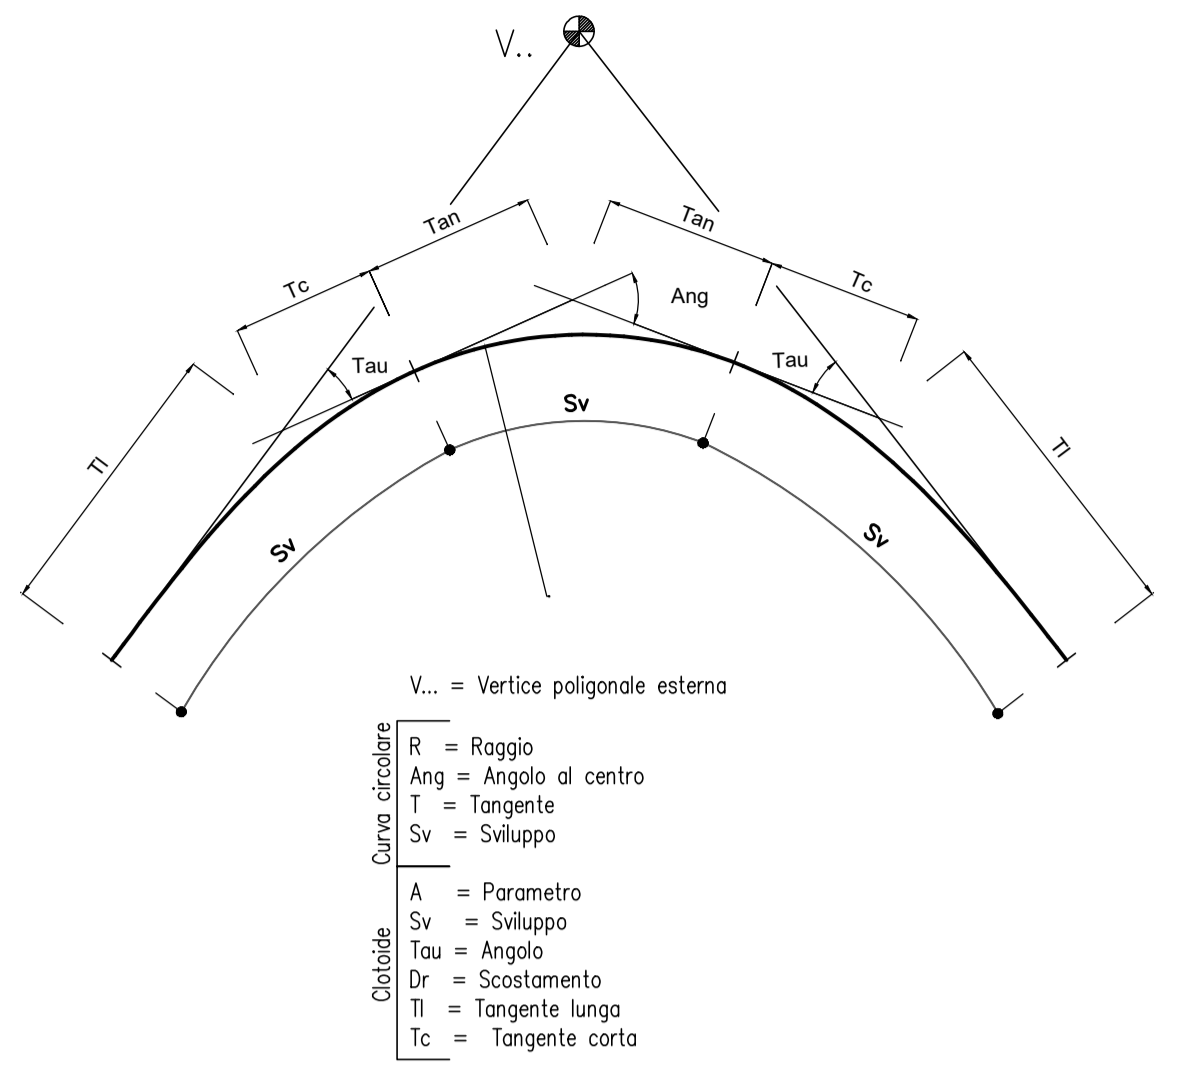

COMMITTENTE:

PROGETTAZIONE:

DIREZIONE TECNICA
U.O. INFRASTRUTTURE SUD
PROGETTO DEFINITIVO
Nuova linea Ferrandina - Matera La Martella per il collegamento di Matera con la rete ferroviaria nazionale

NUOVA LINEA FERRANDINA - MATERA LA MARTELLA

TRACCIATI
Viabilità - NV
NV01 - Viabilità di accesso al piazzale di emergenza Galleria Miglionico lato Ferrandina

Planimetria di tracciamento

SCALA: 1:2000

COMMESSA	LOTTO	FASE	ENTE	TIPO DOC.	OPERA/DISCIPLINA	PROGR.	REV.
IA5F	01	D	78	P6	NV0108	001	C

Rev.	Descrizione	Redatto	Data	Verificato	Data	Approvato	Data	Autorizzato Data
A	Emissione	Duranti	Luglio 2019	G. Galletti	Luglio 2019	F. GERNONE	Luglio 2019	D. TIBERTI Giugno 2021
B	Emissione a seguito osservazioni CSLLPP	Duranti	Dicembre 2020	G. Galletti	Dicembre 2020	F. GERNONE	Dicembre 2020	ITALFERR S.p.A. Gruppo Ferrovie dello Stato Italiane Via Garibaldi, 15 00187 Roma (RM) Dott. Andrea Di Bari Dott. Luca Di Bari
C	Revisione per adeguamento viabilità	Duranti	Giugno 2021	G. Galletti	Giugno 2021	S. MARASCO	Giugno 2021	

n. Elab.: