



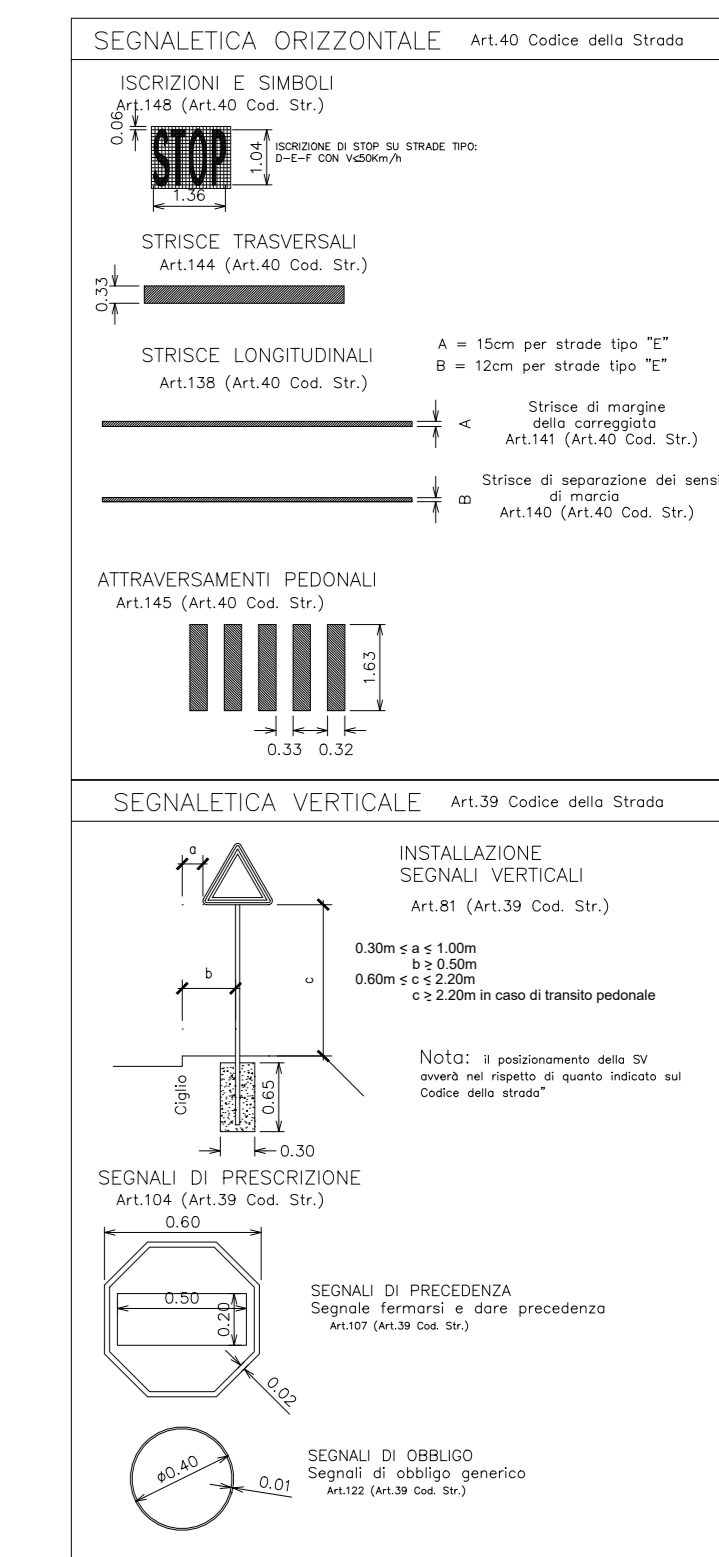

MATERA

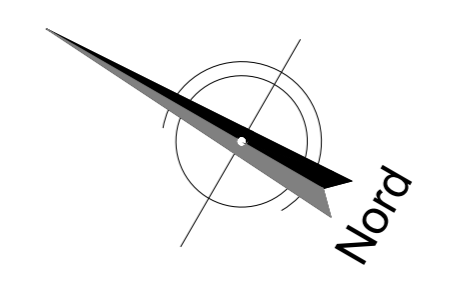

- Computo segnaletica verticale**
- Segnale verticale di Stop e Obbligo  
quantità = 8 elementi
  - Segnale verticale di Divieto permanente di sosta e di fermata  
quantità = 6 elementi
  - Segnale verticale di Divieto di transito ai veicoli non autorizzati  
quantità = 1 elemento
  - Segnale verticale di Accesso di emergenza  
quantità = 1 elemento
  - Segnale verticale di Proprietà di RFI  
quantità = 1 elemento
  - Segnale verticale Limite Massimo di Velocità  
quantità = 6 elementi
  - Segnale verticale Divieto di sorpasso  
quantità = 6 elementi
- Computo segnaletica orizzontale**
- Striscia longitudinale bianca sp=10cm  
quantità = 138 m strisce di separazione dei sensi di marcia (continua)  
quantità = 2008 m strisce di margine (continua)  
quantità = 154 m strisce longitudinali (tratteggiata)
  - Striscia trasversale bianca sp=10cm  
quantità = 29 m strisce (tratteggiata)
  - Scritte, bande e zebrastrature  
quantità = 34 mq zebrastrature  
quantità = 12 mq scritte  
quantità = 47 mq bande trasversali STOP
- Computo barriera di sicurezza**
- Barriera barriera laterale in WD  
quantità = 1324,00 m

COMMITTENTE: **RFI RETE FERROVIARIA ITALIANA GRUPPO FERROVIE DELLO STATO ITALIANE**

PROGETTAZIONE: **ITALFERR GRUPPO FERROVIE DELLO STATO ITALIANE**

DIREZIONE TECNICA  
**U.O. INFRASTRUTTURE SUD**

PROGETTO DEFINITIVO

Nuova linea Ferrandina - Matera La Martella per il collegamento di Matera con la rete ferroviaria nazionale

**NUOVA LINEA FERRANDINA - MATERA LA MARTELLA**

TRACCIATI

NV01 - Viabilità di accesso al piazzale di emergenza Galleria Miglionico lato Ferrandina

Planimetria segnaletica e barriere di sicurezza

SCALA: 1:1000

COMMESSA LOTTO FASE ENTE TIPO DOC. OPERA/DISCIPLINA Progr. REV.

IA5F 01 D 78 P7 NV0100 001 C

Rev.	Descrizione	Redatto	Data	Verificato	Data	Approvato	Data	Autorizzato Data
A	Emissione	F. D'Avanzo	Dicembre 2021	G. Galati	Dicembre 2021	G. Galati	Dicembre 2021	01/01/2022
B	Aggiornamento	G. Galati	Febbraio 2022	A. Pignatelli	Febbraio 2022	G. Galati	Febbraio 2022	02/02/2022
C	Revisione per adeguamento viale	F. D'Avanzo	Giugno 2022	G. Galati	Giugno 2022	G. Galati	Giugno 2022	06/06/2022

n. Elab.: