




SEZIONE N. 1
 QT. PROGETTO : 99.164
 DIST. PROI. : 0+000.000
 DIST. SUCC. : 25.000

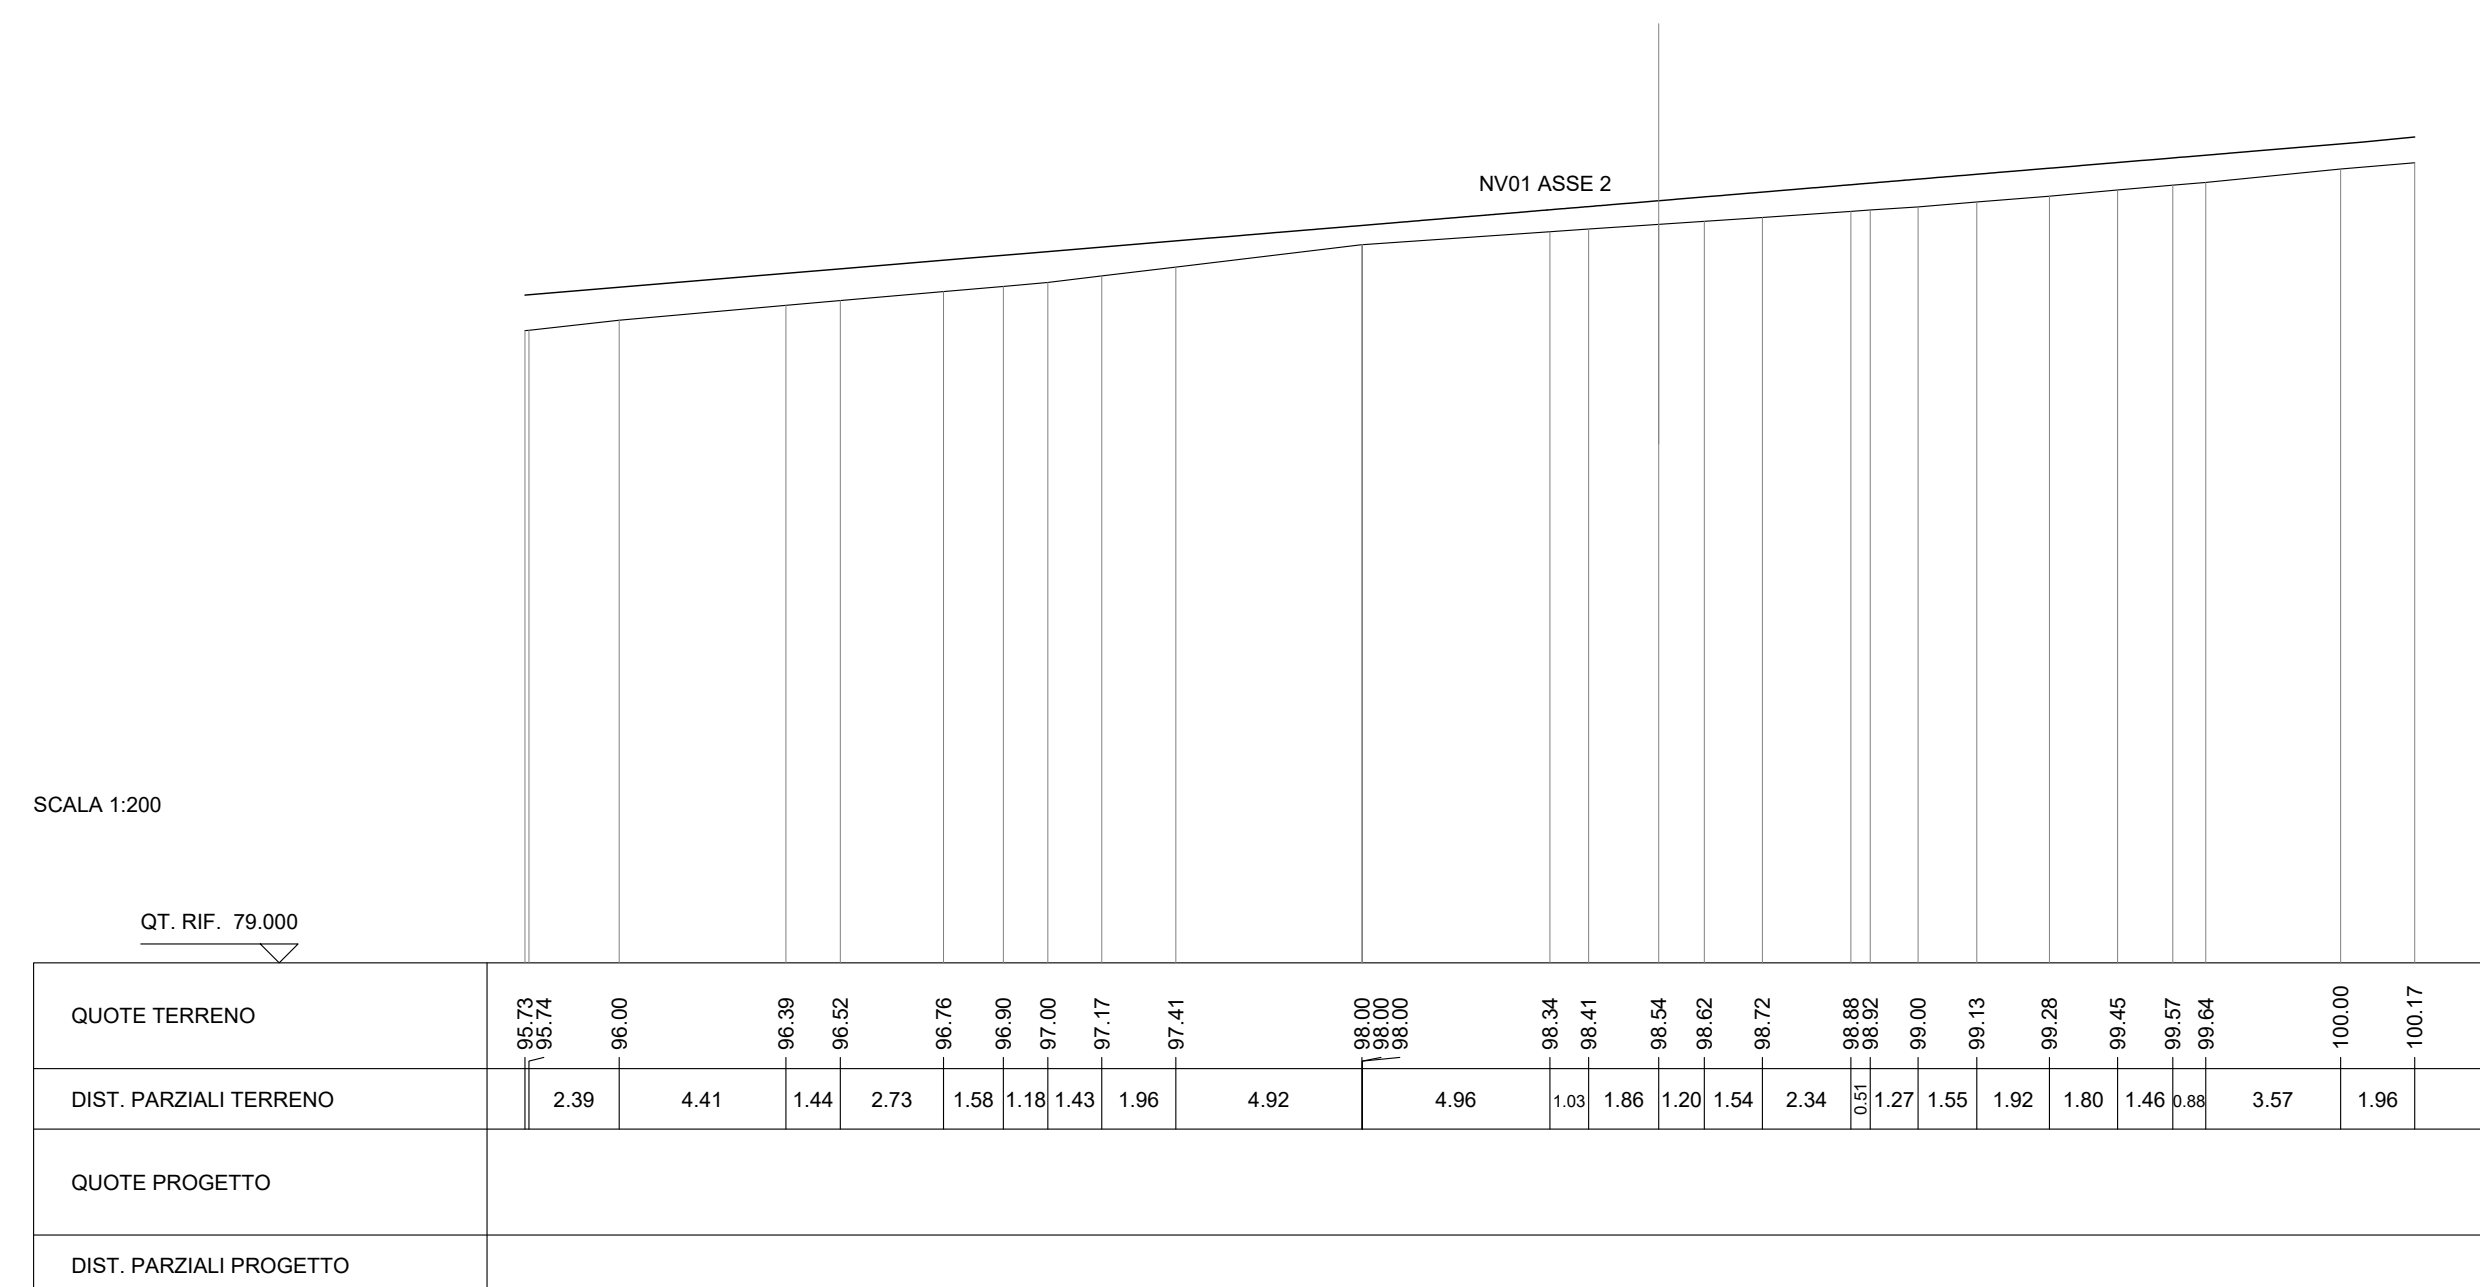


SEZIONE N. 3
 QT. PROGETTO : 99.695
 DIST. PROI. : 0+000.000
 DIST. SUCC. : 22.411

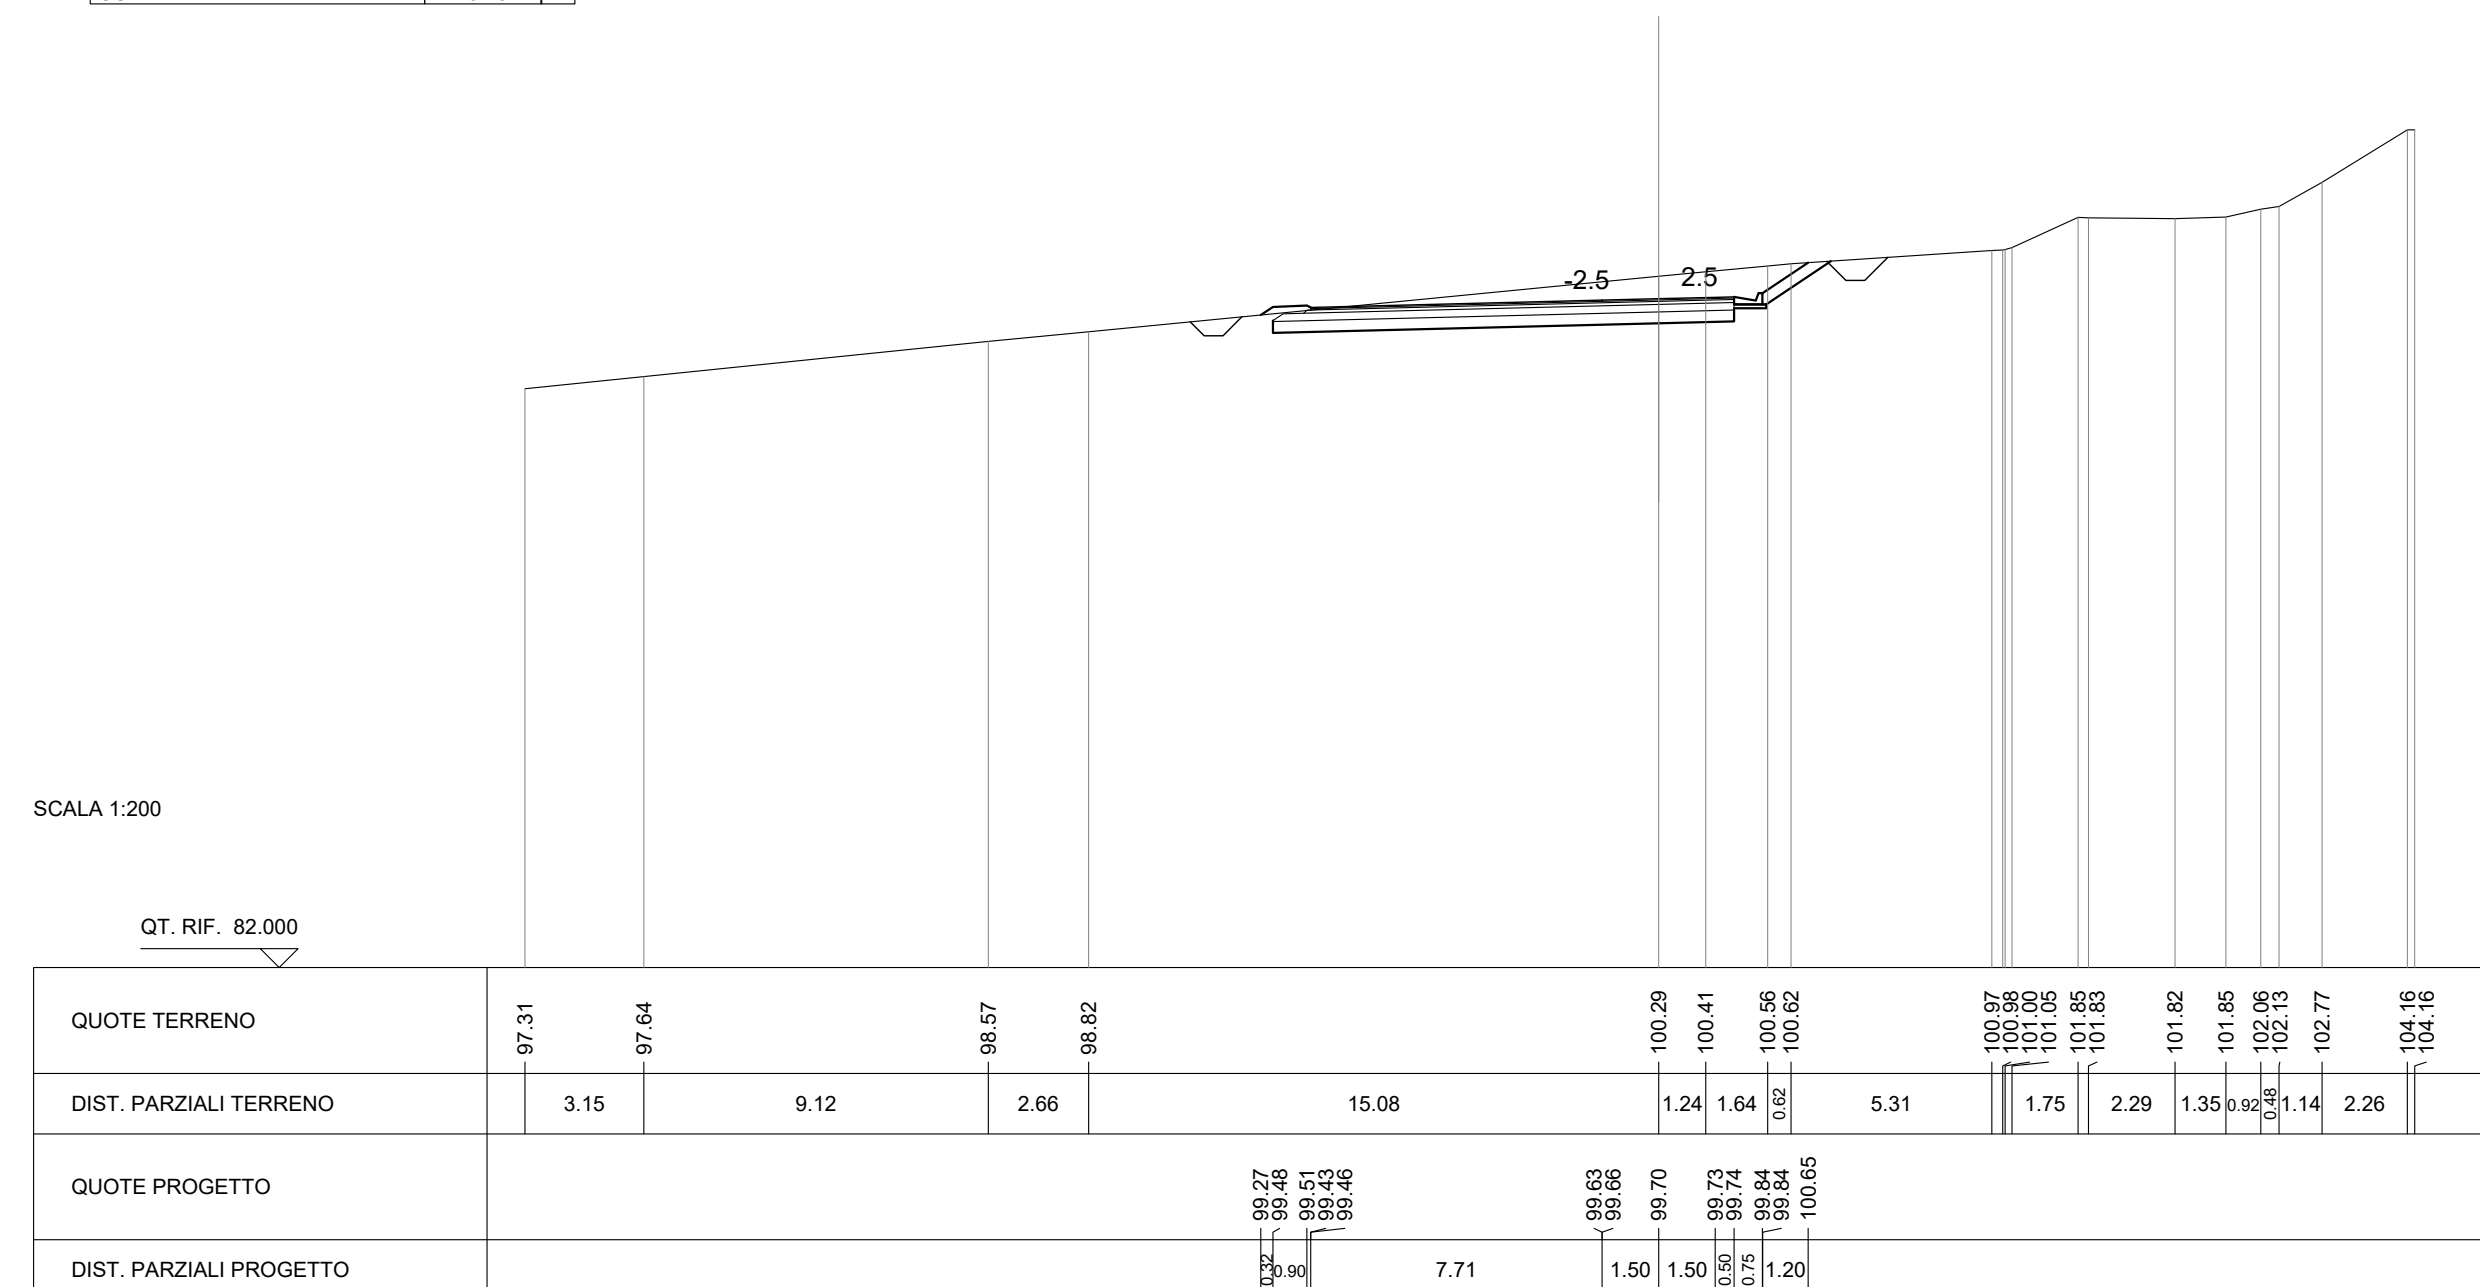

SEZIONE N. 2
 QT. PROGETTO : 99.970
 DIST. PROI. : 0+005.000
 DIST. SUCC. : 25.000

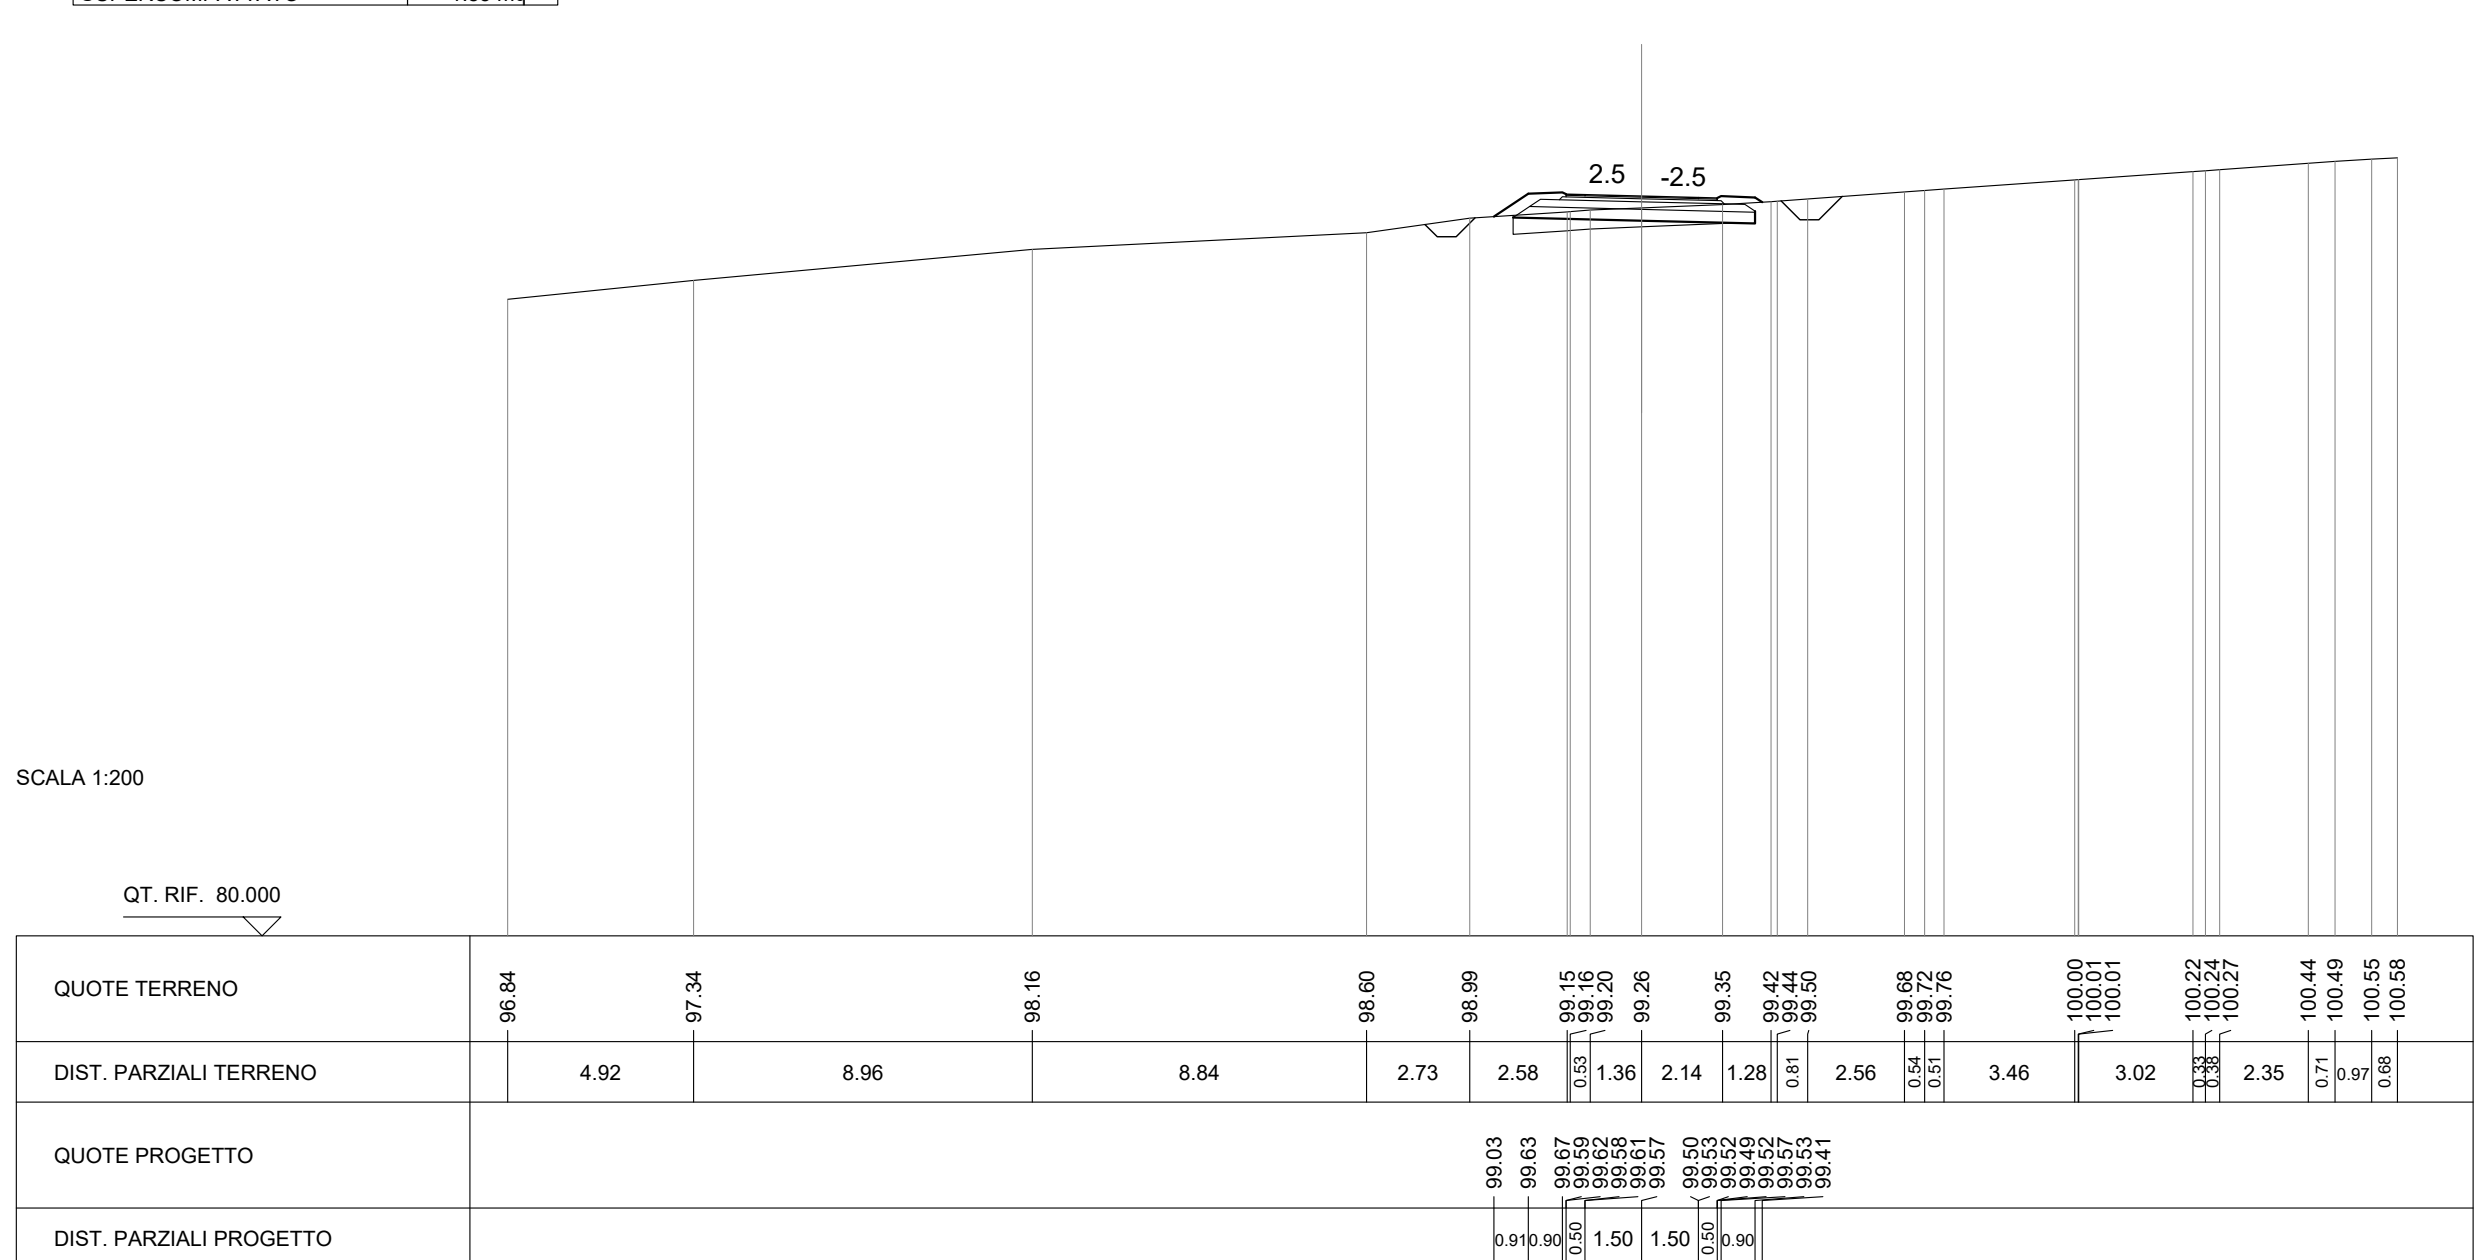

SEZIONE N. 4
 QT. PROGETTO : 99.800
 DIST. PROI. : 0+024.411
 DIST. SUCC. : 22.411

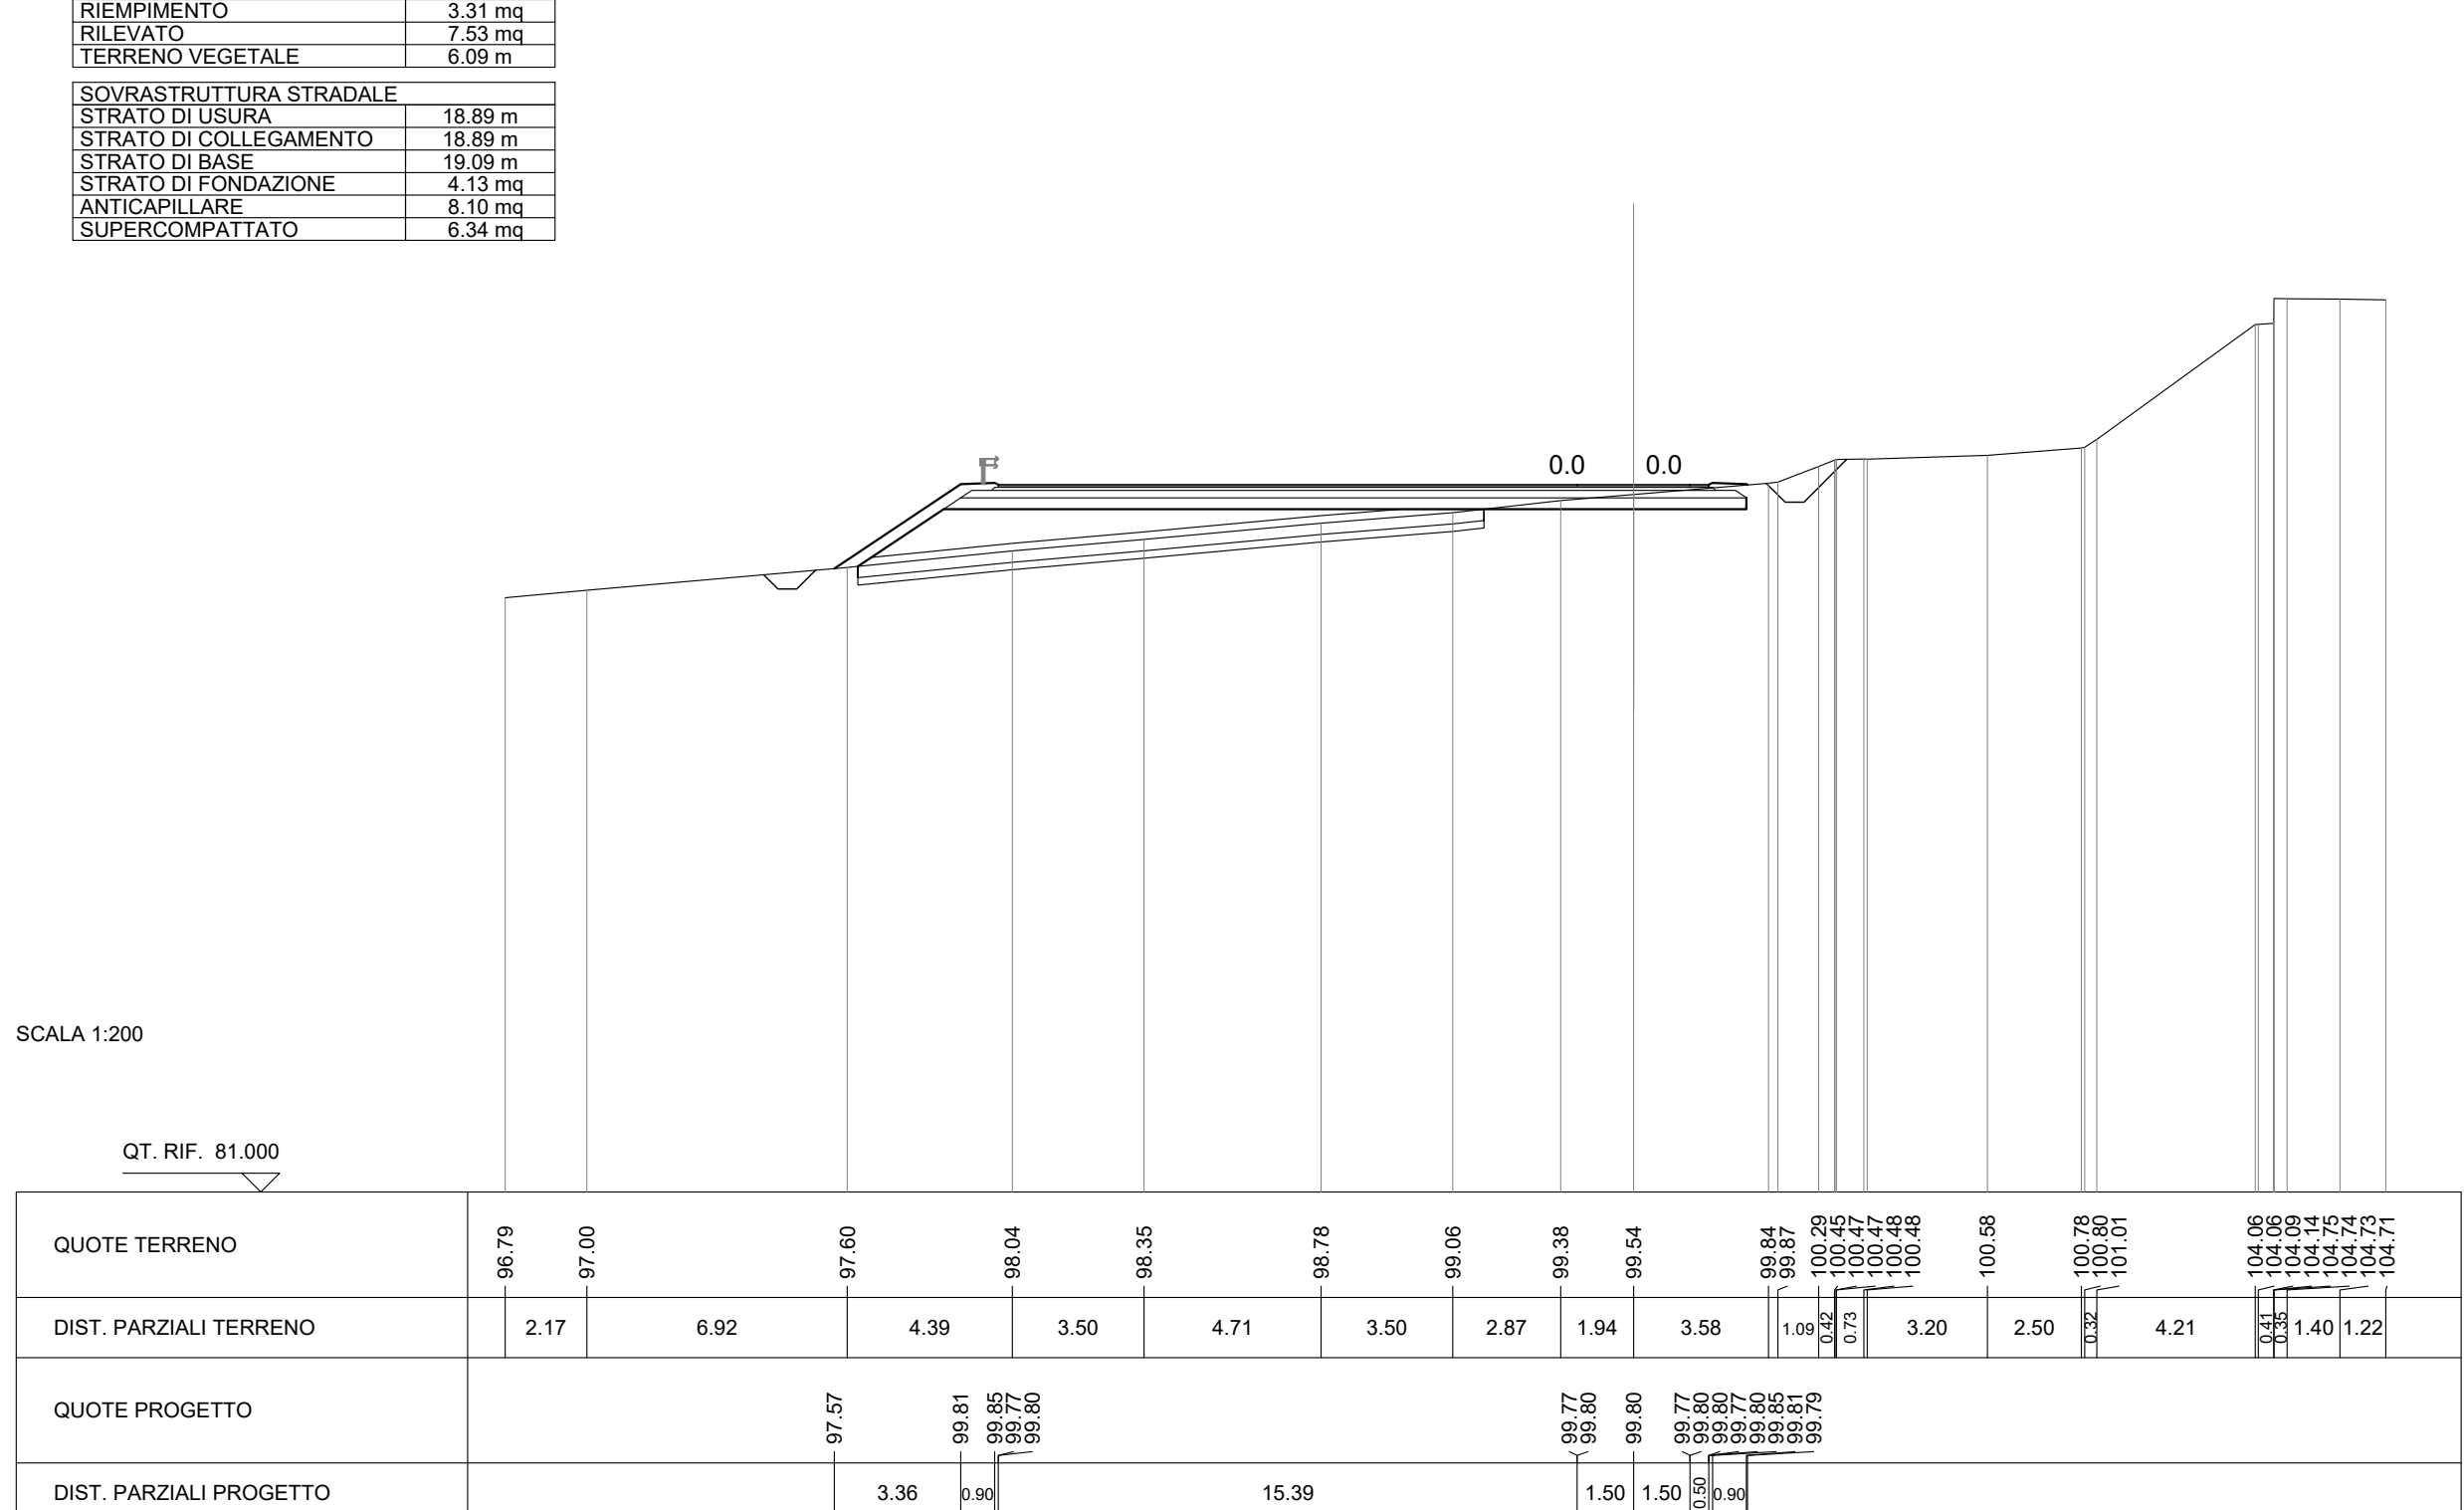

COMMITTENTE: **RFI**
 RETE FERROVIARIA ITALIANA
 GRUPPO FERROVIE DELLO STATO ITALIANE

PROGETTAZIONE: **ITALFERR**
 GRUPPO FERROVIE DELLO STATO ITALIANE

DIREZIONE TECNICA
U.O. INFRASTRUTTURE SUD

PROGETTO DEFINITIVO

Nuova linea Ferrandina - Matera La Martella per il collegamento di Matera con la rete ferroviaria nazionale

TRACCIATI

NVO1 - Viabilità di accesso al piazzale di emergenza Galleria Miglionico lato Ferrandina

Sezioni trasversali - Asse 3

SCALA: 1:200

COMMESSA LOTTO FASE ENTE TIPO DOC. OPERA/DISCIPLINA PROGR. REV.
 I | A | S | F | 0 | 1 | D | 7 | 8 | W | 9 | N | V | 0 | 1 | 0 | 0 | 0 | 0 | 4 | C

Rev.	Descrizione	Redatto	Data	Verificato	Data	Approvato	Data	Autorizzato Data
A	Emissione	F. Donatelli	16/01/2018	C. Tosti	16/01/2018	F. Geronzi	16/01/2018	
B	Emissione a seguito osservazioni CRUPP	F. Donatelli	02/06/2018	C. Tosti	02/06/2018	F. Geronzi	02/06/2018	
C	Revisione per adeguamento velocità	F. Donatelli	09/08/2018	C. Tosti	09/08/2018	F. Geronzi	09/08/2018	

In Elab.