


PROFILO NV02 SEZIONE 1

PROGRESSIVA 7.50


Table with 2 columns: Component (e.g., MS STR FONDAZIONE, ST SCIAVO), Unit (m, m², m³), and Value (e.g., 3.60, 5.54).

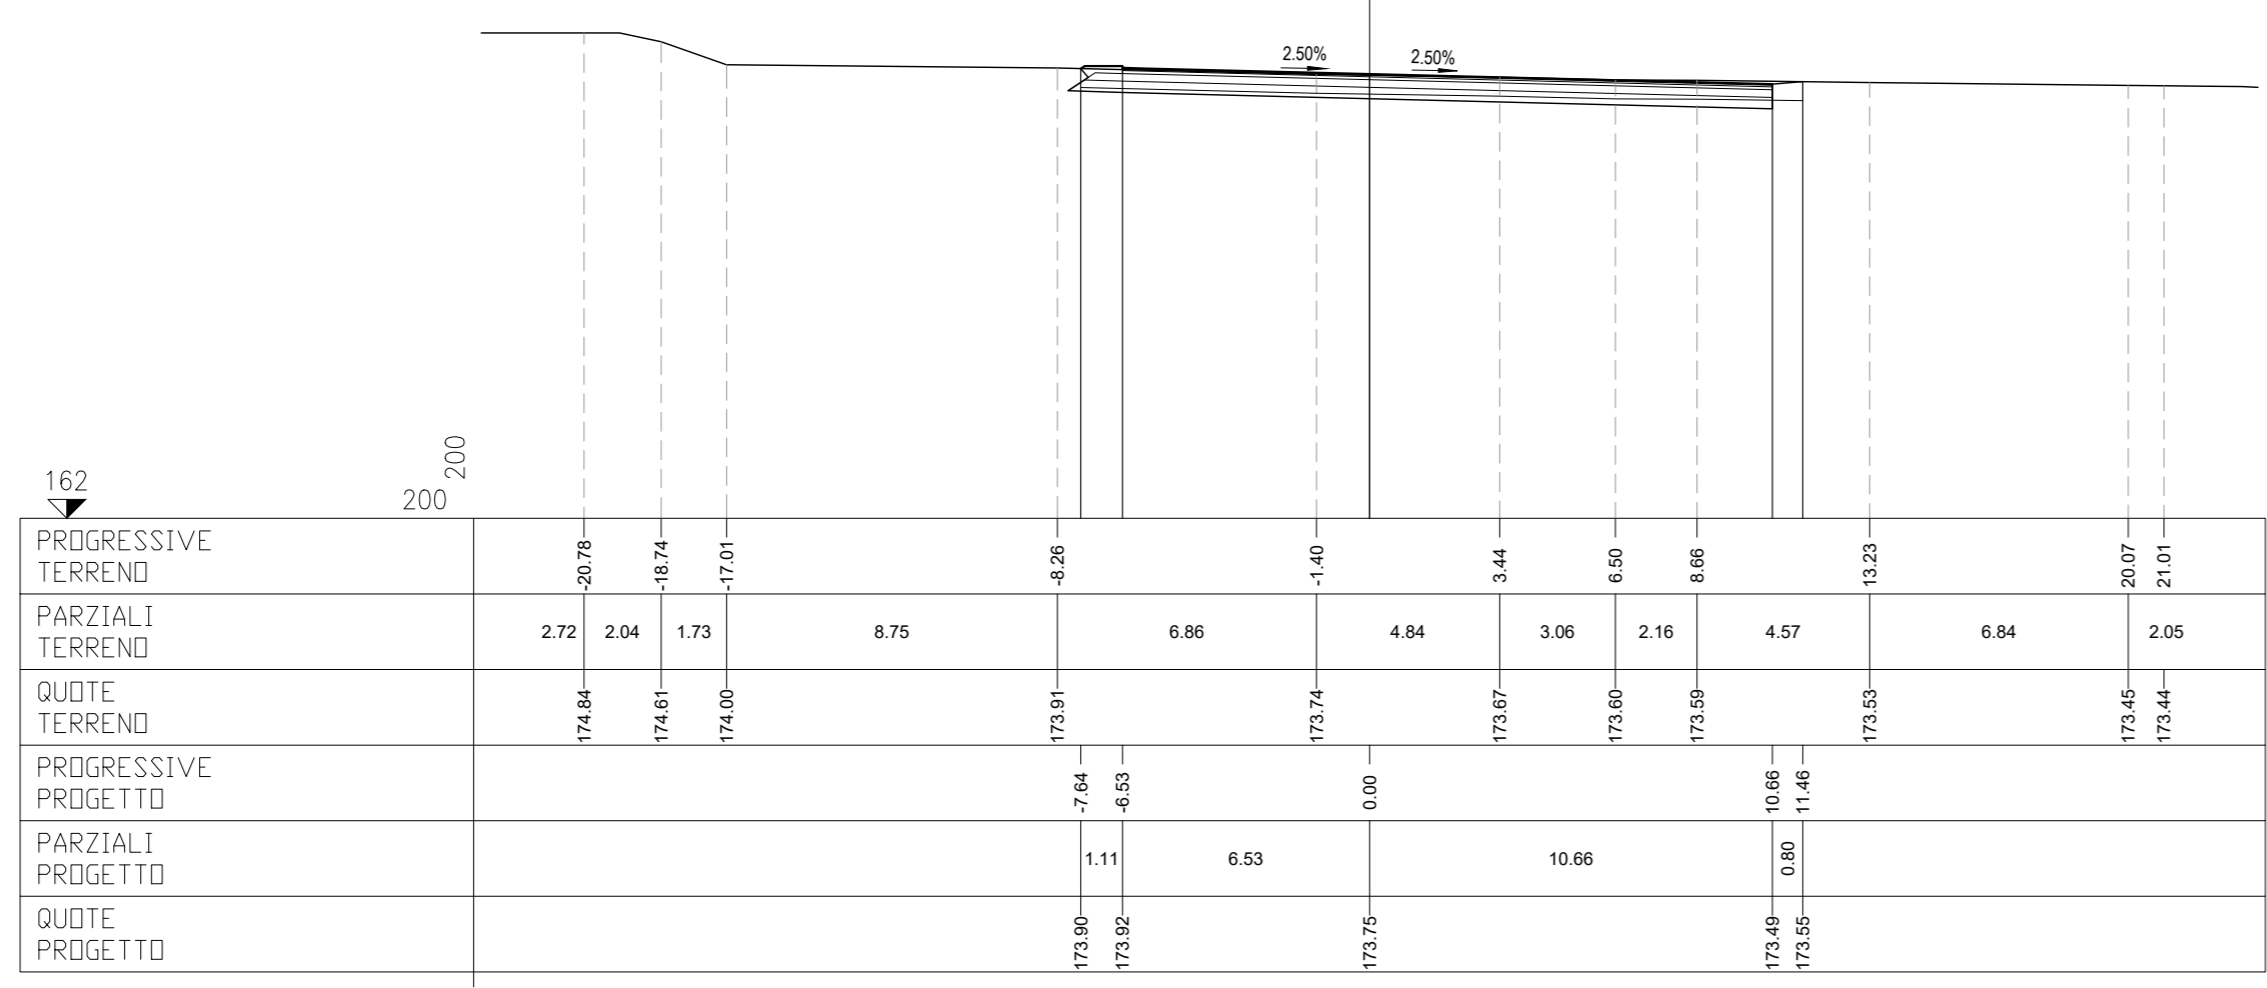

PROFILO NV02 SEZIONE 2

PROGRESSIVA 50.00


Table with 2 columns: Component (e.g., FS SCIAVO FOSCO, MS STR FONDAZIONE), Unit, and Value.

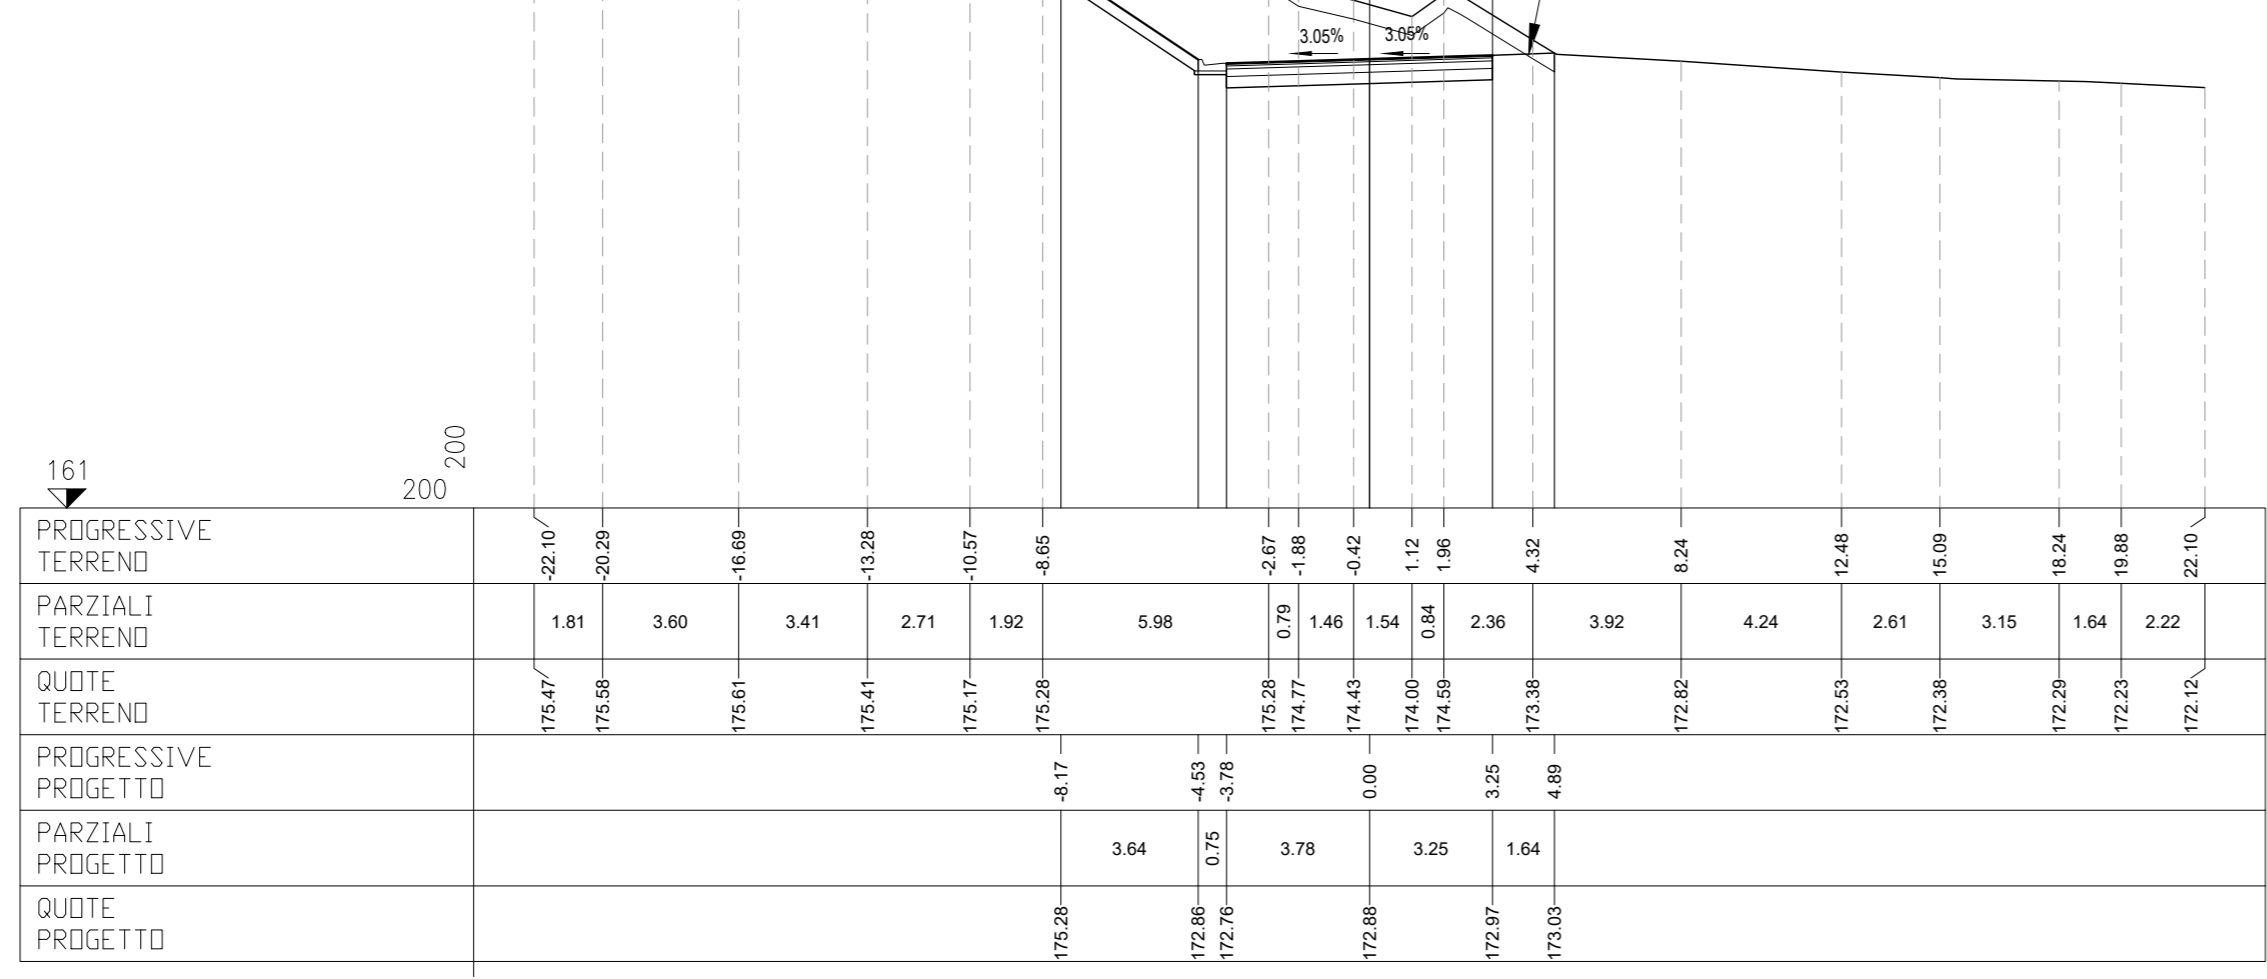

PROFILO NV02 SEZIONE 3

PROGRESSIVA 100.00


Table with 2 columns: Component (e.g., FS SCIAVO FOSCO, MS STR FONDAZIONE), Unit, and Value.

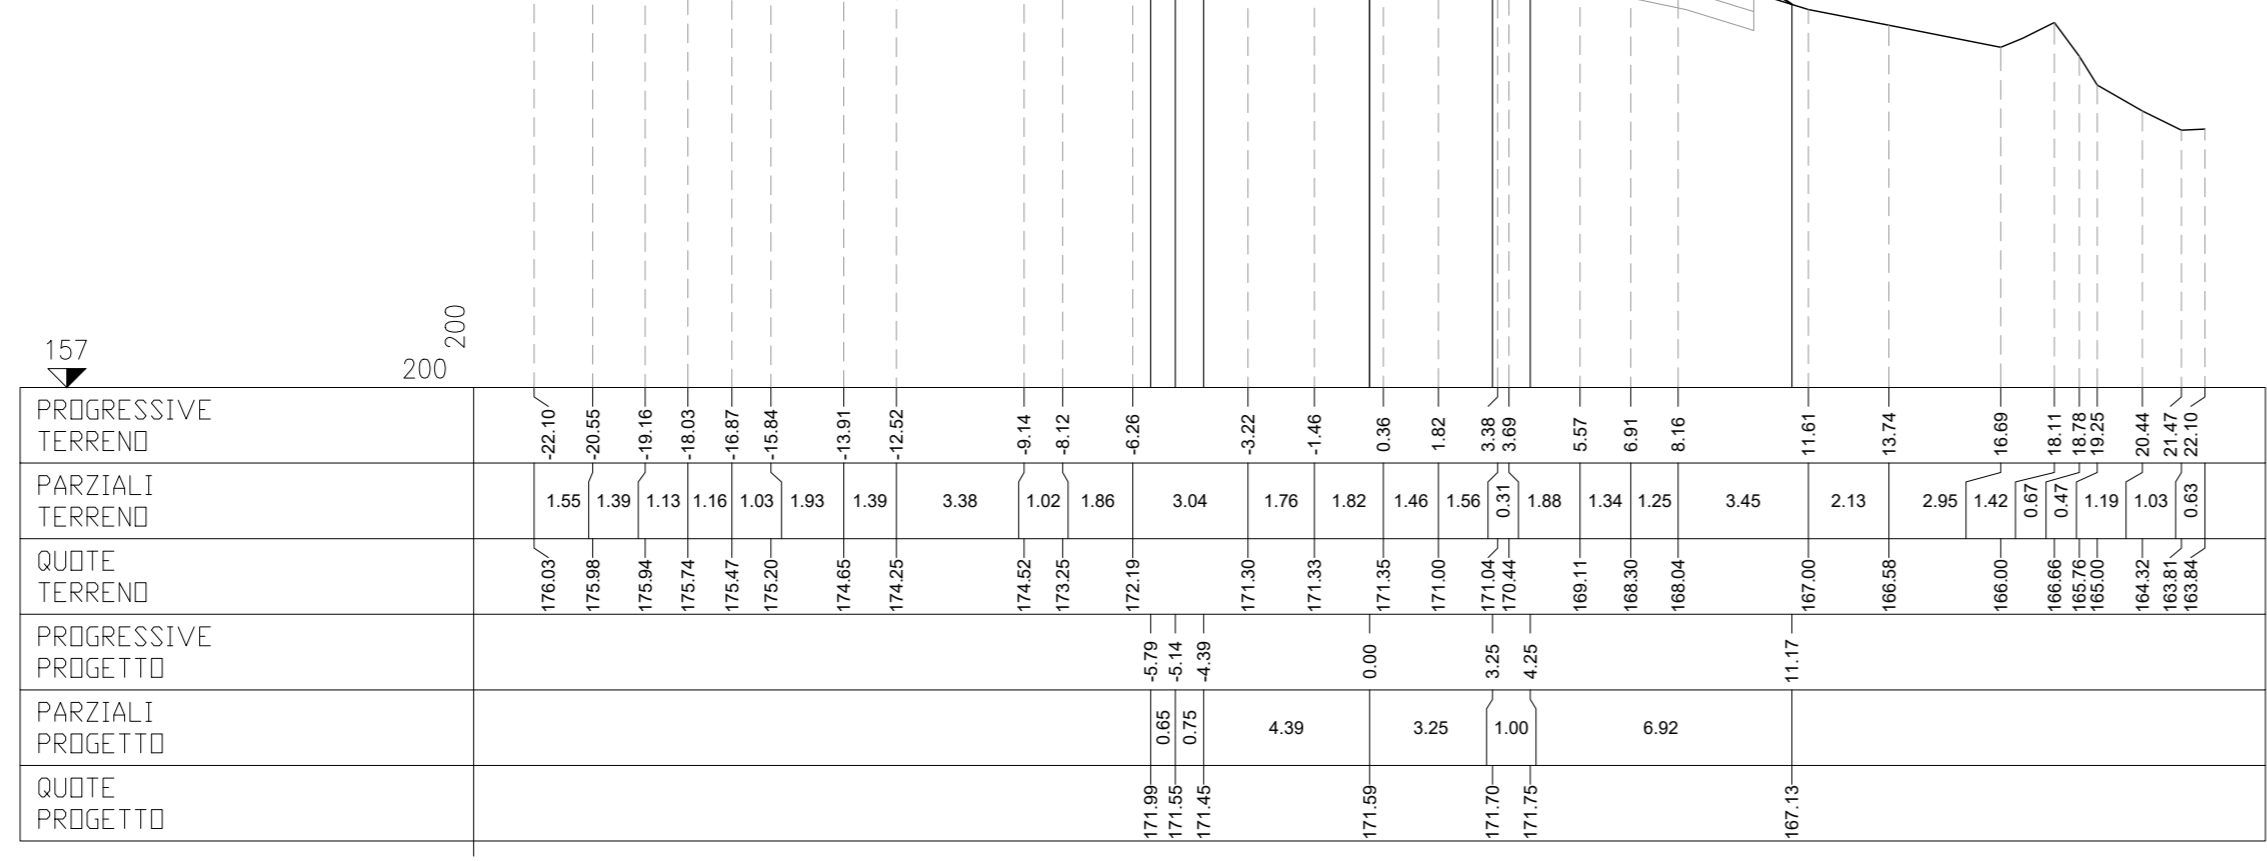

PROFILO NV02 SEZIONE 4

PROGRESSIVA 150.00


Table with 2 columns: Component (e.g., FS SCIAVO FOSCO, MS STR FONDAZIONE), Unit, and Value.

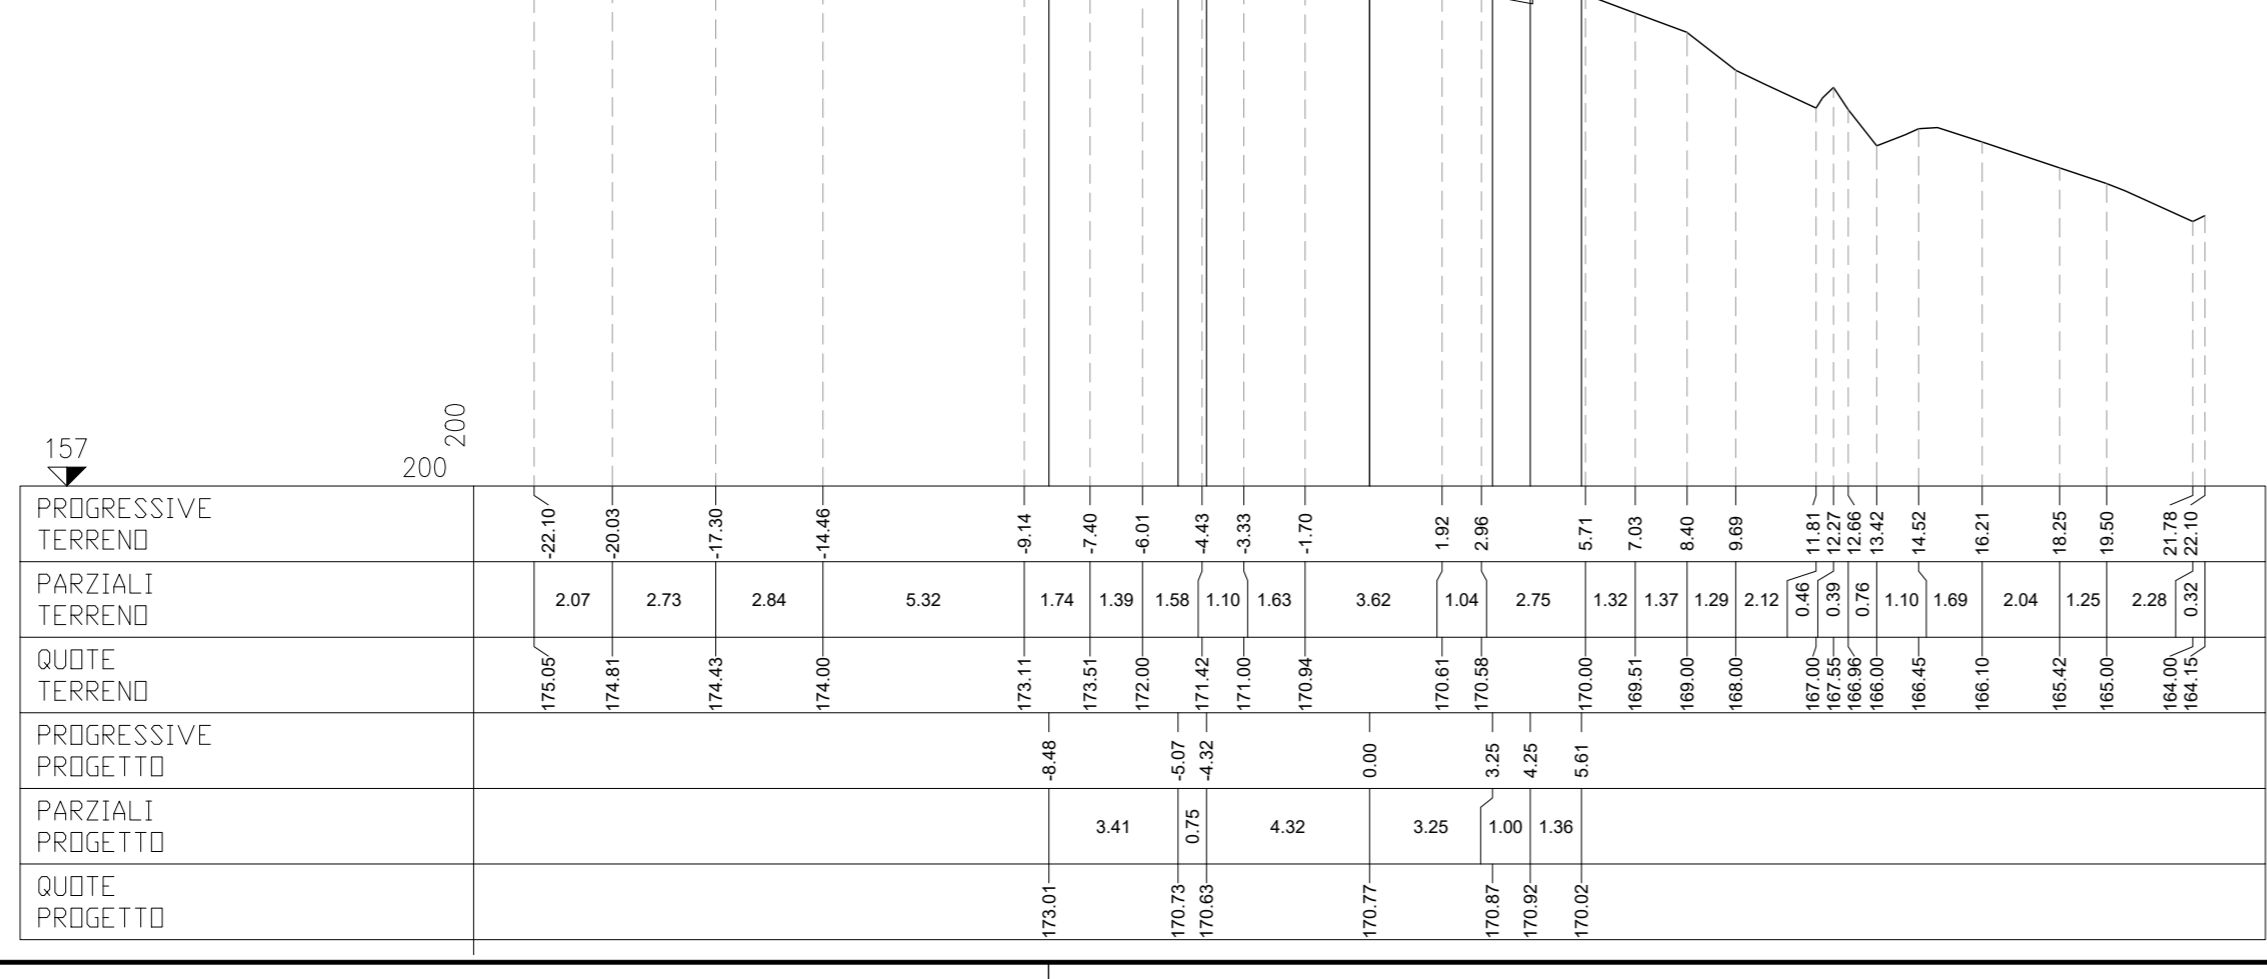

PROFILO NV02 SEZIONE 5

PROGRESSIVA 200.00


Table with 2 columns: Component (e.g., FS SCIAVO FOSCO, MS STR FONDAZIONE), Unit, and Value.

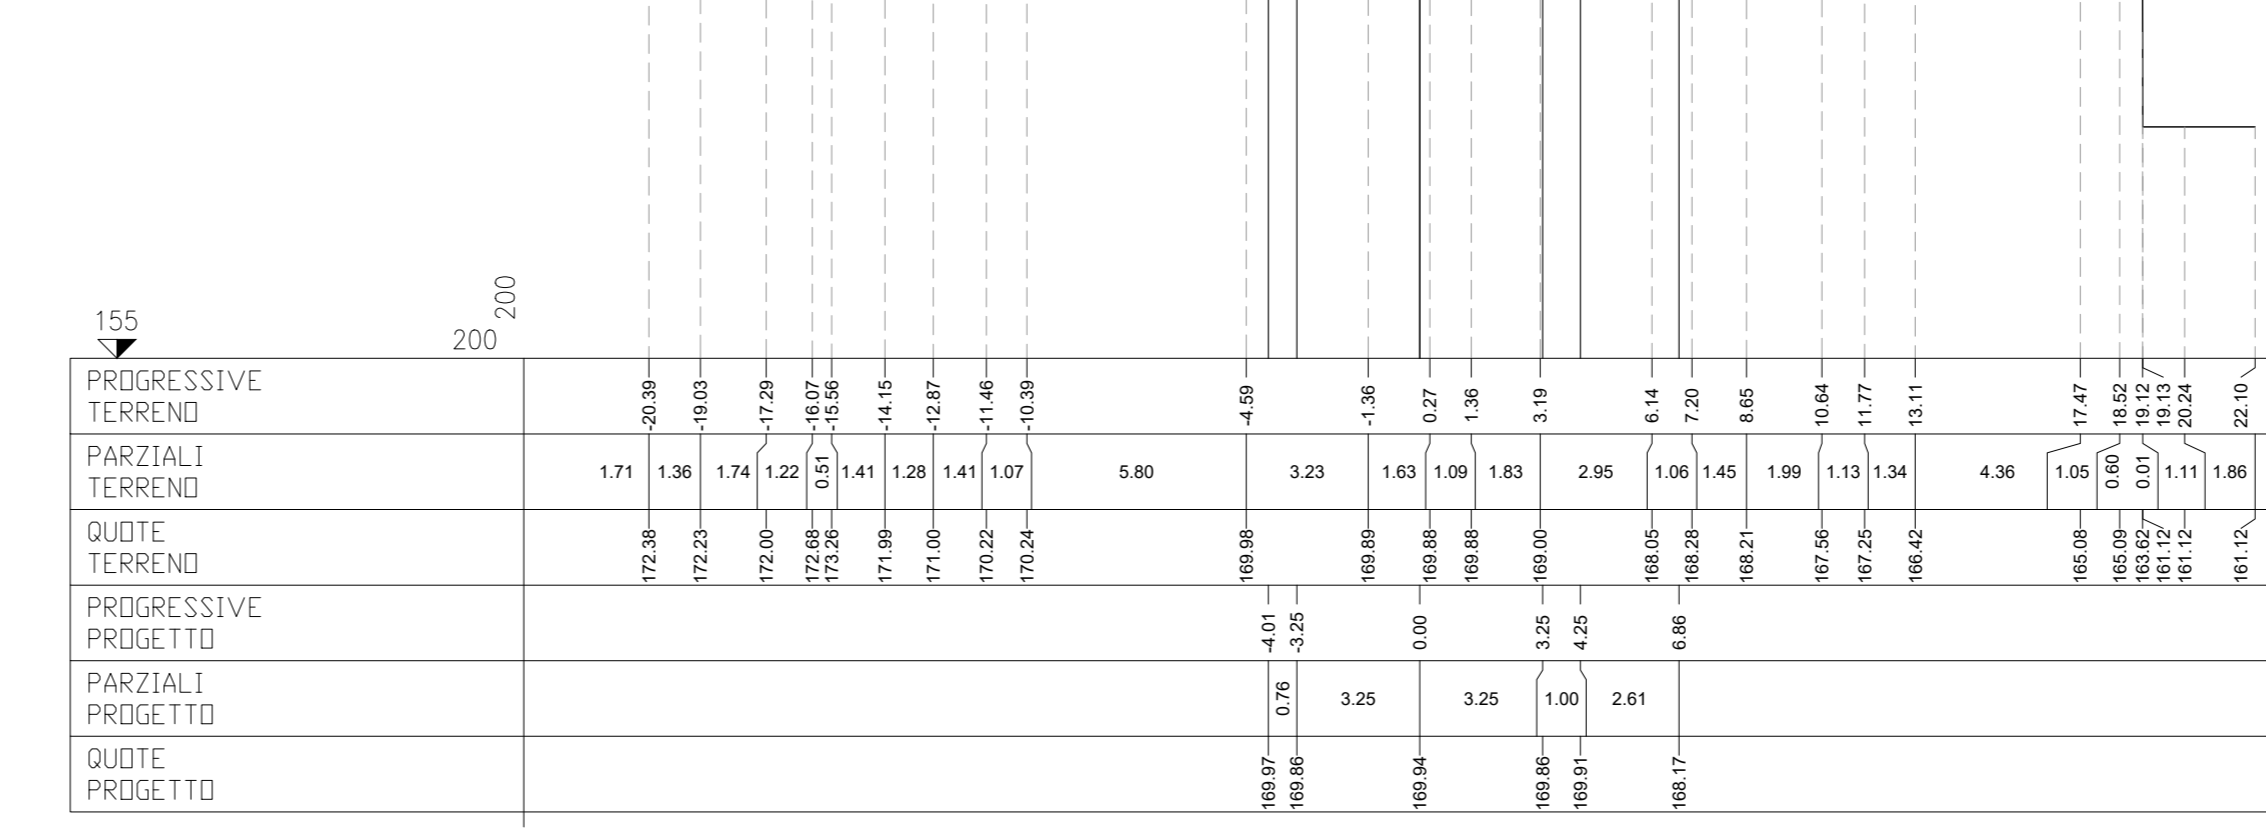

PROFILO NV02 SEZIONE 6

PROGRESSIVA 250.00


Table with 2 columns: Component (e.g., FS SCIAVO FOSCO, MS STR FONDAZIONE), Unit, and Value.

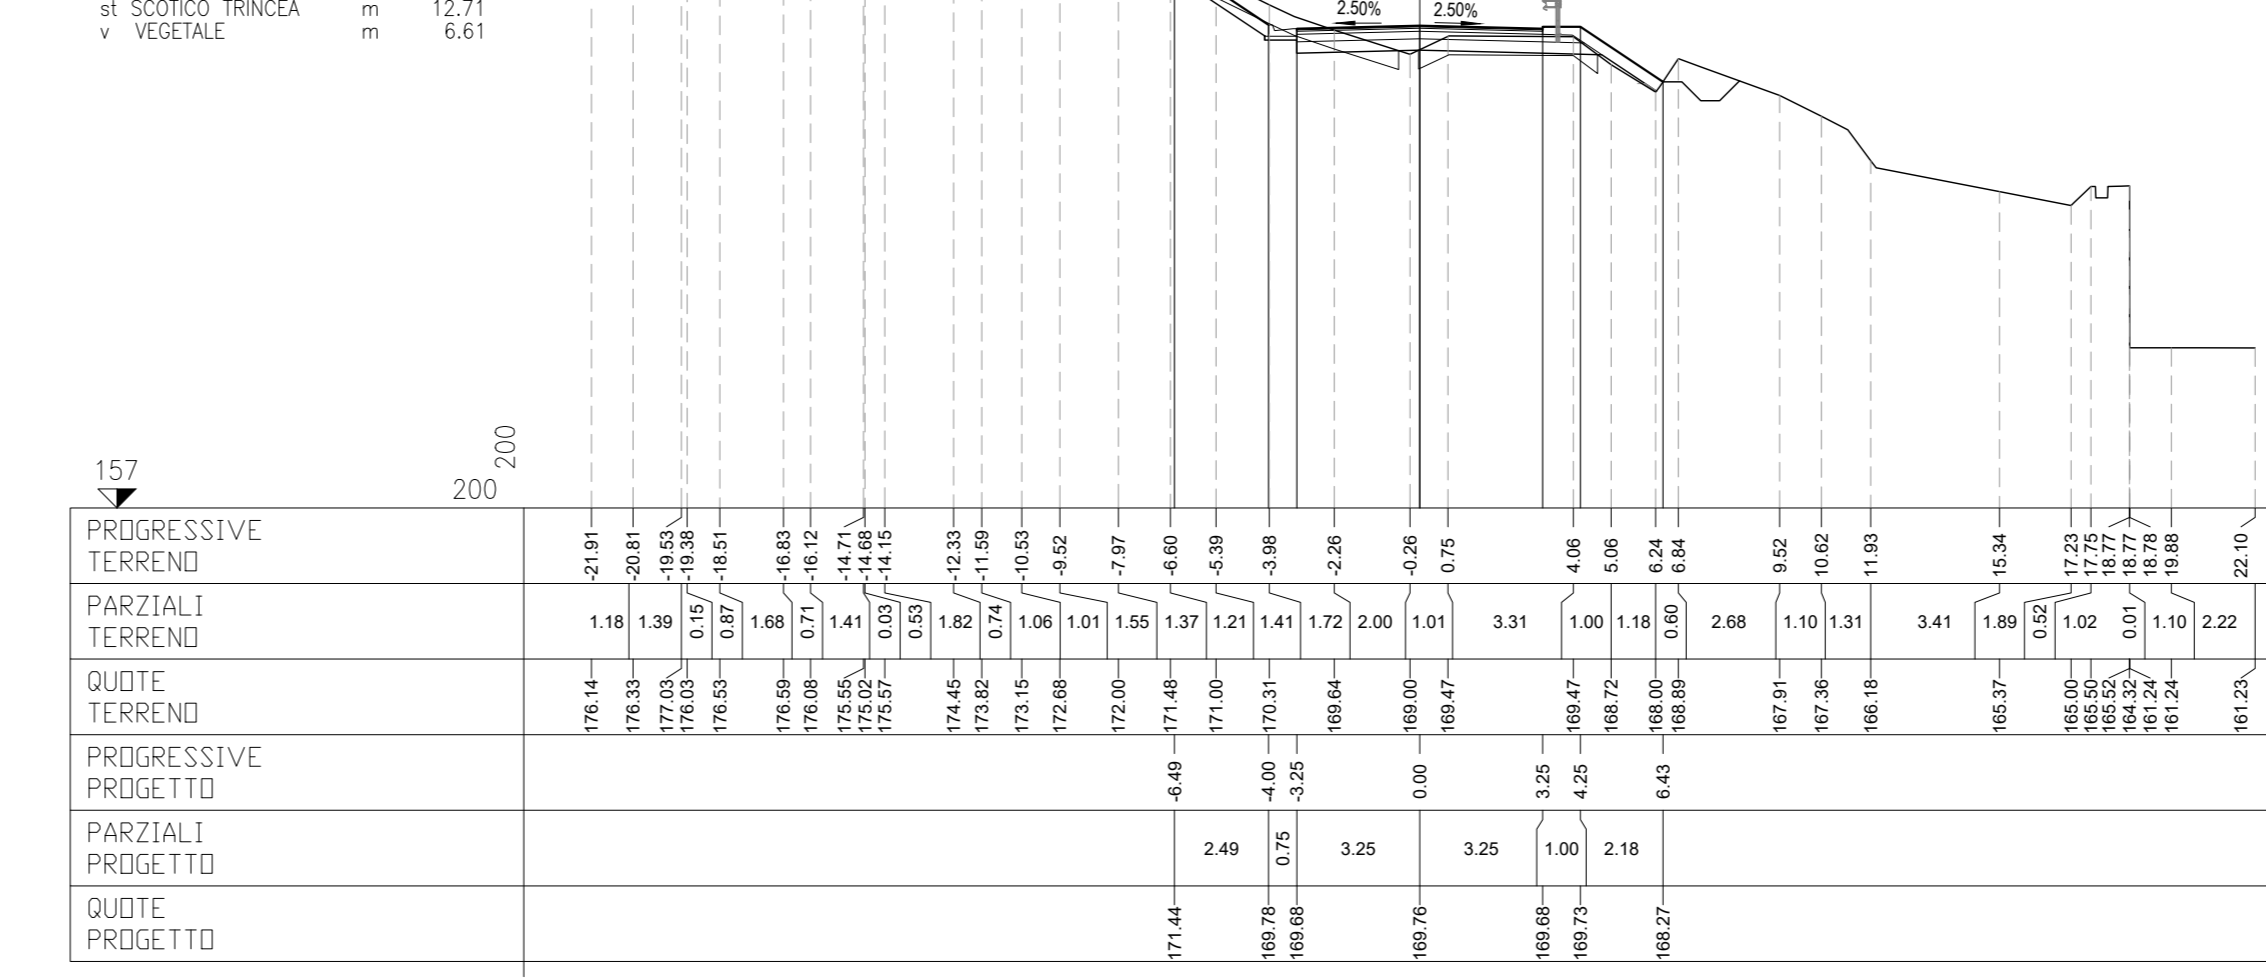

PROFILO NV02 SEZIONE 7

PROGRESSIVA 300.00


Table with 2 columns: Component (e.g., FS SCIAVO FOSCO, MS STR FONDAZIONE), Unit, and Value.

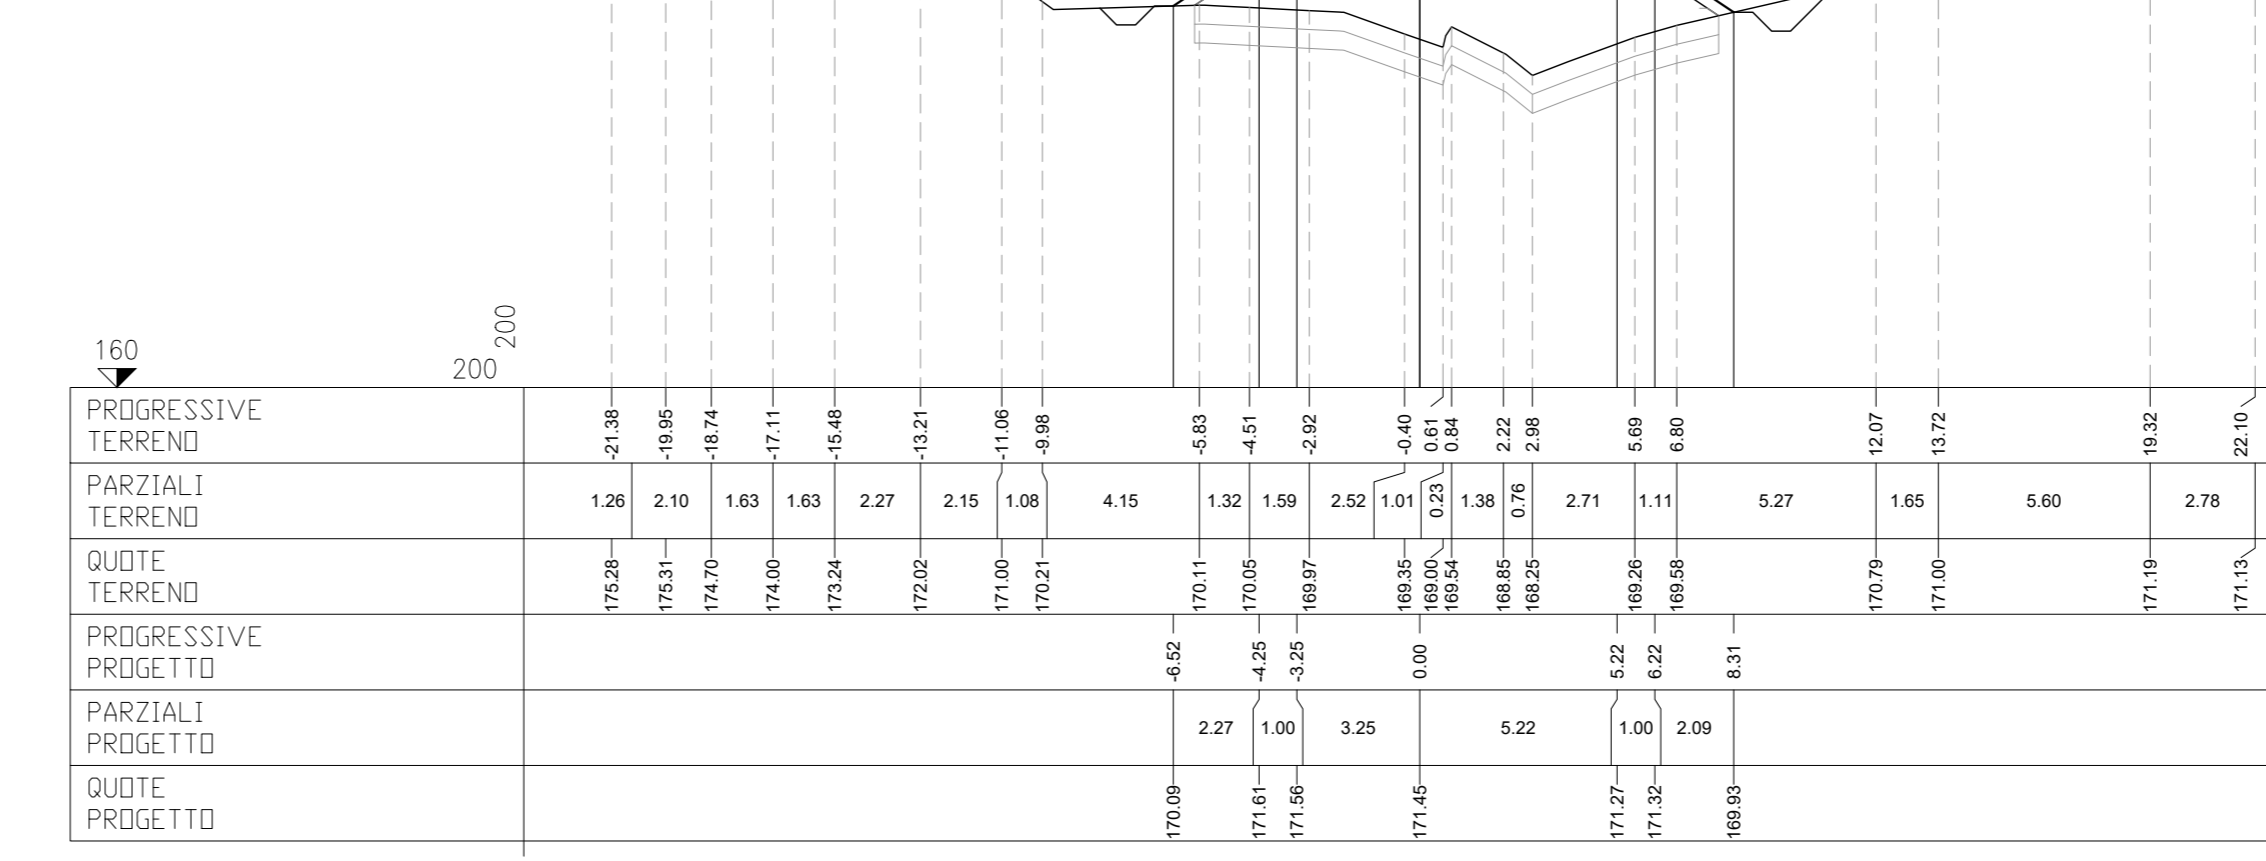

PROFILO NV02 SEZIONE 8

PROGRESSIVA 350.00

Table with 2 columns: Component (e.g., FS SCIAVO FOSCO, MS STR FONDAZIONE), Unit, and Value.

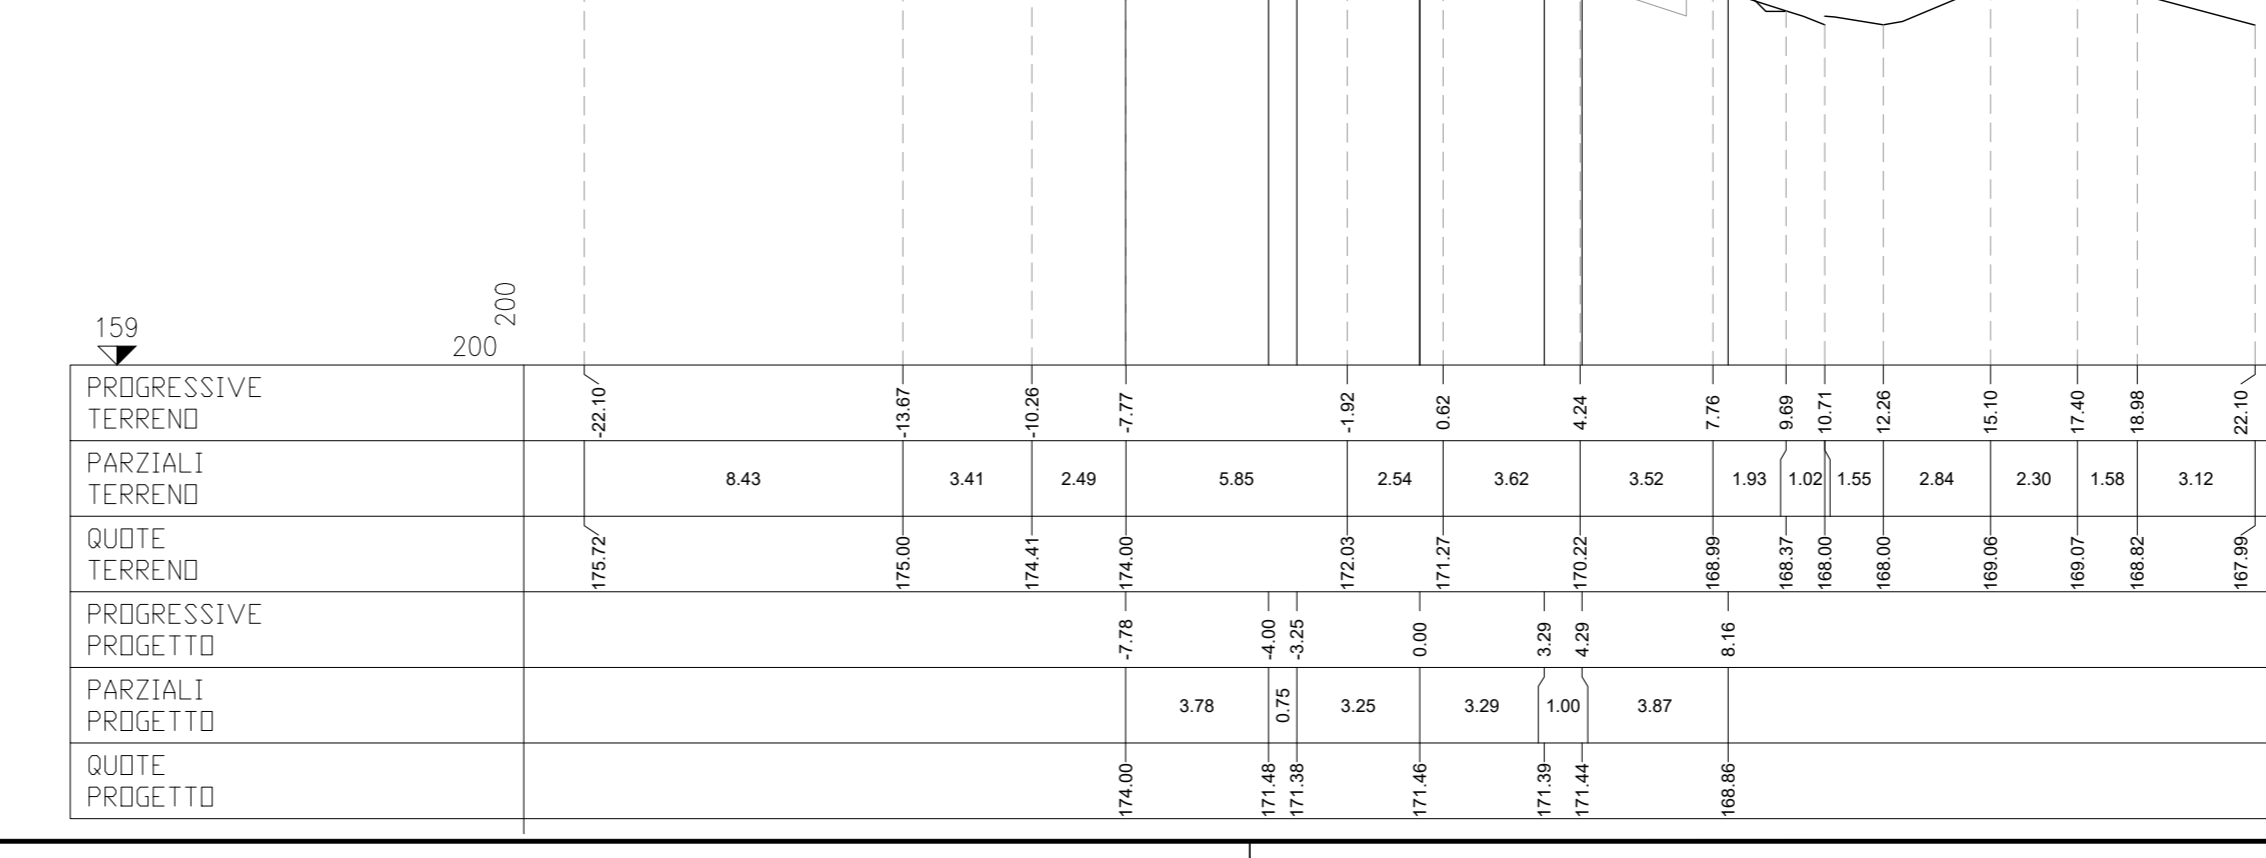

Project information block including: COMMITENTE (RFI), PROGETTAZIONE (ITALFERR), DIREZIONE TECNICA (U.O. INFRASTRUTTURE SUD), PROGETTO DEFINITIVO, Nuova linea Ferrandina - Matera La Martella, TRACCIATI Viabilità - NV, and a revision table.