


MURO DI SOTTOSCARPA
PLANIMETRIA
SCALA 1:100

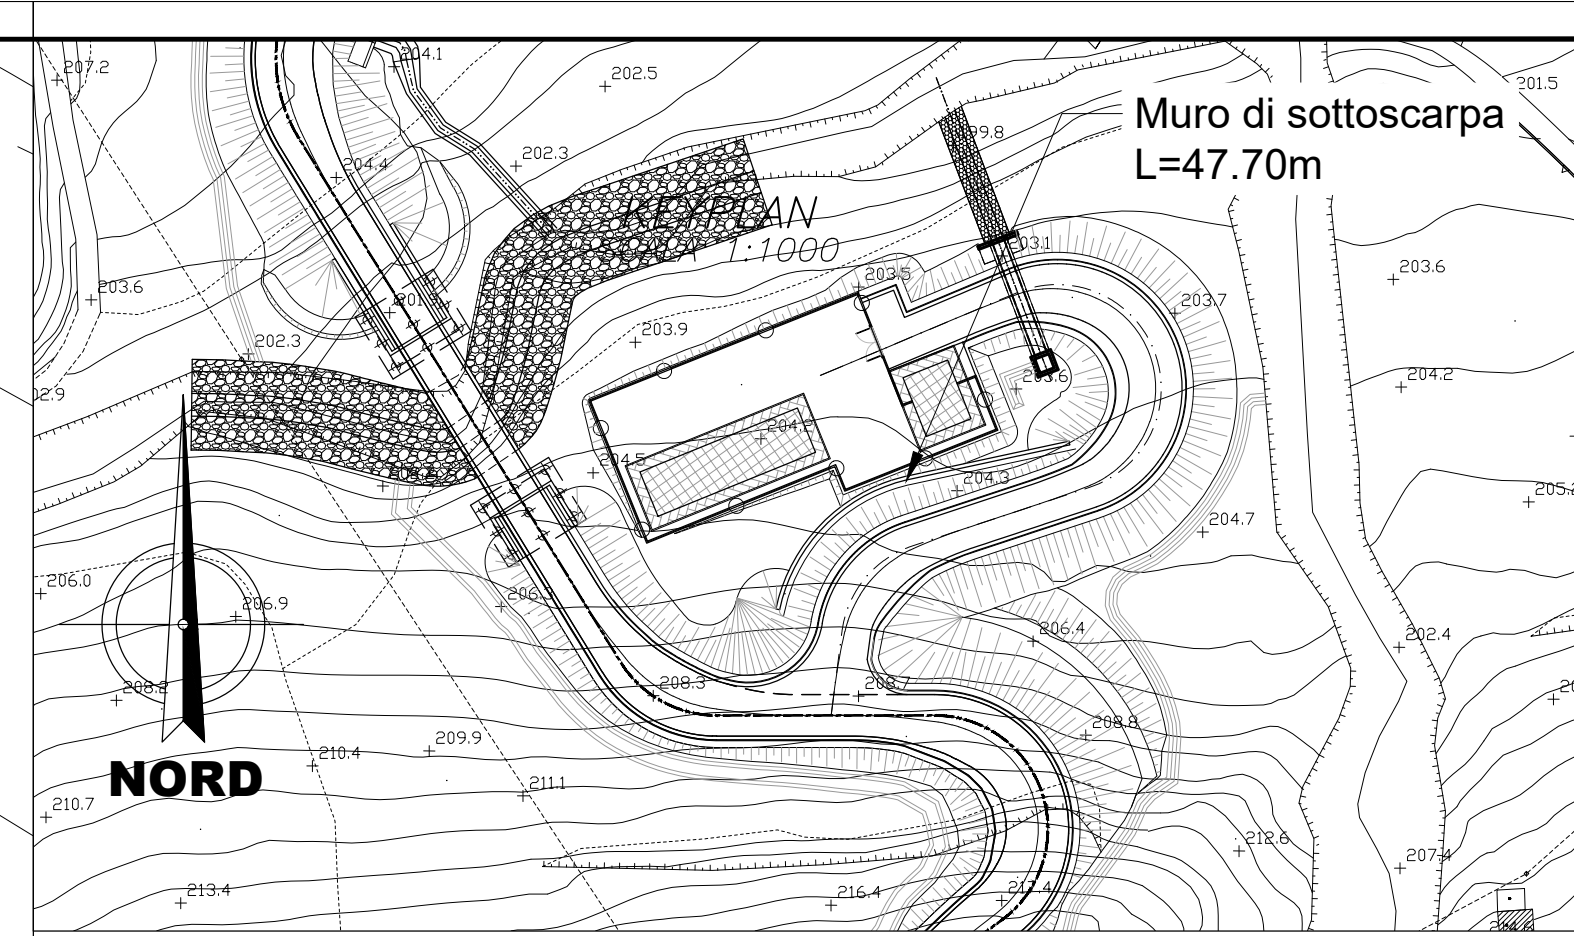

COMMITTENTE:
RFI
RETE FERROVIARIA ITALIANA
GRUPPO FERROVIE DELLO STATO ITALIANE

PROGETTAZIONE:
ITALFERR
GRUPPO FERROVIE DELLO STATO ITALIANE

DIREZIONE TECNICA
U.O. INFRASTRUTTURE SUD

PROGETTO DEFINITIVO

Nuova linea Ferrandina - Matera La Martella per il collegamento di Matera con la rete ferroviaria nazionale

NUOVA LINEA FERRANDINA - MATERA LA MARTELLA

OPERE CIVILI
Opere D'Arte Minori - Sottovia e interferenze idrauliche

Muri di sostegno viabilità NV02
Planimetria

SCALA:
1:100

COMMESSA	LOTTO	FASE	ENTE	TIPO DOC.	OPERA/DISCIPLINA	PROGR.	REV.
I A 5 F	01	D	78	P 9	NV0205	001	B

Rev.	Descrizione	Redatto	Data	Verificato	Data	Approvato	Data	Autorizzato Data
A	Emissione Definitiva	E. Sellari	Luglio 2019	C. Toraldo	Luglio 2019	F. GERACONE	Luglio 2019	D. TIBERTI
B	Revisione per adeguamento viabilità	E. Sellari	Giugno 2021	C. Toraldo	Giugno 2021	G. DIMAGGIO	Giugno 2021	D. TIBERTI

n. Elab.: