

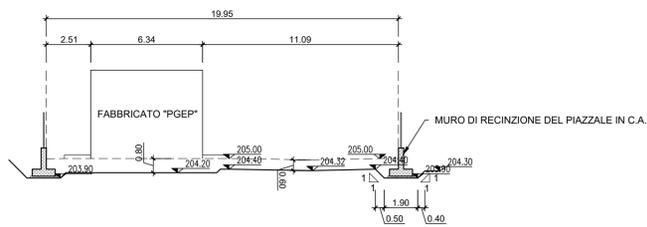


SEZIONE 1-1
Scala 1:200

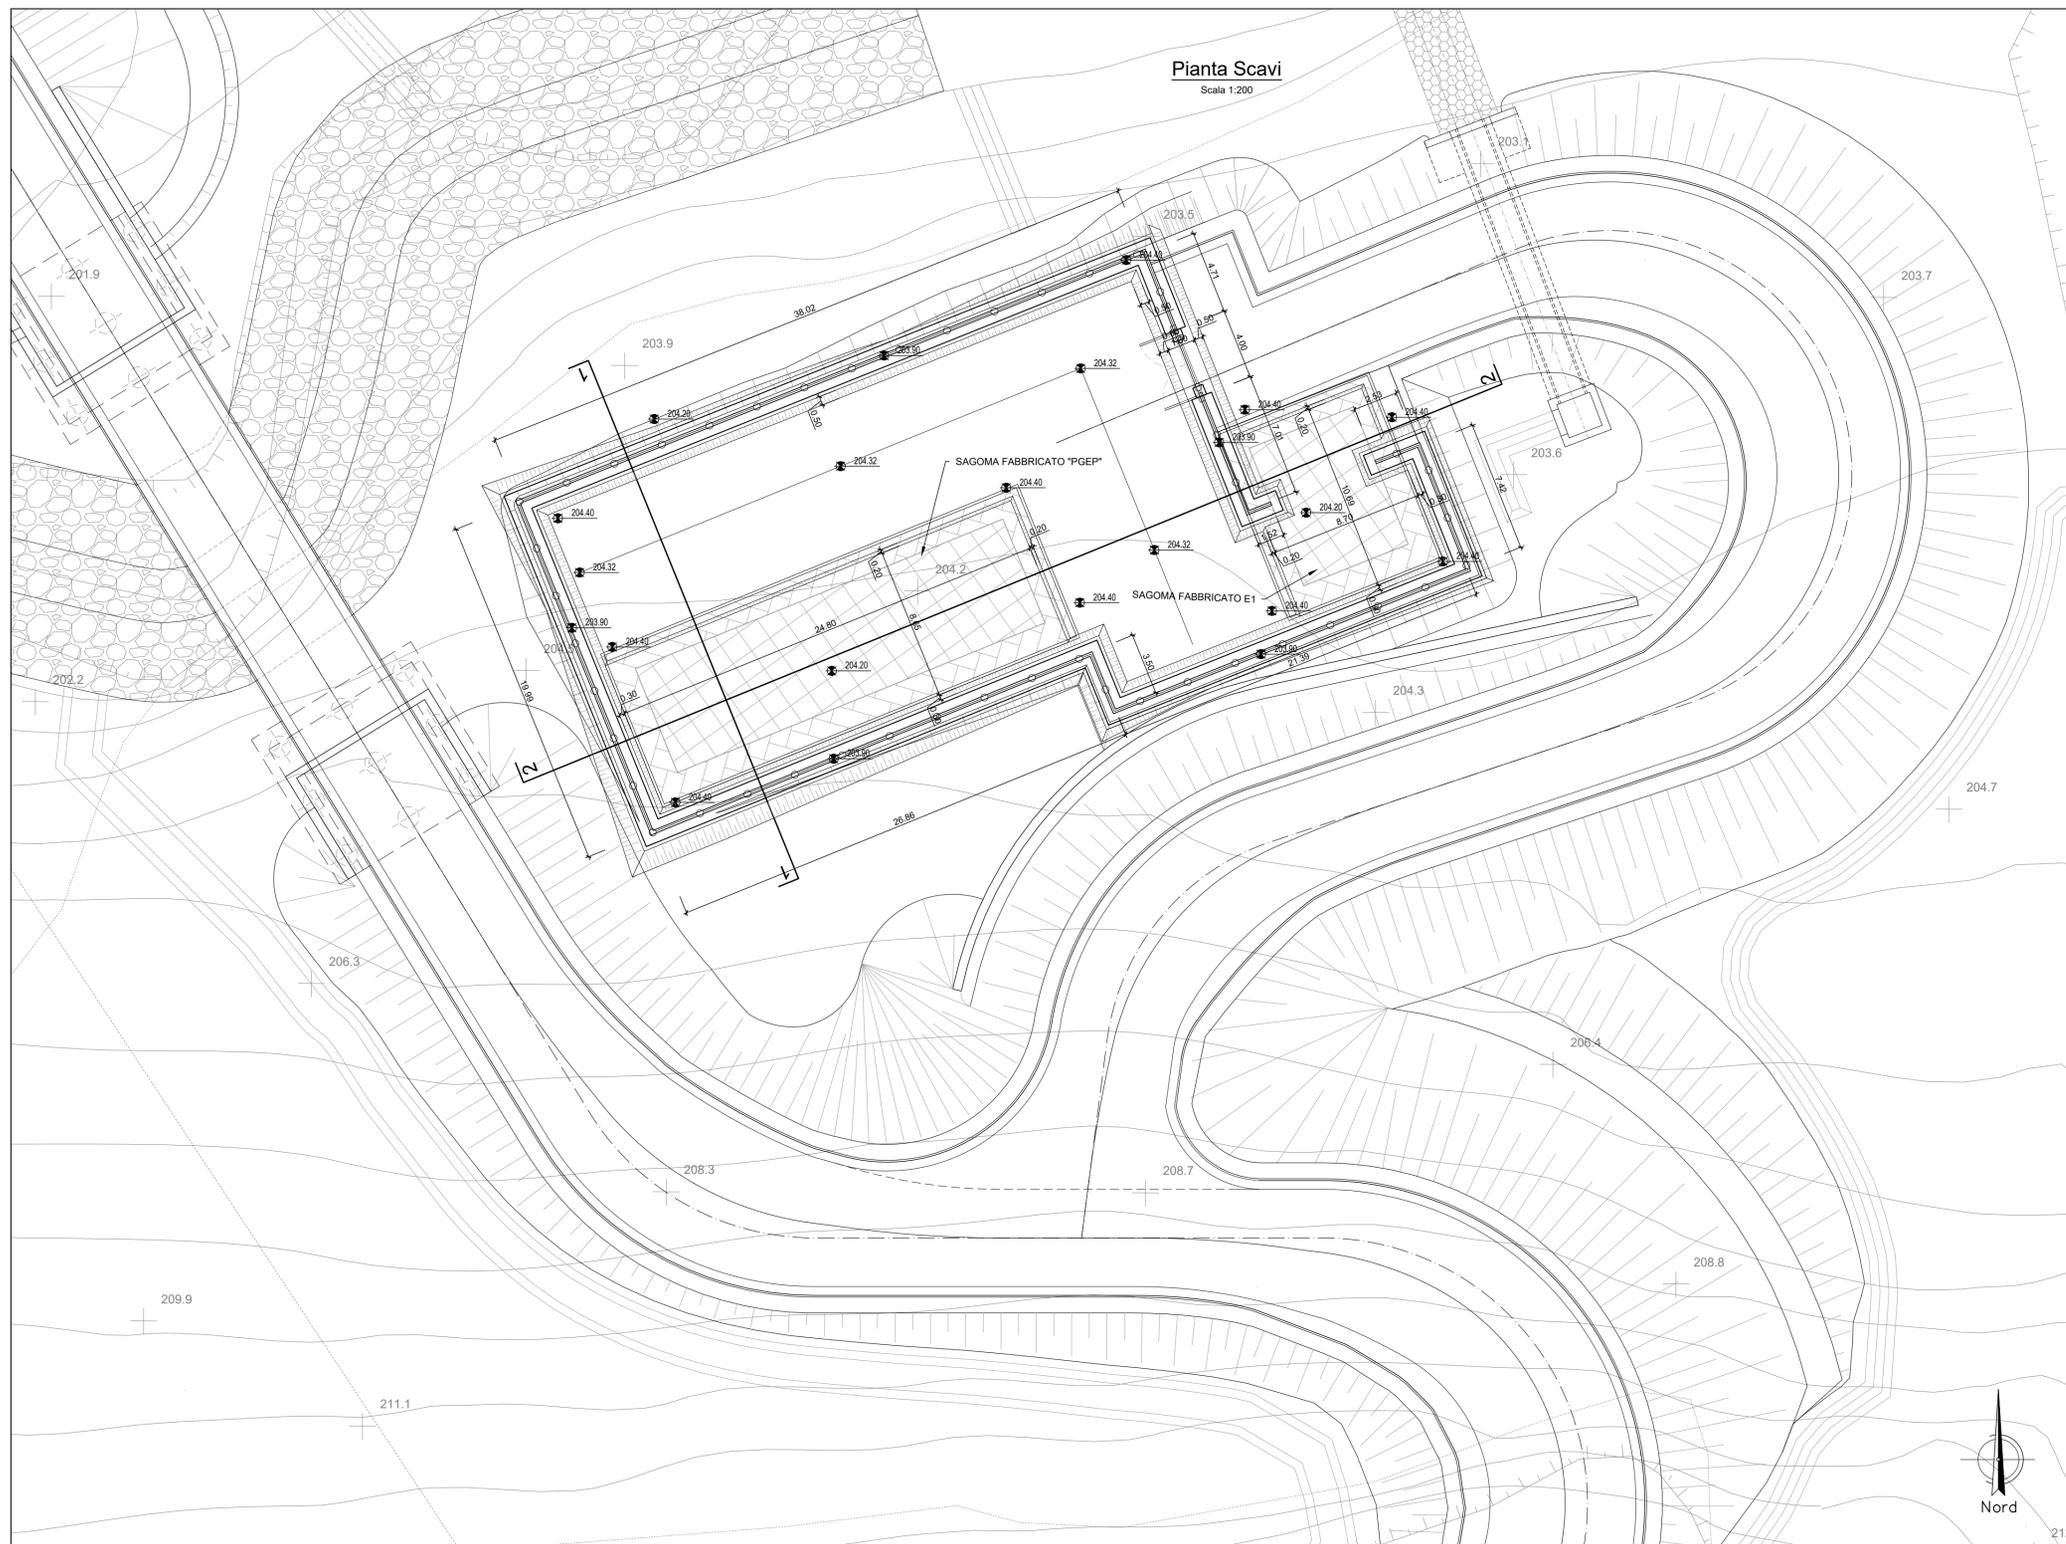

SEZIONE 2-2
Scala 1:200

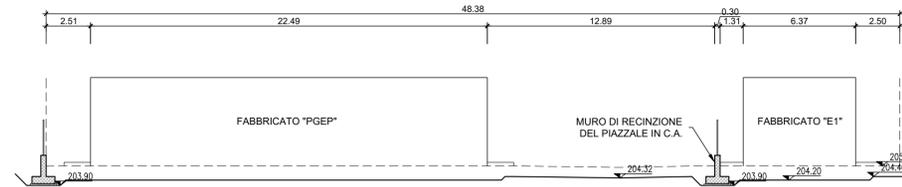

COMMITTENTE:



PROGETTAZIONE:



DIREZIONE TECNICA

U.O. INFRASTRUTTURE SUD

PROGETTO DEFINITIVO

Nuova linea Ferrandina - Matera La Martella per il collegamento di Matera con la rete ferroviaria nazionale

NUOVA LINEA FERRANDINA - MATERA LA MARTELLA

OPERE CIVILI
Fabbricati e Piazzali
Piazzali
FA03 - Piazzale Emergenza Finestra Intermedia Galleria Miglionico
Pianta e sezioni scavi

SCALA:

1:200

COMMESSA LOTTO FASE ENTE TIPO DOC. OPERA/DISCIPLINA PROGR. REV.

I A 5 F 0 1 D 7 8 A 9 FA 0 3 0 0 0 0 1 C

Rev.	Descrizione	Redatto	Data	Verificato	Data	Approvato	Data	Autorizzato Data
A	Emissione	Scopetta	Luglio 2019	C. Toraldo	Luglio 2019	F. GERNONE	Luglio 2019	D. TIBERTI
B	Emissione a seguito osservazioni CSLLPp	Scopetta	Dicembre 2020	C. Toraldo	Dicembre 2020	F. GERNONE	Dicembre 2020	D. TIBERTI
C	Revisione per adeguamento viabilità	Scopetta	Giugno 2021	C. Toraldo	Giugno 2021	G. DIMAGGIO	Giugno 2021	D. TIBERTI

ITALEFER S.p.A.
Gruppo Ferrovie dello Stato Italiane
Uff. Tecnica Infrastrutture Sud
Via Cassanese, 100 - 00144 Roma
Tel. 06 478311 - Fax 06 478312
Codice degli Impiegati Prov. di Napoli n. 11877

n. Elab.: