





PONTE STRADALE IV04  
PIANTA FONDAZIONI  
SCALA 1:50

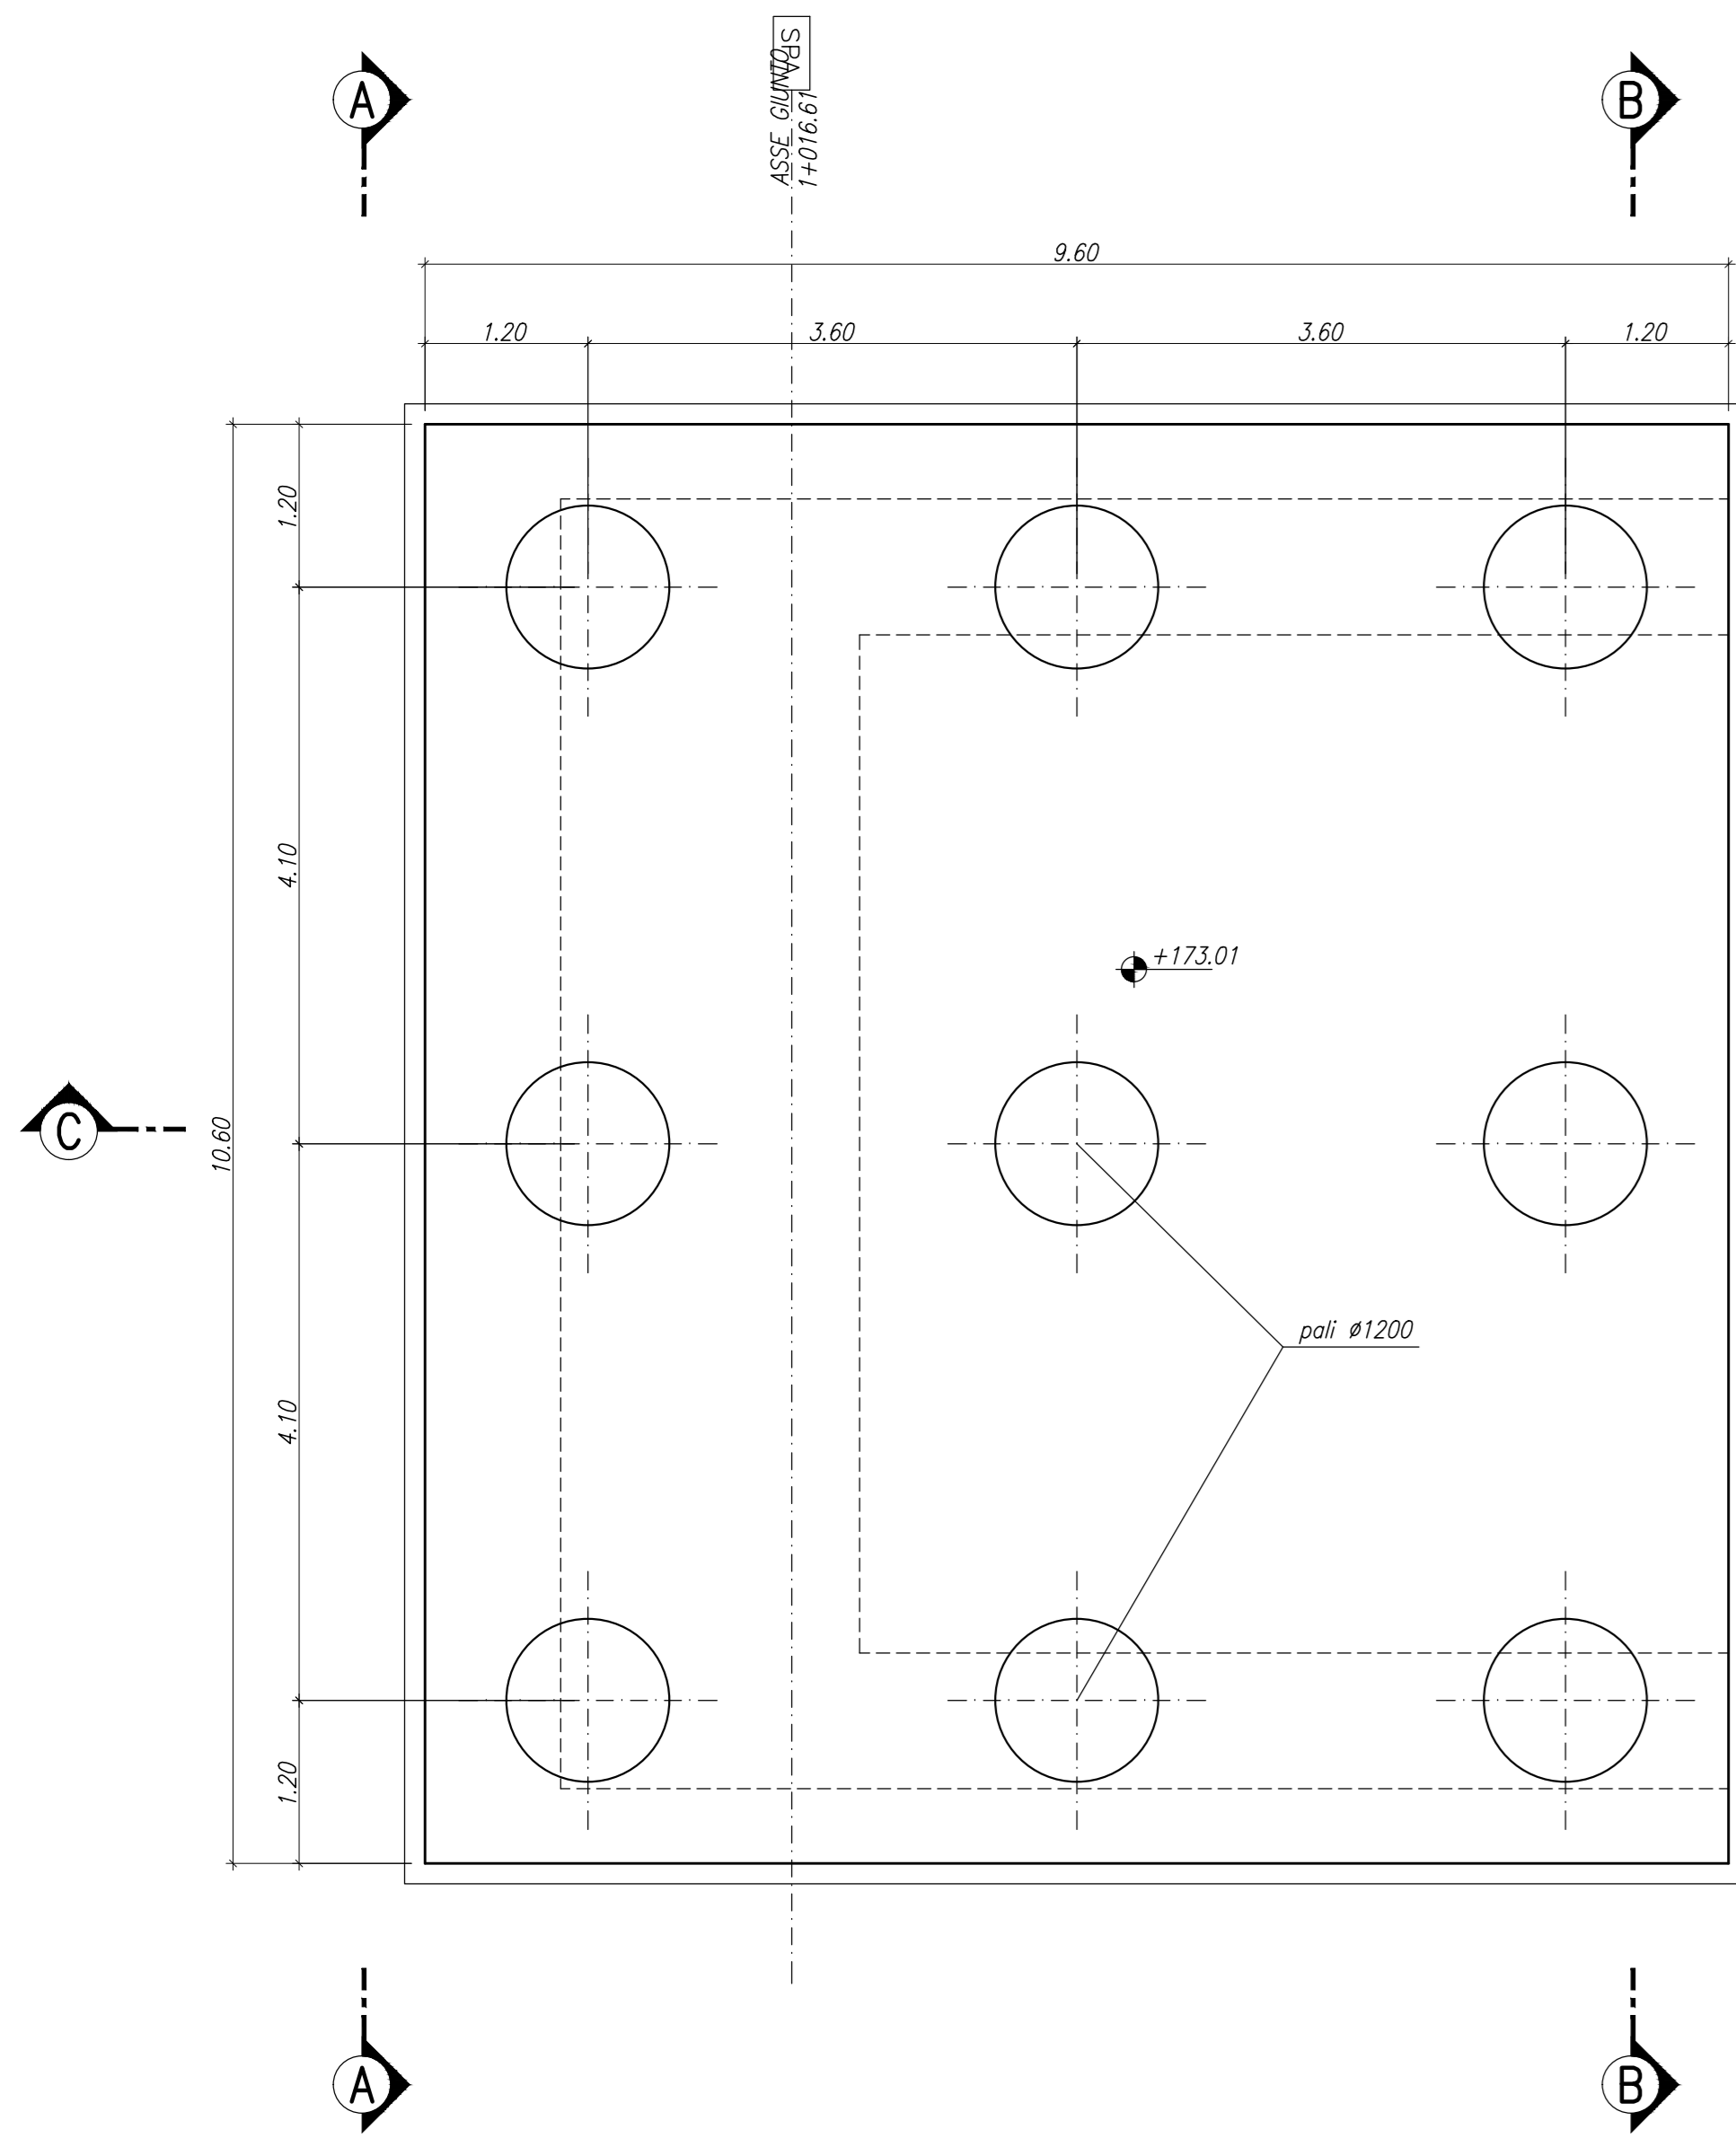


PONTE STRADALE IV04  
PIANTA SPICCATO  
SCALA 1:50

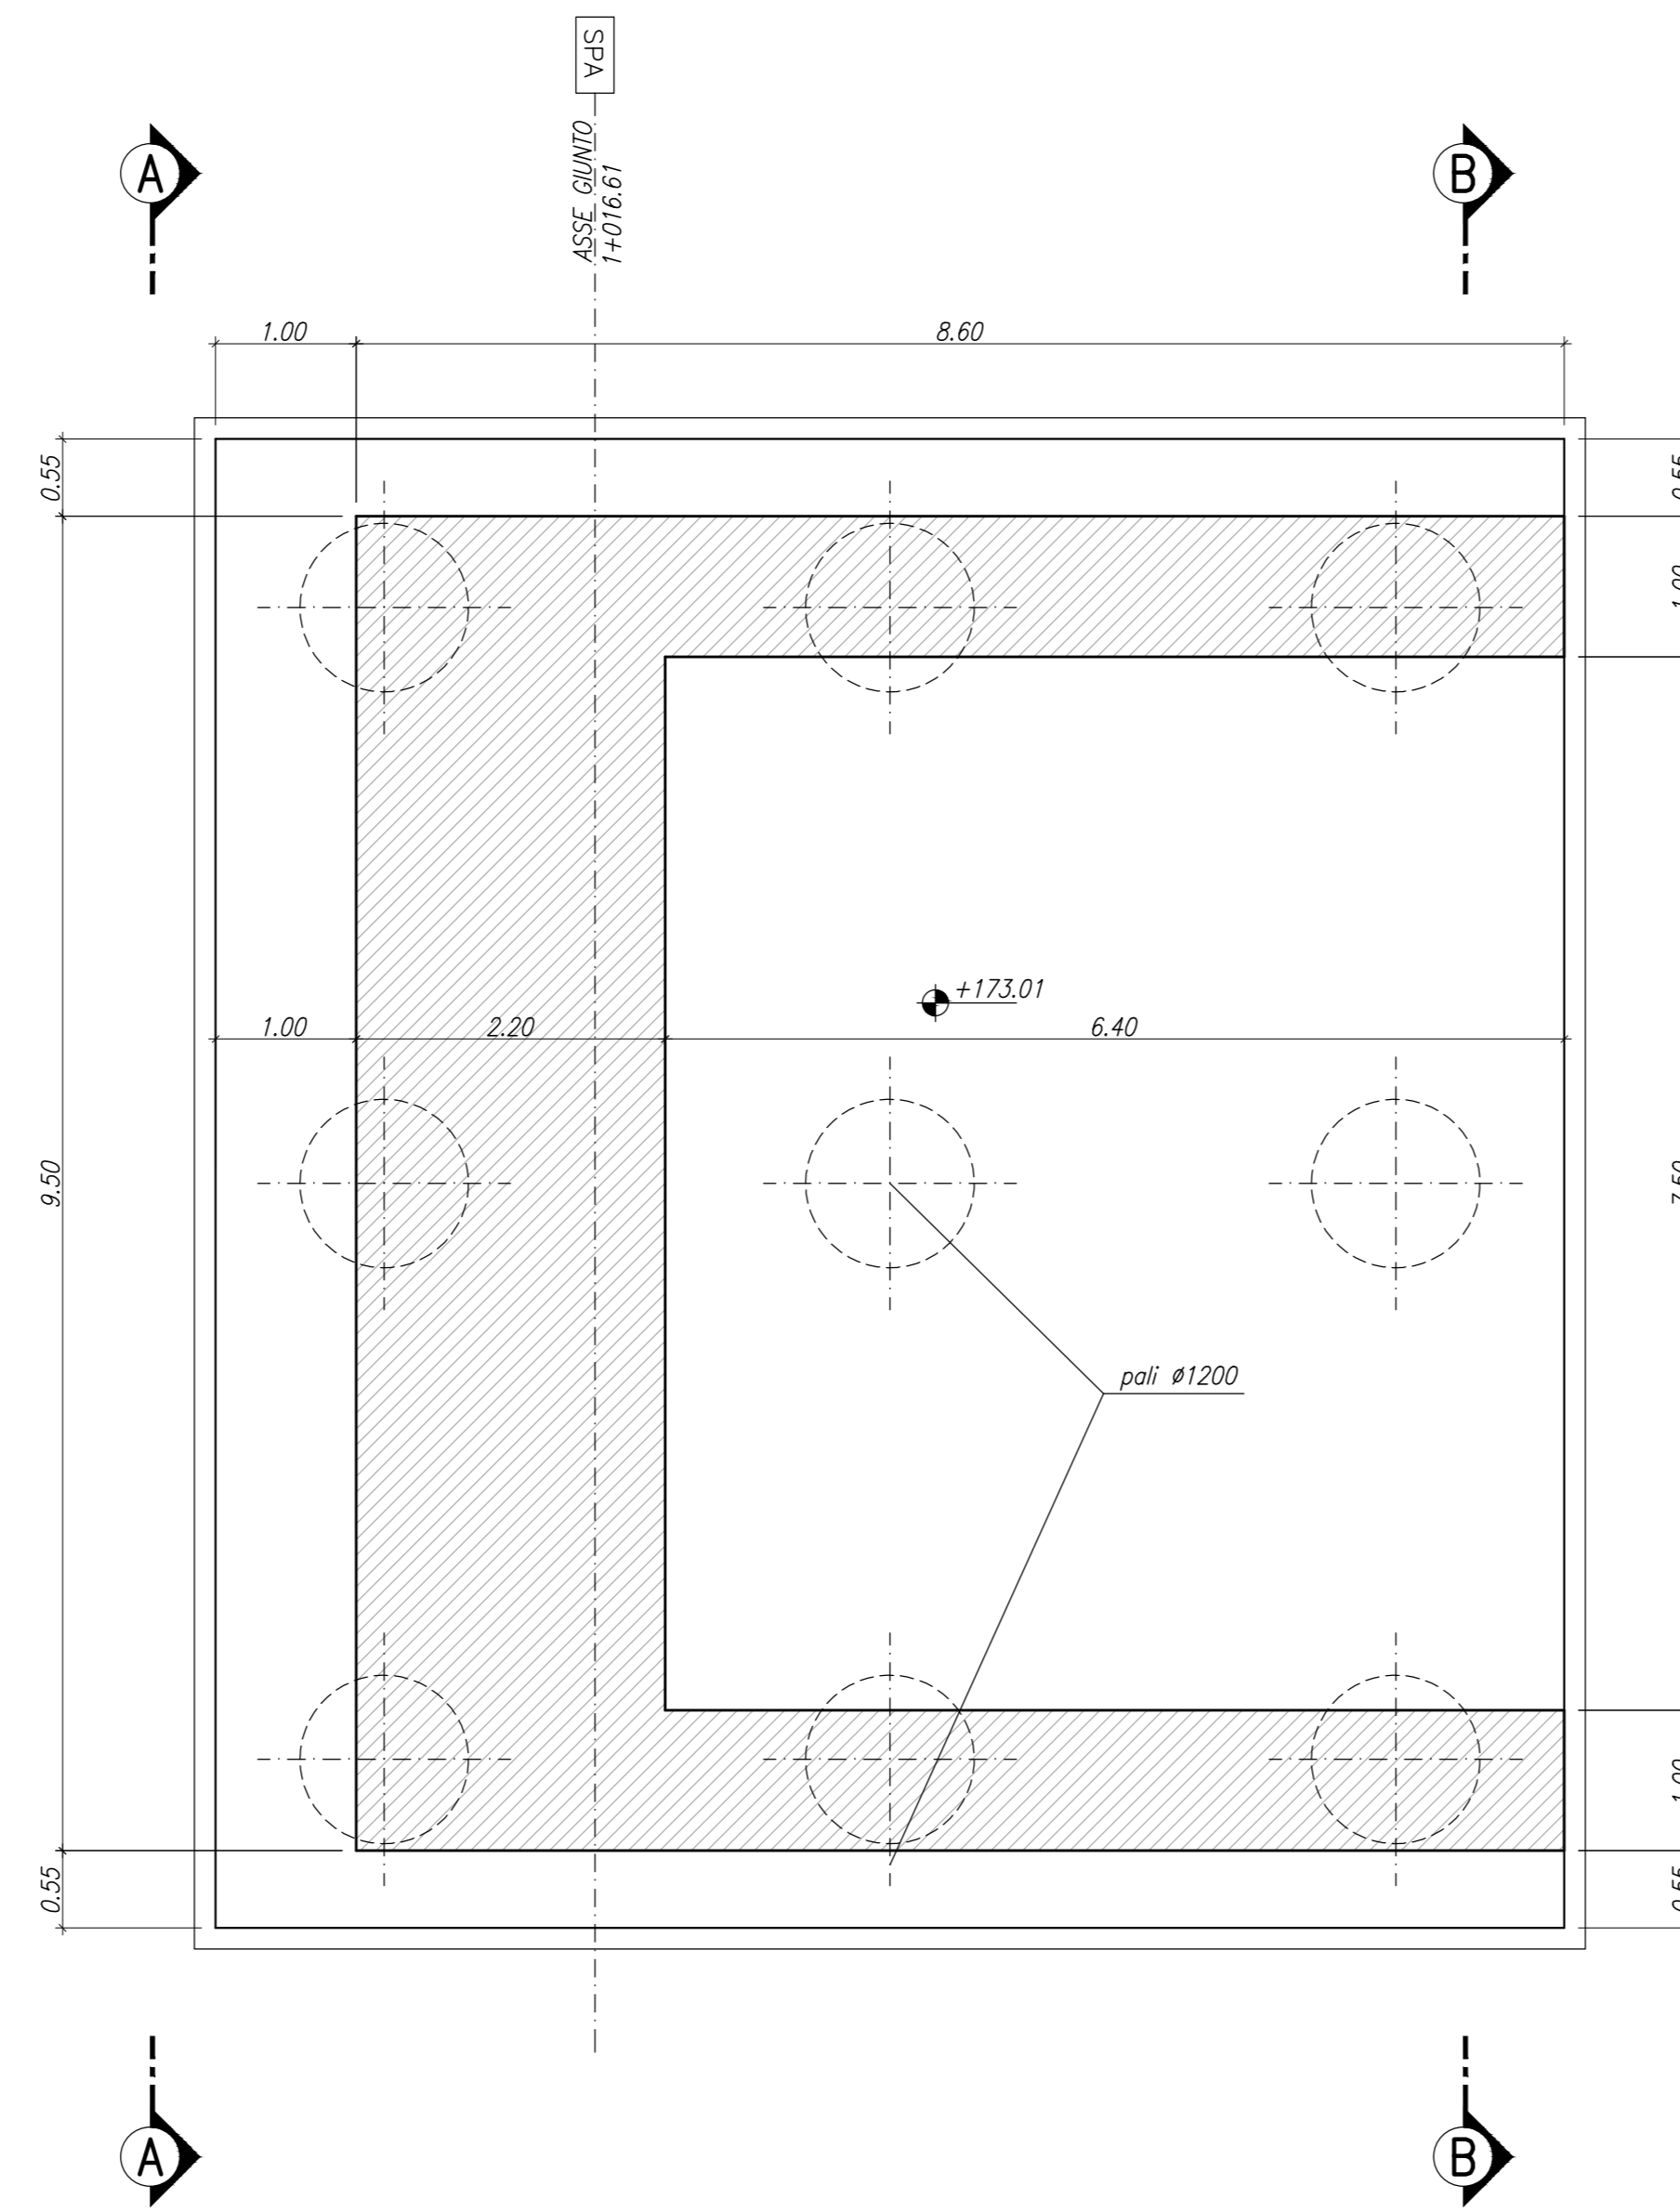


PONTE STRADALE IV04  
VISTA DALL'ALTO  
SCALA 1:50

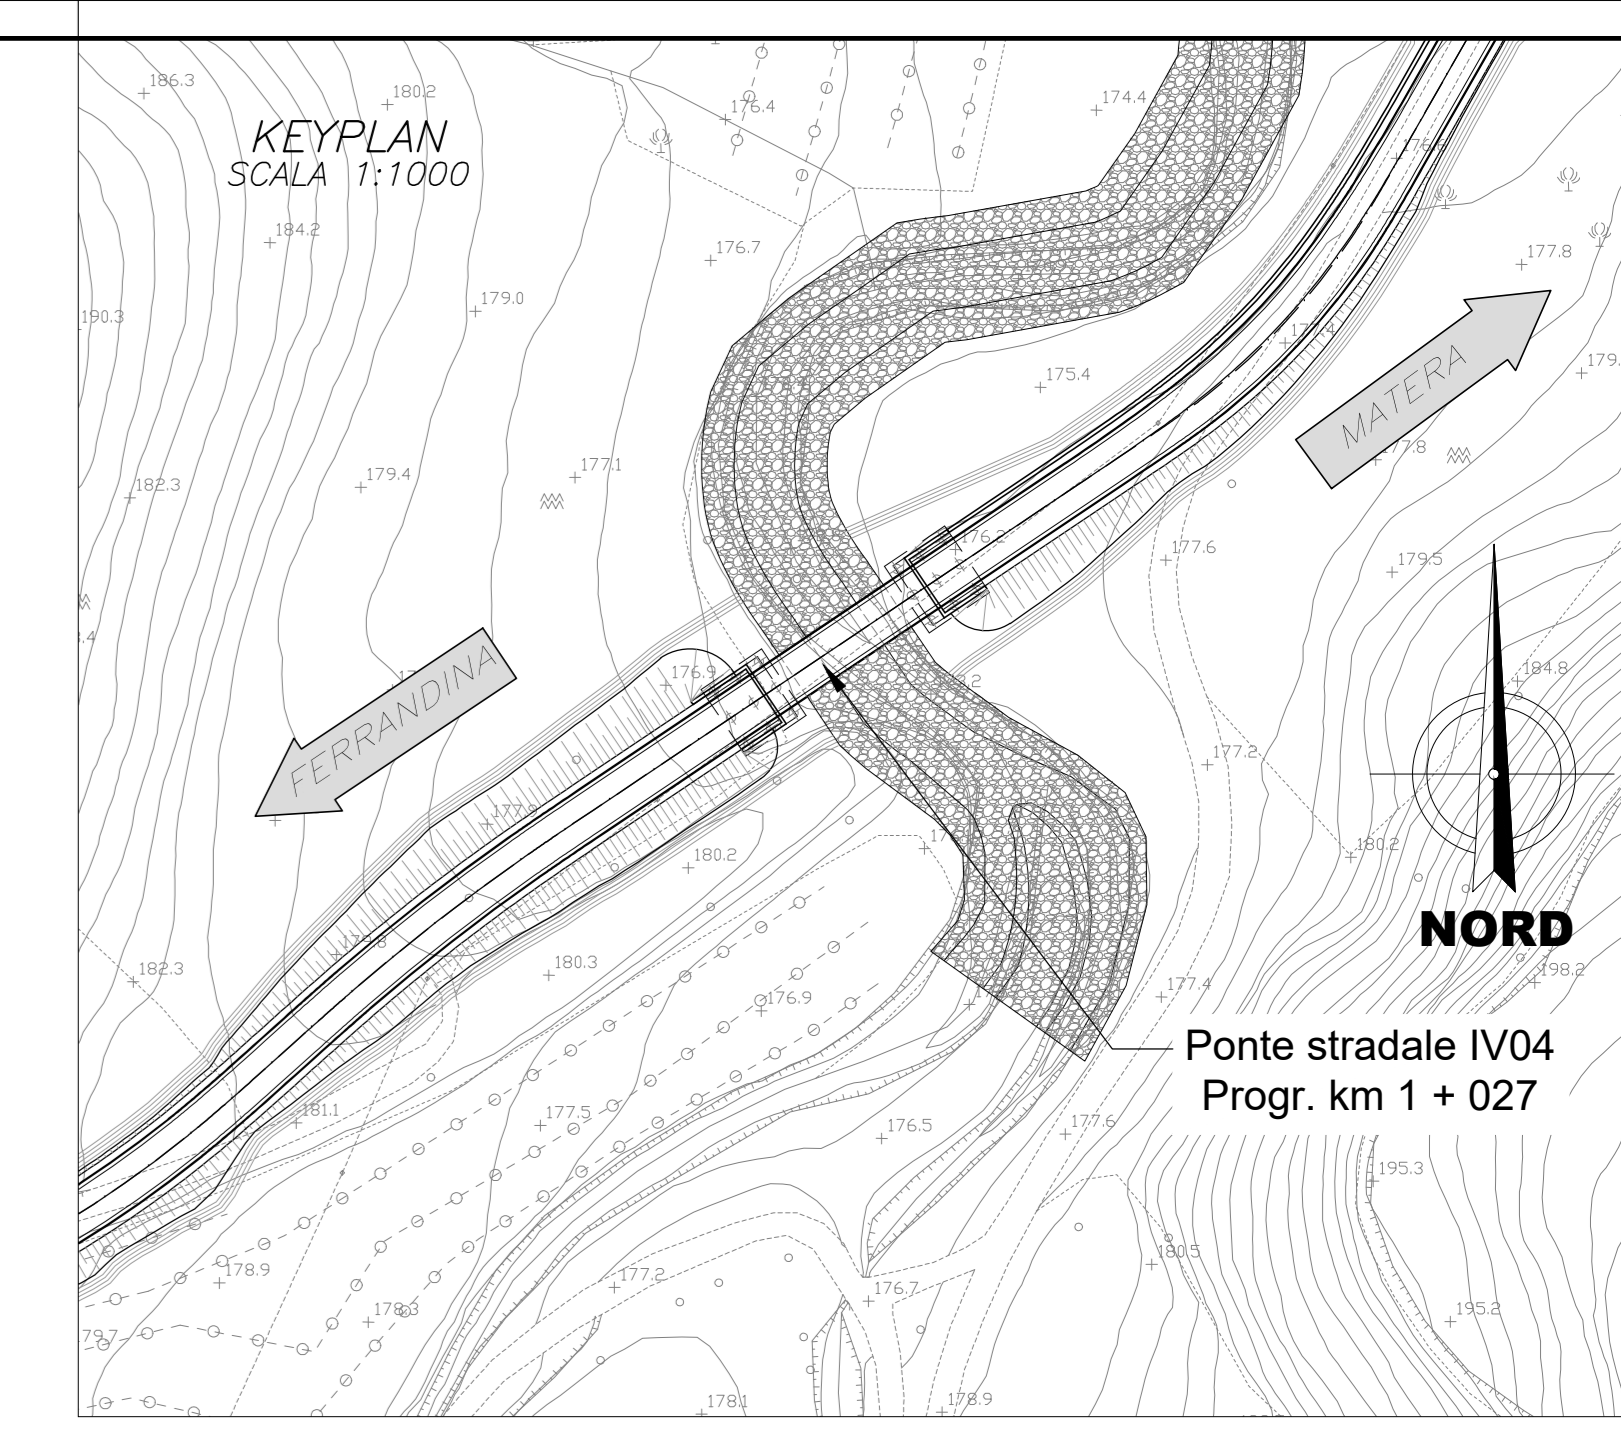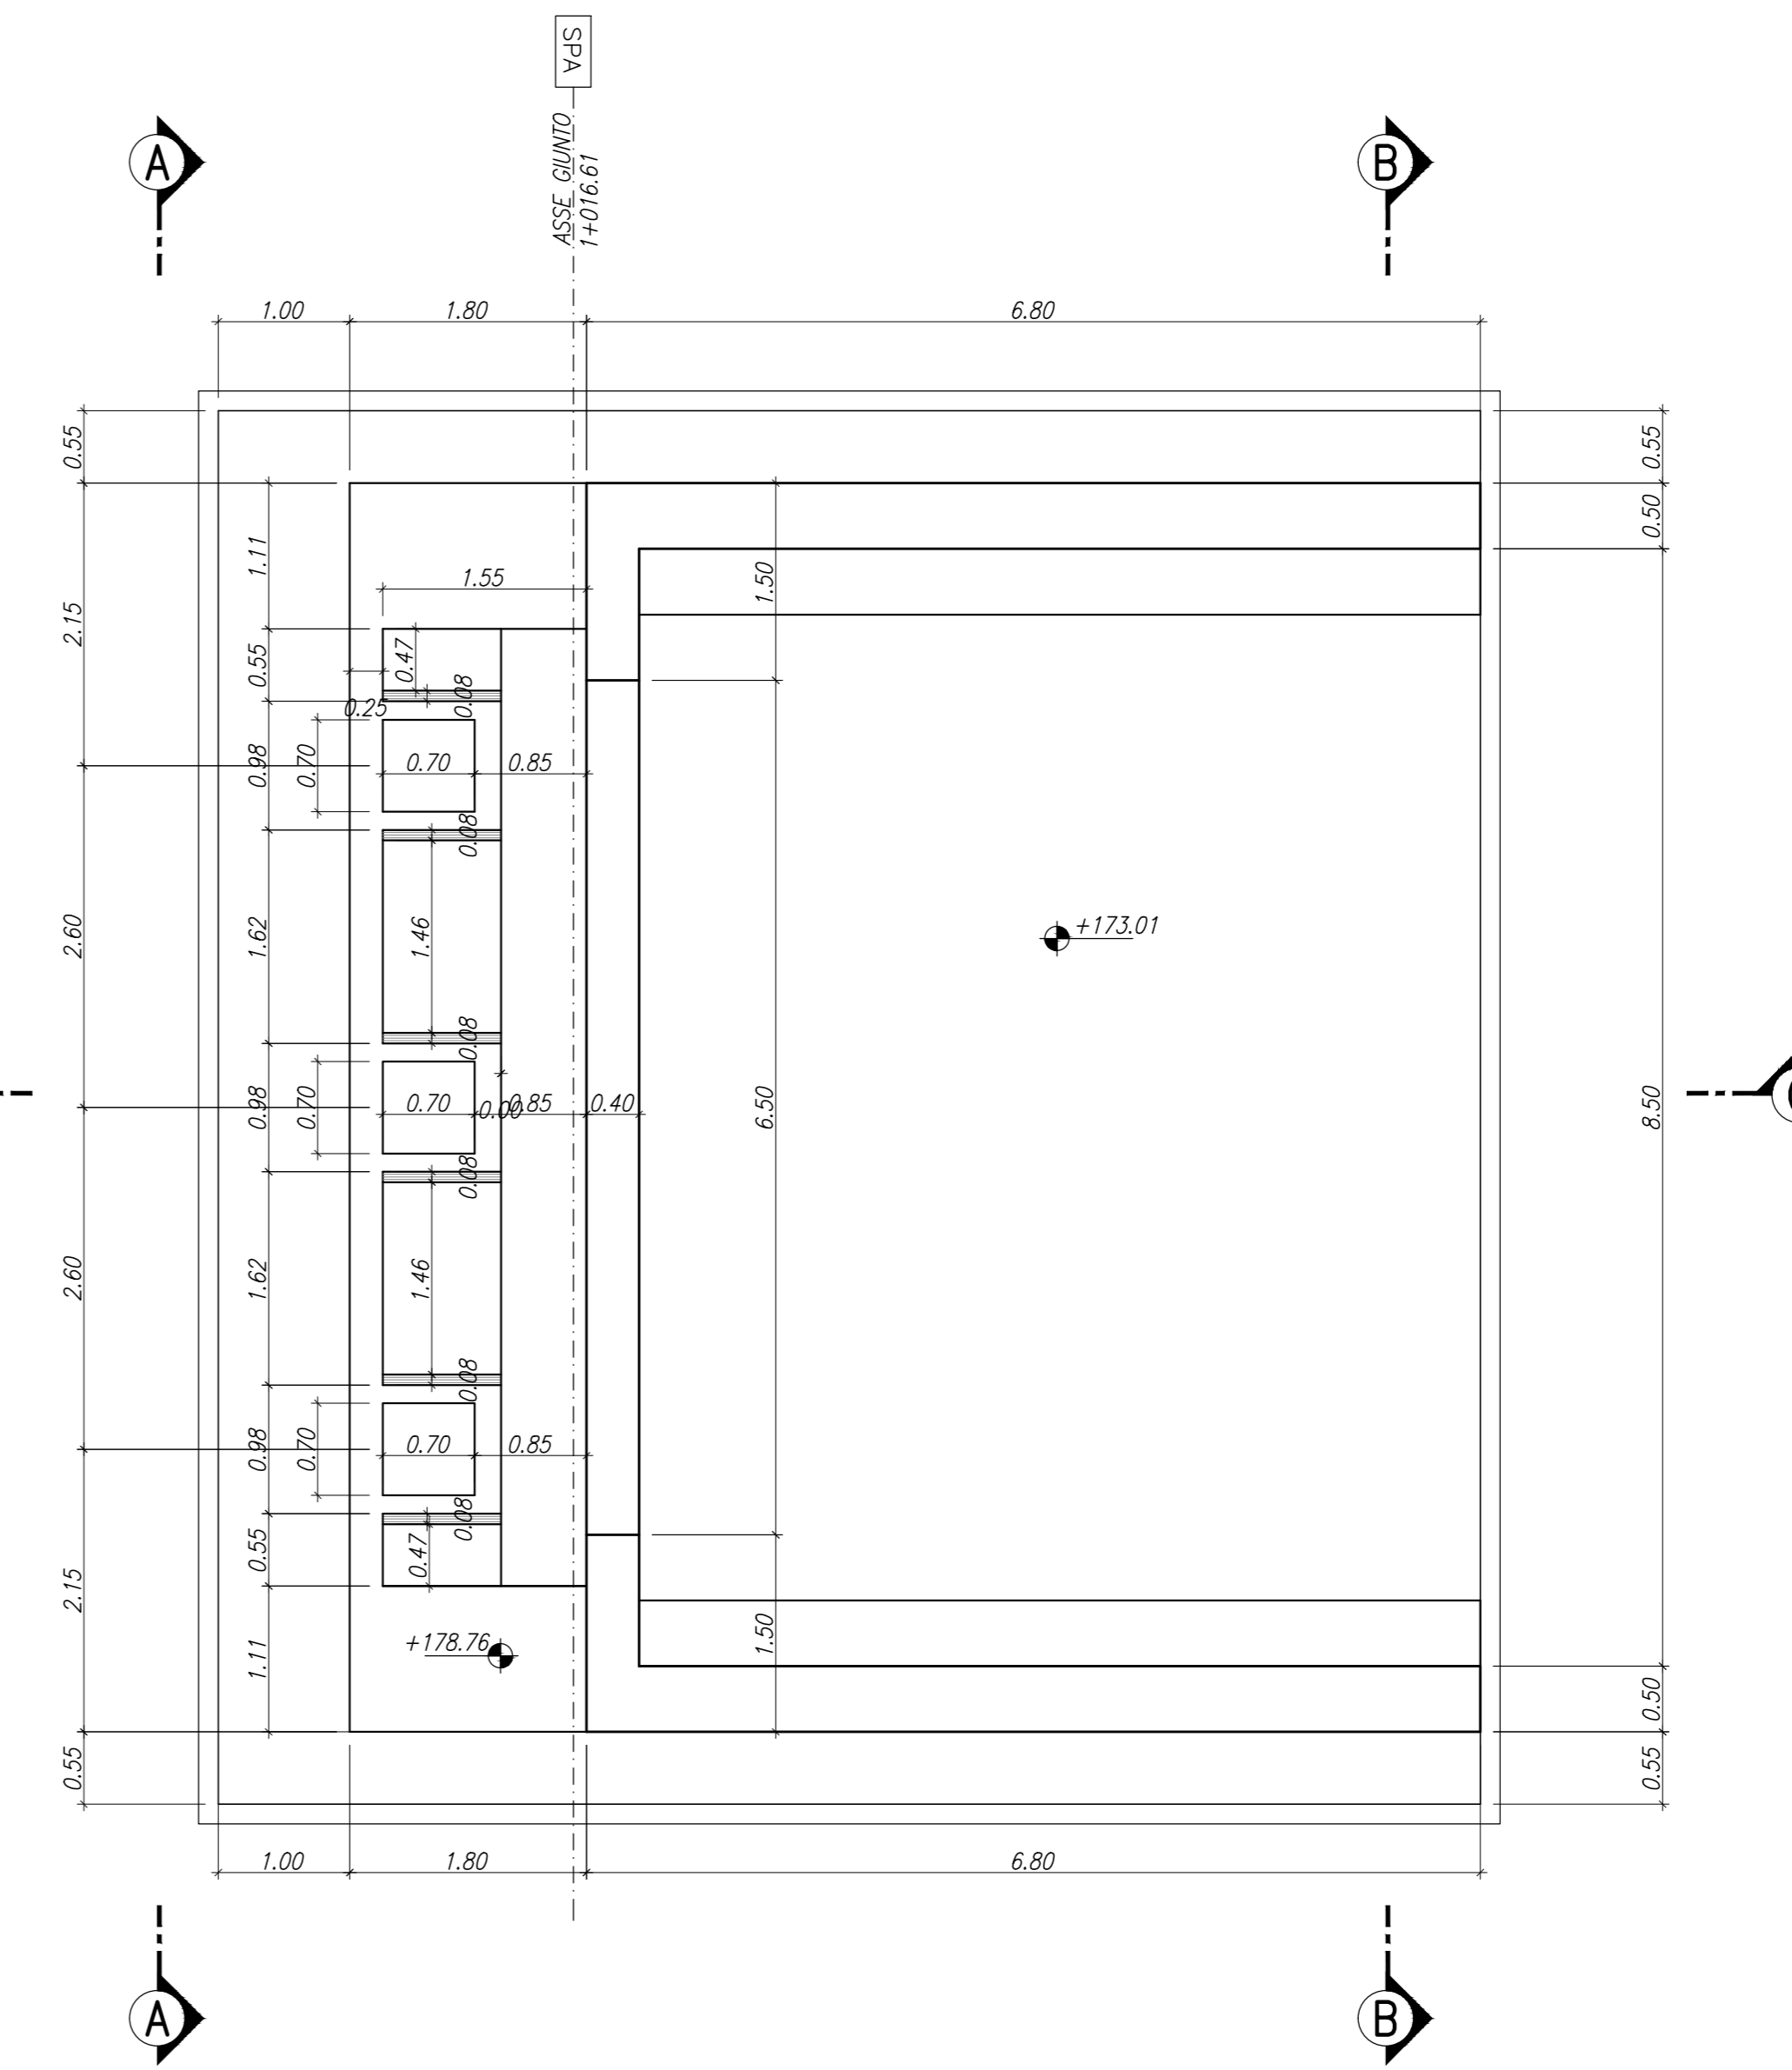


PONTE STRADALE IV04  
SEZIONE A-A  
SCALA 1:50

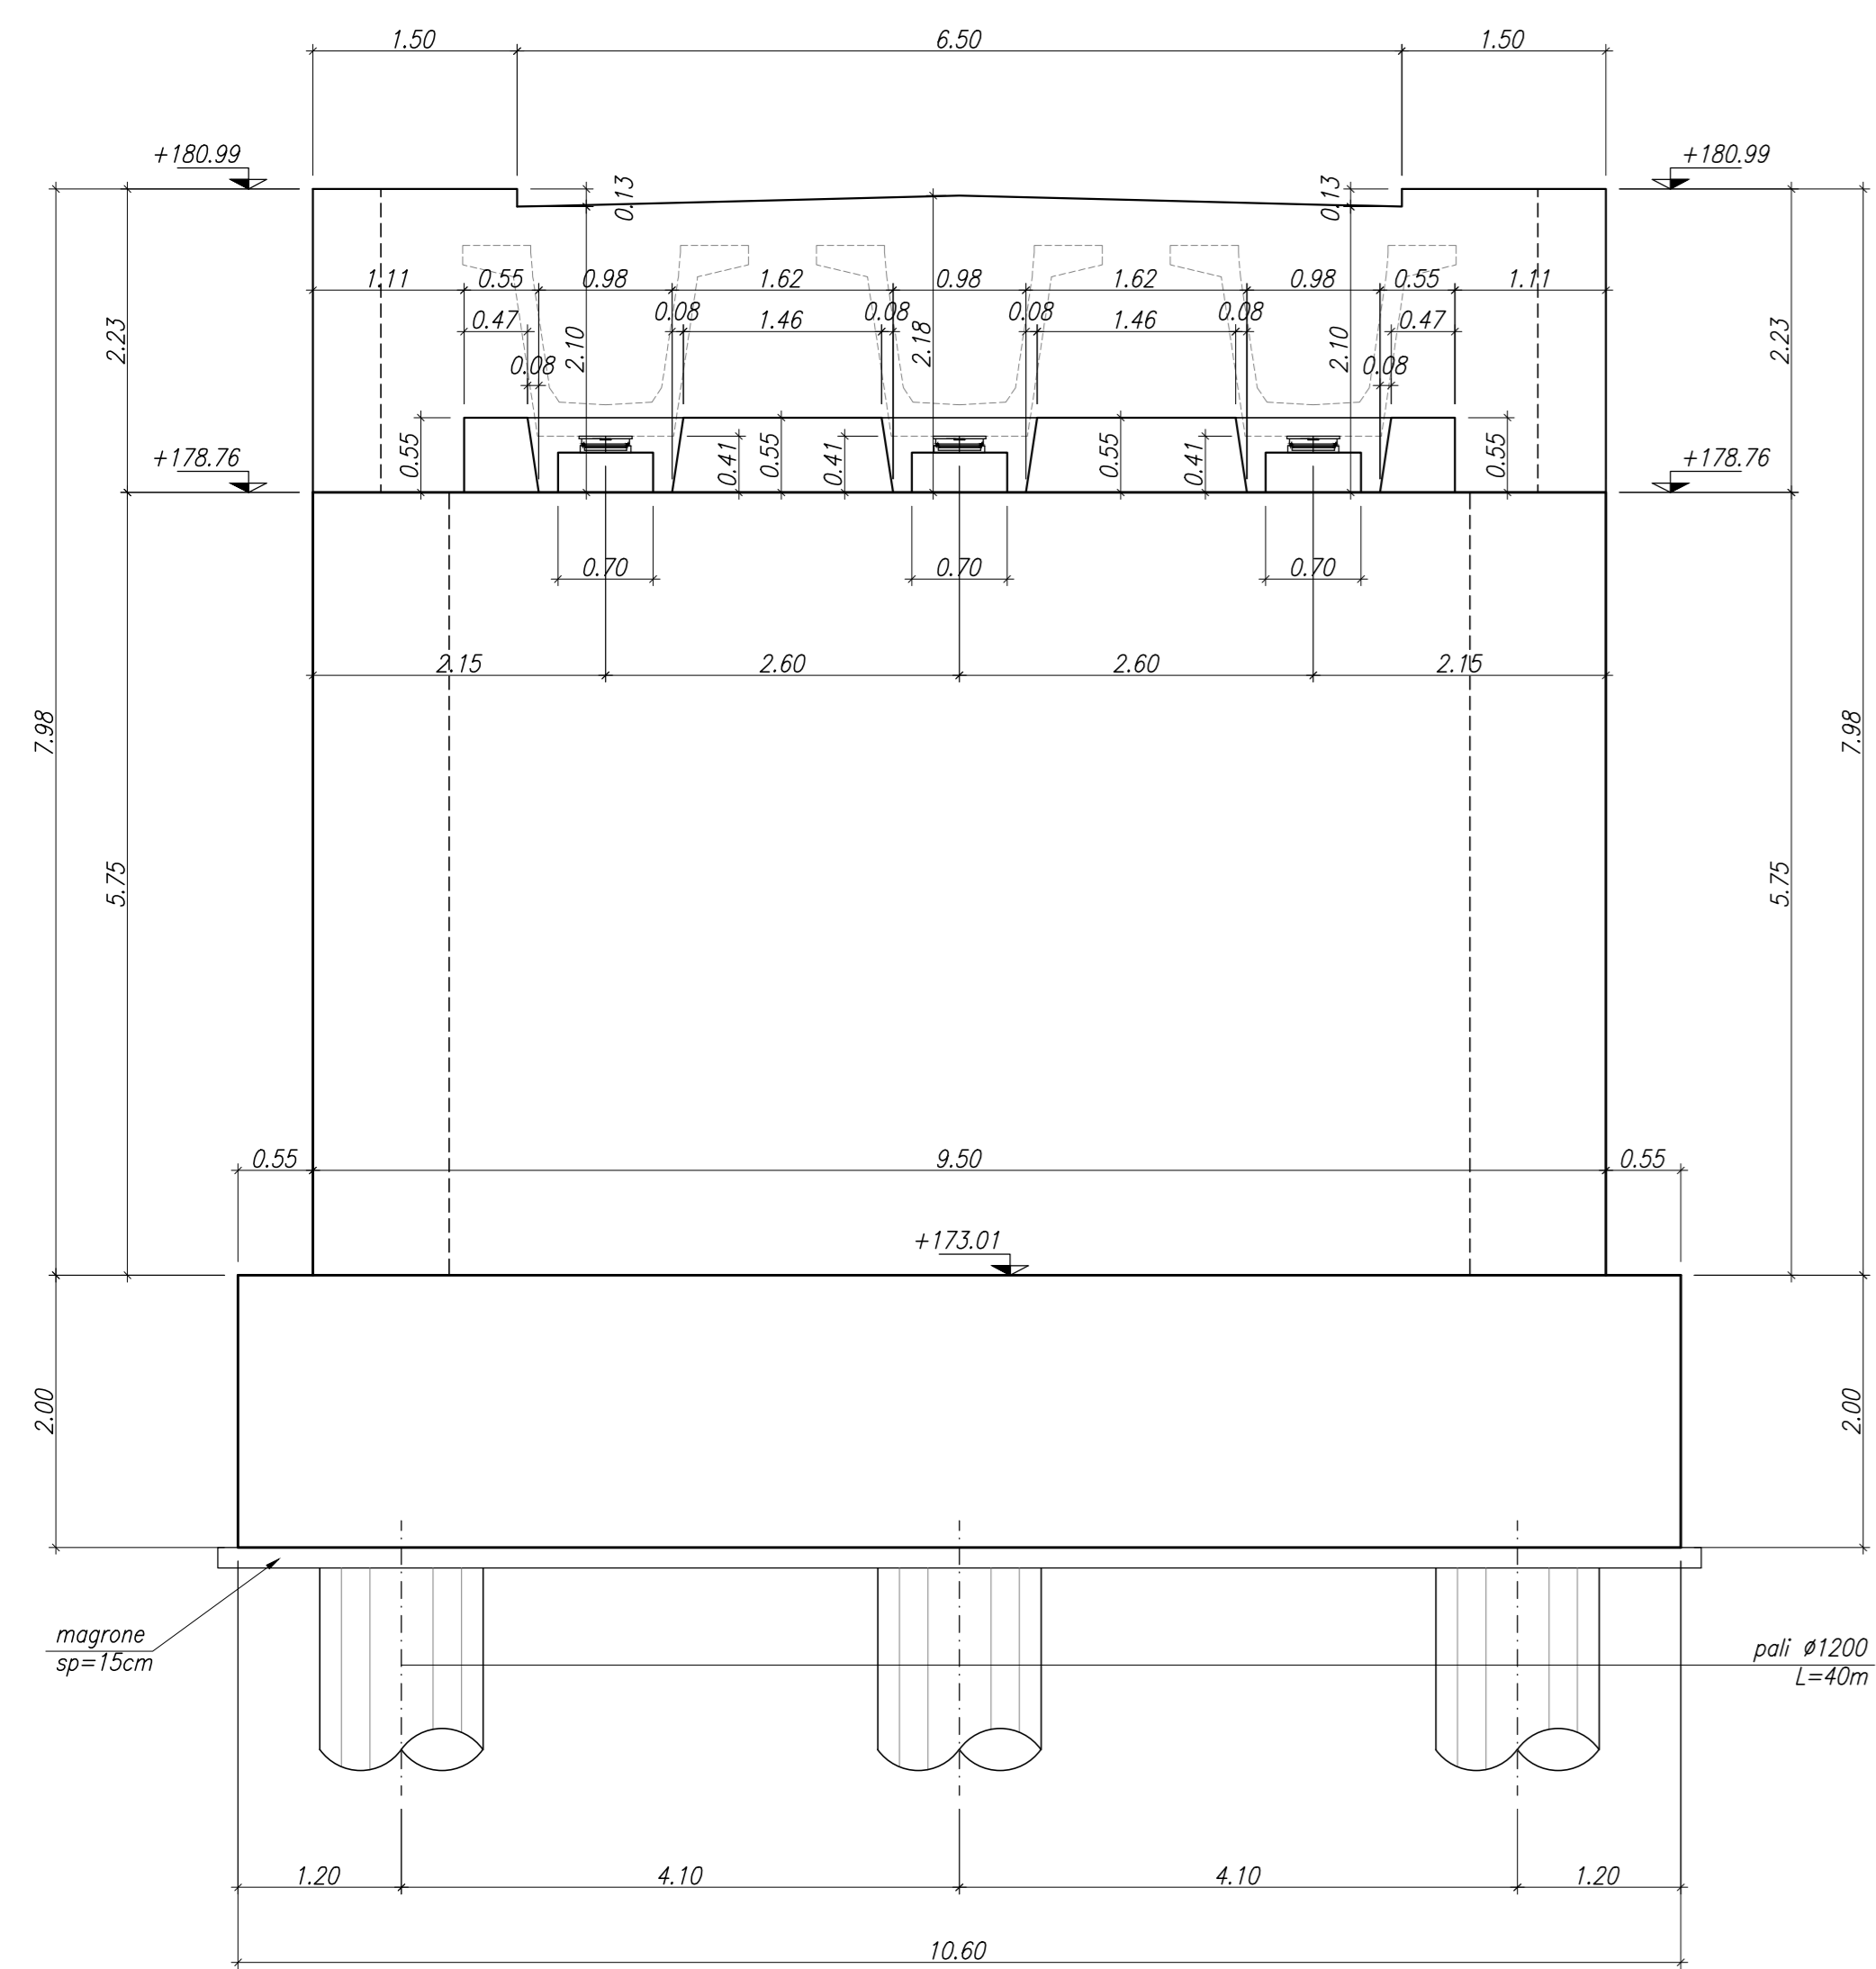

PONTE STRADALE IV04  
SEZIONE B-B  
SCALA 1:50

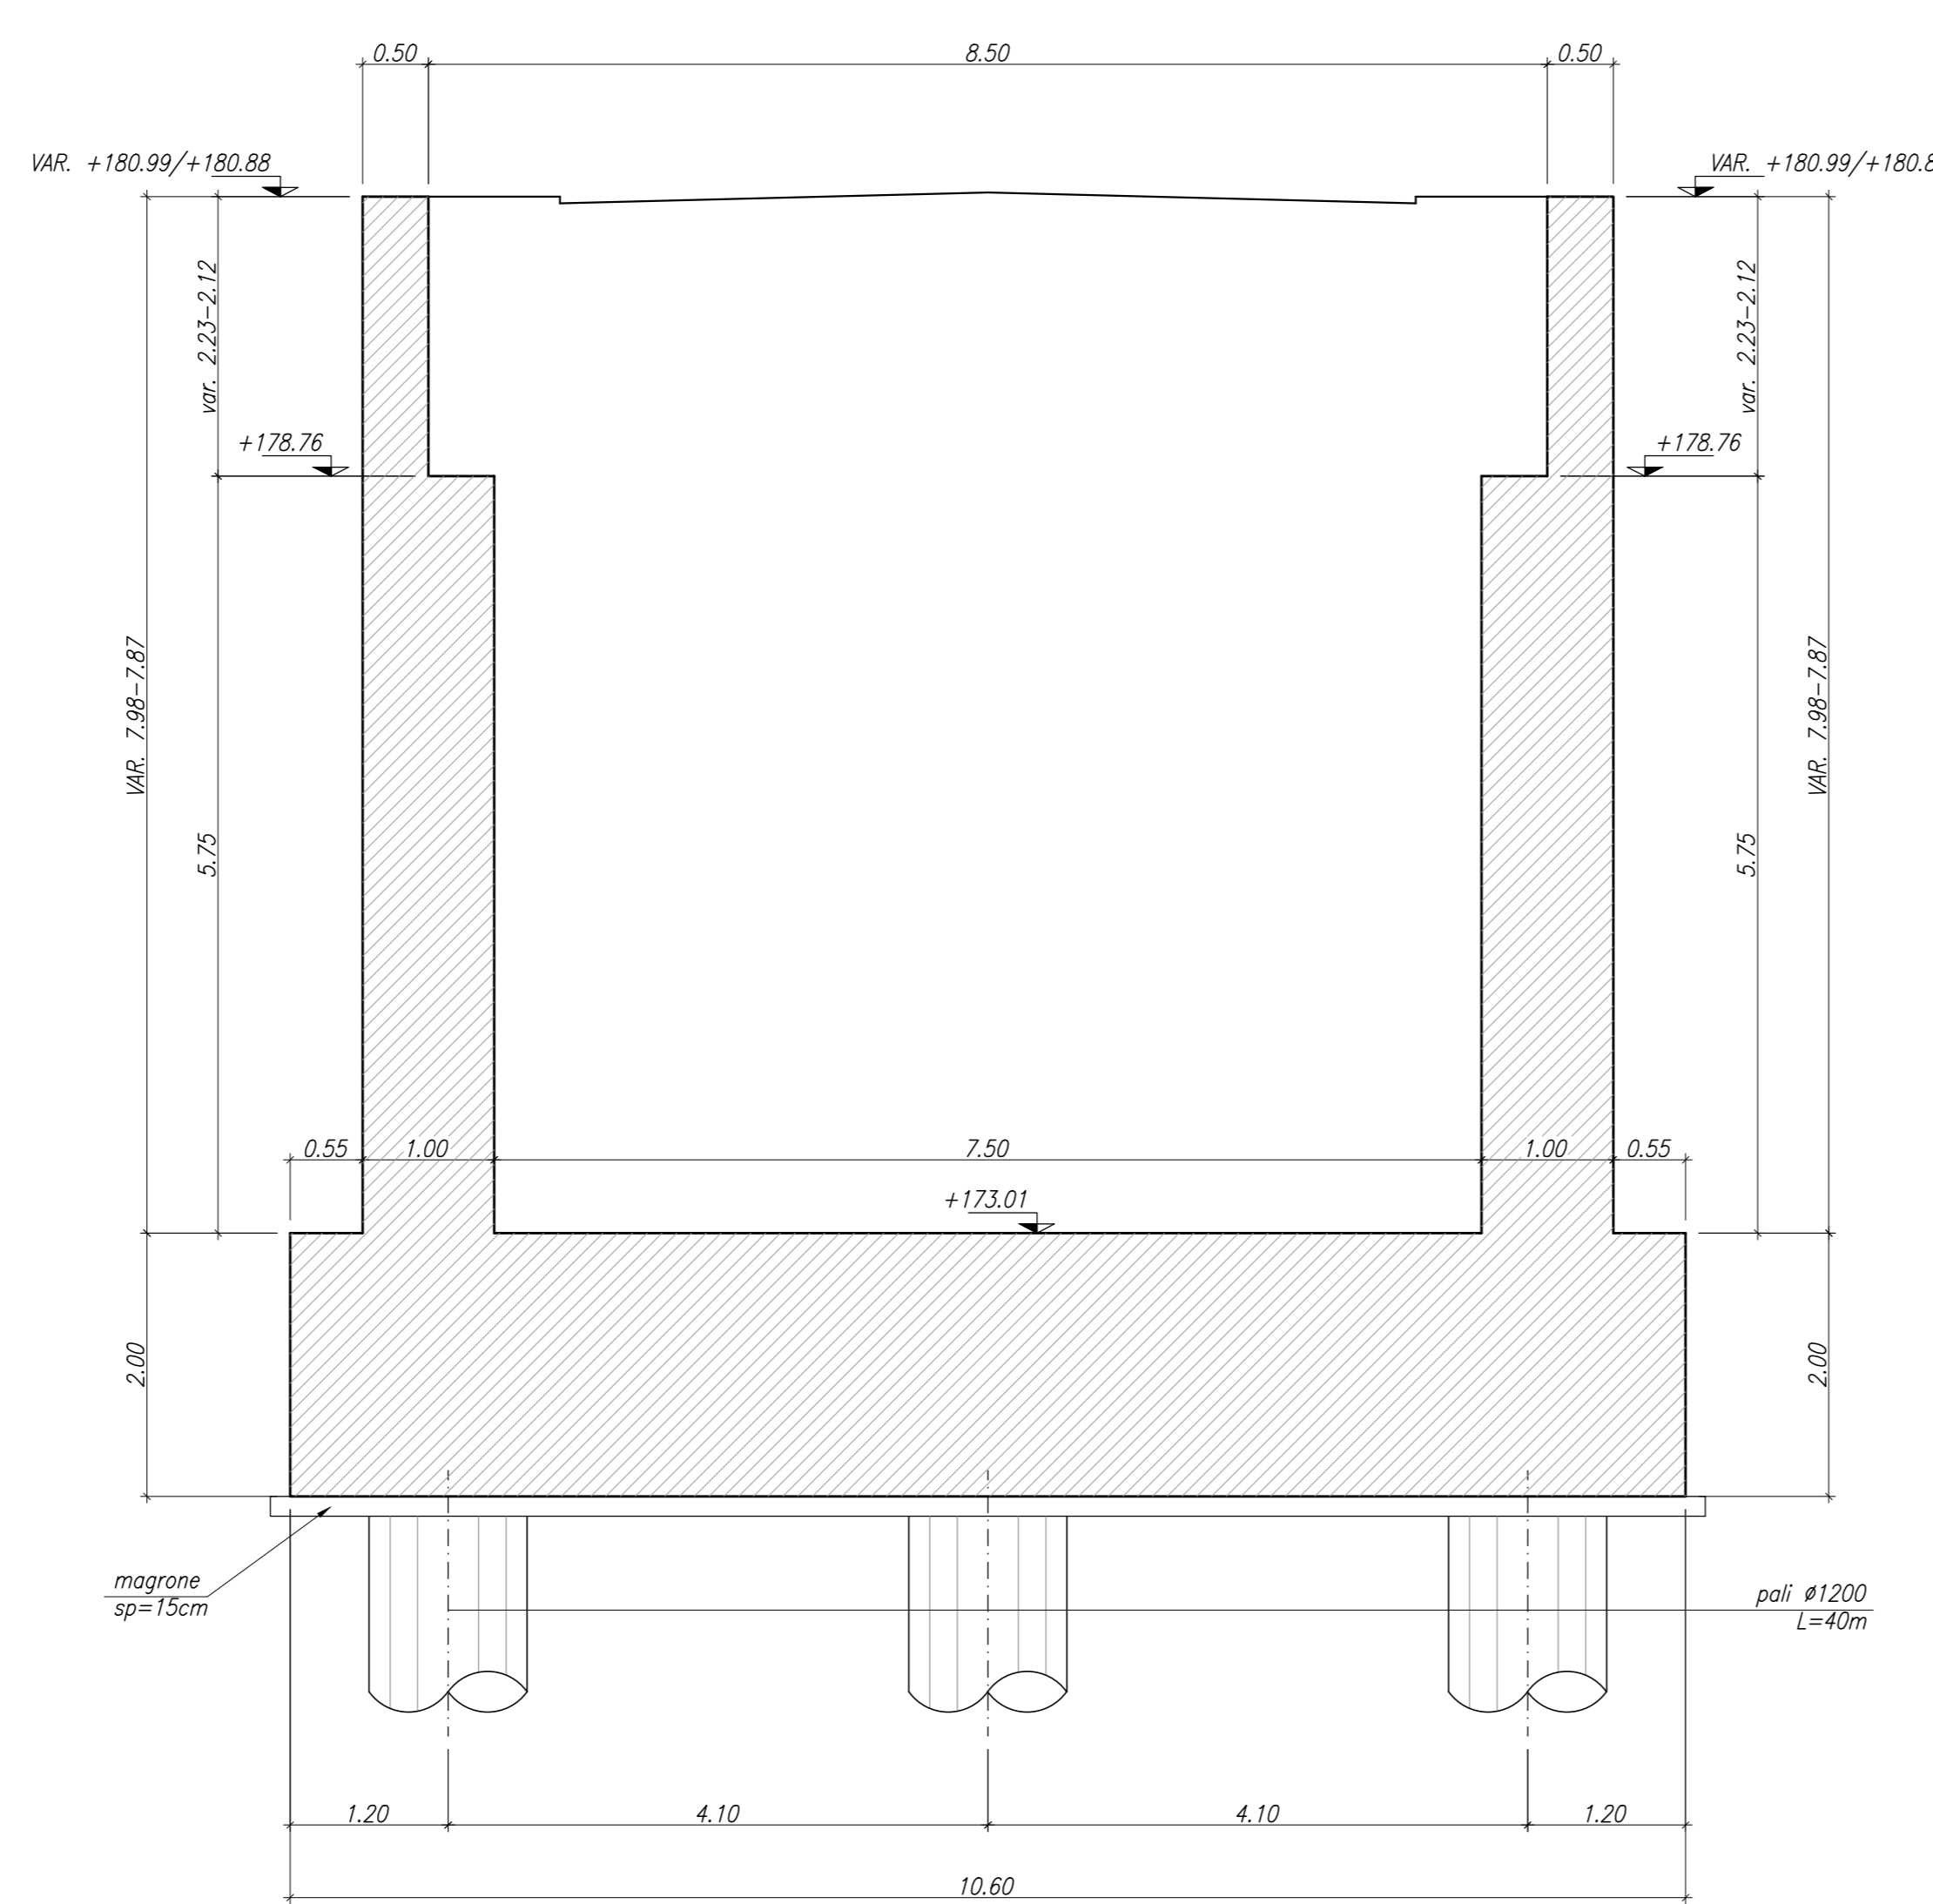

PONTE STRADALE IV04  
SEZIONE C-C  
SCALA 1:50

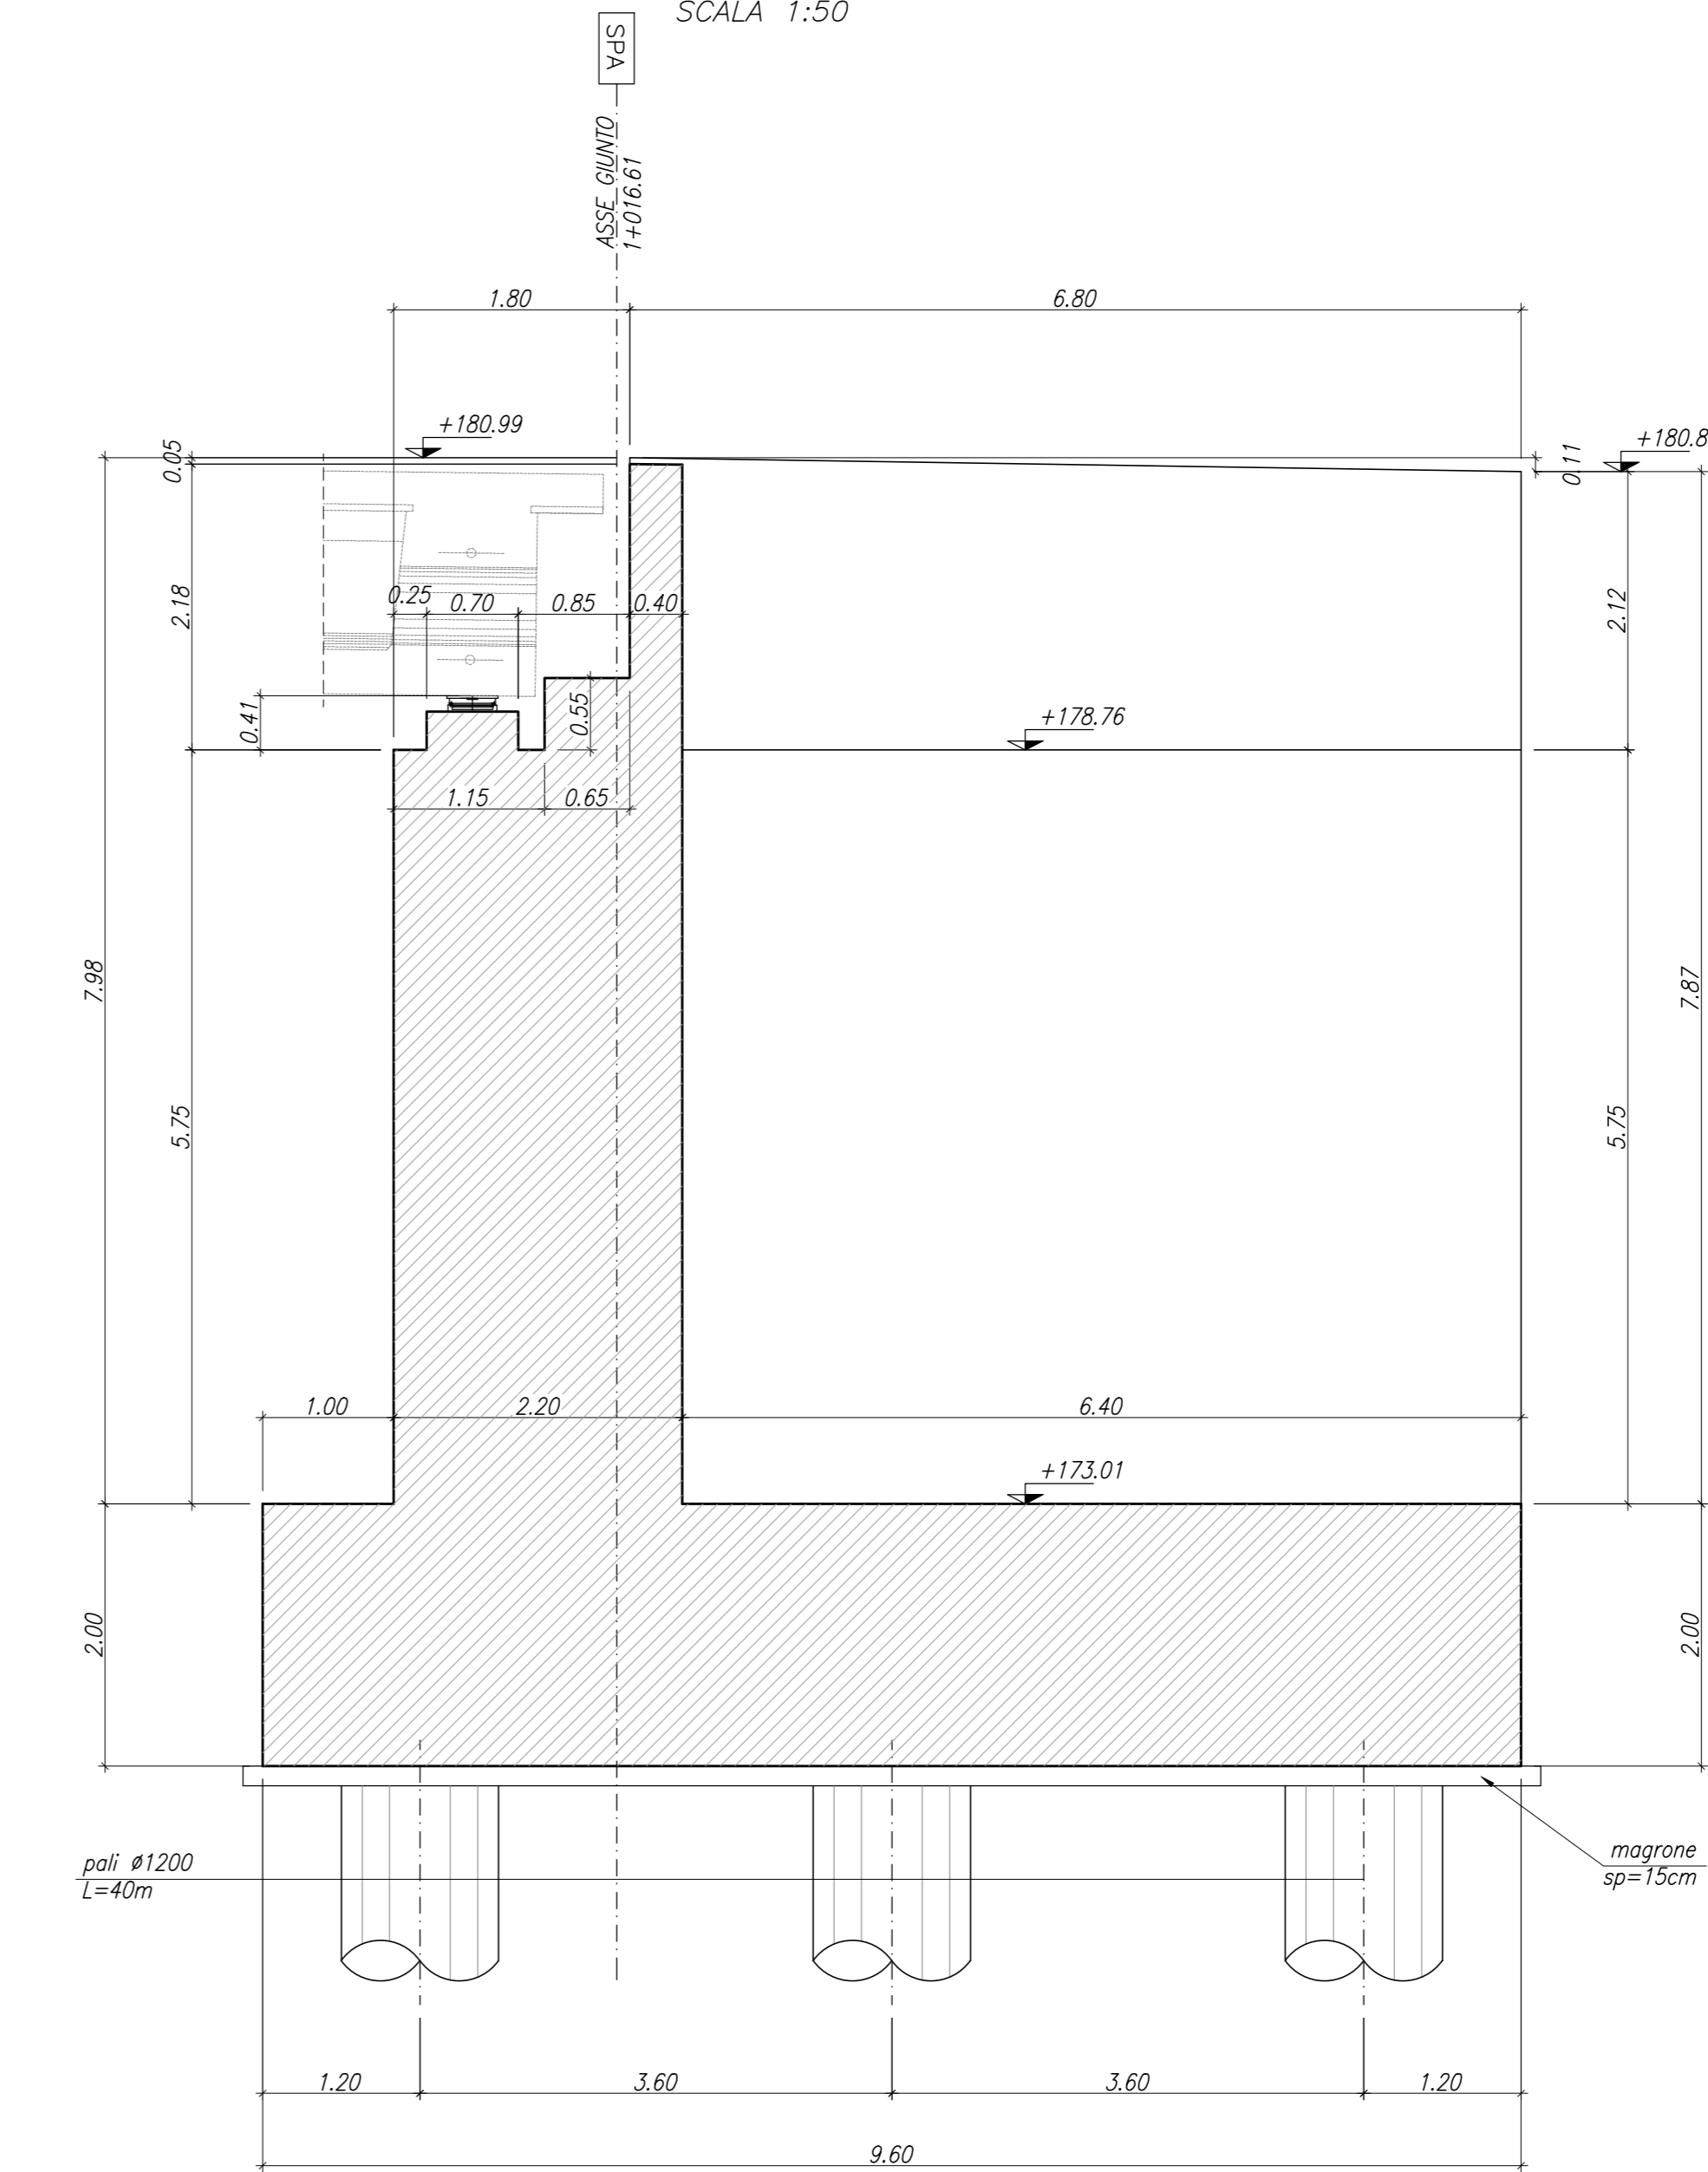

PER LA TABELLA ZONA DI TRANSIZIONE RILEVATO/OPERA SI VEDA ELABORATO IA5F-01-D-78-WA-IF0000-002

PER LA TABELLA MATERIALI SI VEDA ELABORATO IA5F-01-D-78-TT-OC0000-001

COMMITTENTE:  
**RFI**  
RETE FERROVIARIA ITALIANA  
GRUPPO FERROVIE DELLO STATO ITALIANE

PROGETTAZIONE:  
**ITALFERR**  
GRUPPO FERROVIE DELLO STATO ITALIANE

DIREZIONE TECNICA  
U.O. INFRASTRUTTURE SUD

PROGETTO DEFINITIVO

Nuova linea Ferrandina - Matera La Martella per il collegamento di Matera con la rete ferroviaria nazionale

NUOVA LINEA FERRANDINA - MATERA LA MARTELLA

OPERE CIVILI  
Opere D'Arte Maggiori - Risoluzione Interferenze Idrauliche  
IV04 - scavalco idraulico NV02

Carpenteria Spalla A

SCALA:  
1:50

COMMESSA LOTTO FASE ENTE TIPO DOC. OPERA/DISCIPLINA Progr. REV.

IA5F 01 D 78 B B IV0404 001 C

Rev.	Descrizione	Redatto	Data	Verificato	Data	Approvato	Data	Autorizzato Data
A	Emissione Definitiva	S. Sica	Luglio 2019	N. Mancuso	Luglio 2019	E. GERONDE	Luglio 2019	01/08/2019
B	Emissione e seguito osservazioni CCL/FP	S. Sica	Dicembre 2020	N. Mancuso	Dicembre 2020	E. GERONDE	Dicembre 2020	01/01/2021
C	Revisione per adeguamento vista	S. Sica	Giugno 2021	N. Mancuso	Giugno 2021	E. GERONDE	Giugno 2021	01/07/2021

n. Elab.: