





PONTE STRADALE IV05  
PIANTA FONDAZIONI  
SCALA 1:50

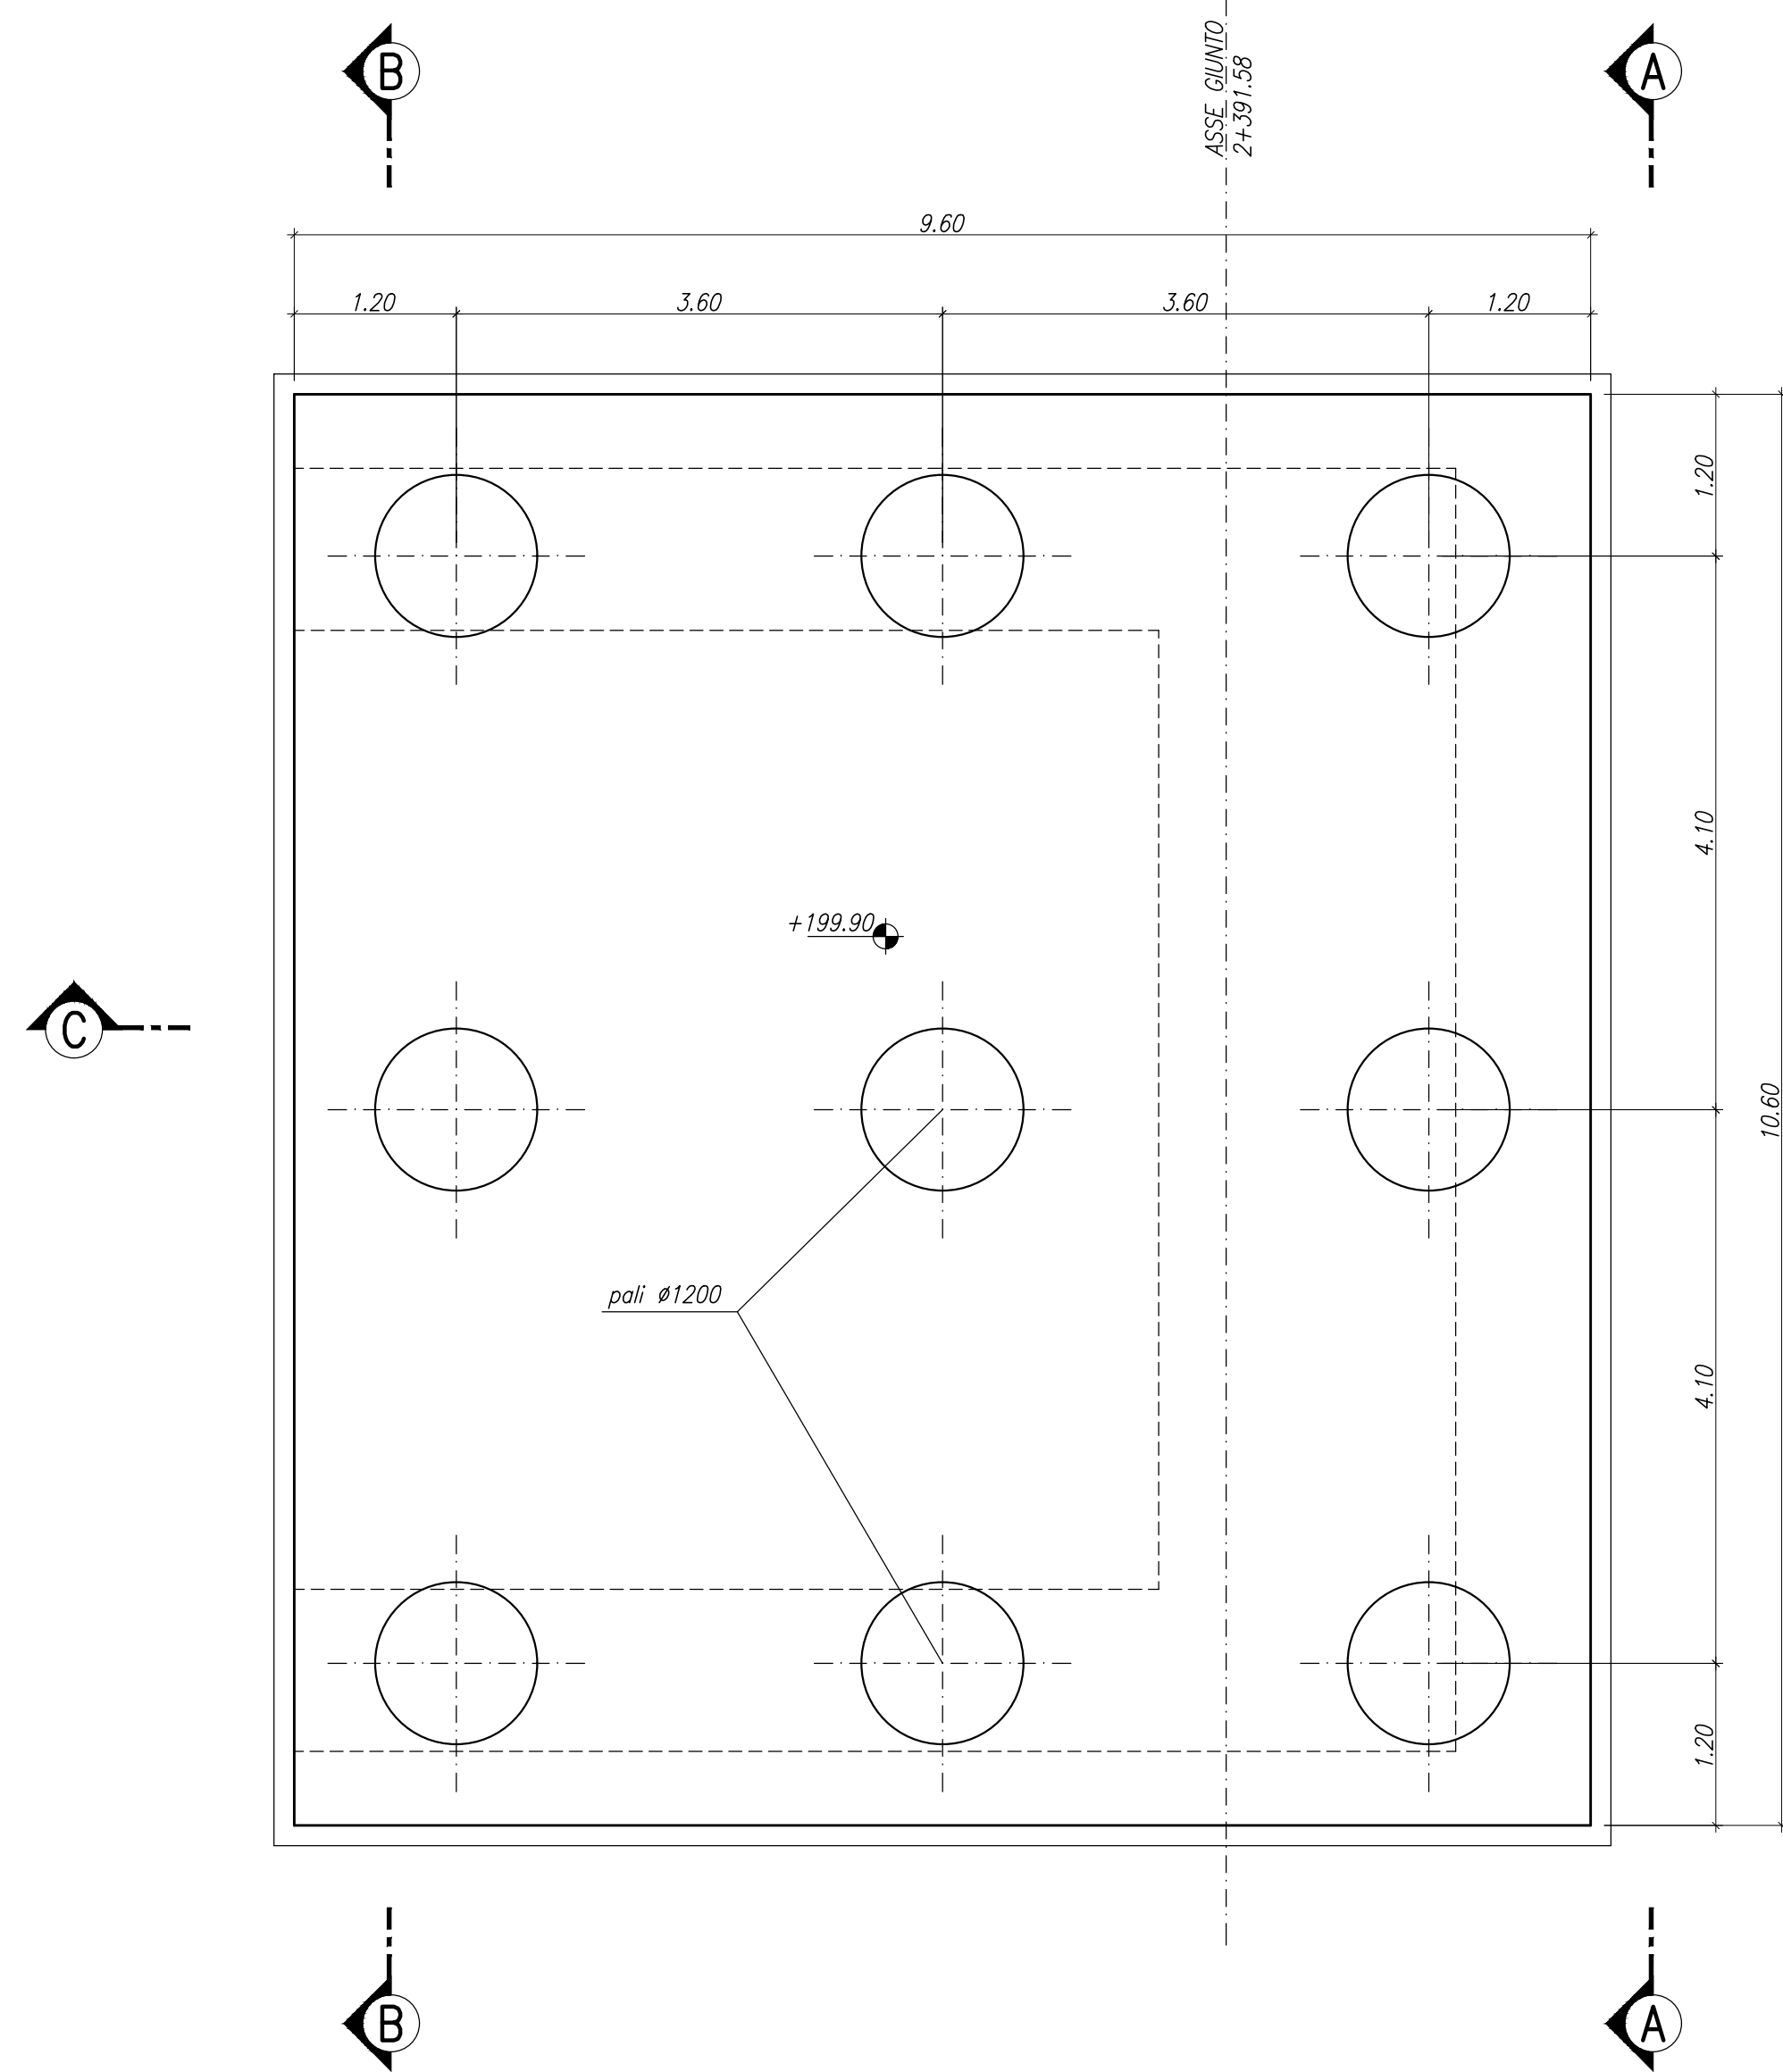


PONTE STRADALE IV05  
PIANTA SPICCATO  
SCALA 1:50

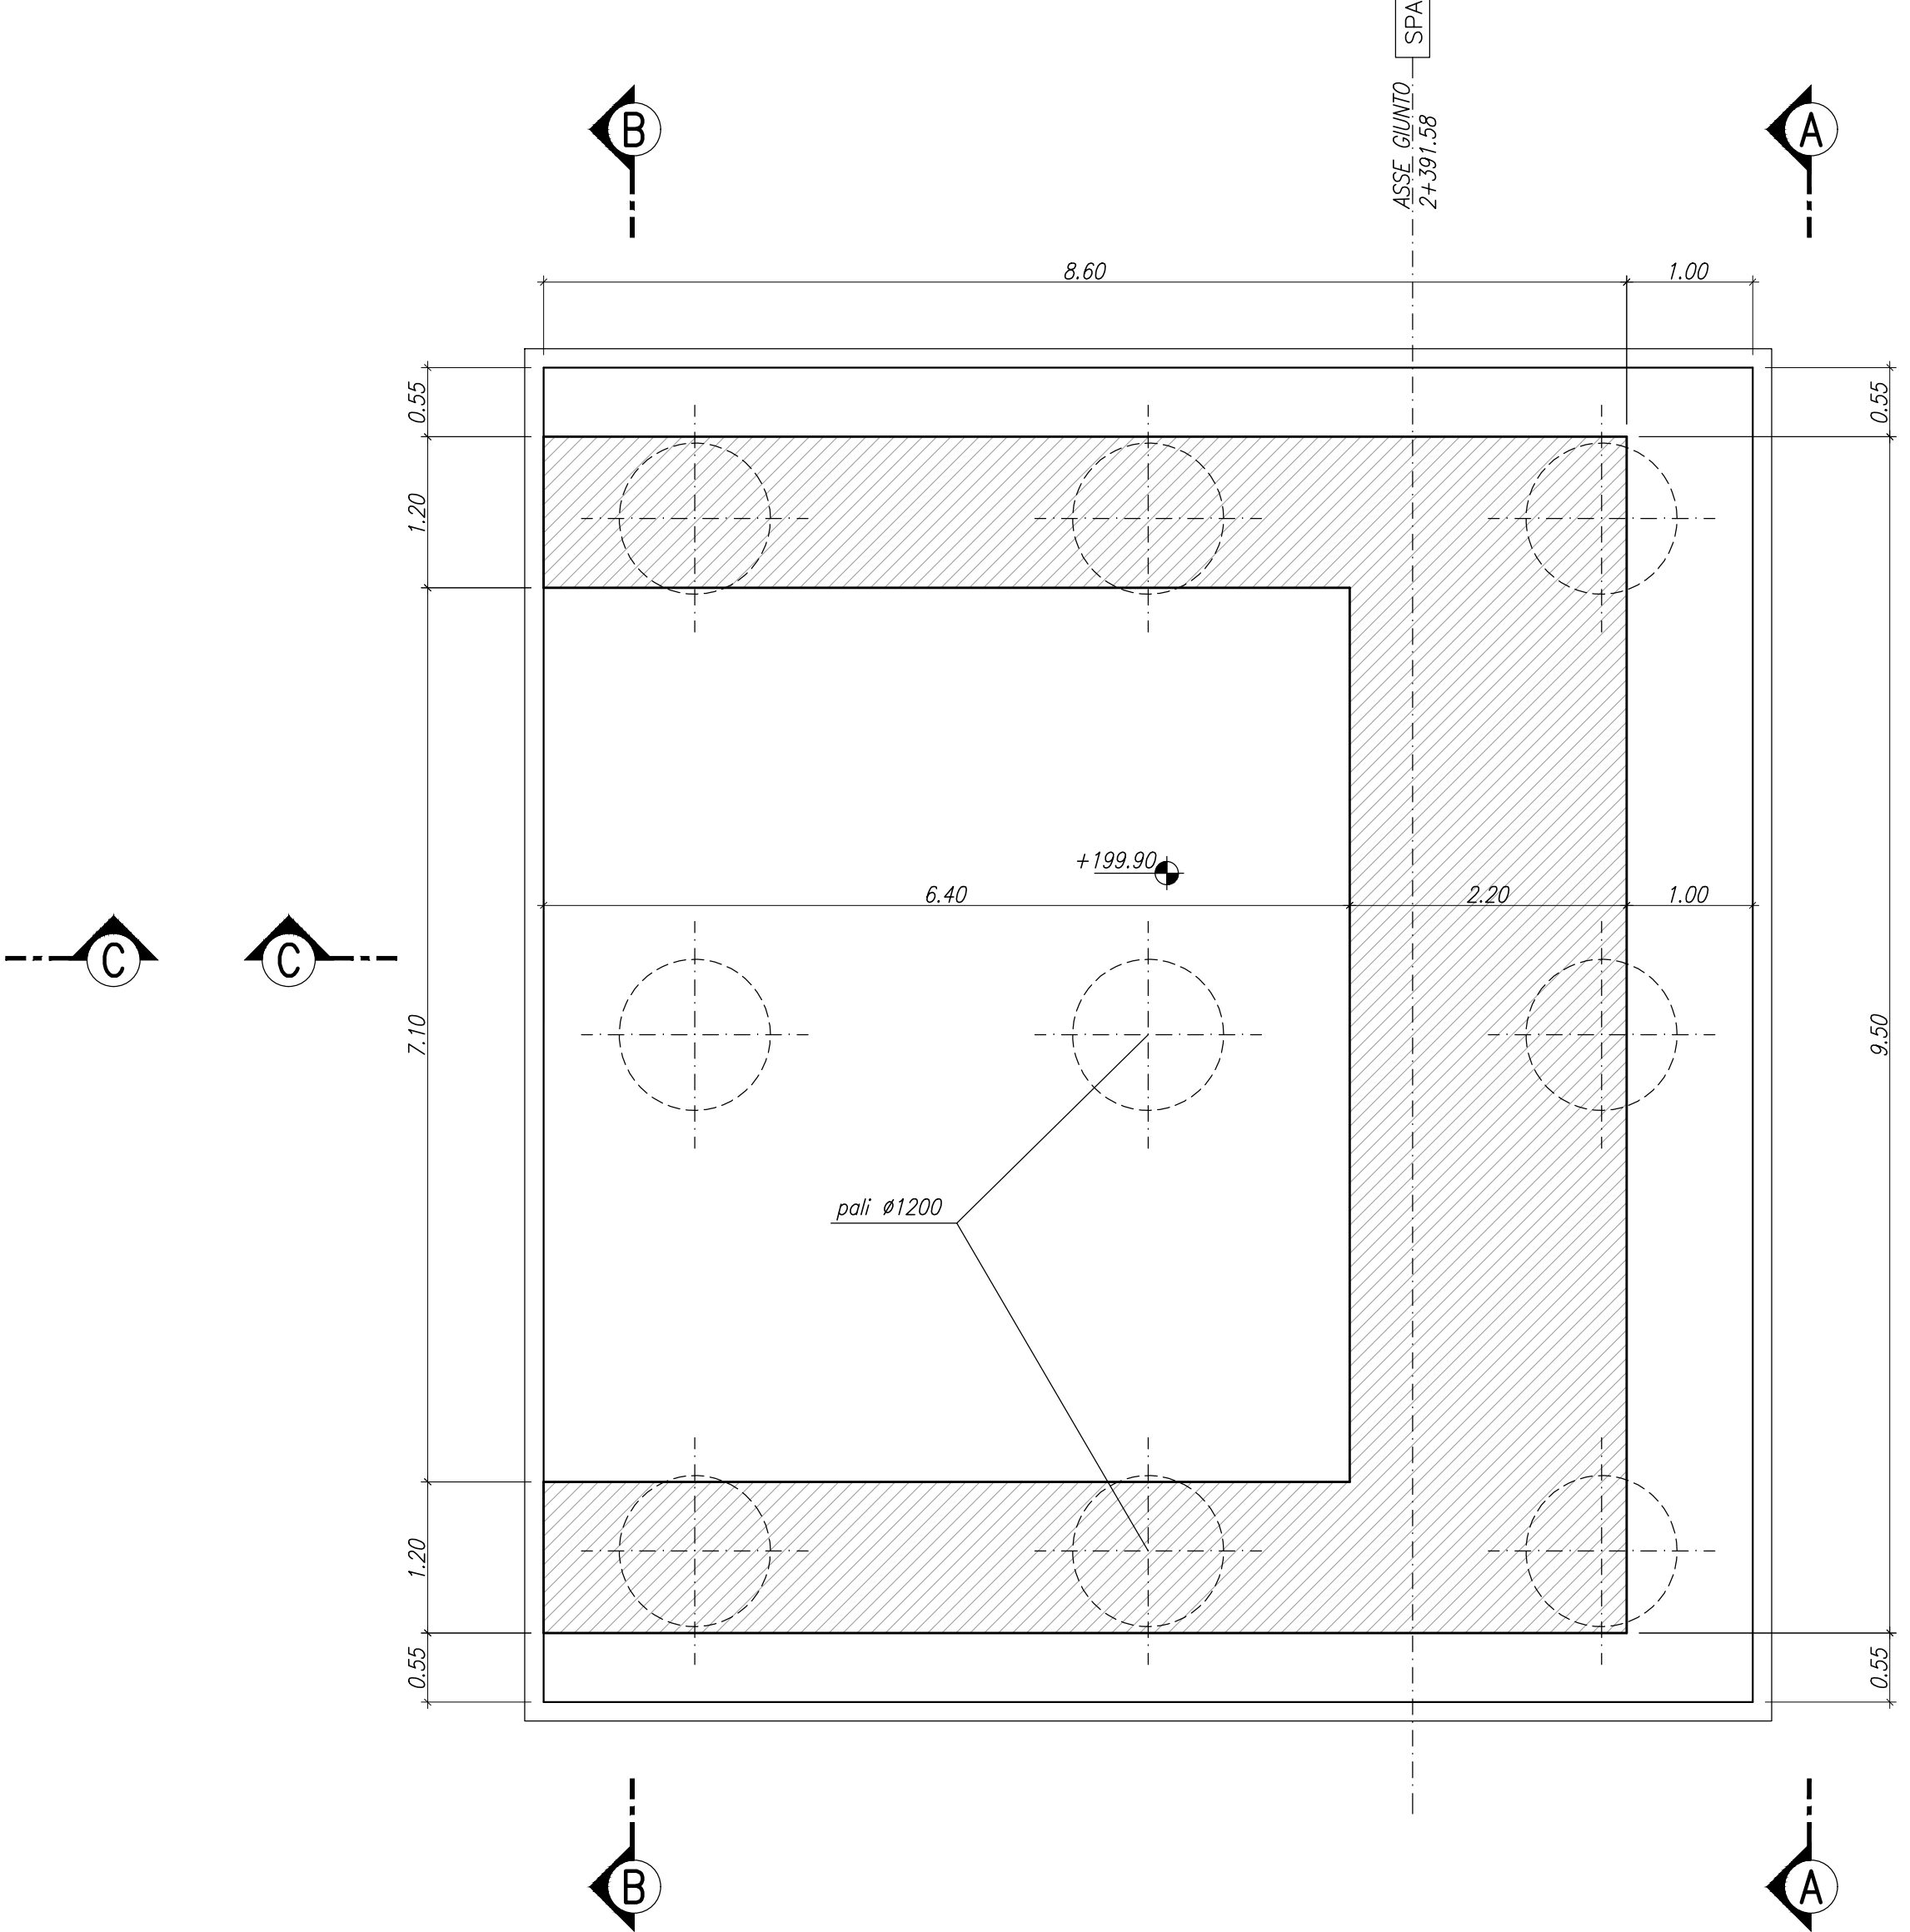


PONTE STRADALE IV05  
VISTA DALL'ALTO  
SCALA 1:50

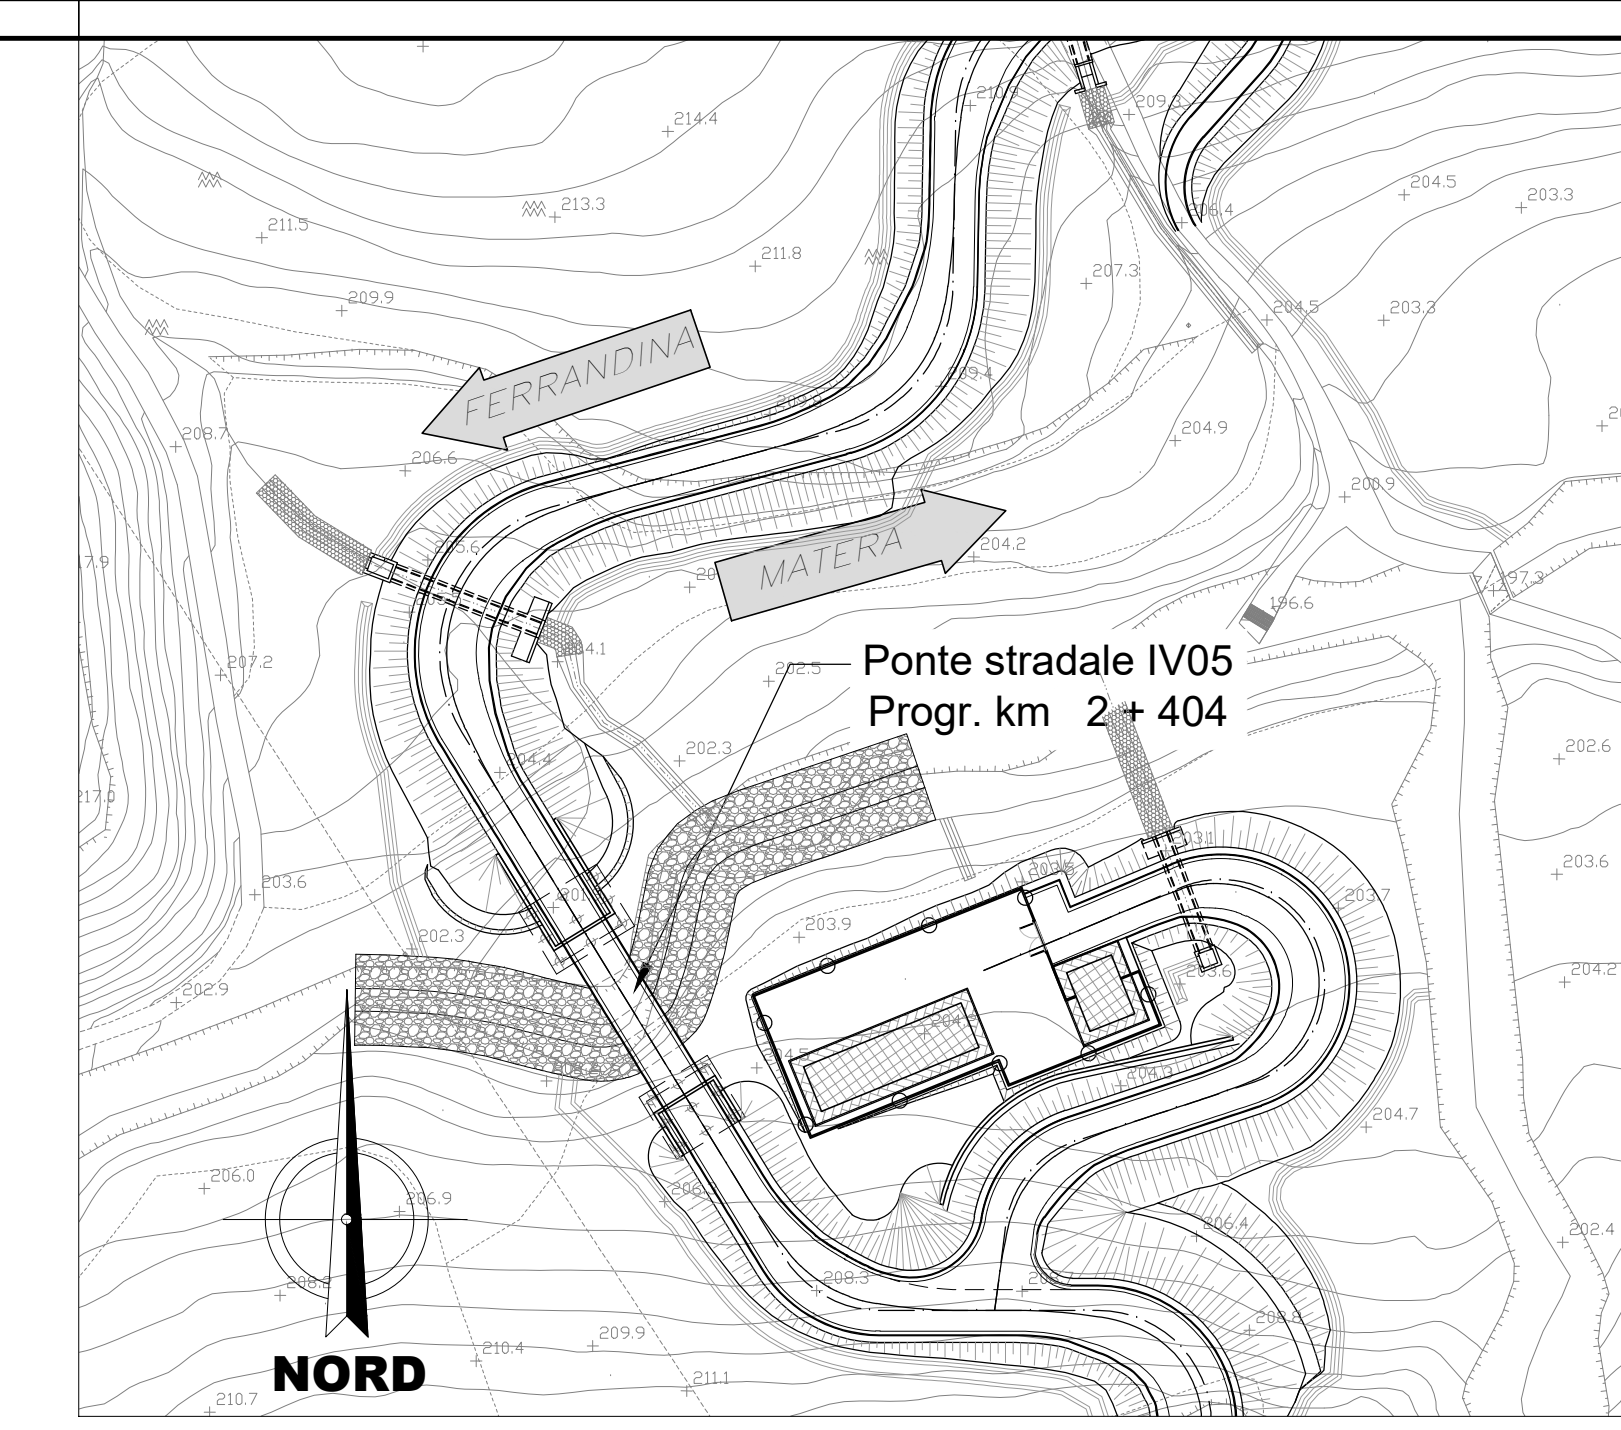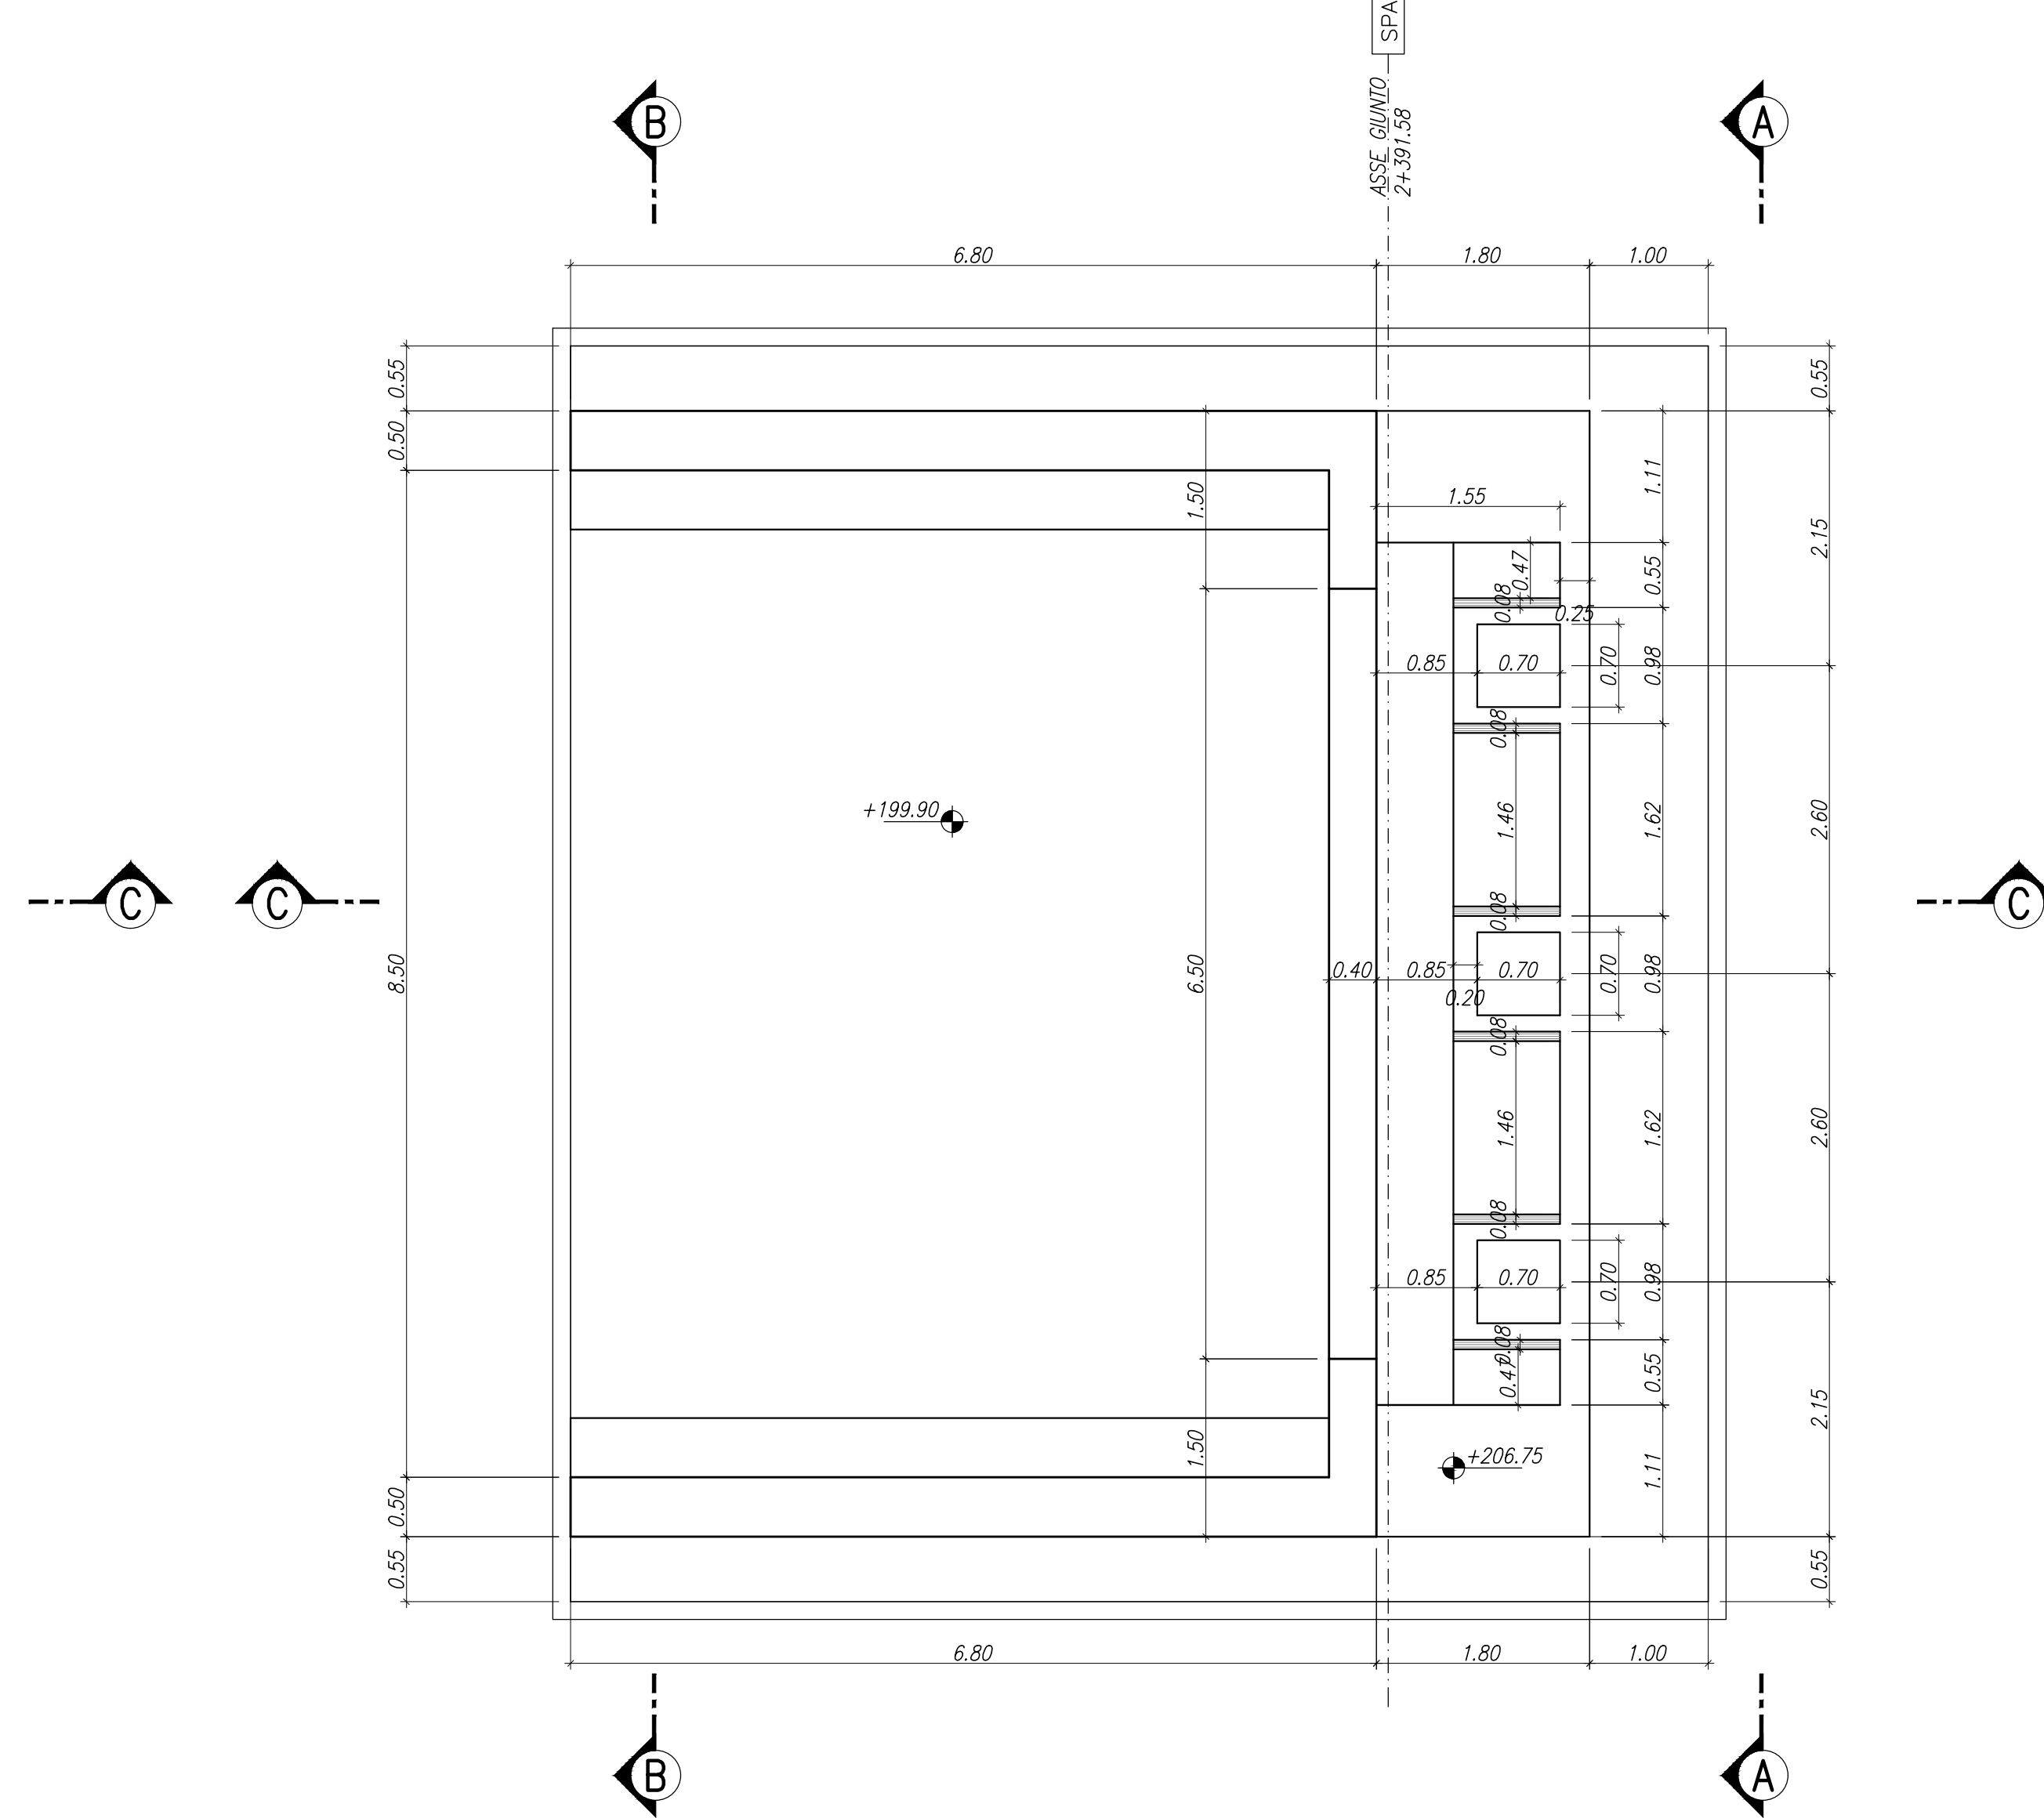


PONTE STRADALE IV05  
SEZIONE C-C  
SCALA 1:50

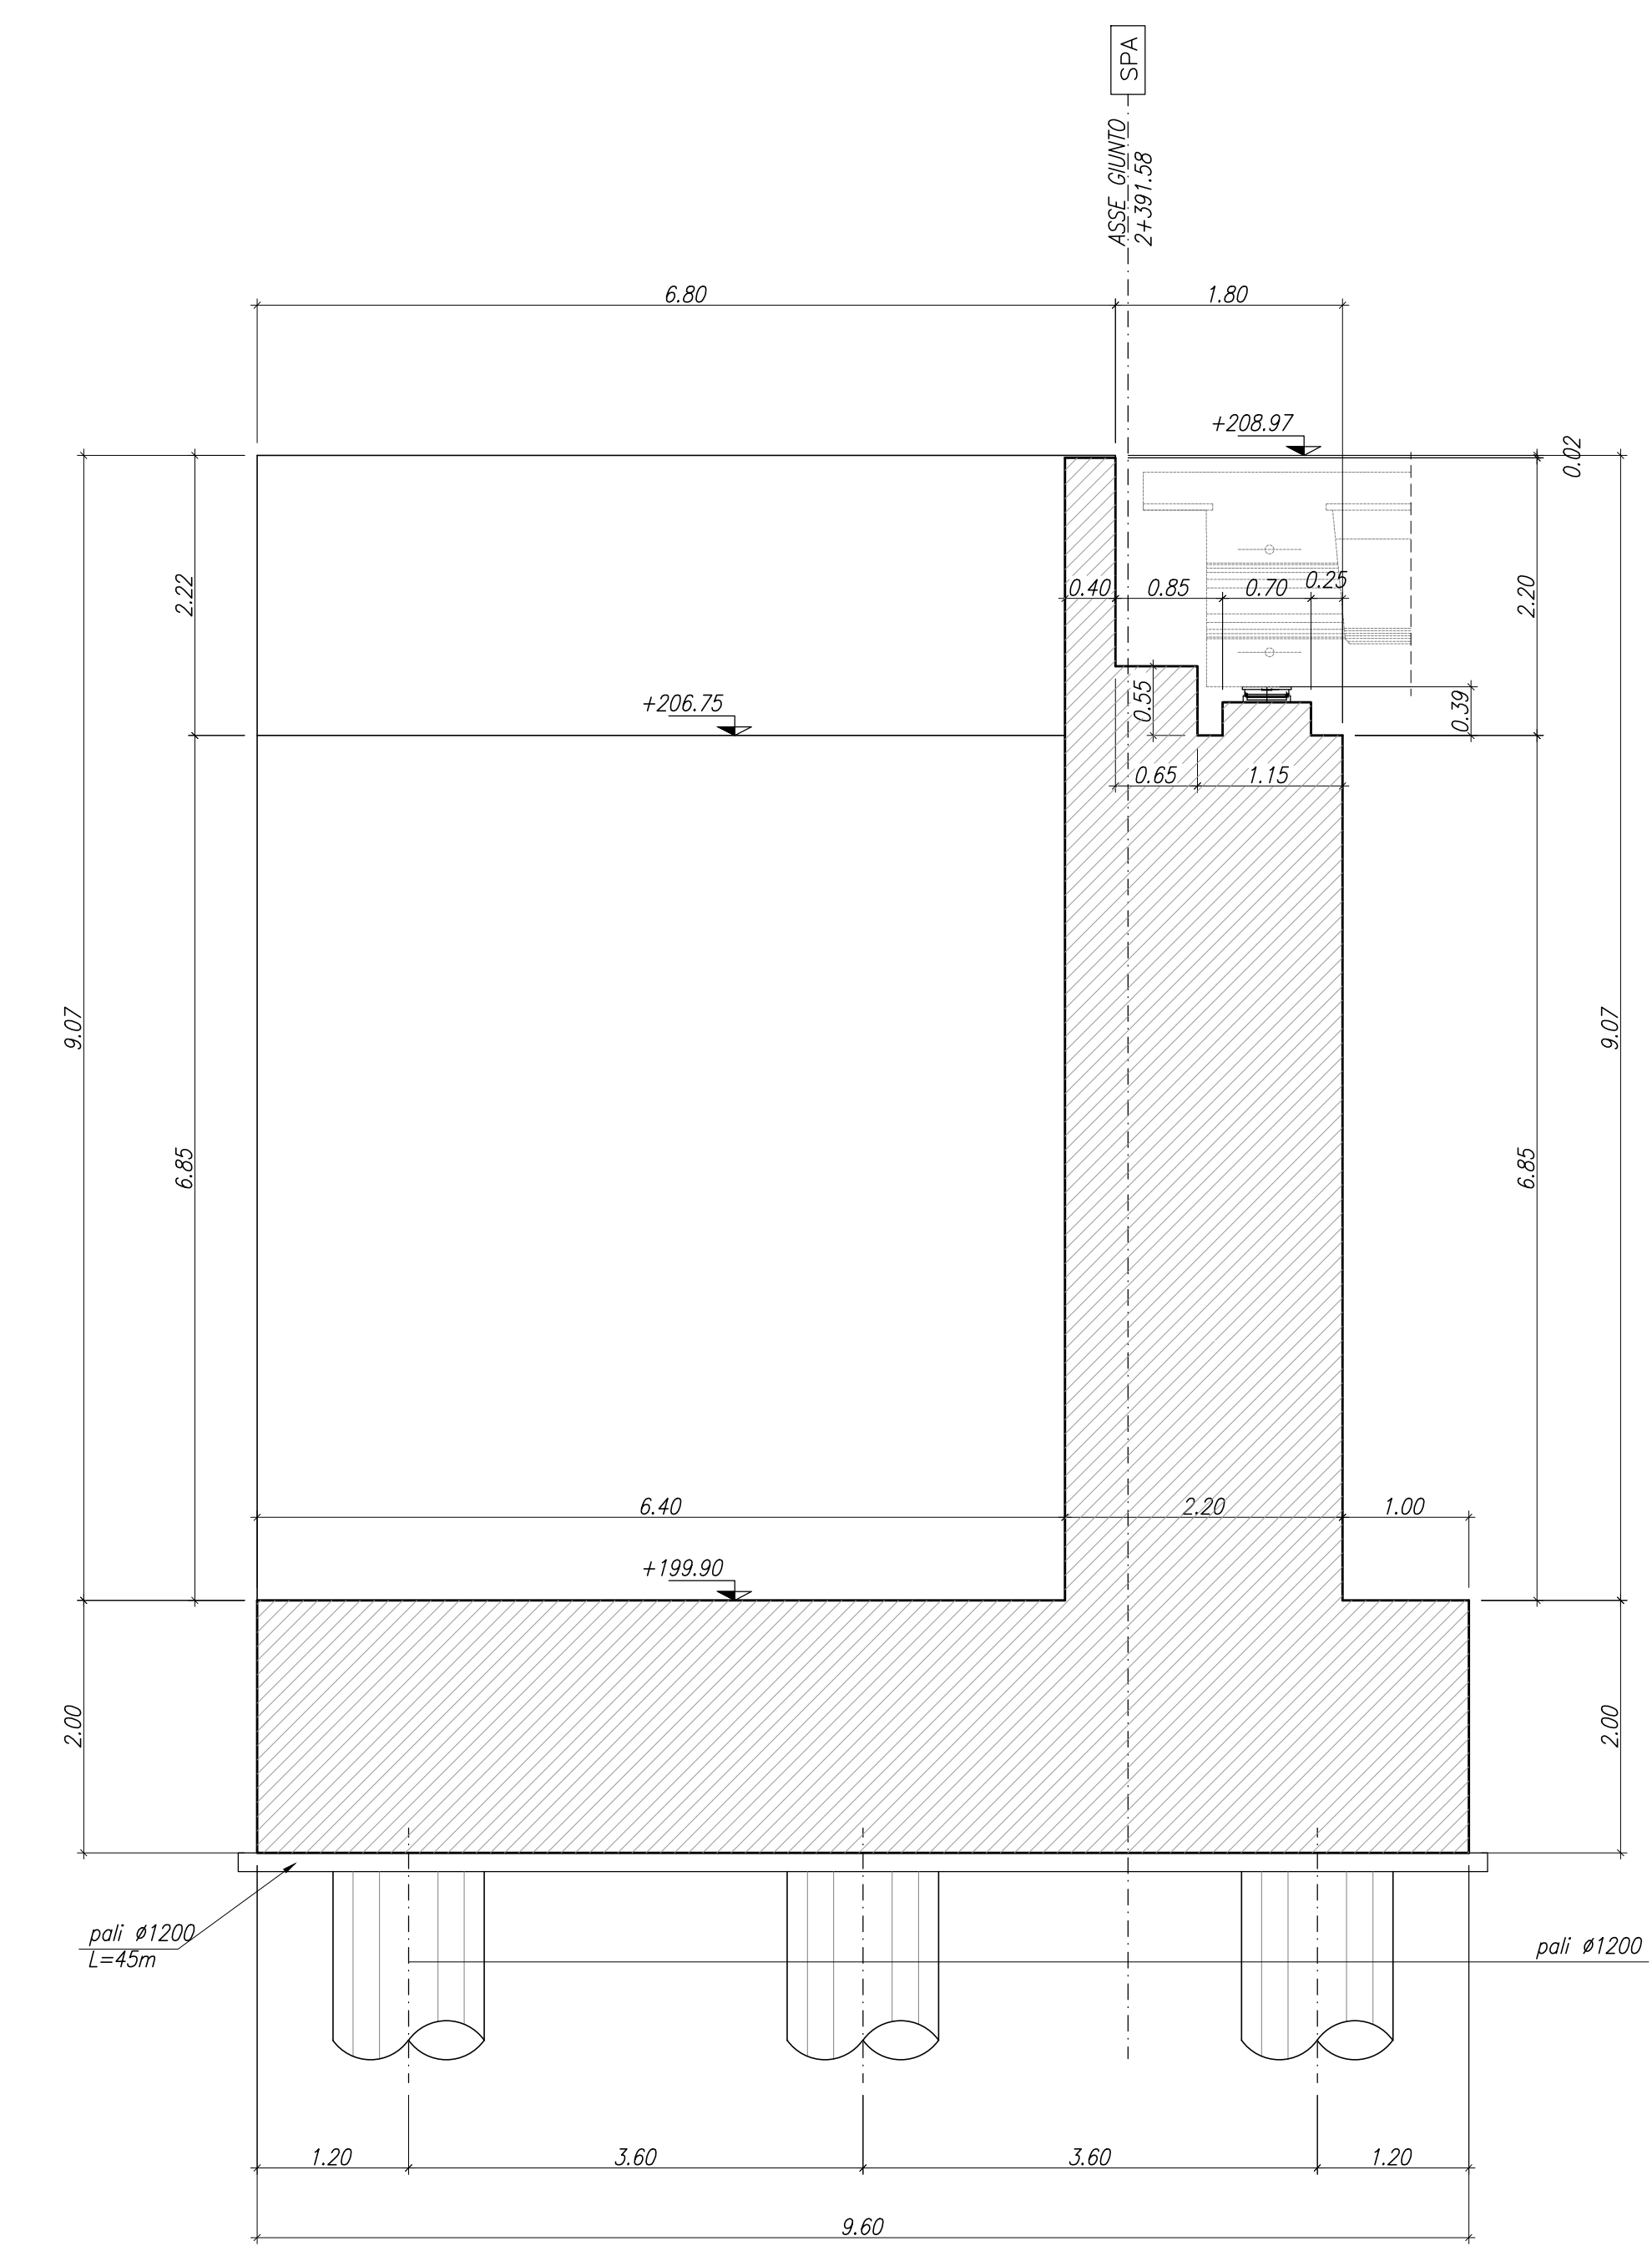

PONTE STRADALE IV05  
SEZIONE A-A  
SCALA 1:50

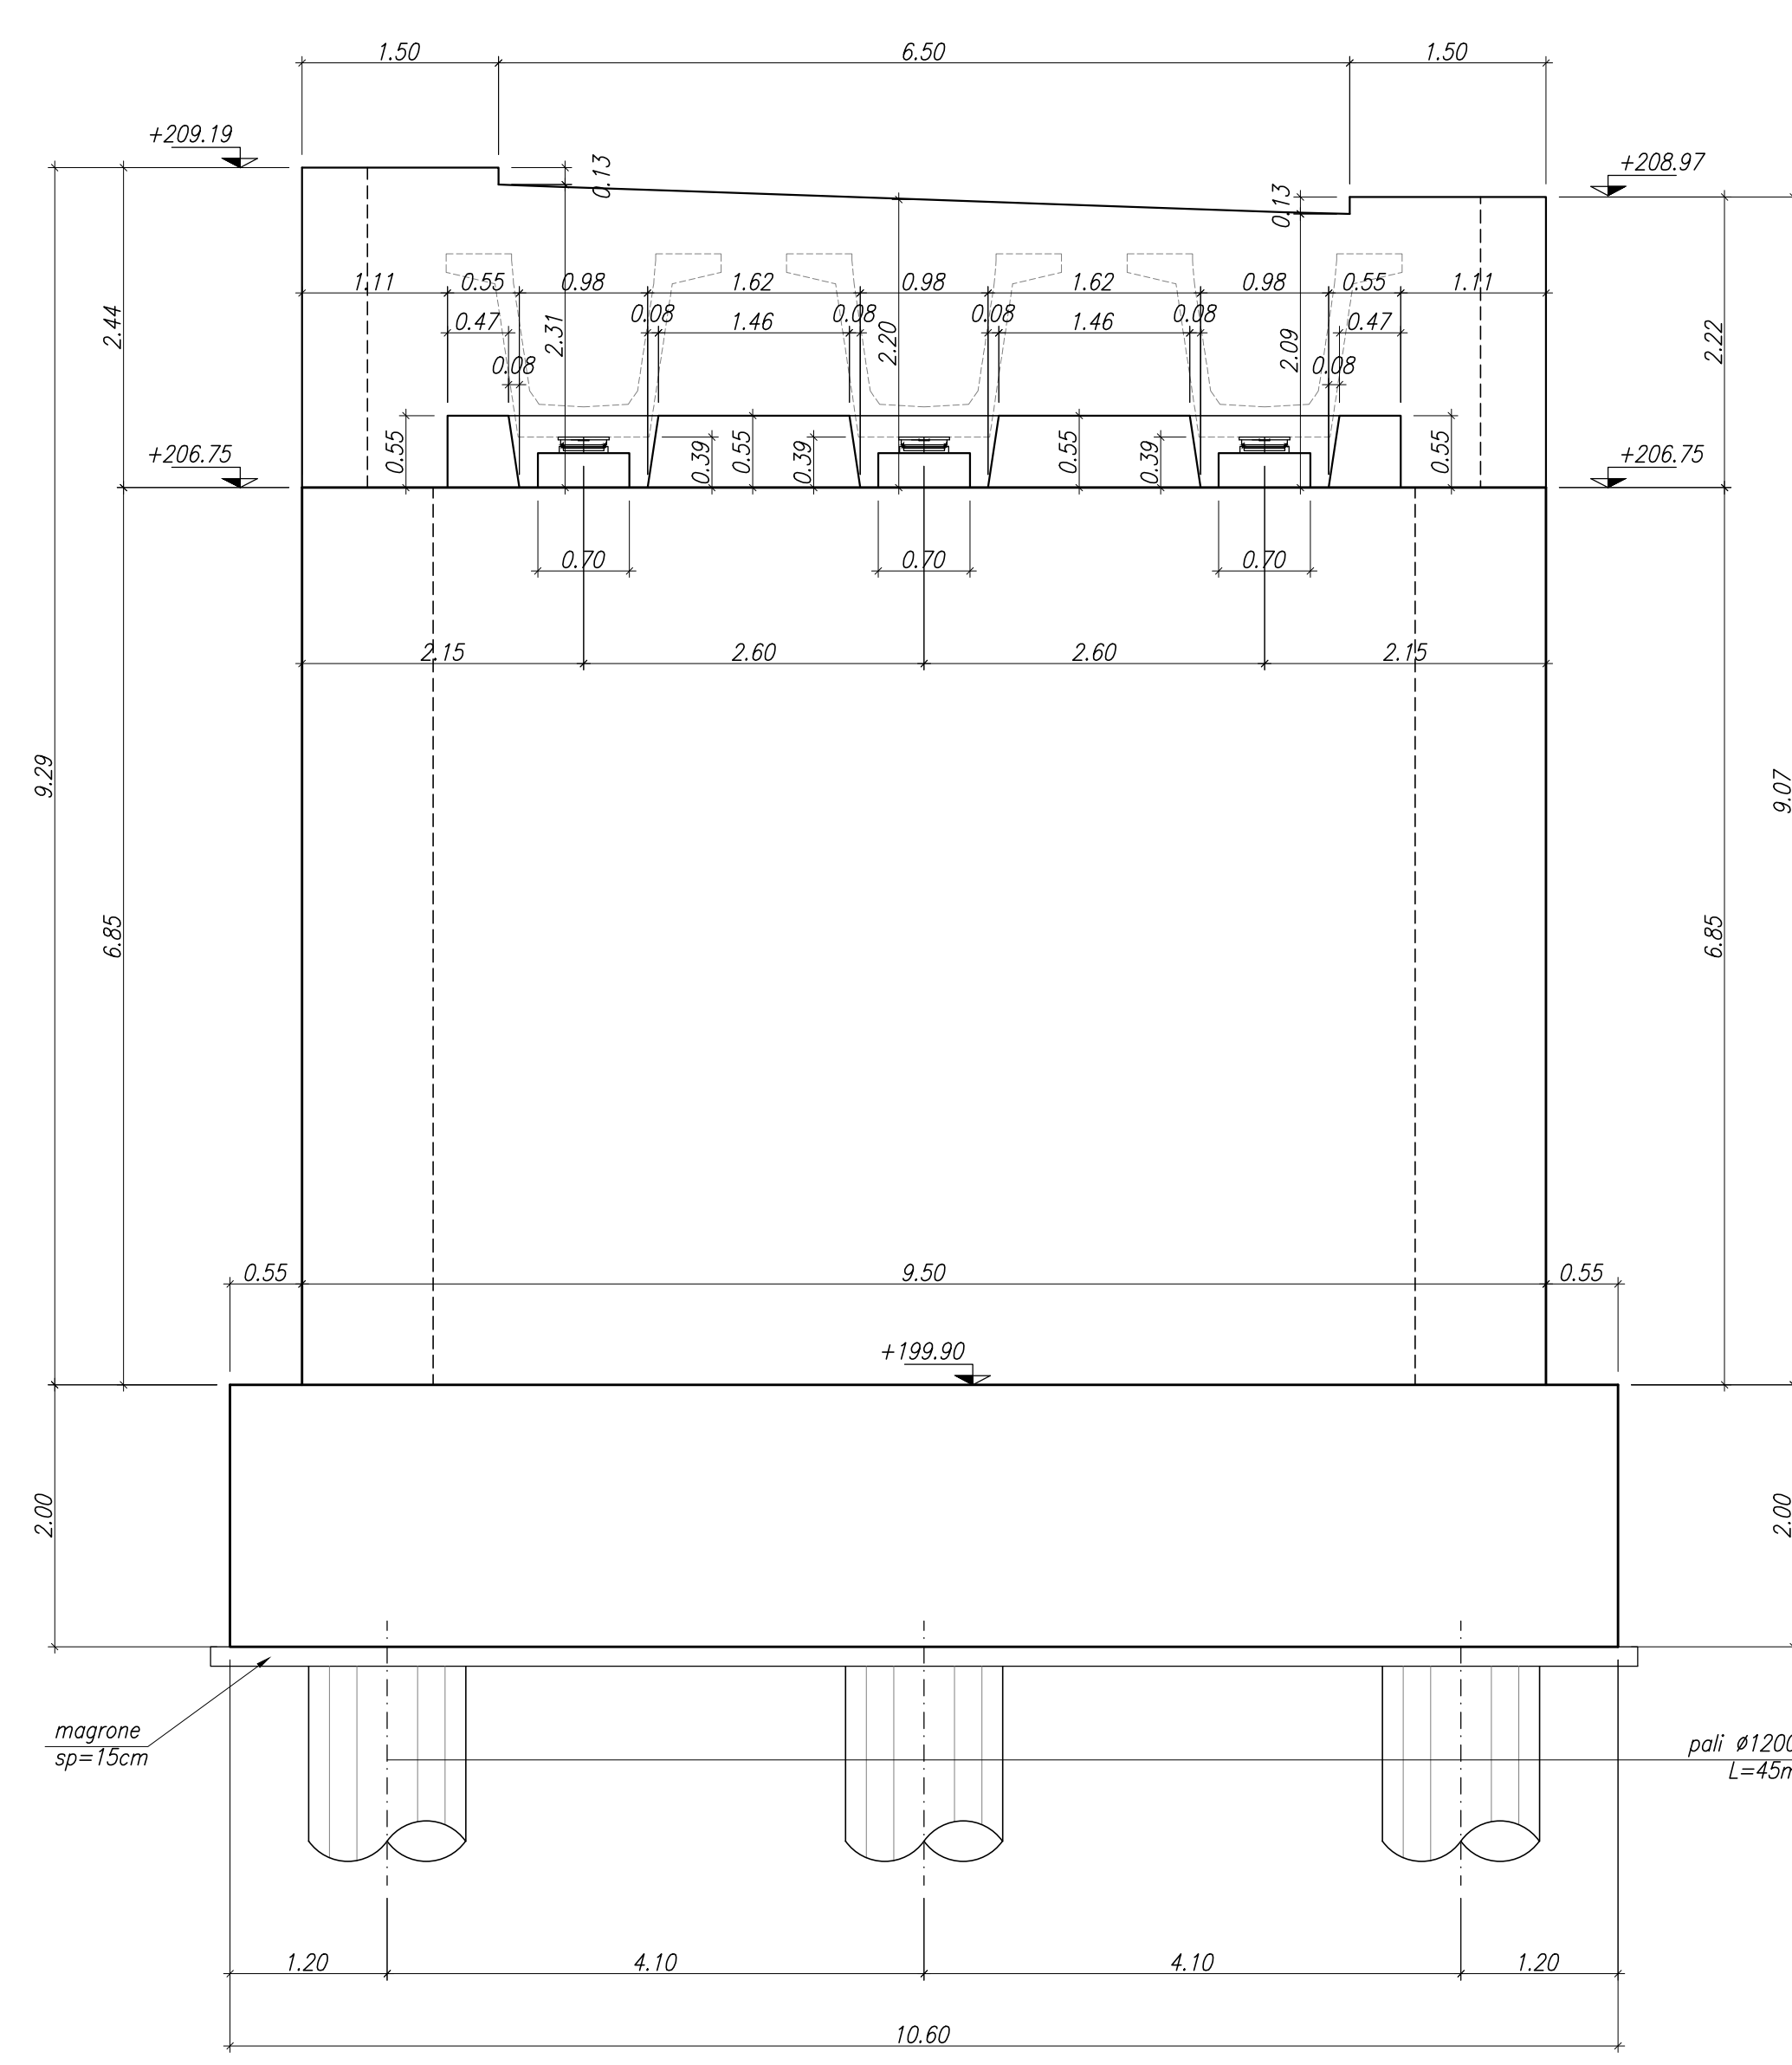

PONTE STRADALE IV05  
SEZIONE B-B  
SCALA 1:50

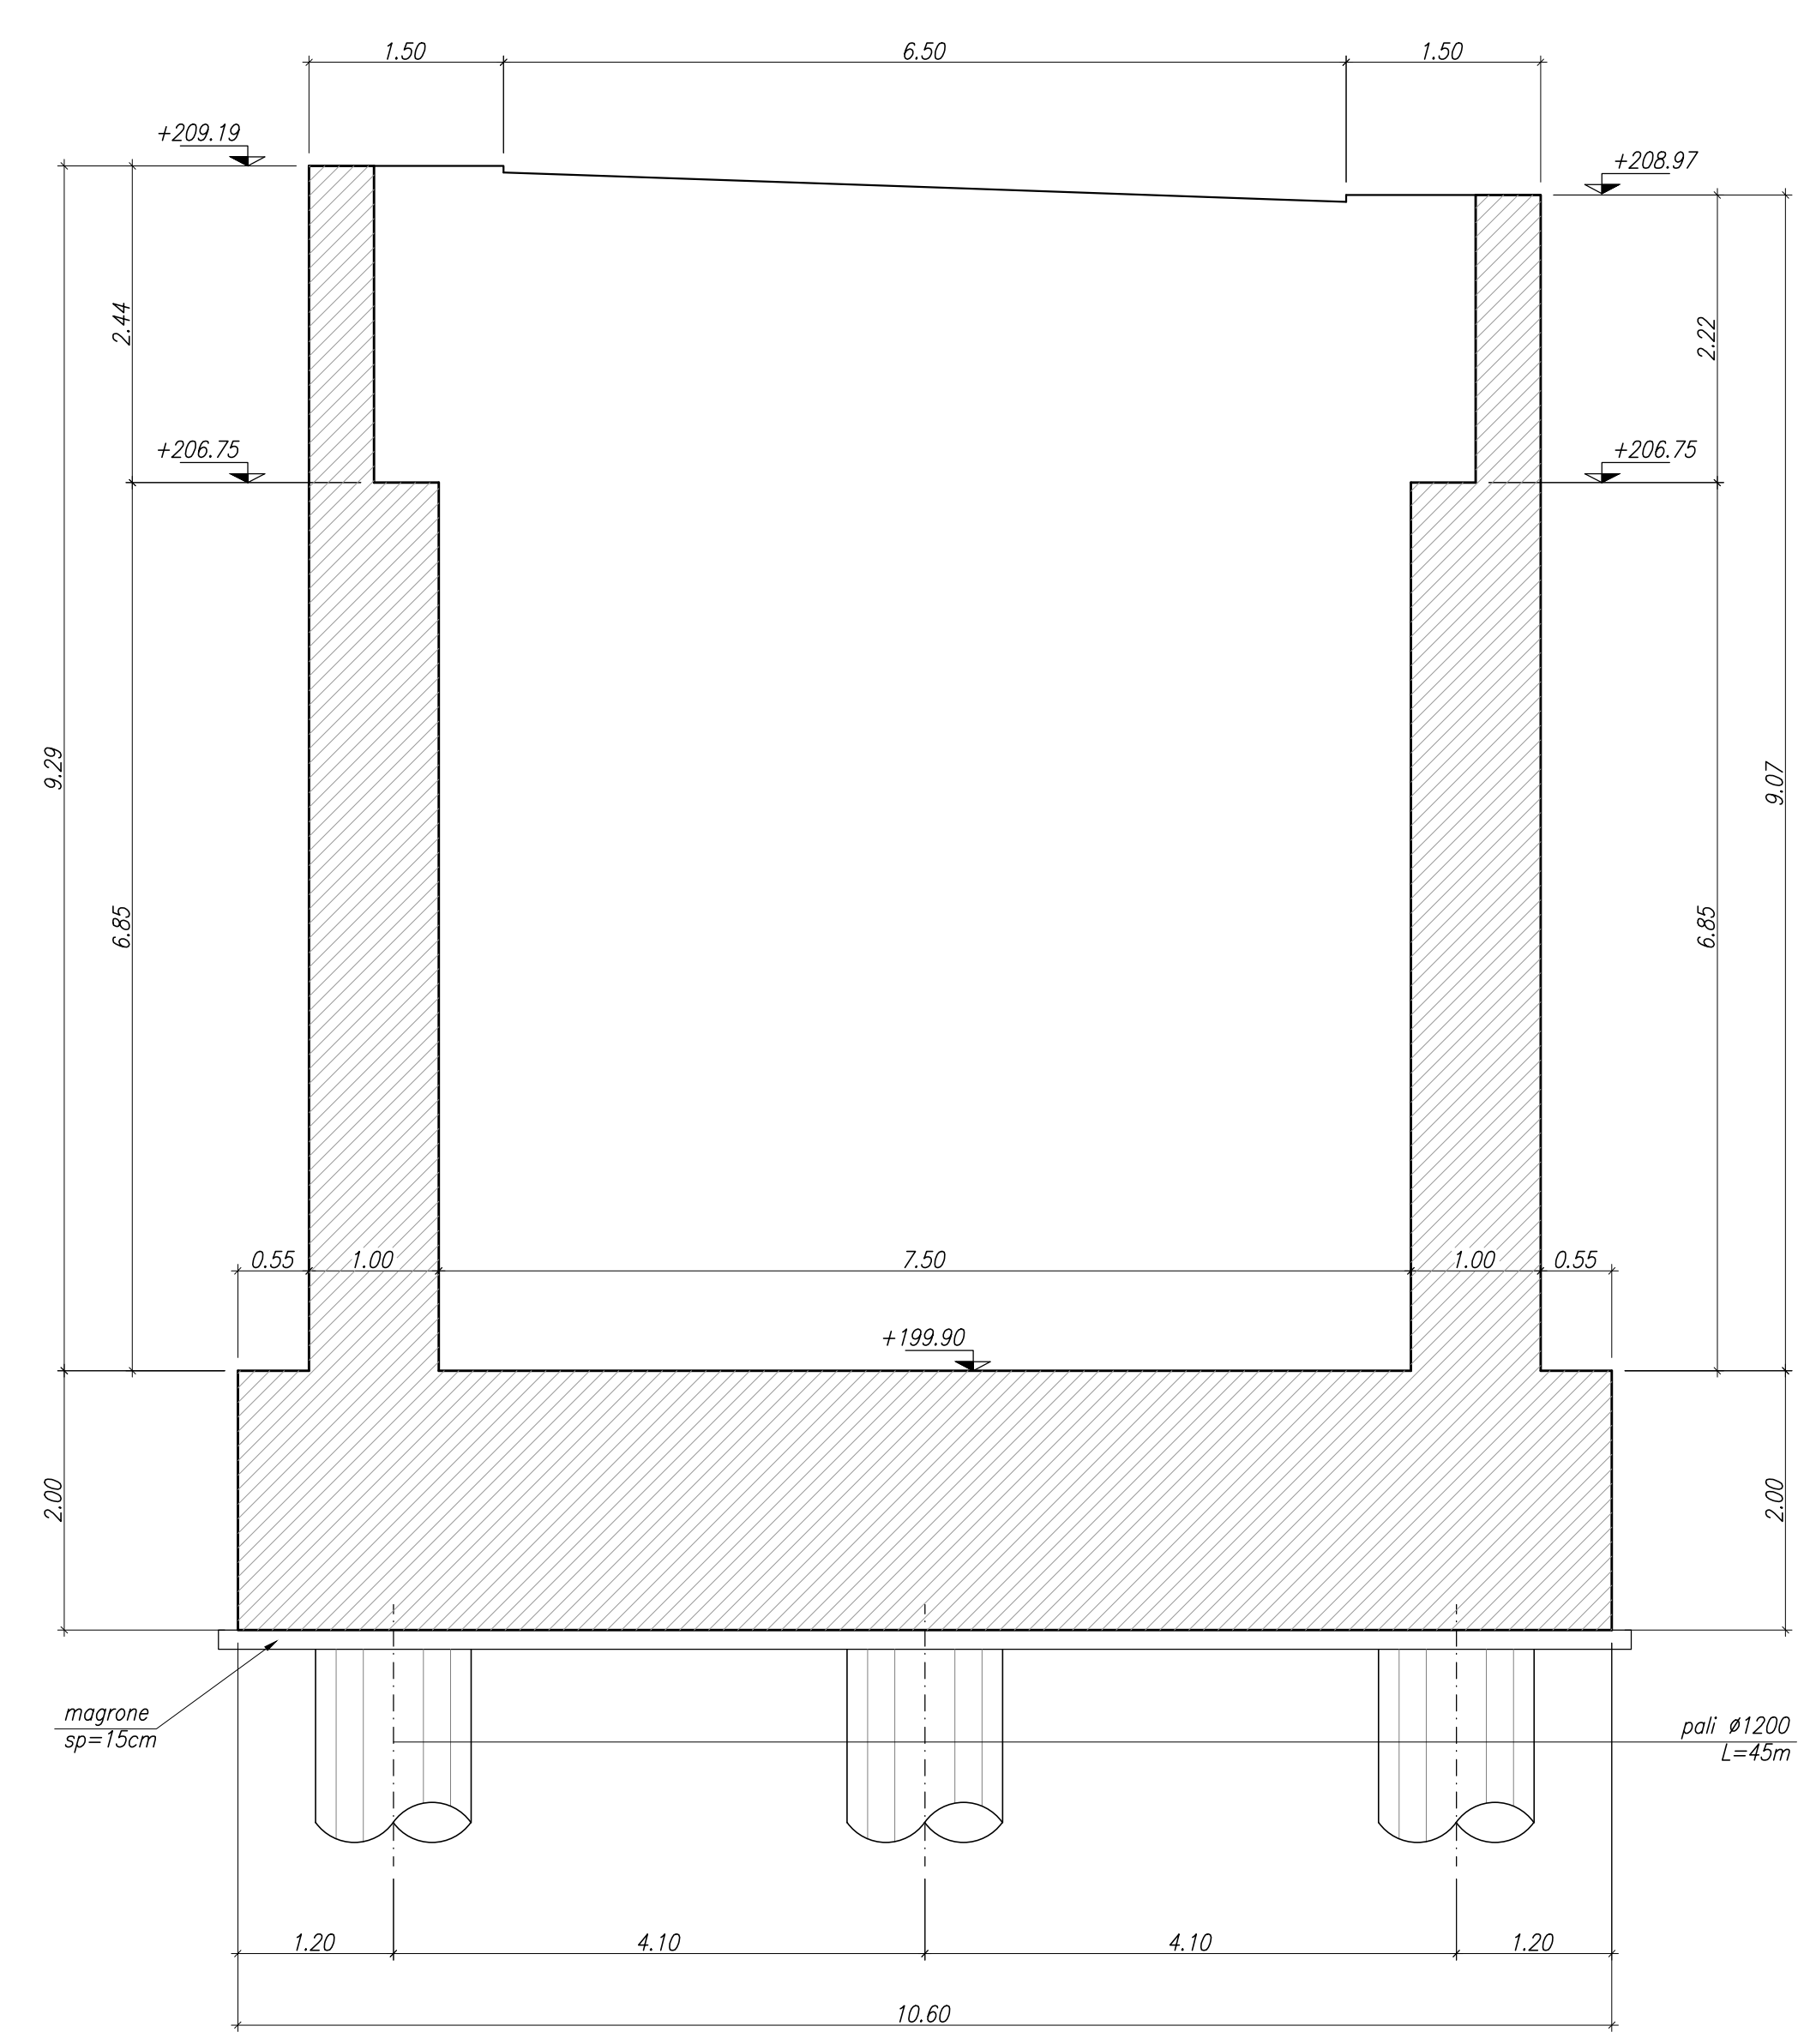

PER LA TABELLA ZONA DI TRANSIZIONE RILEVATO/OPERA SI VEDA ELABORATO IA5F-01-D-78-WA-IF0000-002

PER LA TABELLA MATERIALI SI VEDA ELABORATO IA5F-01-D-78-TT-OC0000-001

COMMITTENTE:  
**RFI**  
RETE FERROVIARIA ITALIANA  
GRUPPO FERROVIE DELLO STATO ITALIANE

PROGETTAZIONE:  
**ITALFERR**  
GRUPPO FERROVIE DELLO STATO ITALIANE

DIREZIONE TECNICA  
U.O. INFRASTRUTTURE SUD

PROGETTO DEFINITIVO

Nuova linea Ferrandina - Matera La Martella per il collegamento di Matera con la rete ferroviaria nazionale

NUOVA LINEA FERRANDINA - MATERA LA MARTELLA

OPERE CIVILI  
Opere D'Arte Maggiori - Risoluzione Interferenze Idrauliche IV05 - scavalco idraulico NV02

Carpenteria spalla A

SCALA:  
1:50

| COMMESSA | LOTTO | FASE | ENTE | TIPO DOC. | OPERA/DISCIPLINA | PROGR. | REV. |
|----------|-------|------|------|-----------|------------------|--------|------|
| IA5F     | 01    | D    | 78   | B/B       | IV0504           | 001    | C    |

| Rev. | Descrizione                            | Redatto     | Data          | Verificato | Data          | Approvato  | Data          | Autorizzato Data          |
|------|--|-------------|---------------|------------|---------------|------------|---------------|---------------------------|
| A    | Emissione Definitiva                   | S. Scopetta | Luglio 2019   | N. Mancuso | Luglio 2019   | F. GERONDE | Luglio 2019   | D. TIBERTI<br>Giugno 2021 |
| B    | Emissione a seguito osservazioni CILIP | S. Scopetta | Dicembre 2020 | N. Mancuso | Dicembre 2020 | F. GERONDE | Dicembre 2020 | D. TIBERTI<br>Giugno 2021 |
| C    | Revisione per adeguamento visibilità   | S. Scopetta | Giugno 2021   | N. Mancuso | Giugno 2021   | F. GERONDE | Giugno 2021   | D. TIBERTI<br>Giugno 2021 |

n. Etab.: