





PONTE STRADALE IV05
PIANTA FONDAZIONI
SCALA 1:50

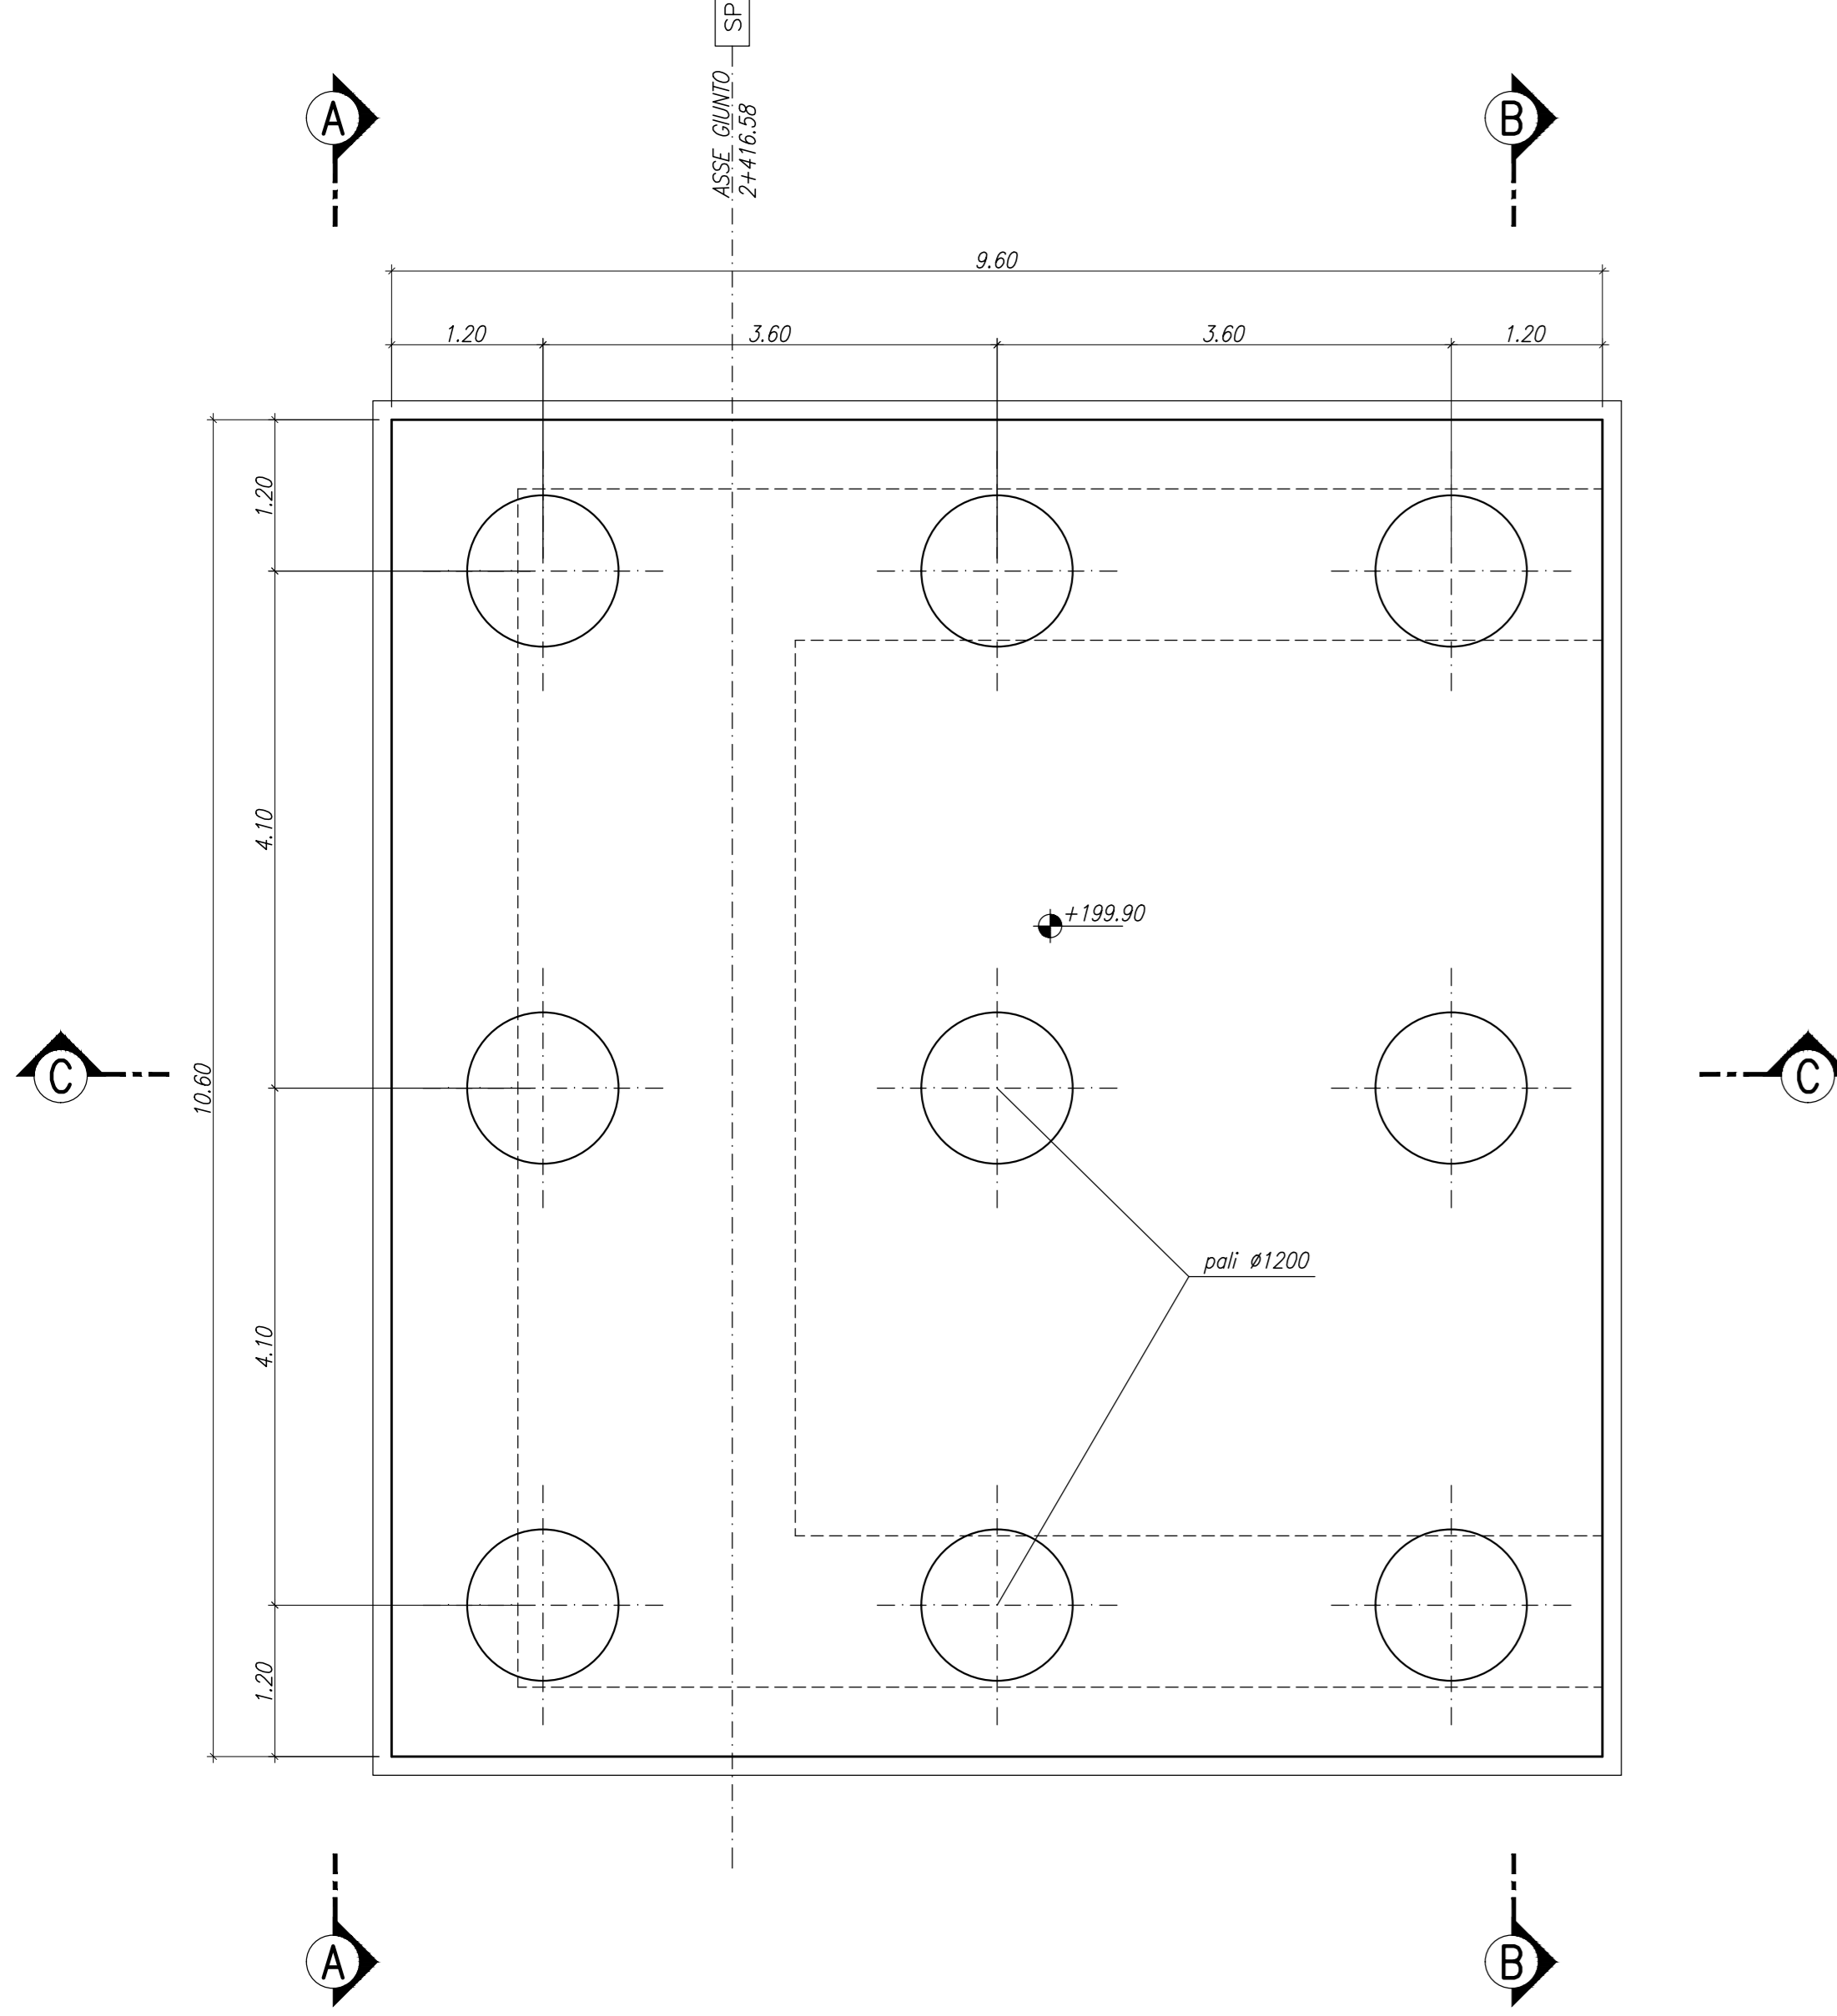


PONTE STRADALE IV05
PIANTA SPICCATO
SCALA 1:50

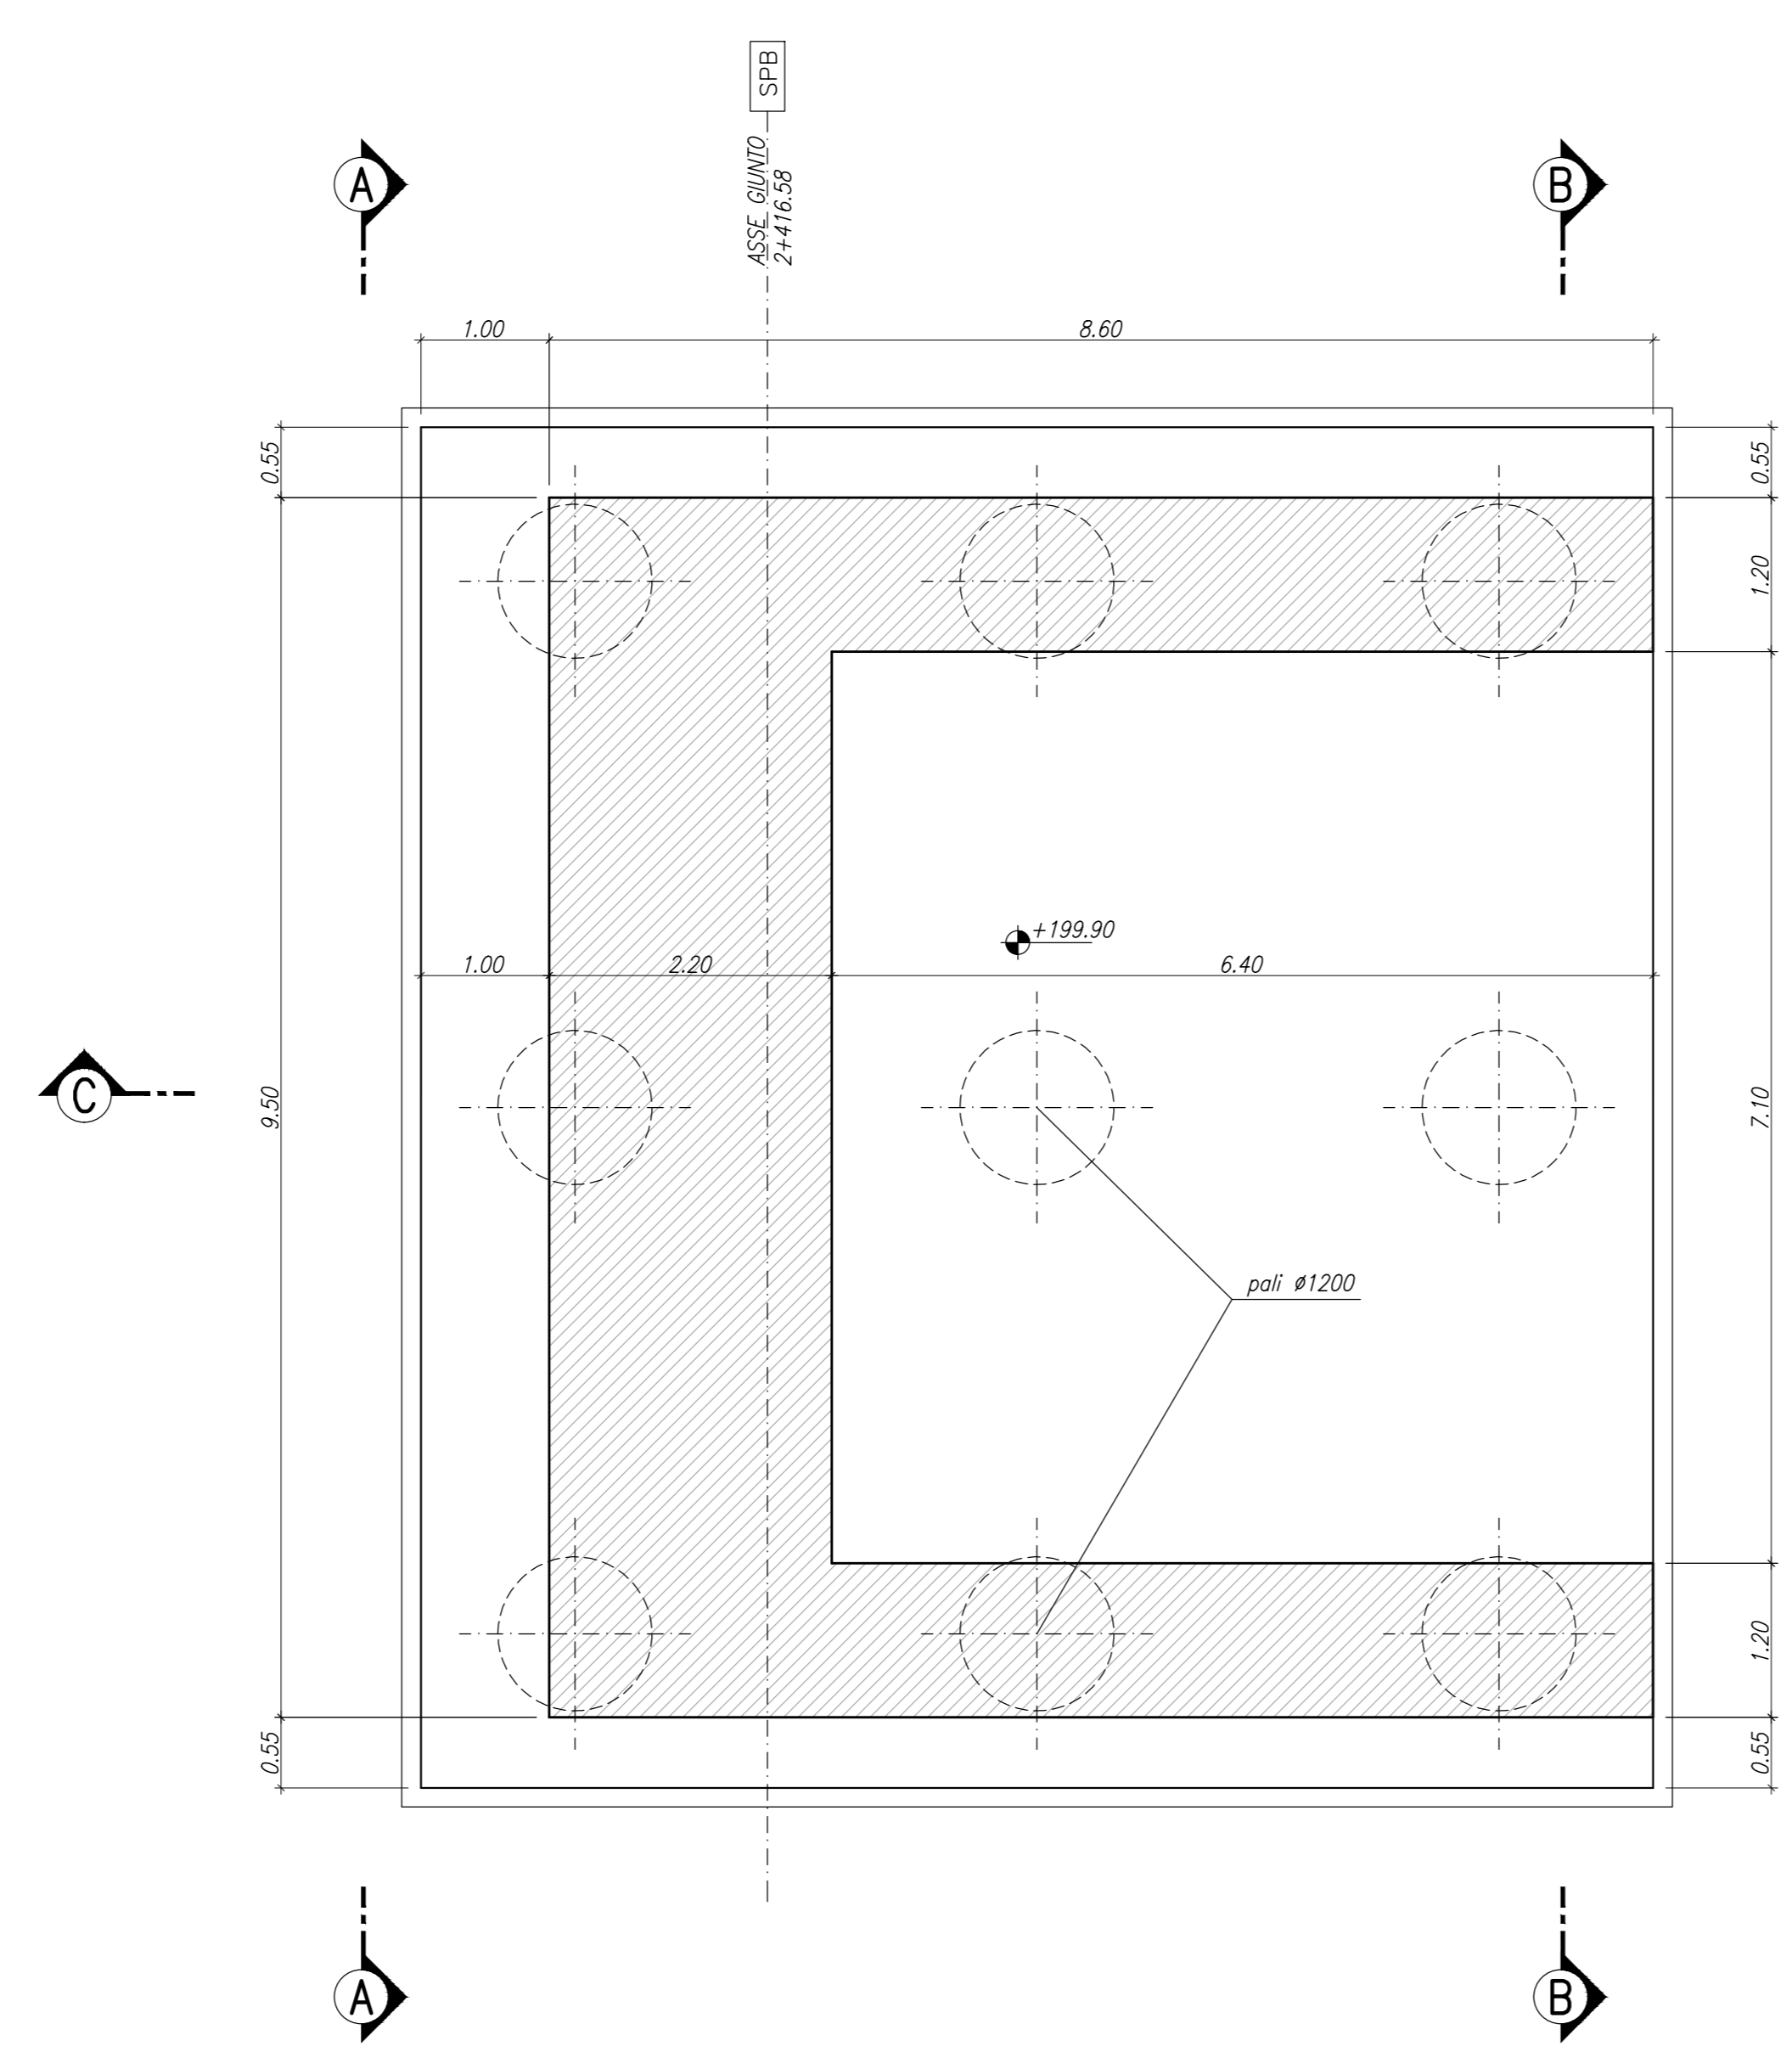


PONTE STRADALE IV05
VISTA DALL'ALTO
SCALA 1:50

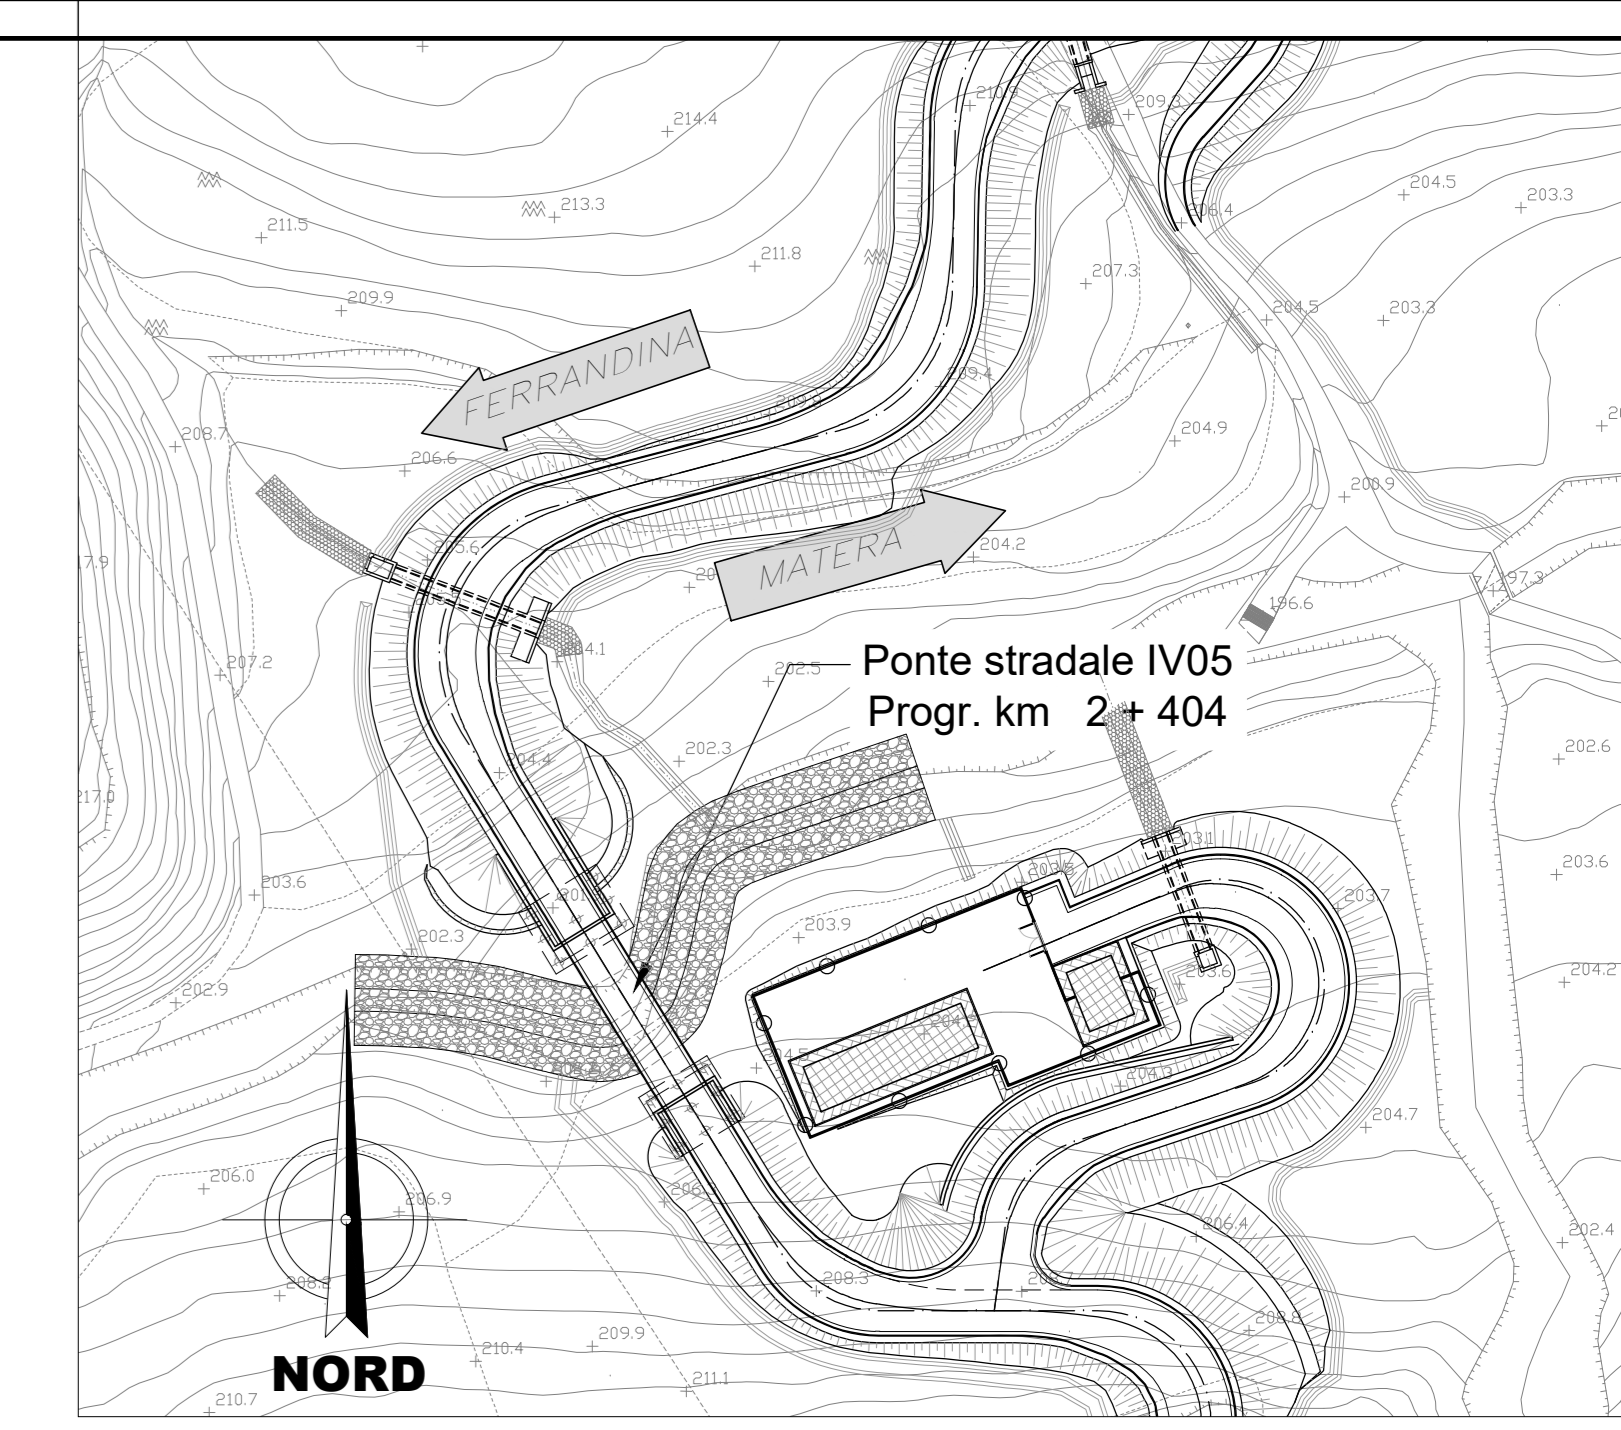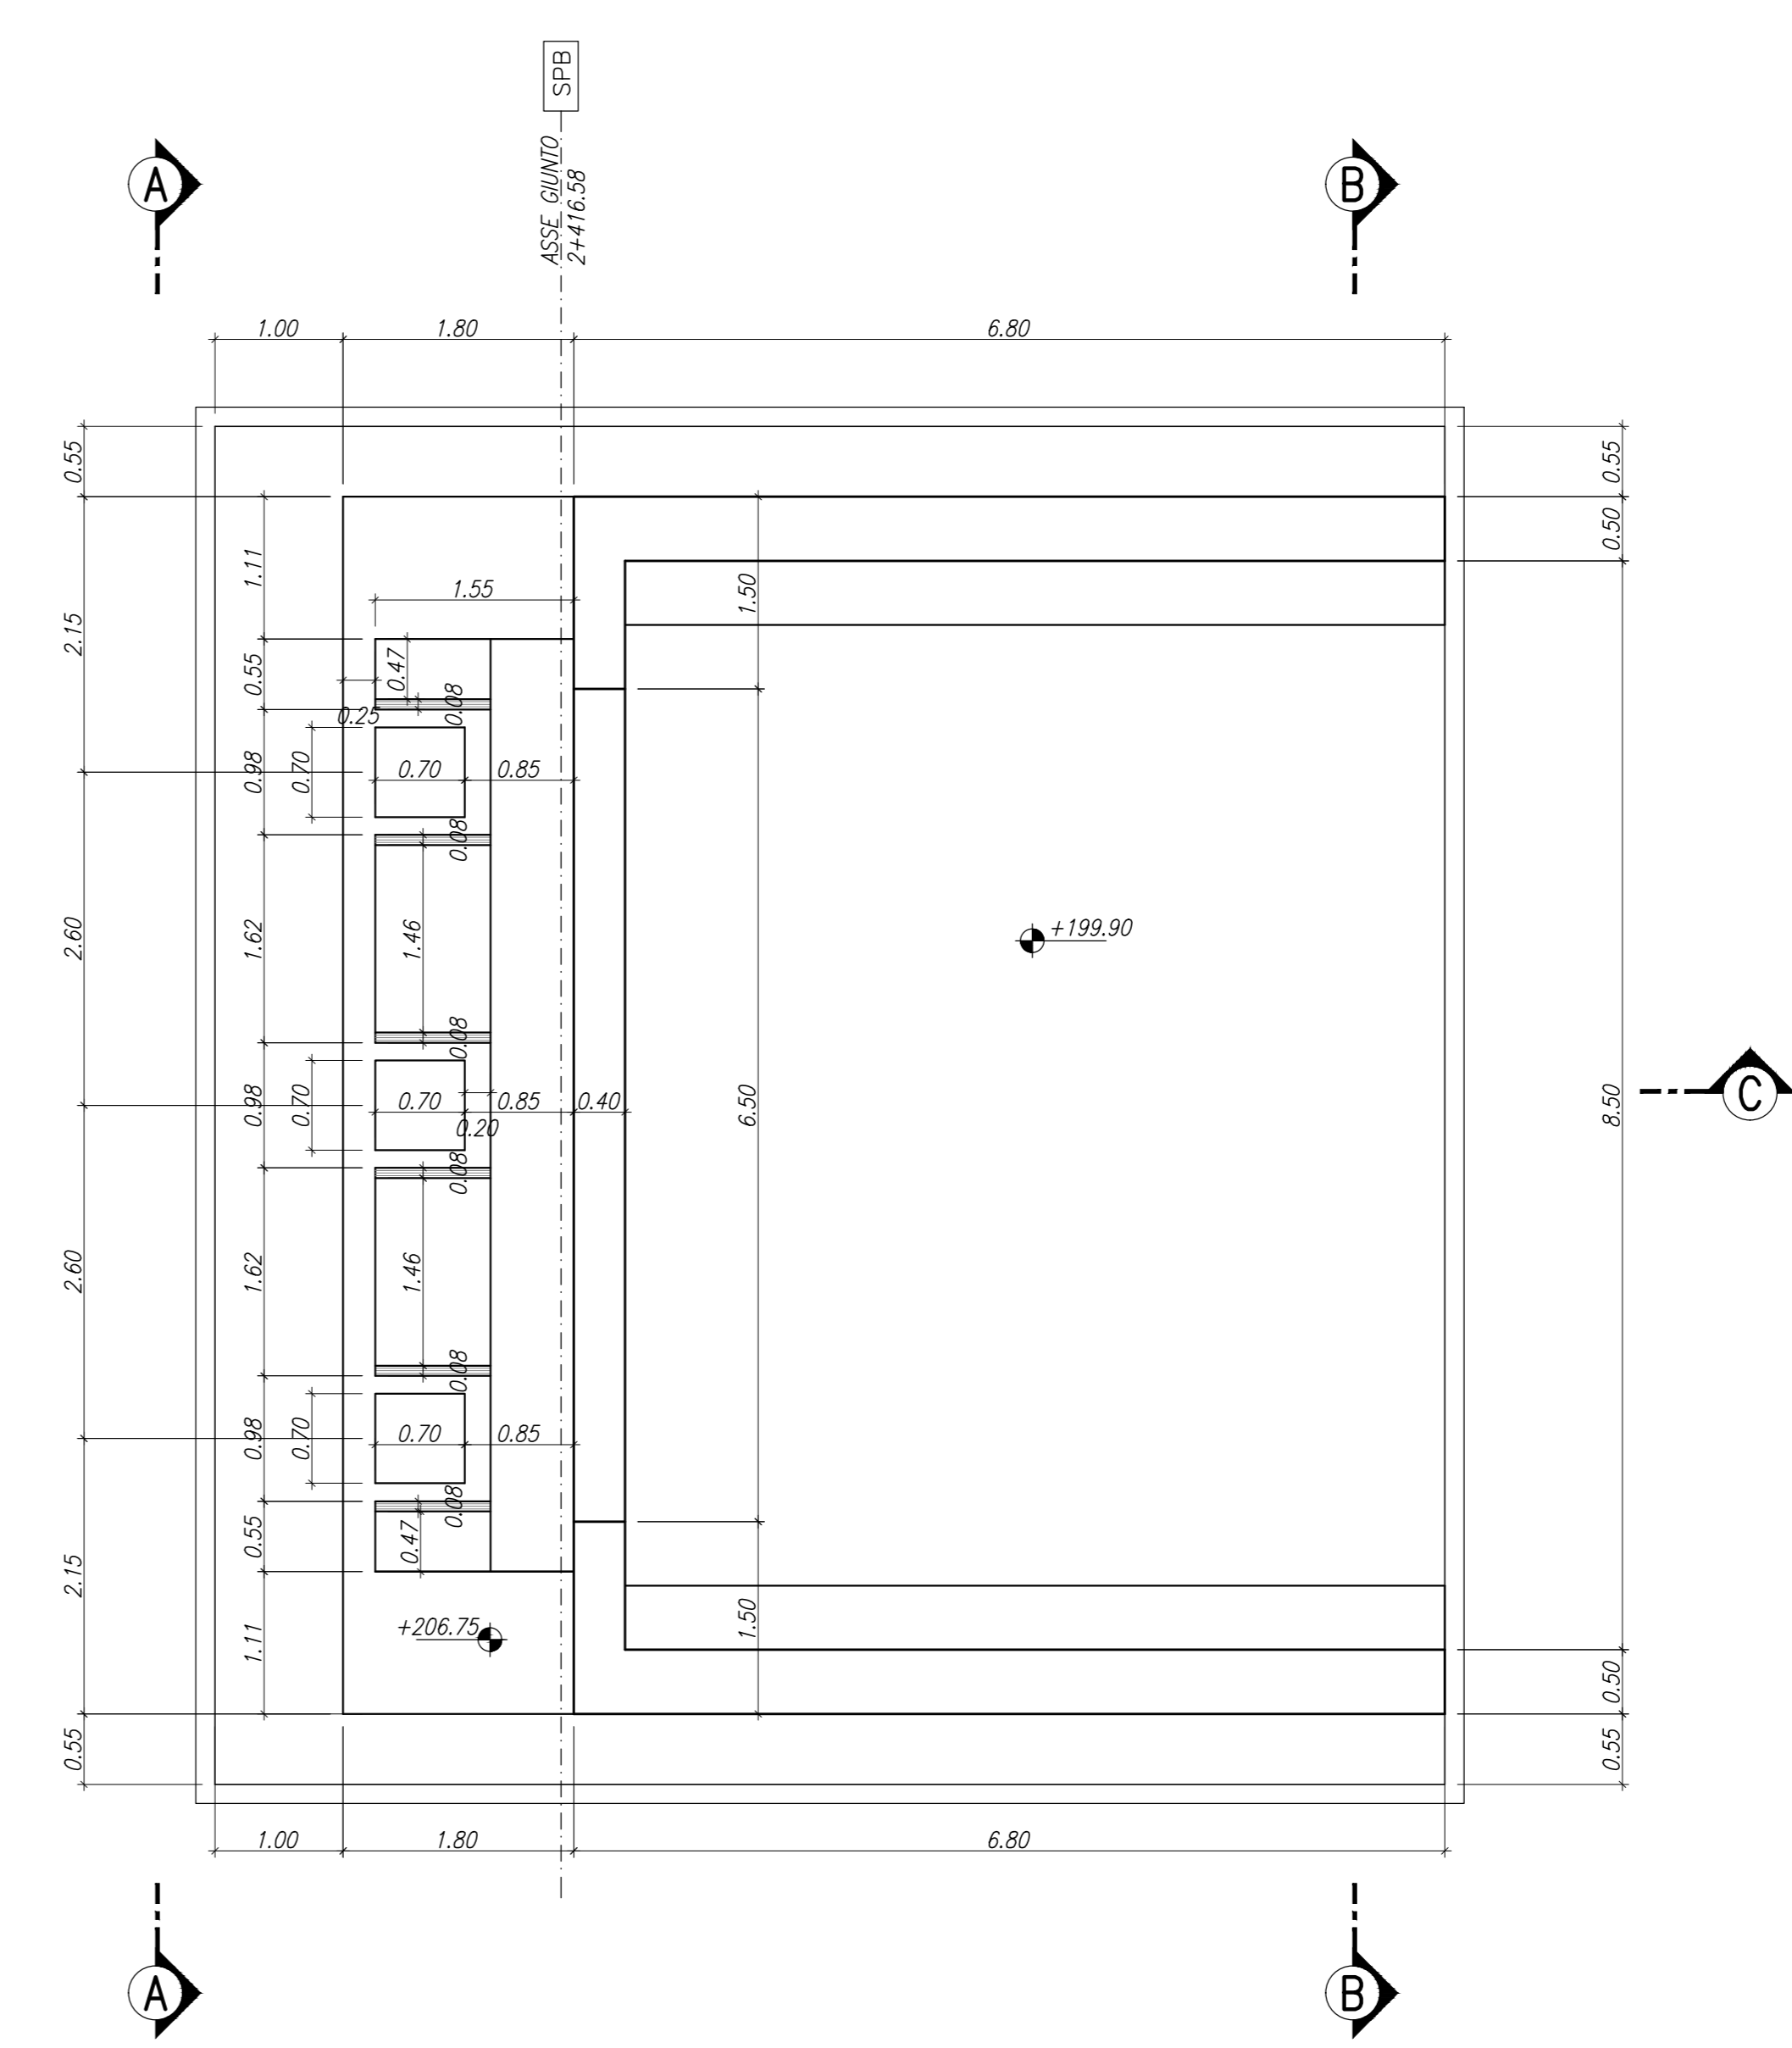


PONTE STRADALE IV05
SEZIONE A-A
SCALA 1:50

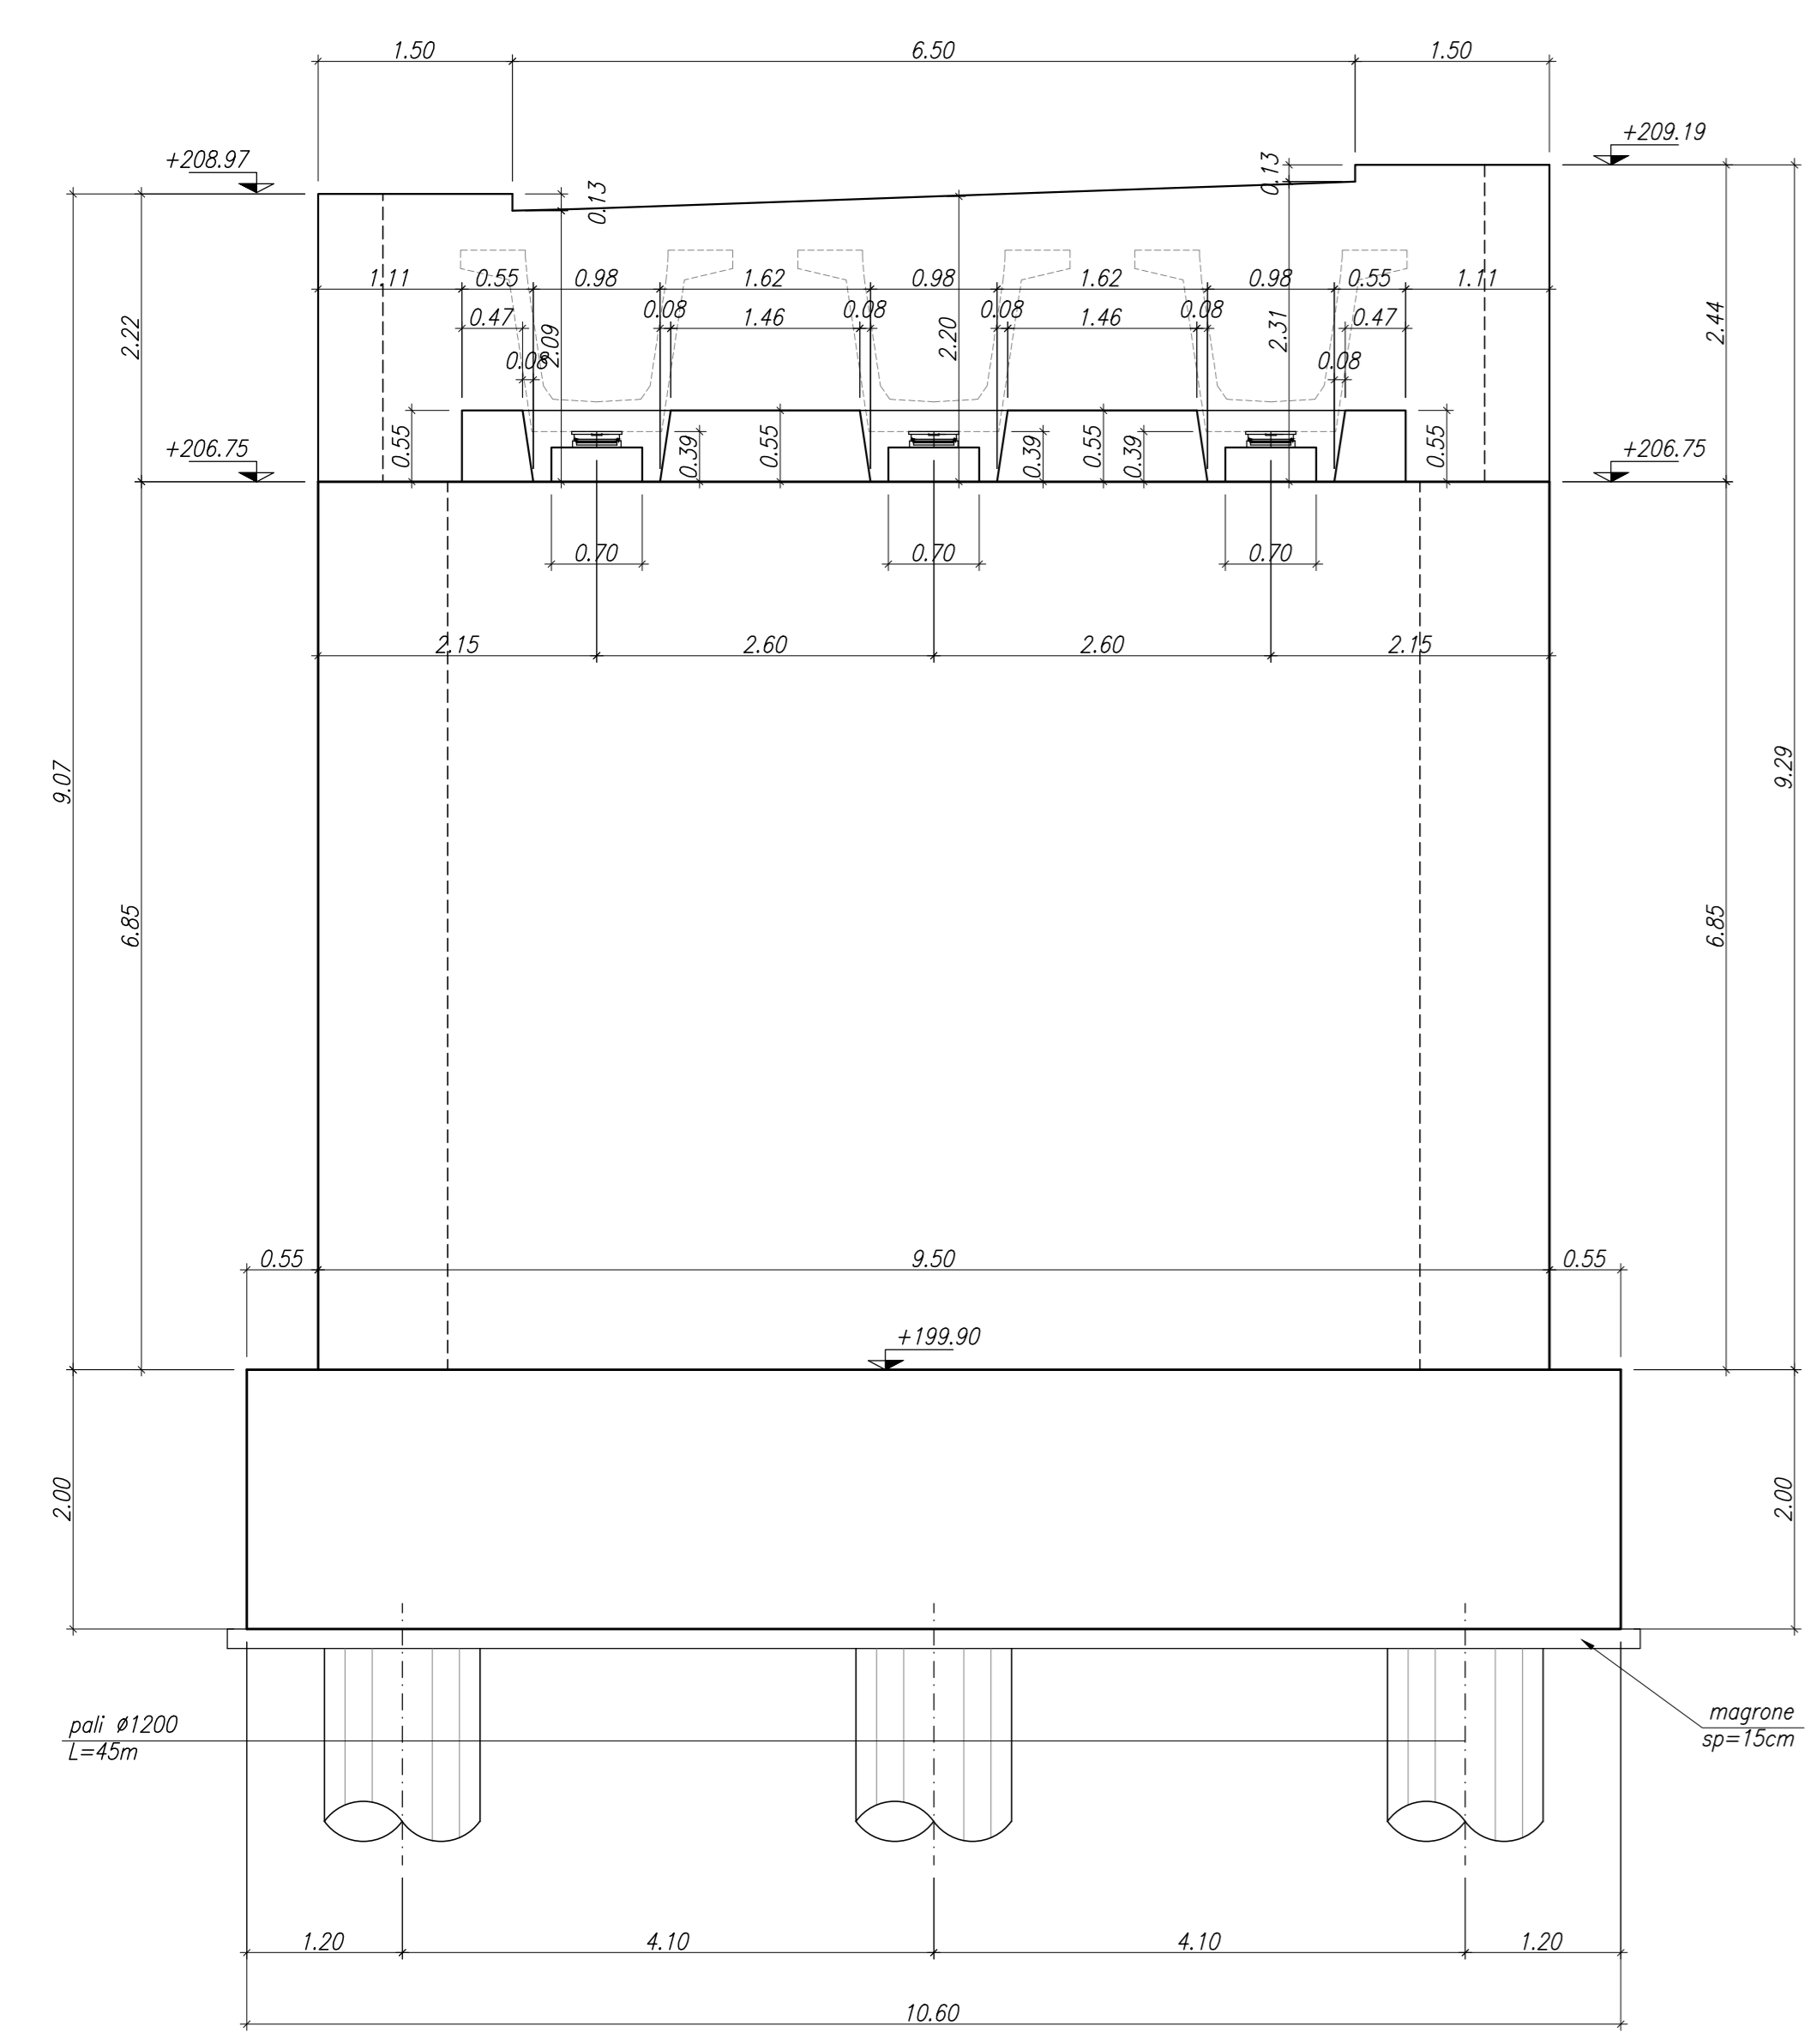

PONTE STRADALE IV05
SEZIONE B-B
SCALA 1:50

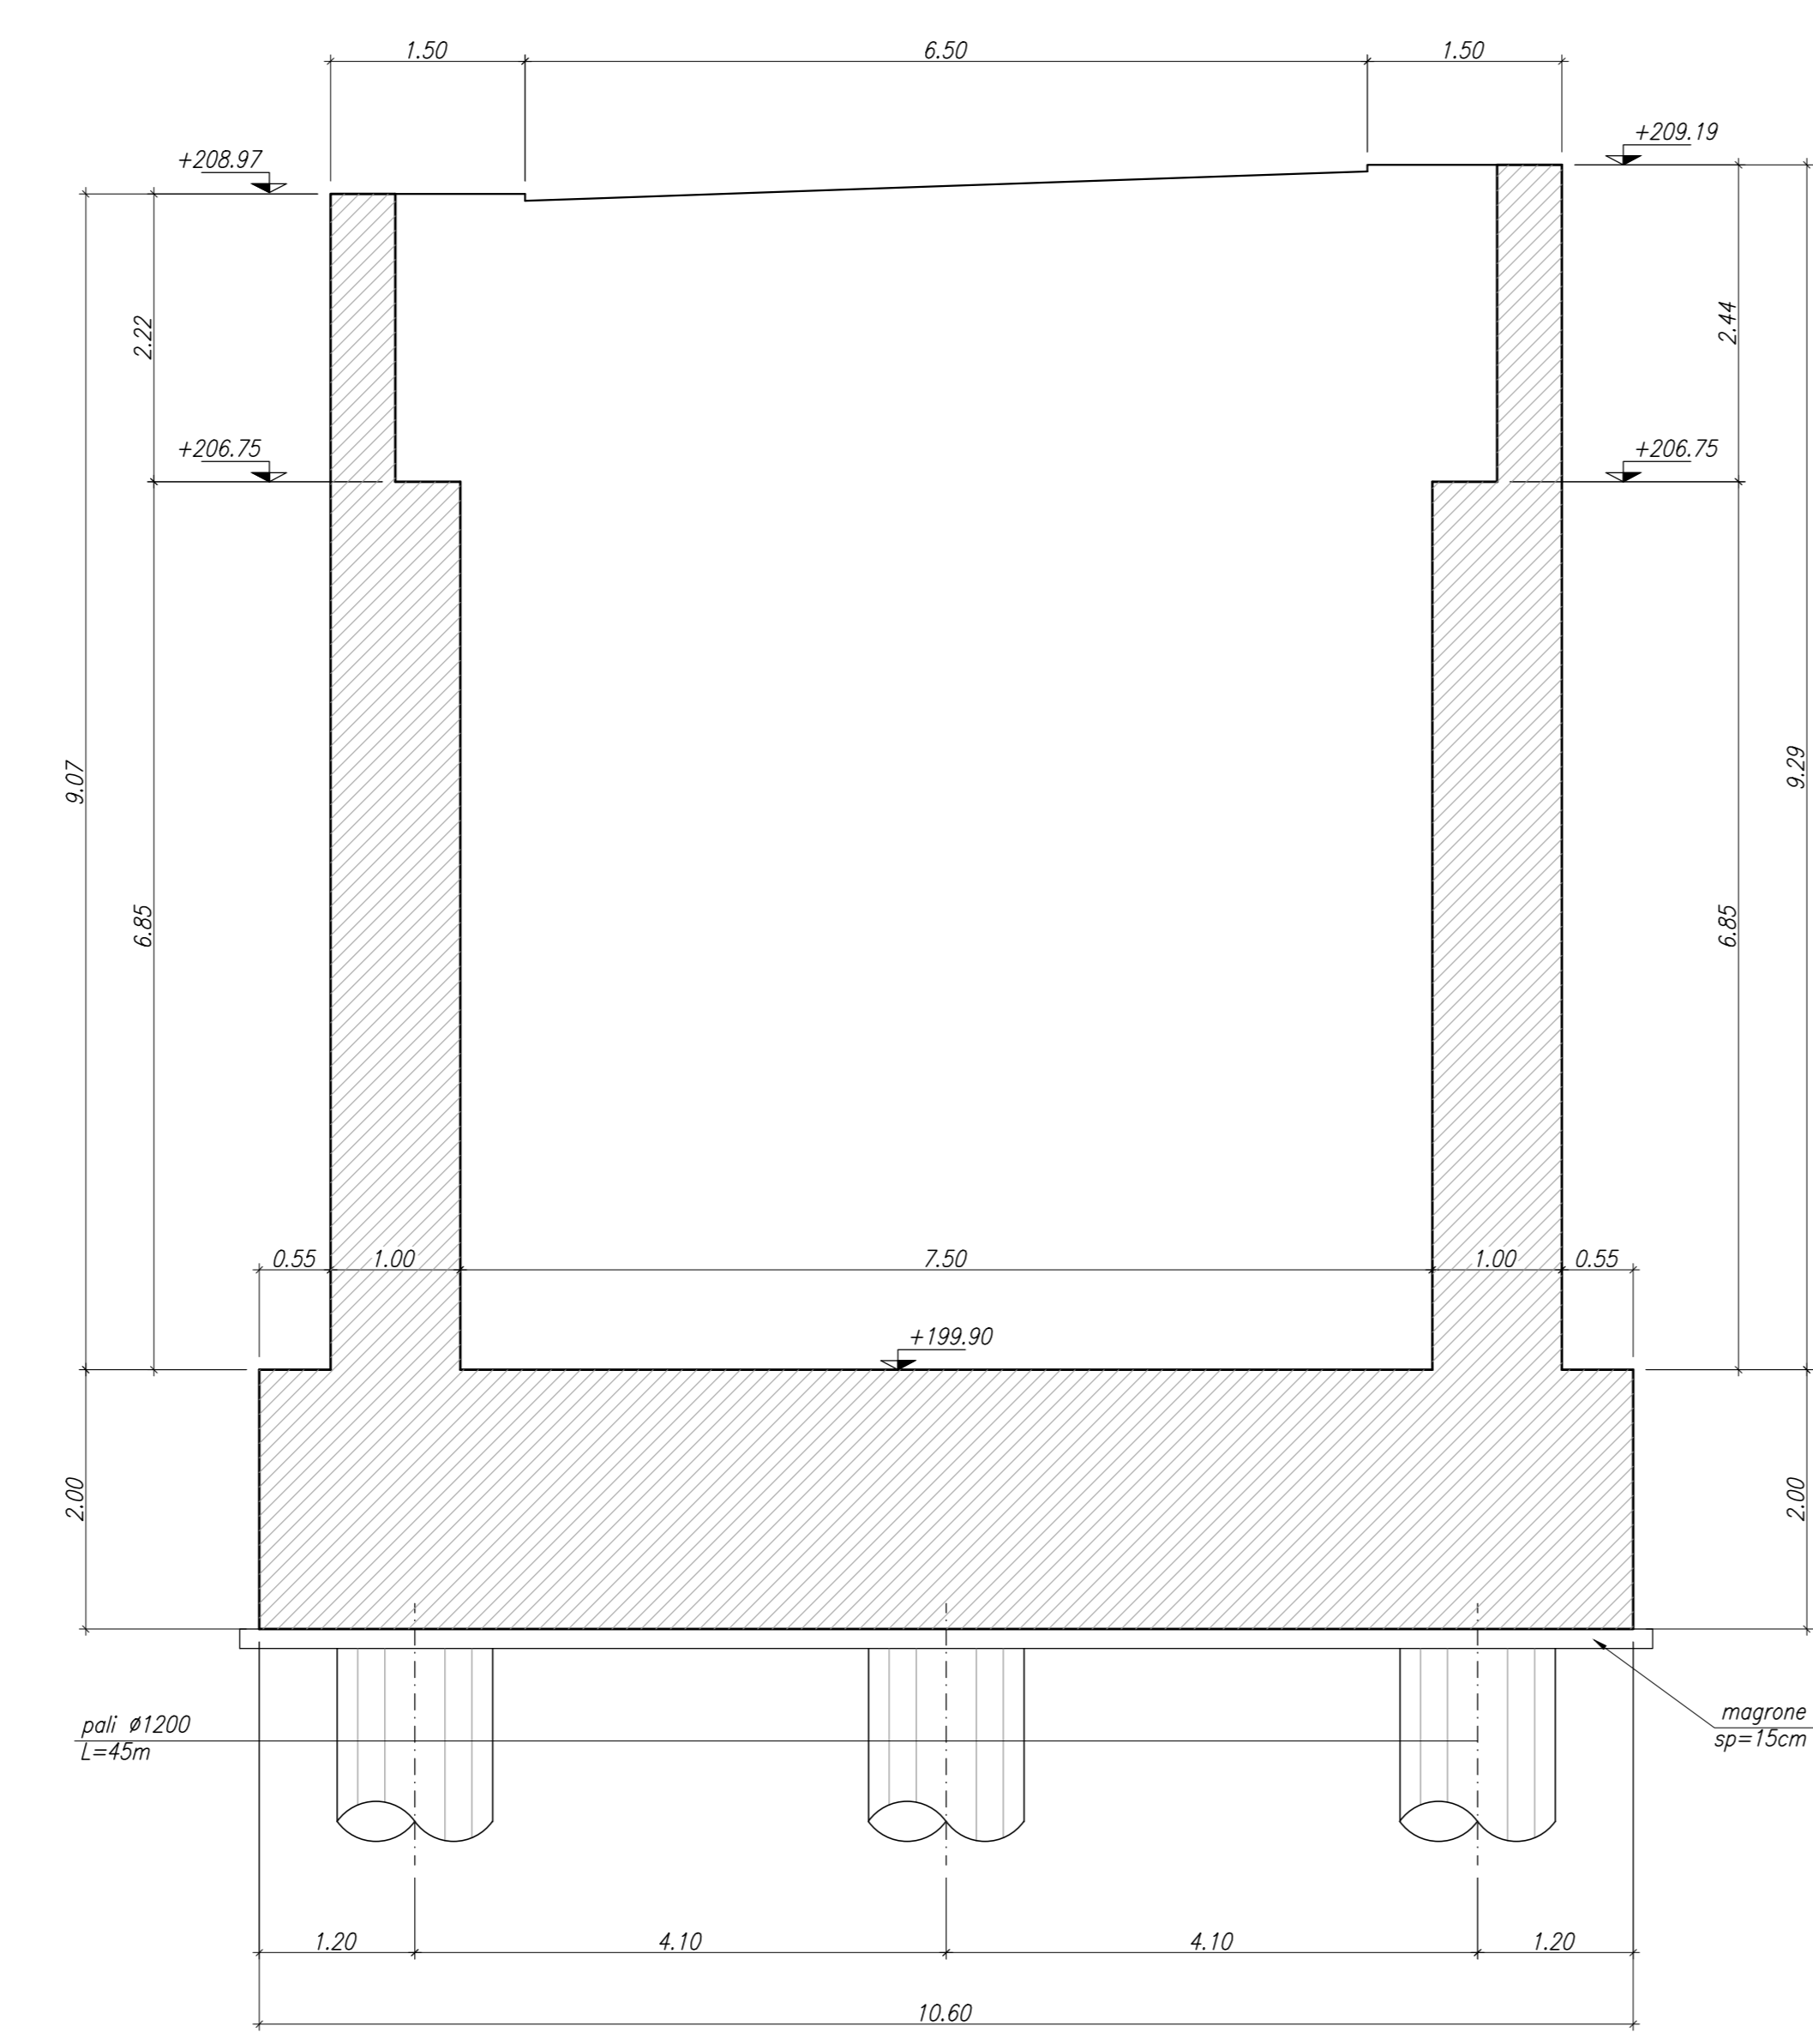

PONTE STRADALE IV05
SEZIONE C-C
SCALA 1:50

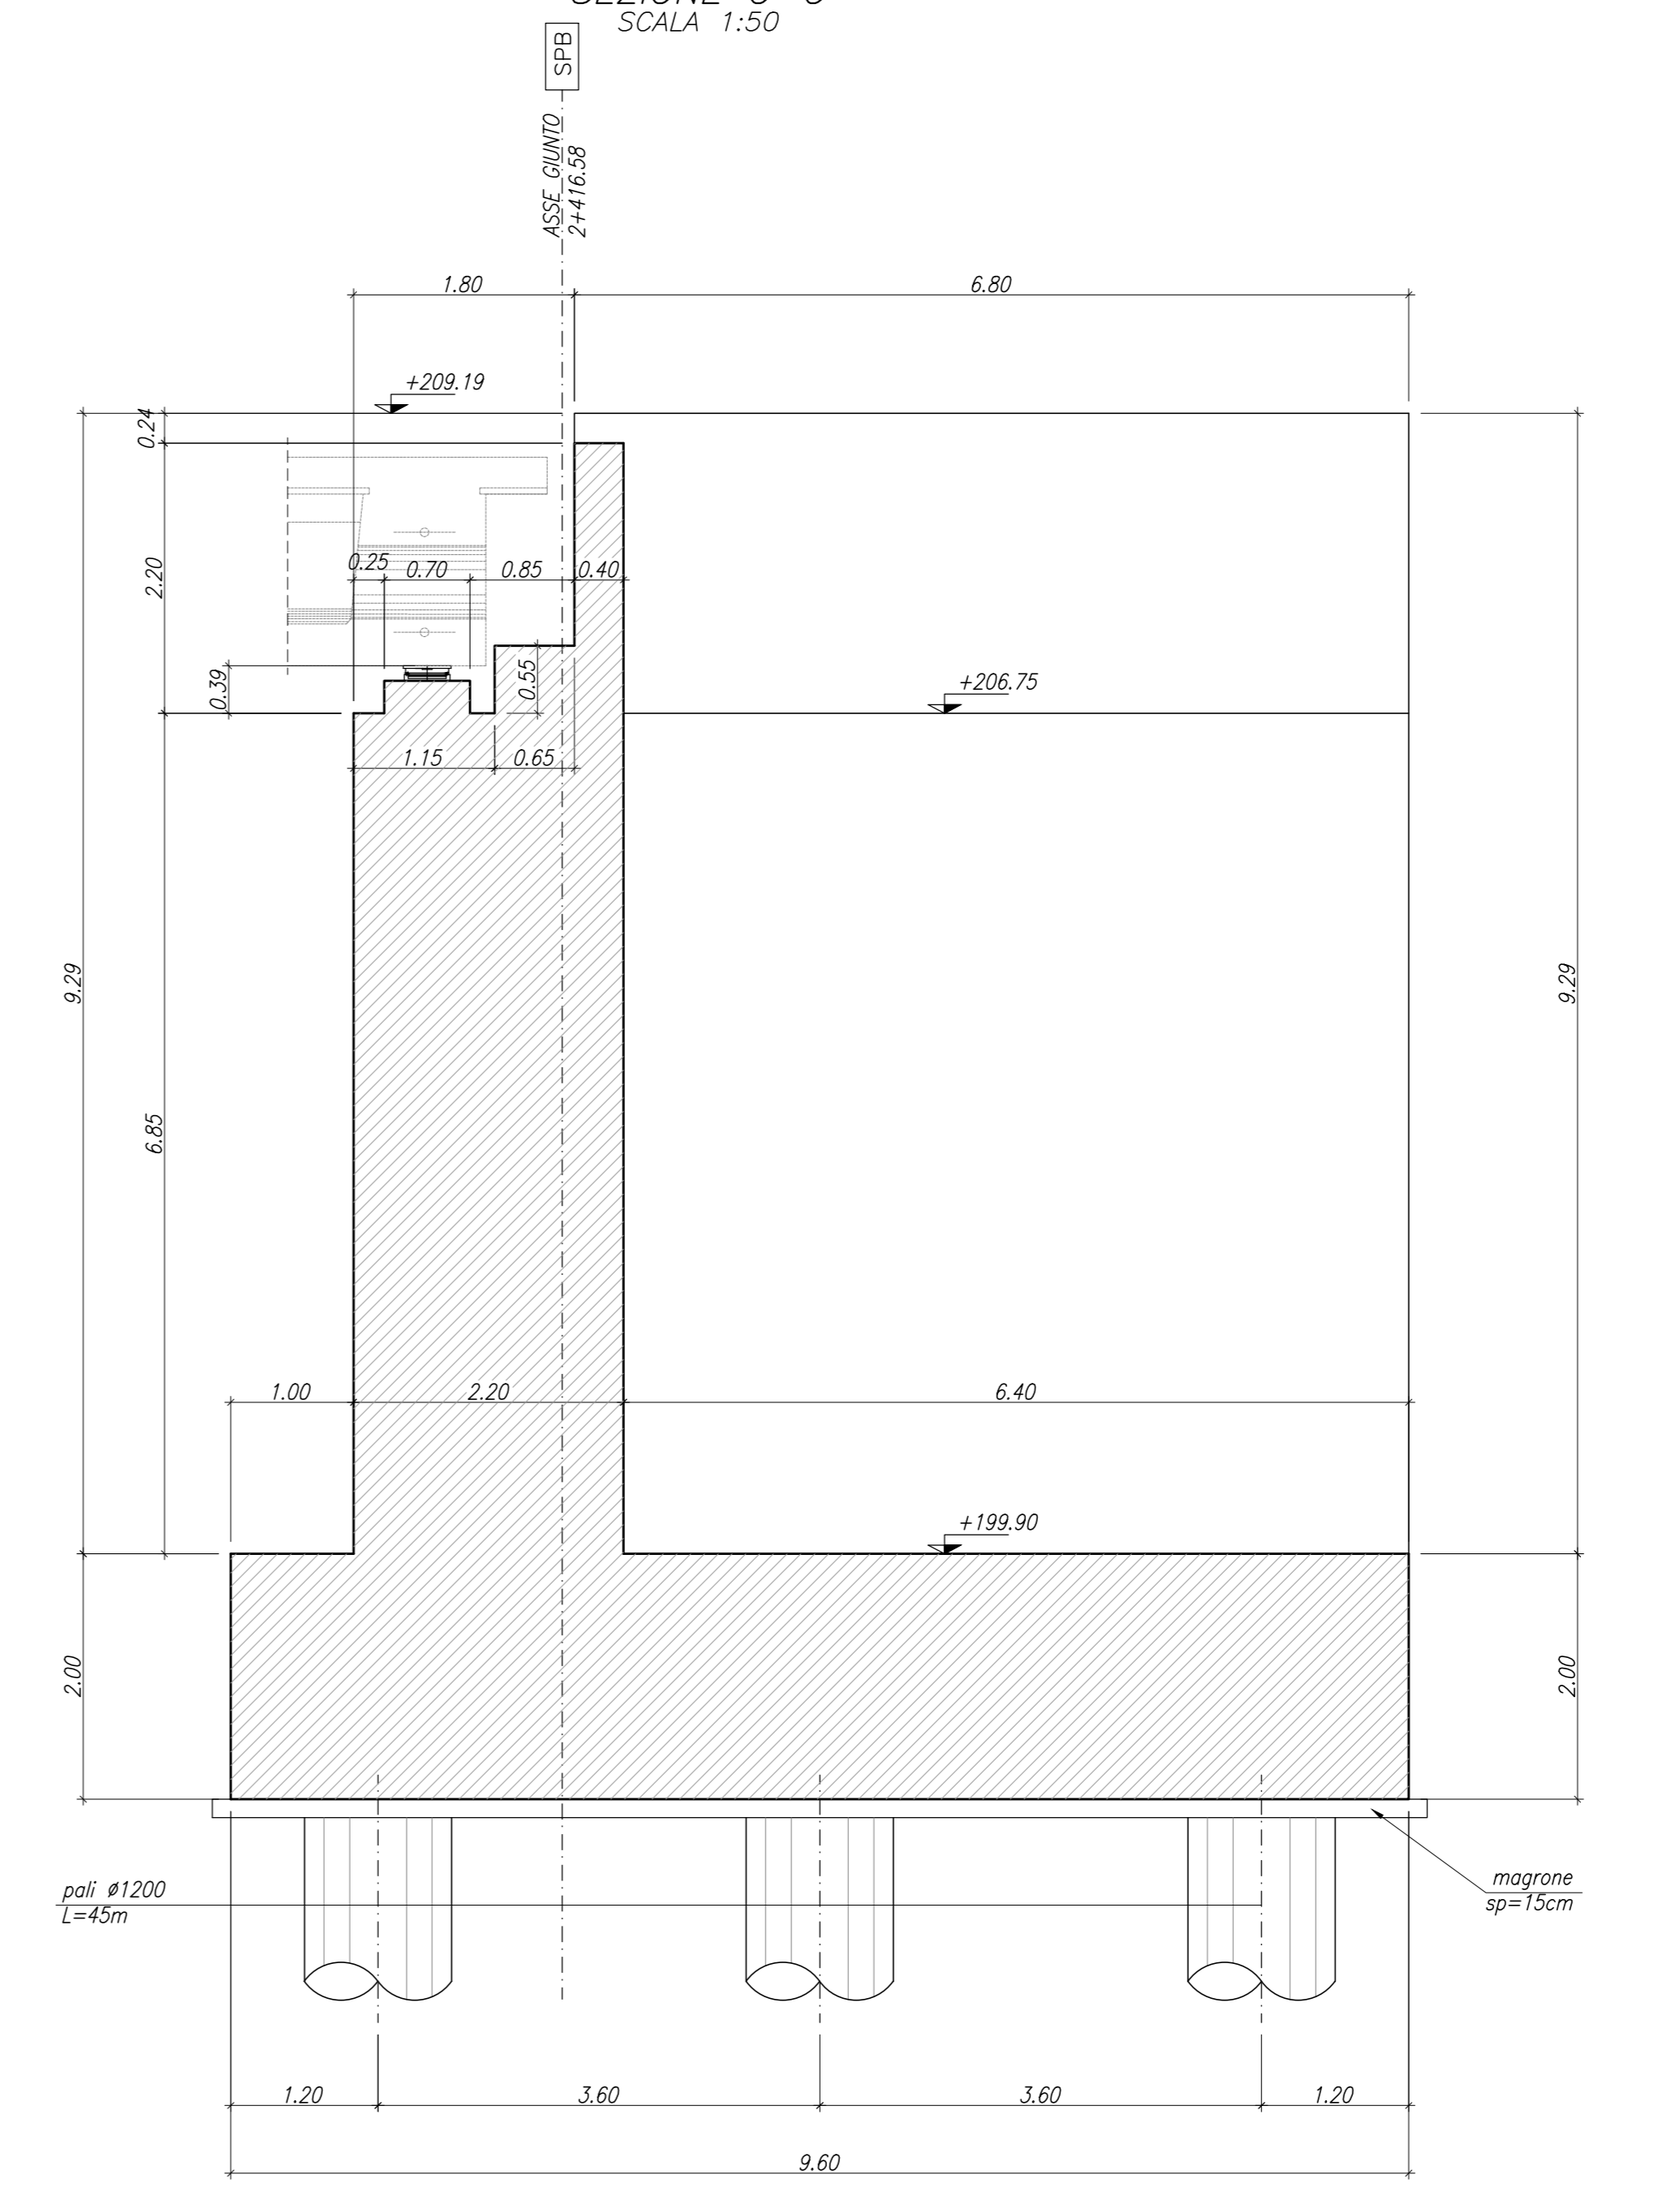

PER LA TABELLA ZONA DI TRANSIZIONE RILEVATO/OPERA SI VEDA ELABORATO IA5F-01-D-78-WA-IF0000-002

PER LA TABELLA MATERIALI SI VEDA ELABORATO IA5F-01-D-78-TT-OC0000-001

COMMITTENTE:
RFI
RETE FERROVIARIA ITALIANA
GRUPPO FERROVIE DELLO STATO ITALIANE

PROGETTAZIONE:
ITALFERR
GRUPPO FERROVIE DELLO STATO ITALIANE

DIREZIONE TECNICA
U.O. INFRASTRUTTURE SUD

PROGETTO DEFINITIVO

Nuova linea Ferrandina - Matera La Martella per il collegamento di Matera con la rete ferroviaria nazionale

NUOVA LINEA FERRANDINA - MATERA LA MARTELLA

OPERE CIVILI
Opere D'Arte Maggiori - Risoluzione Interferenze Idrauliche IV05 - scavalco idraulico NV02

Carpenteria spalla B

SCALA:
1:50

COMMESSA	LOTTO	FASE	ENTE	TIPO DOC.	OPERA/DISCIPLINA	PROGR.	REV.
IA5F	01	D	78	B	B	IV0504	002 C

Rev.	Descrizione	Redatto	Data	Verificato	Data	Approvato	Data	Autorizzato Data
A	Emissione Definitiva	S. Scopetta	Luglio 2019	N. Mancuso	Luglio 2019	F. GERONZI	Luglio 2019	01/08/2019
B	Emissione a seguito osservazioni CLUPP	S. Scopetta	Dicembre 2019	N. Mancuso	Dicembre 2019	F. GERONZI	Dicembre 2019	08/01/2020
C	Revisione per adeguamento visibilità	S. Scopetta	Giugno 2021	S. Scopetta	Giugno 2021	F. GERONZI	Giugno 2021	01/07/2021

n. Elab.: