

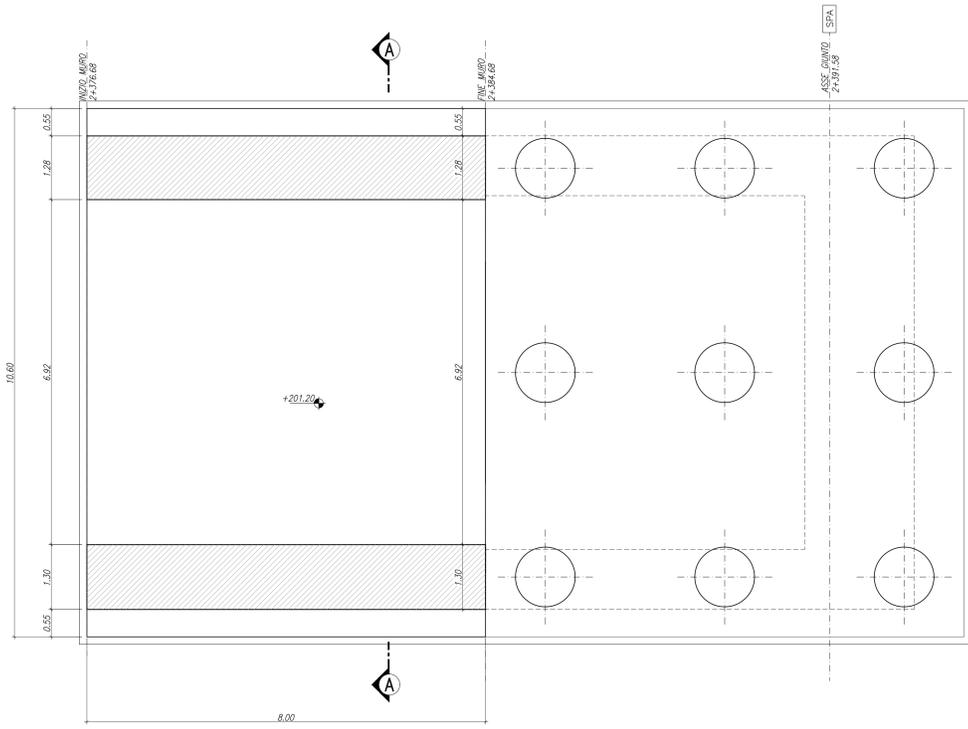



CARPENTERIA MURO AD U
PIANTA SPICCATO
SCALA 1:50

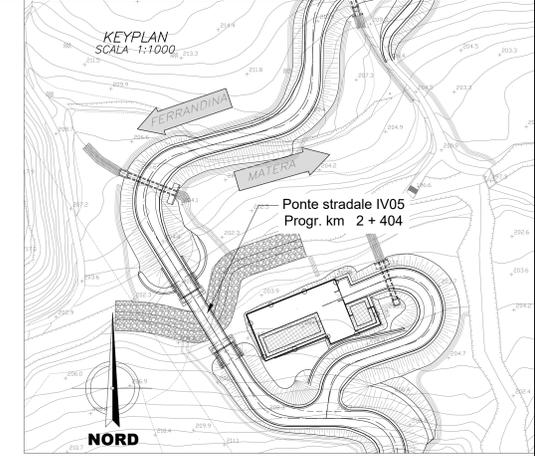


CARPENTERIA MURO AD U
VISTA DALL'ALTO
SCALA 1:50

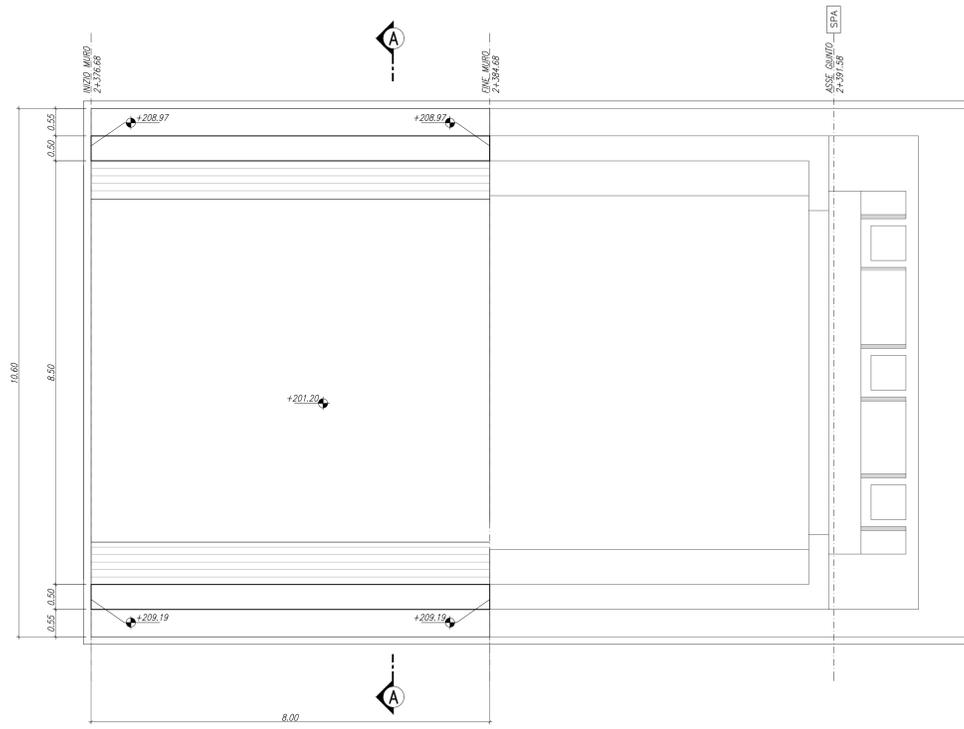


CARPENTERIA MURO AD U
SEZIONE A-A
SCALA 1:50

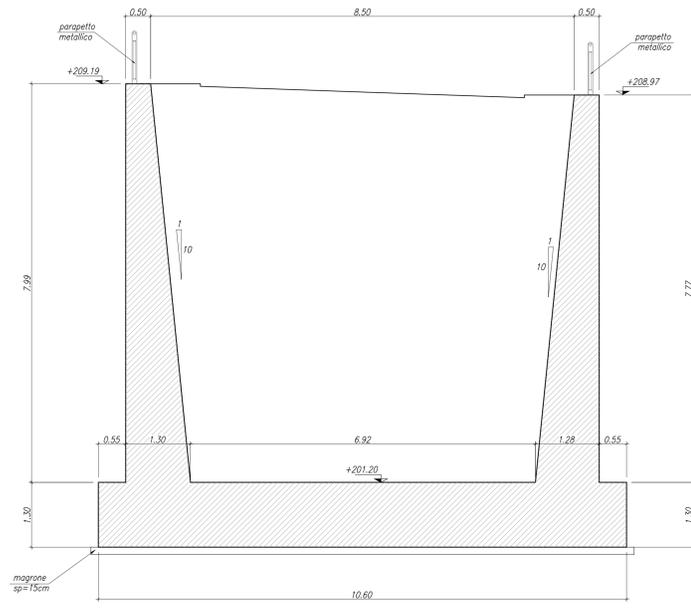


CARPENTERIA MURO AD U
SEZIONE B-B
SCALA 1:50

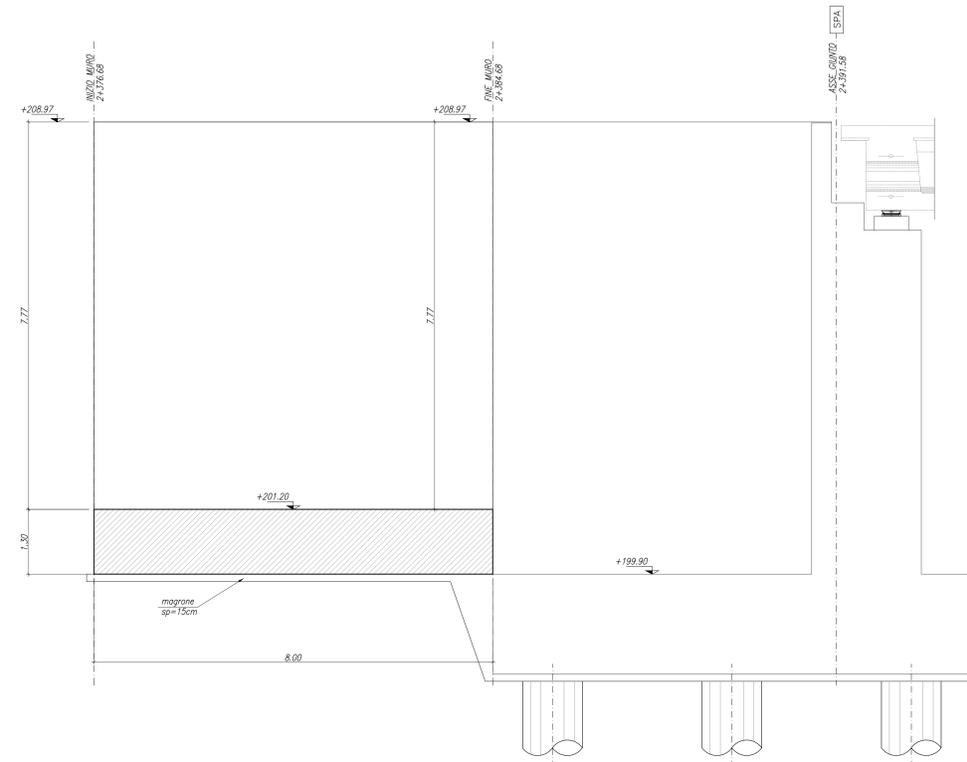


CARPENTERIA MURO AD U
SEZIONE TRASVERSALE PARAPETTO
SCALA 1:20

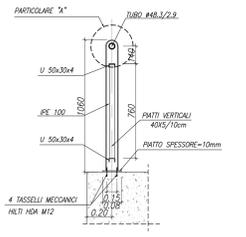


CARPENTERIA MURO AD U
SEZIONE LONGITUDINALE PARAPETTO
SCALA 1:20

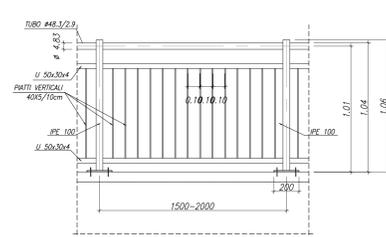


CARPENTERIA MURO AD U
PIASTRA DI BASE DEL MONTANTE PER PARAPETTO
SCALA 1:10

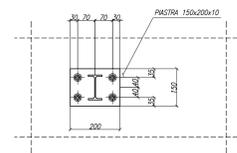

CARPENTERIA MURO AD U
PARTICOLARE "A"
SCALA 1:5

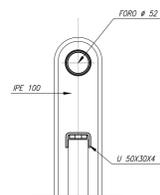

CARPENTERIA MURO AD U
PARTICOLARE GIUNTO STRUTTURALE CORDONCINO BENTONITICO
SCALA 1:10

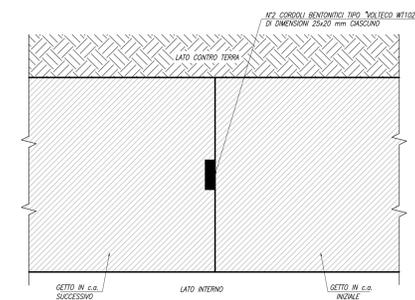

PER LA TABELLA ZONA DI TRANSIZIONE RILEVATO/OPERA SI VEDA ELABORATO IA5F-01-D-78-WA-IF0000-002

PER LA TABELLA MATERIALI SI VEDA ELABORATO IA5F-01-D-78-TT-OC0000-001



DIREZIONE TECNICA
U.O. INFRASTRUTTURE SUD

PROGETTO DEFINITIVO

Nuova linea Ferrandina - Matera La Martella per il collegamento di Matera con la rete ferroviaria nazionale

NUOVA LINEA FERRANDINA - MATERA LA MARTELLA

OPERE CIVILI
Opere D'Arte Maggiori - Risoluzione Interferenze Idrauliche
IV05 - scavalco idraulico NV02

Carpenteria muro ad U

SCALA: 1:50

Rev.	Descrizione	Redatto	Data	Verificato	Data	Approvato	Data	Autorizzato	Data
A	Elaborazione Definitiva	S. Scopetta	Luglio 2019	N. Mancuso	Luglio 2019	F. GERACONE	Luglio 2019	D. FERRI	Giugno 2021
B	Elaborazione a seguito osservazioni CELFR	S. Scopetta	Settembre 2020	N. Mancuso	Dicembre 2020	F. GERACONE	Dicembre 2020	D. FERRI	Giugno 2021
C	Revisione per adeguamento varianti	S. Scopetta	Giugno 2021	N. Mancuso	Giugno 2021	F. GERACONE	Giugno 2021	D. FERRI	Giugno 2021

Rev.	Descrizione	Redatto	Data	Verificato	Data	Approvato	Data	Autorizzato	Data
A	Elaborazione Definitiva	S. Scopetta	Luglio 2019	N. Mancuso	Luglio 2019	F. GERACONE	Luglio 2019	D. FERRI	Giugno 2021
B	Elaborazione a seguito osservazioni CELFR	S. Scopetta	Settembre 2020	N. Mancuso	Dicembre 2020	F. GERACONE	Dicembre 2020	D. FERRI	Giugno 2021
C	Revisione per adeguamento varianti	S. Scopetta	Giugno 2021	N. Mancuso	Giugno 2021	F. GERACONE	Giugno 2021	D. FERRI	Giugno 2021

In Elab.: