



Matrice ambientale- TAV.A "Piani Paesistici e aree boschive"

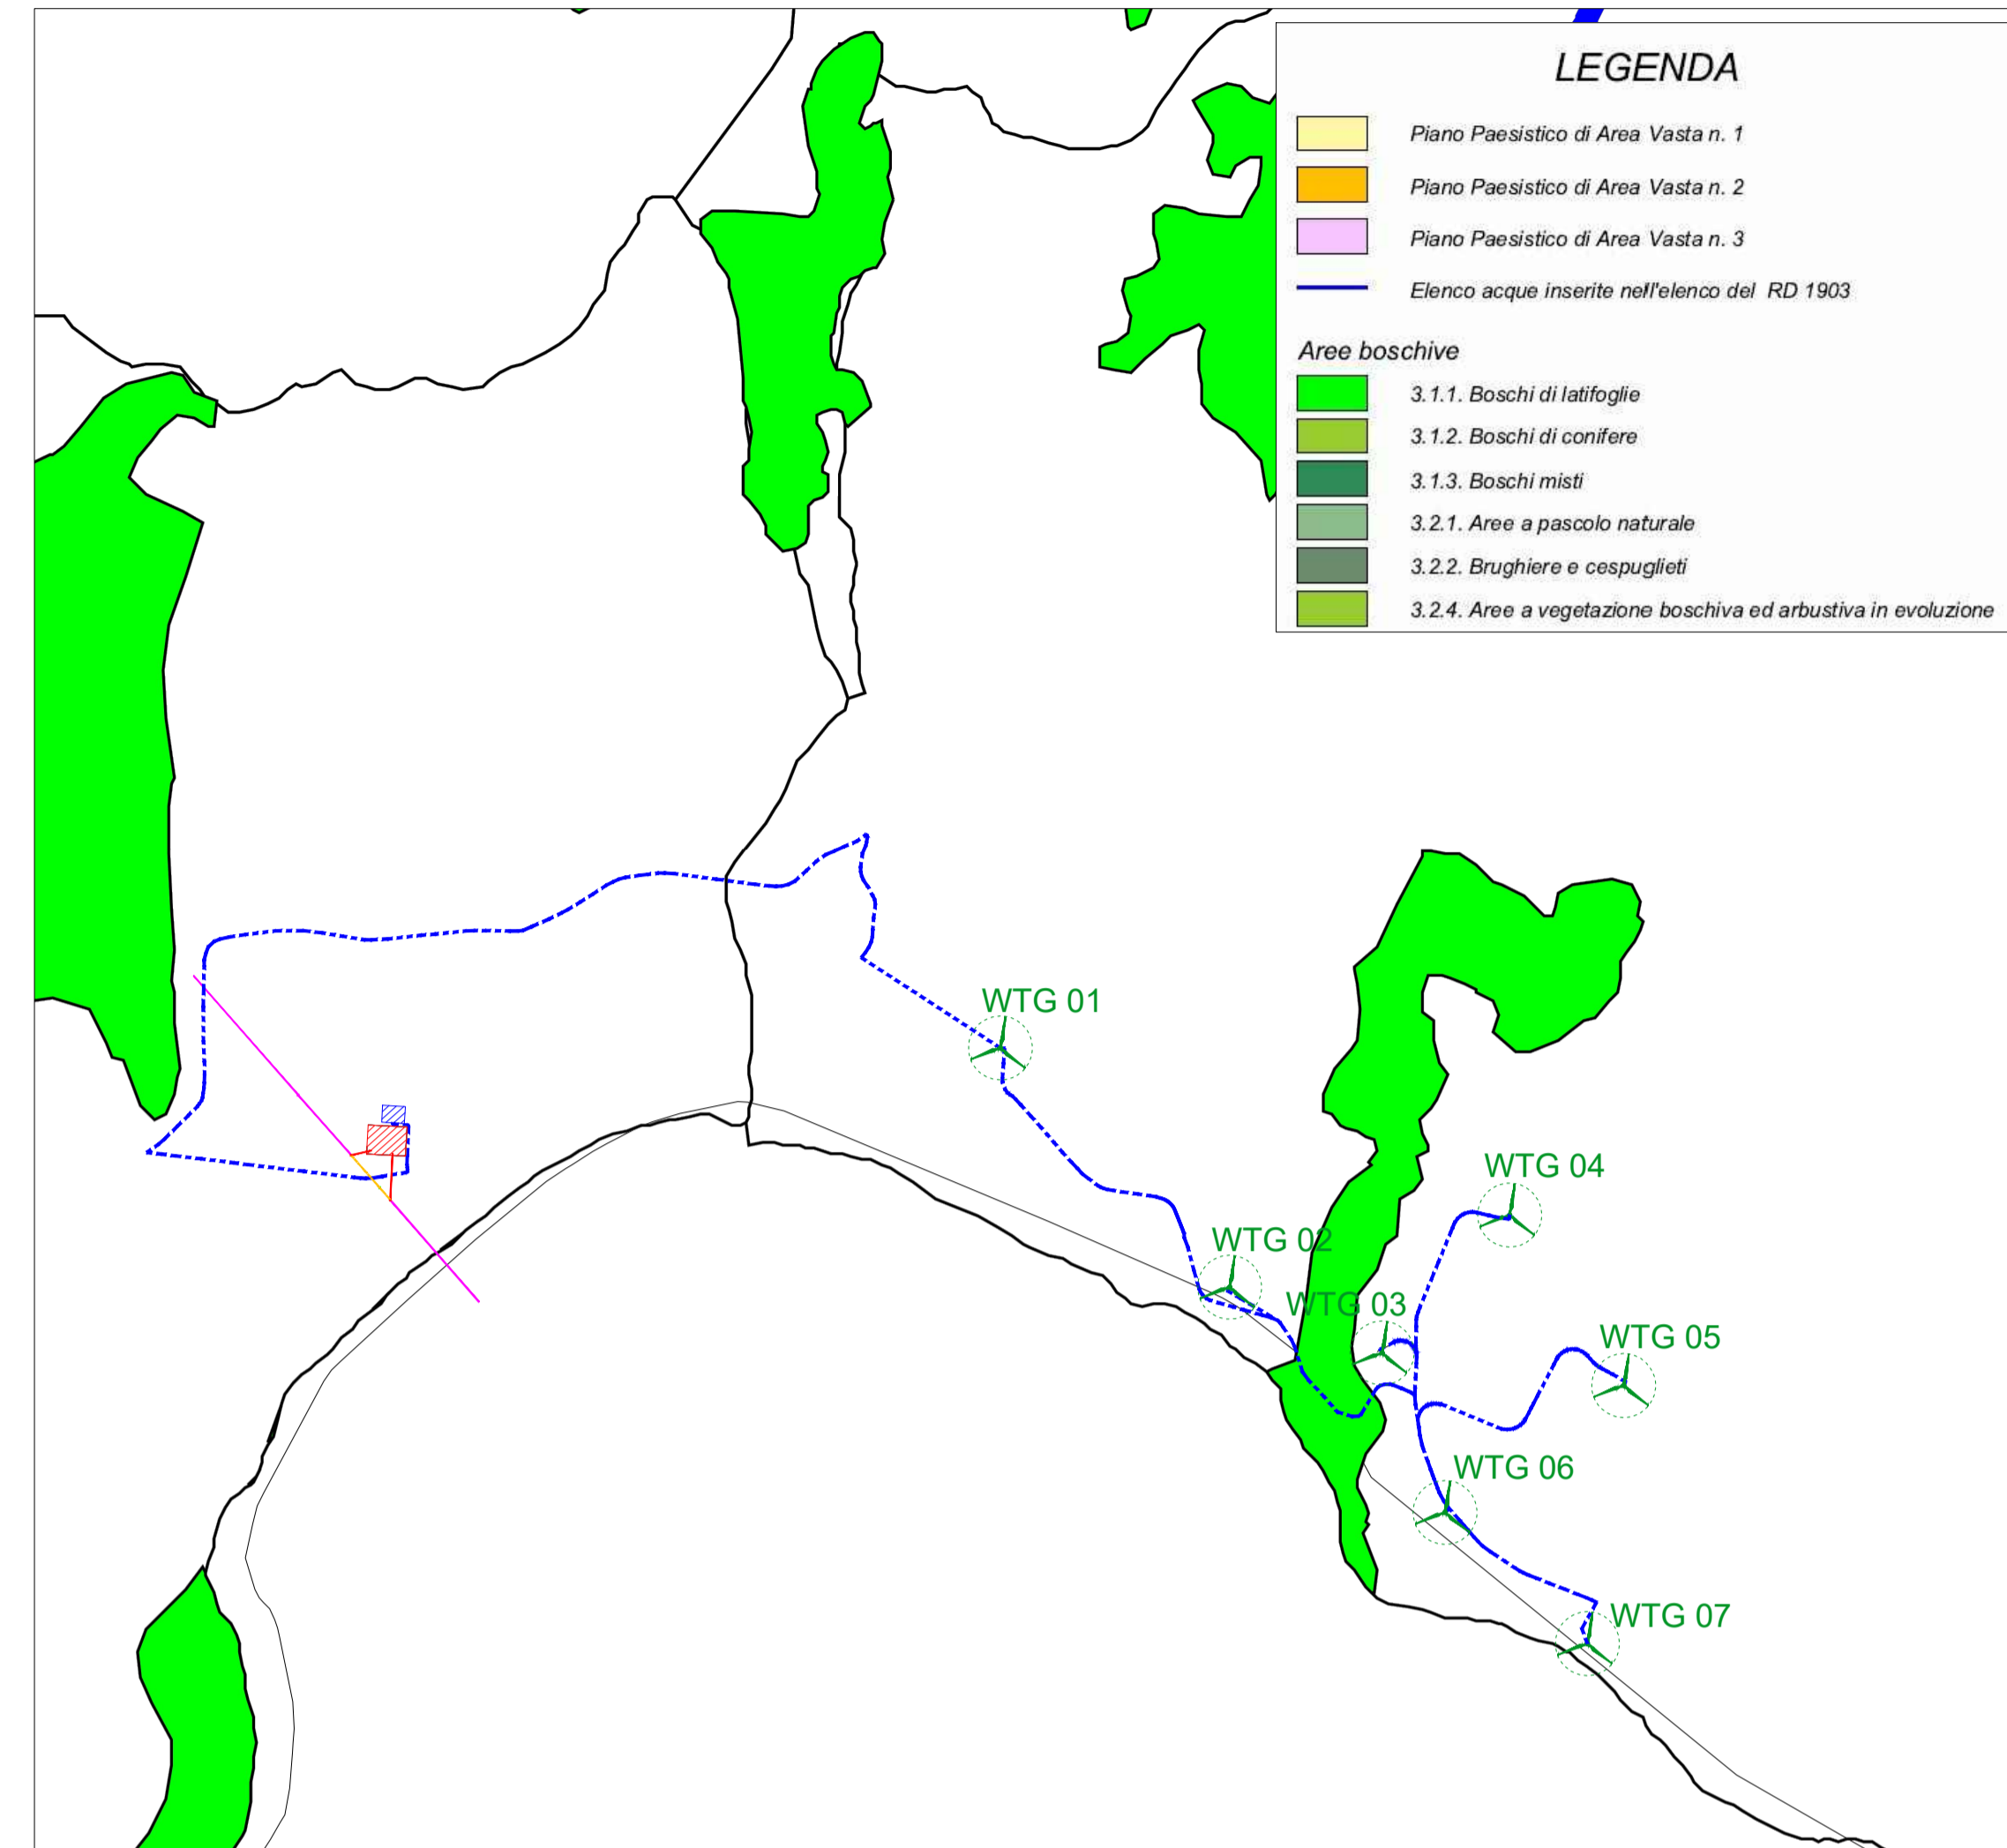


Matrice storico culturale- TAV.A "Siti Archeologici-chiese-beni architettonici-tratturi"

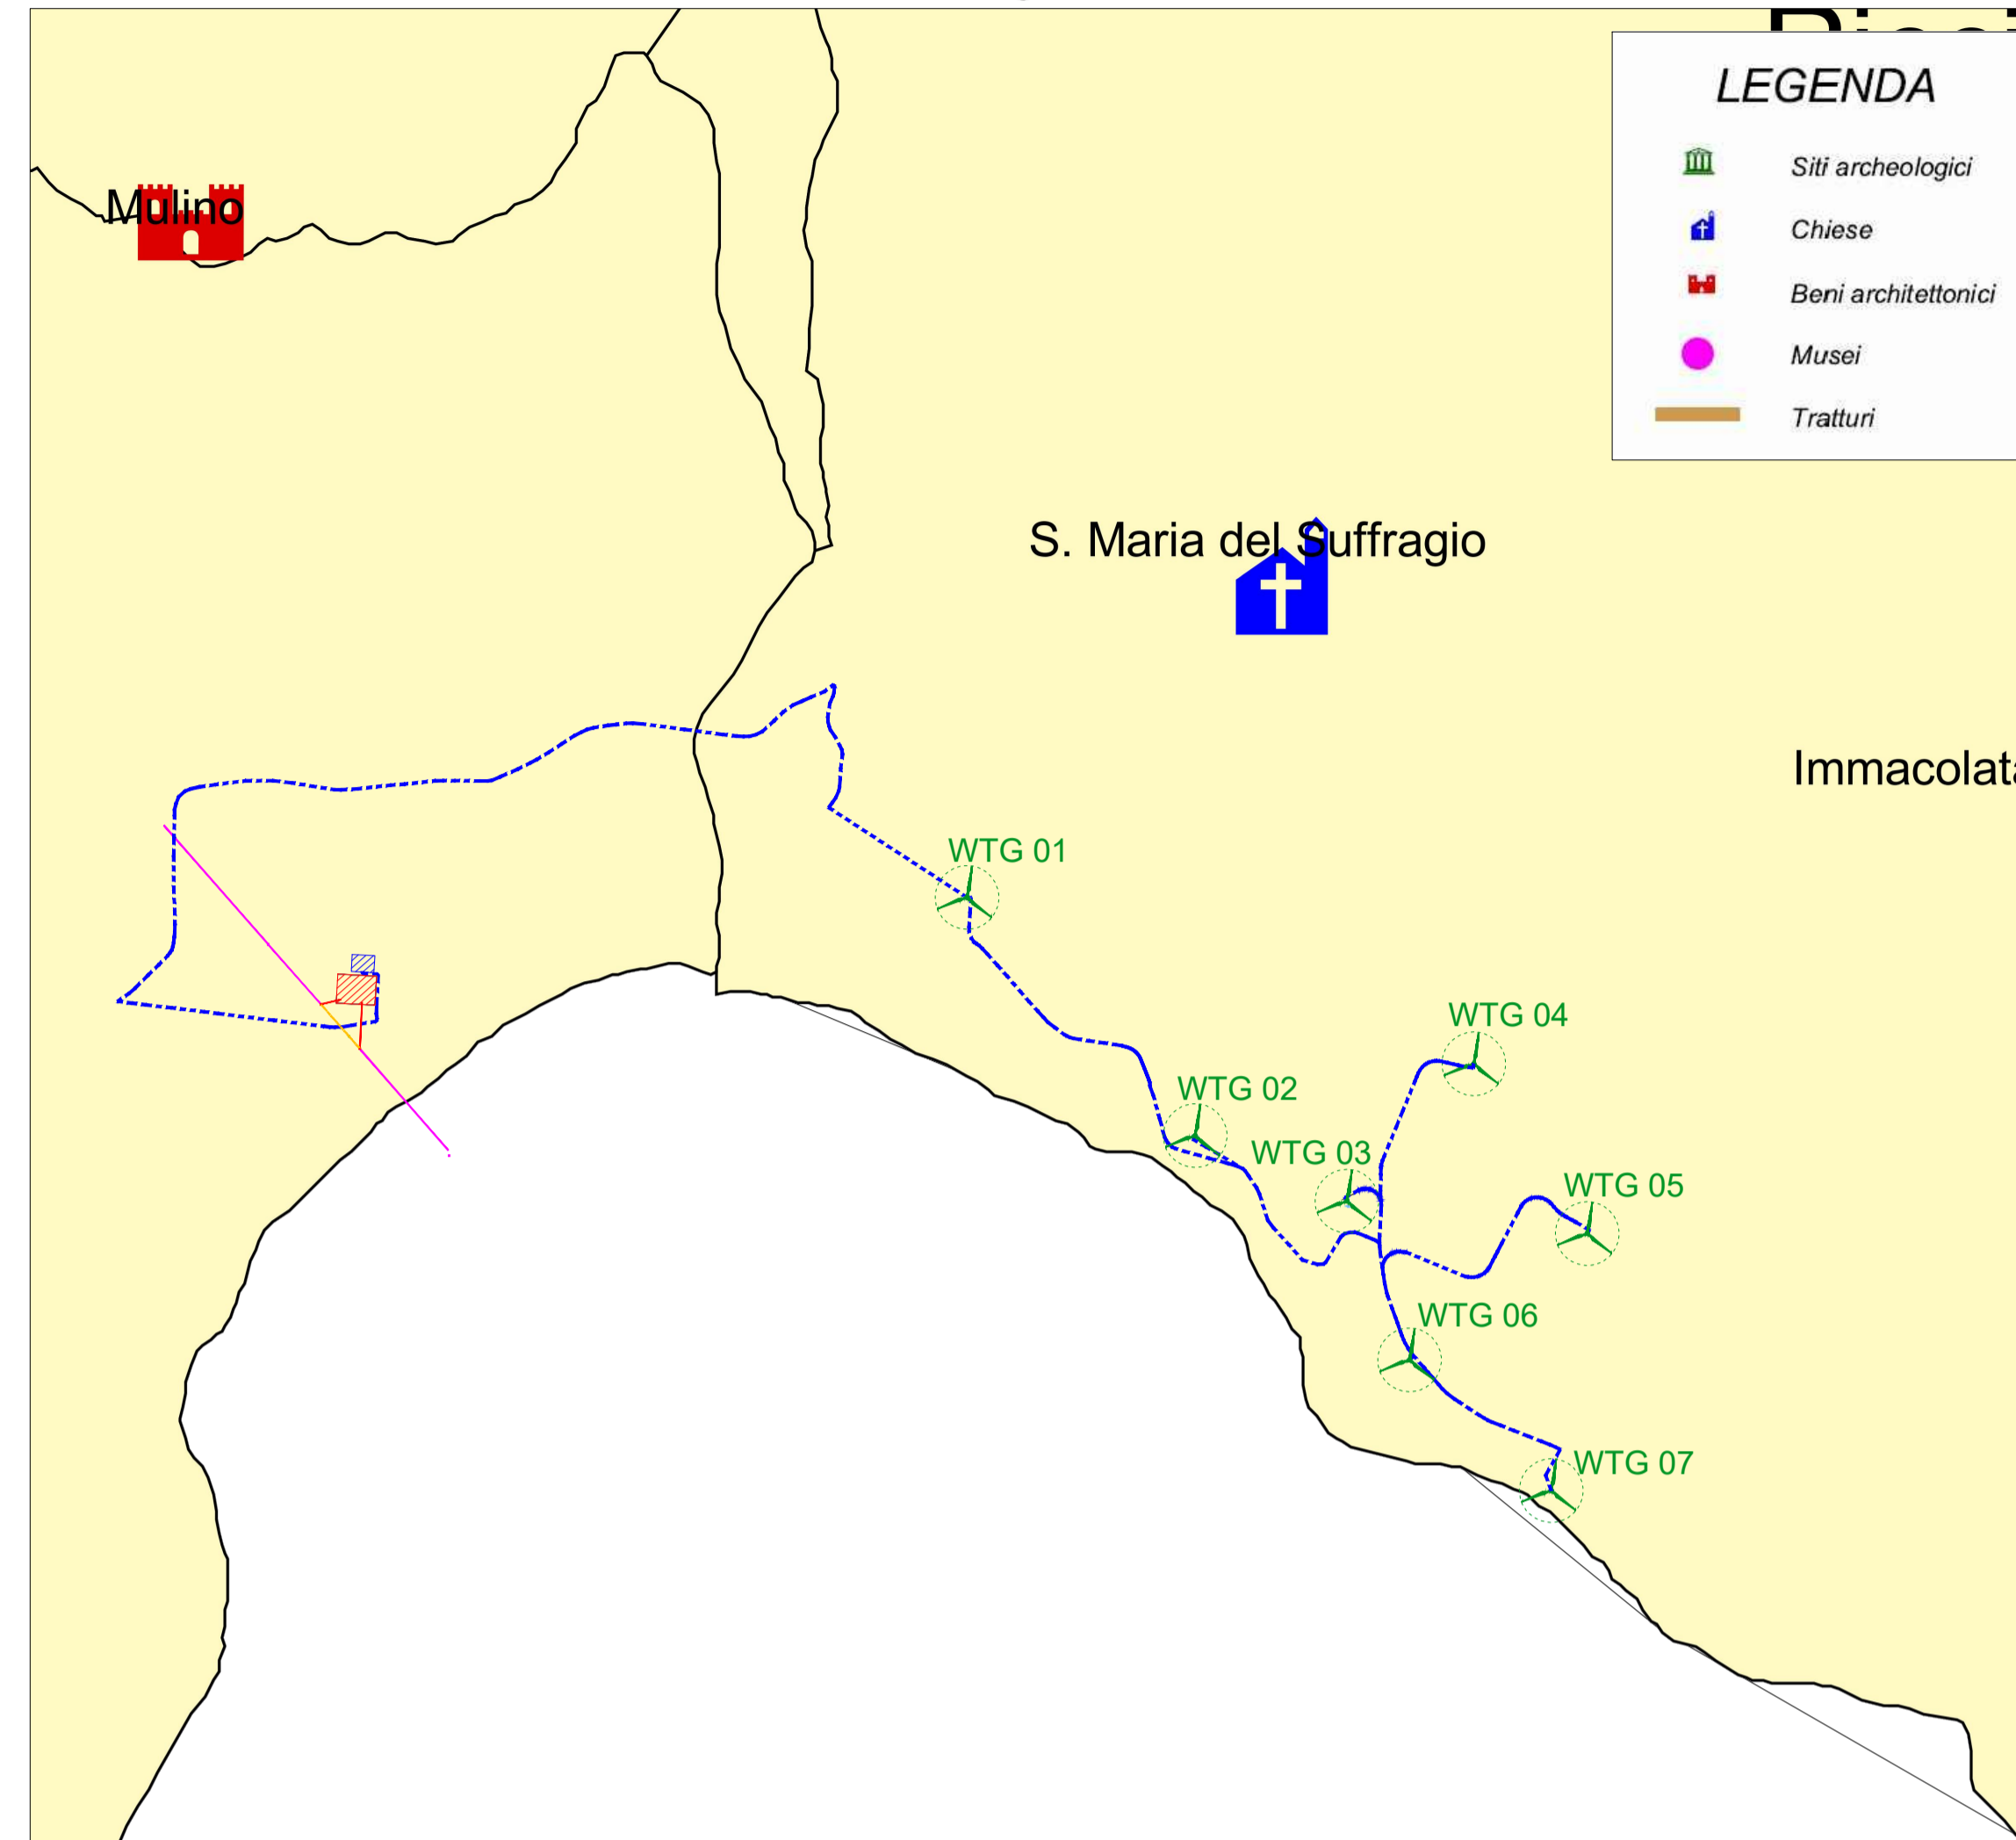


Legenda

- Aerogeneratore di progetto
- Cavidotto MT 30kV
- Linea At 150kV da demolire
- Elettrodotto esistente
- Opere RTN - Raccordi
- Opere RTN - Stazione 150kV
- SSE di trasformazione utenza 30-150kV
- Confine comunali

Sintesi progettuale- TAV.P "Corridoi ecologici e area parco"

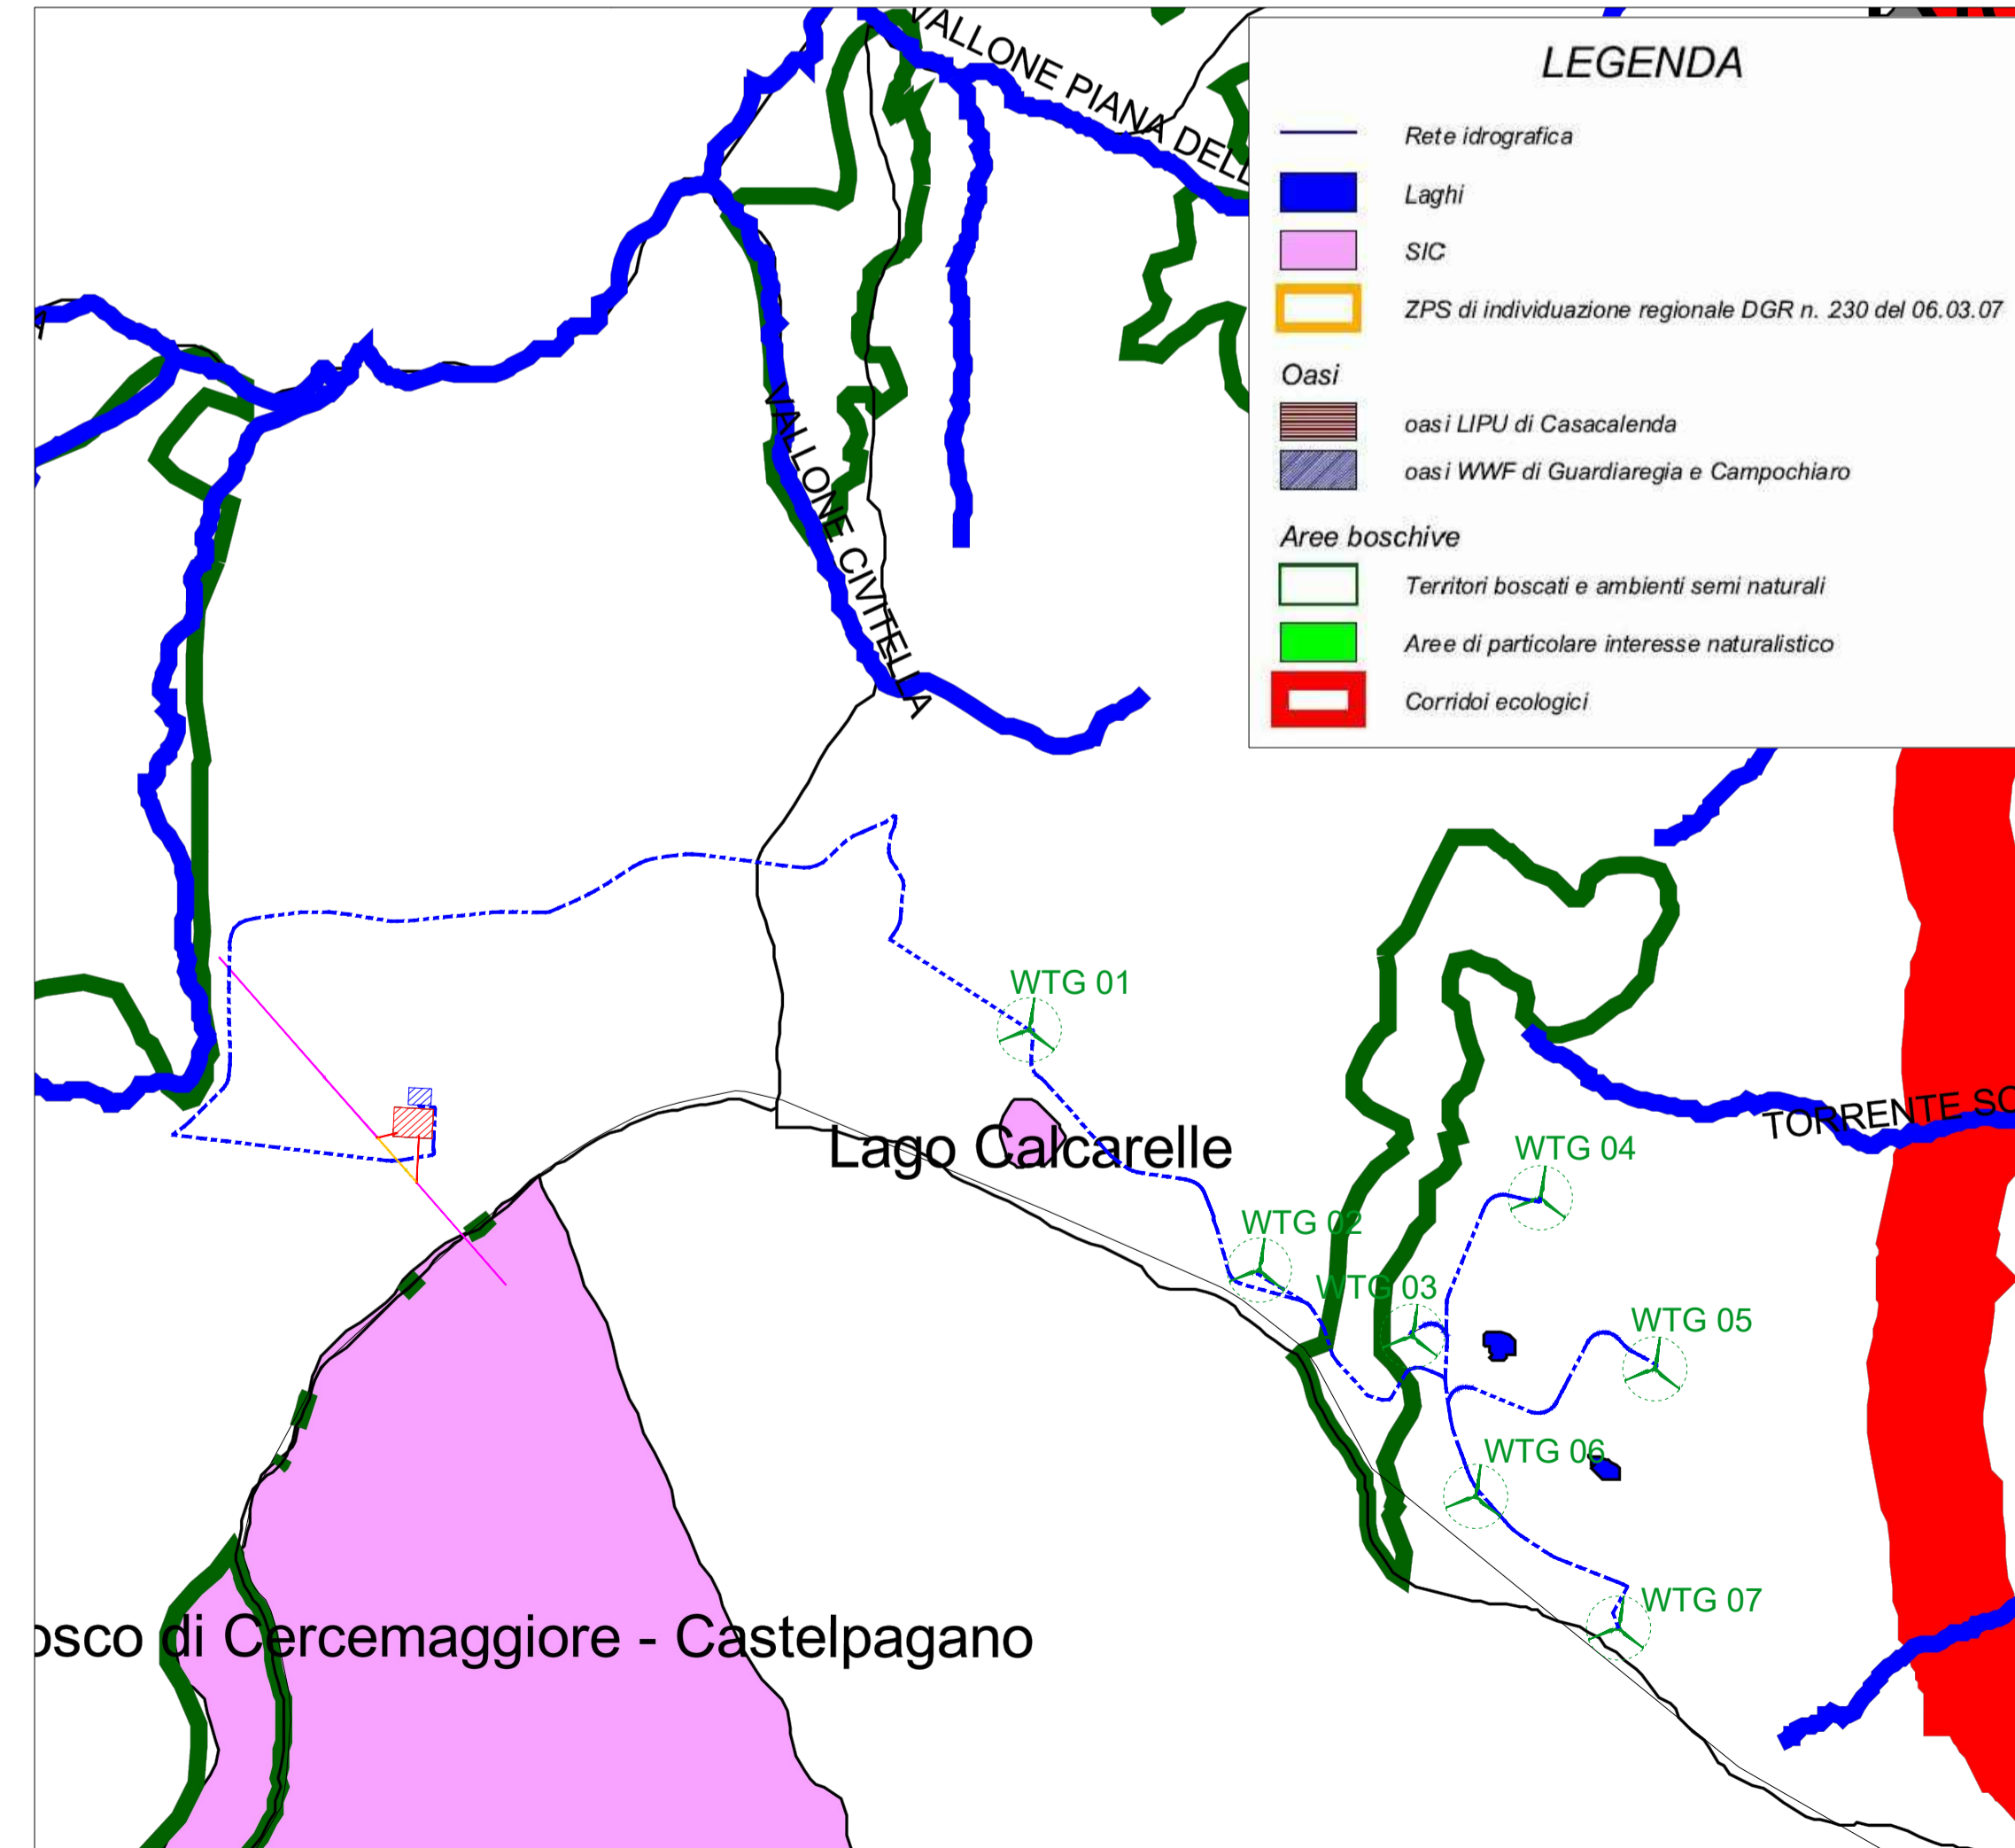

Matrice infrastrutturale- TAV.A "Rete ferroviaria e viaria"

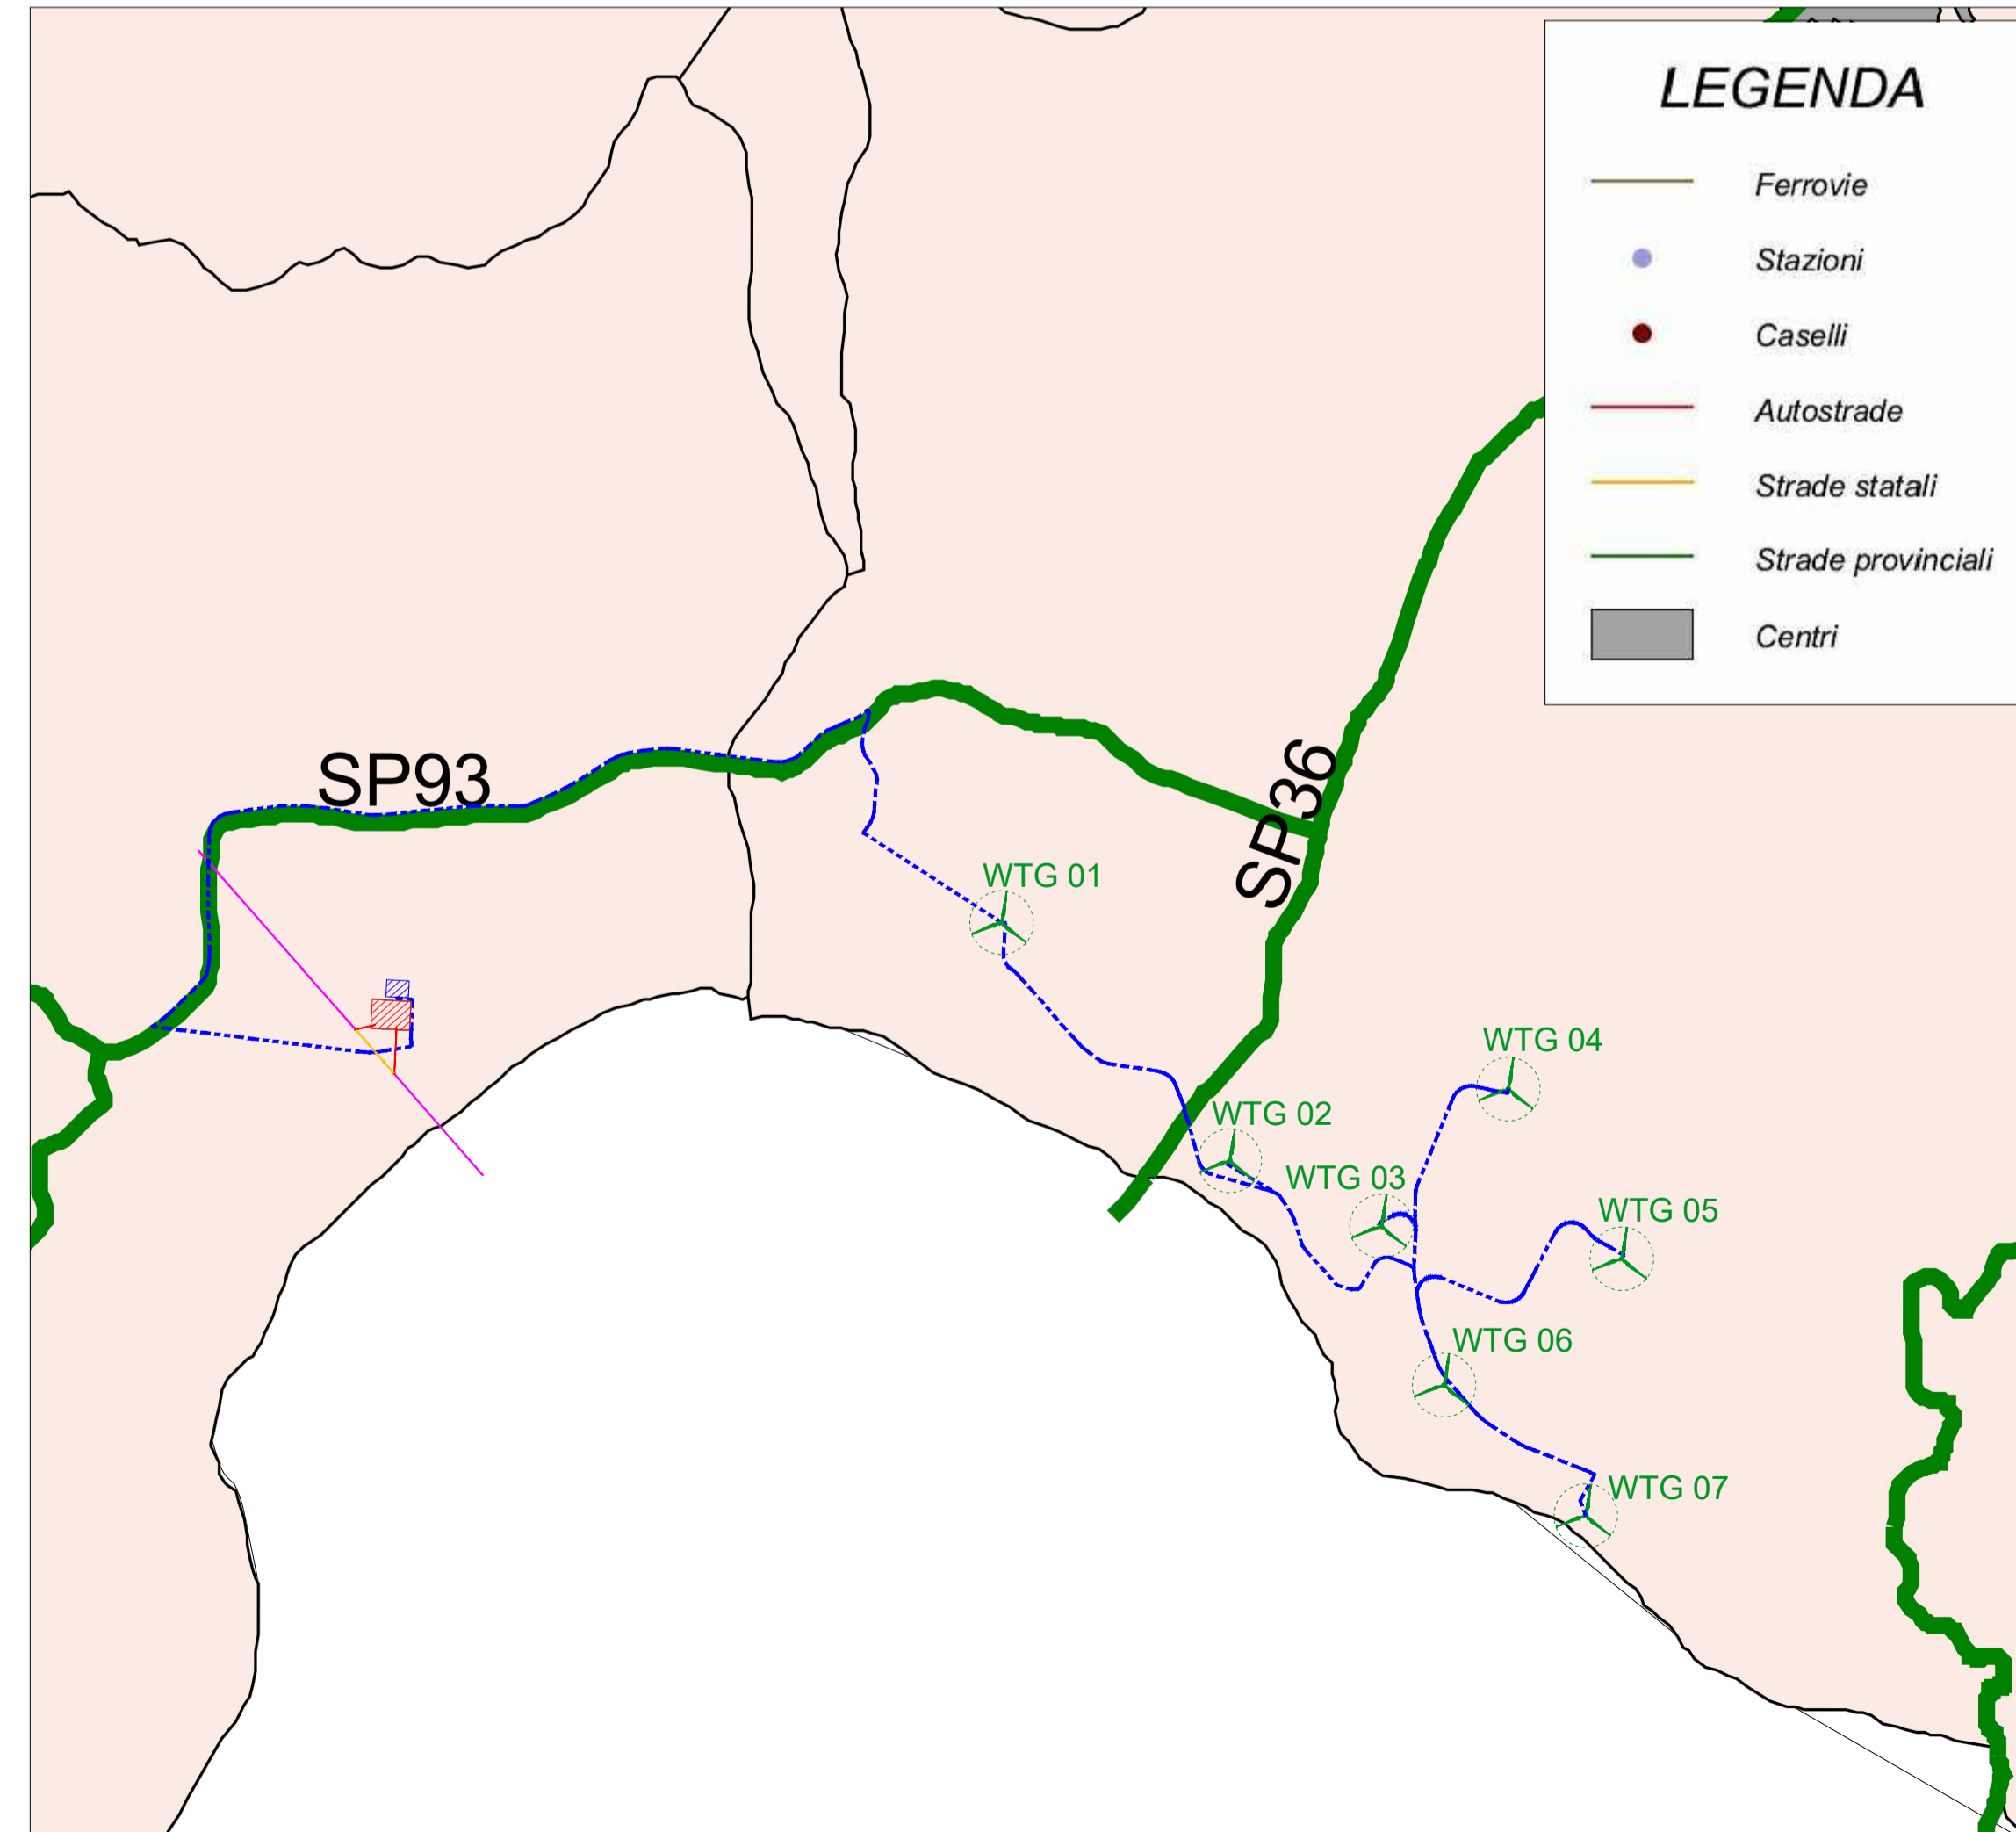

### Progetto definitivo per la realizzazione di un parco eolico da 39,2 MW nel Comune di Riccia (CB) con opere di connessione nel Comune di Cercemaggiore (CB)

**Proprietà**

**New green energy s.r.l.**  
Via Diocleziano, 107  
cap 80125 Napoli  
Tel: 081-579 7998  
Tel: 081-195 66613

**Progettazione**

**INSE s.r.l.**  
Viale Michelangelo, 71  
80129 Napoli  
TEL. 081 579 7998  
mail: tecnico.inse@gmail.com

Collaboratori:  
Geol. V.E. Iervolino  
Dot. A. Iarzo  
Arch. A. Viola  
Ing. V. Triunfo  
Arch. C. Gaudiero  
Dot. G. M. Mauro  
Ing. E. Fama

**Elaborato**

**INQUADRAMENTO PROGRAMMATICO P.T.C.P. PROVINCIA DI CAMPOBASSO (CB)**

00	Giugno 2021	PRIMA EMISSIONE	INSE s.r.l.	INSE s.r.l.	
Rev.	Data	Oggetto della revisione	Elaborazione	Verifica	Approvazione
Scala: 1:20.000					
Formato: <b>A1</b>	Codice Pratica: <b>S216</b>	Codice Elaborato: <b>FS216-UR01-D_1</b>			