


**PROSPETTO FRONTALE**

**PROSPETTO LATERALE**

**PIANTA**

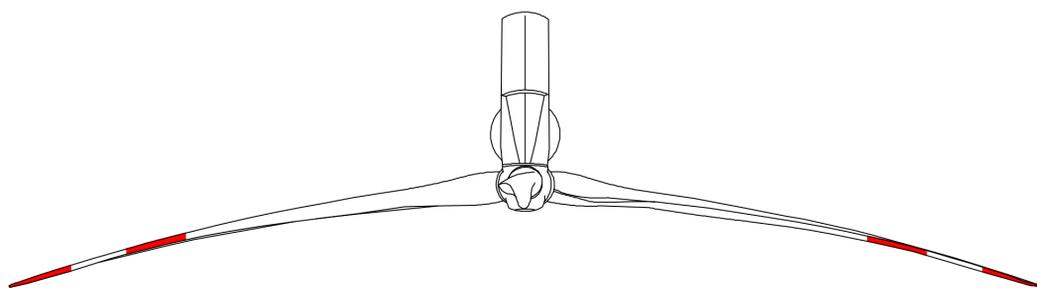

**Progetto definitivo per la realizzazione di un parco eolico da 39,2 MW nel Comune di Riccia (CB) con opere di connessione nel Comune di Ceremaggiore (CB)**



**Proprietà**  
 newgreenenergy  
 New green energy s.r.l.  
 Via Diocleziano, 107  
 cap 80125 Napoli  
 Tel:081-195 66613

**Progettazione**  
 INSE  
 Viale Michelangelo, 71  
 80129 Napoli  
 TEL.081 579 7998  
 mail: tecnico.inse@gmail.com

**Collaboratori:**  
 Geol. V.E. Iervolino  
 Dott. A. Ianni  
 Arch. A. Vella  
 Ing. V. Triunfo  
 Arch. C. Gaudiero  
 Dott.ssa M. Mauro  
 Ing. E. Fama

**Amministratore:**  
 Ing. Nicola Galdero

**Elaborato**  
 Nome Elaborato:  
**AEROGENERATORE TIPO DI PROGETTO**

00	Giugno 2021	PRIMA EMISSIONE	INSE s.r.l.	INSE s.r.l.	INSE s.r.l.
Rev.	Data	Oggetto della revisione	Elaborazione	Verifica	Approvazione

Scala: 1:500  
 Formato: **A1**  
 Codice Pratica: **S216**  
 Codice Elaborato: **HS216-OC19-D**