

COROGRAFIA Scala 1:250.000




1	16/07/2021	AGGIORNAMENTO - EMISSIONE PER PERMESSI	V.PELLICCIA	F.VITALI	G. CICCARELLI
0	03/06/2021	EMISSIONE PER PERMESSI	V.PELLICCIA	F.VITALI	G. CICCARELLI
INDICE	DATA	REVISIONI	ELABORATO	VERIFICATO	APPROVATO
  Rif. TFM:011-PJM4-014-30-DT-D-5007			Dis. PG-US-003		
			Fg. 1 di 3		
RIFACIMENTO RETE DI SAN SALVO E OPERE CONNESSE Pot. Deriv. per Vasto DN 250 (10"), DP 75 bar			Comm. NR/20401		
			INDICE	1	
TRACCIATO DI PROGETTO CON USO DEL SUOLO			Scala 1:10000		
			Sostituisce il .....		

RIFACIMENTO RETE DI SAN SALVO  
 E OPERE CONNESSE  
 Pot. Deriv. per Vasto DN 250 (10"), DP 75 bar  
 TRACCIATO DI PROGETTO CON USO DEL SUOLO

1	16/07/2021	AGGIORNAMENTO - EMISSIONE PER PERMESSI	V.PELLICCIA	F.VITALI	G.CICCARELLI
0	03/06/2021	EMISSIONE PER PERMESSI	V.PELLICCIA	F.VITALI	G.CICCARELLI
INDICE	DATA	REVISIONI	ELABORATO	VERIFICATO	APPROVATO
			Dis.	PG-US-003	
			Comm.	NR/20401	

Foglio  
**2**  
 di 3  
 Scala  
**1:10000**

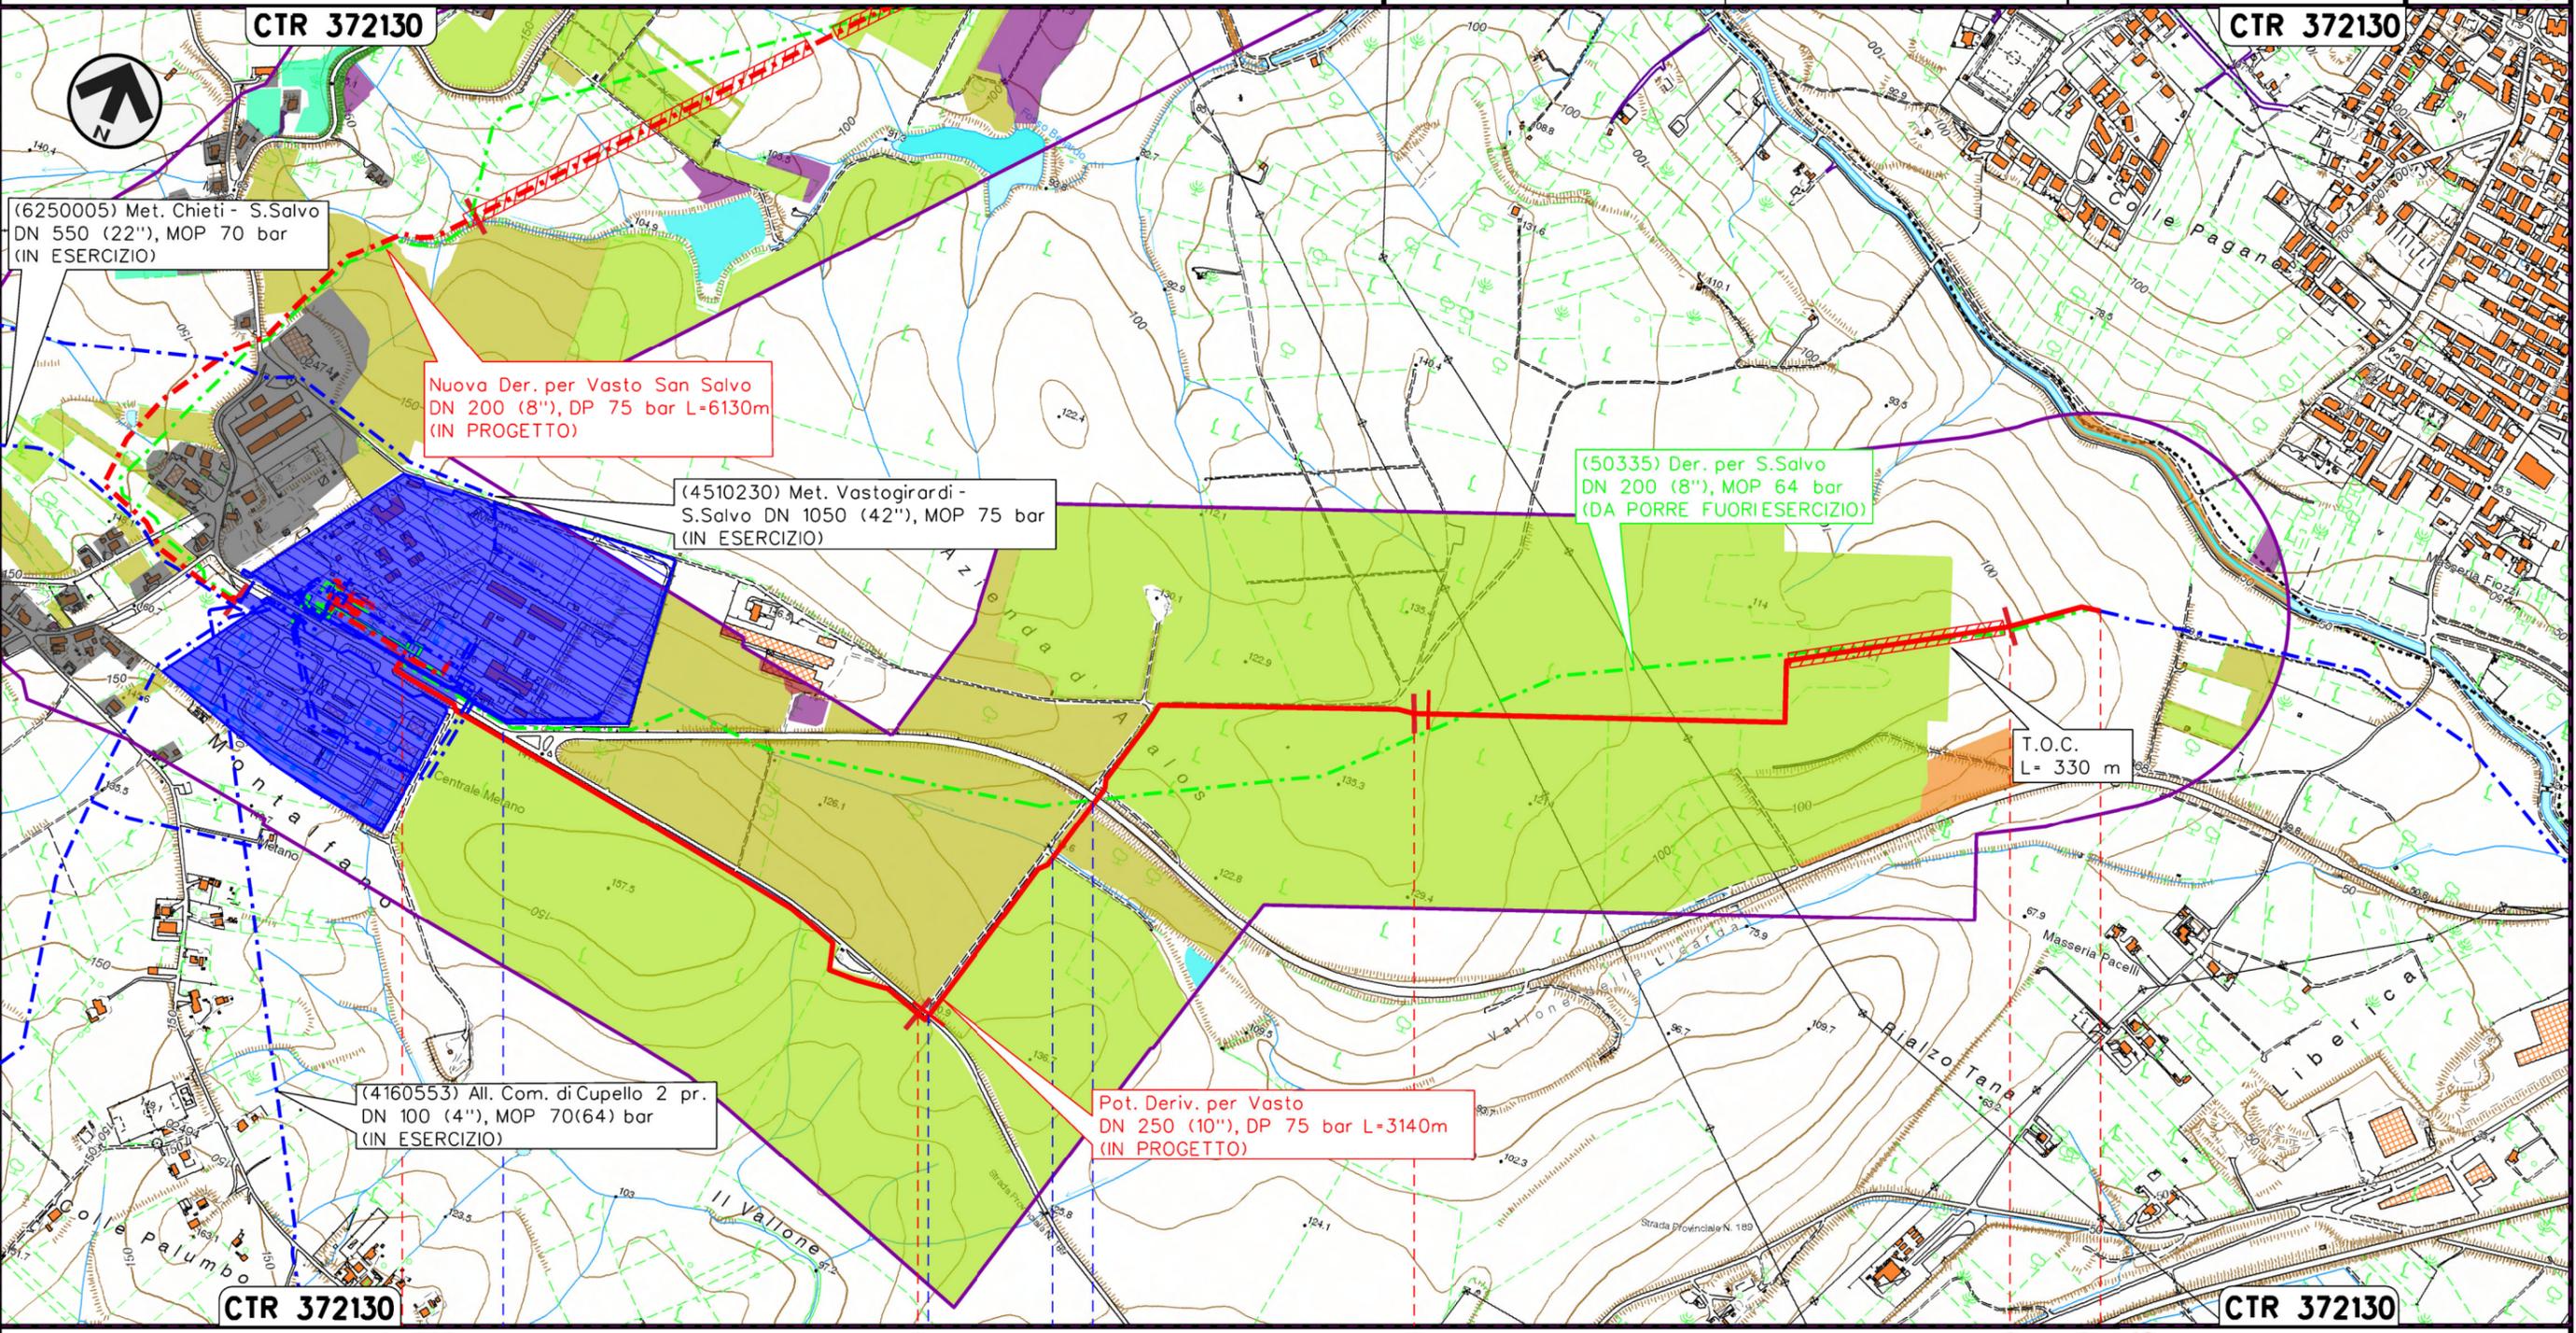

CUPELLO  
 CHIETI

NODO CUPELLO

- S.P. n.189 (S.P. di Montalfano)
- S.P. n.189 (S.P. di Montalfano)
- Fosso
- Strada asfaltata in rilevato

Il presente disegno e' di proprieta' aziendale - La Societa' tutelera' i propri diritti a termine di legge.

RIFACIMENTO RETE DI SAN SALVO  
E OPERE CONNESSE  
Pot. Deriv. per Vasto DN 250 (10"), DP 75 bar

TRACCIATO DI PROGETTO CON USO DEL SUOLO

1	16/07/2021	AGGIORNAMENTO - EMISSIONE PER PERMESSI	V.PELLICCIA	F.VITALI	G.CICCARELLI
0	03/06/2021	EMISSIONE PER PERMESSI	V.PELLICCIA	F.VITALI	G.CICCARELLI
INDICE	DATA	R E V I S I O N I			
		ELABORATO		VERIFICATO	APPROVATO
		Dis.		PG-US-003	
		Comm.		NR/20401	

Foglio  
**3**  
di 3  
Scala  
**1:10000**



LEGENDA

SIMBOLOGIA CARTOGRAFICA

- Metanodotto in progetto
- Metanodotti in esercizio
- Metanodotti da porre fuori esercizio e recuperare
- Aree impianti stacco-terminale in progetto
- Aree impianti stacco-terminale esistenti
- Limite sovrapposizione fogli
- Altre condotte di terzi
- Area di studio (buffer di 300 m per lato, dall'asse della condotta)
- Altri metanodotti in progetto
- Gallerie, Tunnel, Mini-Microtunnel, Raise Boring e T.O.C.
- Impianti di linea in progetto
- Impianti di linea su rete in esercizio
- Impianti di linea da porre fuori esercizio e recuperare
- Varianti di tracciato
- Altre varianti in progetto

SIMBOLOGIA MECCANICA

- Punto di intercettazione di linea (P.I.L.)
- Punto di intercettazione di derivazione importante (P.I.D.I.)
- Punto di intercettazione di derivazione semplice con stacco da P.I.L. (P.I.D.S.)
- Punto di intercettazione e derivazione semplice con stacco da Linea (P.I.D.S.)
- Punto di intercettazione con discaggio di allacciamento (P.I.D.A.)
- Punto predisposto per il discaggio di allacciamento (P.P.D.A.)
- Punto di sezionamento elettrico terminale (P.S.E.T.)
- Stazione predisposta per lancio e ricevimento PIG
- Impianto di riduzione/regolazione della pressione

SIMBOLOGIA TEMATICA

- Arbusteti e canneti
- Aree boscate e filari arborei
- Aree urbane
- Bacini idrici, fiumi e canali
- Complessi industriali e commerciali
- Frutteti
- Impianti energetici
- Incolti
- Insediamenti zootecnici e complessi agroindustriali
- Seminativi
- Uliveti
- Vigneti e colture associate
- Vivai e orticole

Progressiva chilometrica	N.	
Comuni		
Province		
Impianti	Tipo - N. - Prog. - IN PROGETTO	Tipo - N. - Prog. - ESISTENTE
Attraversamenti	TIPOLOGIA ATTRAVERSATA (SS n. **, corso d'acqua, ferrovia, ecc.)	