


Il presente disegno e' di proprieta' aziendale - La Societa' tutelera' i propri diritti a termine di legge.

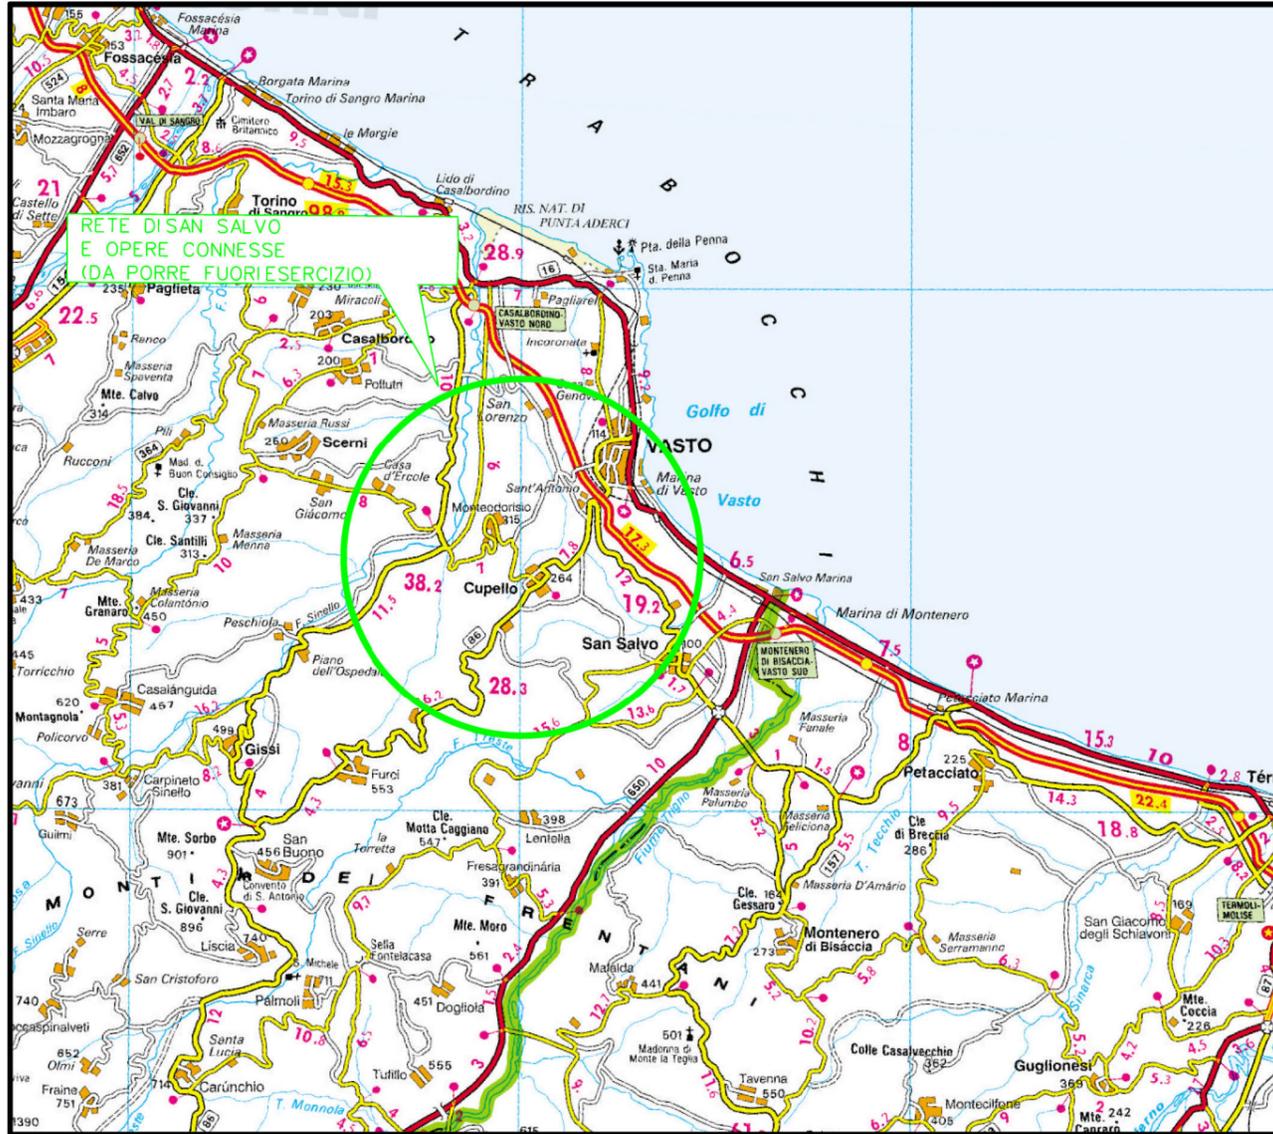

COROGRAFIA Scala 1:250.000




1	16/07/2021	AGGIORNAMENTO - EMISSIONE PER PERMESSI	V.PELLIICCIA	F.VITALI	G. CICCARELLI
0	03/06/2021	EMISSIONE PER PERMESSI	V.PELLIICCIA	F.VITALI	G. CICCARELLI
INDICE	DATA	REVISIONI	ELABORATO	VERIFICATO	APPROVATO
  Rif. TFM:011-PJM4-014-93-DT-D-5007			Dis. RIM-US-003		
			Fg. 1 di 3		
RIFACIMENTO RETE DI SAN SALVO E OPERE CONNESSE Pot. Deriv. per Vasto DN 250 (10"), DP 75 bar			Comm. NR/20401		
			INDICE <input checked="" type="checkbox"/> 1 <input type="checkbox"/> 2 <input type="checkbox"/> 3 <input type="checkbox"/> 4 <input type="checkbox"/> 5 <input type="checkbox"/> 6 <input type="checkbox"/> 7 <input type="checkbox"/> 8 <input type="checkbox"/> 9 <input type="checkbox"/> 10		
TRACCIATO DI PROGETTO CON USO DEL SUOLO RIMOZIONE CONDOTTE E IMPIANTI ESISTENTI			Scala 1:10000		
			Sostituisce il ..... Sostituito dal .....		

RIFACIMENTO RETE DI SAN SALVO  
 E OPERE CONNESSE  
 Pot. Deriv. per Vasto DN 250 (10"), DP 75 bar  
 TRACCIATO DI PROGETTO CON USO DEL SUOLO  
 RIMOZIONE CONDOTTE E IMPIANTI ESISTENTI

1	16/07/2021	AGGIORNAMENTO - EMISSIONE PER PERMESSI	V.PELLICCIA	F.VITALI	G.CICCARELLI
0	03/06/2021	EMISSIONE PER PERMESSI	V.PELLICCIA	F.VITALI	G.CICCARELLI
INDICE	DATA	REVISIONI	ELABORATO	VERIFICATO	APPROVATO
			Dis.	RIM-US-003	
			Comm.	NR/20401	

Foglio  
**2**  
 di 3  
 Scala  
**1:10000**

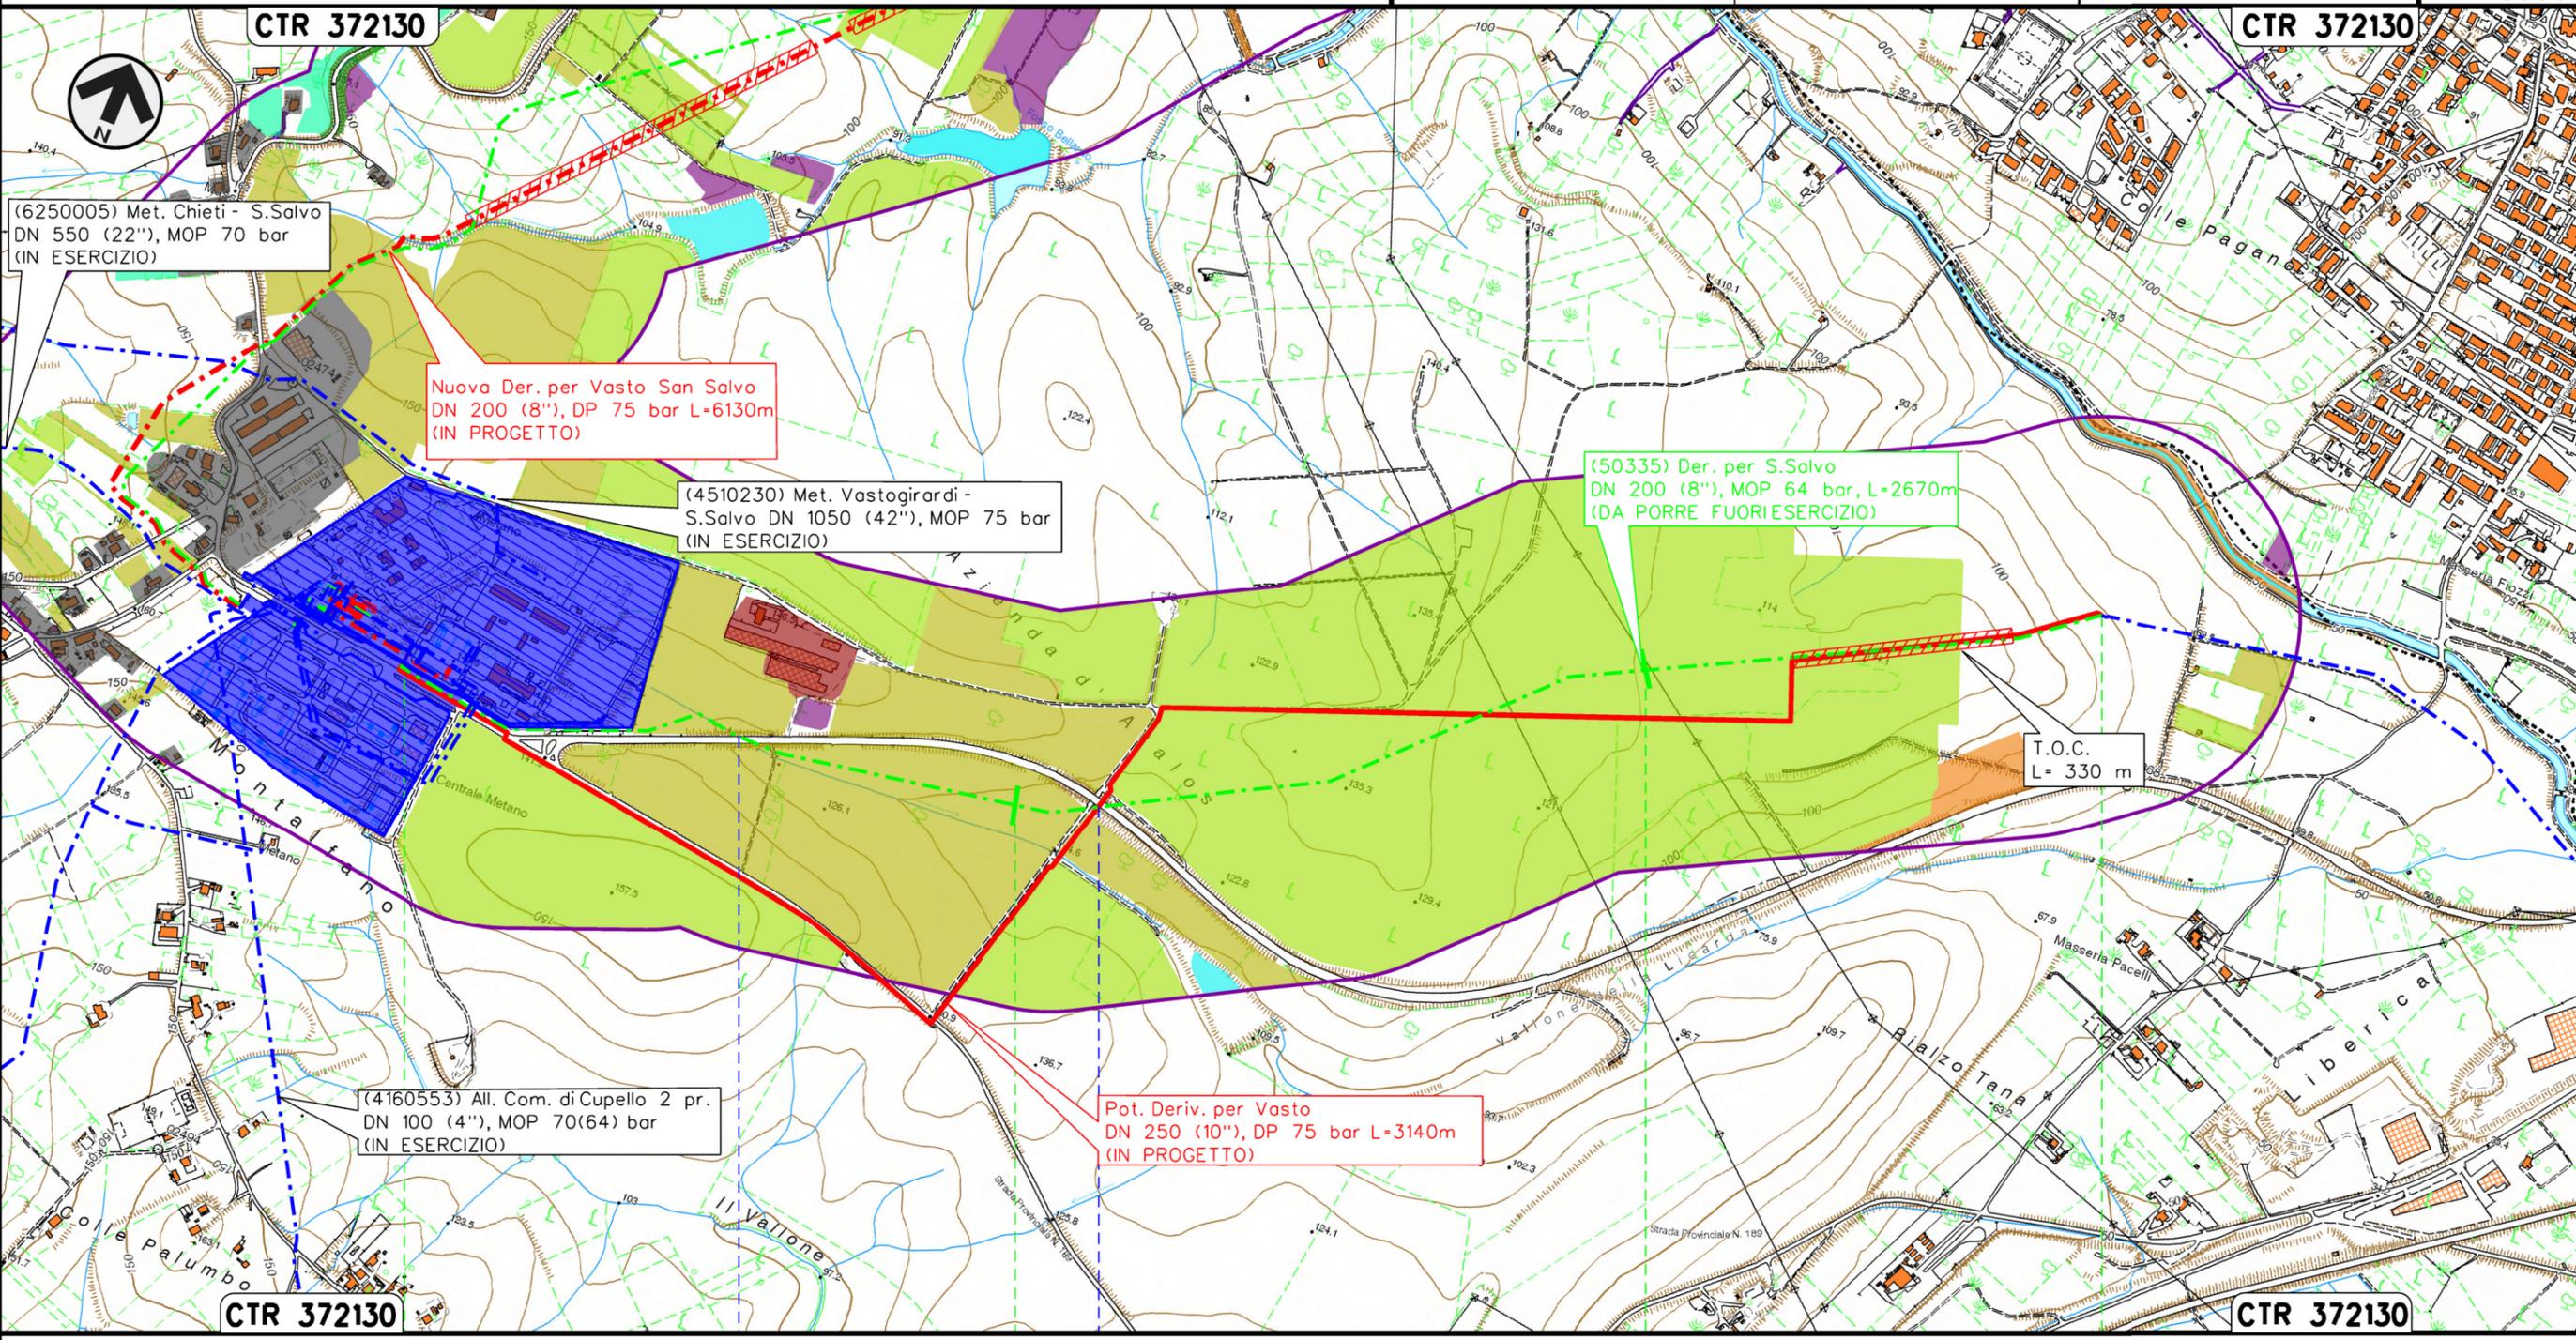

Il presente disegno e' di proprieta' aziendale - La Societa' tutelera' i propri diritti a termine di legge.

RIFACIMENTO RETE DI SAN SALVO  
E OPERE CONNESSE  
Pot. Deriv. per Vasto DN 250 (10"), DP 75 bar  
TRACCIATO DI PROGETTO CON USO DEL SUOLO  
RIMOZIONE CONDOTTE E IMPIANTI ESISTENTI

1	16/07/2021	AGGIORNAMENTO - EMISSIONE PER PERMESSI	V.PELLICCIA	F.VITALI	G.CICCARELLI
0	03/06/2021	EMISSIONE PER PERMESSI	V.PELLICCIA	F.VITALI	G.CICCARELLI
INDICE	DATA	R E V I S I O N I			
		ELABORATO		VERIFICATO	APPROVATO
			Dis.	RIM-US-003	
			Comm.	NR/20401	

Foglio  
**3**  
di 3  
Scala  
**1:10000**



LEGENDA

SIMBOLOGIA CARTOGRAFICA

- |  |   |  |   |
|--|---|--|---|
|  | Metanodotto in progetto   |  | Altri metanodotti in progetto                             |
|  | Metanodotti in esercizio  |  | Gallerie, Tunnel, Mini-Microtunnel, Raise Boring e T.O.C. |
|  | Metanodotti da porre fuori esercizio e recuperare                   |  | Impianti di linea in progetto                             |
|  | Aree impianti stacco-terminale in progetto                          |  | Impianti di linea su rete in esercizio                    |
|  | Aree impianti stacco-terminale esistenti                            |  | Impianti di linea da porre fuori esercizio e recuperare   |
|  | Limite sovrapposizione fogli  |  | Varianti di tracciato                                     |
|  | Altre condotte di terzi   |  | Altre varianti in progetto                                |
|  | Area di studio (buffer di 300 m per lato, dall'asse della condotta) |  |   |

SIMBOLOGIA MECCANICA

- Punto di intercettazione di linea (P.I.L.)
- Punto di intercettazione di derivazione importante (P.I.D.I.)
- Punto di intercettazione di derivazione semplice con stacco da P.I.L. (P.I.D.S.)
- Punto di intercettazione e derivazione semplice con stacco da Linea (P.I.D.S.)
- Punto di intercettazione con discaggio di allacciamento (P.I.D.A.)
- Punto predisposto per il discaggio di allacciamento (P.P.D.A.)
- Punto di sezionamento elettrico terminale (P.S.E.T.)
- Stazione predisposta per lancio e ricevimento PIG
- Impianto di riduzione/regolazione della pressione

SIMBOLOGIA TEMATICA

- Arbusteti e canneti
- Aree boscate e filari arborei
- Aree urbane
- Bacini idrici, fiumi e canali
- Complessi industriali e commerciali
- Frutteti
- Impianti energetici
- Incolti
- Insediamenti zootecnici e complessi agroindustriali
- Seminativi
- Uliveti
- Vigneti e colture associate
- Vivai e orticole

Progressiva chilometrica	<b>N.</b>	
Comuni		
Province		
Impianti	Tipo - N. - Prog. - IN PROGETTO	Tipo - N. - Prog. - ESISTENTE
Attraversamenti	TIPOLOGIA ATTRAVERSATA (SS n. **, corso d'acqua, ferrovia, ecc.)	