


Il presente disegno e' di proprieta' aziendale - La Societa' tutelera' i propri diritti a termine di legge.

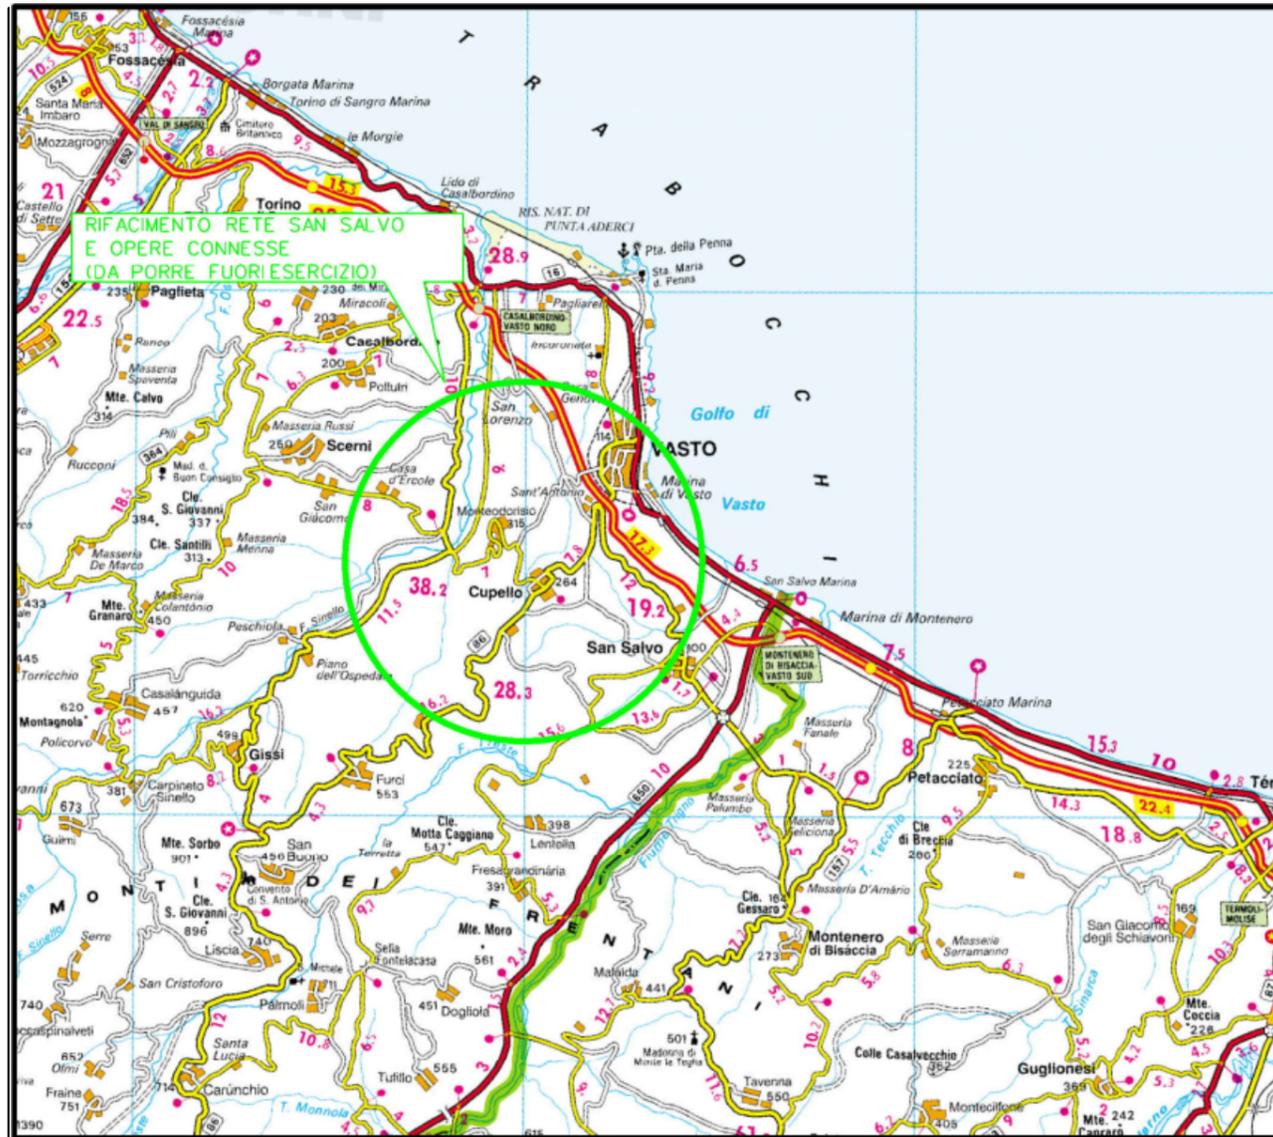

COROGRAFIA Scala 1:250.000




1	16/07/2021	AGGIORNAMENTO - EMISSIONE PER PERMESSI	V.PELLICCIA	F.VITALI	G. CICCARELLI
0	10/06/2021	EMISSIONE PER PERMESSI	V.PELLICCIA	F.VITALI	G. CICCARELLI
INDICE	DATA	REVISIONI	ELABORATO	VERIFICATO	APPROVATO
  Rif. TFM:011-PJM4-014-20-DT-0-5020			Dis. RIM-PAE-002		
			Fg. 1 di 4		
RIFACIMENTO RETE DI SAN SALVO E OPERE CONNESSE Nuovo All. Com. di Vasto 1 Pr. DN 150 (6"), DP 75 bar			Comm. NR/20401		
			INDICE	1	
CARTA DEL PAESAGGIO RIMOZIONE CONDOTTE E IMPIANTI ESISTENTI			Scala 1:10000		
			Sostituisce il .....		

RIFACIMENTO RETE DI SAN SALVO  
E OPERE CONNESSE  
Nuovo All. Com. di Vasto 1 Pr. DN 150 (6"), DP 75 bar

CARTA DEL PAESAGGIO  
RIMOZIONE CONDOTTE E IMPIANTI ESISTENTI

1	16/07/2021	AGGIORNAMENTO - EMISSIONE PER PERMESSI	V.PELLICCIA	F.VITALI	G.CICCARELLI
0	10/06/2021	EMISSIONE PER PERMESSI	V.PELLICCIA	F.VITALI	G.CICCARELLI
INDICE	DATA	REVISIONI	ELABORATO	VERIFICATO	APPROVATO
			Dis.	RIM-PAE-002	
			Comm.	NR/20401	

Foglio  
**2**  
di 4  
Scala  
**1:10000**

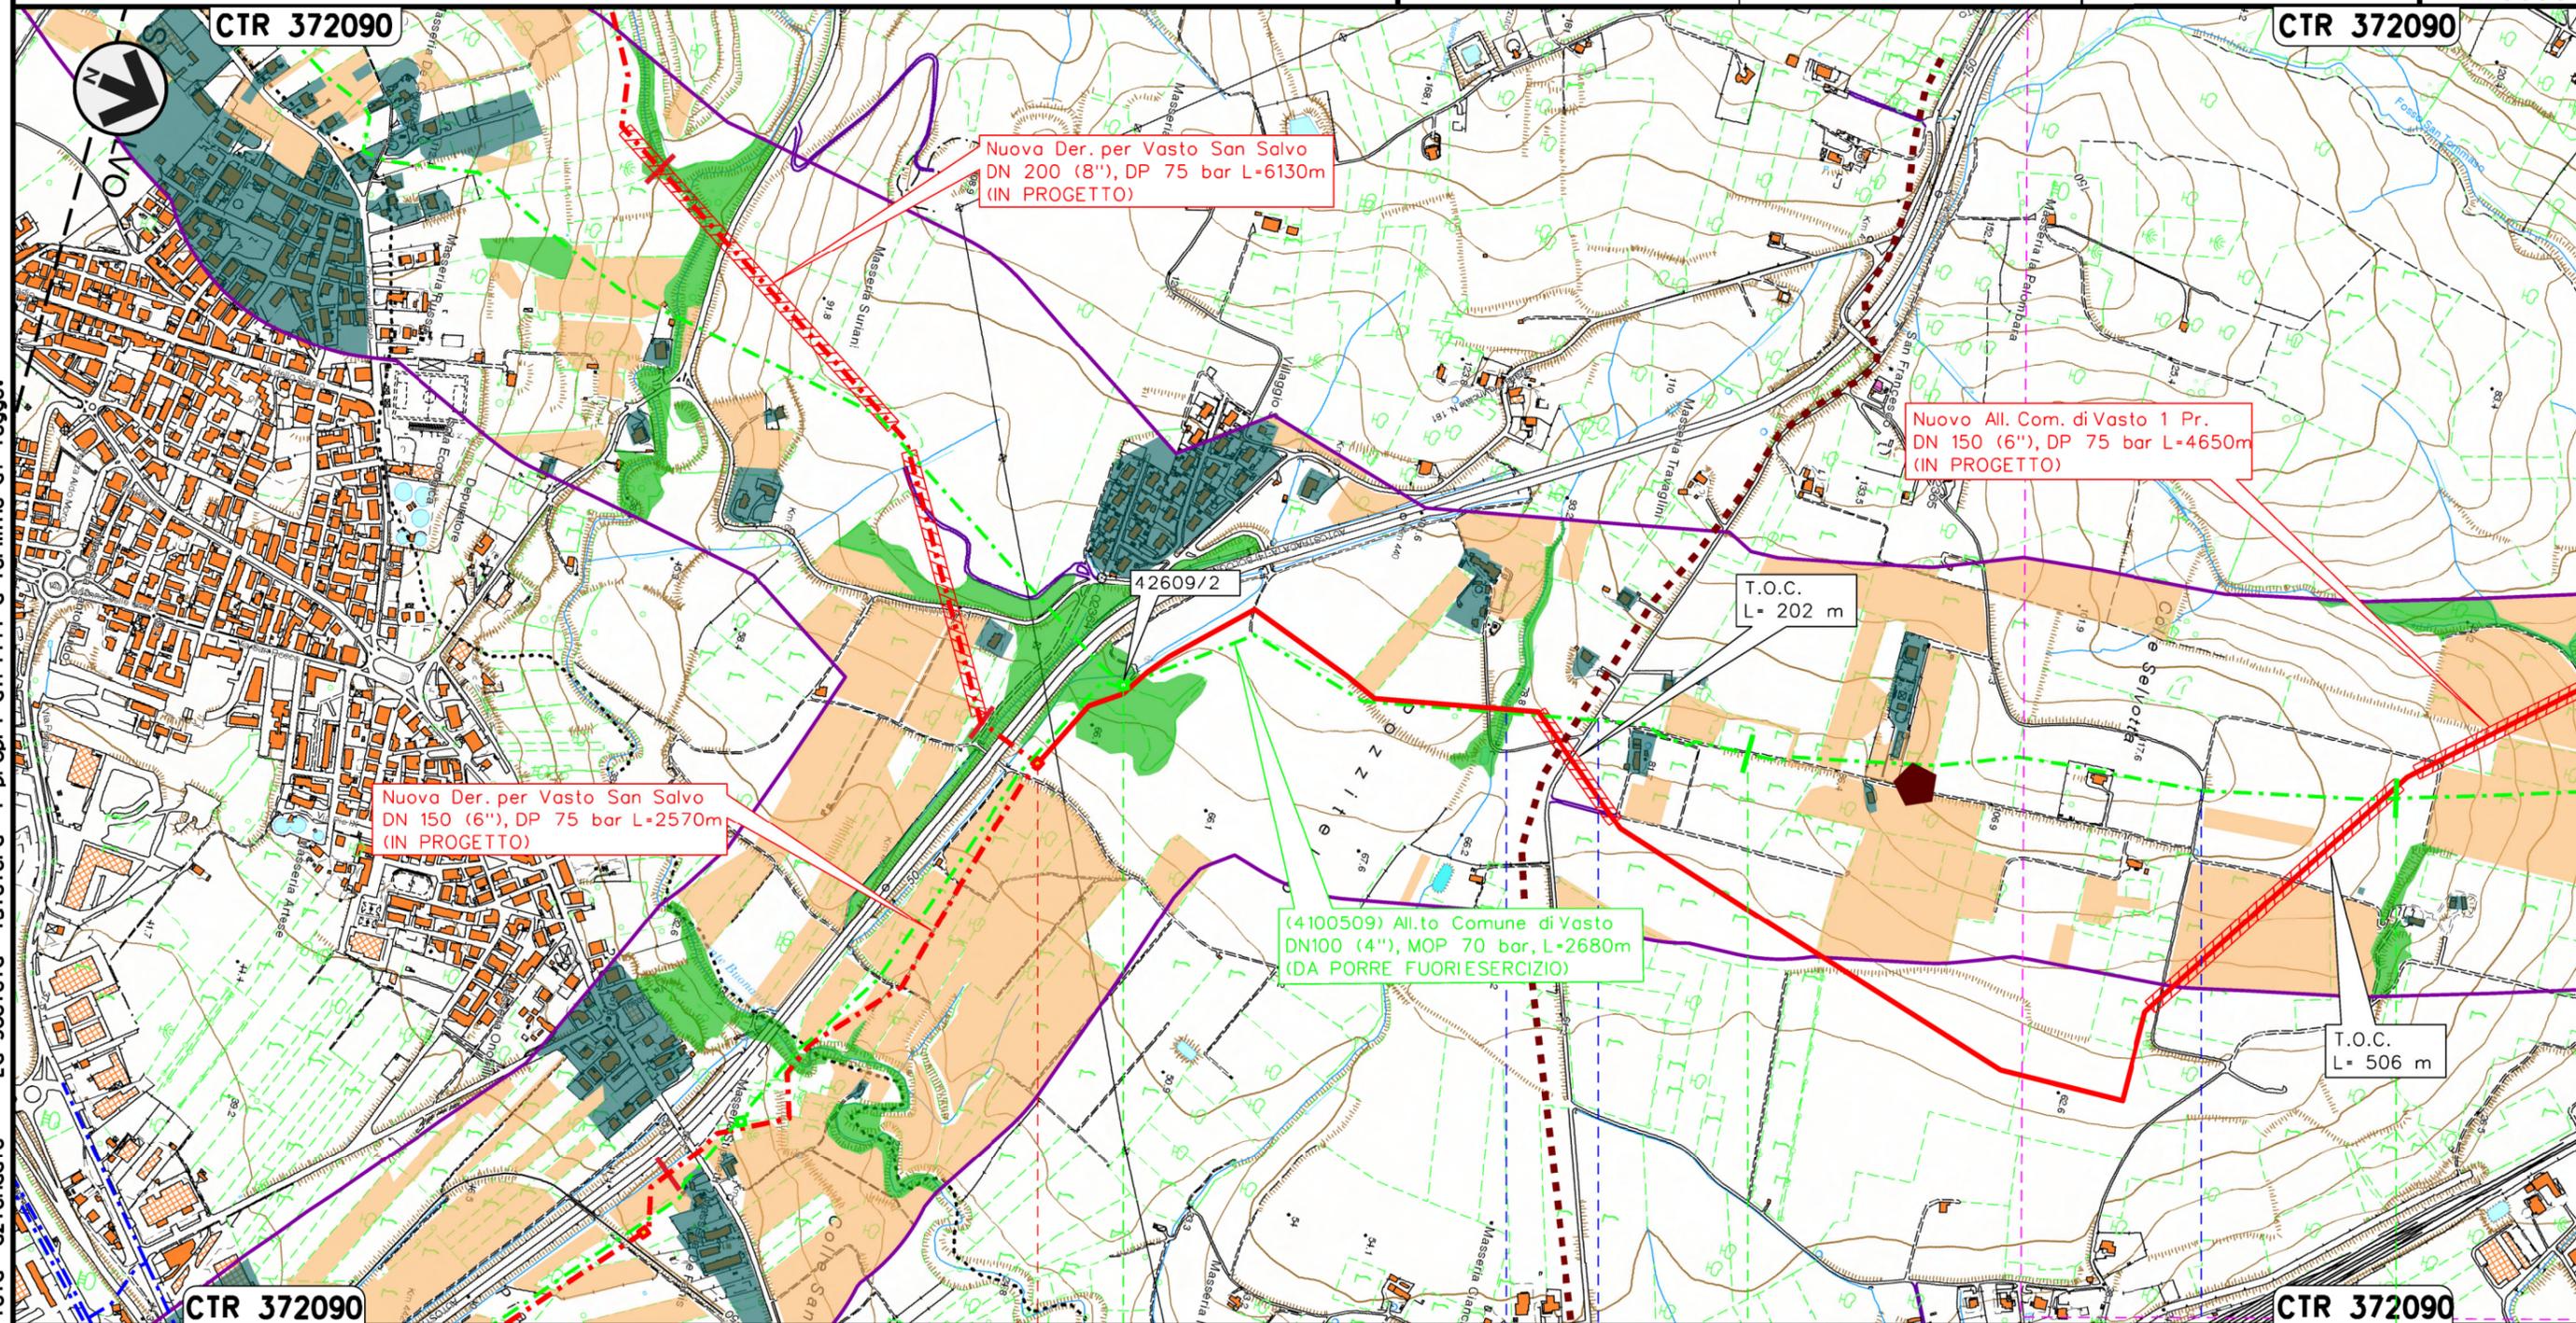

Il presente disegno e' di proprieta' aziendale - La Societa' tutelera' i propri diritti a termine di legge.

CTR 372090

CTR 372090

0+000

1

2

VASTO  
CHIETI

P.I.D.I. n.1 km 6+106  
Com. di VASTO (CH), Loc. Masseria Suriani

P.I.D.A. 42609/2  
Com. di VASTO (CH), Loc. Masseria Suriani

Fosso

Strada asfaltata  
Via Buonanotte


Strada asfaltata  
Via Selvotta

RIFACIMENTO RETE DI SAN SALVO  
E OPERE CONNESSE  
Nuovo All. Com. di Vasto 1 Pr. DN 150 (6"), DP 75 bar

CARTA DEL PAESAGGIO  
RIMOZIONE CONDOTTE E IMPIANTI ESISTENTI

1	16/07/2021	AGGIORNAMENTO - EMISSIONE PER PERMESSI	V.PELLICCIA	F.VITALI	G.CICCARELLI
0	10/06/2021	EMISSIONE PER PERMESSI	V.PELLICCIA	F.VITALI	G.CICCARELLI
INDICE	DATA	REVISIONI	ELABORATO	VERIFICATO	APPROVATO
			Dis.	RIM-PAE-002	
			Comm.	NR/20401	

Foglio  
**3**  
di 4  
Scala  
**1:10000**

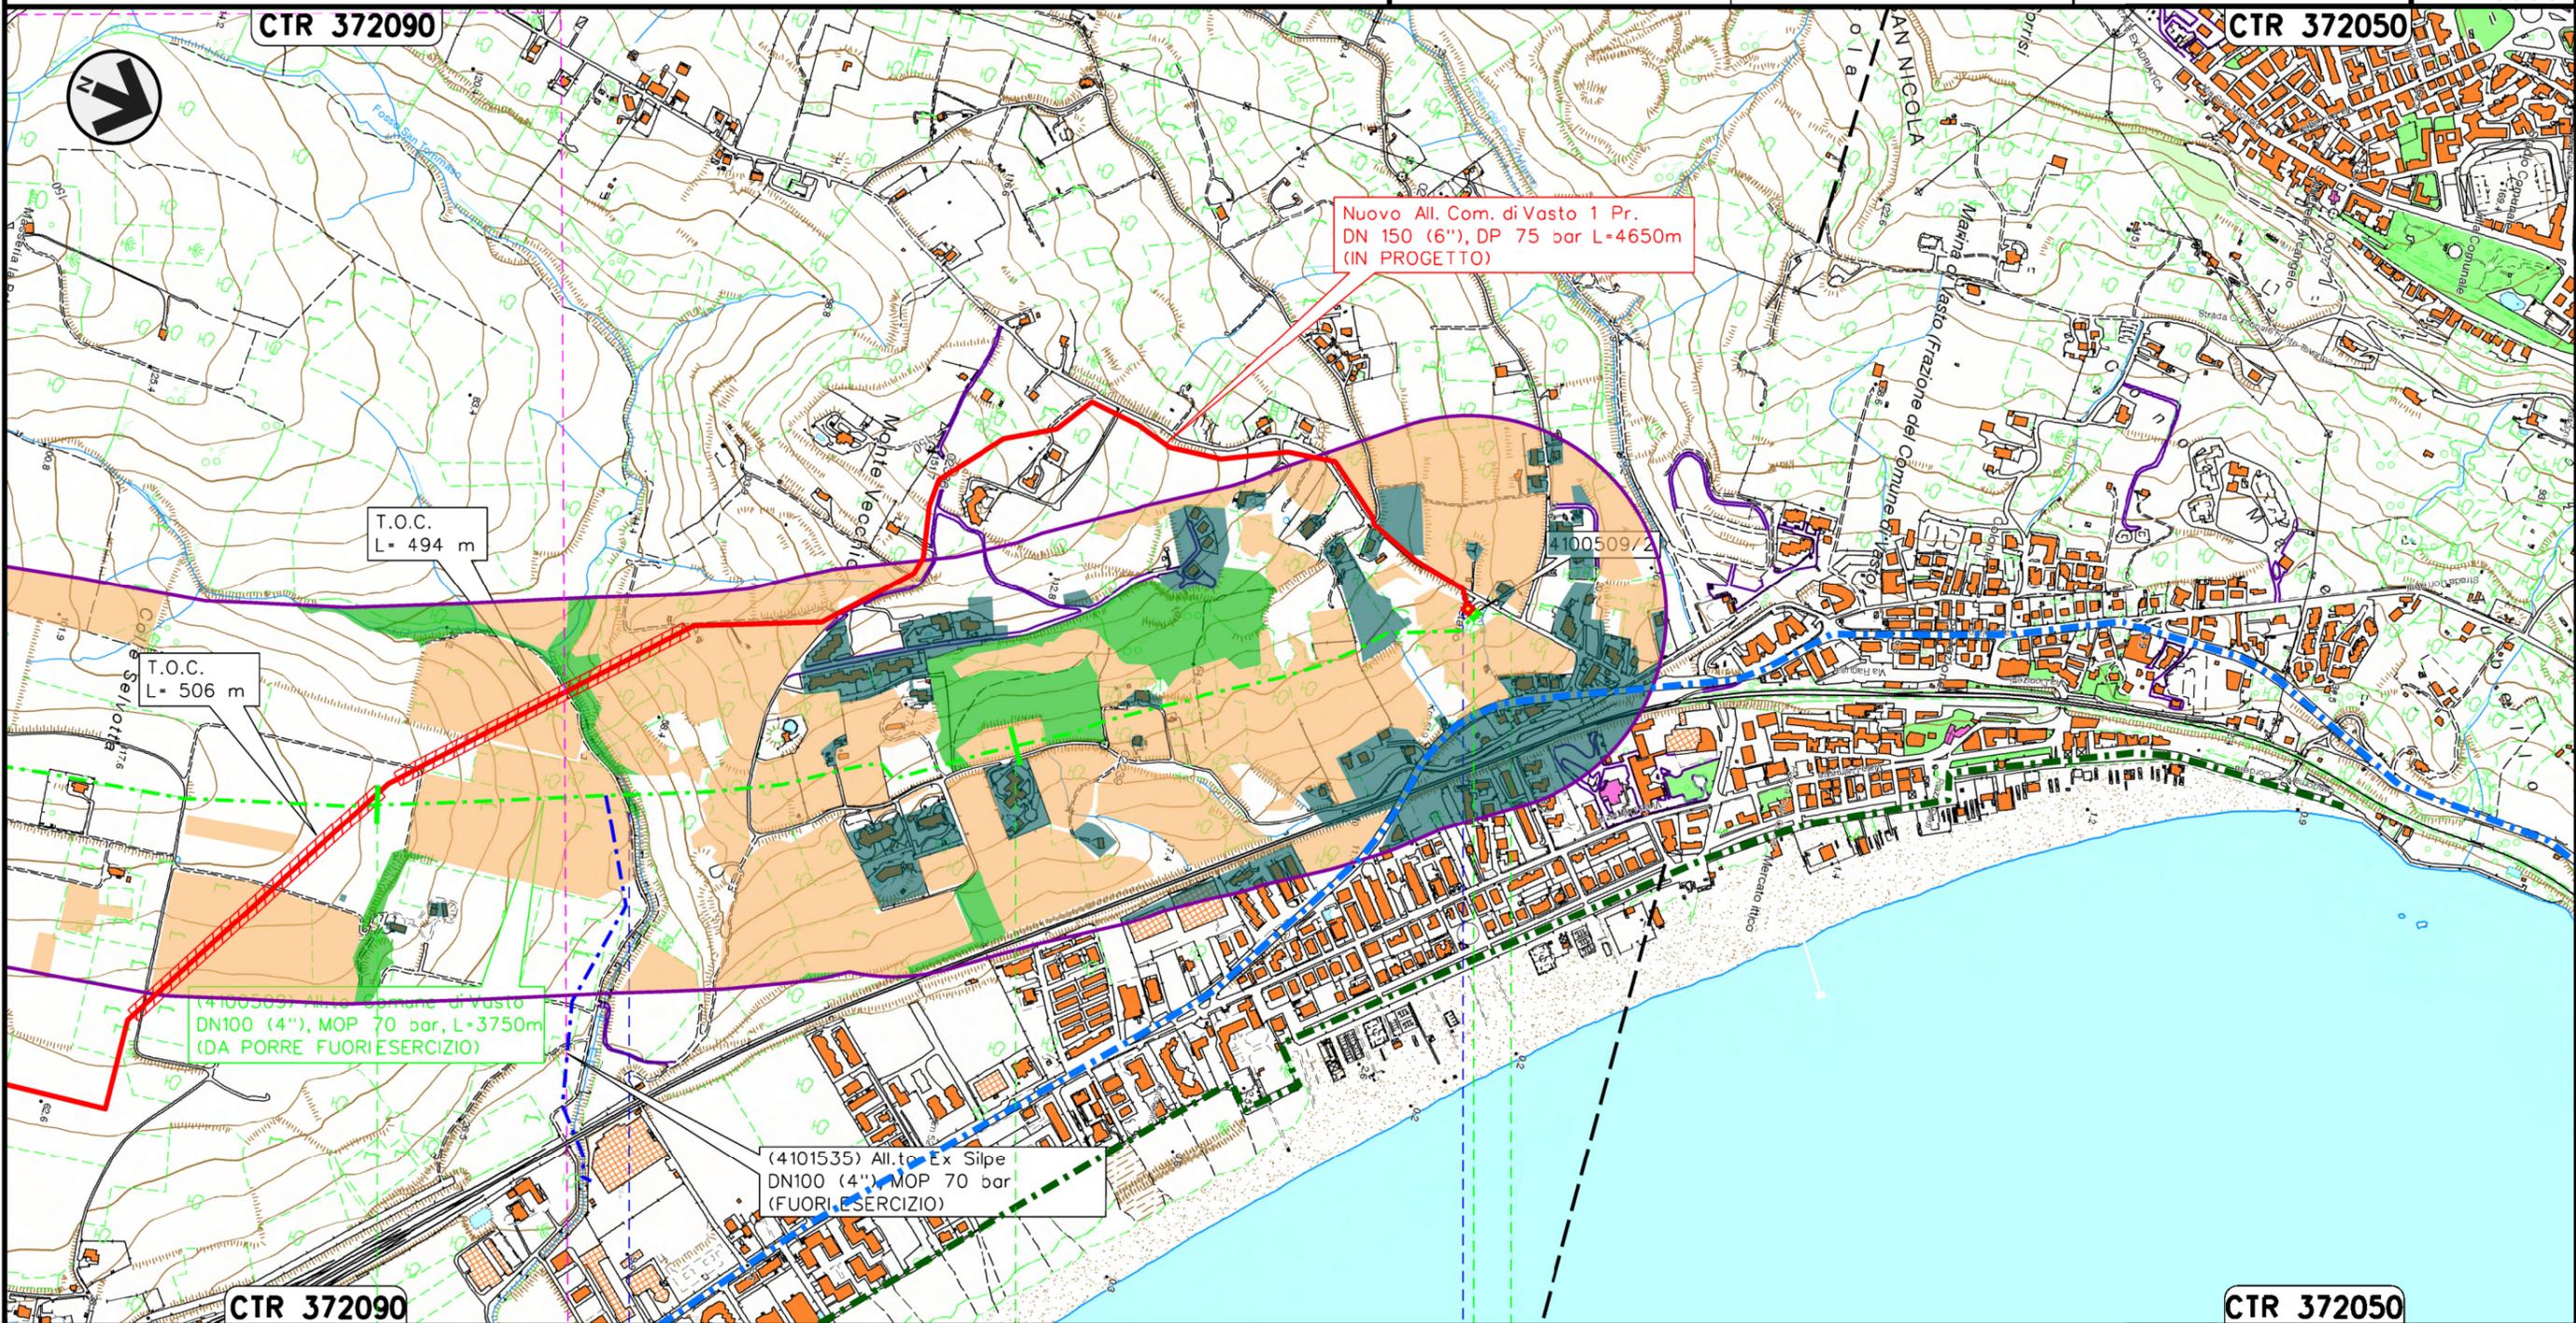

Il presente disegno e' di proprieta' aziendale - La Societa' tutelera' i propri diritti a termine di legge.

2 3 3+750

VASTO  
CHIETI

Fosso San Tommaso

P.I.D.A. n.1 km 4+650  
Com. di VASTO (CH), Loc. Monte Vecchio

P.I.D.A./C. 4100509/2 Km 3+745  
Com. di VASTO (CH), Loc. Monte Vecchio

RIFACIMENTO RETE DI SAN SALVO  
E OPERE CONNESSE  
Nuovo All. Com. di Vasto 1 Pr. DN 150 (6"), DP 75 bar

CARTA DEL PAESAGGIO  
RIMOZIONE CONDOTTE E IMPIANTI ESISTENTI

1	16/07/2021	AGGIORNAMENTO - EMISSIONE PER PERMESSI	V.PELLICCIA	F.VITALI	G.CICCARELLI	Foglio <b>4</b> di 4	
0	10/06/2021	EMISSIONE PER PERMESSI	V.PELLICCIA	F.VITALI	G.CICCARELLI		
INDICE	DATA	R E V I S I O N I			ELABORATO	VERIFICATO	APPROVATO
			 Rif. TFM:011-PJM4-014-92-DT-D-5020			Dis. RIM-PAE-002	
						Comm. NR/20401	
						Scala <b>1:10000</b>	

LEGENDA

SIMBOLOGIA CARTOGRAFICA


- |   |   |  |   |
|---|---|--|---|
|  | Metanodotto in progetto   |  | Altri metanodotti in progetto                             |
|  | Metanodotti in esercizio  |  | Gallerie, Tunnel, Mini-Microtunnel, Raise Boring e T.O.C. |
|  | Metanodotti da porre fuori esercizio e recuperare                   |  | Impianti di linea in progetto                             |
|  | Aree impianti stacco-terminale in progetto                          |  | Impianti di linea su rete in esercizio                    |
|  | Aree impianti stacco-terminale esistenti                            |  | Impianti di linea da porre fuori esercizio e recuperare   |
|  | Limite sovrapposizione fogli  |  | Varianti di tracciato                                     |
|  | Altre condotte di terzi   |  | Altre varianti in progetto                                |
|  | Area di studio (buffer di 300 m per lato, dall'asse della condotta) |  |   |

SIMBOLOGIA TEMATICA

- |   |   |
|---|---|
|  | Paesaggio agricolo  |
|  | Paesaggio agricolo di pregio (uliveti, vigneti, frutteti) |
|  | Paesaggio naturale  |
|  | Paesaggio antropizzato                                    |
|  | Bacini idrici, fiumi e canali                             |
|  | Rete tratturi   |
|  | Siti puntuali di interesse archeologico                   |
|  | Strade panoramiche  |
|  | Ciclabili   |

SIMBOLOGIA MECCANICA

- |   |  |
|---|--|
|  | Punto di intercettazione di linea (P.I.L.)                                       |
|  | Punto di intercettazione di derivazione importante (P.I.D.I.)                    |
|  | Punto di intercettazione di derivazione semplice con stacco da P.I.L. (P.I.D.S.) |
|  | Punto di intercettazione e derivazione semplice con stacco da Linea (P.I.D.S.)   |
|  | Punto di intercettazione con discaggio di allacciamento (P.I.D.A.)               |
|  | Punto predisposto per il discaggio di allacciamento (P.P.D.A.)                   |
|  | Punto di sezionamento elettrico terminale (P.S.E.T.)                             |
|  | Stazione predisposta per lancio e ricevimento PIG                                |
|  | Impianto di riduzione/regolazione della pressione                                |

 Progressiva chilometrica	N.	
Comuni		
Province		
Impianti	 Tipo - N. - Prog. - IN PROGETTO	 Tipo - N. - Prog. - ESISTENTE
Attraversamenti	 TIPOLOGIA ATTRAVERSATA (SS n. **, corso d'acqua, ferrovia, ecc.)	