


Il presente disegno e' di proprieta' aziendale - La Societa' tutelera' i propri diritti a termine di legge.

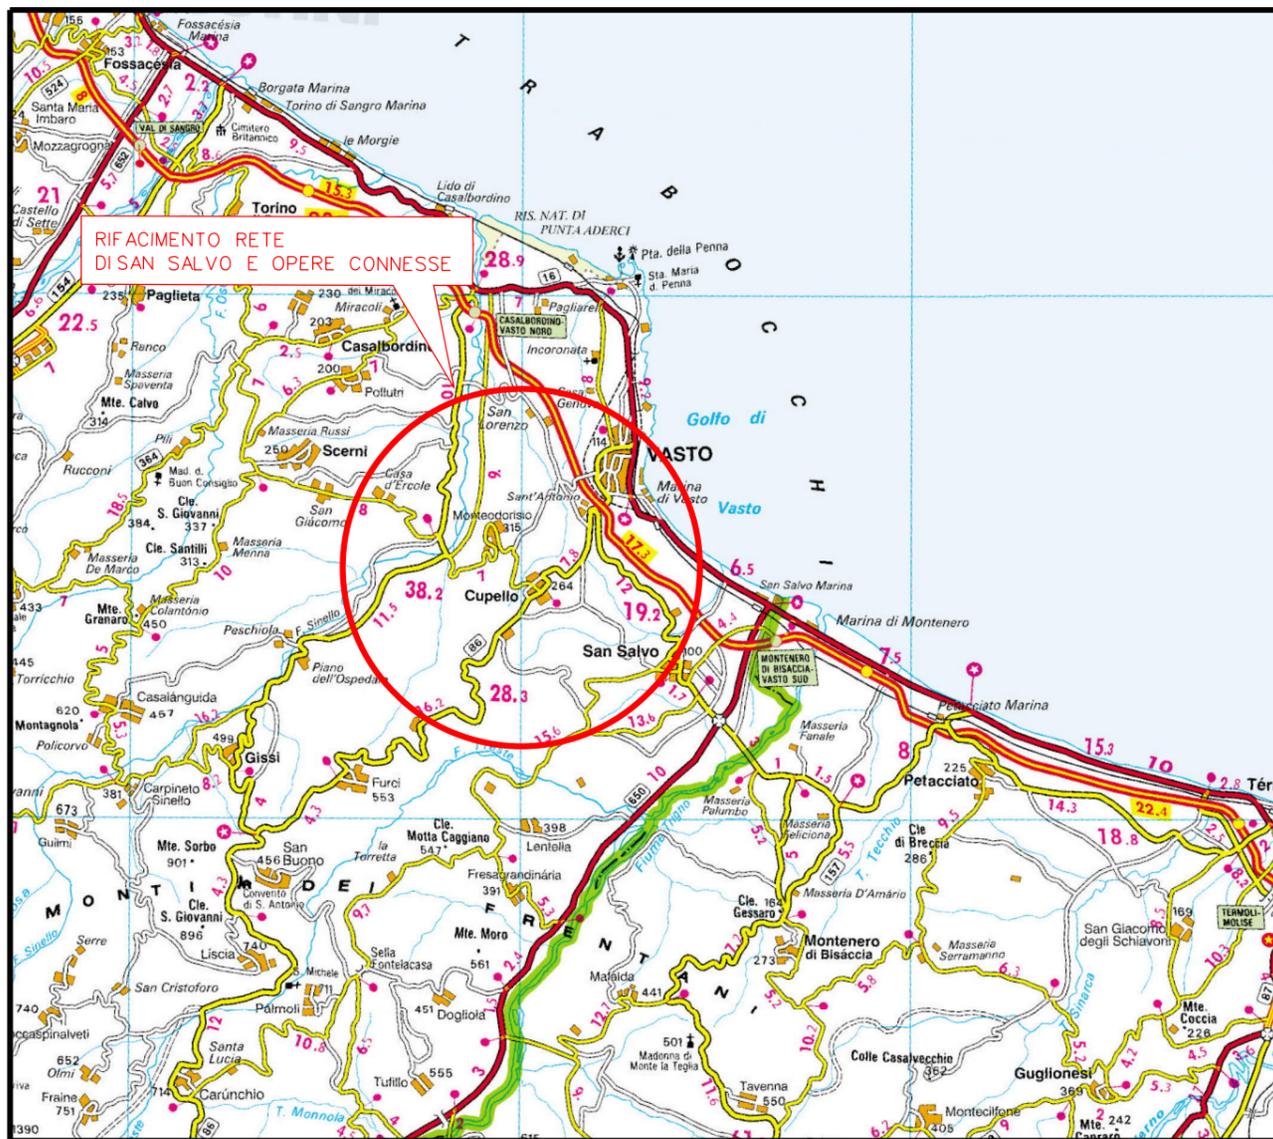

COROGRAFIA Scala 1:250.000



1	16/07/2021	EMISSIONE PER PERMESSI	E. TALARICO	M. MEDAGLIA	G. CICCARELLI			
0	22/03/2021	EMISSIONE PER VERIFICA DI FATTIBILITA'	N.R.CANTIELLO	M. MEDAGLIA	G. CICCARELLI			
INDICE	DATA	REVISIONI	ELABORATO	VERIFICATO	APPROVATO			
			PROGETTISTA  Rif. TFM:011-PJM4-014-10-DT-D-5211					
RIFACIMENTO RETE DI SAN SALVO E OPERE CONNESSE Nuova Derivazione per Vasto San Salvo DN 200/150 (8/6"), DP 75 bar			Dis. DIS-OF-001					
			Fg. 1 di 5					
			Comm. NR/20401					
			INDICE <table border="1" style="display: inline-table; vertical-align: middle;"> <tr> <td>1</td> <td></td> <td></td> <td></td> <td></td> <td></td> </tr> </table>			1		
1								
			Scala 1:10000					
INTERFERENZE NEL TERRITORIO			Sostituisce il					
			Sostituito dal					


RIFACIMENTO RETE DI SAN SALVO E OPERE CONNESSE

Nuova Derivazione per Vasto San Salvo DN 200/150 (8/6"), DP 75 bar

INTERFERENZE NEL TERRITORIO

1	16/07/2021	EMISSIONE PER PERMESSI	E. TALARICO	M. MEDAGLIA	G. CICCARELLI
0	22/03/2021	EMISSIONE PER VERIFICA DI FATTIBILITA'	N.R. CANTIELLO	M. MEDAGLIA	G. CICCARELLI
INDICE	DATA	REVISIONI	ELABORATO	VERIFICATO	APPROVATO
			Dis.	DIS-0F-001	
			Comm.	NR/20401	

Foglio
3
di 5
Scala
1:10000

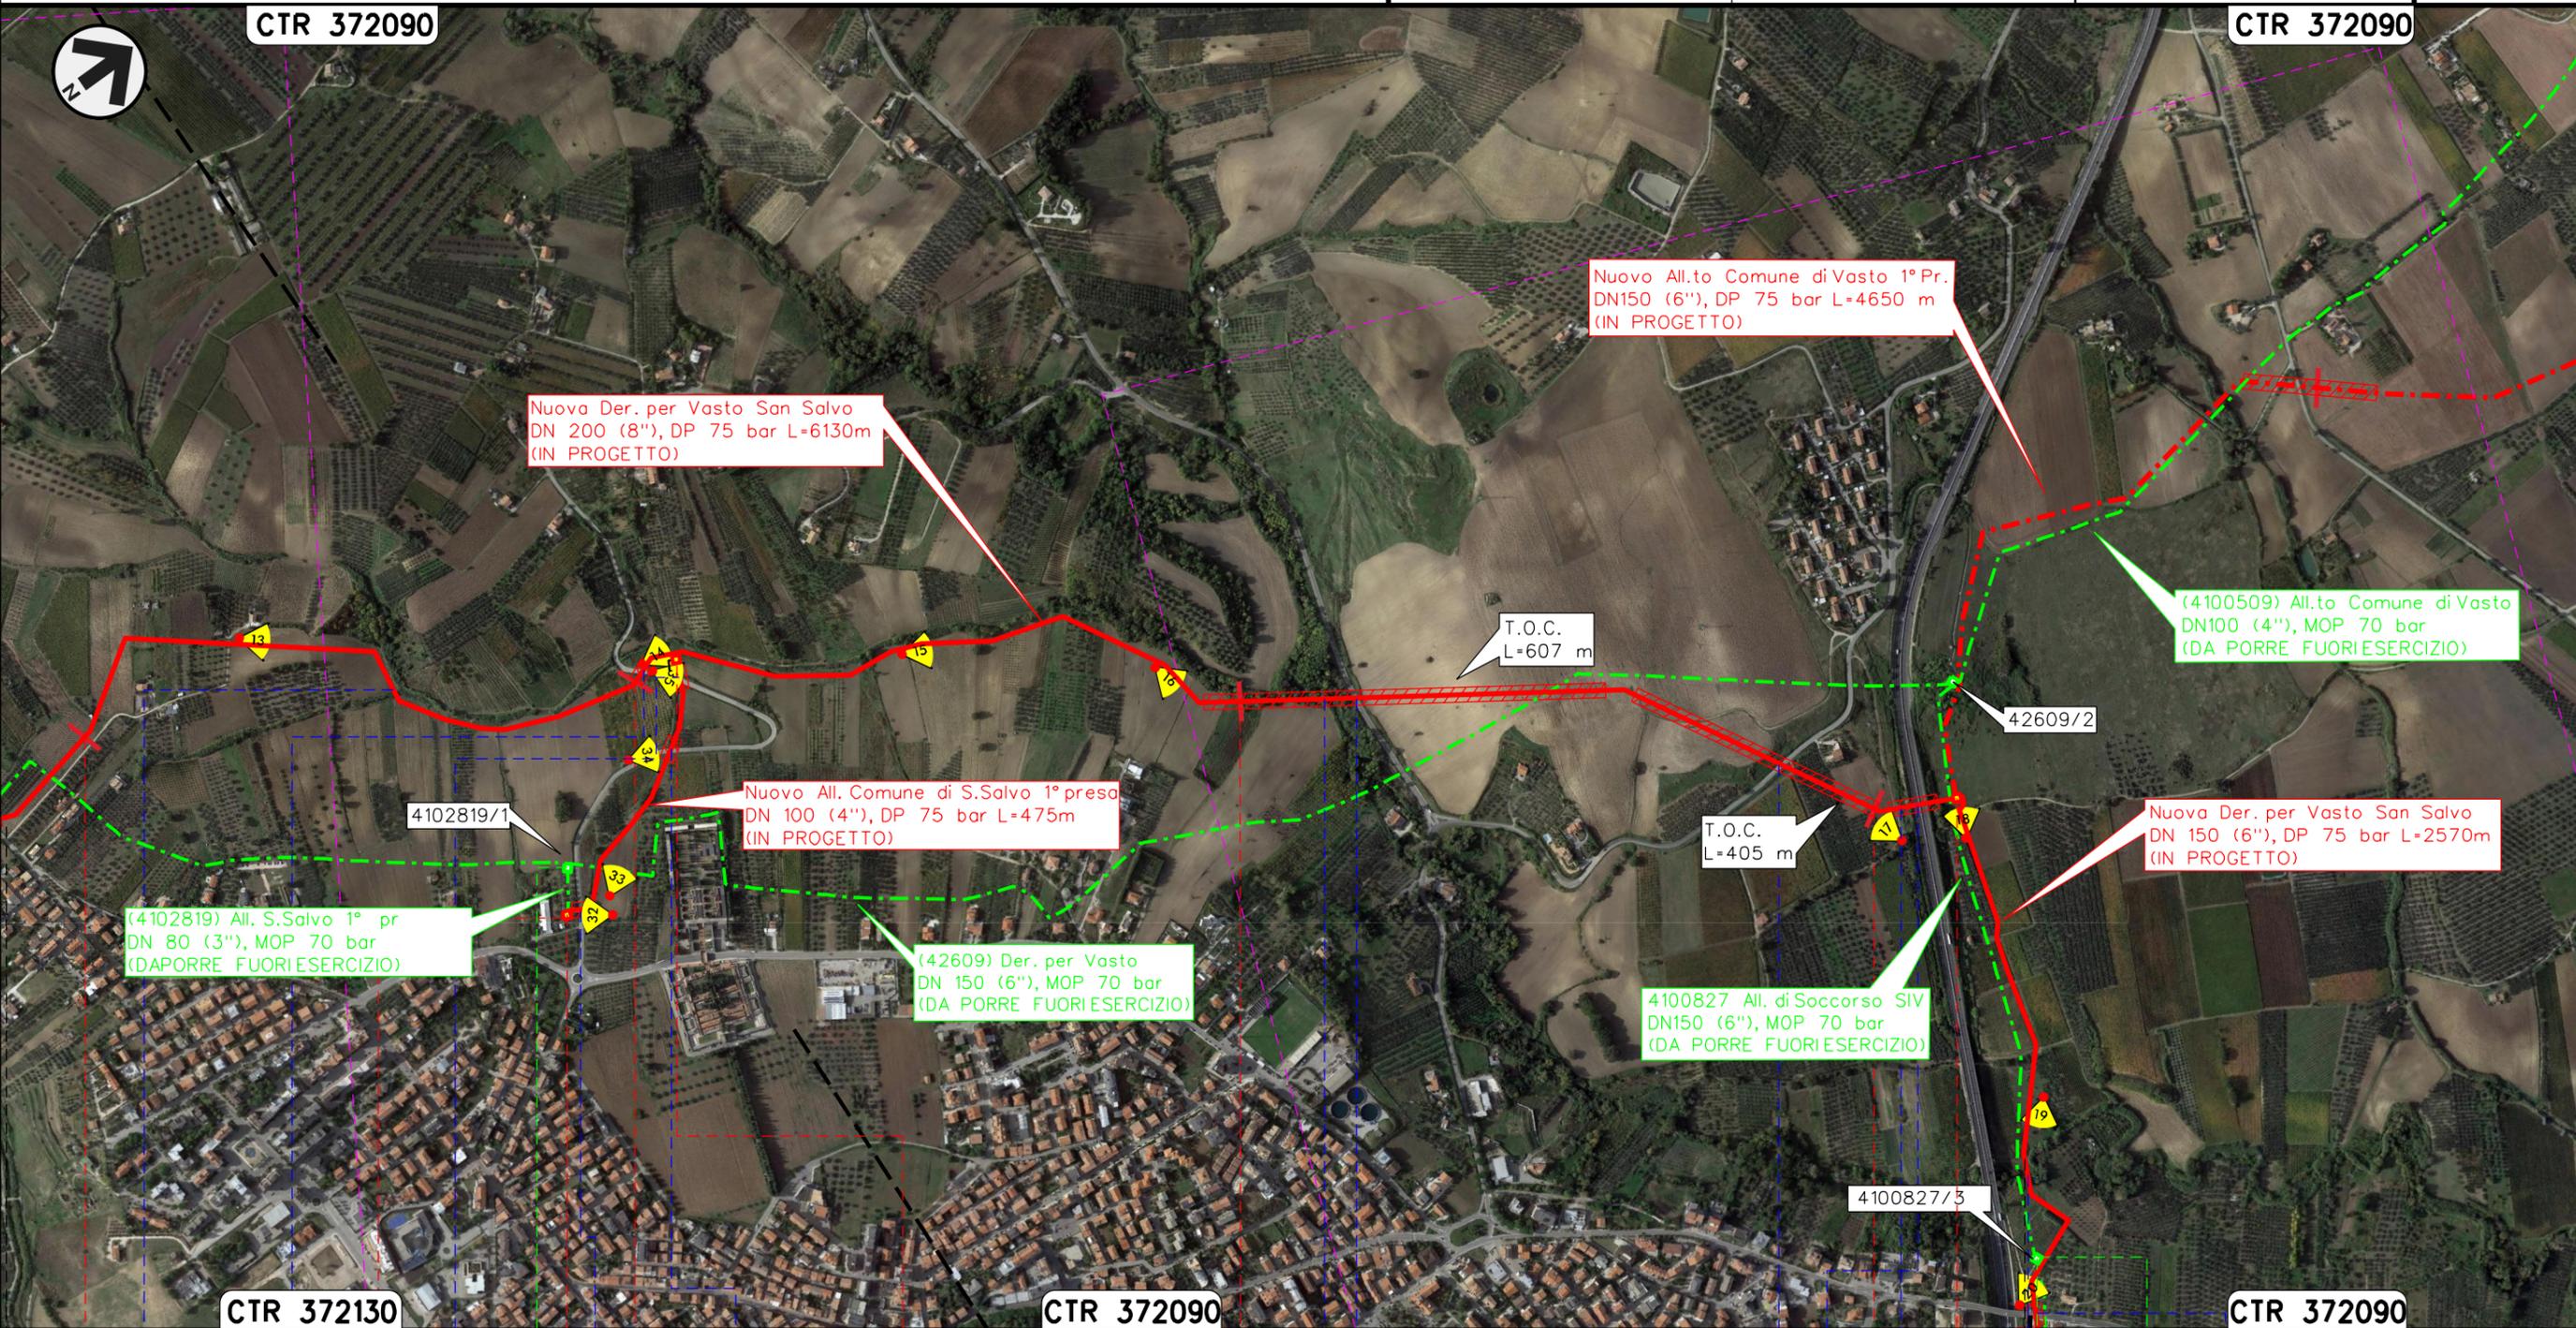

Il presente disegno e' di proprieta' aziendale - La Societa' tutelera' i propri diritti a termine di legge.

VASTO				CHIETI				SAN SALVO			
P.I.D.A./C. 4102819/1 km 0+082 Com. di VASTO (CH), Loc. Cimitero				P.I.D.A. n.2 km 0+475 Com. di VASTO (CH), Loc. Cimitero				P.I.D.S. n.1 km 0+005 Com. di VASTO (CH), Loc. Piana di Narco			
				P.I.D.I. n.1 km 6+127 Com. di VASTO (CH), Loc. Masseria Suriani				P.I.L. 4100827/3 (n.2) km 0+890 Com. di SAN SALVO (CH), Loc. Masseria Stipaletti			
Fosso	S.P. n.182 (Via Maiella)	Vallone delle Masserie	S.P. n.182 (Via Polercia)	S.P. n.181	A14	Canale in cls	Torrente Buonanotte	S.P. n.194 (Via Grasceta)			


RIFACIMENTO RETE DI SAN SALVO E OPERE CONNESSE

Nuova Derivazione per Vasto San Salvo DN 200/150 (8/6"), DP 75 bar

INTERFERENZE NEL TERRITORIO

1	16/07/2021	EMISSIONE PER PERMESSI	E. TALARICO	M. MEDAGLIA	G. CICCARELLI
0	22/03/2021	EMISSIONE PER VERIFICA DI FATTIBILITA'	N.R. CANTIELLO	M. MEDAGLIA	G. CICCARELLI
INDICE	DATA	REVISIONI	ELABORATO	VERIFICATO	APPROVATO
			Dis.	DIS-OF-001	
			Comm.	NR/20401	

Foglio
4
di 5
Scala
1:10000

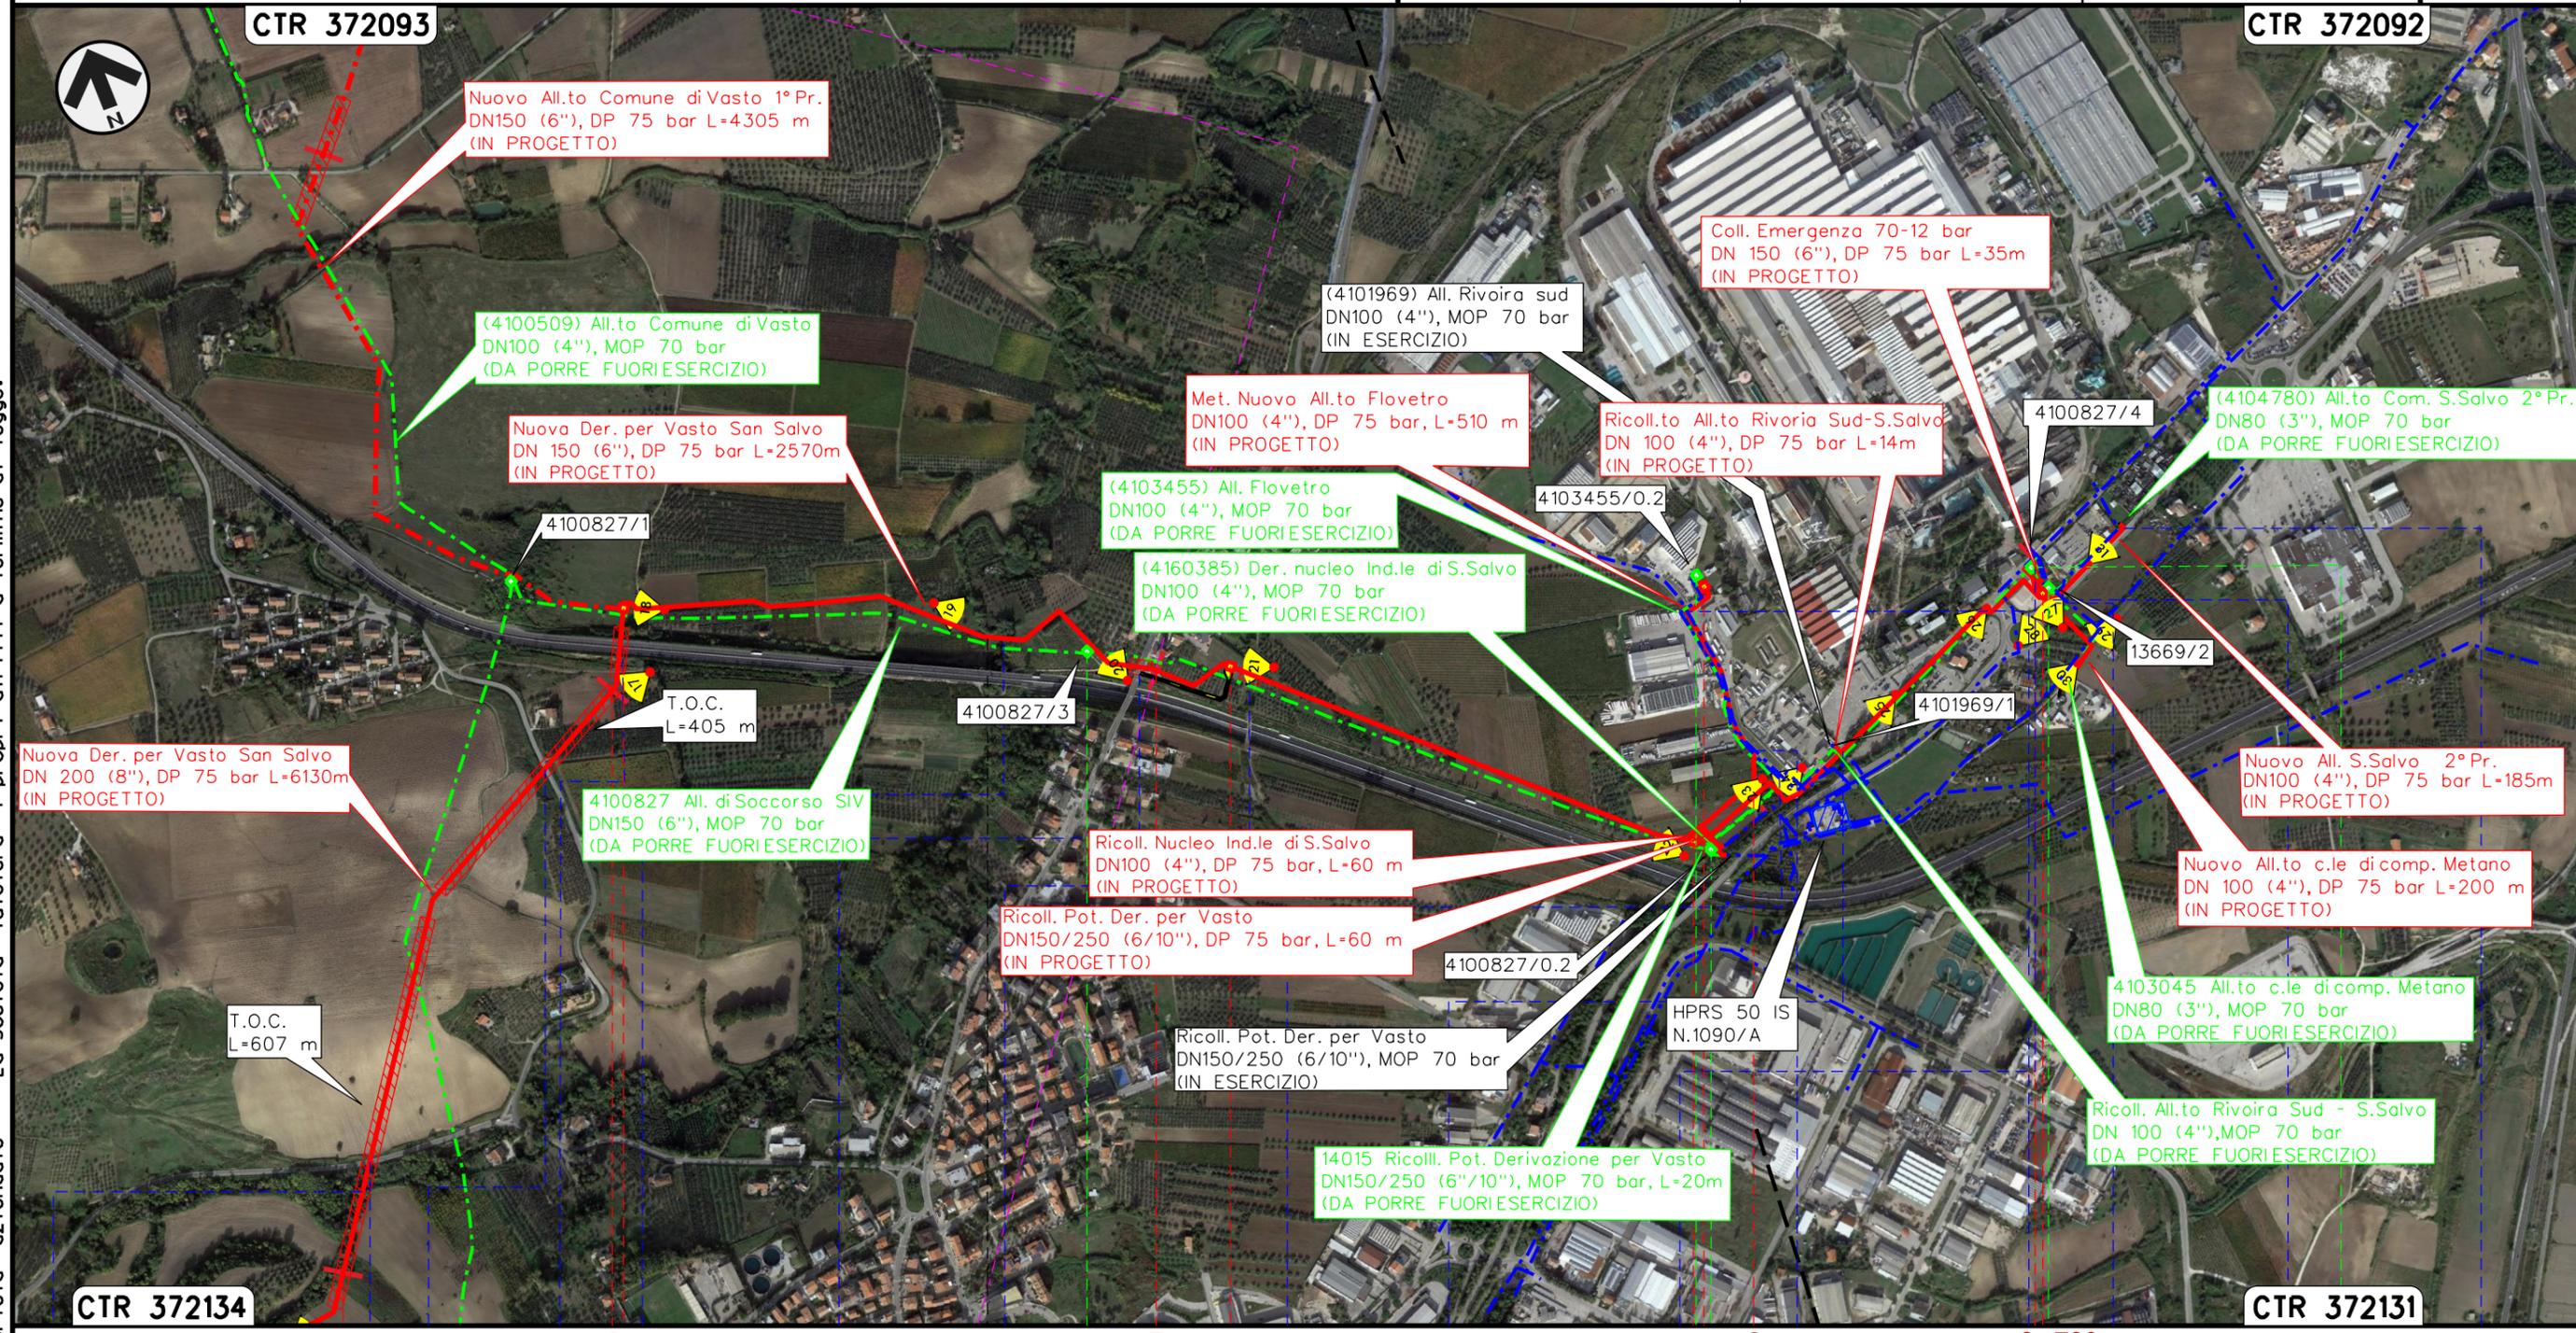

Il presente disegno e' di proprieta' aziendale - La Societa' tutelera' i propri diritti a termine di legge.

VASTO		CHIETI		SAN SALVO	
P.I.D.I. n.1 km 6+127 Com. di VASTO (CH), Loc. Masseria Suriani		P.I.L. n.2 km 7+128 Com. di SAN SALVO (CH), Loc. Masseria Stipaletti		P.I.D.I. n.3 km 7+880 Com. di SAN SALVO (CH), Loc. Masseria De Nicolis	
P.I.L. 4100827/3 (n.2) km 0+890 Com. di SAN SALVO (CH), Loc. Masseria Stipaletti		P.I.D.A./C. 4103455/0.2 km 0+510 Com. di S.Salvo (CH), Loc. Zona industriale S.Salvo		P.I.D.I. n.3 km 1+911 Com. di SAN SALVO (CH)	
Vallone delle Masserie S.P. n.182 (Via Polercia)	S.P. n.181	A14	Torrente Buonanotte S.P. n.194 (Via Grasceta)	Raccordo ferroviario Piana S. Angelo-Vasto-San Salvo S.P. n.200 (C.Piane S. Angelo)	Attraversamento e Percorrenza S.P. n. 200
S.P. n.197 Via Trignina		Percorrenza S.P. 197		P.I.D.I. n.4 km 8+610 C. di S. SALVO (CH), Loc. Mass. Cilli	
P.I.D.I. n.4 km 2+605 Com. di S.SALVO (CH)		P.I.D.A./C. 13669/2 Com. di S.SALVO (CH)		P.I.D.I. n.4 km 8+610 C. di S. SALVO (CH), Loc. Mass. Cilli	

RIFACIMENTO RETE DI SAN SALVO E OPERE CONNESSE
Nuova Derivazione per Vasto San Salvo DN 200/150 (8/6"), DP 75 bar

INTERFERENZE NEL TERRITORIO

1	16/07/2021	EMISSIONE PER PERMESSI	E. TALARICO	M. MEDAGLIA	G. CICCARELLI
0	22/03/2021	EMISSIONE VERIFICA DI FATTIBILITA'	N.R. CANTIELLO	M. MEDAGLIA	G. CICCARELLI
INDICE	DATA	R E V I S I O N I			
			ELABORATO	VERIFICATO	APPROVATO
			Dis.	DIS-OF-001	
			Comm.	NR/20401	

Foglio
5
di 5
Scala
1:10000



LEGENDA

SIMBOLOGIA CARTOGRAFICA

- | | | | |
|--|---|--|---|
| | Metanodotto in progetto | | Altri metanodotti in progetto |
| | Metanodotti in esercizio | | Gallerie, Tunnel, Mini-Microtunnel, Raise Boring e T.O.C. |
| | Metanodotti da porre fuori esercizio e recuperare | | Impianti di linea in progetto |
| | Aree impianti stacco-terminale in progetto | | Impianti di linea su rete in esercizio |
| | Aree impianti stacco-terminale esistenti | | Impianti di linea da porre fuori esercizio e recuperare |
| | Limite sovrapposizione fogli | | Punto di ripresa fotografico e numerazione |
| | Altre condotte di terzi | | |

SIMBOLOGIA MECCANICA

- | | |
|--|--|
| | Punto di intercettazione di linea (P.I.L.) |
| | Punto di intercettazione di derivazione importante (P.I.D.I.) |
| | Punto di intercettazione di derivazione semplice con stacco da P.I.L. (P.I.D.S.) |
| | Punto di intercettazione e derivazione semplice con stacco da Linea (P.I.D.S.) |
| | Punto di intercettazione con discaggio di allacciamento (P.I.D.A.) |
| | Punto predisposto per il discaggio di allacciamento (P.P.D.A.) |
| | Punto di sezionamento elettrico terminale (P.S.E.T.) |
| | Stazione predisposta per lancio e ricevimento PIG |
| | Impianto di riduzione/regolazione della pressione |

Progressiva chilometrica	N.	
Comuni		
Province		
Impianti	Tipo - N. - Prog. - IN PROGETTO	Tipo - N. - Prog. - ESISTENTE
Attraversamenti	TIPOLOGIA ATTRAVERSATA (SS n. **, corso d'acqua, ferrovia, ecc.)	