Il presente disegno e' di proprieta' aziendale - La Societa' tutelera' i propri diritti a termine di legge.

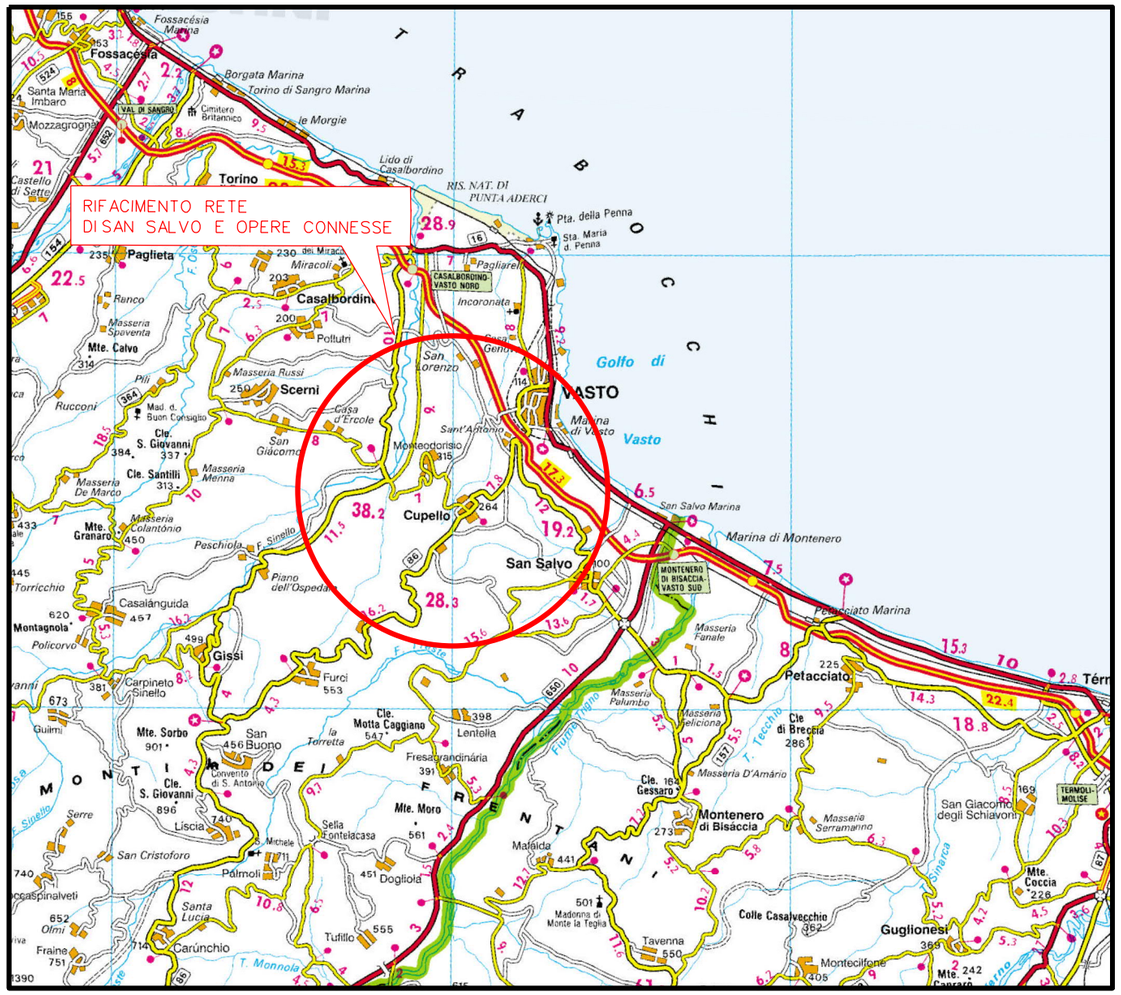

COROGRAFIA Scala 1:250.000

INDICE	DATA	REVISIONI	ELABORATO	VERIFICATO	APPROVATO
1	16/07/2021	EMISSIONE PER PERMESSI	E. TALARICO	M. MEDAGLIA	G. CICCARELLI
0	22/03/2021	EMISSIONE PER VERIFICA DI FATTIBILITA'	N.R.CANTIELLO	M. MEDAGLIA	G. CICCARELLI

PROGETTISTA
techfem
Rif. TFM:011-PJM4-014-20-DT-D-5211

Dis. DIS-OF-002

Fg. 1 di 4

RIFACIMENTO RETE DI SAN SALVO E OPERE CONNESSE

Nuovo Allacciamento Comune di Vasto 1^ Presa DN 150 (6"), DP 75 bar

INTERFERENZE NEL TERRITORIO

Comm. NR/20401

INDICE 0 1

Scala 1:10000

Sostituisce il .....

Sostituito dal .....

RIFACIMENTO RETE DI SAN SALVO E OPERE CONNESSE
Nuovo Allacciamento Comune di Vasto 1^ Pr. DN 150 (6"), DP 75 bar

INTERFERENZE NEL TERRITORIO

INDICE	DATA	REVISIONI	ELABORATO	VERIFICATO	APPROVATO
1	16/07/2021	EMISSIONE PER PERMESSI	E. TALARICO	M.MEDAGLIA	G.CICCARELLI
0	22/03/2021	EMISSIONE PER VERIFICA DI FATTIBILITA'	N.R.CANTIELLO	M.MEDAGLIA	G.CICCARELLI

techfem
Rif. TFM:011-PJM4-014-20-DT-D-5211

Dis. DIS-OF-002
Comm. NR/20401

Foglio 2 di 4
Scala 1:10000

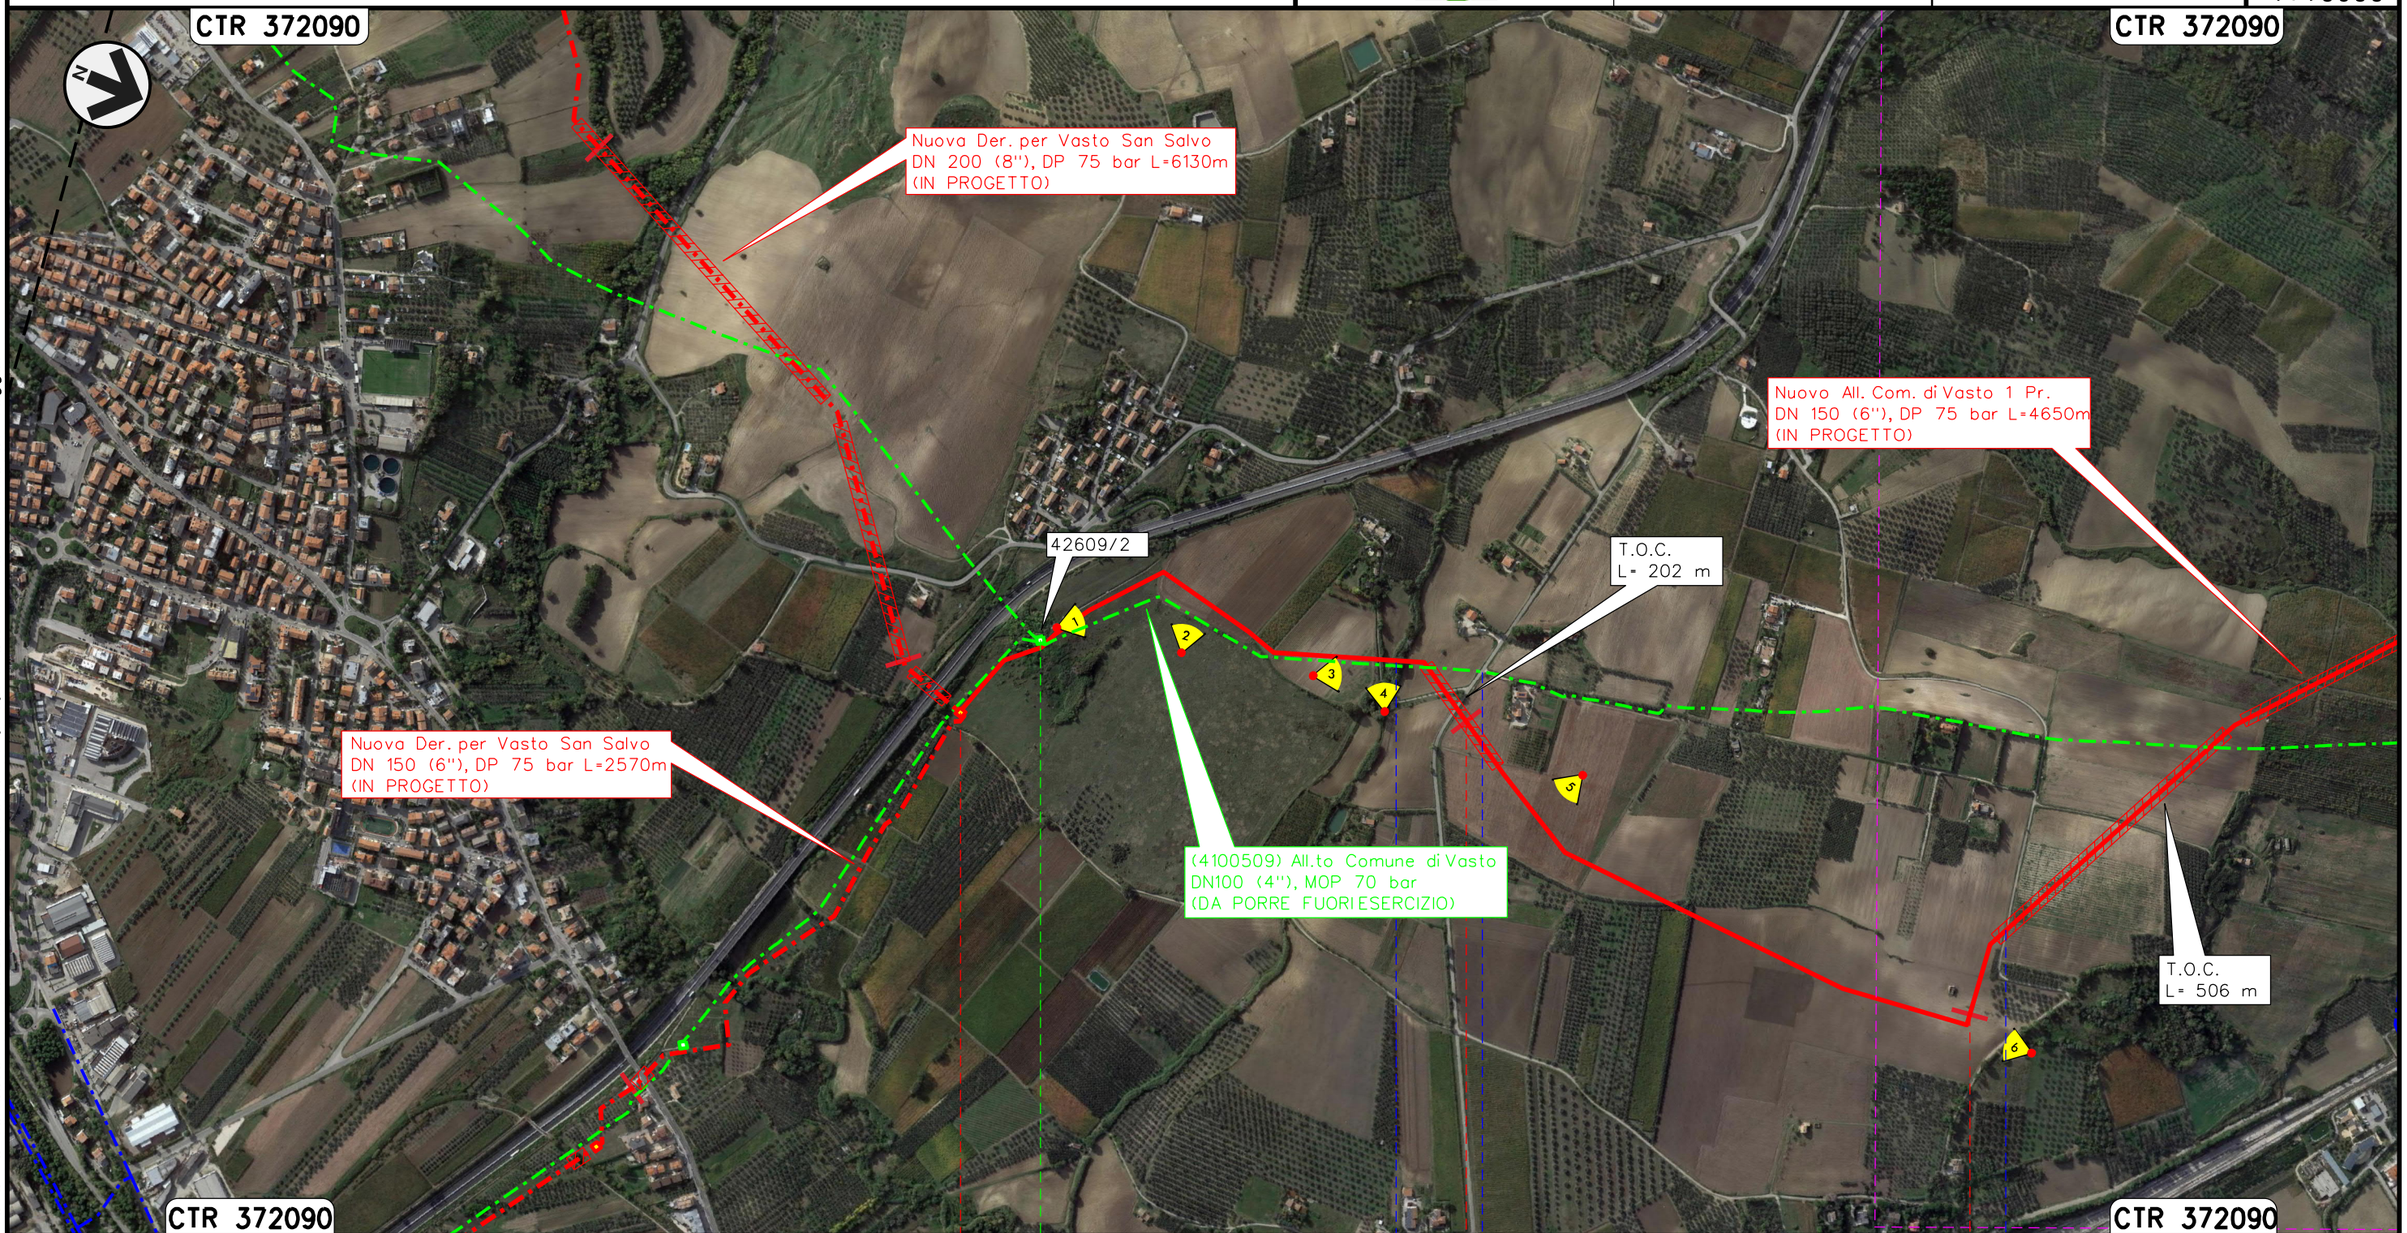

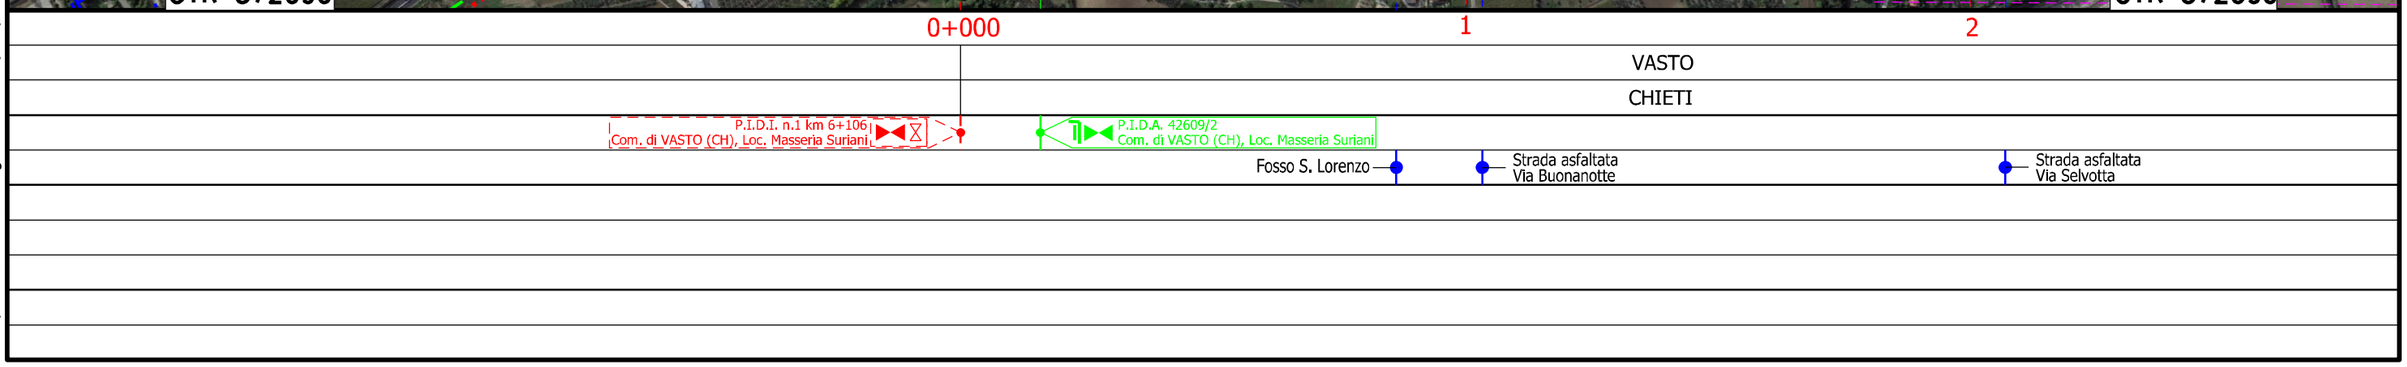

Il presente disegno e' di proprieta' aziendale - La Societa' tutelera' i propri diritti a termine di legge.

RIFACIMENTO RETE DI SAN SALVO E OPERE CONNESSE
Nuovo Allacciamento Comune di Vasto 1^ Pr. DN 150 (6"), DP 75 bar

INTERFERENZE NEL TERRITORIO

INDICE	DATA	REVISIONI	ELABORATO	VERIFICATO	APPROVATO
1	16/07/2021	EMISSIONE PER PERMESSI	E. TALARICO	M.MEDAGLIA	G.CICCARELLI
0	22/03/2021	EMISSIONE PER VERIFICA DI FATTIBILITA'	N.R.CANTIELLO	M.MEDAGLIA	G.CICCARELLI

snam

techfem
Rif. TFM:011-PJM4-014-20-DT-D-5211

Dis. DIS-OF-002

Comm. NR/20401

Foglio 3 di 4

Scala 1:10000

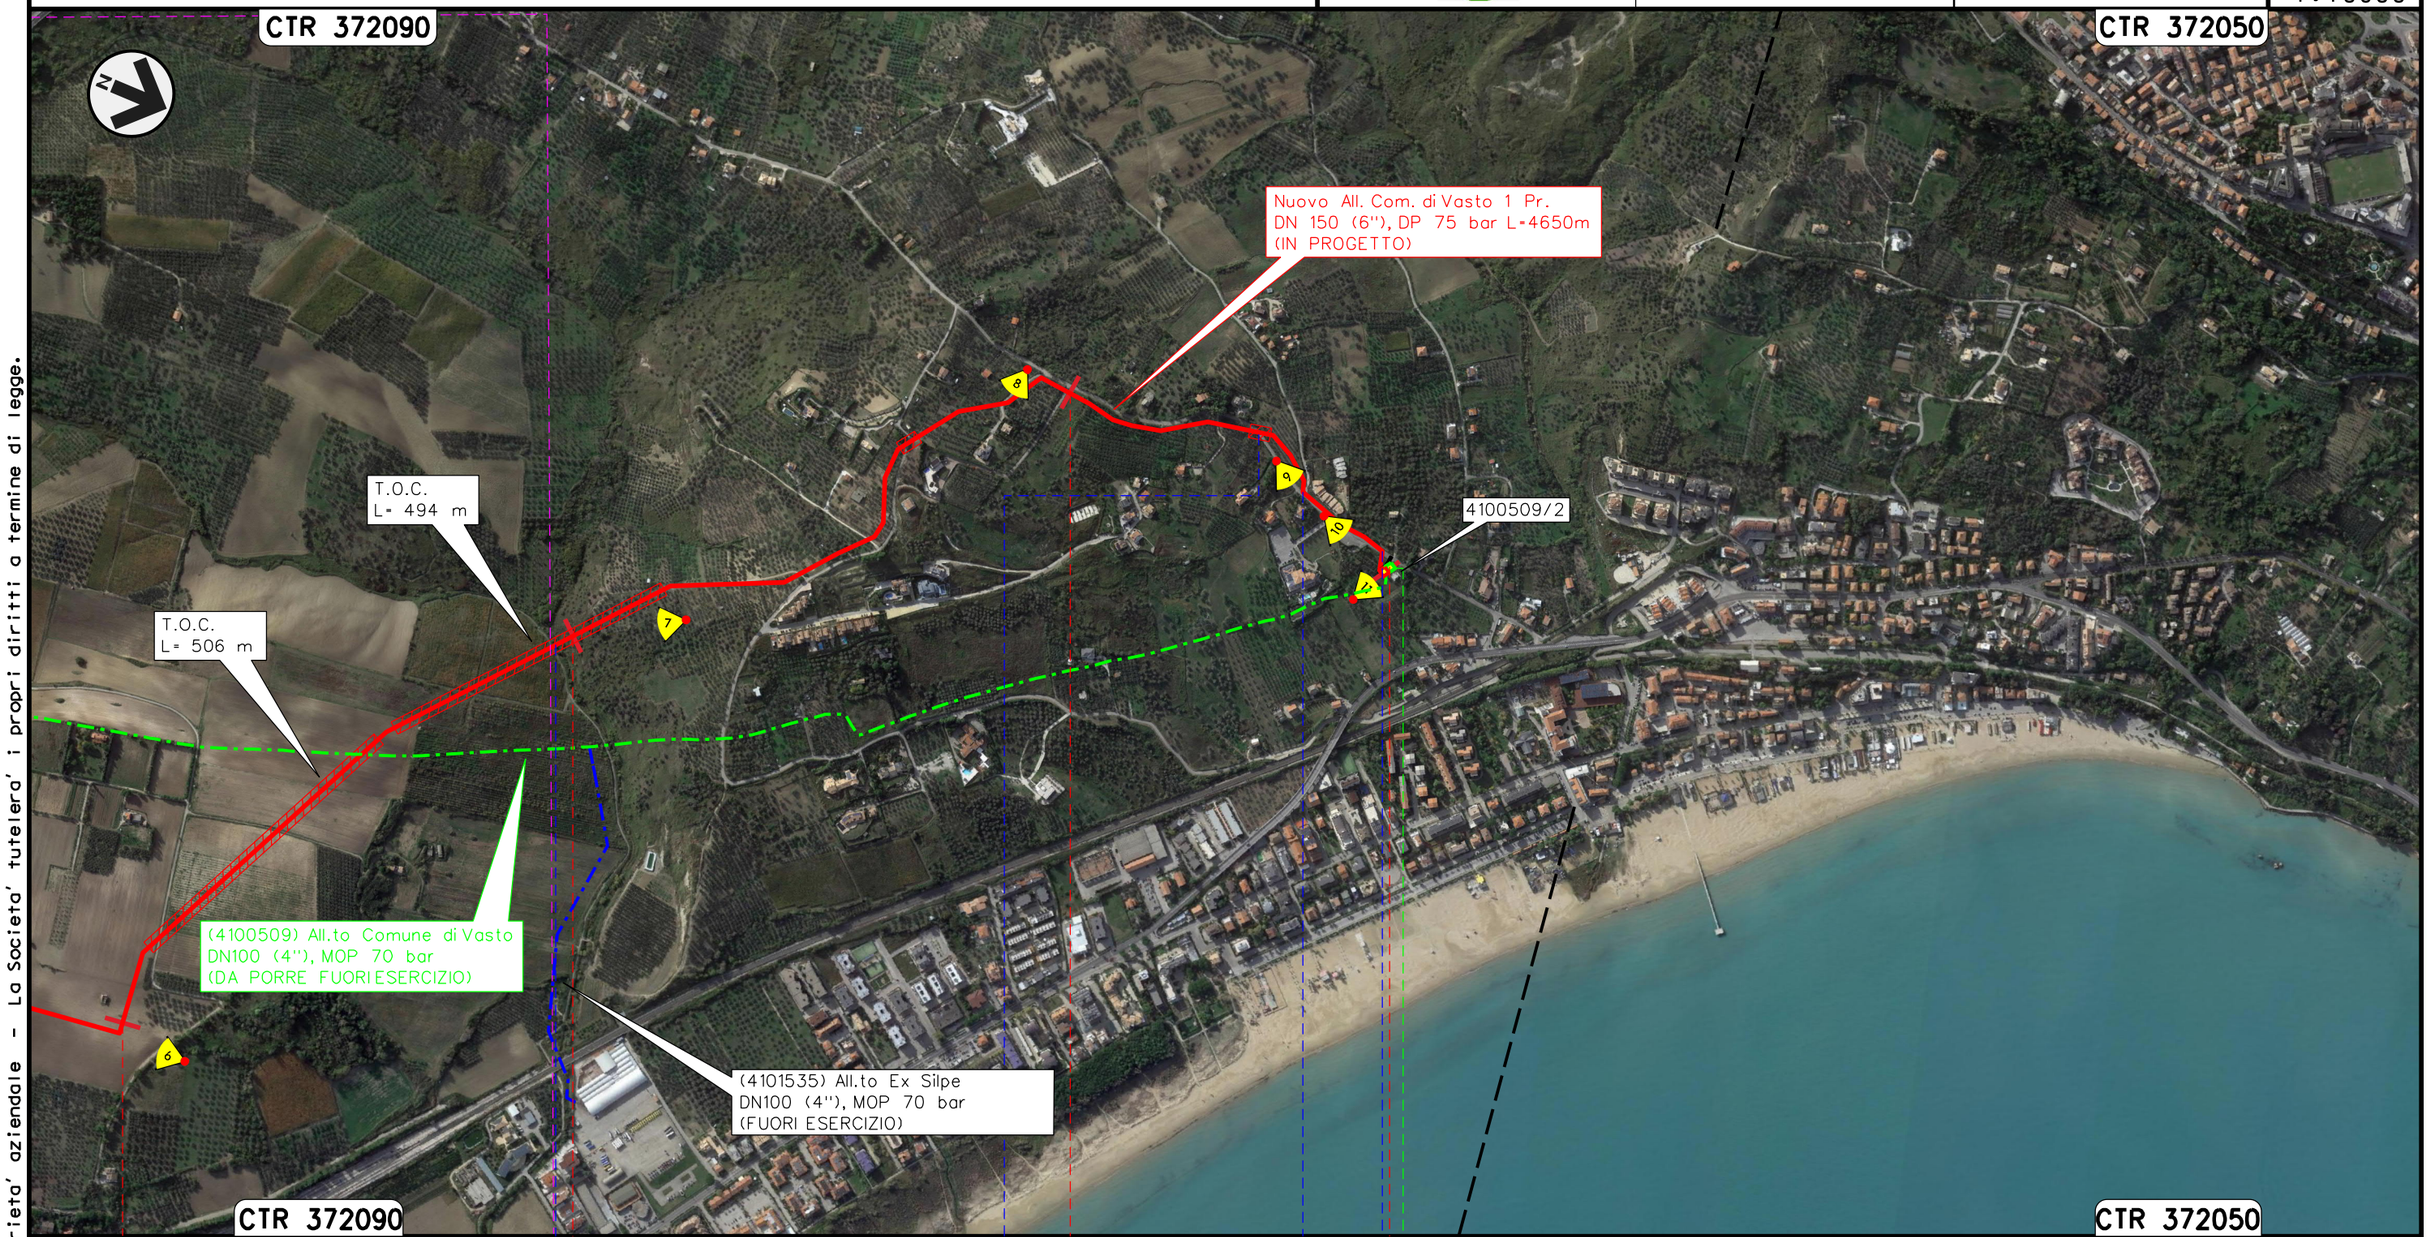

2 | 3 | 4 | 4+650

VASTO

CHIETI

P.I.D.A. n.1 km 4+650
Com. di VASTO (CH), Loc. Monte Vecchio

P.I.D.A. n.2 Km 3+700
Com. di VASTO (CH), Loc. Monte Vecchio

Fosso San Tommaso

Strada Asfaltata
Via Montevecchio

Percorrenza
Via Montevecchio

Il presente disegno e' di proprieta' aziendale - La Societa' tutelera' i propri diritti a termine di legge.

RIFACIMENTO RETE DI SAN SALVO E OPERE CONNESSE
Nuovo Allacciamento Comune di Vasto 1^ Pr. DN 150 (6"), DP 75 bar

INTERFERENZE NEL TERRITORIO

INDICE	DATA	REVISIONI	ELABORATO	VERIFICATO	APPROVATO
1	16/07/2021	EMISSIONE PER PERMESSI	E. TALARICO	M.MEDAGLIA	G.CICCARELLI
0	22/03/2021	EMISSIONE PER VERIFICA DI FATTIBILITA'	N.R.CANTIELLO	M.MEDAGLIA	G.CICCARELLI

techfem
Rif. TFM:011-PJM4-014-20-DT-D-5211

Dis. DIS-OF-002
Comm. NR/20401

Foglio 4 di 4
Scala 1:10000

LEGENDA

SIMBOLOGIA CARTOGRAFICA

- Metanodotto in progetto
- Metanodotti in esercizio
- Metanodotti da porre fuori esercizio e recuperare
- Aree impianti stacco–terminale in progetto
- Aree impianti stacco–terminale esistenti
- Limite sovrapposizione fogli
- Altre condotte di terzi
- Altri metanodotti in progetto
- Gallerie, Tunnel, Mini–Microtunnel, Raise Boring e T.O.C.
- Impianti di linea in progetto
- Impianti di linea su rete in esercizio
- Impianti di linea da porre fuori esercizio e recuperare
- Punto di ripresa fotografico e numerazione

SIMBOLOGIA MECCANICA

- Punto di intercettazione di linea (P.I.L.)
- Punto di intercettazione di derivazione importante (P.I.D.I.)
- Punto di intercettazione di derivazione semplice con stacco da P.I.L. (P.I.D.S.)
- Punto di intercettazione e derivazione semplice con stacco da Linea (P.I.D.S.)
- Punto di intercettazione con discaggio di allacciamento (P.I.D.A.)
- Punto predisposto per il discaggio di allacciamento (P.P.D.A.)
- Punto di sezionamento elettrico terminale (P.S.E.T.)
- Stazione predisposta per lancio e ricevimento PIG
- Impianto di riduzione/regolazione della pressione

Progressiva chilometrica	N.
Comuni	
Province	
Impianti	Tipo - N. - Prog. - IN PROGETTO / Tipo - N. - Prog. - ESISTENTE / Tipo - N. - Prog. - DA SMANTEL.
Attraversamenti	TIPOLOGIA ATTRAVERSATA (SS n. **, corso d'acqua, ferrovia, ecc.)