

COROGRAFIA Scala 1:250.000




1	16/07/2021	EMISSIONE PER PERMESSI	E. TALARICO	M. MEDAGLIA	G. CICCARELLI
0	22/03/2021	EMISSIONE PER VERIFICA DI FATTIBILITA'	N. FOLINO	G. AIUDI	G. CICCARELLI
INDICE	DATA	REVISIONI	ELABORATO	VERIFICATO	APPROVATO
		PROGETTISTA		Dis. DIS-OF-101	
		 Rif. TFM:011-PJM4-014-91-0T-D-5211		Fg. 1 di 5	
RIFACIMENTO RETE DI SAN SALVO E OPERE CONNESSE Nuova Derivazione per Vasto San Salvo DN 200/150 (8/6"), DP 75 bar			Comm. NR/20401		
			INDICE	1	
INTERFERENZE NEL TERRITORIO RIMOZIONE CONDOTTE E IMPIANTI ESISTENTI			Scala 1:10000		
			Sostituisce il		

RIFACIMENTO RETE DI SAN SALVO E OPERE CONNESSE
 Nuova Derivazione per Vasto San Salvo DN 200/150 (8/6"), DP 75 bar
 INTERFERENZE NEL TERRITORIO
 RIMOZIONE CONDOTTE E IMPIANTI ESISTENTI

1	16/07/2021	EMISSIONE PER PERMESSI	E. TALARICO	M. MEDAGLIA	G. CICCARELLI
0	22/03/2021	EMISSIONE PER VERIFICA DI FATTIBILITA'	N. FOLINO	G. AIUDI	G. CICCARELLI
INDICE	DATA	REVISIONI	ELABORATO	VERIFICATO	APPROVATO
			Dis.	DIS-OF-101	
			Comm.	NR/20401	

Foglio
2
 di 5
 Scala
1:10000

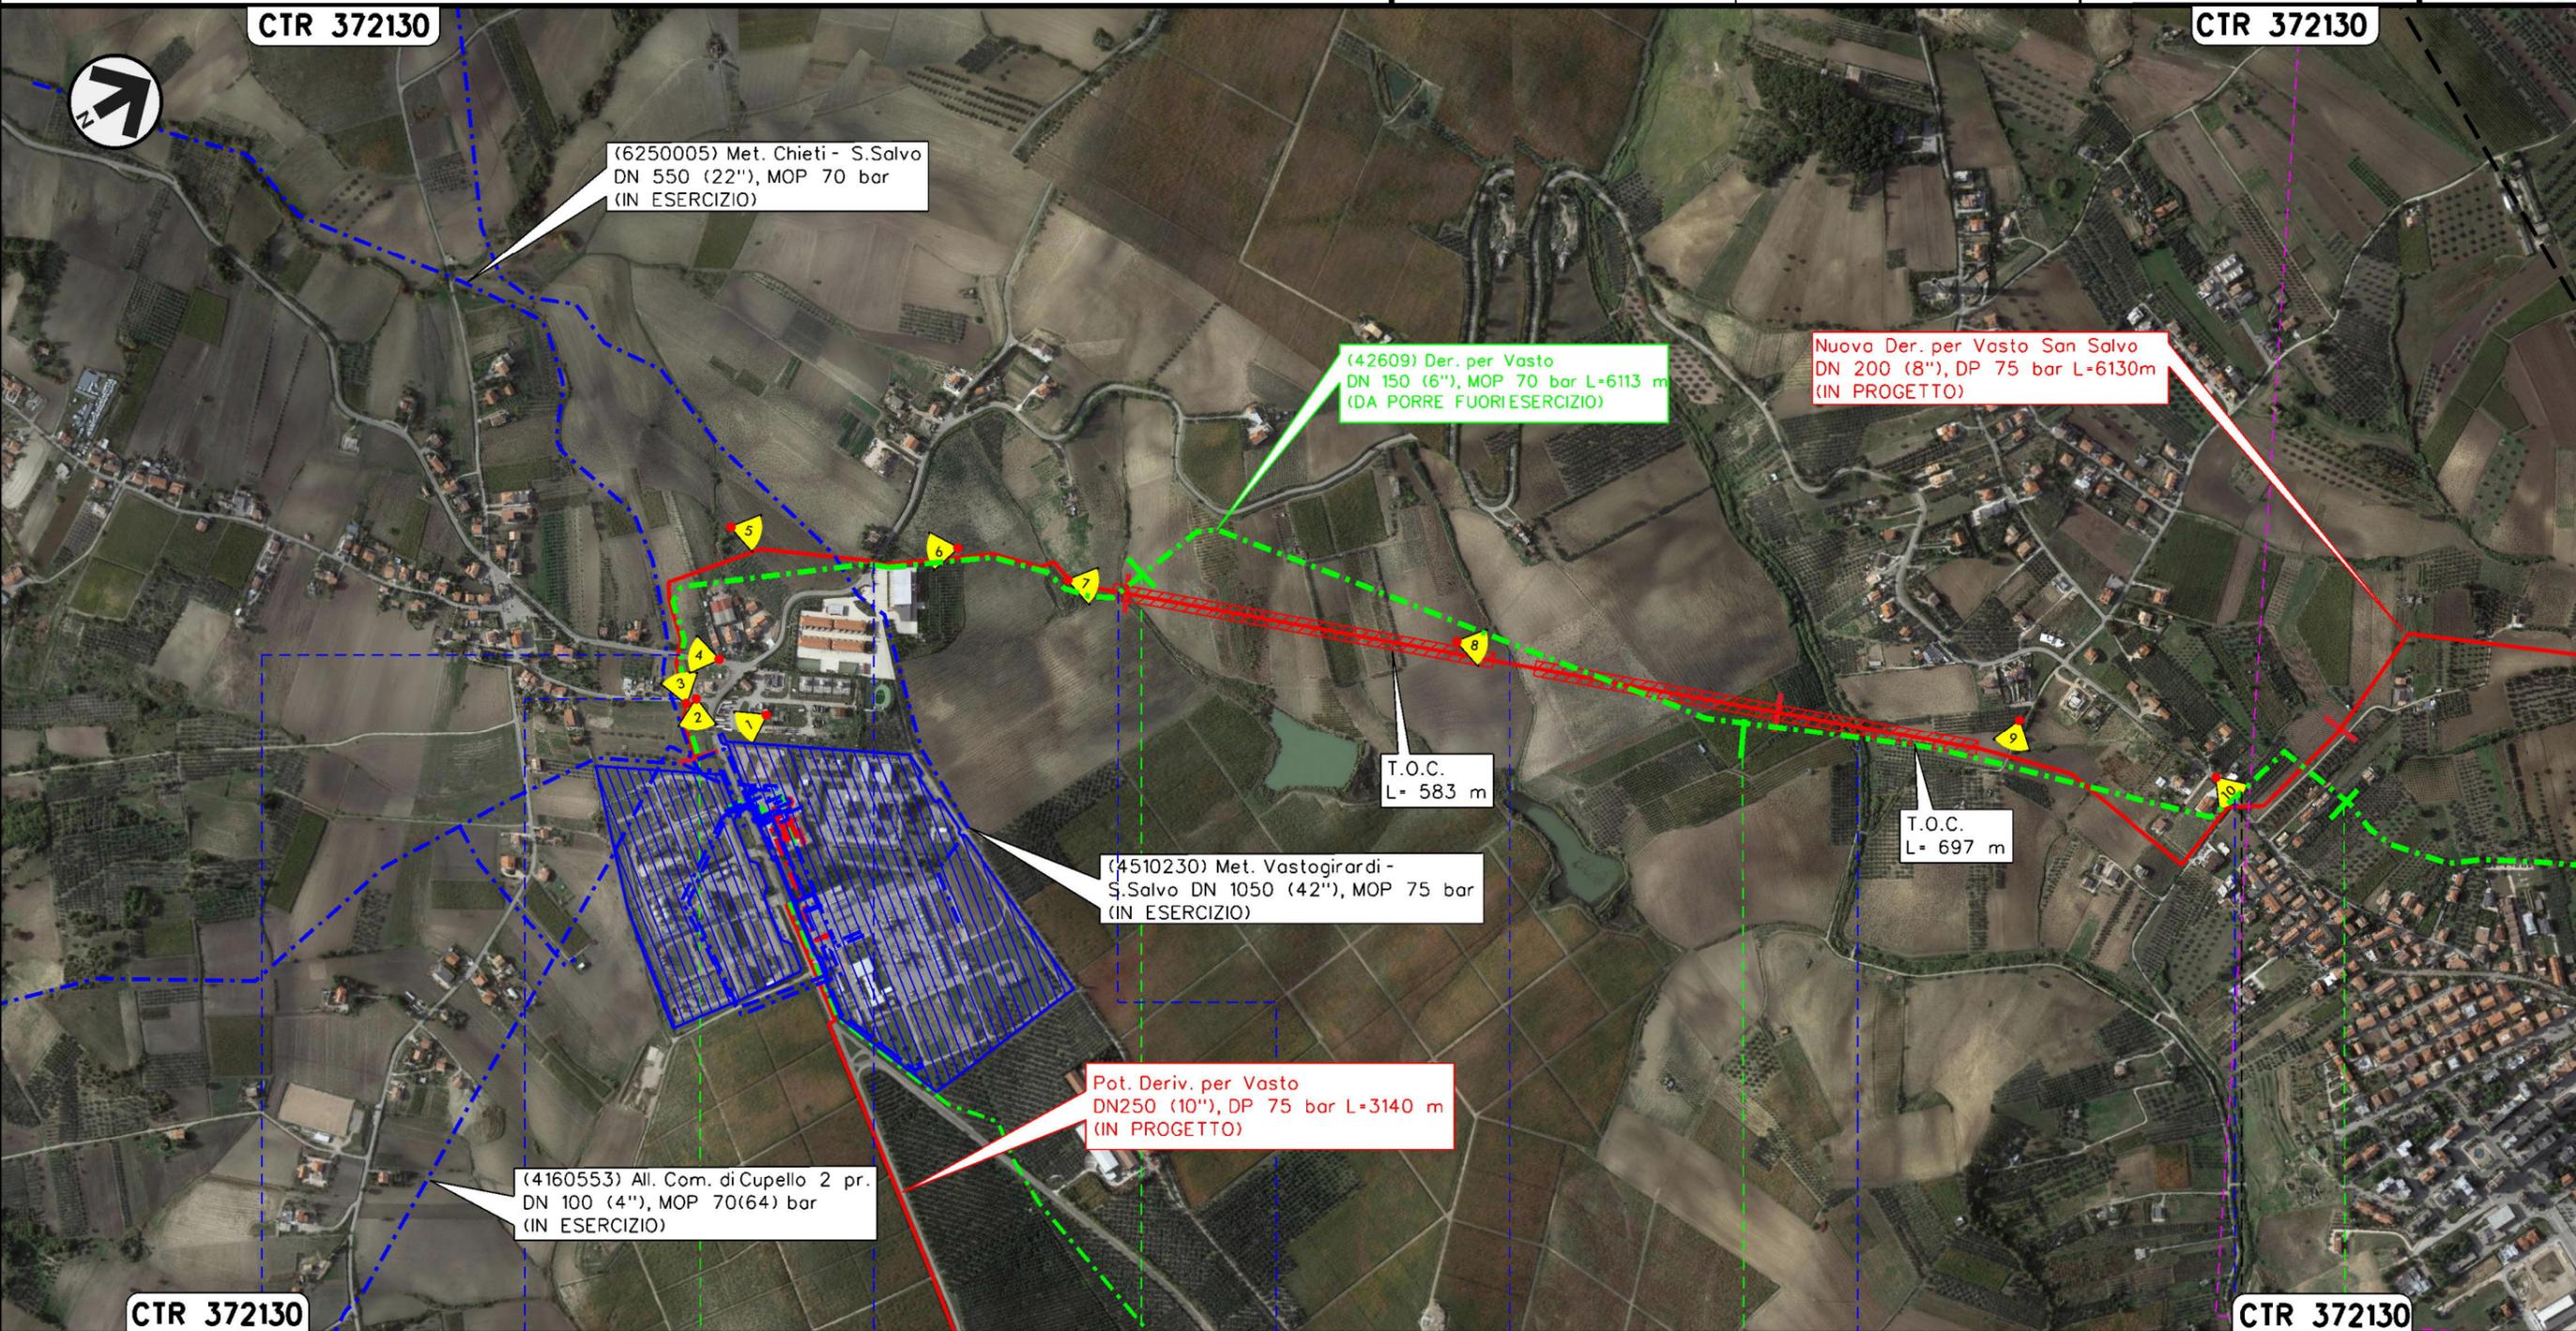

Il presente disegno e' di proprieta' aziendale - La Societa' tutelera' i propri diritti a termine di legge.

0+000	1	2	3
CUPELLO CHIETI		VASTO	
● S.P. n.187 (S.P. Trignina)	● Via della Chiesa	● S.P. n.187 (S.P. di Montalfano)	● Fosso
		● Fosso	● Fosso Zingaro
			● S.P. n.182 (Via dei Palmoli)

RIFACIMENTO RETE DI SAN SALVO E OPERE CONNESSE
Nuova Derivazione per Vasto San Salvo DN 200/150 (8/6"), DP 75 bar

INTERFERENZE NEL TERRITORIO
RIMOZIONE CONDOTTE E IMPIANTI ESISTENTI

1	16/07/2021	EMISSIONE PER PERMESSI	E. TALARICO	M. MEDAGLIA	G. CICCARELLI
0	22/03/2021	EMISSIONE PER VERIFICA DI FATTIBILITA'	N. FOLINO	G. AIUDI	G. CICCARELLI
INDICE	DATA	REVISIONI	ELABORATO	VERIFICATO	APPROVATO

Foglio
3
di 5
Scala
1:10000




Dis. DIS-0F-101
Comm. NR/20401

CTR 372090

CTR 372090

Il presente disegno e' di proprieta' aziendale - La Societa' tutelera' i propri diritti a termine di legge.

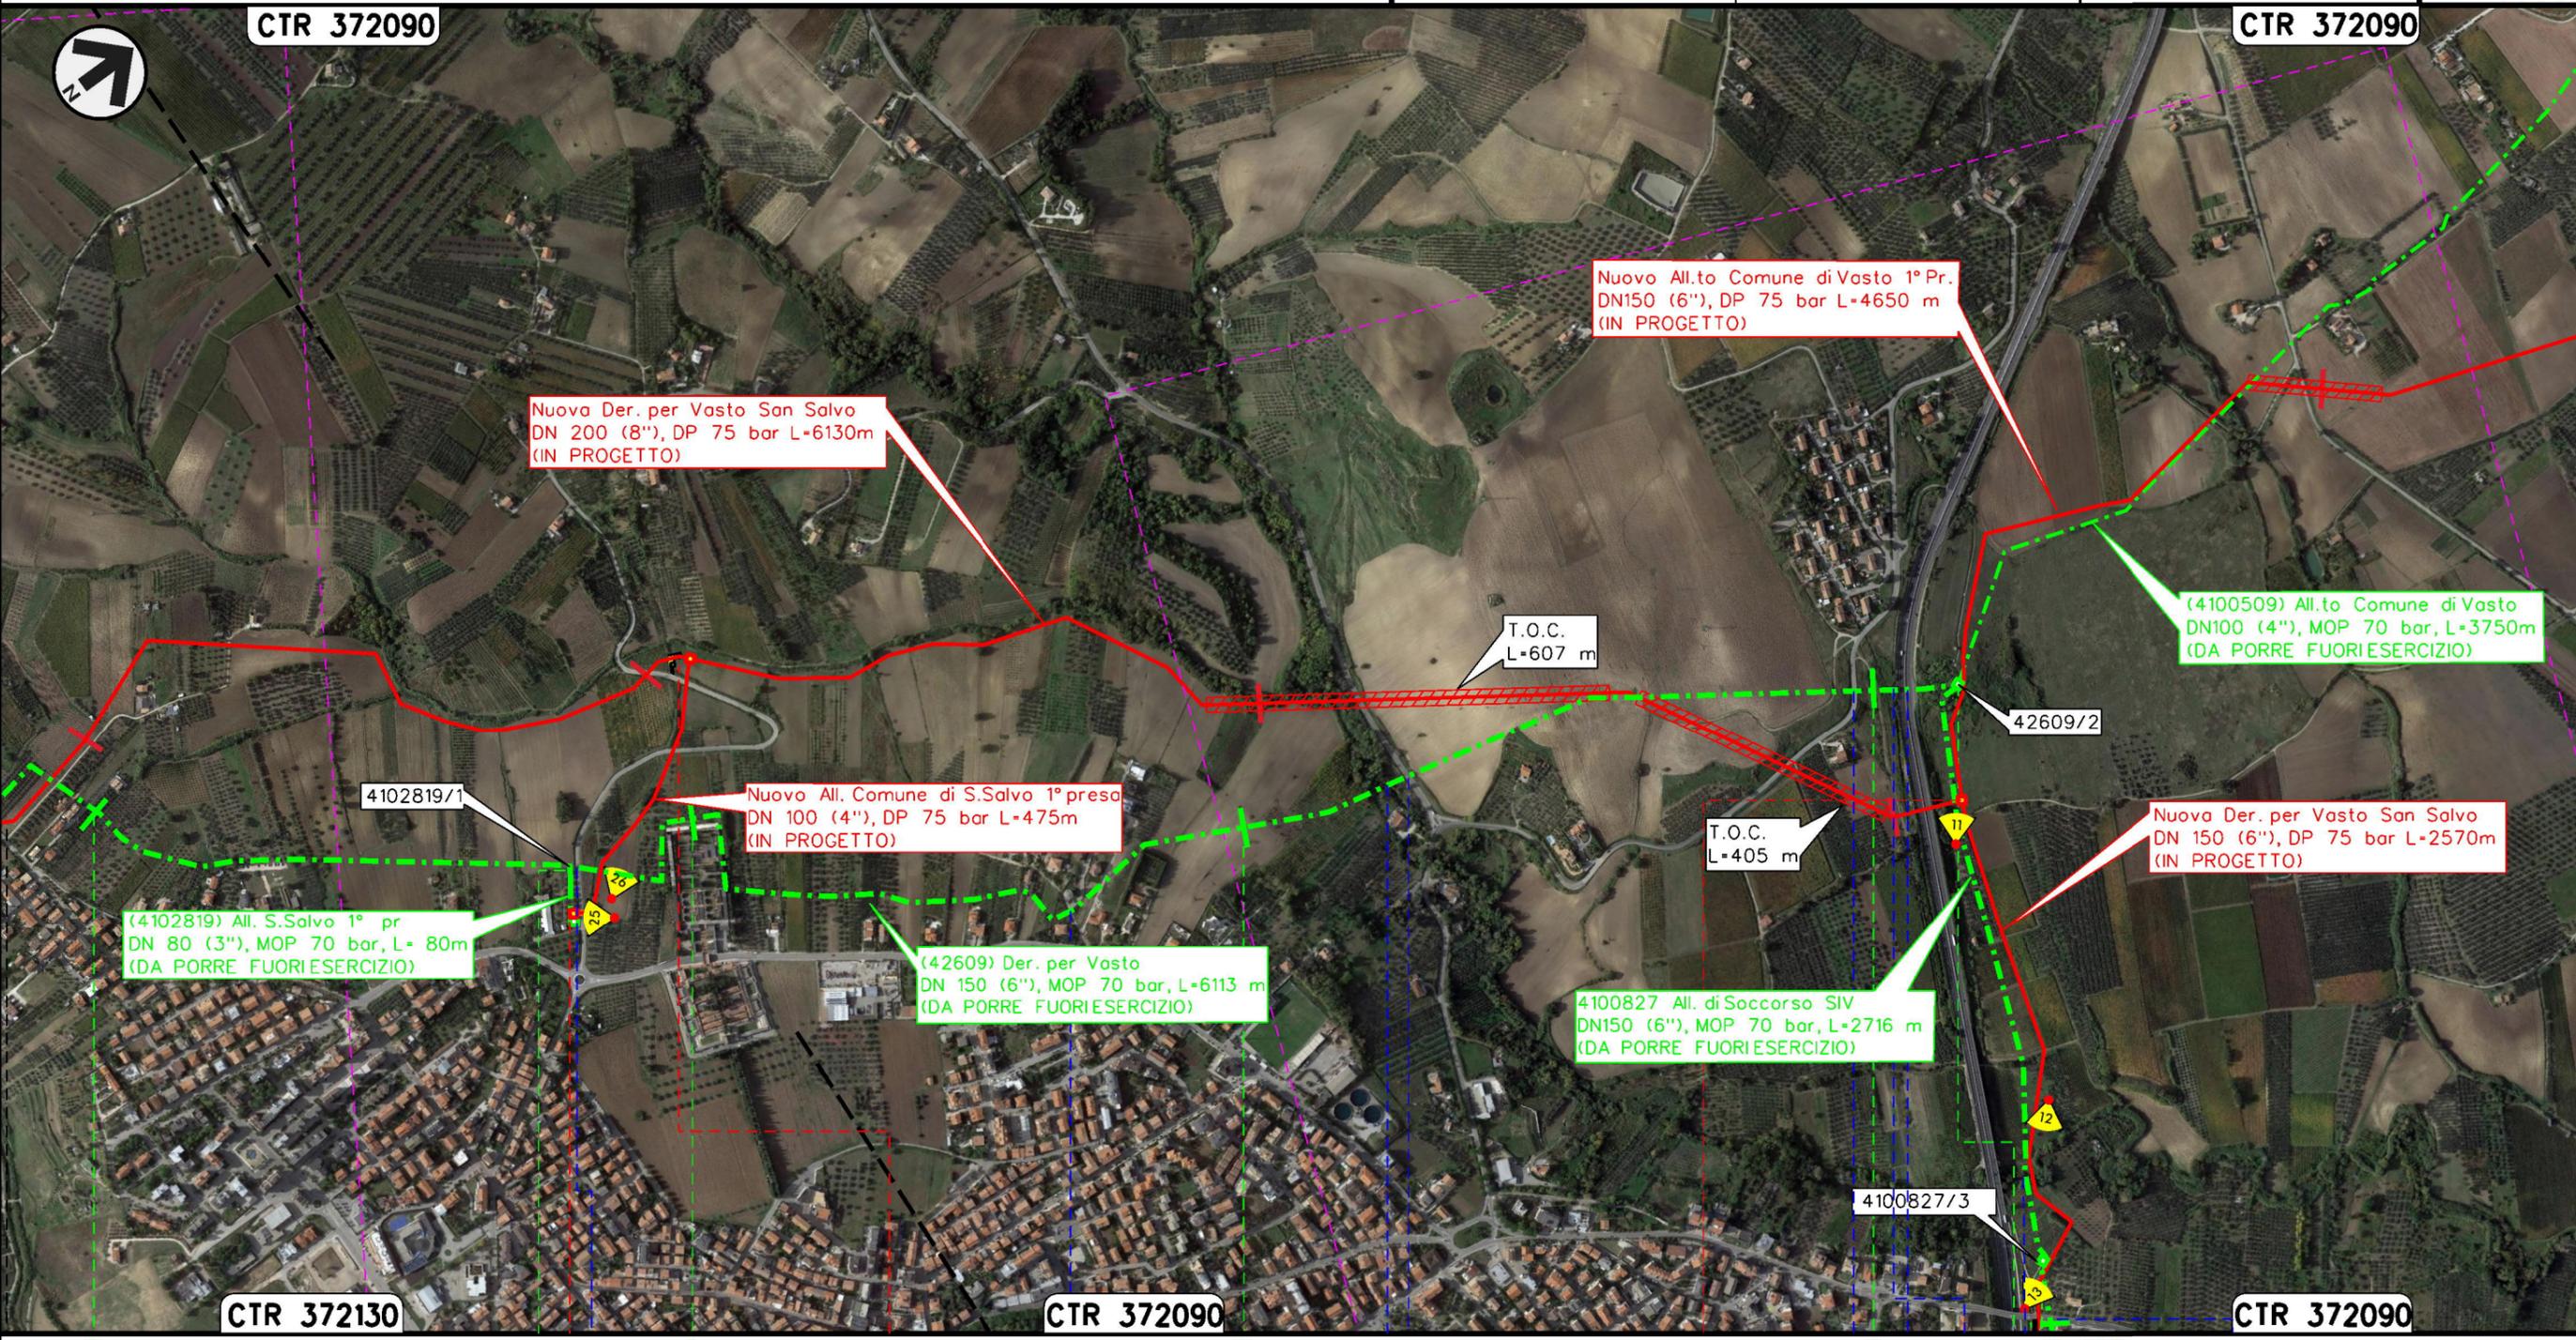

CTR 372130

CTR 372090

CTR 372090

3	4	5	6	6+113	
VASTO			CHIETI		SAN SALVO
P.I.D.A./C. 4102819/1 km 0+089 Com. di VASTO (CH), Loc. Cimitero		P.I.D.A. n.2 km 0+475 Com. di VASTO (CH), Loc. Cimitero	P.I.D.S. n.1 km 0+005 Com. di VASTO (CH), Loc. Piana di Narco	P.I.D.I. n.1 km 6+127 Com. di VASTO (CH), Loc. Masseria Suriani	P.I.D.I. 42609/2 km 6+113 Com. di VASTO (CH), Loc. Pozzitto
S.P. n.182 (Via Maiella)	Str. Circonvallazione	Vallone delle Masserie	S.P. n.182 (Via Polercia)	S.P. n.181	Canale in cls - A14 - Torrente Buonanotte
					S.P. n.194 (Via Grasceta)


RIFACIMENTO RETE DI SAN SALVO E OPERE CONNESSE

Nuova Derivazione per Vasto San Salvo DN 200/150 (8/6"), DP 75 bar

INTERFERENZE NEL TERRITORIO
RIMOZIONE CONDOTTE E IMPIANTI ESISTENTI

1	16/07/2021	EMISSIONE PER PERMESSI	E. TALARICO	M. MEDAGLIA	G. CICCARELLI
0	22/03/2021	EMISSIONE PER VERIFICA DI FATTIBILITA'	N. FOLINO	G. AIUDI	G. CICCARELLI
INDICE	DATA	REVISIONI	ELABORATO	VERIFICATO	APPROVATO
			Dis.	DIS-OF-101	
			Comm.	NR/20401	

Foglio
4
di 5
Scala
1:10000

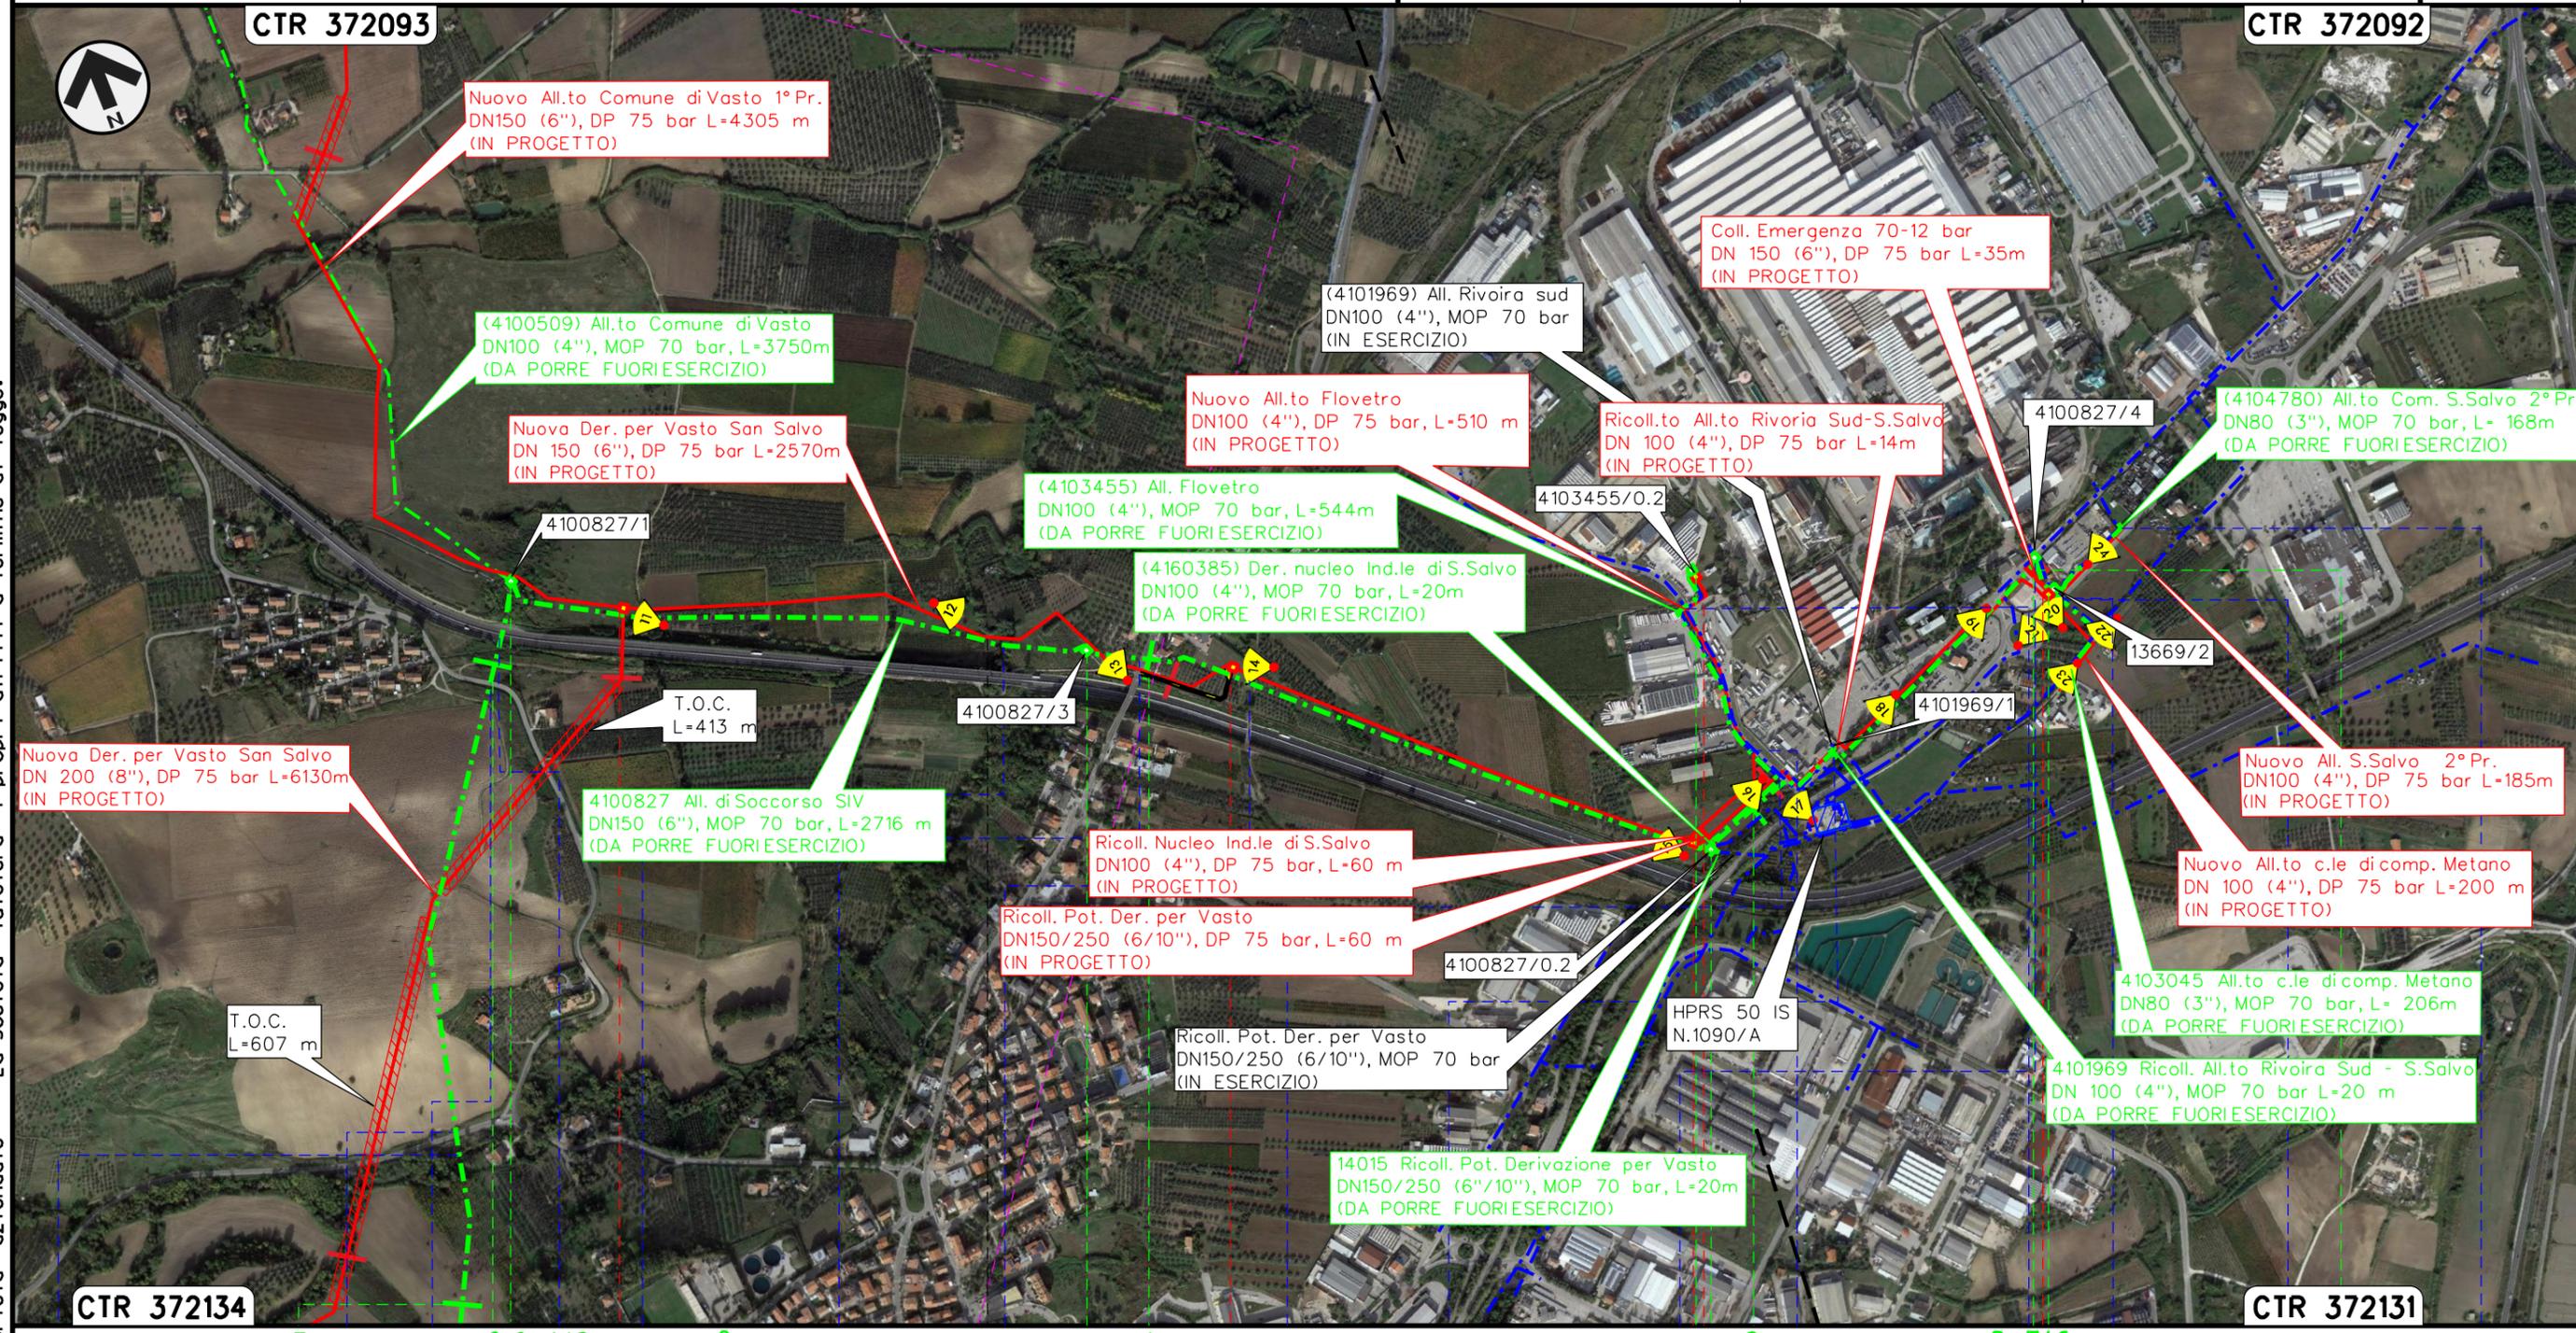

Il presente disegno e' di proprieta' aziendale - La Societa' tutelera' i propri diritti a termine di legge.

P.I.D.I. n.1 km 6+127 Com. di VASTO (CH), Loc. Masseria Suriani		P.I.L. n.2 km 7+128 Com. di SAN SALVO (CH), Loc. Masseria Stipaletti		P.I.D.I. n.3 km 7+880 Com. di SAN SALVO (CH), Loc. Masseria De Nicolis		P.I.D.A. n.1 km 0+500 Com. di S.Salvo (CH), Zona ind. S.Salvo		P.I.D.I. n.4 km 8+610 C. di S. SALVO (CH), Loc. Mass. Cilli	
P.I.L. 4100827/3 (n.2) km 0+890 Com. di SAN SALVO (CH), Loc. Masseria Stipaletti		P.I.D.A./C. 4103455/0.2 km 0+510 Com. di S.Salvo (CH), Loc. Zona industriale S.Salvo		P.I.D.I. n.3 km 1+911 Com. di SAN SALVO (CH)		P.I.D.I. n.4 km 2+605 Com. di S.SALVO (CH)		P.I.D.A./C. 13669/2 Com. di S.SALVO (CH)	
Vallone delle Masserie S.P. n.182 (Via Polercia)	S.P. n.181	A14	Torrente Buonanotte S.P. n.194 (Via Grasceta)	Raccordo ferroviario Piana S. Angelo-Vasto-San Salvo S.P. n.200 (C.Piane S. Angelo)	Attraversamento e Percorrenza S.P. n. 200	S.P. n.197 Via Trignina	Percorrenza S.P. 197		

RIFACIMENTO RETE DI SAN SALVO E OPERE CONNESSE
Nuova Derivazione per Vasto San Salvo DN 200/150 (8/6"), DP 75 bar

INTERFERENZE NEL TERRITORIO
RIMOZIONE CONDOTTE E IMPIANTI ESISTENTI

1	16/07/2021	EMISSIONE PER PERMESSI	E. TALARICO	M. MEDAGLIA	G. CICCARELLI
0	22/03/2021	EMISSIONE VERIFICA DI FATTIBILITA'	N. FOLINO	G. AIUDI	G. CICCARELLI
INDICE	DATA	R E V I S I O N I			
		ELABORATO	VERIFICATO	APPROVATO	

Foglio
5
di 5
Scala
1:10000



Dis. DIS-OF-101
Comm. NR/20401

LEGENDA

SIMBOLOGIA CARTOGRAFICA

- | | | | |
|--|---|--|---|
| | Metanodotto in progetto | | Altri metanodotti in progetto |
| | Metanodotti in esercizio | | Gallerie, Tunnel, Mini-Microtunnel, Raise Boring e T.O.C. |
| | Metanodotti da porre fuori esercizio e recuperare | | Impianti di linea in progetto |
| | Aree impianti stacco-terminale in progetto | | Impianti di linea su rete in esercizio |
| | Aree impianti stacco-terminale esistenti | | Impianti di linea da porre fuori esercizio e recuperare |
| | Limite sovrapposizione fogli | | Punto di ripresa fotografico e numerazione |

SIMBOLOGIA MECCANICA

- Punto di intercettazione di linea (P.I.L.)
- Punto di intercettazione di derivazione importante (P.I.D.I.)
- Punto di intercettazione di derivazione semplice con stacco da P.I.L. (P.I.D.S.)
- Punto di intercettazione e derivazione semplice con stacco da Linea (P.I.D.S.)
- Punto di intercettazione con discaggio di allacciamento (P.I.D.A.)
- Punto predisposto per il discaggio di allacciamento (P.P.D.A.)
- Punto di sezionamento elettrico terminale (P.S.E.T.)
- Stazione predisposta per lancio e ricevimento PIG
- Impianto di riduzione/egolazione della pressione

Progressiva chilometrica	N.	
Comuni		
Province		
Impianti	Tipo - N. - Prog. - IN PROGETTO	Tipo - N. - Prog. - ESISTENTE
Attraversamenti	TIPOLOGIA ATTRAVERSATA (SS n. **, corso d'acqua, ferrovia, ecc.)	