


## RIMOZIONE CONDOTTA ESISTENTE

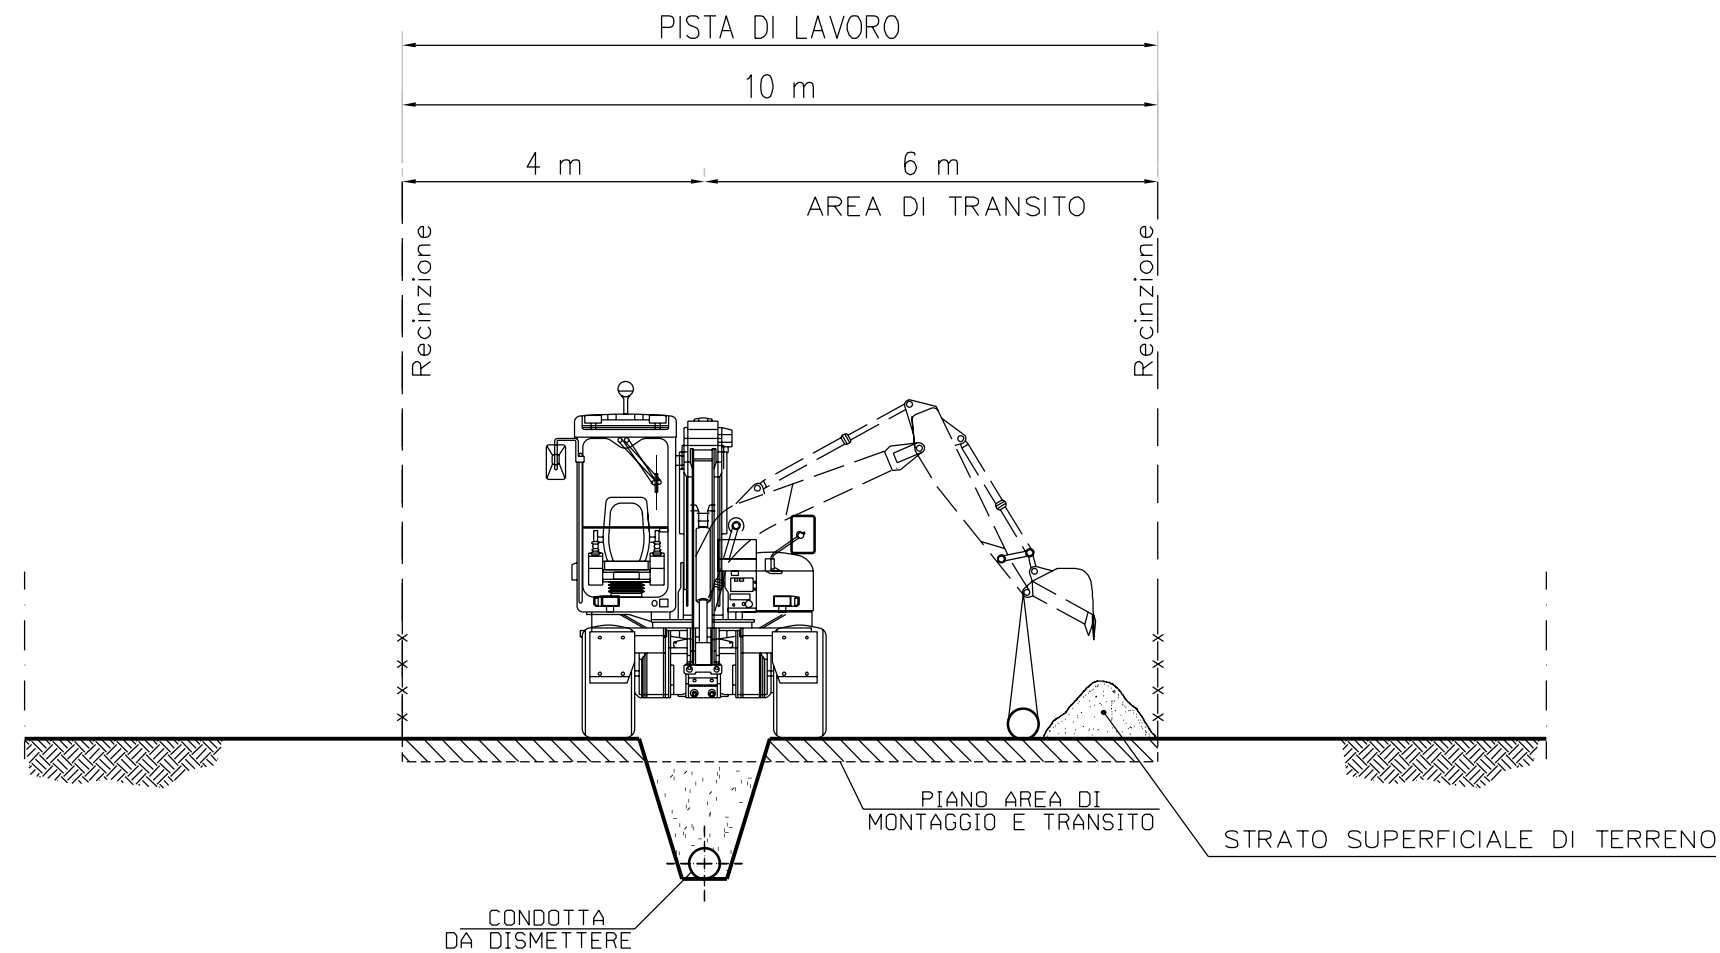

## NOTE:

- LA PISTA DI LAVORO SARA' BEN SEGNALATA CON OPERE TEMPORANEE DI CONTENIMENTO O PICCHETTI.
- DURANTE LA FASE DI RIMOZIONE DELLA CONDOTTA ESISTENTE LA PISTA DI LAVORO SARA' SEMPRE AD UNA DISTANZA MINIMA DI 1M DALLE CONDOTTE ESISTENTI IN ESERCIZIO.



REV	DATA	DESCRIZIONE	ELABORATO	VERIFICATO	APPROVATO
2	16/07/2021	EMISSIONE PER PERMESSI	N.R.CANTIELLO	M. MEDAGLIA	G. CICCARELLI
1	18/05/2021	EMISSIONE PER AUTORIZZAZIONE UNICA	N.R.CANTIELLO	M. MEDAGLIA	G. CICCARELLI
0	22/03/2021	EMISSIONE PER VERIFICA DI FATTIBILITA'	N.R.CANTIELLO	M. MEDAGLIA	G. CICCARELLI
Proprietario		Progettista		DIS. N.	
		 Rif. TFM: 011-PJM4-014-00-DT-D-5305		<b>STD-005</b>	
<b>RIFACIMENTO RETE DI SAN SALVO E OPERE CONNESSE</b>			Revisione 2		
			Comm. NR/20401		
			Cod. tec. 20401		
<b>PISTA DI LAVORO PER RIMOZIONE CONDOTTA ESISTENTE</b>			Scala NS		