DOCUMENTI DI RIFERIMENTO	N.

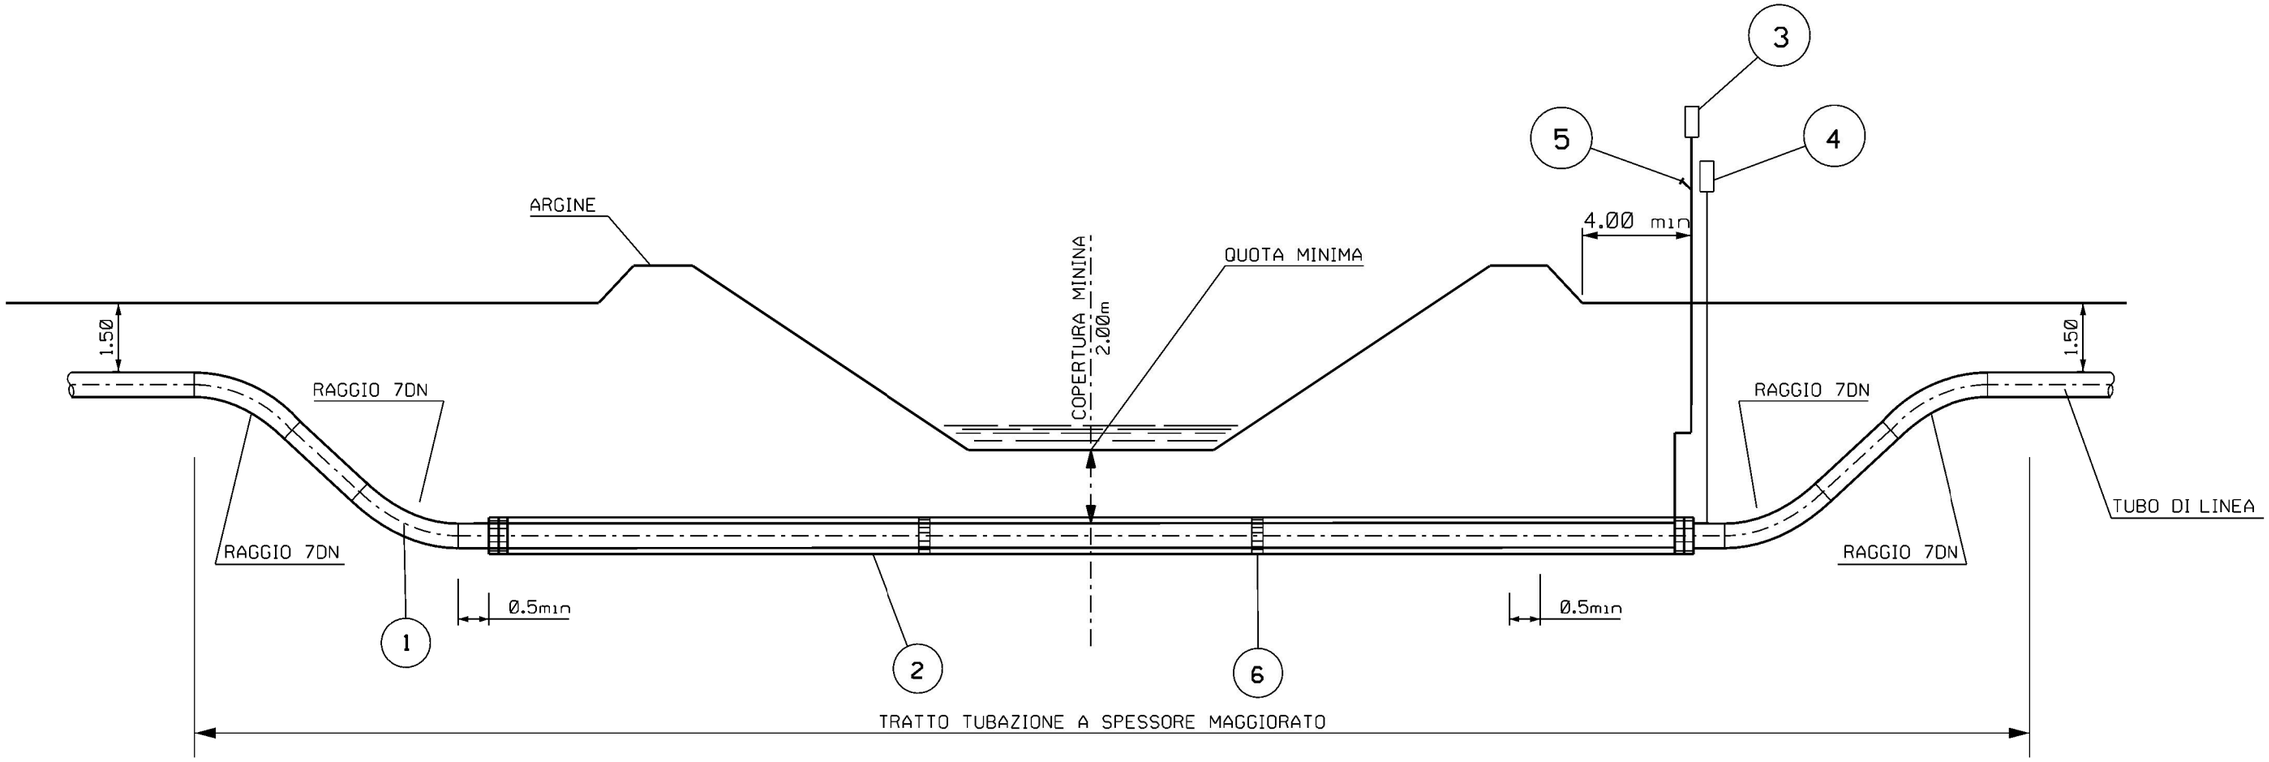

NOTE:

1. LA COPERTURA MINIMA EFFETTIVA SULLA TUBAZIONE SARA' DETERMINATA IN ACCORDO CON LE RICHIESTE DELL'ENTE O DEL PROPRIETARIO INTERESSATO.

LEGENDA:

1 - TUBO A SPESSORE MAGGIORATO
2 - TUBO DI PROTEZIONE
3 - APPARECCHI DI SFIATO
4 - CASSETTA A PIANTANA P.E.
5 - PRESA SEGNALAZIONE FUGA GAS
6 - DISTANZIATORI ISOLANTI A COLLARE

LE MISURE SONO ESPRESSE IN METRI

REV	DATA	DESCRIZIONE	ELABORATO	VERIFICATO	APPROVATO
2	16/07/2021	EMISSIONE PER PERMESSI	N.R.CANTIELLO	M. MEDAGLIA	G. CICCARELLI
1	18/05/2021	EMISSIONE PER AUTORIZZAZIONE UNICA	N.R.CANTIELLO	M. MEDAGLIA	G. CICCARELLI
0	22/03/2021	EMISSIONE PER VERIFICA DI FATTIBILITA'	N.R.CANTIELLO	M. MEDAGLIA	G. CICCARELLI

Proprietario: snam

Progettista: techfem
Rif. TFM: 011-PJM4-014-00-DT-D-5311

DIS. N. STD-011

RIFACIMENTO RETE
DI SAN SALVO E OPERE CONNESSE

Revisione 2
Comm. NR/20401
Cod. tec. 20401

ATTRAVERSAMENTO CORSI D'ACQUA
CON TUBO DI PROTEZIONE TRIVELLATO

Scala NS

A3

DOCUMENTO DI PROPRIETA' SNAM. LA SOCIETA' TUTELERA' I PROPRI DIRITTI IN SEDE CIVILE E PENALE A TERMINI DI LEGGE.