


PIANTA


DOCUMENTI DI RIFERIMENTO

N.

PIANTA

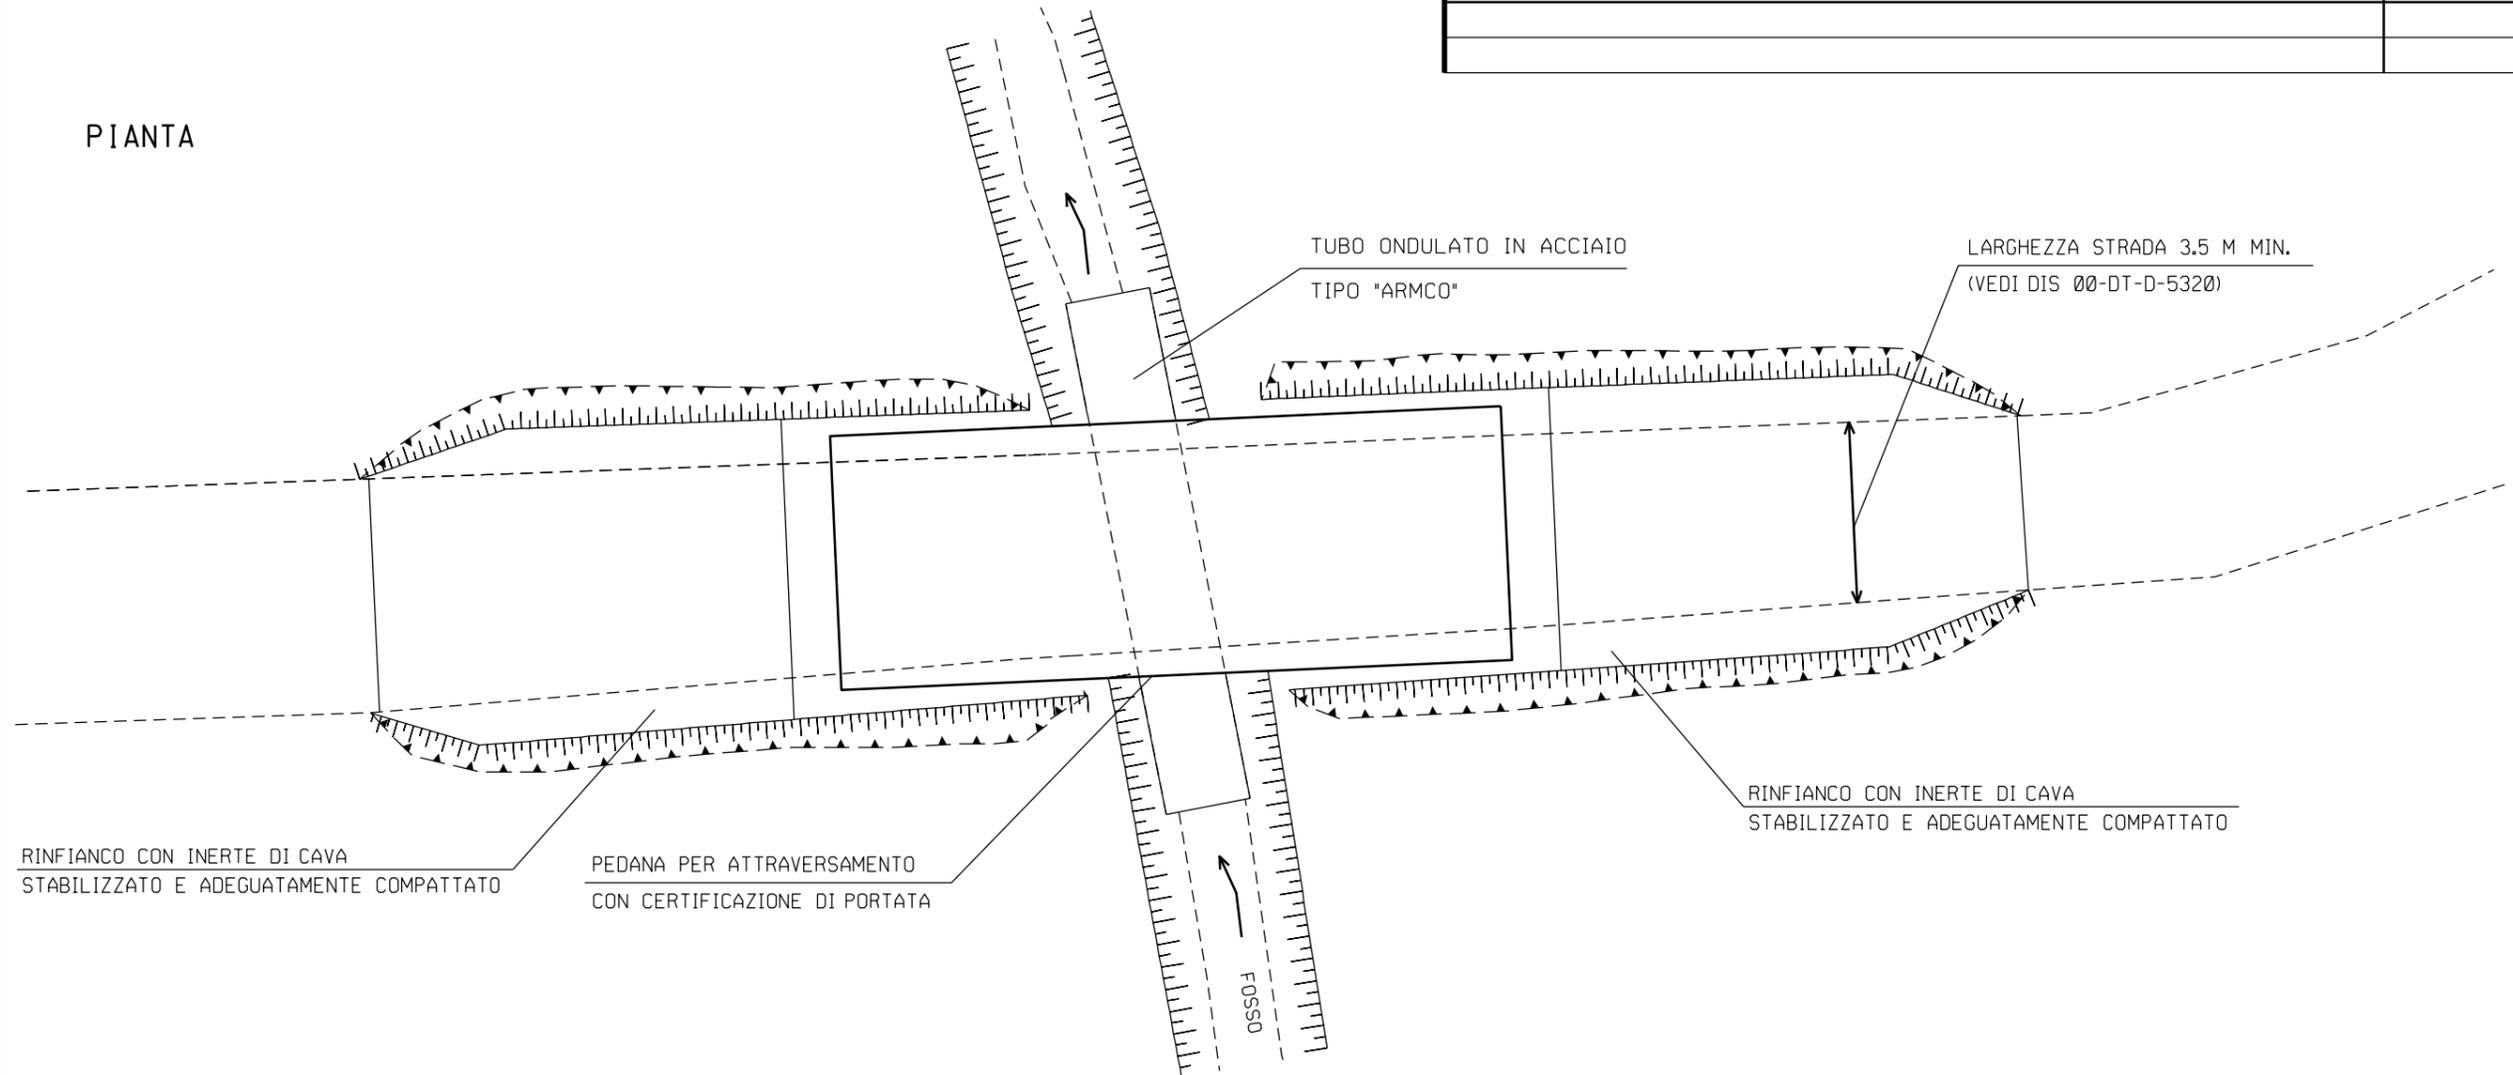

SEZIONE LONGITUDINALE

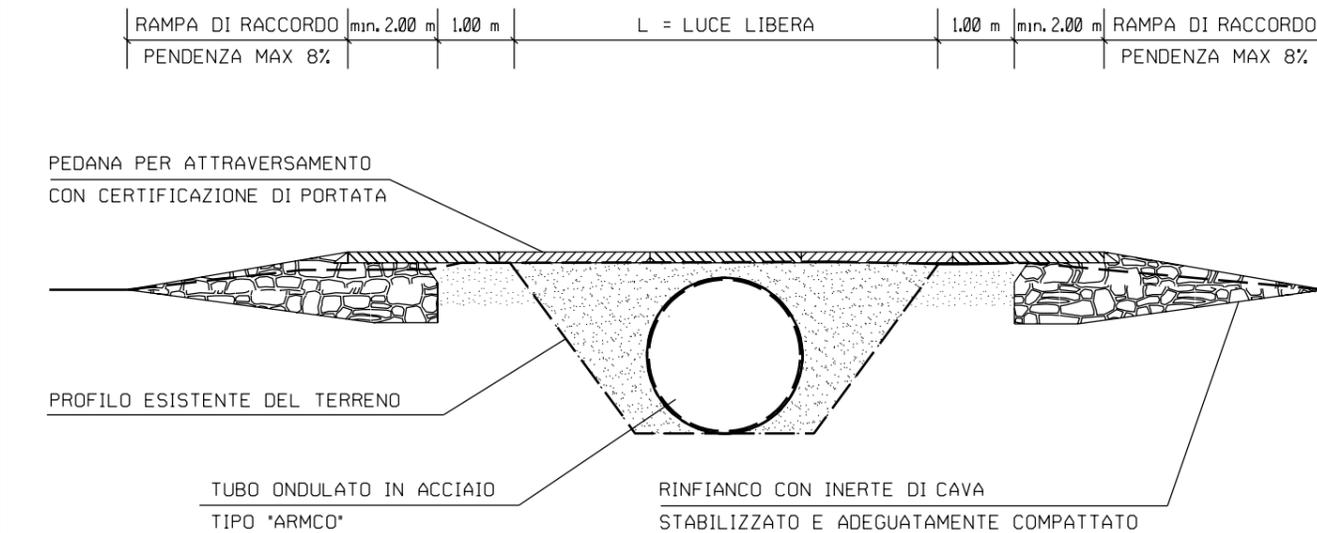

NOTE:

- 1) LA DIMENSIONE DEL TUBO ONDULATO DOVRA' ESSERE ADEGUATA A GARANTIRE LA SEZIONE DI DEFILUSSO NATURALE DEL FOSSO.
- 2) LE SPONDE DEL FOSSO SARANNO RIPRISTINATE ALLE CONDIZIONI ANTE OPERA A FINE LAVORI.



REV	DATA	DESCRIZIONE	ELABORATO	VERIFICATO	APPROVATO
2	16/07/2021	EMISSIONE PER PERMESSI	N.R.CANTIELLO	M. MEDAGLIA	G. CICCARELLI
1	18/05/2021	EMISSIONE PER AUTORIZZAZIONE UNICA	N.R.CANTIELLO	M. MEDAGLIA	G. CICCARELLI
0	22/03/2021	EMISSIONE PER VERIFICA DI FATTIBILITA'	N.R.CANTIELLO	M. MEDAGLIA	G. CICCARELLI
Proprietario		Progettista	DIS. N.		
		 Rif.TFM: 011-PJM4-014-00-DT-D-5330	STD-030		
RIFACIMENTO RETE DI SAN SALVO E OPERE CONNESSE			Revisione	2	
			Comm.	NR/20401	
			Cod. tec.	20401	
TOMBATURA PROVVISORIA FOSSI			Scala	NS	