
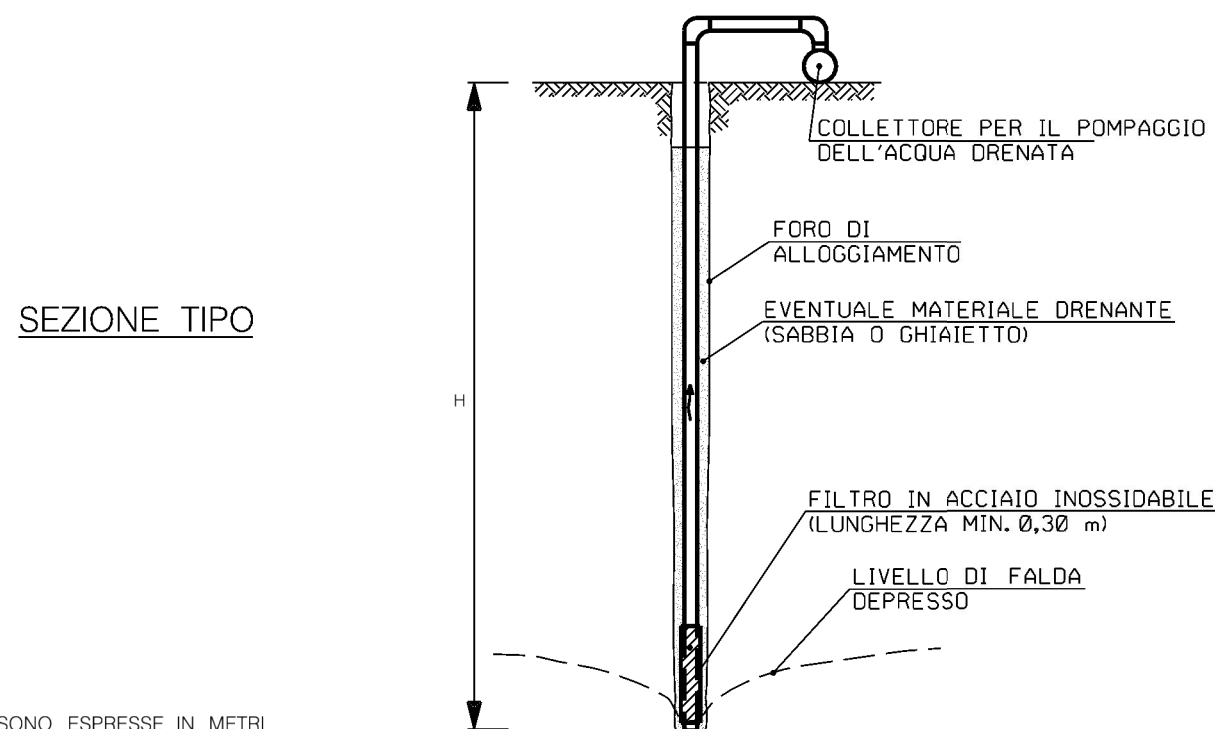
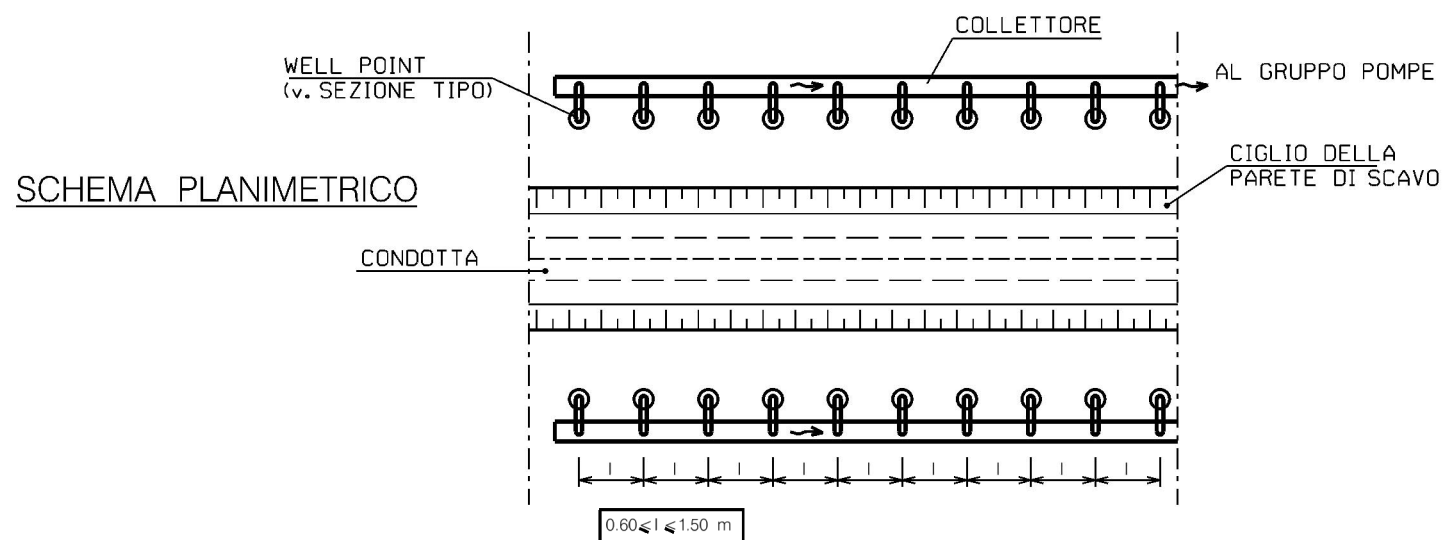


Il presente disegno e' di proprieta' aziendale - La Societa' tutelera' i propri diritti a termine di legge.

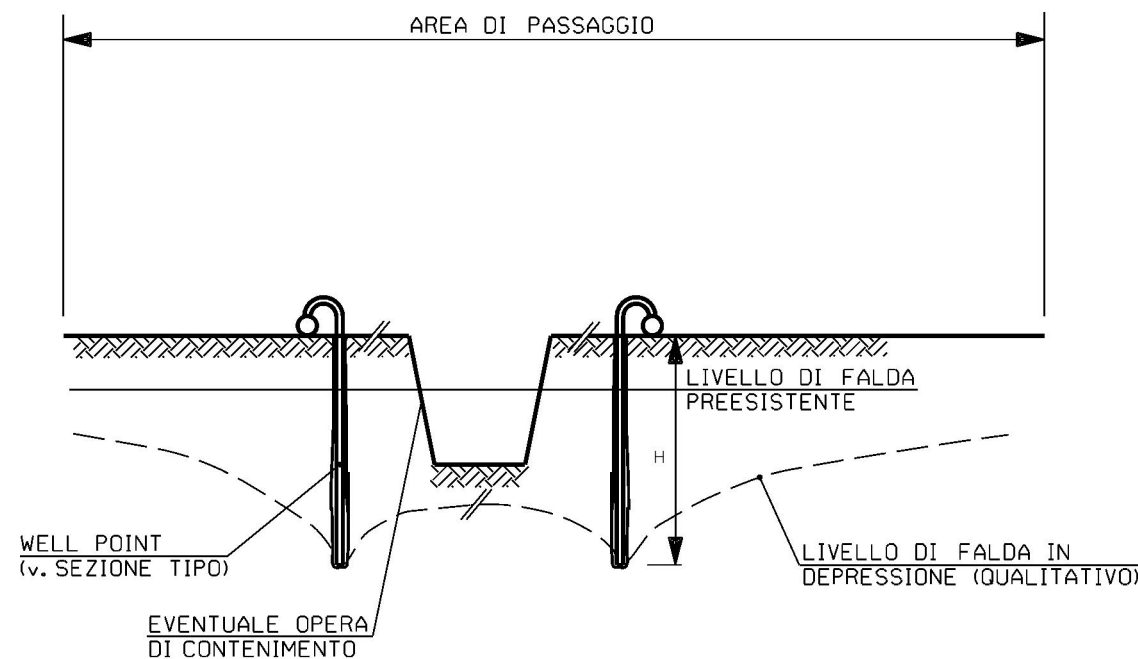

LE MISURE SONO ESPRESSE IN METRI

DOCUMENTI DI RIFERIMENTO

N.

NOTE:

1. I WELL POINT VERRANNO UTILIZZATI PER DEPRIMERE LA FALDA FREATICA IN CORRISPONDENZA DELLA TRINCEA PER LA POSA DELLA CONDOTTA, IN SCAVI DI SBANCAMENTO E IN QUELLI A SEZIONE OBBLIGATA. DATA LA NOTEVOLE INFLUENZA DELLA FALDA AI FINI DELLA STABILITA' DELLE PARETI DI SCAVO POSSONO ESSERE ASSOCIATI AD EVENTUALI OPERE DI CONTENIMENTO.
2. LE CARATTERISTICHE GEOMETRICHE DELLE ASTE VERTICALI (LUNGHEZZA DI INFISSIONE, INTERASSE DELLE ASTE, NUMERO E UBICAZIONE DELLE BATTERIE) E QUELLE STRUTTURALI DEL SISTEMA (NUMERO E CAPACITA' DELLE POMPE, ECC.) DEVONO ESSERE DIMENSIONATE IN BASE ALLA PERMEABILITA' DEI TERRENI, ALLE CARATTERISTICHE DEL REGIME DI FILTRAZIONE E ALLA PROFONDITA' DEGLI SCAVI.
3. IN PRESENZA DI TERRENI A BASSA PERMEABILITA', I FORI DI ALLOGGIAMENTO DEI WELL POINT DEVONO ESSERE RIEMPITI CON MATERIALE DRENANTE (SABBIA O GHIAIA); IN PRESENZA DI TERRENI A GRANULOMETRIA FINE, DEVE ESSERE PREDISPOSTO UN FILTRO IN GEOTESSILE CON LO SCOPO DI EVITARNE IL TRASPORTO IN SOSPENSIONE. LE ASTE METALLICHE DEVONO, IN OGNI CASO, ESSERE EQUIPAGGIATE CON UN FILTRO IN ACCIAIO INOSSIDABILE IN CORRISPONDENZA DELL'ESTREMITA' INFERIORE.
4. LE ASTE DEI WELL POINT DEVONO ESSERE DI LUNGHEZZA ADEGUATA A MANTENERE IL FONDO SCAVO ALL'ASCIUTTO.

NOTA:
QUESTO DOCUMENTO INTEGRA IL DOCUMENTO SNAM RETE GAS GASD C.13.40.20.06 u.e



2	16/07/2021	EMISSIONE PER PERMESSI	N.R.CANTIELLO	M. MEDAGLIA	G. CICCARELLI
1	18/05/2021	EMISSIONE PER AUTORIZZAZIONE UNICA	N.R.CANTIELLO	M. MEDAGLIA	G. CICCARELLI
0	22/03/2021	EMISSIONE PER VERIFICA DI FATTIBILITA'	N.R.CANTIELLO	M. MEDAGLIA	G. CICCARELLI
REV	DATA	DESCRIZIONE	ELABORATO	VERIFICATO	APPROVATO
Proprietario		Progettista		DIS. N.	
		 Rif.TFM: 011-PJM4-014-00-DT-0-5332		STD-032	
RIFACIMENTO RETE DI SAN SALVO E OPERE CONNESSE			Revisione	2	
			Comm.	NR/20401	
			Cod. tec.	20401	
DEPRESSIONE DELLA FALDA CON WELL POINT			Scala	NS	

DOCUMENTO DI PROPRIETA' SNAM. LA SOCIETA' TUTELERA' I PROPRI DIRITTI IN SEDE CIVILE E PENALE A TERMINI DI LEGGE.