


Il presente disegno e' di proprieta' aziendale - La Societa' tutelera' i propri diritti a termine di legge.

DOCUMENTI DI RIFERIMENTO	N.

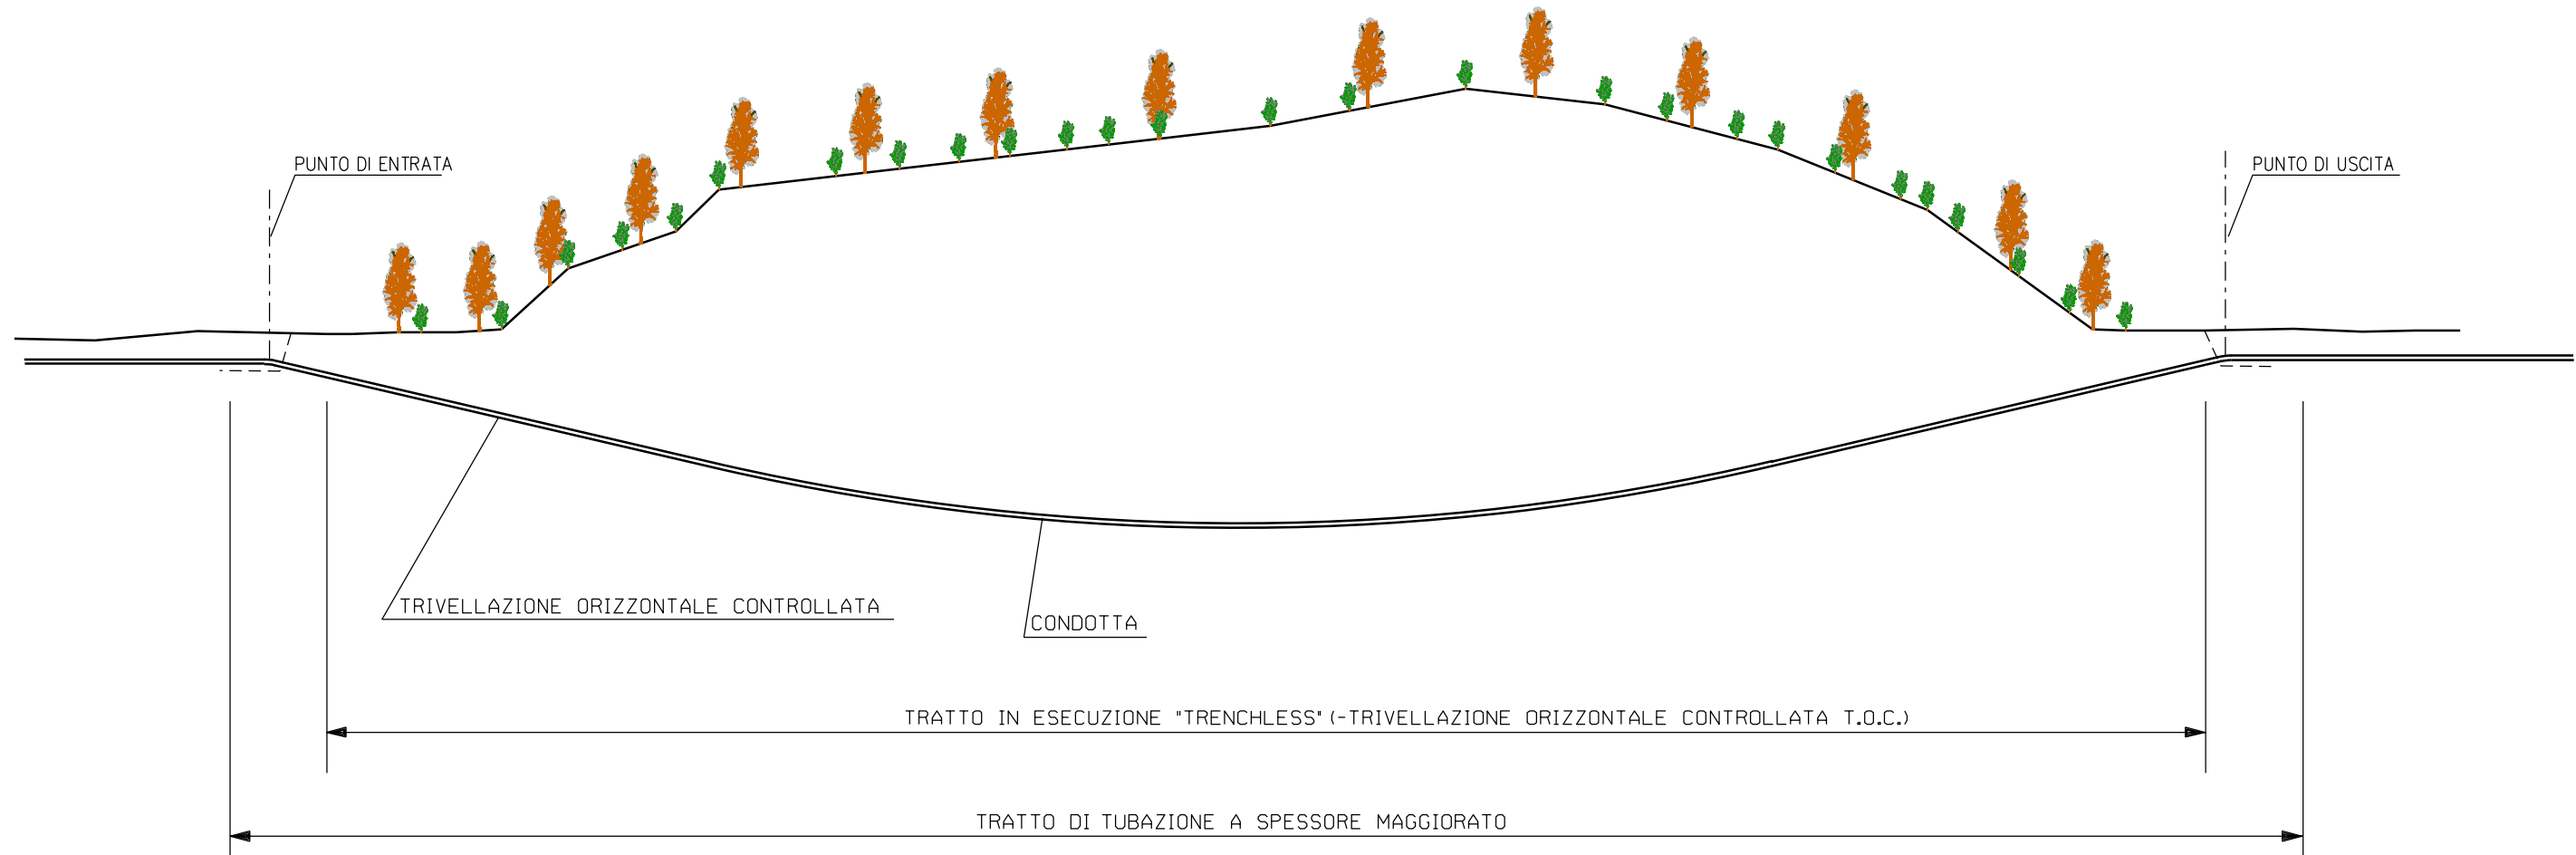

NOTE:

1. LA COPERTURA MINIMA EFFETTIVA SULLA TUBAZIONE SARA' DETERMINATA IN FASE DI PROGETTO DI DETTAGLIO.



2	16/07/2021	EMISSIONE PER PERMESSI	N.R.CANTIELLO	M. MEDAGLIA	G. CICCARELLI
1	18/05/2021	EMISSIONE PER AUTORIZZAZIONE UNICA	N.R.CANTIELLO	M. MEDAGLIA	G. CICCARELLI
0	22/03/2021	EMISSIONE PER VERIFICA DI FATTIBILITA'	N.R.CANTIELLO	M. MEDAGLIA	G. CICCARELLI
REV	DATA	DESCRIZIONE	ELABORATO	VERIFICATO	APPROVATO
Proprietario		Progettista	DIS. N.		
		 <small>Rif.TFM: 011-PJM4-014-00-DT-D-5333</small>	STD-033		
RIFACIMENTO RETE DI SAN SALVO E OPERE CONNESSE			Revisione	2	
			Comm.	NR/20401	
			Cod. tec.	20401	
ATTRAVERSAMENTO TIPO DI TRACCIATI PARTICOLARI CON TECNOLOGIA TRENCHLESS			Scala	NS	

DOCUMENTO DI PROPRIETA' SNAM. LA SOCIETA' TUTELETA' I PROPRI DIRITTI IN SEDE CIVILE E PENALE A TERMINI DI LEGGE.