


Il presente disegno e' di proprieta' aziendale - La Societa' tutelera' i propri diritti a termine di legge.

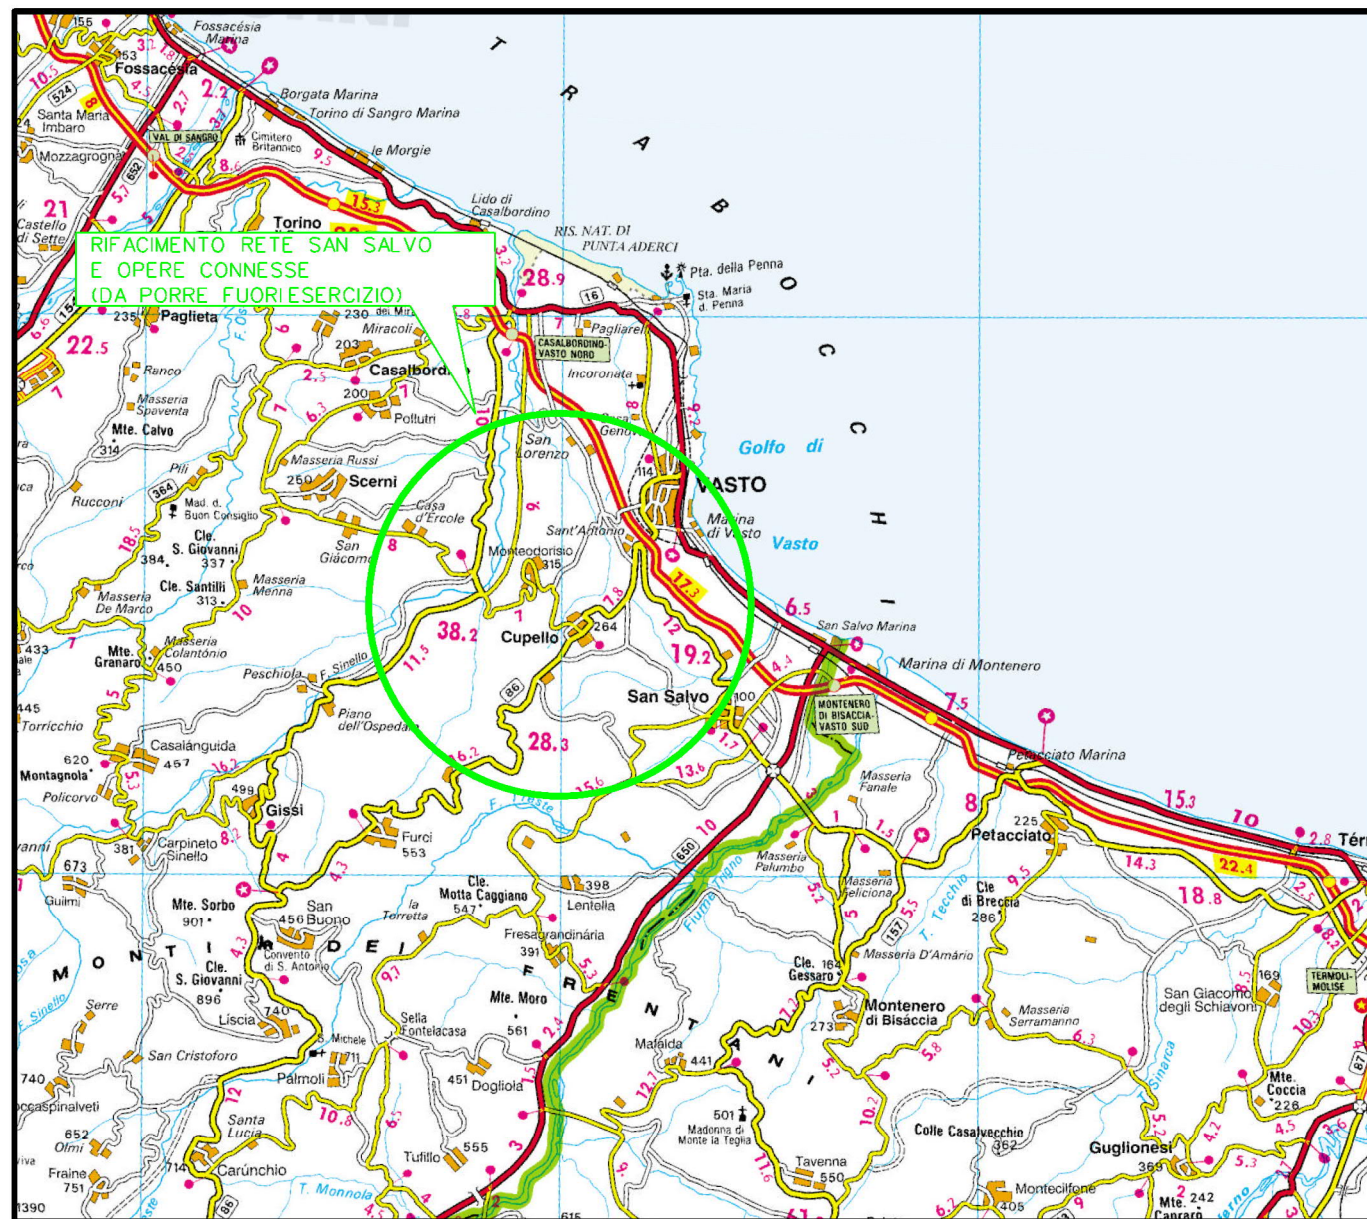

COROGRAFIA Scala 1:250.000



2	16/07/2021	REV. A SEGUITO AGGIORNAMENTI - EMISSIONE PER PERMESSI	N.R.CANTIELLO	M. MEDAGLIA	G. CICCARELLI			
1	10/06/2021	EMISSIONE PER PERMESSI	N.R.CANTIELLO	M. MEDAGLIA	G. CICCARELLI			
0	22/03/2021	EMISSIONE PER VERIFICA DI FATTIBILITA'	N.R.CANTIELLO	M. MEDAGLIA	G. CICCARELLI			
INDICE	DATA	REVISIONI	ELABORATO	VERIFICATO	APPROVATO			
  Rif. TFM:011-PJM4-014-92-DT-5201			Dis. RIM-AF-002					
			Fg. 1 di 4					
RIFACIMENTO RETE DI SAN SALVO E OPERE CONNESSE Nuovo Allacciamento Comune di Vasto 1^ Presa DN 150 (6"), DP 75 bar			Comm. NR/20401					
			INDICE <table border="1" style="display: inline-table; vertical-align: middle;"> <tr> <td>0</td> <td>1</td> <td>2</td> <td></td> <td></td> <td></td> </tr> </table>			0	1	2
0	1	2						
TRACCIATO DI PROGETTO SU FOTO AEREA RIMOZIONE CONDOTTE E IMPIANTI ESISTENTI			Scala 1:10000 Sostituisce il Sostituito dal					


RIFACIMENTO RETE DI SAN SALVO E OPERE CONNESSE
 Nuovo Allacciamento Comune di Vasto 1^ Pr. DN 150 (6"), DP 75 bar

TRACCIATO DI PROGETTO SU FOTO AEREA
 RIMOZIONE CONDOTTE E IMPIANTI ESISTENTI




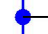

2	16/07/2021	REV. A SEGUITO AGG. - EMISSIONE PER PERMESSI	N.R.CANTIELLO	M.MEDAGLIA	G.CICCARELLI
1	10/06/2021	EMISSIONE PER PERMESSI	N.R.CANTIELLO	M.MEDAGLIA	G.CICCARELLI
INDICE	DATA	R E V I S I O N I			
		ELABORATO	VERIFICATO	APPROVATO	

Foglio
 2
 di 4
 Scala
 1:10000

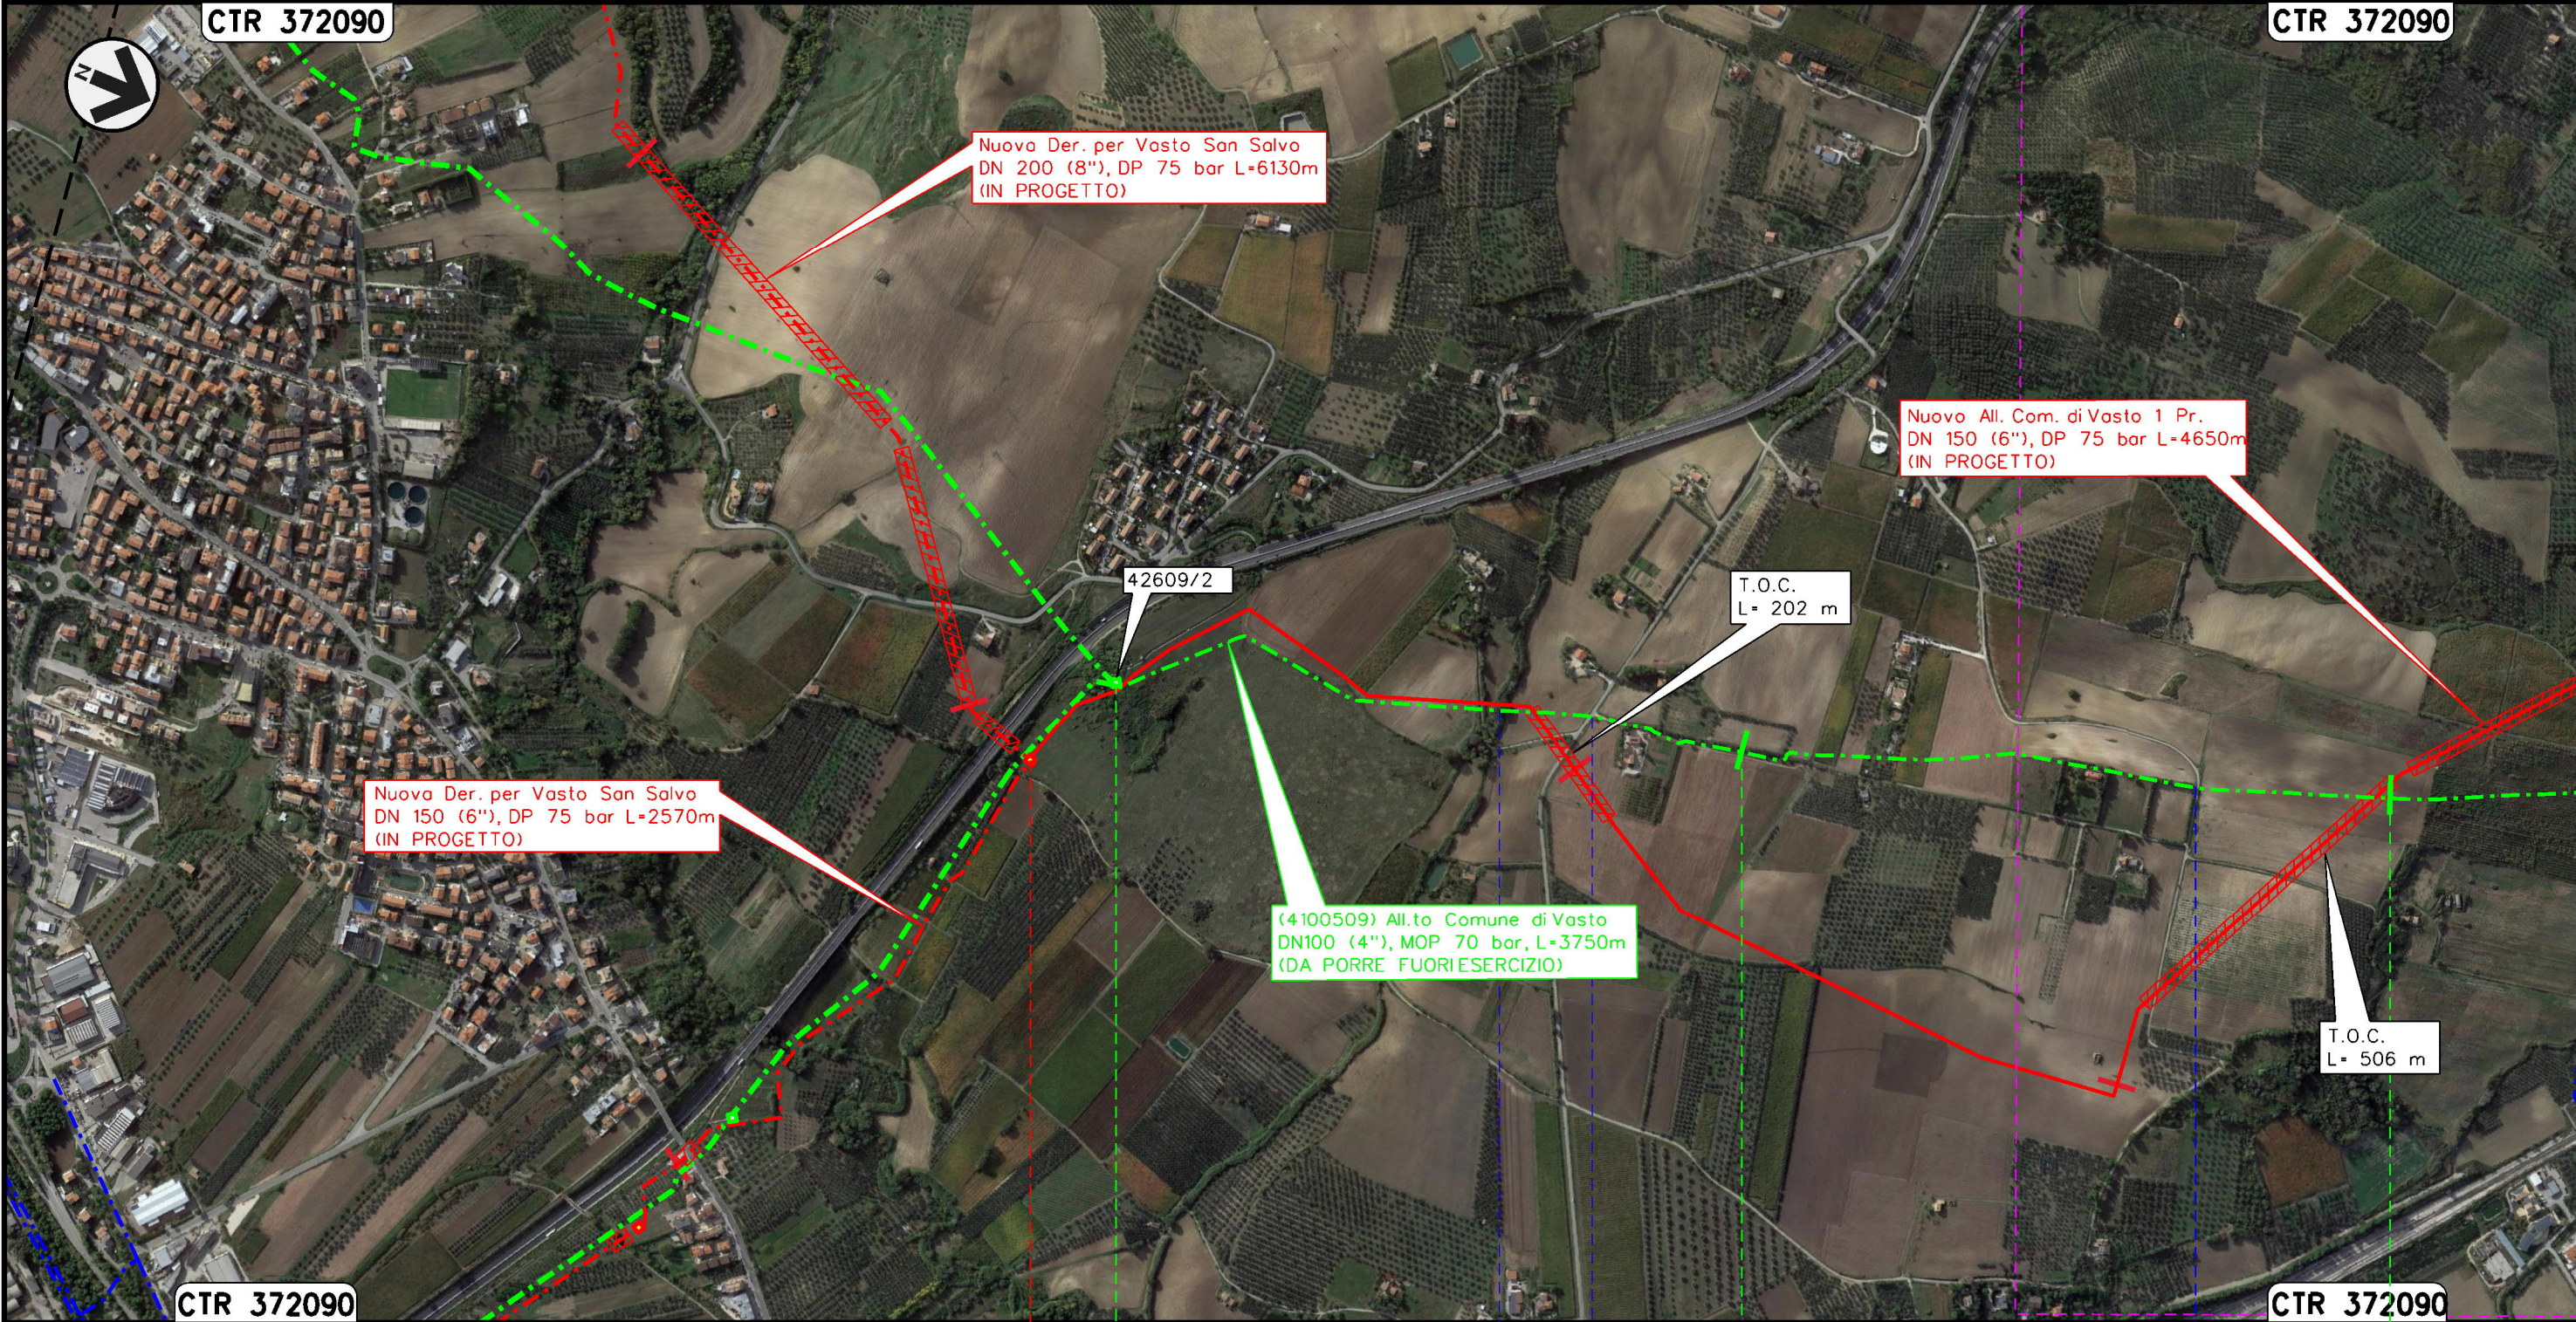  Rif. TFM:011-PJM-014-92-DT-0-5201	Dis.	RIM-AF-002
	Comm.	NR/20401



Il presente disegno e' di proprieta' aziendale - La Societa' tutelera' i propri diritti a termine di legge.


0+000	1	2
VASTO		
CHIETI		
 P.I.D.I. n.1 km 6+106 Com. di VASTO (CH), Loc. Masseria Suriani	 P.I.D.A. 42609/2 Com. di VASTO (CH), Loc. Masseria Suriani	
 Fosso	 Strada asfaltata Via Buonanotte	 Strada asfaltata Via Selvotta

RIFACIMENTO RETE DI SAN SALVO E OPERE CONNESSE
 Nuovo Allacciamento Comune di Vasto 1^ Pr. DN 150 (6"), DP 75 bar

TRACCIATO DI PROGETTO SU FOTO AEREA
 RIMOZIONE CONDOTTE E IMPIANTI ESISTENTI

2	16/07/2021	REV. A SEGUITO AGG. - EMISSIONE PER PERMESSI	N.R.CANTIELLO	M.MEDAGLIA	G.CICCARELLI
1	10/06/2021	EMISSIONE PER PERMESSI	N.R.CANTIELLO	M.MEDAGLIA	G.CICCARELLI
INDICE	DATA	R E V I S I O N I			
		ELABORATO	VERIFICATO	APPROVATO	
		Dis.	RIM-AF-002		
		Comm.	NR/20401		

Foglio
3
 di 4
 Scala
1:10000

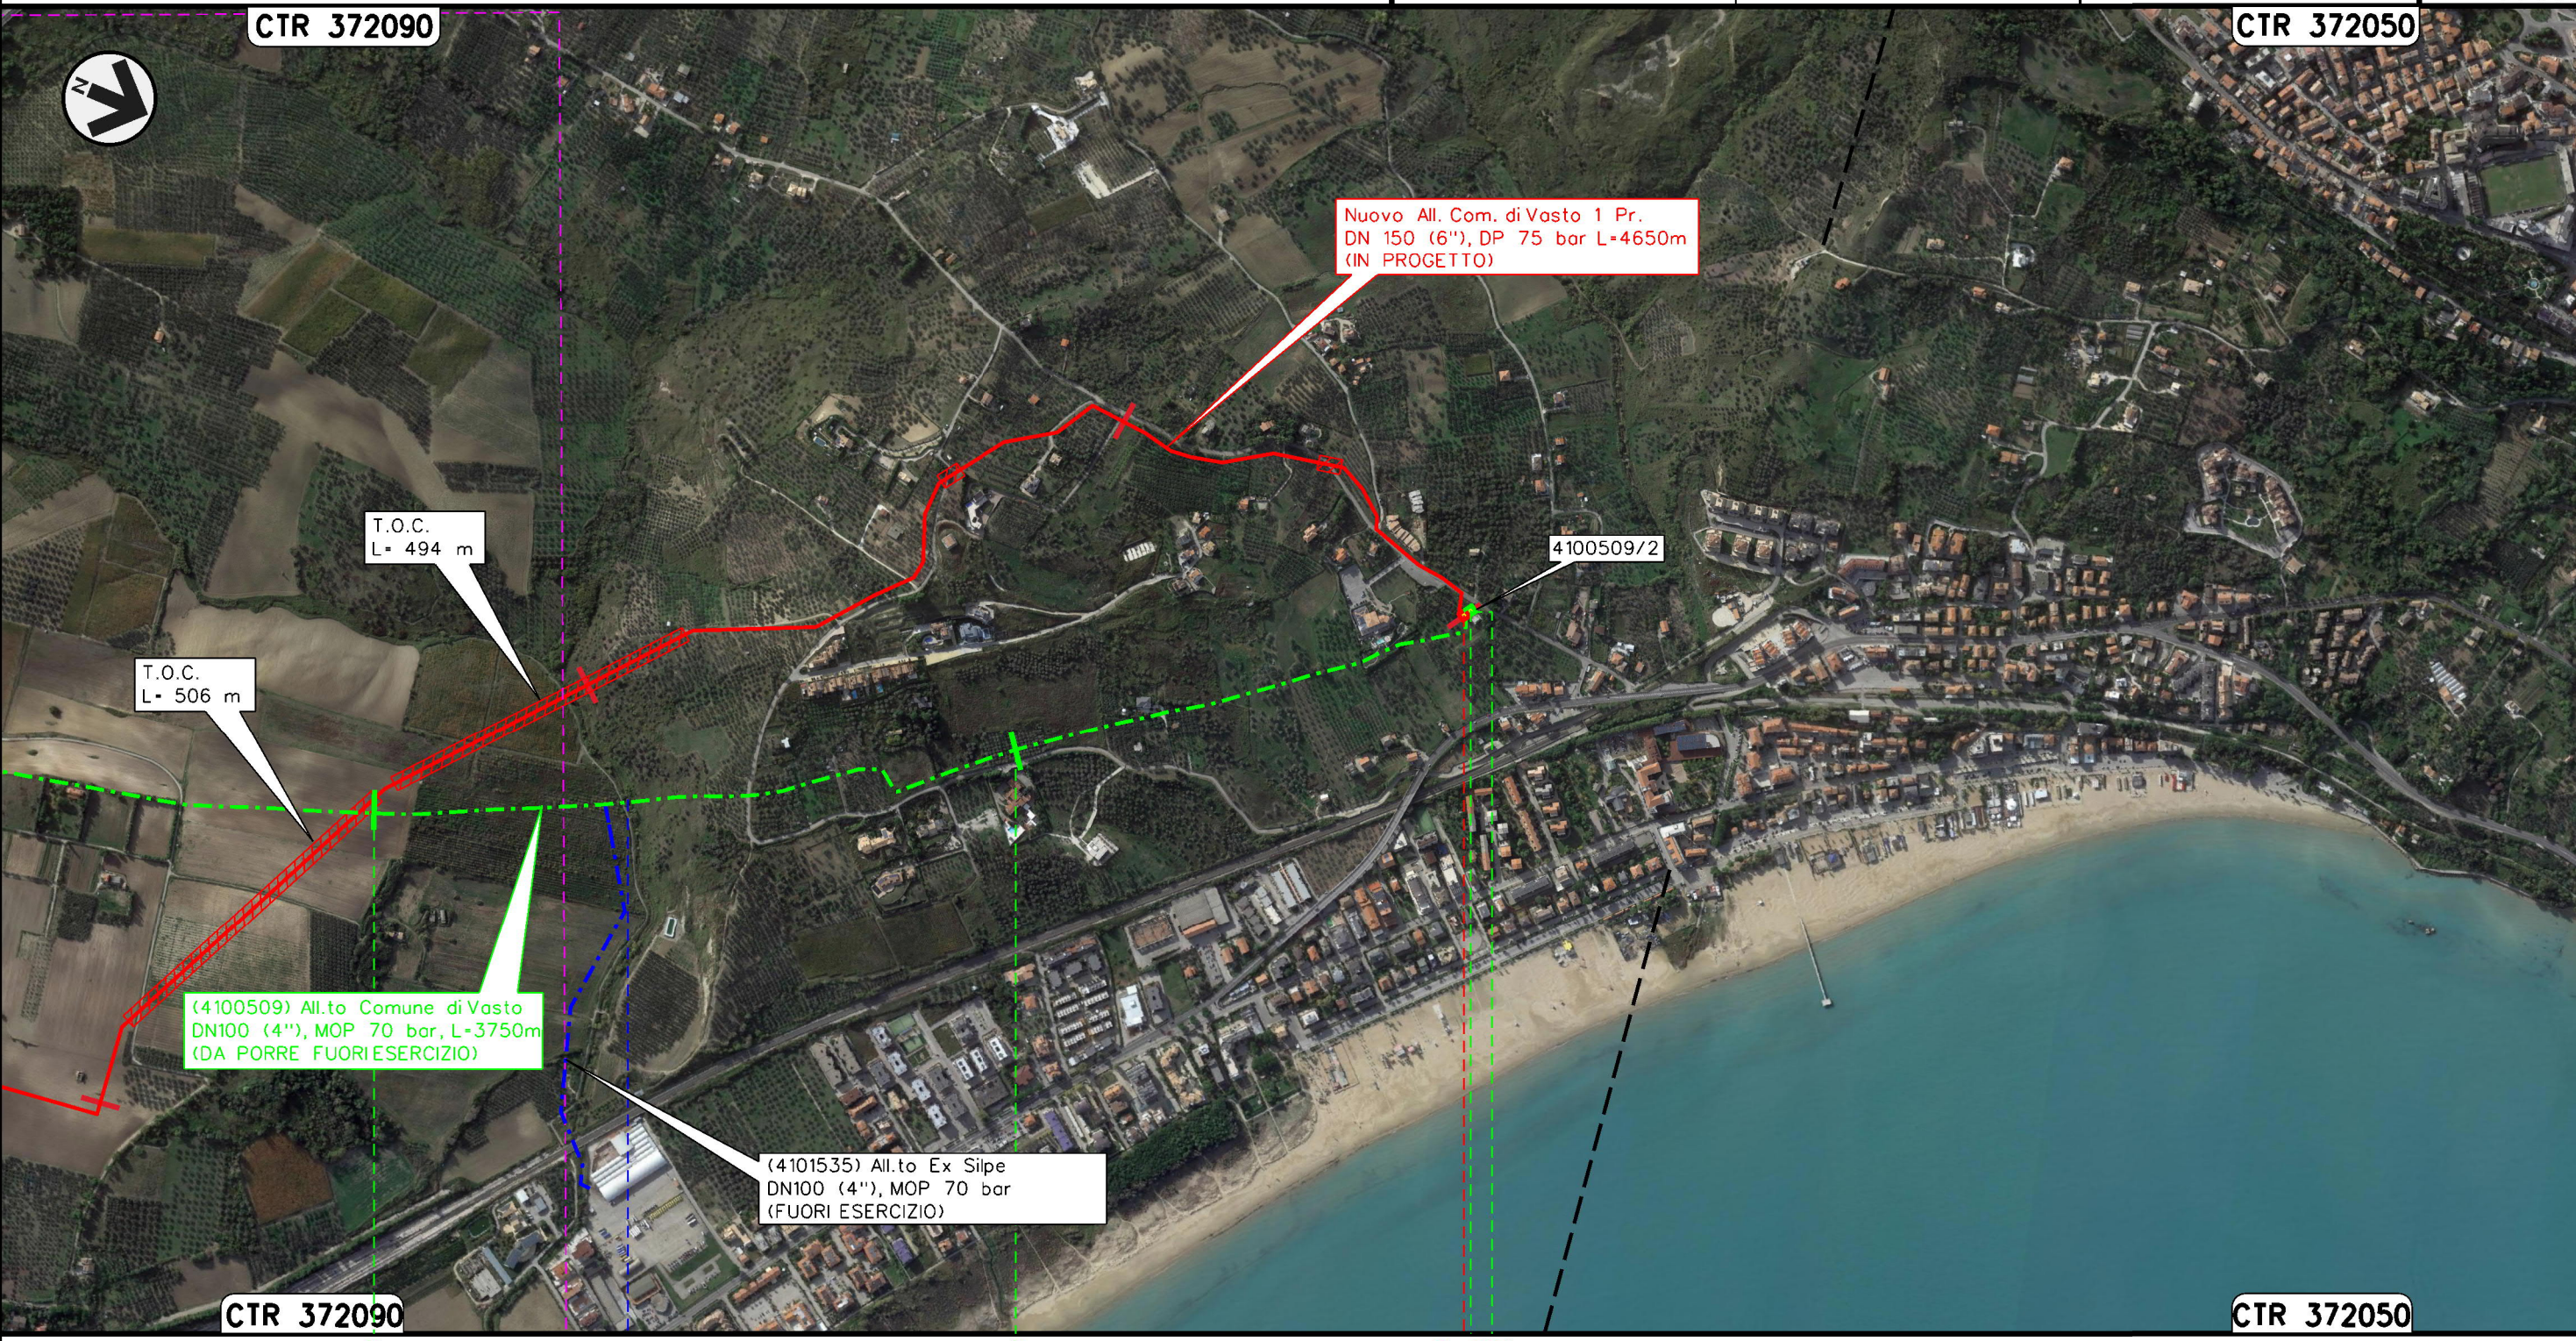


Il presente disegno e' di proprieta' aziendale - La Societa' tutelera' i propri diritti a termine di legge.

2 3 3+750

VASTO
 CHIETI

Fosso San Tommaso

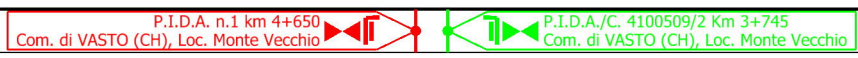

RIFACIMENTO RETE DI SAN SALVO E OPERE CONNESSE
Nuovo Allacciamento Comune di Vasto 1^ Pr. DN 150 (6"), DP 75 bar

TRACCIATO DI PROGETTO SU FOTO AEREA
RIMOZIONE CONDOTTE E IMPIANTI ESISTENTI

2	16/07/2021	REV. A SEGUITO AGG. - EMISSIONE PER PERMESSI	N.R.CANTIELLO	M.MEDAGLIA	G.CICCARELLI
1	10/06/2021	EMISSIONE PER PERMESSI	N.R.CANTIELLO	M.MEDAGLIA	G.CICCARELLI
INDICE	DATA	R E V I S I O N I			
			ELABORATO	VERIFICATO	APPROVATO
			Dis.	RIM-AF-002	
			Comm.	NR/20401	

Foglio
4
di 4
Scala
1:10000



LEGENDA

SIMBOLOGIA CARTOGRAFICA

- Metanodotto in progetto
- Metanodotti in esercizio
- Metanodotti da porre fuori esercizio e recuperare
- Aree impianti stacco-terminale in progetto
- Aree impianti stacco-terminale esistenti
- Limite sovrapposizione fogli
- Altre condotte di terzi
- Altri metanodotti in progetto
- Gallerie, Tunnel, Mini-Microtunnel, Raise Boring e T.O.C.
- Impianti di linea in progetto
- Impianti di linea su rete in esercizio
- Impianti di linea da porre fuori esercizio e recuperare
- Varianti di tracciato
- Altre varianti in progetto

SIMBOLOGIA MECCANICA

- Punto di intercettazione di linea (P.I.L.)
- Punto di intercettazione di derivazione importante (P.I.D.I.)
- Punto di intercettazione di derivazione semplice con stacco da P.I.L. (P.I.D.S.)
- Punto di intercettazione e derivazione semplice con stacco da Linea (P.I.D.S.)
- Punto di intercettazione con discaggio di allacciamento (P.I.D.A.)
- Punto predisposto per il discaggio di allacciamento (P.P.D.A.)
- Punto di sezionamento elettrico terminale (P.S.E.T.)
- Stazione predisposta per lancio e ricevimento PIG
- Impianto di riduzione/egolazione della pressione

Progressiva chilometrica	N.	
Comuni		
Province		
Impianti	Tipo - N. - Prog. - IN PROGETTO	Tipo - N. - Prog. - ESISTENTE
Attraversamenti	TIPOLOGIA ATTRAVERSATA (SS n. **, corso d'acqua, ferrovia, ecc.)	