


Il presente disegno e' di proprieta' aziendale - La Societa' tutelera' i propri diritti a termine di legge.

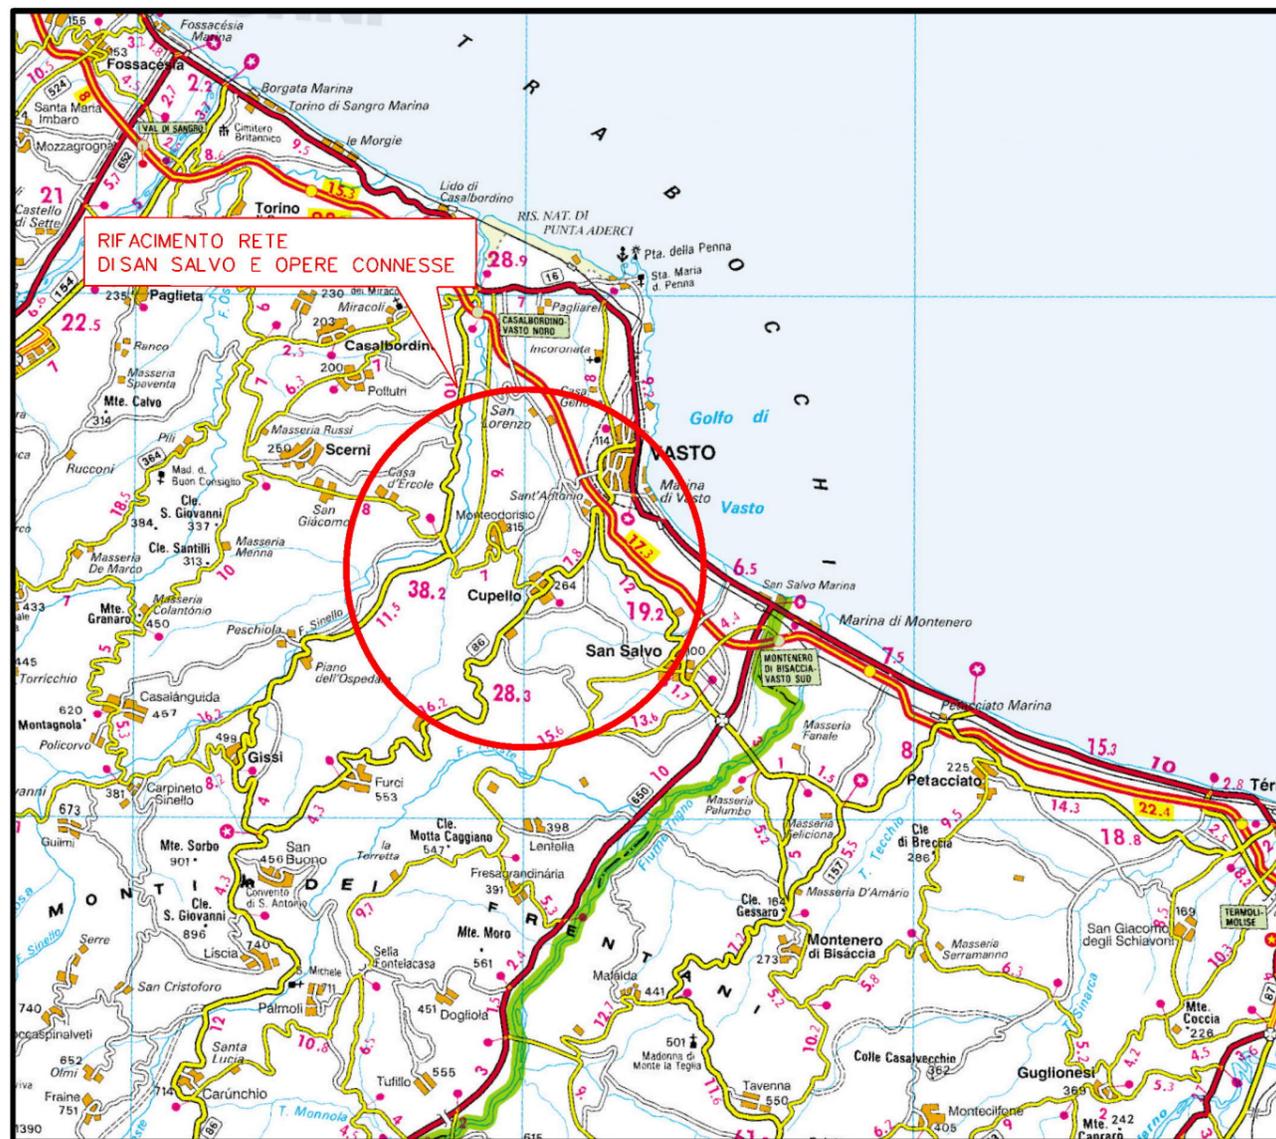

COROGRAFIA Scala 1:250.000




1	16/07/2021	REV. A SEGUITO AGGIORNAMENTI - EMISSIONE PER PERMESSI	E. TALARICO	M. MEDAGLIA	G. CICCARELLI
0	10/06/2021	EMISSIONE PER PERMESSI	E. TALARICO	M. MEDAGLIA	G. CICCARELLI
INDICE	DATA	REVISIONI	ELABORATO	VERIFICATO	APPROVATO
  Rif. TFM:011-PJM4-014-10-0T-D-5400			Dis. PG-AT-001		
			Fg. 1 di 5		
RIFACIMENTO RETE DI SAN SALVO E OPERE CONNESSE Nuova Derivazione per Vasto San Salvo DN 200/150 (8/6"), DP 75 bar			Comm. NR/20401		
			INDICE	1	
ALTERNATIVE TRACCIATO			Scala 1:10000		
			Sostituisce il		

RIFACIMENTO RETE DI SAN SALVO E OPERE CONNESSE
Nuova Derivazione per Vasto San Salvo DN 200/150 (8/6"), DP 75 bar

ALTERNATIVE TRACCIATO

1	16/07/2021	REV. A SEGUITO AGGIORNAMENTI - EMISSIONE PER PERMESSI	E. TALARICO	M. MEDAGLIA	G. CICCARELLI
0	10/06/2021	EMISSIONE PER PERMESSI	E. TALARICO	M. MEDAGLIA	G. CICCARELLI
INDICE	DATA	REVISIONI	ELABORATO	VERIFICATO	APPROVATO
			Dis.	PG-AT-001	
			Comm.	NR/20401	

Foglio
2
di 5
Scala
1:10000

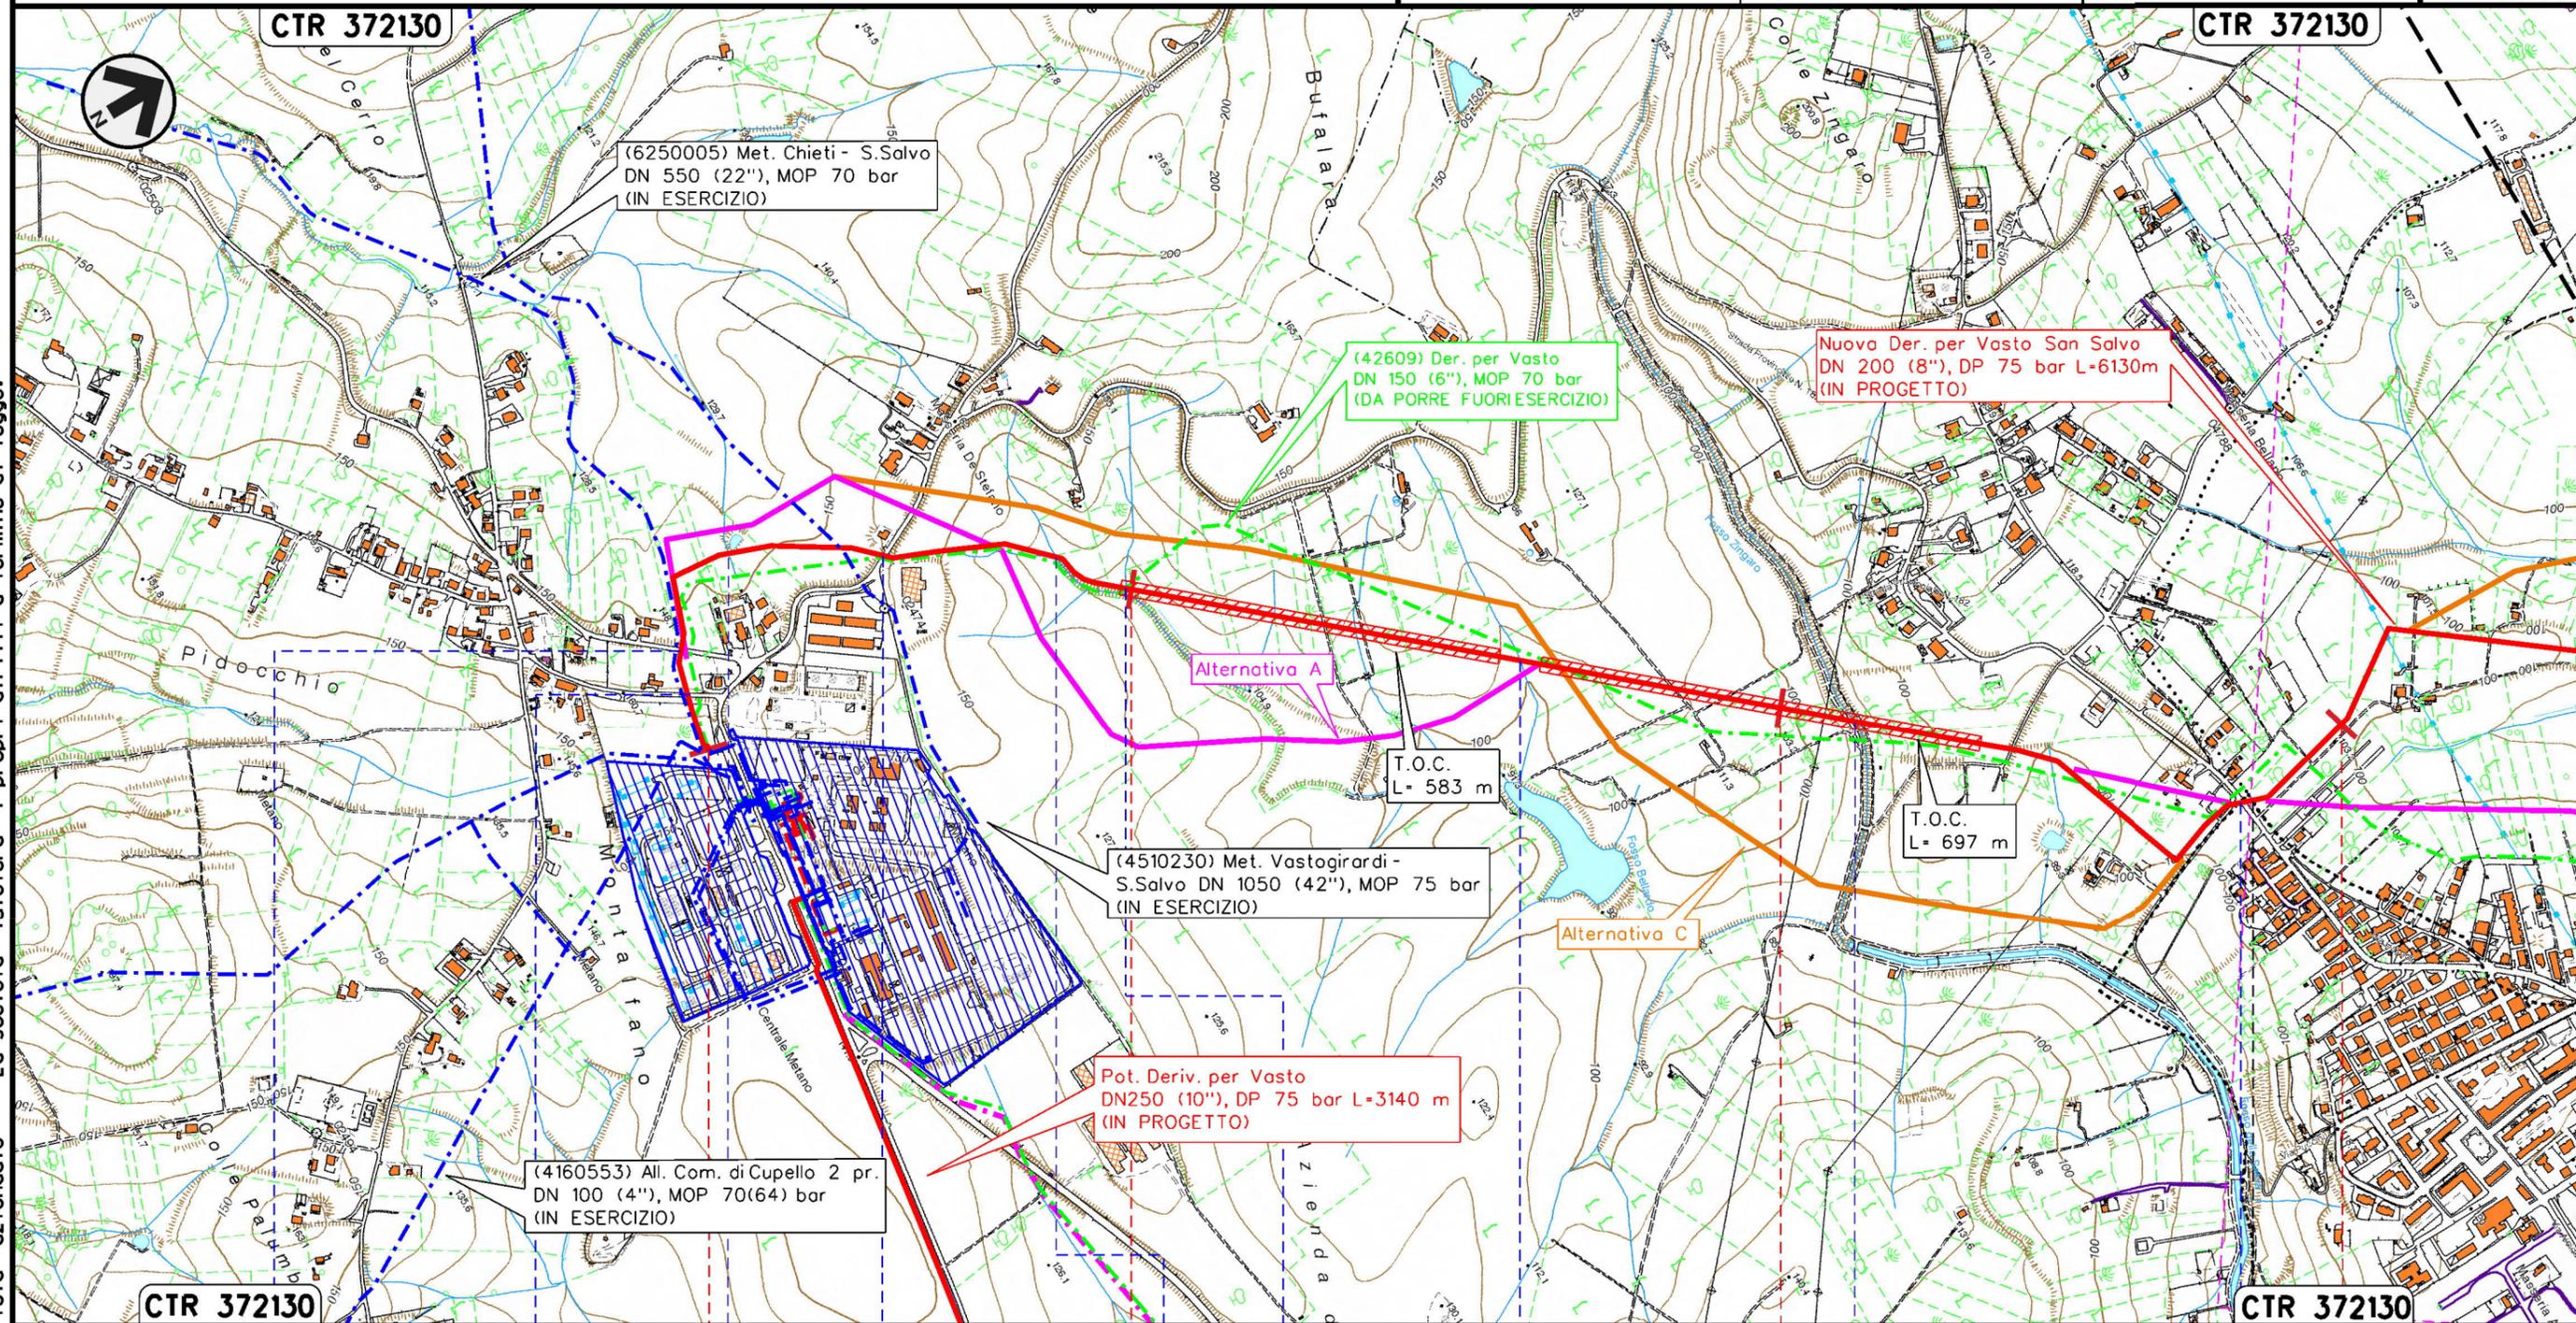

(6250005) Met. Chieti - S.Salvo
DN 550 (22"), MOP 70 bar
(IN ESERCIZIO)

(42609) Der. per Vasto
DN 150 (6"), MOP 70 bar
(DA PORRE FUORIESERCIZIO)

Nuova Der. per Vasto San Salvo
DN 200 (8"), DP 75 bar L-6130m
(IN PROGETTO)

(4510230) Met. Vastagirardi -
S.Salvo DN 1050 (42"), MOP 75 bar
(IN ESERCIZIO)

Pot. Deriv. per Vasto
DN250 (10"), DP 75 bar L-3140 m
(IN PROGETTO)

(4160553) All. Com. di Cupello 2 pr.
DN 100 (4"), MOP 70(64) bar
(IN ESERCIZIO)

T.O.C.
L= 583 m

T.O.C.
L= 697 m

CUPELLO
CHIETI

SAN SALVO

VASTO

- S.P. n.187 (S.P. Trignina)
- Via della Chiesa
- Fosso
- S.P. n.187 (S.P. di Montalfano)
- Fosso
- Fosso
- Fosso
- Fosso Zingaro
- S.P. n.182 (Via dei Palmoli)

Il presente disegno e' di proprieta' aziendale - La Societa' tutelera' i propri diritti a termine di legge.


RIFACIMENTO RETE DI SAN SALVO E OPERE CONNESSE

Nuova Derivazione per Vasto San Salvo DN 200/150 (8/6"), DP 75 bar

ALTERNATIVE TRACCIATO

1	16/07/2021	REV. A SEGUITO AGGIORNAMENTI - EMISSIONE PER PERMESSI	E. TALARICO	M. MEDAGLIA	G. CICCARELLI
0	10/06/2021	EMISSIONE PER PERMESSI	E. TALARICO	M. MEDAGLIA	G. CICCARELLI
INDICE	DATA	REVISIONI	ELABORATO	VERIFICATO	APPROVATO
			Dis.	PG-AT-001	
			Comm.	NR/20401	

Foglio
3
di 5
Scala
1:10000

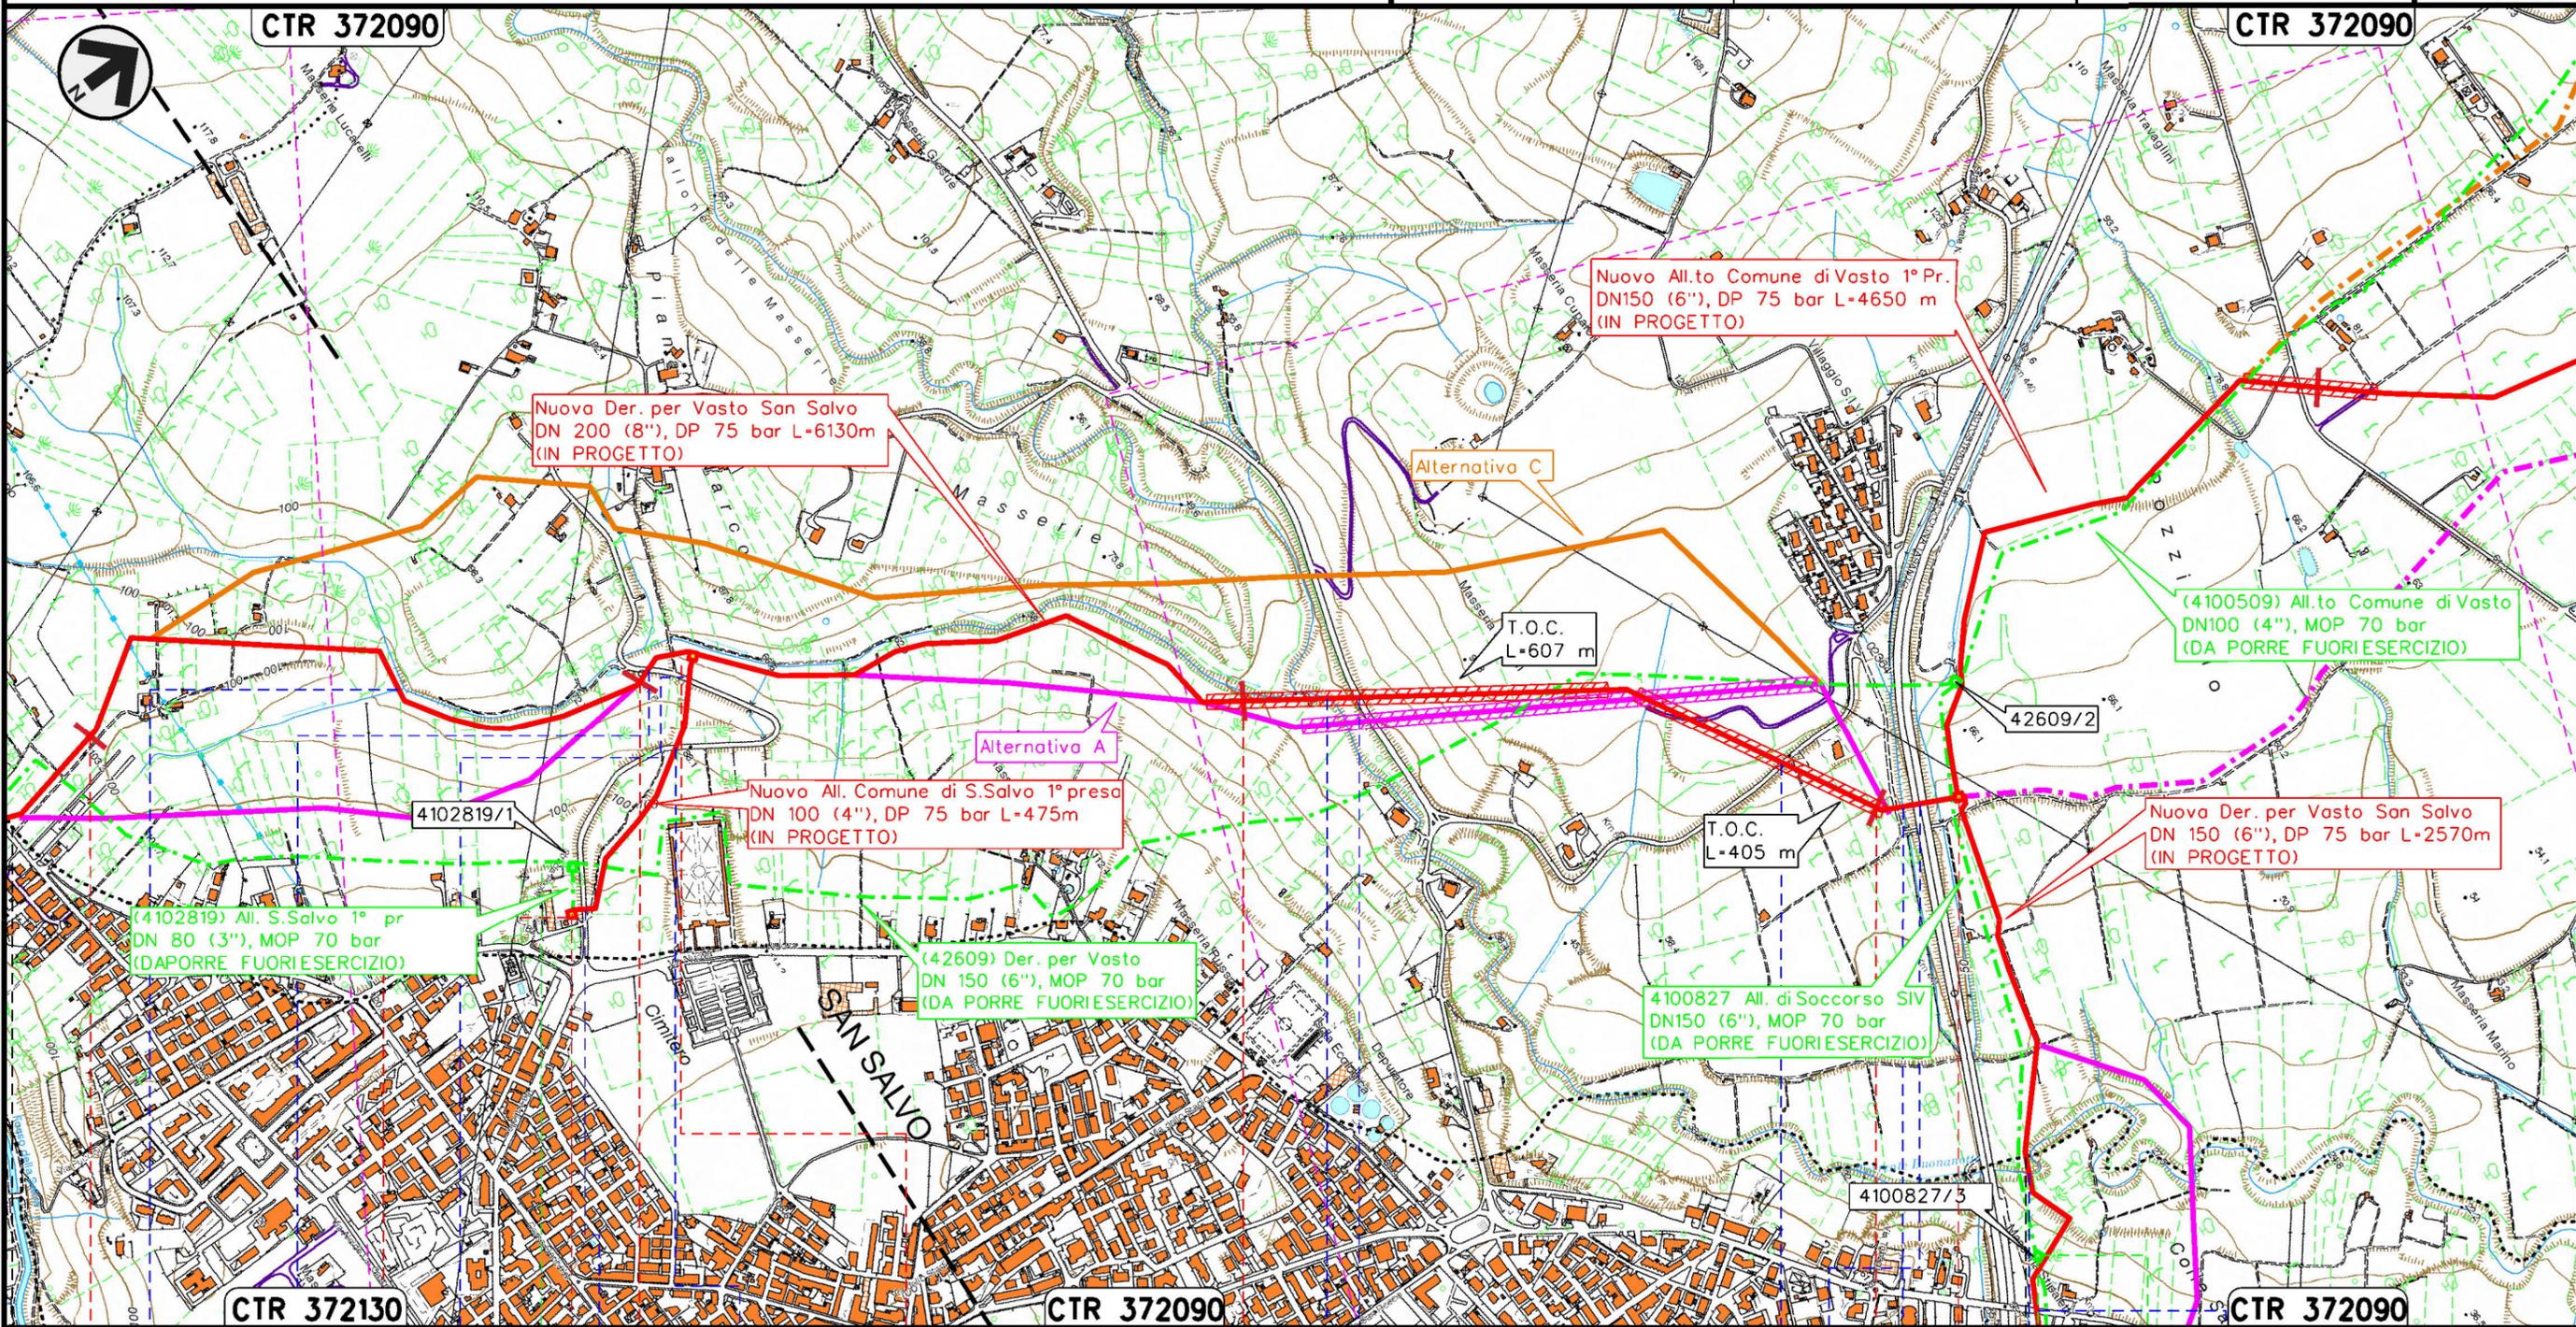

Il presente disegno e' di proprieta' aziendale - La Societa' tutelera' i propri diritti a termine di legge.

VASTO				CHIETI				SAN SALVO											
P.I.D.A./C. 4102819/1 km 0+082 Com. di VASTO (CH), Loc. Cimitero				P.I.D.A. n.2 km 0+475 Com. di VASTO (CH), Loc. Cimitero				P.I.D.S. n.1 km 0+005 Com. di VASTO (CH), Loc. Piana di Narco				P.T.D.I. n.1 km 6+127 Com. di VASTO (CH), Loc. Masseria Suriani				P.I.L. 4100827/3 (n.2) km 0+890 Com. di SAN SALVO (CH), Loc. Masseria Stipaletti			
Fosso	S.P. n.182 (Via Maiella)	Vallone delle Masserie	S.P. n.182 (Via Polercia)	S.P. n.181	A14	Canale in cls	Torrente Buonanotte	S.P. n.194 (Via Grasceta)											

RIFACIMENTO RETE DI SAN SALVO E OPERE CONNESSE

Nuova Derivazione per Vasto San Salvo DN 200/150 (8/6"), DP 75 bar


ALTERNATIVE TRACCIATO

1	16/07/2021	REV. A SEGUITO AGGIORNAMENTI - EMISSIONE PER PERMESSI	E. TALARICO	M. MEDAGLIA	G. CICCARELLI
0	10/06/2021	EMISSIONE PER PERMESSI	E. TALARICO	M. MEDAGLIA	G. CICCARELLI
INDICE	DATA	REVISIONI	ELABORATO	VERIFICATO	APPROVATO
			Dis.	PG-AT-001	
			Comm.	NR/20401	

Foglio
4
di 5
Scala
1:10000



Rif. TFM:011-PJM4-014-10-DT-D-5400

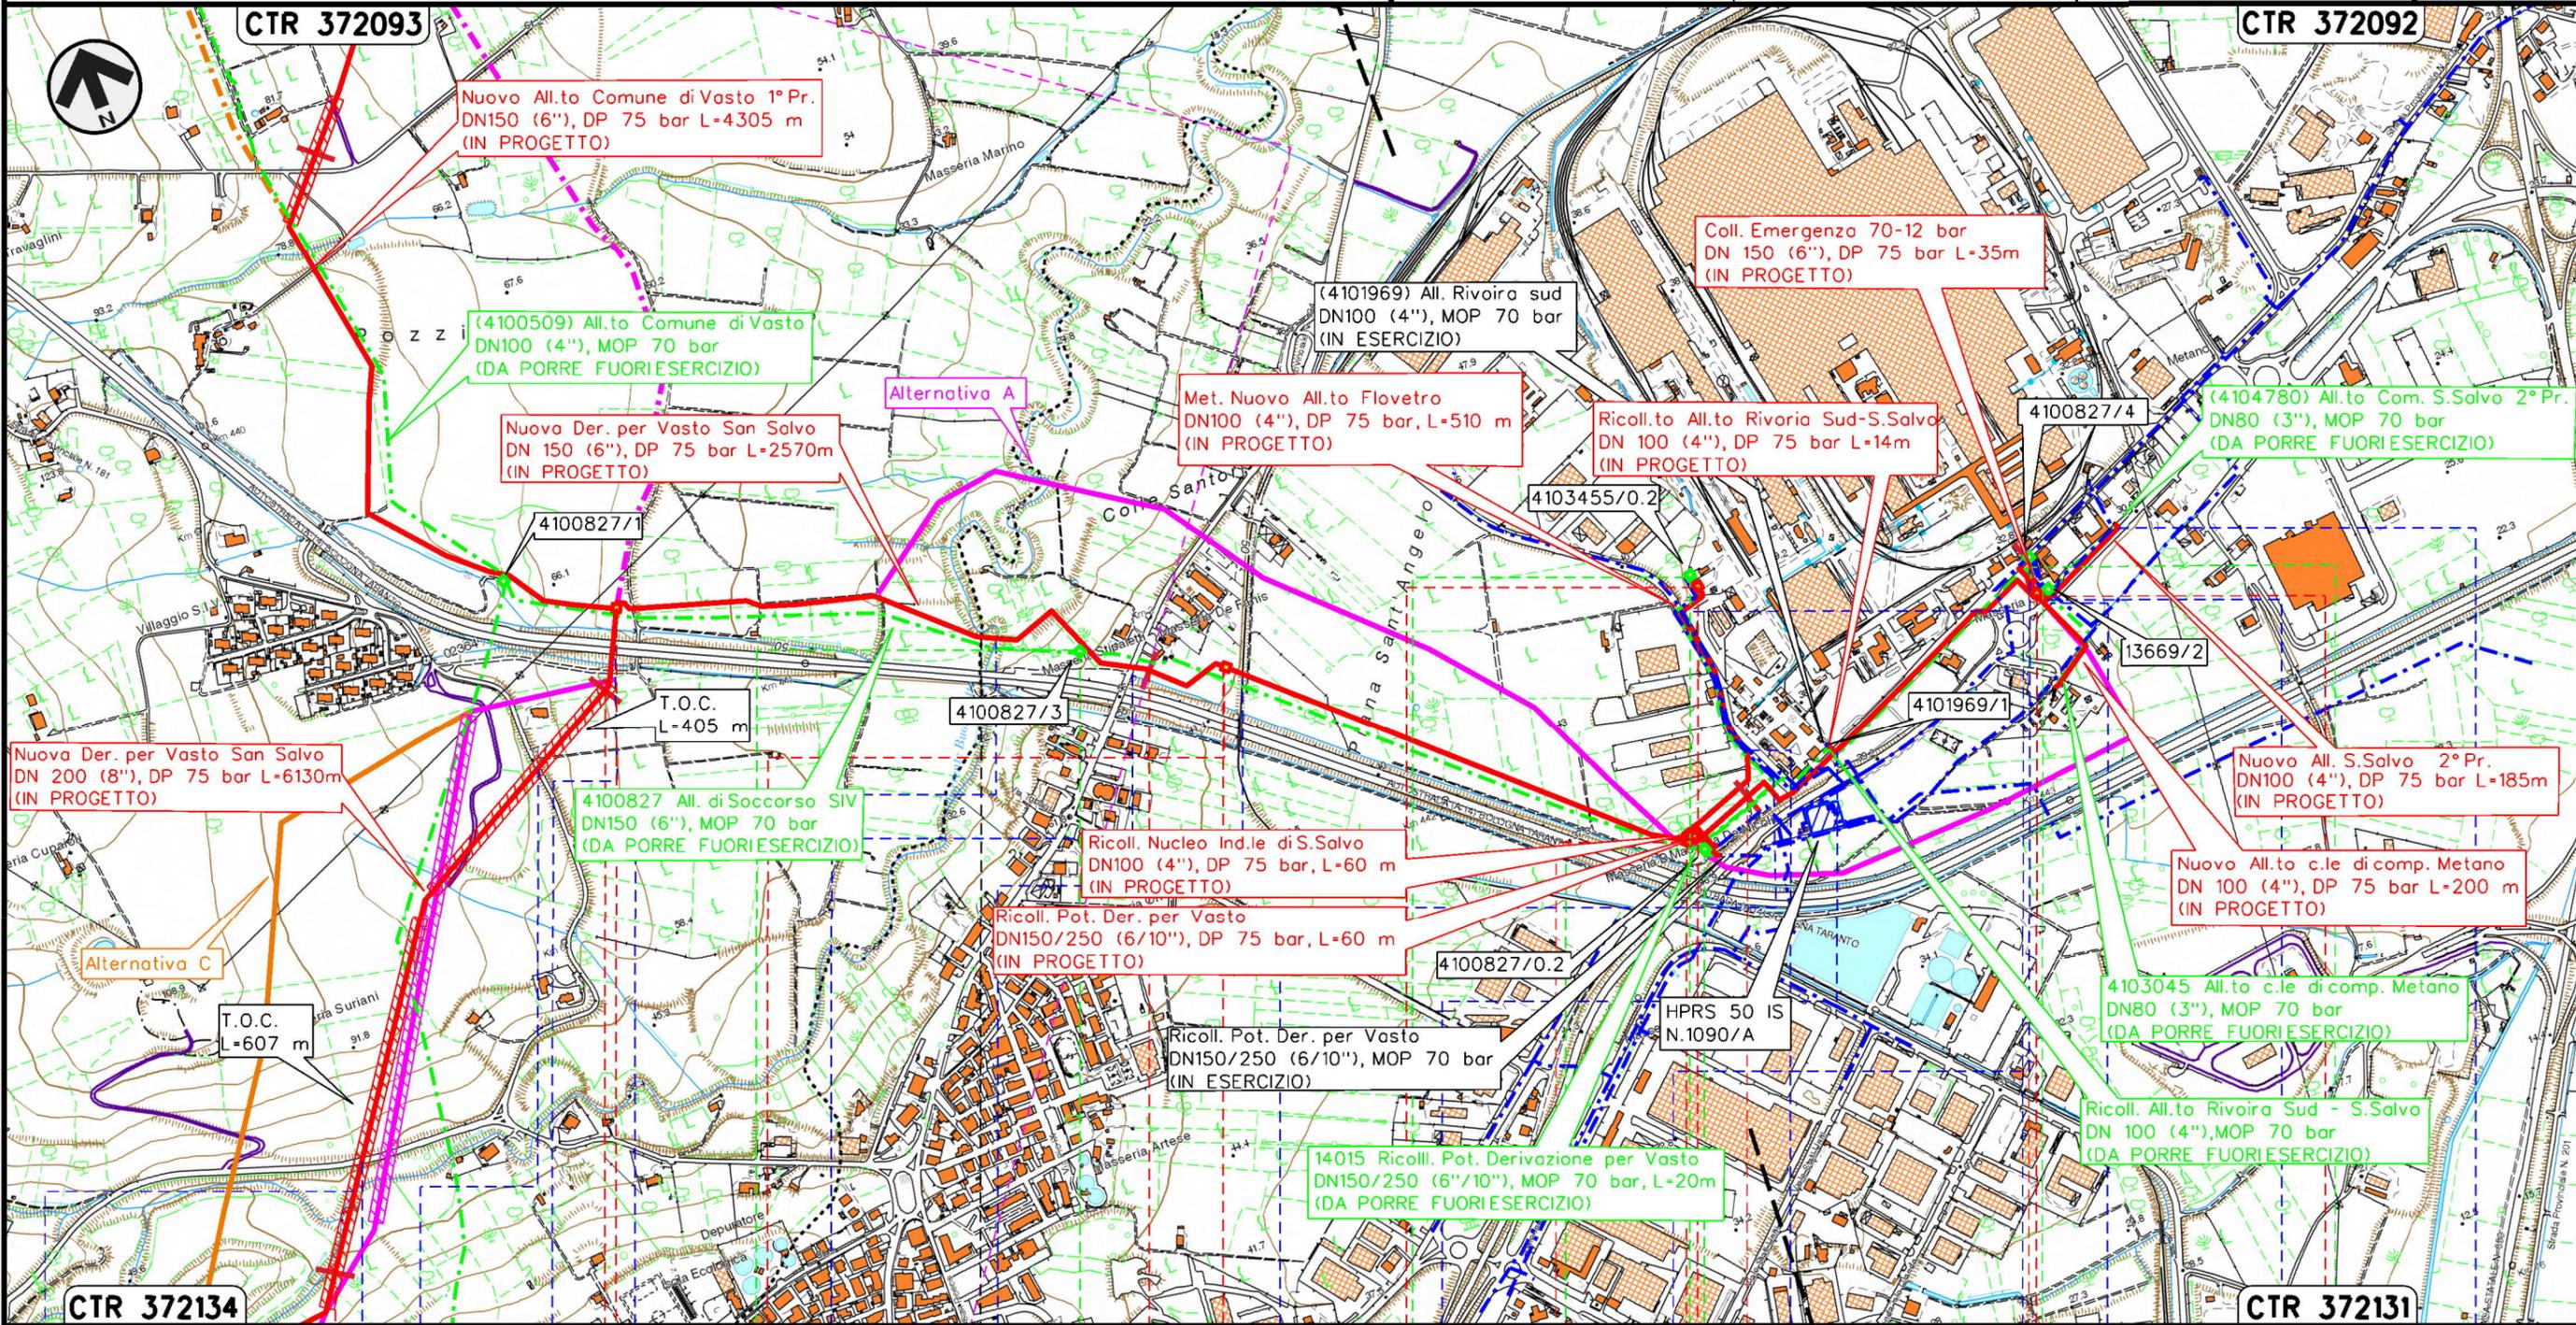

Il presente disegno e' di proprieta' aziendale - La Societa' tutelera' i propri diritti a termine di legge.

VASTO		CHIETI		SAN SALVO	
P.I.D.I. n.1 km 6+127 Com. di VASTO (CH), Loc. Masseria Suriani		P.I.L. n.2 km 7+128 Com. di SAN SALVO (CH), Loc. Masseria Stipaletti		P.I.D.I. n.3 km 7+880 Com. di SAN SALVO (CH), Loc. Masseria De Nicolis	
S.P. n.182 (Via Polercia)		S.P. n.194 (Via Grasceta)		S.P. n.200 (C. Piane S. Angelo)	
S.P. n.181		Raccordo ferroviario Piana S. Angelo-Vasto-San Salvo		Attraversamento e Percorrenza S.P. n. 200	
A14		S.P. n.197 Via Trignina		Percorrenza S.P. 197	
Torrente Buonanotte		P.I.L. 4100827/3 (n.2) km 0+890 Com. di SAN SALVO (CH), Loc. Masseria Stipaletti		P.I.D.A./C. 4103455/0.2 km 0+510 Com. di S. SALVO (CH), Loc. Zona industriale S. Salvo	
		P.I.D.I. n.3 km 1+911 Com. di SAN SALVO (CH)		P.I.D.I. n.4 km 2+605 Com. di S. SALVO (CH)	
		P.I.D.A./C. 13669/2 Com. di S. SALVO (CH)			

1	16/07/2021	REV. A SEGUITO AGGIORNAMENTI - EMISSIONE PER PERMESSI	E.TALARICO	M.MEDAGLIA	G.CICCARELLI
0	10/06/2021	EMISSIONE PER PERMESSI	E.TALARICO	M.MEDAGLIA	G.CICCARELLI
INDICE	DATA	R E V I S I O N I			
			ELABORATO	VERIFICATO	APPROVATO



Dis. PG-AT-001
Comm. NR/20401

LEGENDA

SIMBOLOGIA CARTOGRAFICA

- | | | | |
|--|---|--|---|
| | Metanodotto in progetto | | Altri metanodotti in progetto |
| | Metanodotti in esercizio | | Gallerie, Tunnel, Mini-Microtunnel, Raise Boring e T.O.C. |
| | Metanodotti da porre fuori esercizio e recuperare | | Impianti di linea in progetto |
| | Aree impianti stacco-terminale in progetto | | Impianti di linea su rete in esercizio |
| | Aree impianti stacco-terminale esistenti | | Impianti di linea da porre fuori esercizio e recuperare |
| | Limite sovrapposizione fogli | | Metanodotto in progetto (Alternativa di Tracciato A) |
| | Altre condotte di terzi | | Metanodotto in progetto (Alternativa di Tracciato C) |
| | | | Altri metanodotti in progetto (Alternativa di Tracciato) |
| | | | Altri metanodotti in progetto (Alternativa di Tracciato) |

SIMBOLOGIA MECCANICA

- Punto di intercettazione di linea (P.I.L.)
- Punto di intercettazione di derivazione importante (P.I.D.I.)
- Punto di intercettazione di derivazione semplice con stacco da P.I.L. (P.I.D.S.)
- Punto di intercettazione e derivazione semplice con stacco da Linea (P.I.D.S.)
- Punto di intercettazione con discaggio di allacciamento (P.I.D.A.)
- Punto predisposto per il discaggio di allacciamento (P.P.D.A.)
- Punto di sezionamento elettrico terminale (P.S.E.T.)
- Stazione predisposta per lancio e ricevimento PIG
- Impianto di riduzione/ regolazione della pressione

Progressiva chilometrica	N.	
Comuni		
Province		
Impianti	Tipo - N. - Prog. - IN PROGETTO	Tipo - N. - Prog. - ESISTENTE
Attraversamenti	TIPOLOGIA ATTRAVERSATA (SS n. **, corso d'acqua, ferrovia, ecc.)	