


Il presente disegno e' di proprieta' aziendale - La Societa' tutelera' i propri diritti a termine di legge.

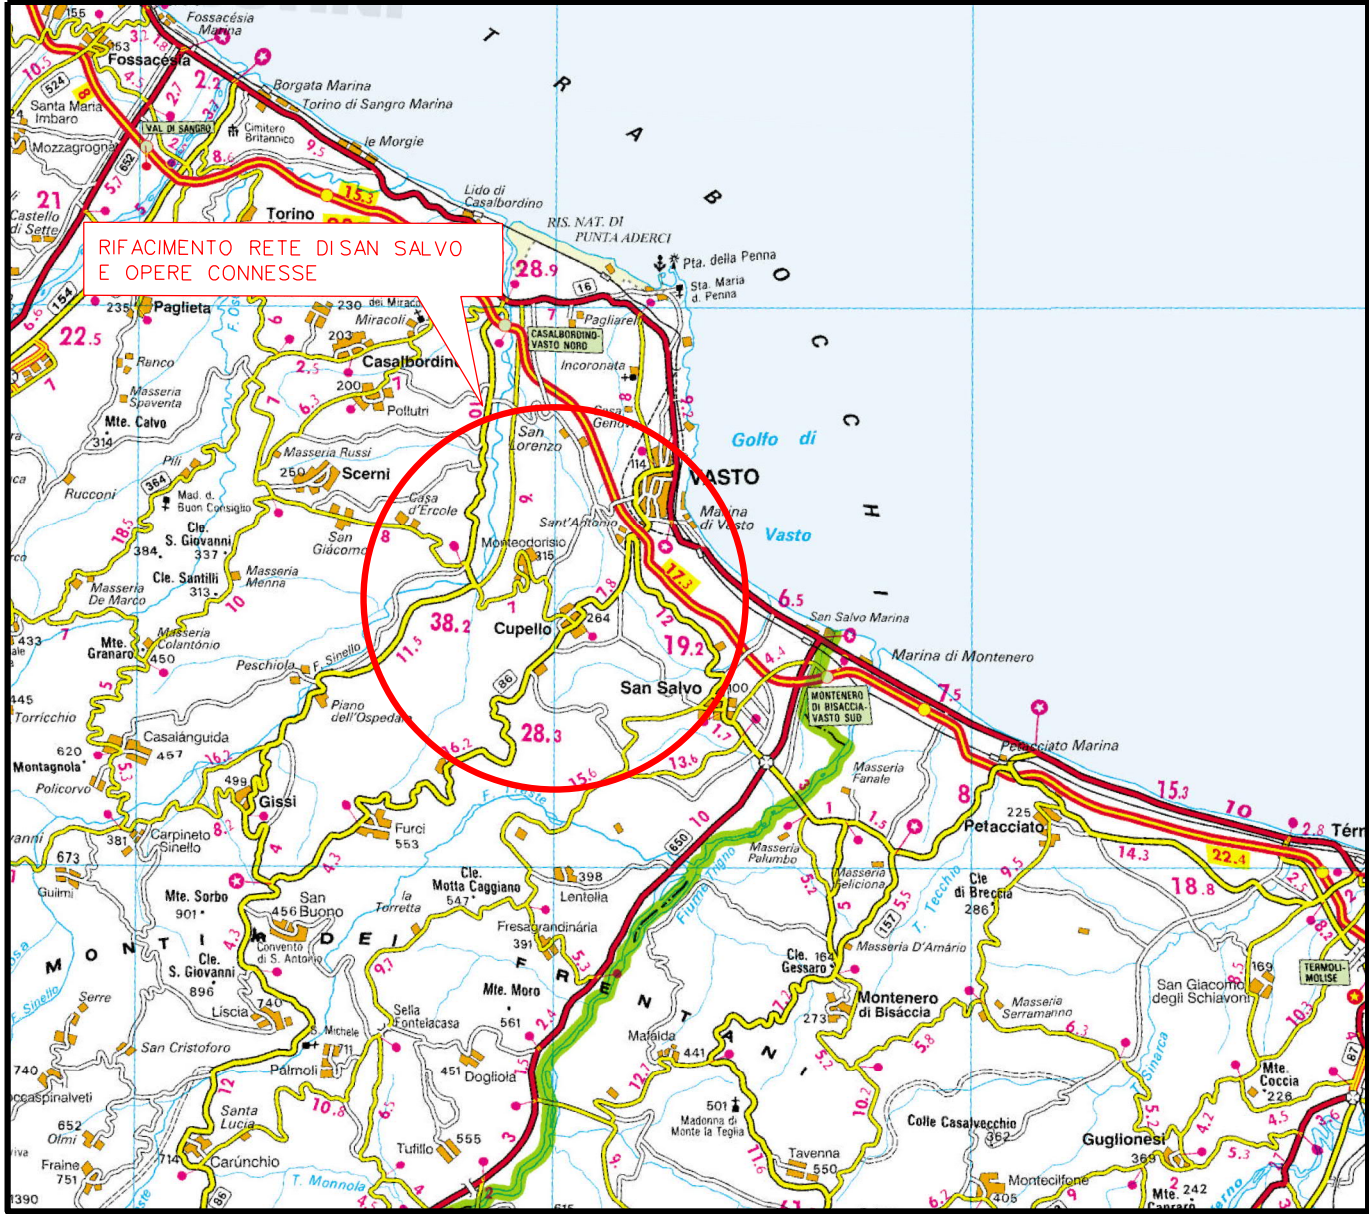

COROGRAFIA Scala 1:250.000




2	16/07/2021	REV. A SEGUITO AGGIORNAMENTI - EMISSIONE PER PERMESSI	E. TALARICO	M. MEDAGLIA	G. CICCARELLI			
1	10/06/2021	EMISSIONE PER PERMESSI	E. TALARICO	M. MEDAGLIA	G. CICCARELLI			
0	22/03/2021	EMISSIONE PER VERIFICA DI FATTIBILITA'	E. TALARICO	M. MEDAGLIA	G. CICCARELLI			
INDICE	DATA	R E V I S I O N I	ELABORATO	VERIFICATO	APPROVATO			
		 Rif. TFM:011-PJM4-014-10-DT-D-5200	Dis. PG-TP-001					
			Fg. 1 di 5					
RIFACIMENTO RETE DI SAN SALVO E OPERE CONNESSE Nuova Derivazione per Vasto San Salvo DN 200/150 (8/6"), DP 75 bar			Comm. NR/20401					
			INDICE					
			Scala 1 : 10000					
TRACCIATO DI PROGETTO			Sostituisce il Sostituito dal					

TRACCIATO DI PROGETTO

2	16/07/2021	REV. A SEGUITO AGG. - EMISSIONE PER PERMESSI	E. TALARICO	M.MEDAGLIA	G.CICCARELLI
1	10/06/2021	EMISSIONE PER PERMESSI	E. TALARICO	M.MEDAGLIA	G.CICCARELLI
INDICE	DATA	R E V I S I O N I	ELABORATO	VERIFICATO	APPROVATO
		 Rif. TFM:011-PJM4-014-10-DT-D-5200	Dis. PG-TP-001		
			Comm. NR/20401		

Foglio
2
di 5

scala
1:10000

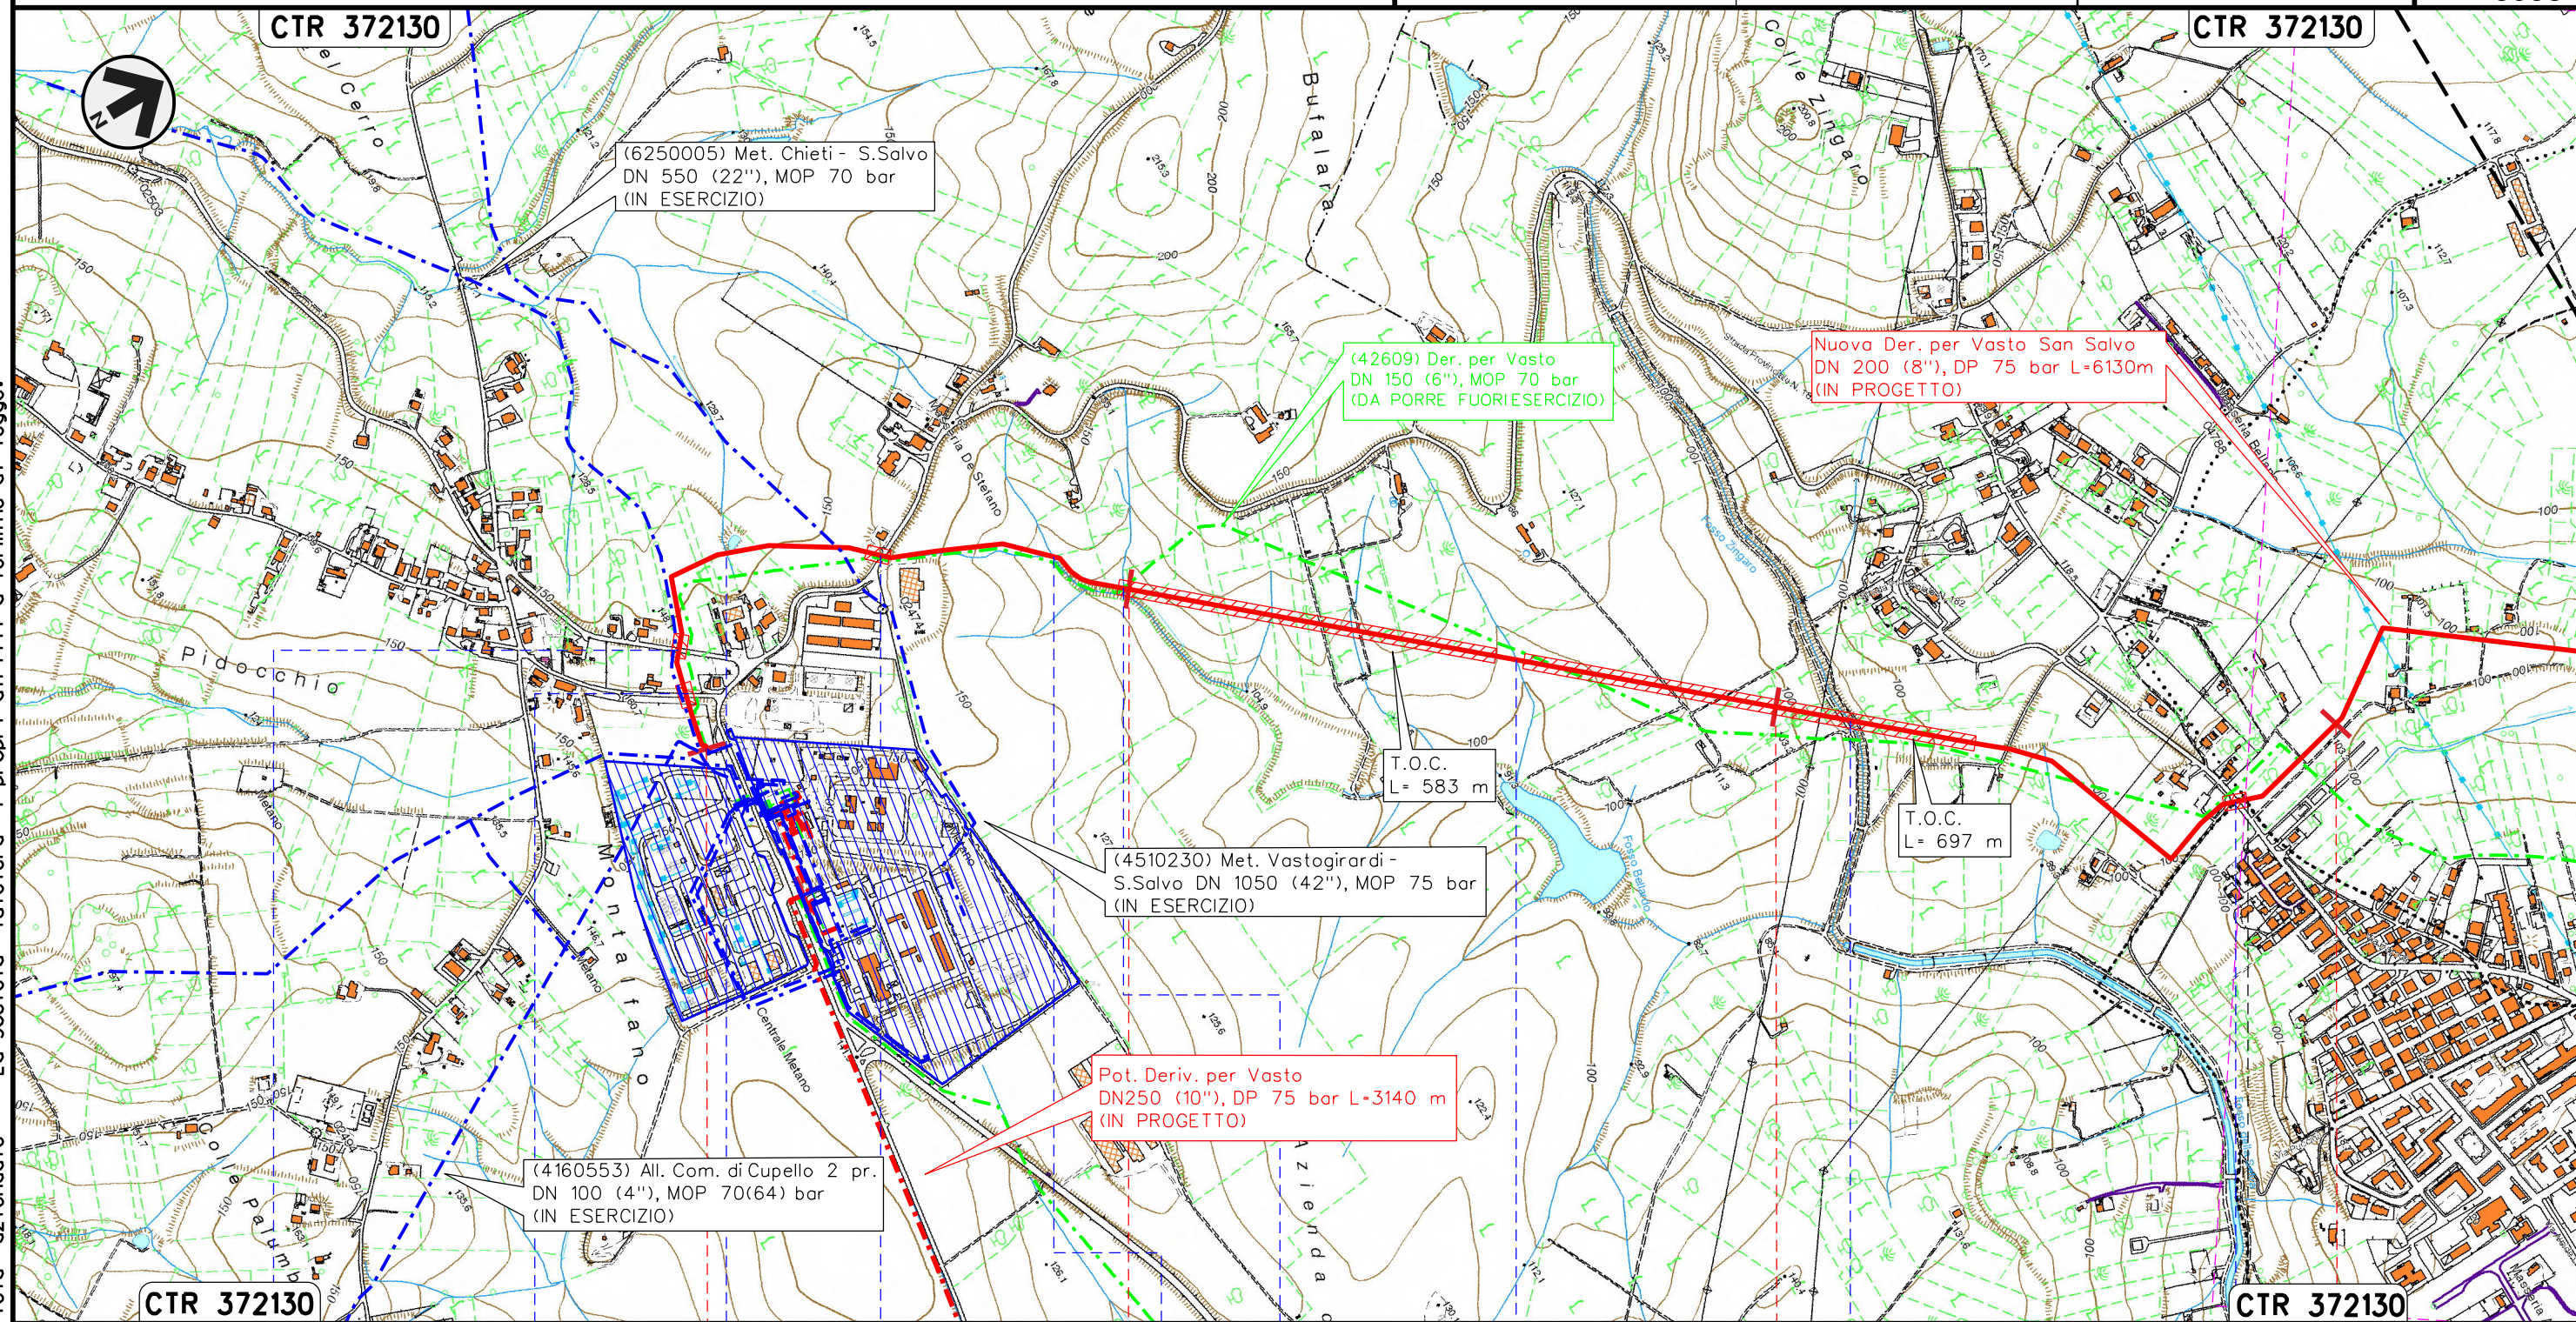

0+000

1

2

3

CUPELLO
CHIETI

SAN SALVO	
-----------	--

VASTO


● S.P. n.187 (S.P. Trignina) ● Via della Chiesa ● Fosso ● S.P. n.187 (S.P. di Montalfano) ● Fosso ● Fosso ● Fosso ● Fosso Zingaro ● S.P. n.182 (Via dei Palmoli)

RIFACIMENTO RETE DI SAN SALVO E OPERE CONNESSE
Nuova Derivazione per Vasto San Salvo DN 200/150 (8/6"), DP 75 bar

TRACCIATO DI PROGETTO

2	16/07/2021	REV. A SEGUITO AGG. - EMISSIONE PER PERMESSI	E. TALARICO	M. MEDAGLIA	G. CICCARELLI
1	10/06/2021	EMISSIONE PER PERMESSI	E. TALARICO	M. MEDAGLIA	G. CICCARELLI
INDICE	DATA	REVISIONI	ELABORATO	VERIFICATO	APPROVATO
			Dis.	PG-TP-001	
			Comm.	NR/20401	

Foglio	3
di	5
Scala	1:10000

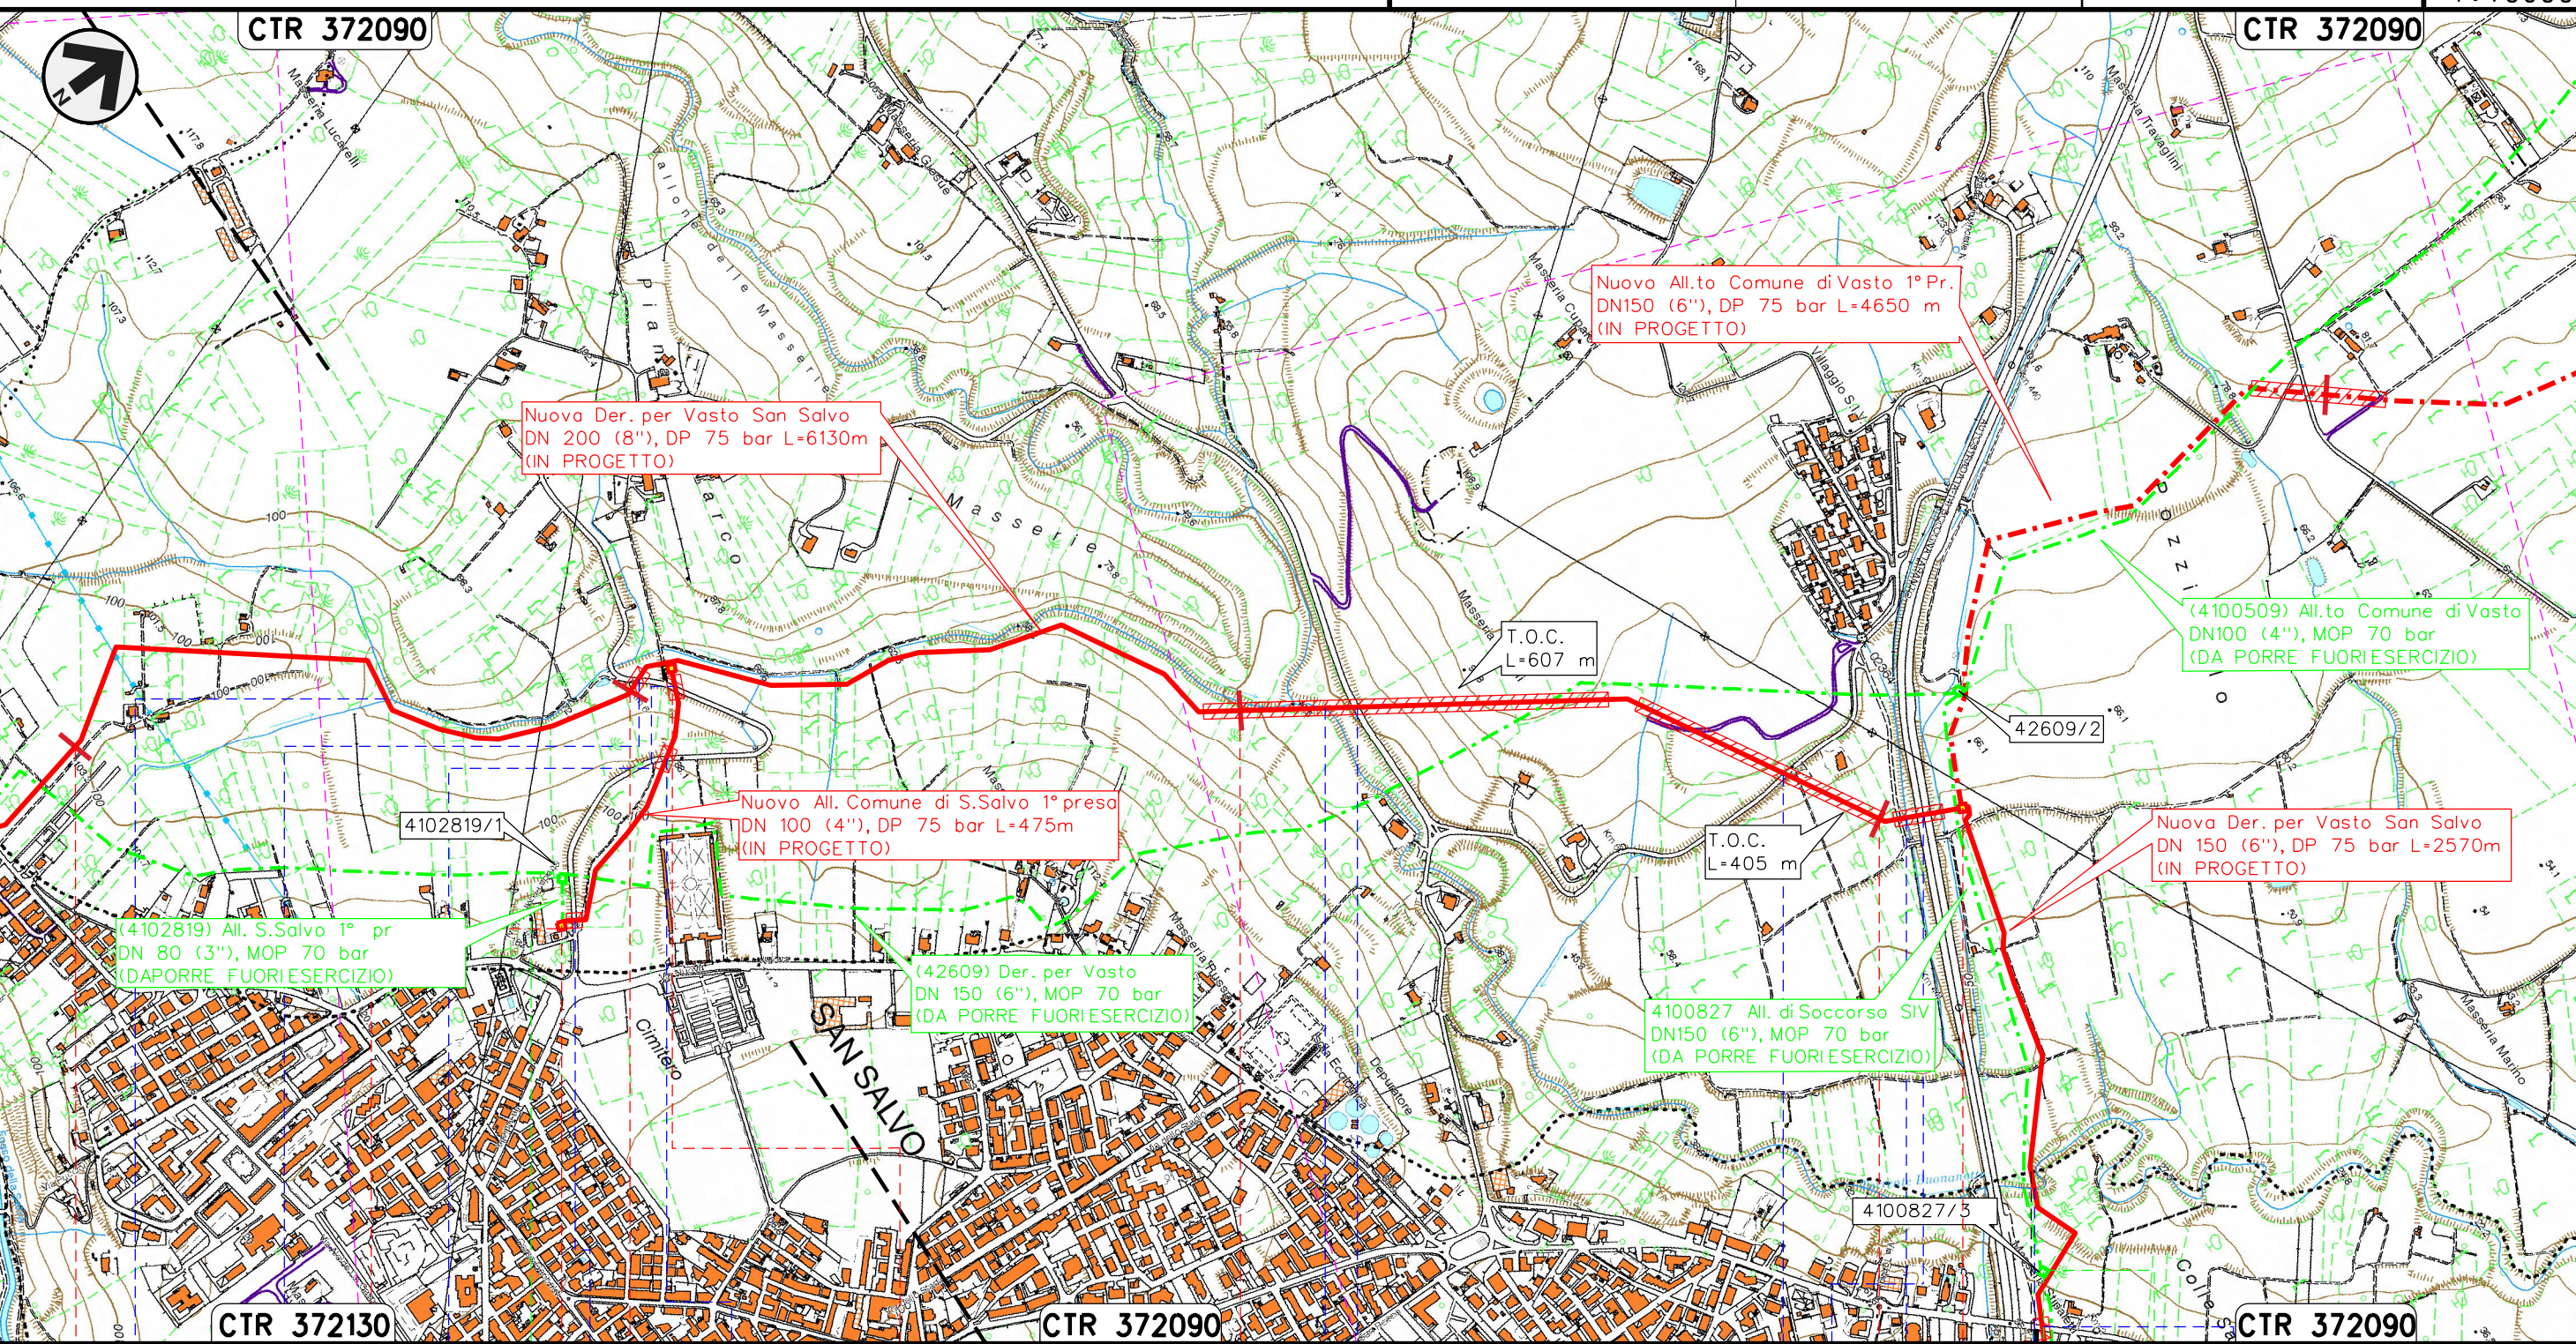


VASTO			CHIETI			SAN SALVO		
P.I.D.A./C. 4102819/1 km 0+082 Com. di VASTO (CH), Loc. Cimitero			P.I.D.A. n.2 km 0+475 Com. di VASTO (CH), Loc. Cimitero			P.I.D.I. n.1 km 6+127 Com. di VASTO (CH), Loc. Masseria Suriani		
P.I.D.S. n.1 km 0+005 Com. di VASTO (CH), Loc. Plana di Narco			P.I.L. 4100827/3 (n.2) km 0+890 Com. di SAN SALVO (CH), Loc. Masseria Stipaletti					
Fosso	S.P. n.182 (Via Maiella)	S.P. n.182 (Via Maiella)	S.P. n.182 (Via Maiella)	S.P. n.182 (Via Maiella)	Vallone delle Masserie	S.P. n.182 (Via Polercia)	S.P. n.181	A14
							Canale in cls	Torrente Buonanotte
								S.P. n.194 (Via Grasceta)

Il presente disegno e' di proprieta' aziendale - La Societa' tutelera' i propri diritti a termine di legge.

TRACCIATO DI PROGETTO

2	16/07/2021	REV. A SEQUITO AGG. - EMISSIONE PER PERMESSI		E. TALARICO	M.MEDAGLIA	G.CICCARELLI	Foglio 4 di 5
1	10/06/2021	EMISSIONE PER PERMESSI		E. TALARICO	M.MEDAGLIA	G.CICCARELLI	
INDICE	DATA	R E V I S I O N I		ELABORATO	VERIFICATO	APPROVATO	
		 Rif. TFM:011-PJM4-014-10-DT-D-5200		Dis. PG-TP-001			Scala 1:10000
				Comm. NR/20401			

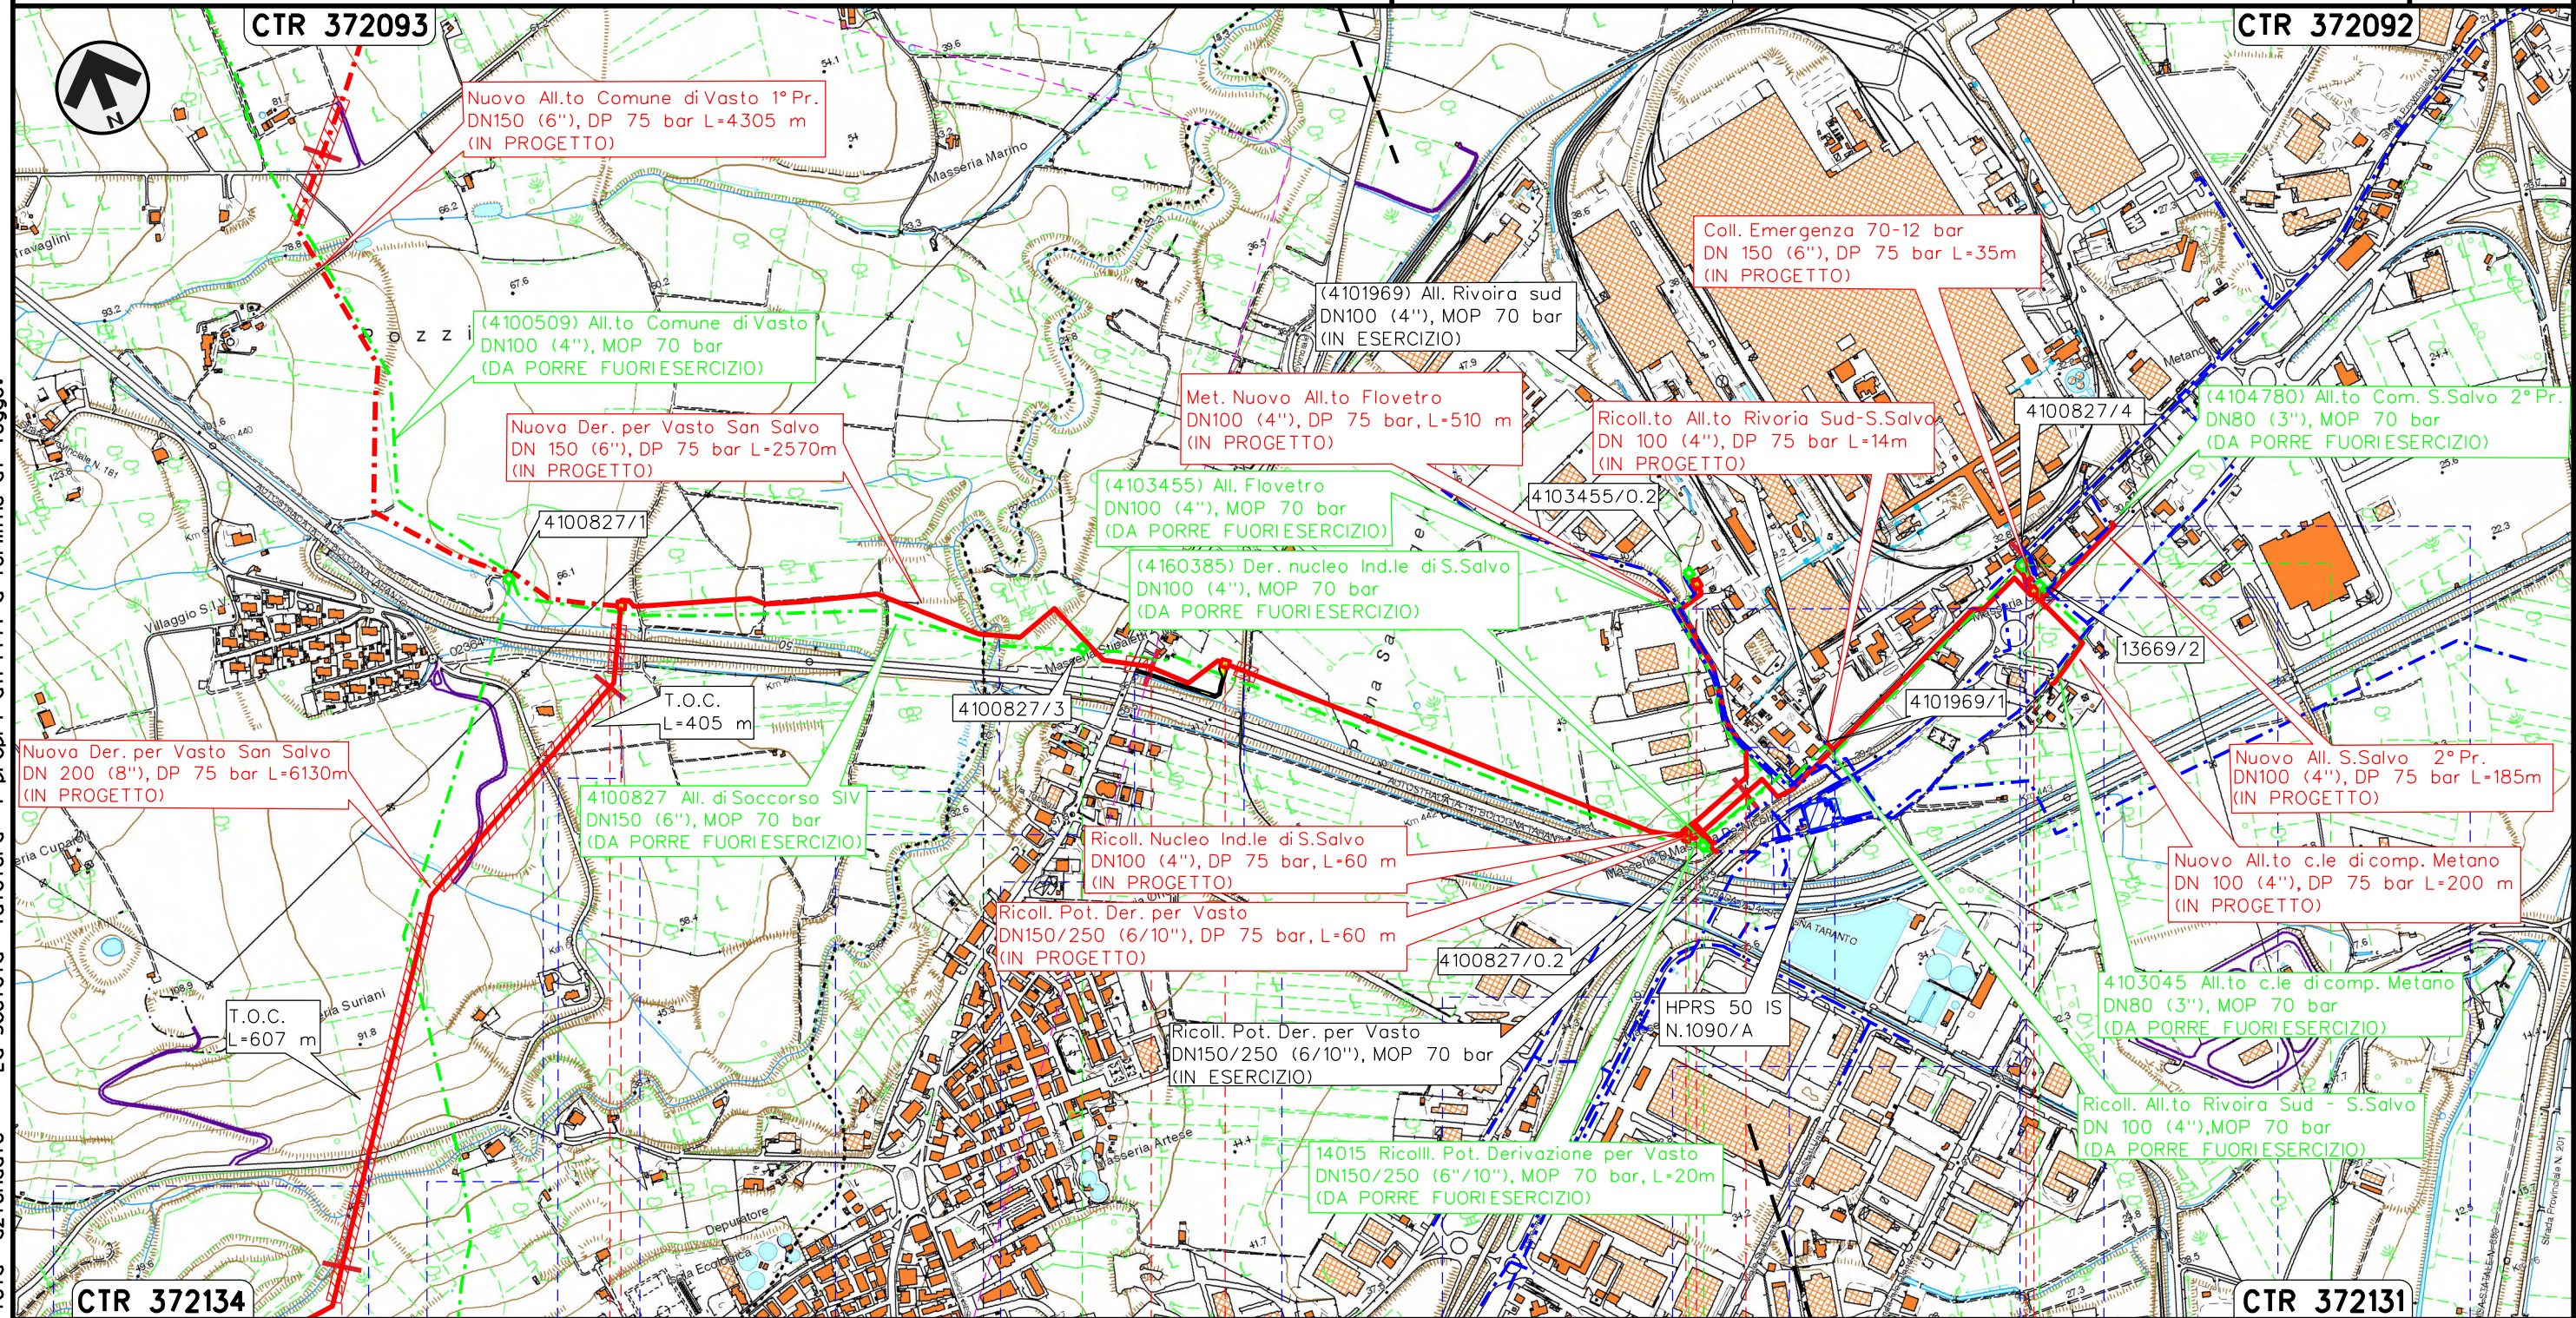

CHIETI

SAN SALVO

VASTO

P.I.D.I. n.1 km 6+127
Com. di VASTO (CH), Loc. Masseria Suriani

P.I.L. n.2 km 7+128
Com. di SAN SALVO (CH)

P.I.D.I. n.3 km 7+880
Com. di SAN SALVO (CH), Loc. Masseria De Nicolis

P.I.D.A. n.1 km 0+500
Com. di S.Salvo (CH), Zona ind. S.Salvo

P.I.D.I. n.4 km 8+610
C. di S. SALVO (CH), Loc. Mass. Cilli

P.I.L. 4100827/3 (n.2) km 0+890
Com. di SAN SALVO (CH), Loc. Masseria Stipaletti

P.I.D.A./C. 4103455/0.2 km 0+510
Com. di S.Salvo (CH), Loc. Zona industriale S.Salvo

 P.I.D.I. n.3 km 1+911
Com. di SAN SALVO (CH)

 P.I.D.I. n.4 km 2+605
Com.di S.SALVO (CH)

I.D.A./C. 13669/2
om.di S.SALVO (CH)

● Vallone delle Masserie

S.P. n.182
(Via Polercia)

●—S.P. n.181



A14

- **Torrent**

nte Buonanotte

S.P. n. 2
(Via Gr...

194
(asceta)

Raccordo ferr
Piana S. Angel

roviario
lo-Vasto-San S

alvo

200
ne S. Angelo)

e. Zona Industrial

Attraction
S.P. 1

versamento e
n. 200

Percorrenza

IN SALES (CIT)

S.P. r
Via T

n.197
rignina

Percorre
S.P. 197

enza	
------	--

REV (C)	

Il presente disegno e' di proprieta' aziendale - La Societa' tutelera' i propri diritti a termine di legge.

LEGENDA

SIMBOLOGIA CARTOGRAFICA

- Metanodotto in progetto
- Metanodotti in esercizio
- Metanodotti da porre fuori esercizio e recuperare
- Aree impianti stacco-terminale in progetto
- Aree impianti stacco-terminale esistenti
- Limite sovrapposizione fogli
- Altri metanodotti in progetto
- Gallerie, Tunnel, Mini-Microtunnel, Raise Boring e T.O.C.
- Impianti di linea in progetto
- Impianti di linea su rete in esercizio
- Impianti di linea da porre fuori esercizio e recuperare

SIMBOLOGIA MECCANICA

- Punto di intercettazione di linea (P.I.L.)
- Punto di intercettazione di derivazione importante (P.I.D.I.)
- Punto di intercettazione di derivazione semplice con stacco da P.I.L. (P.I.D.S.)
- Punto di intercettazione e derivazione semplice con stacco da Linea (P.I.D.S.)
- Punto di intercettazione con discaggio di allacciamento (P.I.D.A.)
- Punto predisposto per il discaggio di allacciamento (P.P.D.A.)
- Punto di sezionamento elettrico terminale (P.S.E.T.)
- Stazione predisposta per lancio e ricevimento PIG
- Impianto di riduzione/regolazione della pressione

Progressiva chilometrica	N.	
Comuni		
Province		
Impianti	Tipo - N. - Prog. - IN PROGETTO	Tipo - N. - Prog. - ESISTENTE
Attraversamenti	TIPOLOGIA ATTRAVERSATA (SS n. **, corso d'acqua, ferrovia, ecc.)	