


Il presente disegno e' di proprieta' aziendale - La Societa' tutelera' i propri diritti a termine di legge.

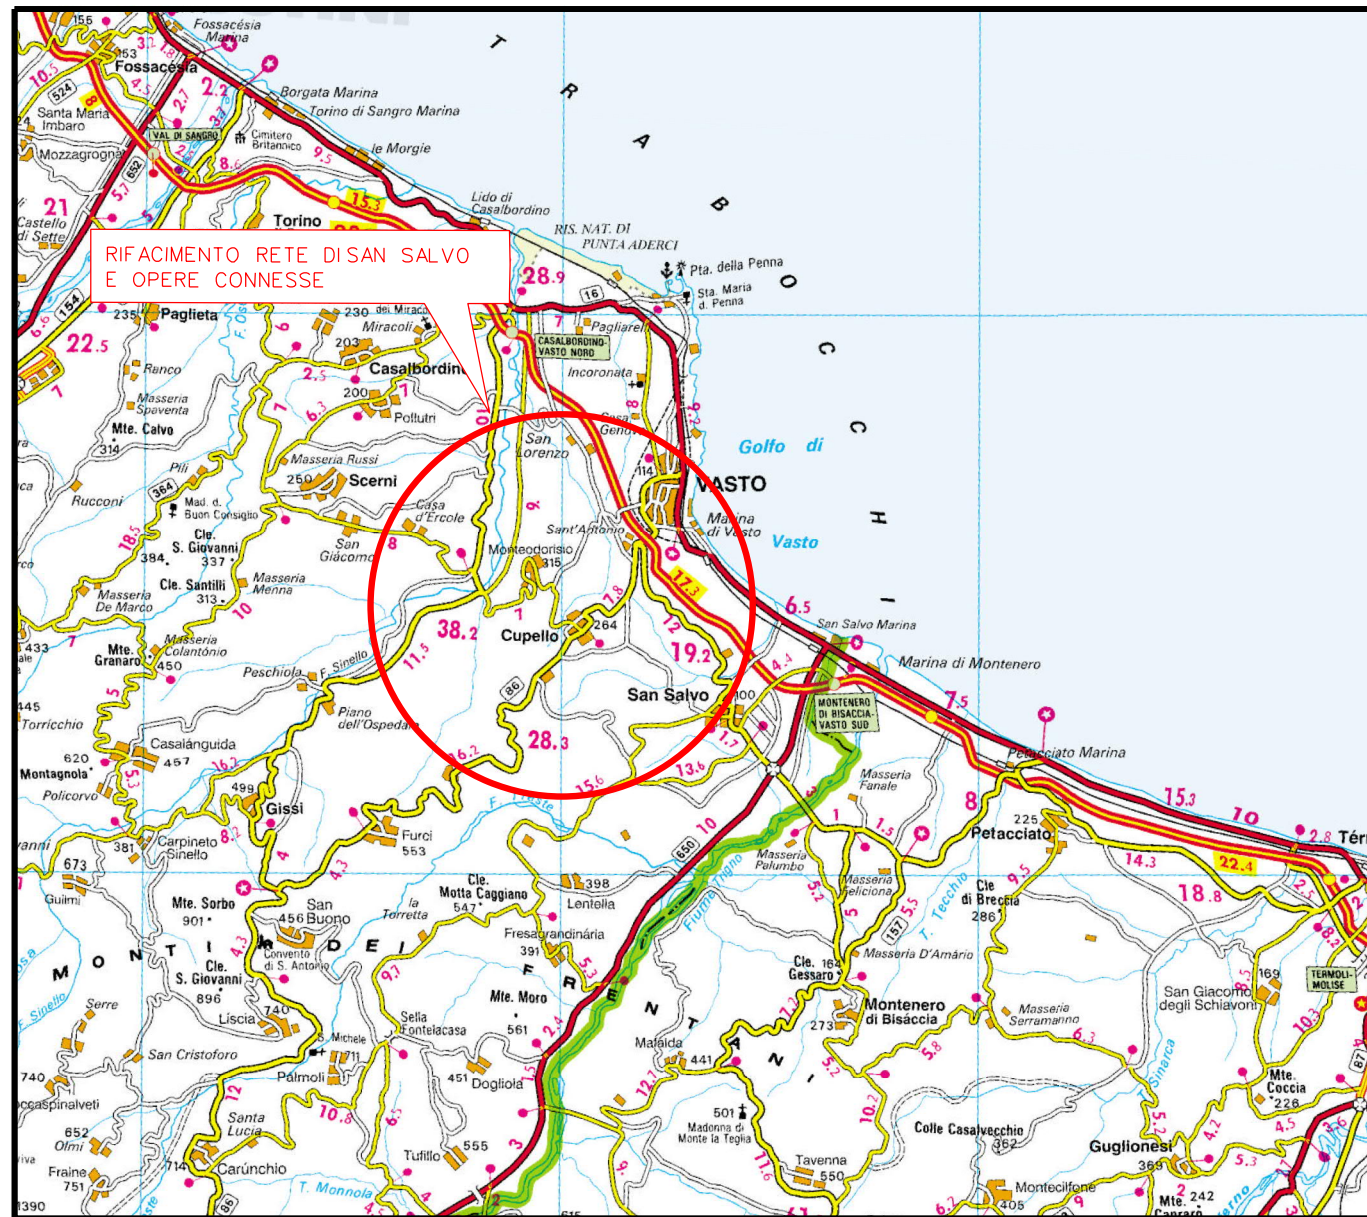

COROGRAFIA Scala 1:250.000



2	16/07/2021	REV. A SEGUITO AGGIORNAMENTI - EMISSIONE PER PERMESSI	E. TALARICO	M. MEDAGLIA	G. CICCARELLI						
1	10/06/2021	EMISSIONE PER PERMESSI	E. TALARICO	M. MEDAGLIA	G. CICCARELLI						
0	22/03/2021	EMISSIONE PER VERIFICA DI FATTIBILITA'	E. TALARICO	M. MEDAGLIA	G. CICCARELLI						
INDICE	DATA	REVISIONI	ELABORATO	VERIFICATO	APPROVATO						
  Rif. TFM:011-PJM4-014-20-DT-5200			Dis. PG-TP-002								
			Fg. 1 di 4								
RIFACIMENTO RETE DI SAN SALVO E OPERE CONNESSE Nuovo Allacciamento Comune di Vasto 1^ Presa DN 150 (6"), DP 75 bar			Comm. NR/20401								
			INDICE <table border="1" style="display: inline-table; vertical-align: middle;"> <tr> <td style="width: 20px; height: 20px; text-align: center;">0</td> <td style="width: 20px; height: 20px; text-align: center;">1</td> <td style="width: 20px; height: 20px; text-align: center;">2</td> <td style="width: 20px; height: 20px;"></td> <td style="width: 20px; height: 20px;"></td> <td style="width: 20px; height: 20px;"></td> </tr> </table>			0	1	2			
			0	1	2						
Scala 1:10000											
TRACCIATO DI PROGETTO			Sostituisce il								
			Sostituito dal								


RIFACIMENTO RETE DI SAN SALVO E OPERE CONNESSE
 Nuovo Allacciamento Comune di Vasto 1^ Pr. DN 150 (6"), DP 75 bar

TRACCIATO DI PROGETTO

2	16/07/2021	REV. A SEGUITO AGG. - EMISSIONE PER PERMESSI	E. TALARICO	M. MEDAGLIA	G. CICCARELLI	Foglio 2 di 4 Scala 1:10000
1	10/06/2021	EMISSIONE PER PERMESSI	E. TALARICO	M. MEDAGLIA	G. CICCARELLI	
INDICE	DATA	REVISIONI	ELABORATO	VERIFICATO	APPROVATO	
			Dis.		PG-TP-002	
			Comm.		NR/20401	



Rif. TFM:011-PJM4-014-20-DT-D-5200

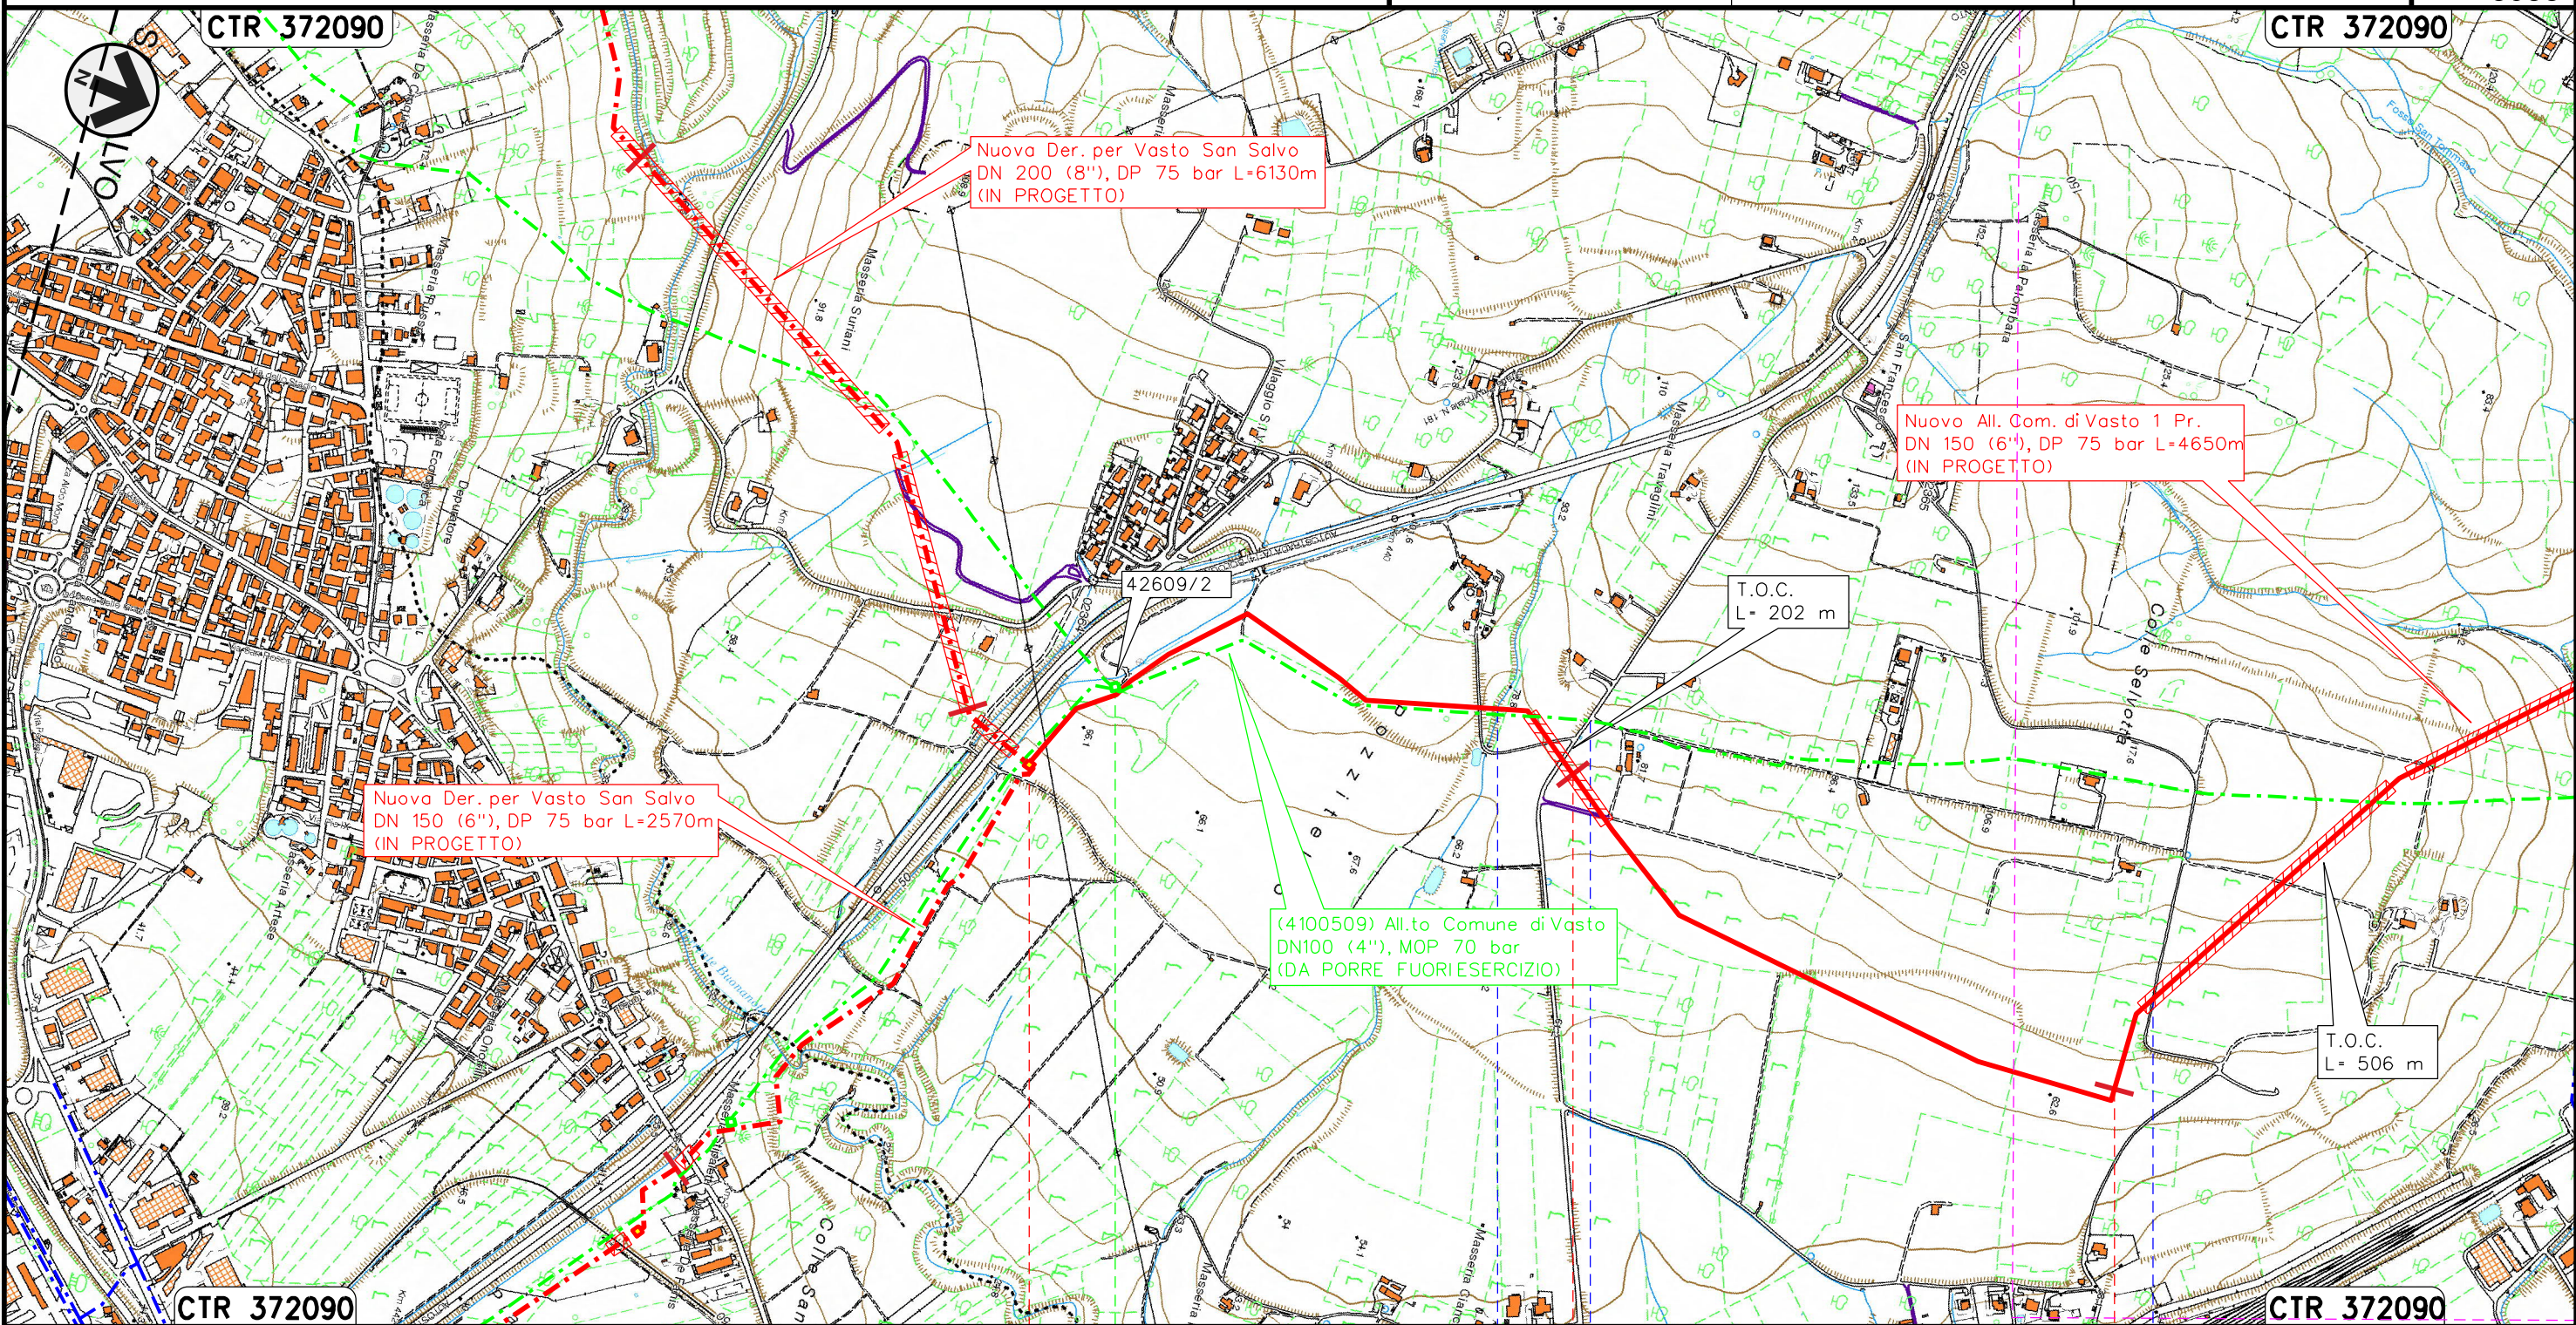

Il presente disegno e' di proprieta' aziendale - La Societa' tutelera' i propri diritti a termine di legge.

VASTO
CHIETI

P.I.D.I. n.1 km 6+106
Com. di VASTO (CH), Loc. Masseria Suriani

P.I.D.A. 42609/2
Com. di VASTO (CH), Loc. Masseria Suriani

Fosso S. Lorenzo

Strada asfaltata
Via Buonanotte

Strada asfaltata
Via Selvotta

RIFACIMENTO RETE DI SAN SALVO E OPERE CONNESSE
Nuovo Allacciamento Comune di Vasto 1^ Pr. DN 150 (6"), DP 75 bar


TRACCIATO DI PROGETTO

2	16/07/2021	REV. A SEGUITO AGG. - EMISSIONE PER PERMESSI	E. TALARICO	M. MEDAGLIA	G. CICCARELLI
1	10/06/2021	EMISSIONE PER PERMESSI	E. TALARICO	M. MEDAGLIA	G. CICCARELLI
INDICE	DATA	REVISIONI	ELABORATO	VERIFICATO	APPROVATO
			Dis.	PG-TP-002	
			Comm.	NR/20401	

Foglio
3
di 4
Scala
1:10000



Rif. TFM:011-PJM4-014-20-DT-D-5200

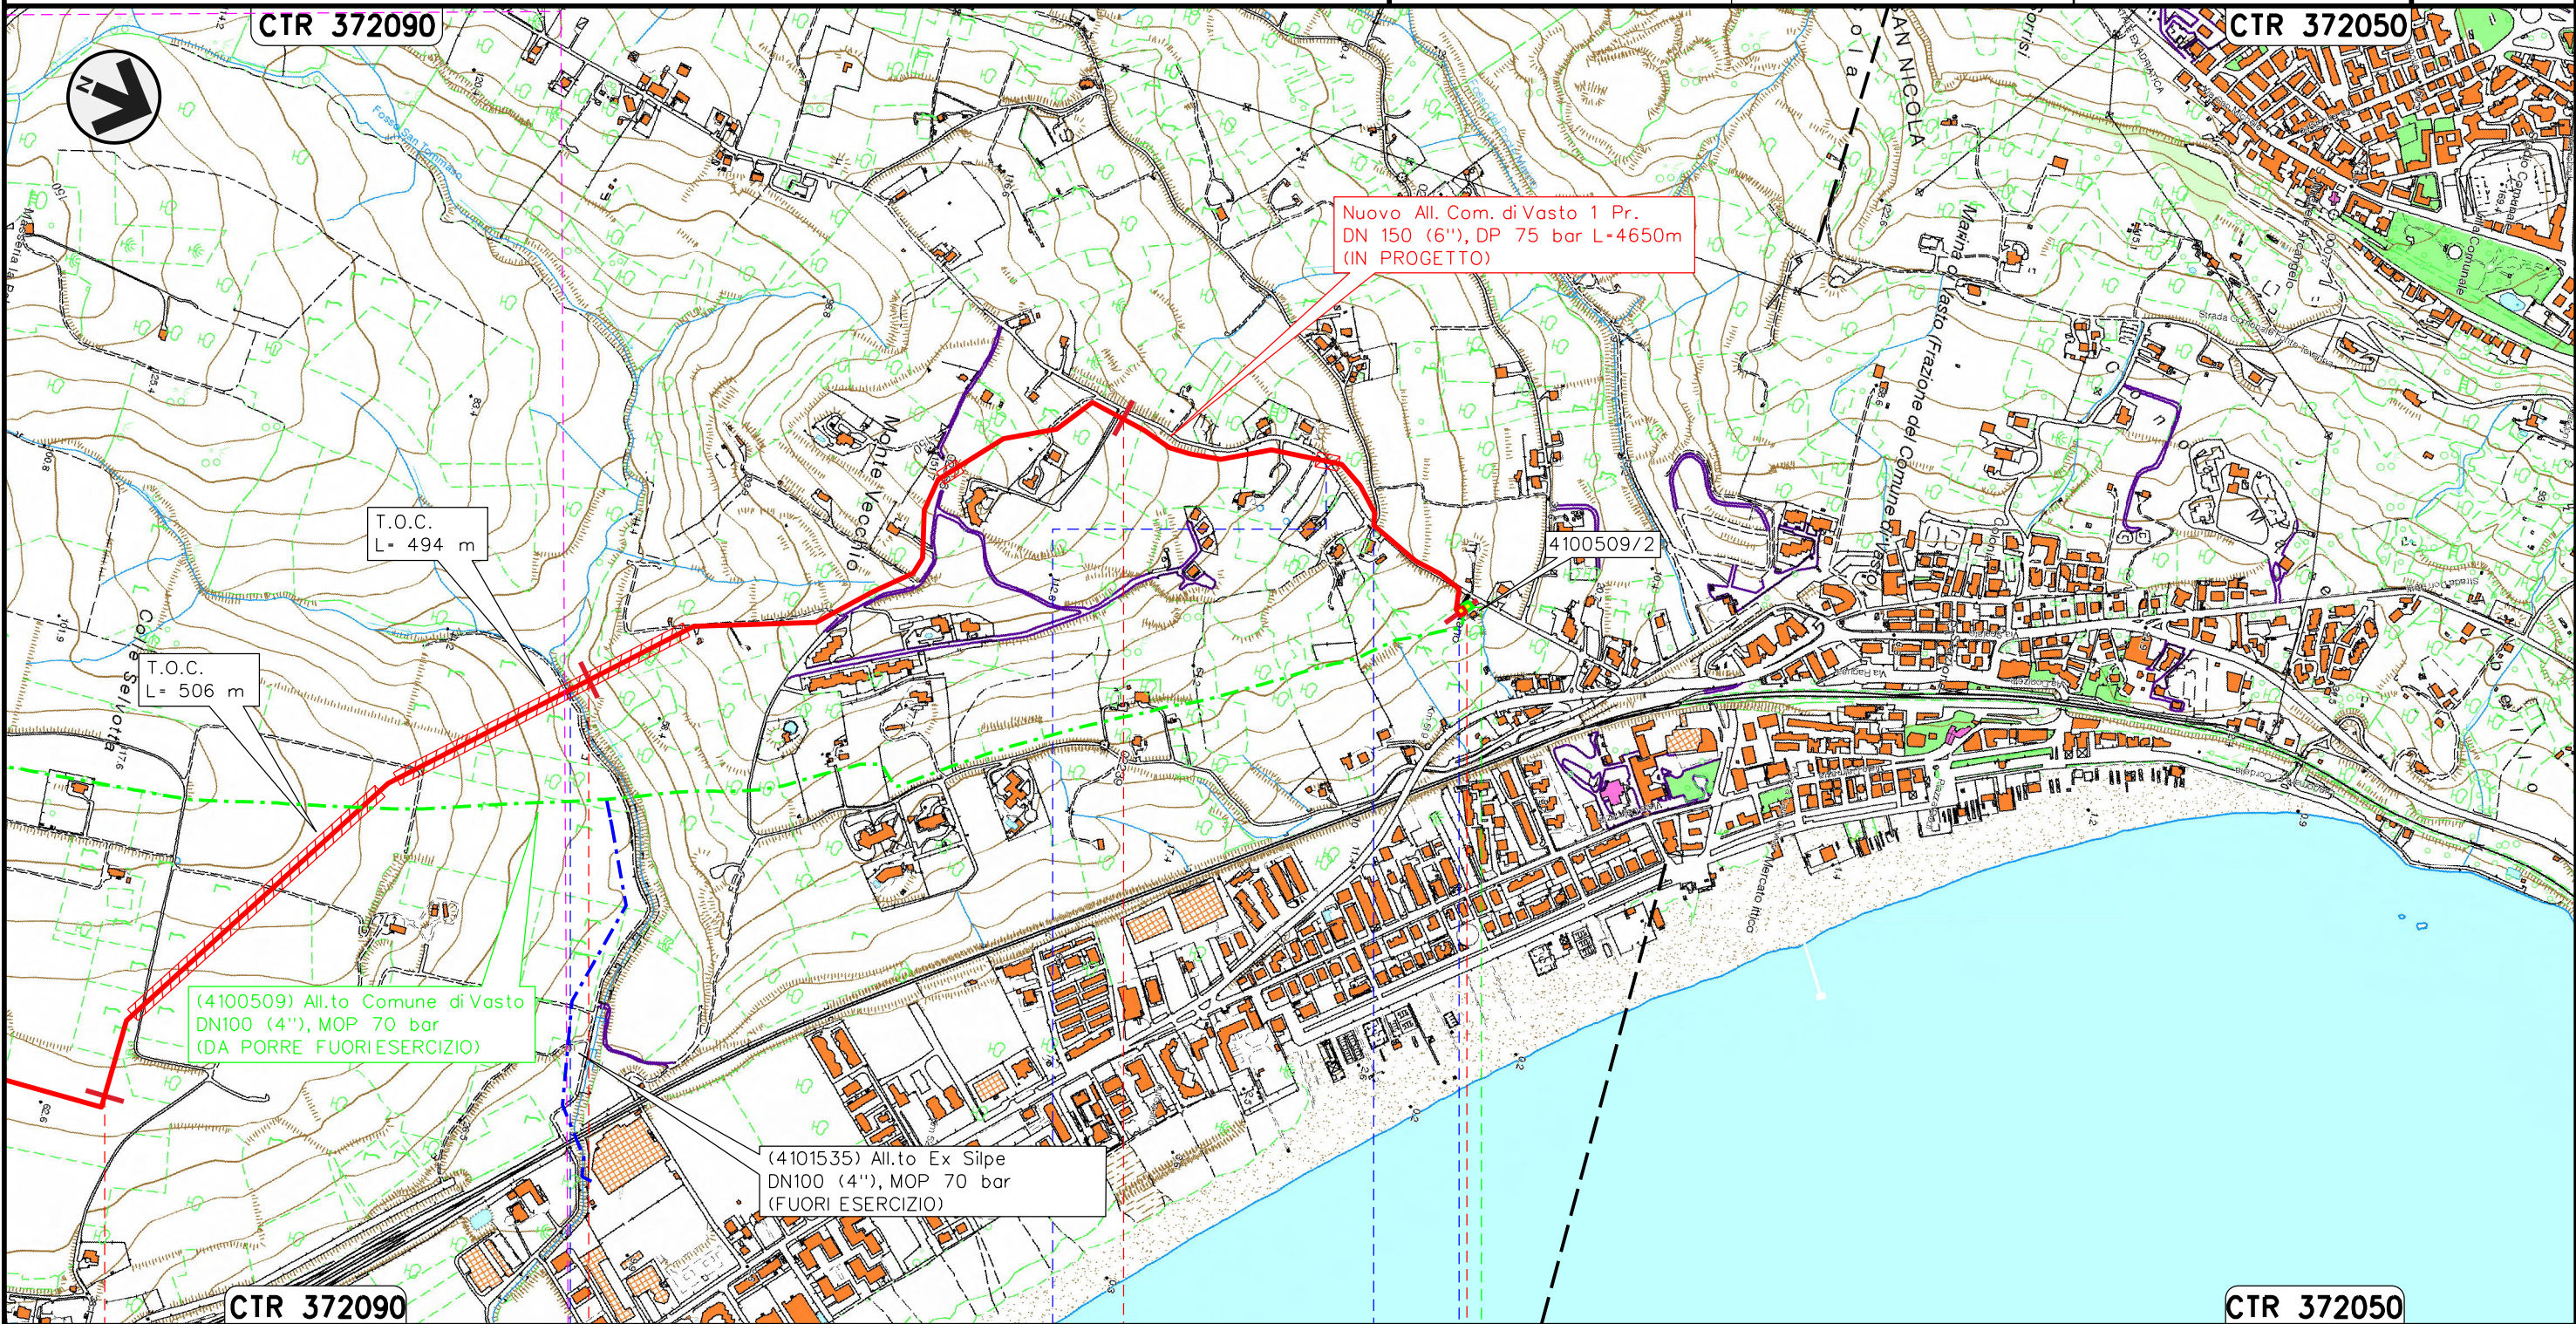

Il presente disegno e' di proprieta' aziendale - La Societa' tutelera' i propri diritti a termine di legge.

VASTO
CHIETI



2	16/07/2021	REV. A SEGUITO AGG. - EMISSIONE PER PERMESSI	E. TALARICO	M. MEDAGLIA	G. CICCARELLI
1	10/06/2021	EMISSIONE PER PERMESSI	E. TALARICO	M. MEDAGLIA	G. CICCARELLI
INDICE	DATA	R E V I S I O N I			
			Dis.	PG-TP-002	
			Comm.	NR/20401	



LEGENDA

SIMBOLOGIA CARTOGRAFICA

- Metanodotto in progetto
- Metanodotti in esercizio
- Metanodotti da porre fuori esercizio e recuperare
- Aree impianti stacco-terminale in progetto
- Aree impianti stacco-terminale esistenti
- Limite sovrapposizione fogli
- Altri metanodotti in progetto
- Gallerie, Tunnel, Mini-Microtunnel, Raise Boring e T.O.C.
- Impianti di linea in progetto
- Impianti di linea su rete in esercizio
- Impianti di linea da porre fuori esercizio e recuperare

SIMBOLOGIA MECCANICA

- Punto di intercettazione di linea (P.I.L.)
- Punto di intercettazione di derivazione importante (P.I.D.I.)
- Punto di intercettazione di derivazione semplice con stacco da P.I.L. (P.I.D.S.)
- Punto di intercettazione e derivazione semplice con stacco da Linea (P.I.D.S.)
- Punto di intercettazione con discaggio di allacciamento (P.I.D.A.)
- Punto predisposto per il discaggio di allacciamento (P.P.D.A.)
- Punto di sezionamento elettrico terminale (P.S.E.T.)
- Stazione predisposta per lancio e ricevimento PIG
- Impianto di riduzione/ regolazione della pressione

Progressiva chilometrica	N.	
Comuni		
Province		
Impianti	Tipo - N. - Prog. - IN PROGETTO	Tipo - N. - Prog. - ESISTENTE
Attraversamenti	TIPOLOGIA ATTRAVERSATA (SS n. **, corso d'acqua, ferrovia, ecc.)	

Tipo - N. - Prog. - DA SMANTEL.