


Il presente disegno e' di proprieta' aziendale - La Societa' tutelera' i propri diritti a termine di legge.

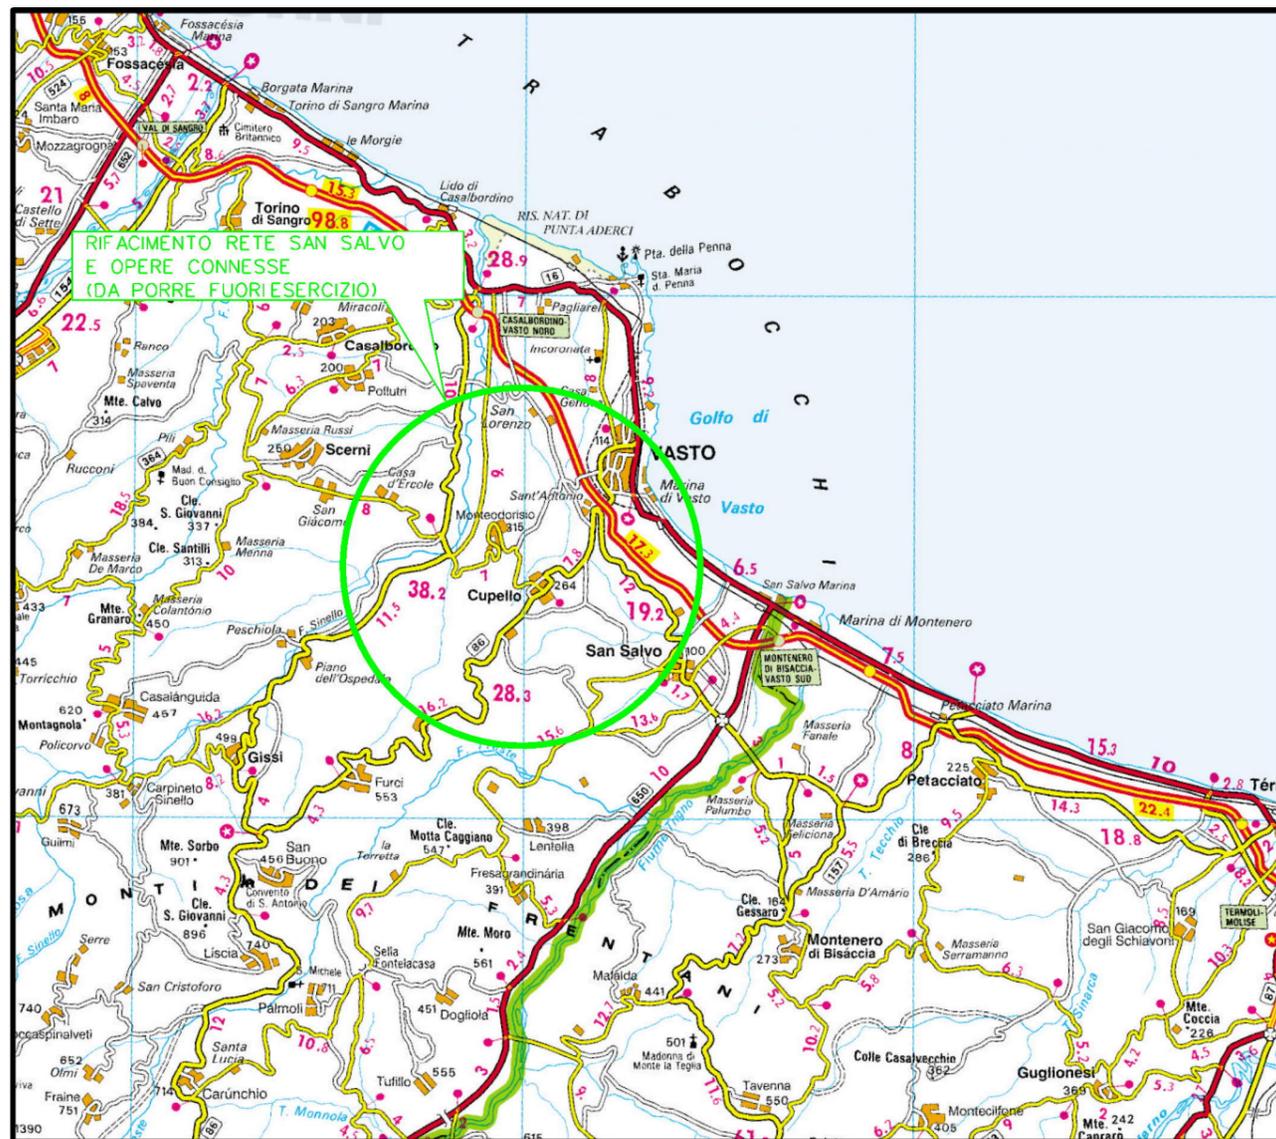

COROGRAFIA Scala 1:250.000




2	16/07/2021	REV. A SEGUITO AGGIORNAMENTI - EMISSIONE PER PERMESSI	E. TALARICO	M. MEDAGLIA	G. CICCARELLI			
1	10/06/2021	EMISSIONE PER PERMESSI	E. TALARICO	M. MEDAGLIA	G. CICCARELLI			
0	22/03/2021	EMISSIONE PER VERIFICA DI FATTIBILITA'	E. TALARICO	M. MEDAGLIA	G. CICCARELLI			
INDICE	DATA	REVISIONI	ELABORATO	VERIFICATO	APPROVATO			
 			Dis. RIM-TP-102					
			Fg. 1 di 4					
<p style="text-align: center;">RIFACIMENTO RETE DI SAN SALVO E OPERE CONNESSE Nuovo Allacciamento Comune di Vasto 1^ Presa DN 150 (6"), DP 75 bar</p>			Comm. NR/20401					
			<table border="1"> <tr> <td>INDICE</td> <td>0</td> <td>1</td> <td>2</td> <td></td> <td></td> </tr> </table>			INDICE	0	1
INDICE	0	1	2					
<p style="text-align: center;">TRACCIATO DI PROGETTO RIMOZIONE CONDOTTE E IMPIANTI ESISTENTI</p>			Scala 1:10000					
			Sostituisce il Sostituito dal					

RIFACIMENTO RETE DI SAN SALVO E OPERE CONNESSE
 Nuovo Allacciamento Comune di Vasto 1^ Pr. DN 150 (6"), DP 75 bar

TRACCIATO DI PROGETTO
 RIMOZIONE CONDOTTE E IMPIANTI ESISTENTI

2	16/07/2021	REV. A SEGUITO AGG. - EMISSIONE PER PERMESSI	E. TALARICO	M. MEDAGLIA	G. CICCARELLI
1	10/06/2021	EMISSIONE PER PERMESSI	E. TALARICO	M. MEDAGLIA	G. CICCARELLI
INDICE	DATA	REVISIONI	ELABORATO	VERIFICATO	APPROVATO
			Dis.	RIM-TP-102	
			Comm.	NR/20401	

Foglio
2
 di 4
 Scala
1:10000

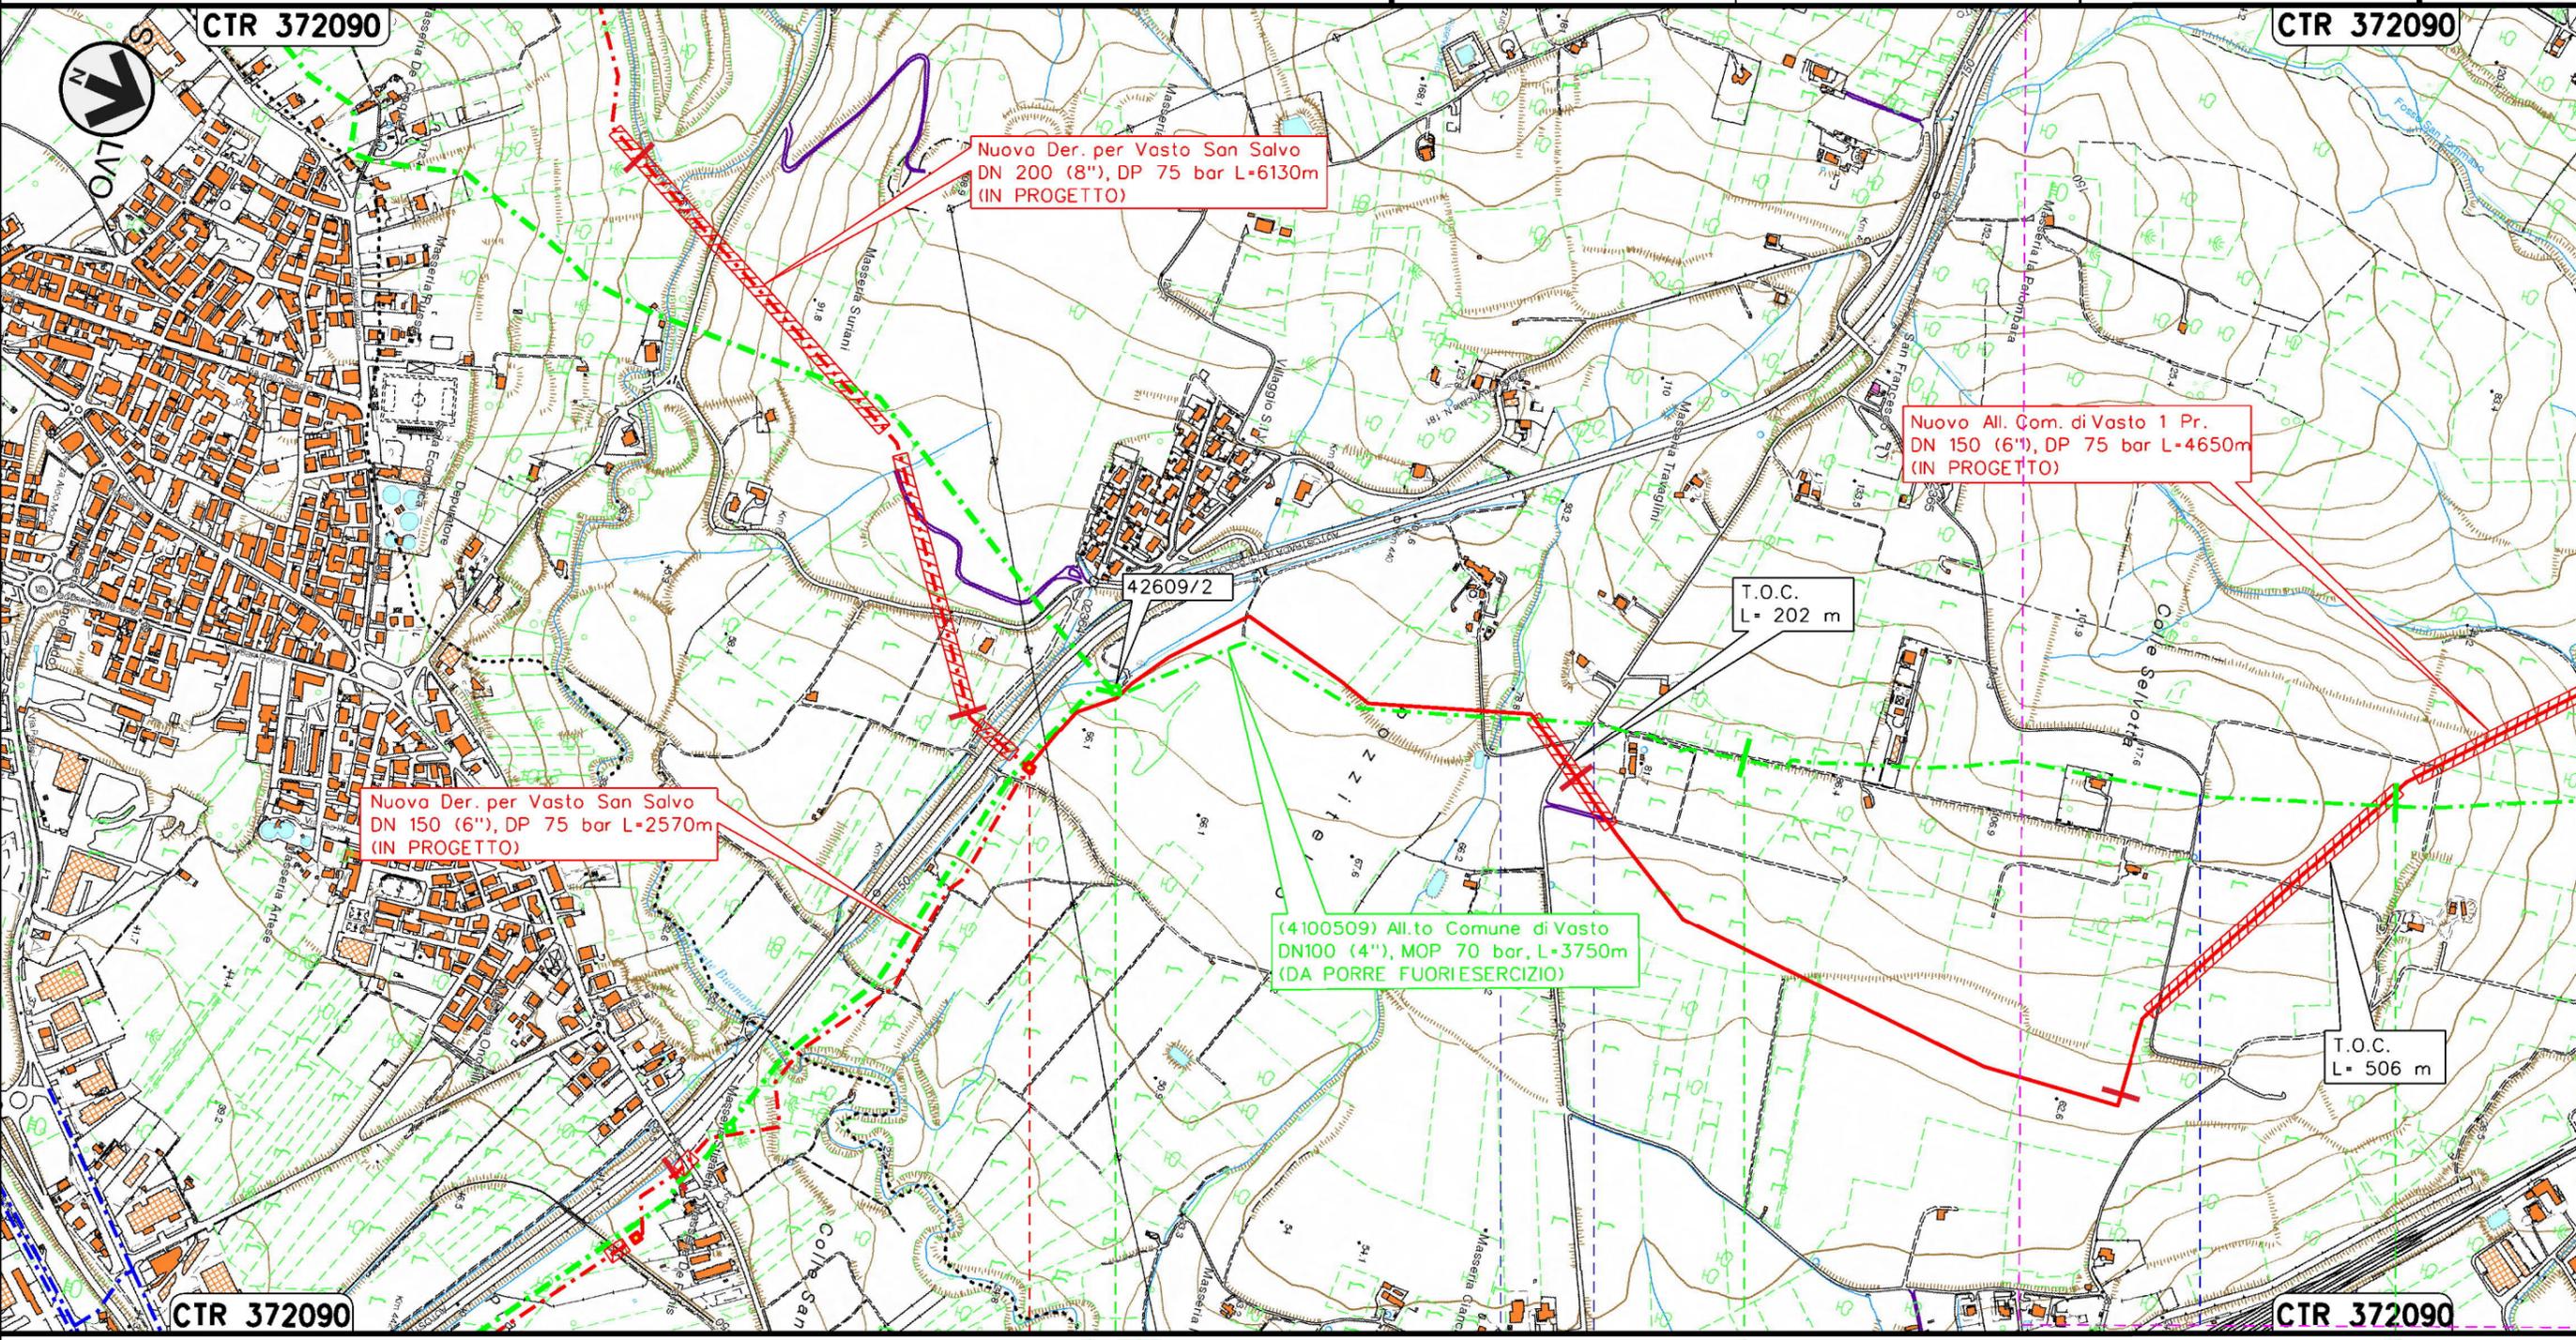

0+000

1

2

VASTO
 CHIETI

P.I.D.I. n.1 km 6+1061
 Com. di VASTO (CH), Loc. Masseria Suriani

P.I.D.A. 42609/2
 Com. di VASTO (CH), Loc. Masseria Suriani

Fosso

Strada asfaltata
 Via Buonanotte

Strada asfaltata
 Via Selvotta

Il presente disegno e' di proprieta' aziendale - La Societa' tutelera' i propri diritti a termine di legge.

RIFACIMENTO RETE DI SAN SALVO E OPERE CONNESSE
 Nuovo Allacciamento Comune di Vasto 1^ Pr. DN 150 (6"), DP 75 bar


TRACCIATO DI PROGETTO
 RIMOZIONE CONDOTTE E IMPIANTI ESISTENTI

2	16/07/2021	REV. A SEGUITO AGG. - EMISSIONE PER PERMESSI	E. TALARICO	M. MEDAGLIA	G. CICCARELLI
1	10/06/2021	EMISSIONE PER PERMESSI	E. TALARICO	M. MEDAGLIA	G. CICCARELLI
INDICE	DATA	REVISIONI	ELABORATO	VERIFICATO	APPROVATO
			Dis.	RIM-TP-102	
			Comm.	NR/20401	

Foglio
3
 di 4
 Scala
1:10000



Rif. TFM:011-PJM4-014-92-DT-D-5200

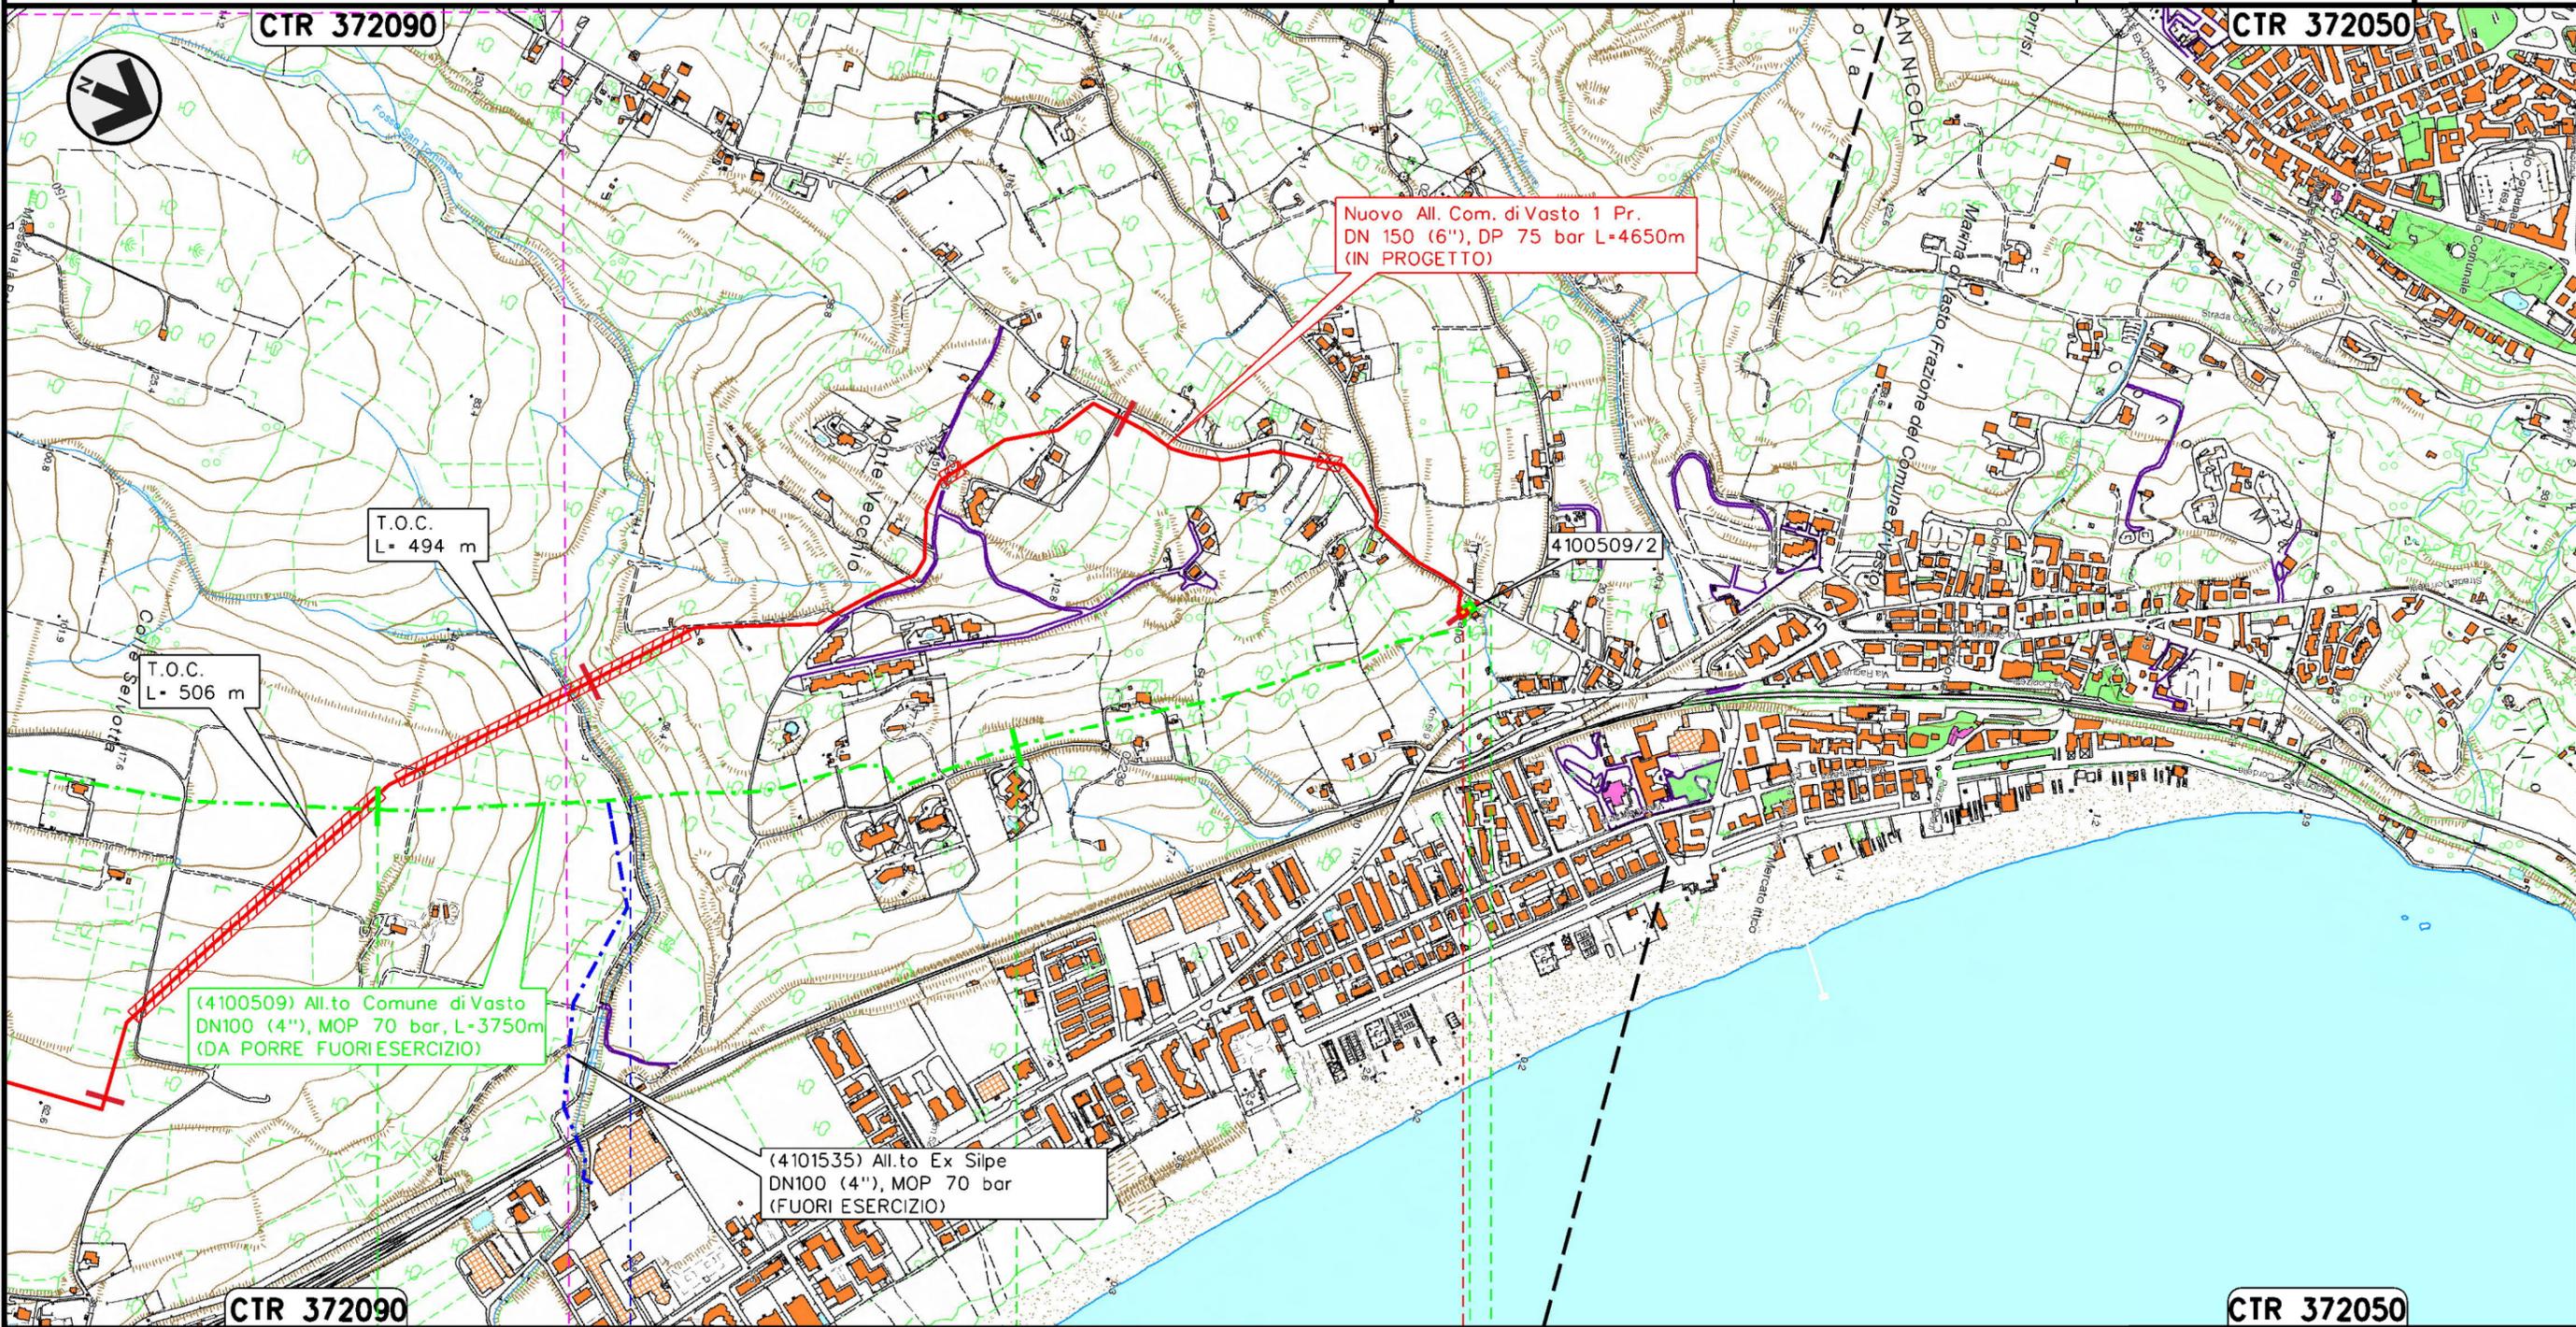

Il presente disegno e' di proprieta' aziendale - La Societa' tutelera' i propri diritti a termine di legge.

VASTO
 CHIETI

P.I.D.A. n.1 km 4+650
 Com. di VASTO (CH), Loc. Monte Vecchio

P.I.D.A./C. 4100509/2 Km 3+745
 Com. di VASTO (CH), Loc. Monte Vecchio

Fosso San Tommaso

