



Il presente disegno e' di proprieta' aziendale - La Societa' tutelera' i propri diritti a termine di legge.

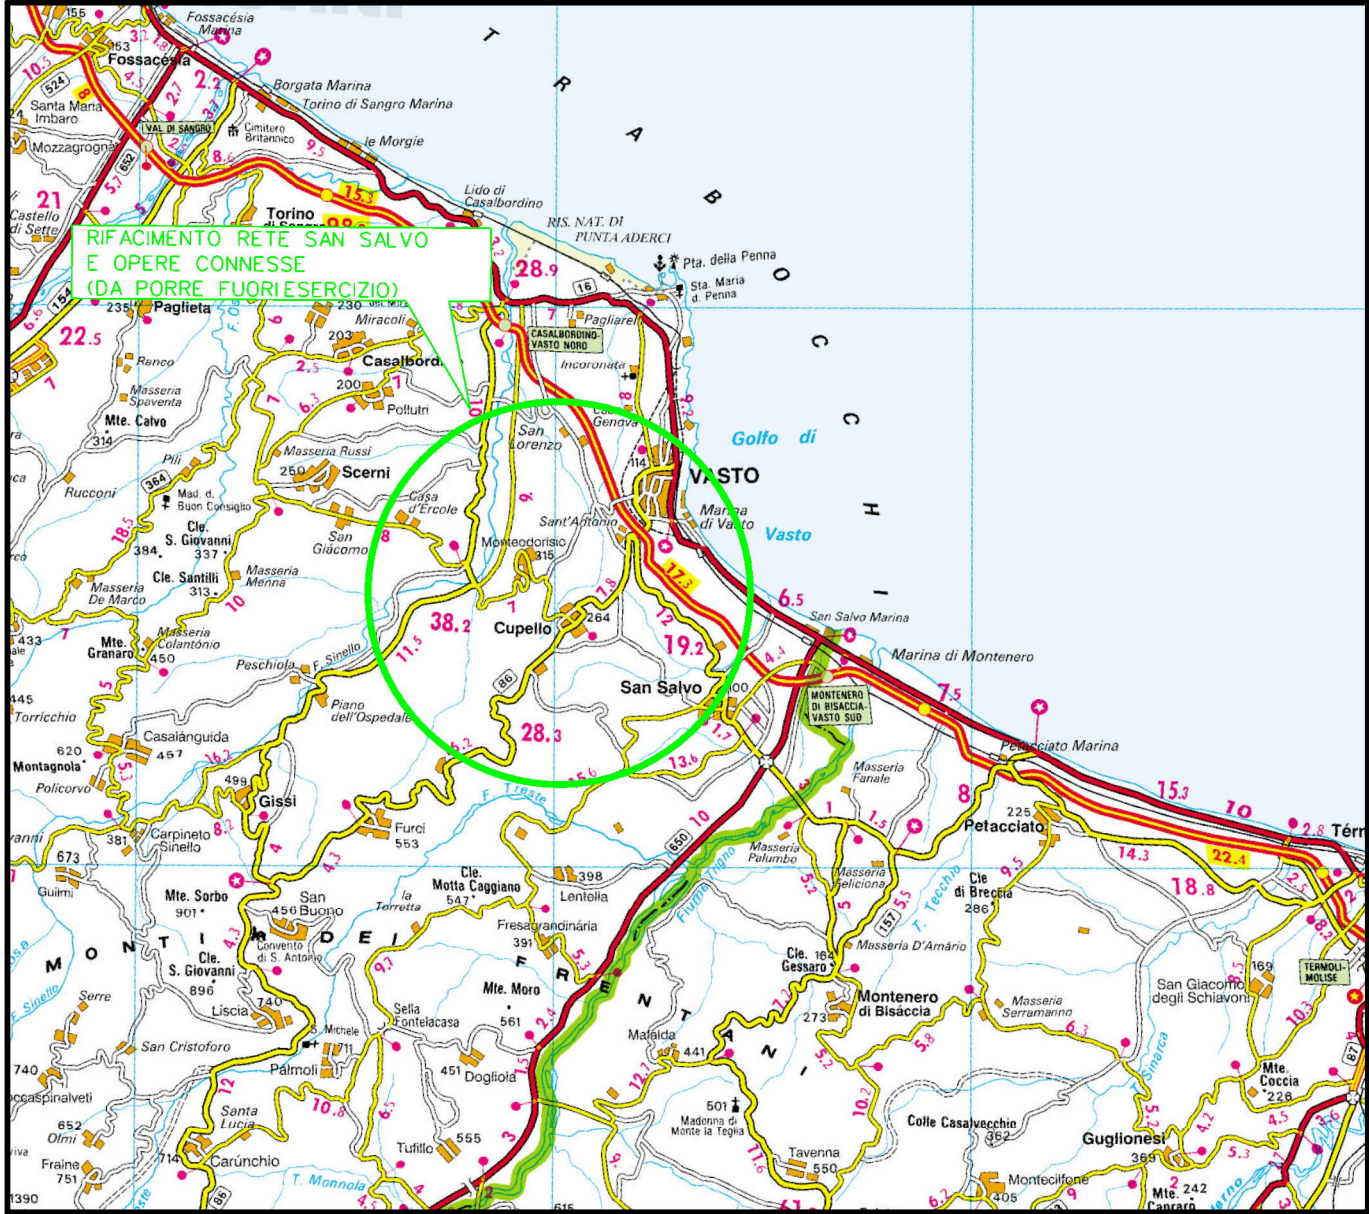

COROGRAFIA Scala 1:250.000

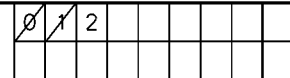

2	16/07/2021	REV. A SEGUITO AGGIORNAMENTI - EMISSIONE PER PERMESSI	N.R.CANTIELLO	M. MEDAGLIA	G. CICCARELLI						
1	10/06/2021	EMISSIONE PER PERMESSI	N.R.CANTIELLO	M. MEDAGLIA	G. CICCARELLI						
0	22/03/2021	EMISSIONE PER VERIFICA DI FATTIBILITA'	N.R.CANTIELLO	M. MEDAGLIA	G. CICCARELLI						
INDICE	DATA	R E V I S I O N I		ELABORATO	VERIFICATO	APPROVATO					
			PROGETTISTA  Rif. TFM:011-PJM4-014-92-0T-0-5202			Dis.	RIM-SN-102				
						Fg.	1	di	4		
RIFACIMENTO RETE DI SAN SALVO E OPERE CONNESSE Nuovo Allacciamento Comune di Vasto 1^ Presa DN 150 (6"), DP 75 bar						Comm.	NR/20401				
						INDICE					
							Scala 1 : 10000				
STRUMENTI DI TUTELA E PIANIFICAZIONE NAZIONALE RIMOZIONE CONDOTTE E IMPIANTI ESISTENTI						Sostituisce il					
						Sostituito dal					

Il presente disegno e' di proprieta' aziendale - La Societa' tutelera' i propri diritti a termine di legge.

RIFACIMENTO RETE DI SAN SALVO E OPERE CONNESSE

Nuovo Allacciamento Comune di Vasto 1^ Pr. DN 150 (6"), DP 75 bar

STRUMENTI DI TUTELA E PIANIFICAZIONE NAZIONALE

RIMOZIONE CONDOTTE E IMPIANTI ESISTENTI

2	16/07/2021	REV. A SEGUITO AGG. - EMISSIONE PER PERMESSI	N.R.CANTIELLO	M.MEDAGLIA	G.CICCARELLI
1	10/06/2021	EMISSIONE PER PERMESSI	N.R.CANTIELLO	M.MEDAGLIA	G.CICCARELLI
INDICE	DATA	REVISIONI	ELABORATO	VERIFICATO	APPROVATO




Rif. TFM:011-PJM4-014-92-DT-D-5202


Dis. RIM-SN-102

Comm. NR/20401

Foglio 2 di 4

Scala 1:10000

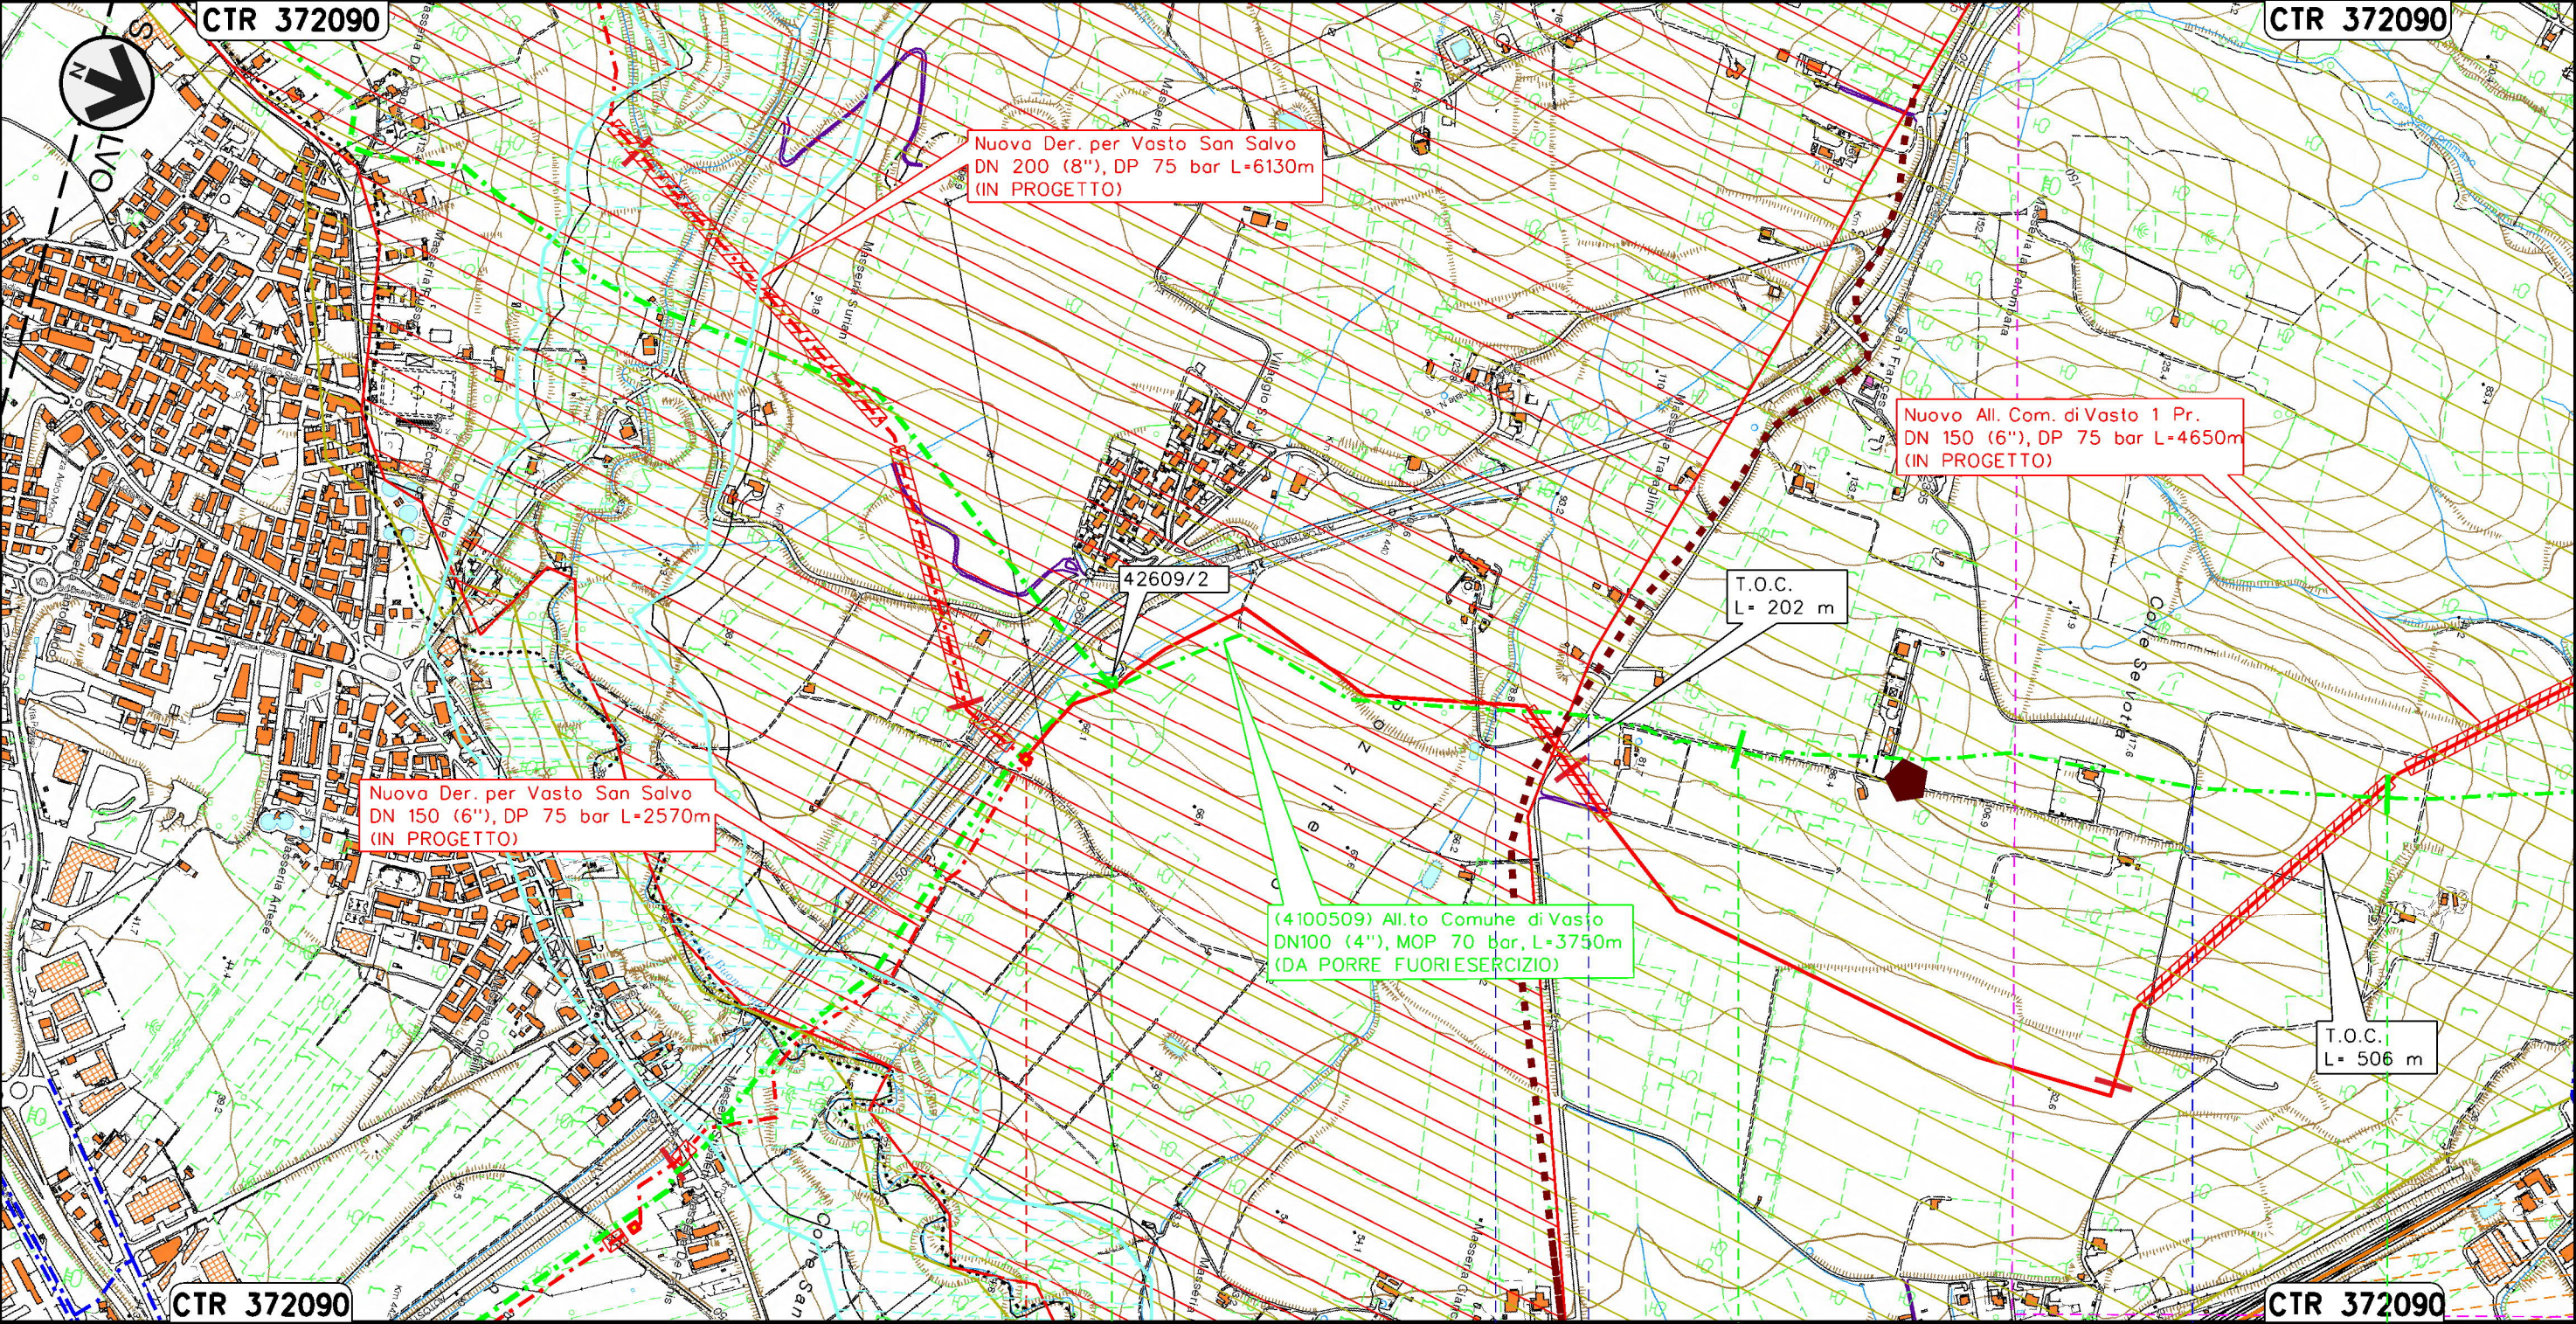

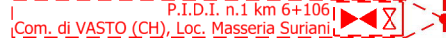0+000		1	2
VASTO		CHIETI	
 P.I.D.I. n.1 km 6+106 Com. di VASTO (CH), Loc. Masseria Suriani		 P.I.D.A. 42609/2 Com. di VASTO (CH), Loc. Masseria Suriani	
 Fosso		 Strada asfaltata Via Buonanotte	
		 Strada asfaltata Via Selvotta	

Il presente disegno e' di proprieta' aziendale - La Societa' tutelera' i propri diritti a termine di legge.

RIFACIMENTO RETE DI SAN SALVO E OPERE CONNESSE

Nuovo Allacciamento Comune di Vasto 1^Pr. DN 150 (6"), DP 75 bar

STRUMENTI DI TUTELA E PIANIFICAZIONE NAZIONALE

RIMOZIONE CONDOTTE E IMPIANTI ESISTENTI

2	16/07/2021	REV. A SEGUITO AGG. - EMISSIONE PER PERMESSI	N.R.CANTIELLO	M.MEDAGLIA	G.CICCARELLI
1	10/06/2021	EMISSIONE PER PERMESSI	N.R.CANTIELLO	M.MEDAGLIA	G.CICCARELLI
INDICE	DATA	REVISIONI	ELABORATO	VERIFICATO	APPROVATO




Dis. RIM-SN-102

Comm. NR/20401

Foglio 3 di 4

Scala 1:10000

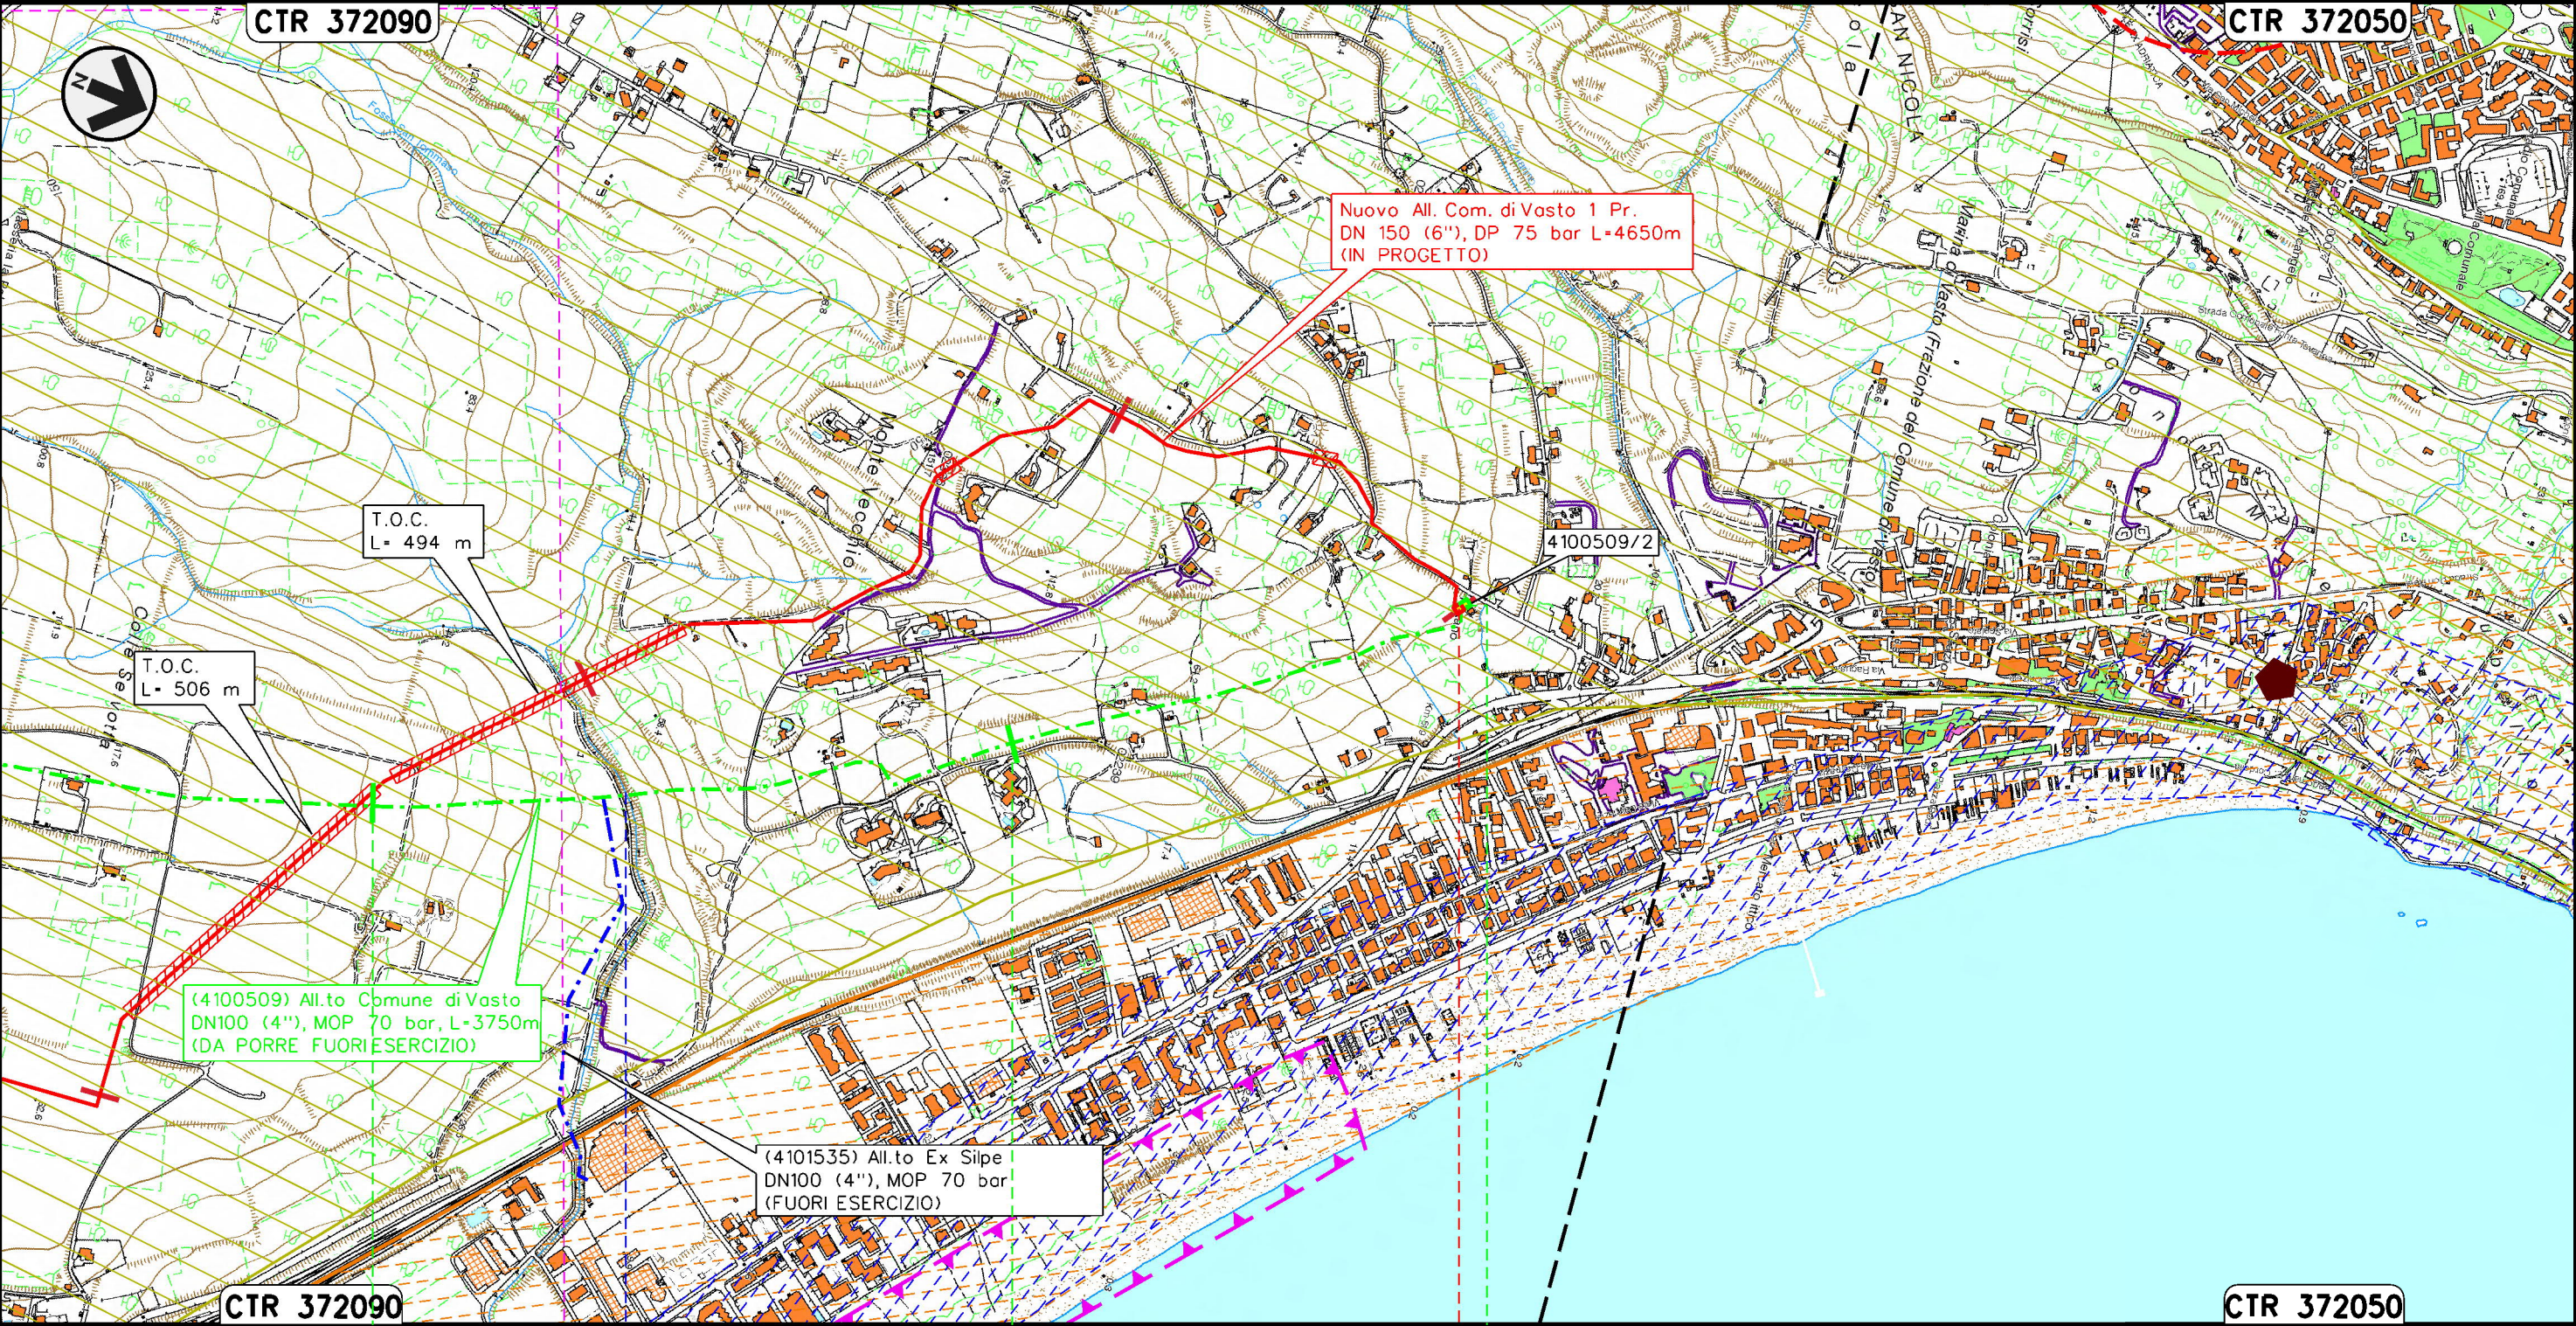

VASTO

CHIETI

 Fosso San Tommaso

P.I.D.A. n.1 km 4+650
Com. di VASTO (CH), Loc. Monte Vecchio



P.I.D.A./C. 4100509/2 Km 3+745
Com. di VASTO (CH), Loc. Monte Vecchio



