

COROGRAFIA Scala 1:250.000



2	16/07/2021	REV. A SEGUITO AGGIORNAMENTI - EMISSIONE PER PERMESSI	E. TALARICO	M. MEDAGLIA	G. CICCARELLI								
1	10/06/2021	EMISSIONE PER PERMESSI	N.R.CANTIELLO	M. MEDAGLIA	G. CICCARELLI								
0	22/03/2021	EMISSIONE PER VERIFICA DI FATTIBILITA'	N.R.CANTIELLO	M. MEDAGLIA	G. CICCARELLI								
INDICE	DATA	REVISIONI	ELABORATO	VERIFICATO	APPROVATO								
  Rif. TFM:011-PJM4-014-10-0T-0-5203			Dis. PG-SR-001										
			Fg. 1 di 5										
RIFACIMENTO RETE DI SAN SALVO E OPERE CONNESSE Nuova Derivazione per Vasto San Salvo DN 200/150 (8/6"), DP 75 bar			Comm. NR/20401										
			INDICE <table border="1" style="display: inline-table; vertical-align: middle;"> <tr> <td>0</td> <td>1</td> <td>2</td> <td></td> <td></td> <td></td> <td></td> <td></td> </tr> </table>			0	1	2					
			0	1	2								
Scala 1:10000													
STRUMENTI DI TUTELA E PIANIFICAZIONE REGIONALE			Sostituisce il										
			Sostituito dal										


RIFACIMENTO RETE DI SAN SALVO E OPERE CONNESSE

Nuova Derivazione per Vasto San Salvo DN 200/150 (8/6"), DP 75 bar

STRUMENTI DI TUTELA E PIANIFICAZIONE REGIONALE

2	16/07/2021	REV. A SEGUITO AGG. - EMISSIONE PER PERMESSI	E. TALARICO	M. MEDAGLIA	G. CICCARELLI
1	10/06/2021	EMISSIONE PER PERMESSI	E. TALARICO	M. MEDAGLIA	G. CICCARELLI
INDICE	DATA	REVISIONI	ELABORATO	VERIFICATO	APPROVATO
			Dis.	PG-SR-001	
			Comm.	NR/20401	

Foglio
2
di 5
Scala
1:10000

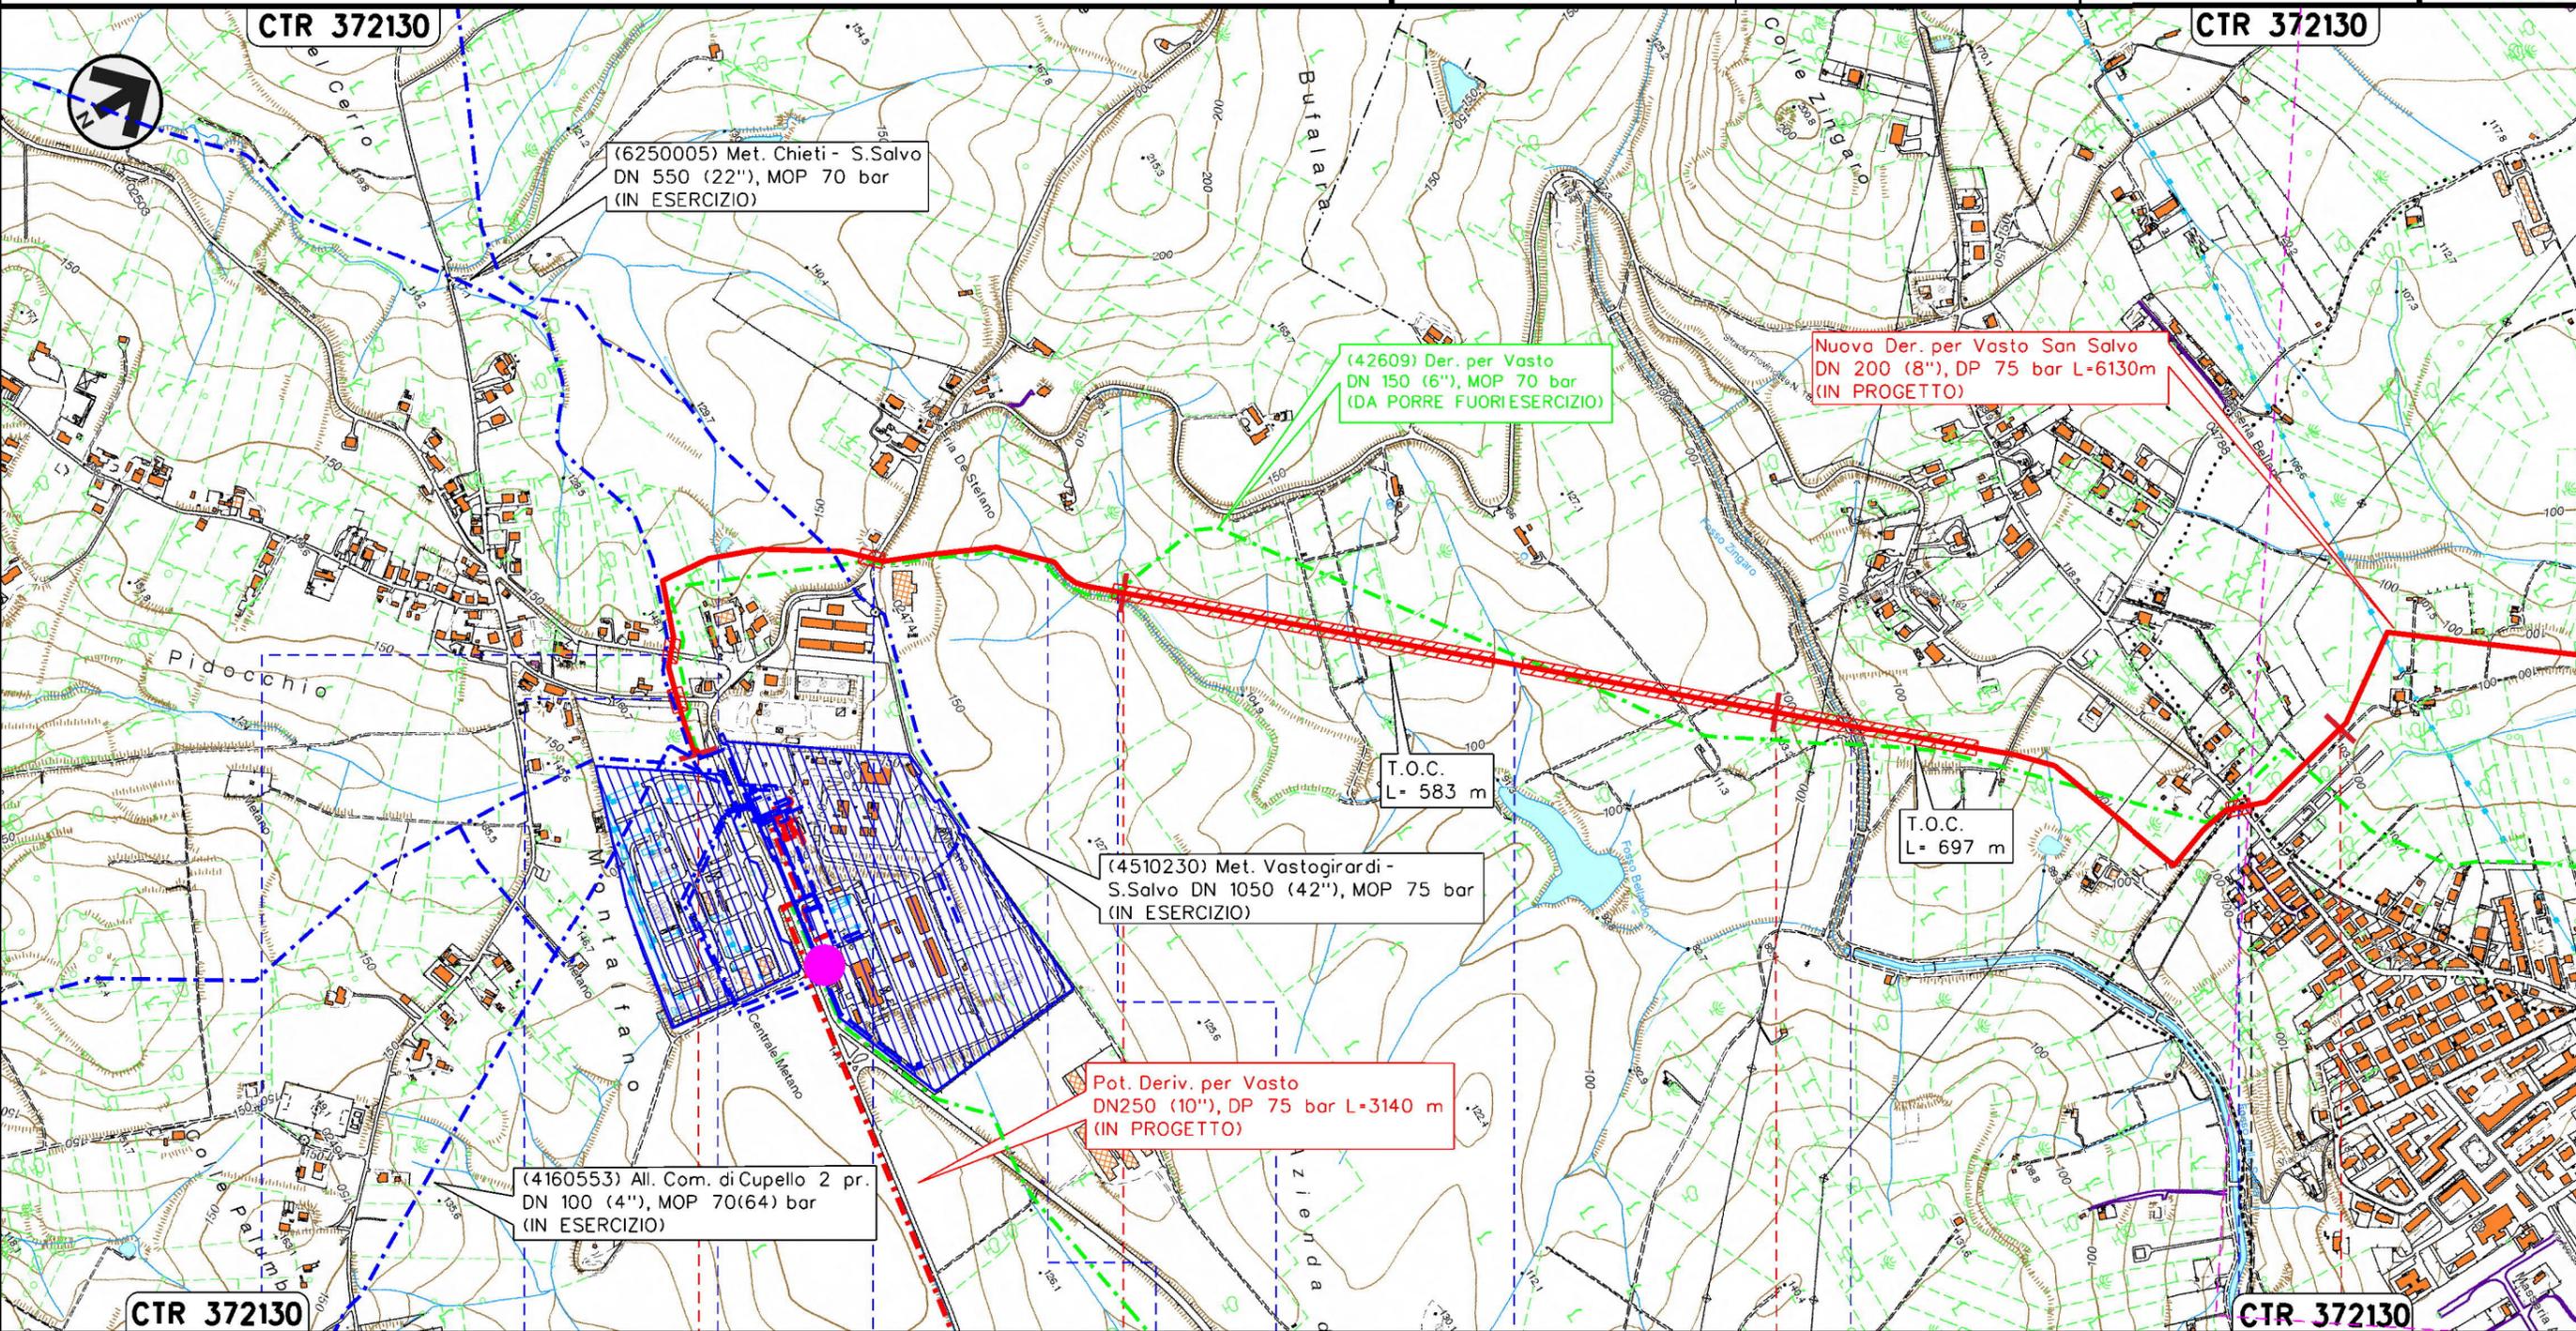

Il presente disegno e' di proprieta' aziendale - La Societa' tutelera' i propri diritti a termine di legge.

0+000	1	2	3
	CUPELLO CHIETI	SAN SALVO	VASTO

● S.P. n.187 (S.P. Trignina)	● Via della Chiesa	● Fosso	● S.P. n.187 (S.P. di Montalfano)	● Fosso	● Fosso	● Fosso	● Fosso Zingaro	● S.P. n.182 (Via dei Palmoli)
------------------------------	--------------------	---------	-----------------------------------	---------	---------	---------	-----------------	--------------------------------


RIFACIMENTO RETE DI SAN SALVO E OPERE CONNESSE

Nuova Derivazione per Vasto San Salvo DN 200/150 (8/6"), DP 75 bar

STRUMENTI DI TUTELA E PIANIFICAZIONE REGIONALE

2	16/07/2021	REV. A SEGUITO AGG. - EMISSIONE PER PERMESSI	E. TALARICO	M. MEDAGLIA	G. CICCARELLI
1	10/06/2021	EMISSIONE PER PERMESSI	E. TALARICO	M. MEDAGLIA	G. CICCARELLI
INDICE	DATA	REVISIONI	ELABORATO	VERIFICATO	APPROVATO
					
			Dis.	PG-SR-001	
			Comm.	NR/20401	

Foglio
3
di 5
Scala
1:10000

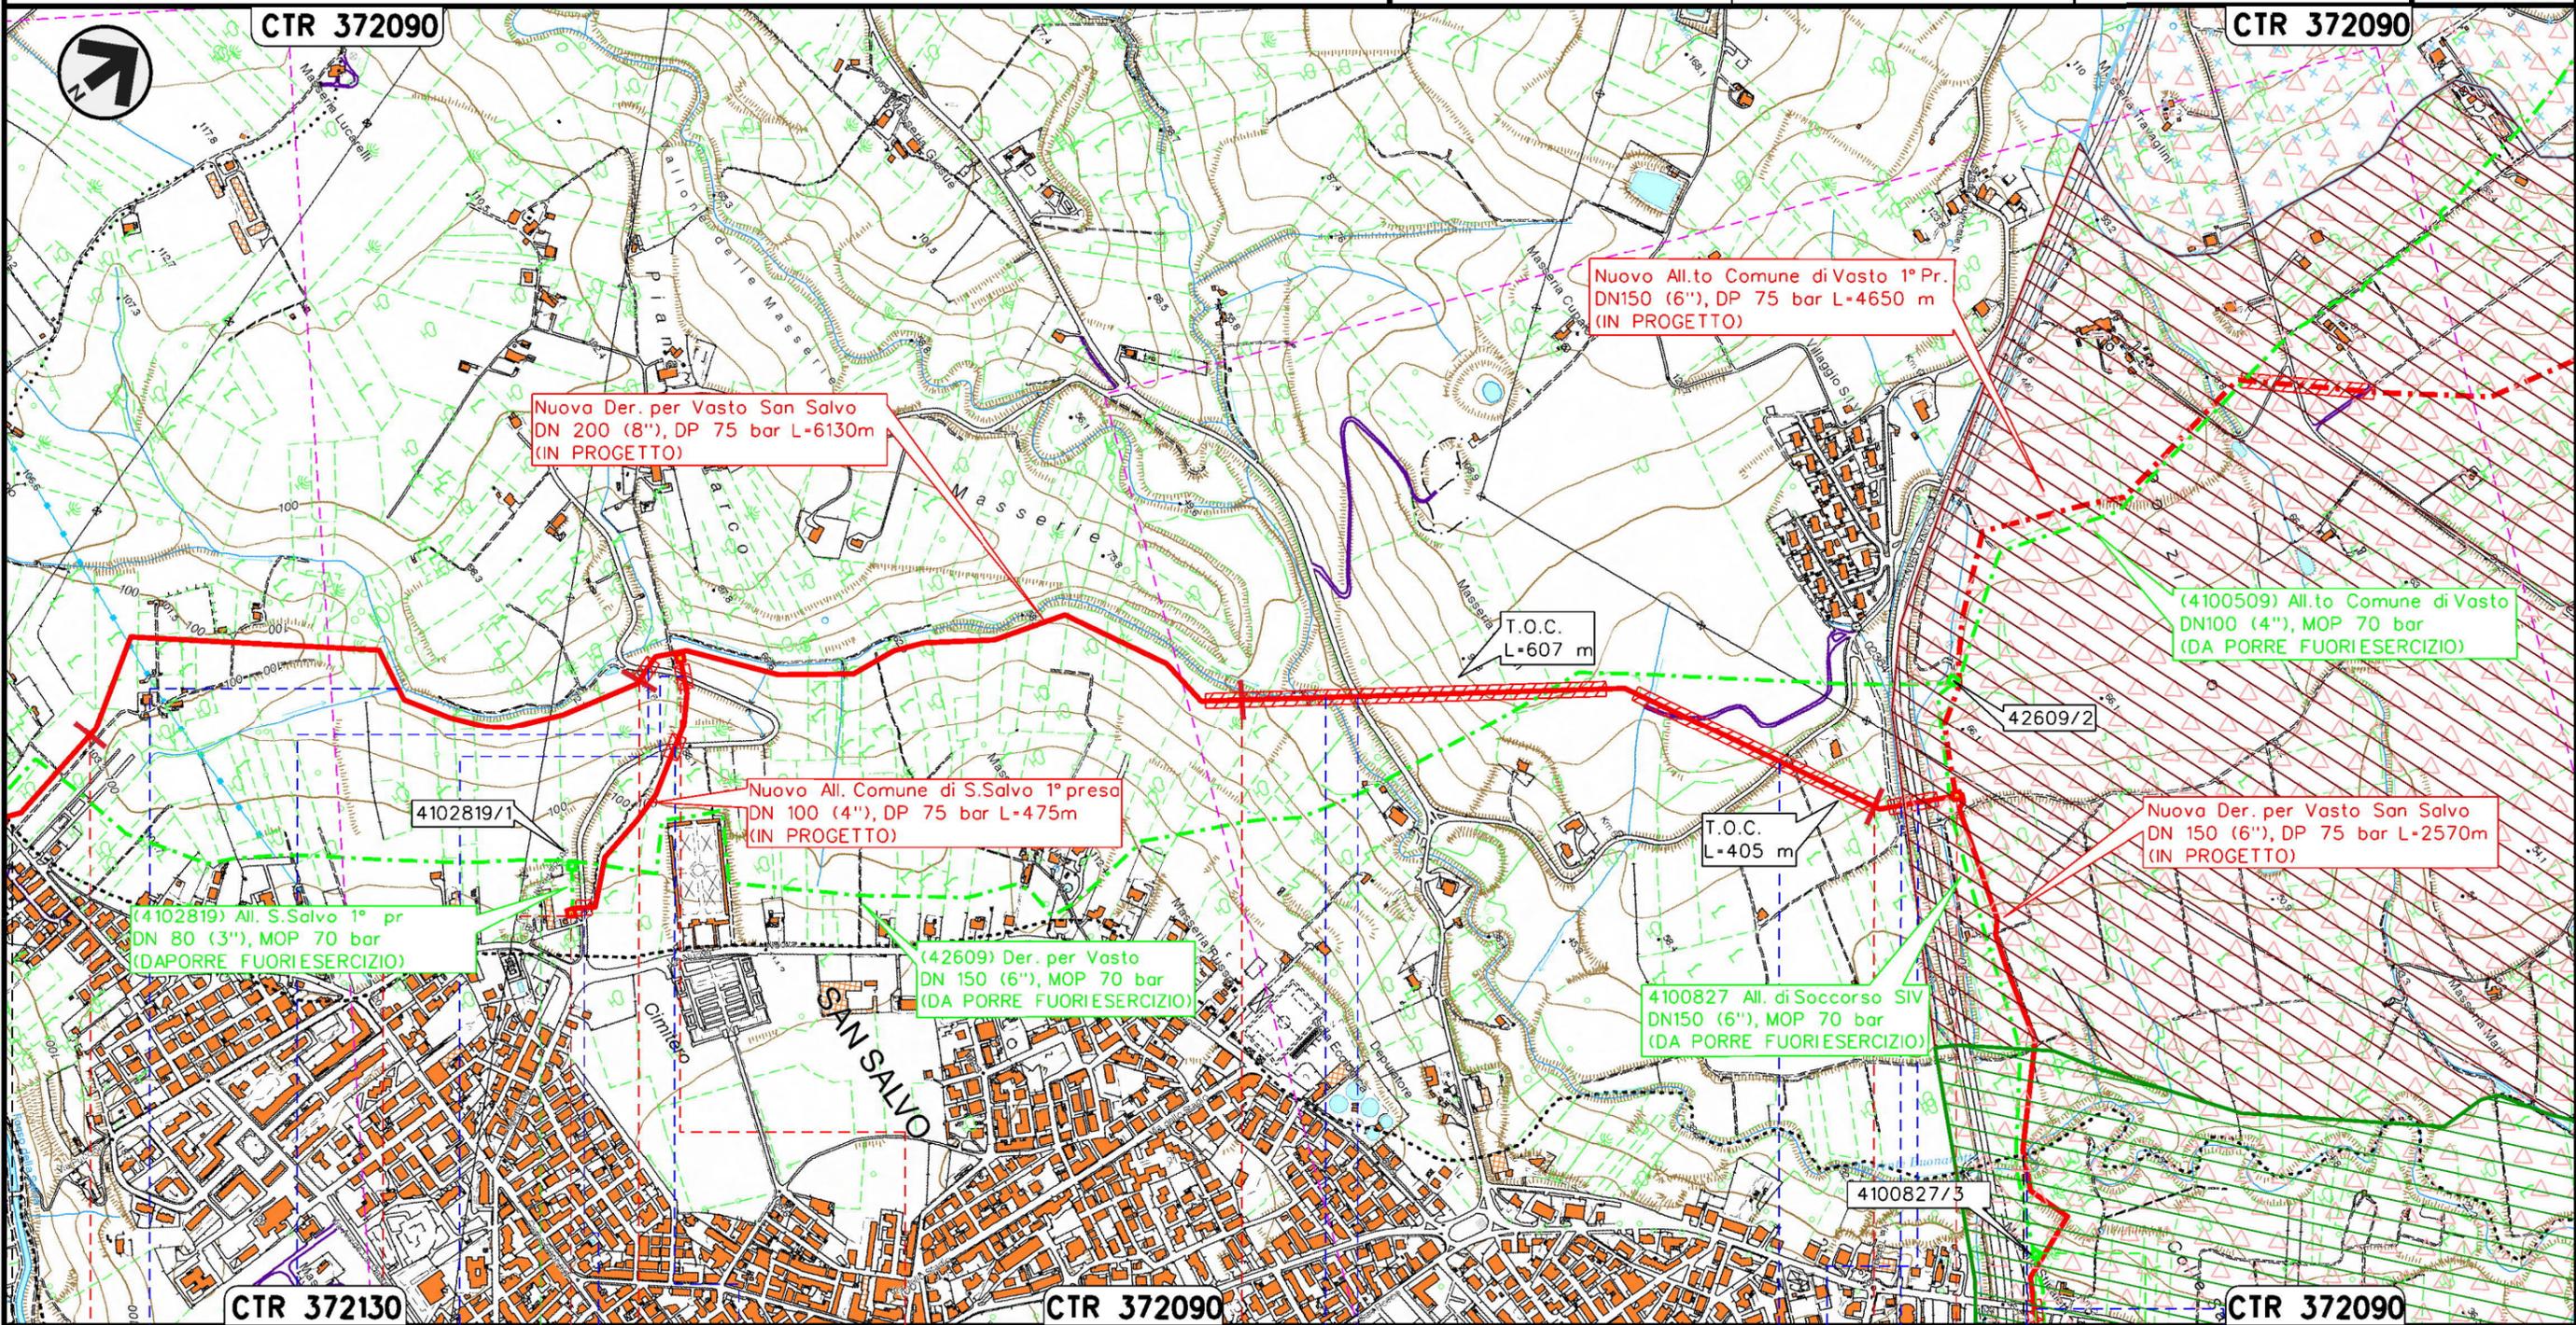

Il presente disegno e' di proprieta' aziendale - La Societa' tutelera' i propri diritti a termine di legge.

VASTO			CHIETI			SAN SALVO				
										
										
• Fosso	• S.P. n.182 (Via Maiella)	• S.P. n.182 (Via Maiella)	• S.P. n.182 (Via Maiella)	• S.P. n.182 (Via Maiella)	• Vallone delle Masserie	• S.P. n.182 (Via Polercia)	• S.P. n.181	• A14 Canale in cls	• Torrente Buonanotte	• S.P. n.194 (Via Grasceta)

RIFACIMENTO RETE DI SAN SALVO E OPERE CONNESSE

Nuova Derivazione per Vasto San Salvo DN 200/150 (8/6"), DP 75 bar


STRUMENTI DI TUTELA E PIANIFICAZIONE REGIONALE

2	16/07/2021	REV. A SEGUITO AGG. - EMISSIONE PER PERMESSI	E. TALARICO	M. MEDAGLIA	G. CICCARELLI
1	10/06/2021	EMISSIONE PER PERMESSI	E. TALARICO	M. MEDAGLIA	G. CICCARELLI
INDICE	DATA	REVISIONI	ELABORATO	VERIFICATO	APPROVATO

Foglio
4
di 5
Scala
1:10000



Dis. PG-SR-001
Comm. NR/20401

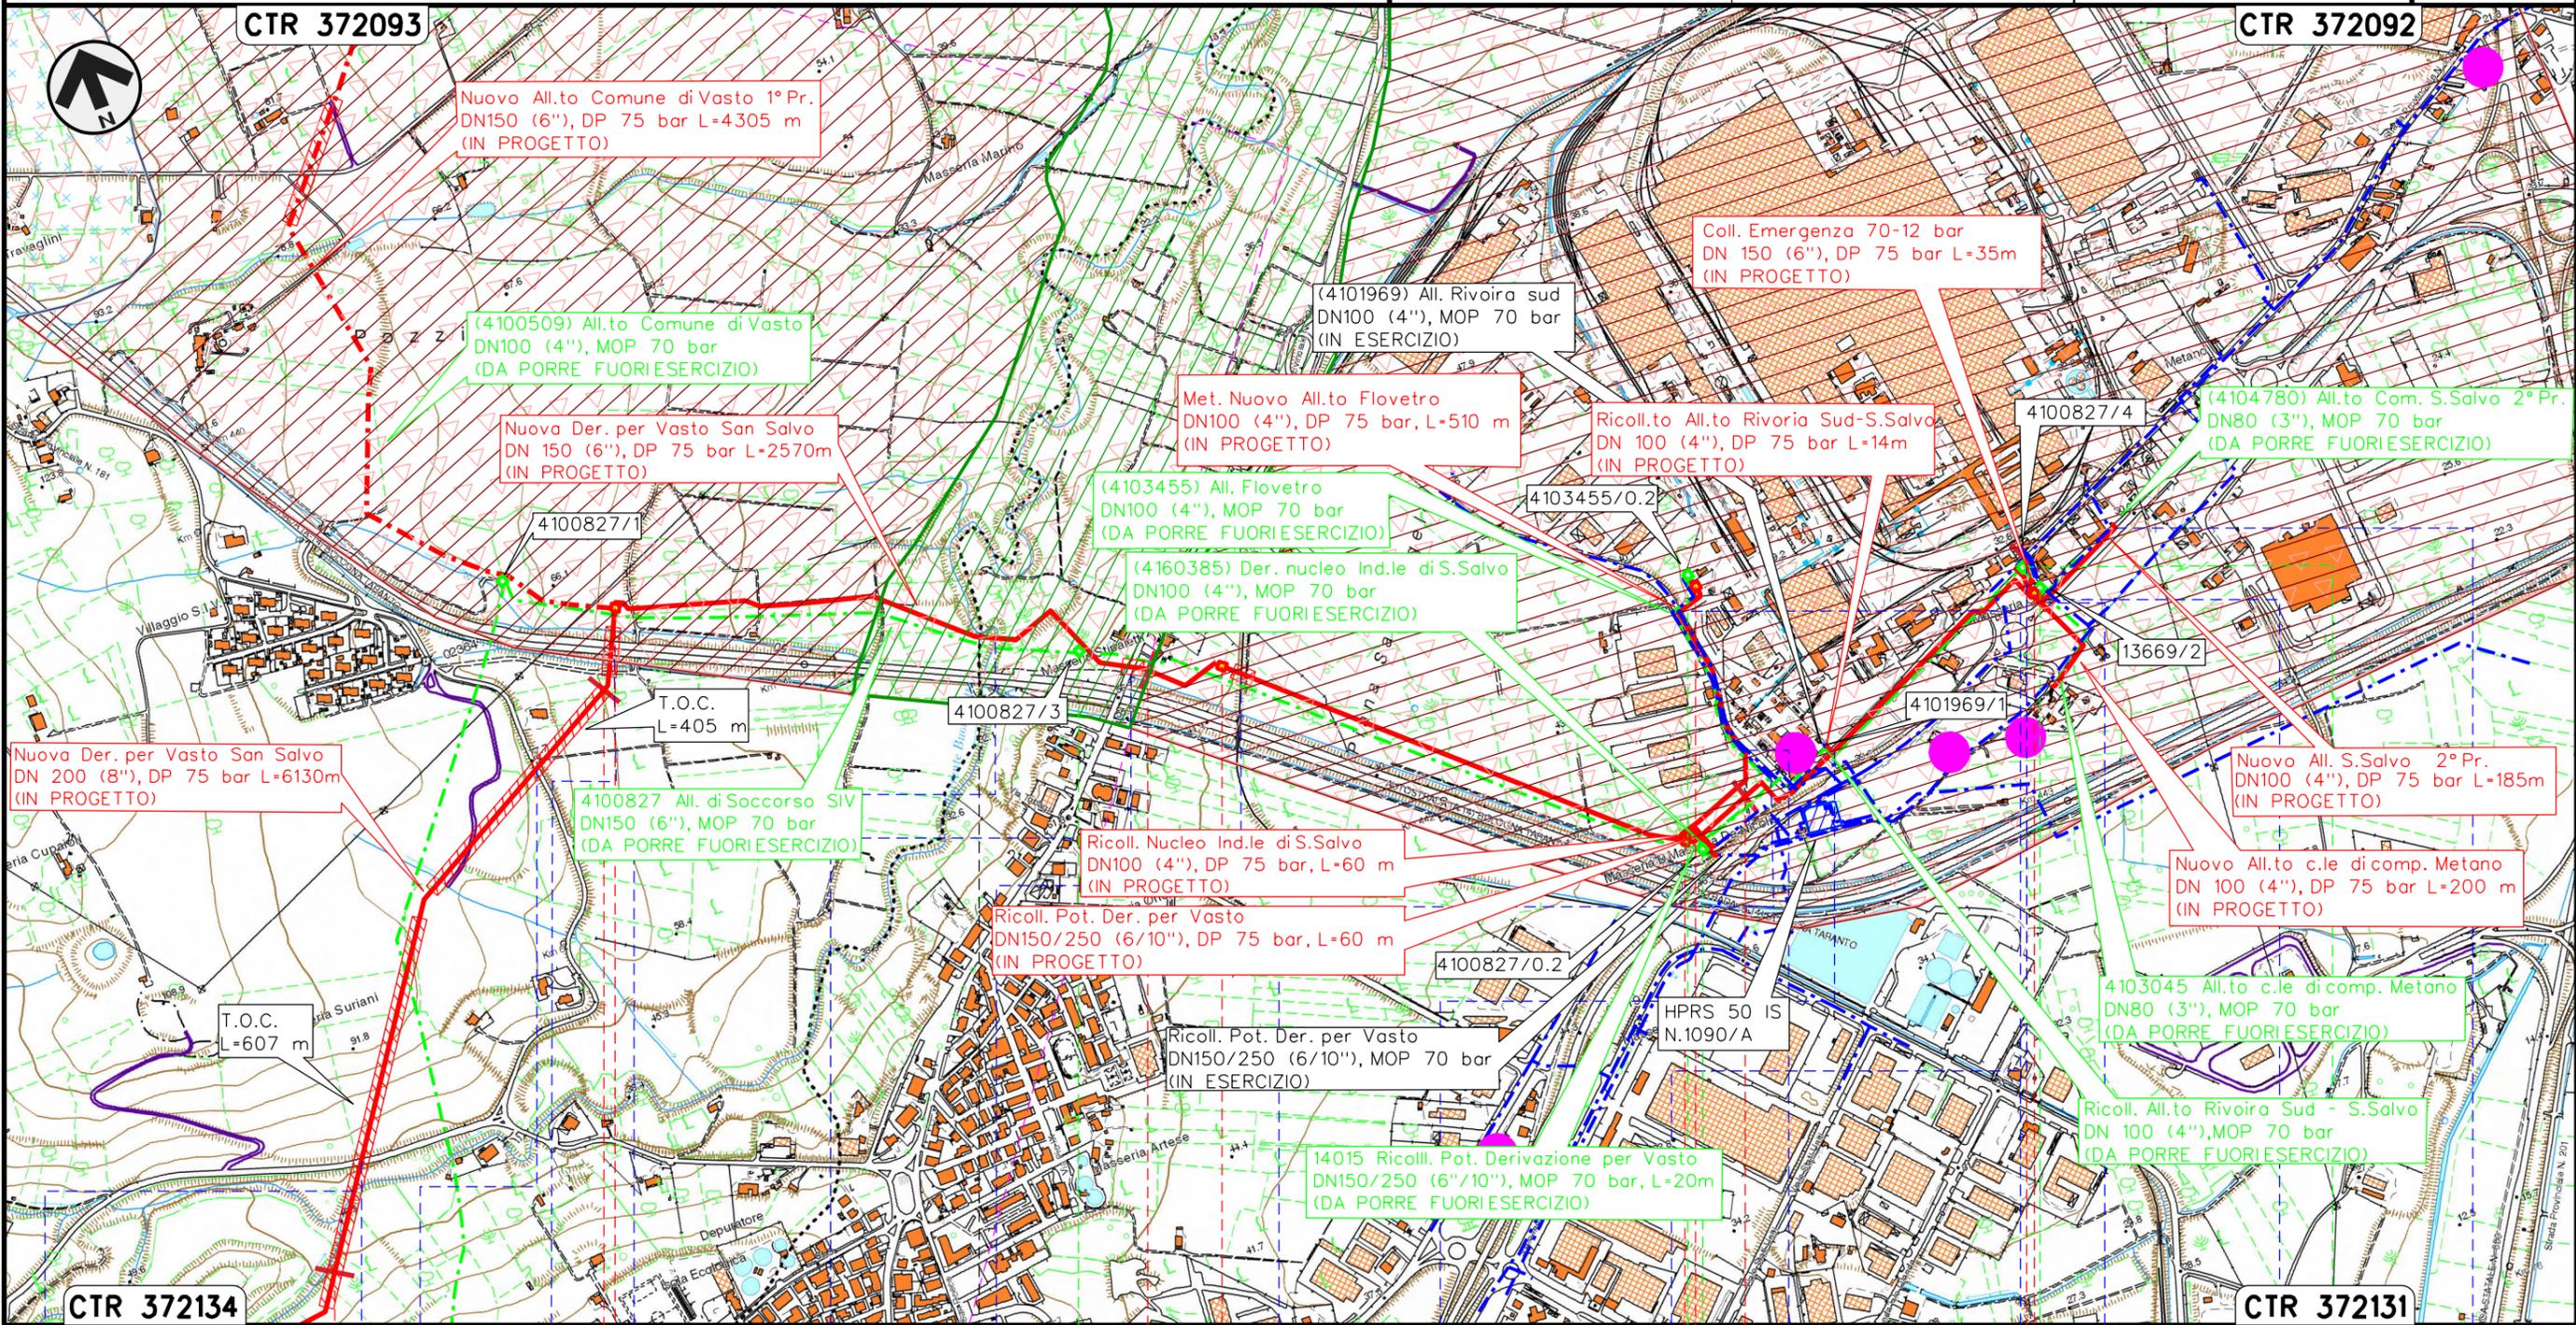

Il presente disegno e' di proprieta' aziendale - La Societa' tutelera' i propri diritti a termine di legge.

VASTO		CHIETI		SAN SALVO	
P.I.D.I. n.1 km 6+127 Com. di VASTO (CH), Loc. Masseria Suriani		P.I.L. n.2 km 7+128 Com. di SAN SALVO (CH), Loc. Masseria Stipaletti		P.I.D.I. n.3 km 7+880 Com. di SAN SALVO (CH), Loc. Masseria De Nicolis	
P.I.L. 4100827/3 (n.2) km 0+890 Com. di SAN SALVO (CH), Loc. Masseria Stipaletti		P.I.D.A./C. 4103455/0.2 km 0+510 Com. di S.SALVO (CH), Loc. Zona industriale S.Salvo		P.I.D.I. n.3 km 1+911 Com. di SAN SALVO (CH)	
S.P. n.182 (Via Polercia)	S.P. n.181	S.P. n.194 (Via Grasceta)	Raccordo ferroviario Piana S. Angelo-Vasto-San Salvo	S.P. n.200 (C.Piane S. Angelo)	Attraversamento e Percorrenza S.P. n. 200
S.P. n.197 Via Trignina		Percorrenza S.P. 197			

2	16/07/2021	REV. A SEGUITO AGG. - EMISSIONE PER PERMESSI	E. TALARICO	M. MEDAGLIA	G. CICCARELLI
1	10/06/2021	EMISSIONE PER PERMESSI	E. TALARICO	M. MEDAGLIA	G. CICCARELLI
INDICE	DATA	R E V I S I O N I			ELABORATO
			VERIFICATO	APPROVATO	

	 Rif. TFM:011-PJM4-014-10-DT-D-5203	Dis. PG-SR-001
		Comm. NR/20401

LEGENDA

SIMBOLOGIA CARTOGRAFICA

- | | | | |
|--|---|--|---|
| | Metanodotto in progetto | | Altri metanodotti in progetto |
| | Metanodotti in esercizio | | Gallerie, Tunnel, Mini-Microtunnel, Raise Boring e T.O.C. |
| | Metanodotti da porre fuori esercizio e recuperare | | Impianti di linea in progetto |
| | Aree impianti stacco-terminale in progetto | | Impianti di linea su rete in esercizio |
| | Aree impianti stacco-terminale esistenti | | Impianti di linea da porre fuori esercizio e recuperare |
| | Limite sovrapposizione fogli | | Varianti di tracciato |
| | Altre condotte di terzi | | Altre varianti in progetto |

SIMBOLOGIA MECCANICA

- Punto di intercettazione di linea (P.I.L.)
- Punto di intercettazione di derivazione importante (P.I.D.I.)
- Punto di intercettazione di derivazione semplice con stacco da P.I.L. (P.I.D.S.)
- Punto di intercettazione e derivazione semplice con stacco da Linea (P.I.D.S.)
- Punto di intercettazione con discaggio di allacciamento (P.I.D.A.)
- Punto predisposto per il discaggio di allacciamento (P.P.D.A.)
- Punto di sezionamento elettrico terminale (P.S.E.T.)
- Stazione predisposta per lancio e ricevimento PIG
- Impianto di riduzione/ regolazione della pressione

LEGENDA TEMATICA

- AMBITO PAESISTICO COSTIERO
- ZONA A1 CONSERVAZIONE INTEGRALE (Art. 46, 47 NTA)
- ZONA A2 CONSERVAZIONE PARZIALE (Art. 48, 49 NTA)
- ZONA C2 TRASFORMABILITA' CONDIZIONATA (Art. 60, 61 NTA)
- ZONAD TRASFORMABILITA' REGIME ORDINARIO (Art. 62 NTA)
- SITIA RISCHIO POTENZIALE DI CONTAMINAZIONE (D.G.R. 1033/2018)

Progressiva chilometrica	N.	
Comuni		
Province		
Impianti	Tipo - N. - Prog. - IN PROGETTO	Tipo - N. - Prog. - ESISTENTE
Attraversamenti	TIPOLOGIA ATTRAVERSATA (SS n. **, corso d'acqua, ferrovia, ecc.)	