

COROGRAFIA Scala 1:250.000




2	16/07/2021	REV. A SEGUITO AGGIORNAMENTI - EMISSIONE PER PERMESSI	N.R.CANTIELLO	M. MEDAGLIA	G. CICCARELLI						
1	10/06/2021	EMISSIONE PER PERMESSI	N.R.CANTIELLO	M. MEDAGLIA	G. CICCARELLI						
0	22/03/2021	EMISSIONE PER VERIFICA DI FATTIBILITA'	N.R.CANTIELLO	M. MEDAGLIA	G. CICCARELLI						
INDICE	DATA	REVISIONI	ELABORATO	VERIFICATO	APPROVATO						
  Rif. TFM:011-PJM4-014-91-0T-0-5203			Dis. RIM-SR-101								
			Fg. 1 di 5								
RIFACIMENTO RETE DI SAN SALVO E OPERE CONNESSE Nuova Derivazione per Vasto San Salvo DN 200/150 (8/6"), DP 75 bar			Comm. NR/20401								
			INDICE <table border="1" style="display: inline-table; vertical-align: middle;"> <tr> <td>0</td> <td>1</td> <td>2</td> <td></td> <td></td> <td></td> </tr> </table>			0	1	2			
			0	1	2						
Scala 1:10000											
STRUMENTI DI TUTELA E PIANIFICAZIONE REGIONALE			Sostituisce il .....								
			Sostituito dal .....								

RIFACIMENTO RETE DI SAN SALVO E OPERE CONNESSE  
 Nuova Derivazione per Vasto San Salvo DN 200/150 (8/6"), DP 75 bar  
 STRUMENTI DI TUTELA E PIANIFICAZIONE REGIONALE

2	16/07/2021	REV. A SEGUITO AGG. - EMISSIONE PER PERMESSI	N.R.CANTIELLO	M.MEDAGLIA	G.CICCARELLI
1	10/06/2021	EMISSIONE PER PERMESSI	N.R.CANTIELLO	M.MEDAGLIA	G.CICCARELLI
INDICE	DATA	REVISIONI	ELABORATO	VERIFICATO	APPROVATO
			Dis.	RIM-SR-101	
			Comm.	NR/20401	

Foglio  
**2**  
 di 5  
 Scala  
**1:10000**

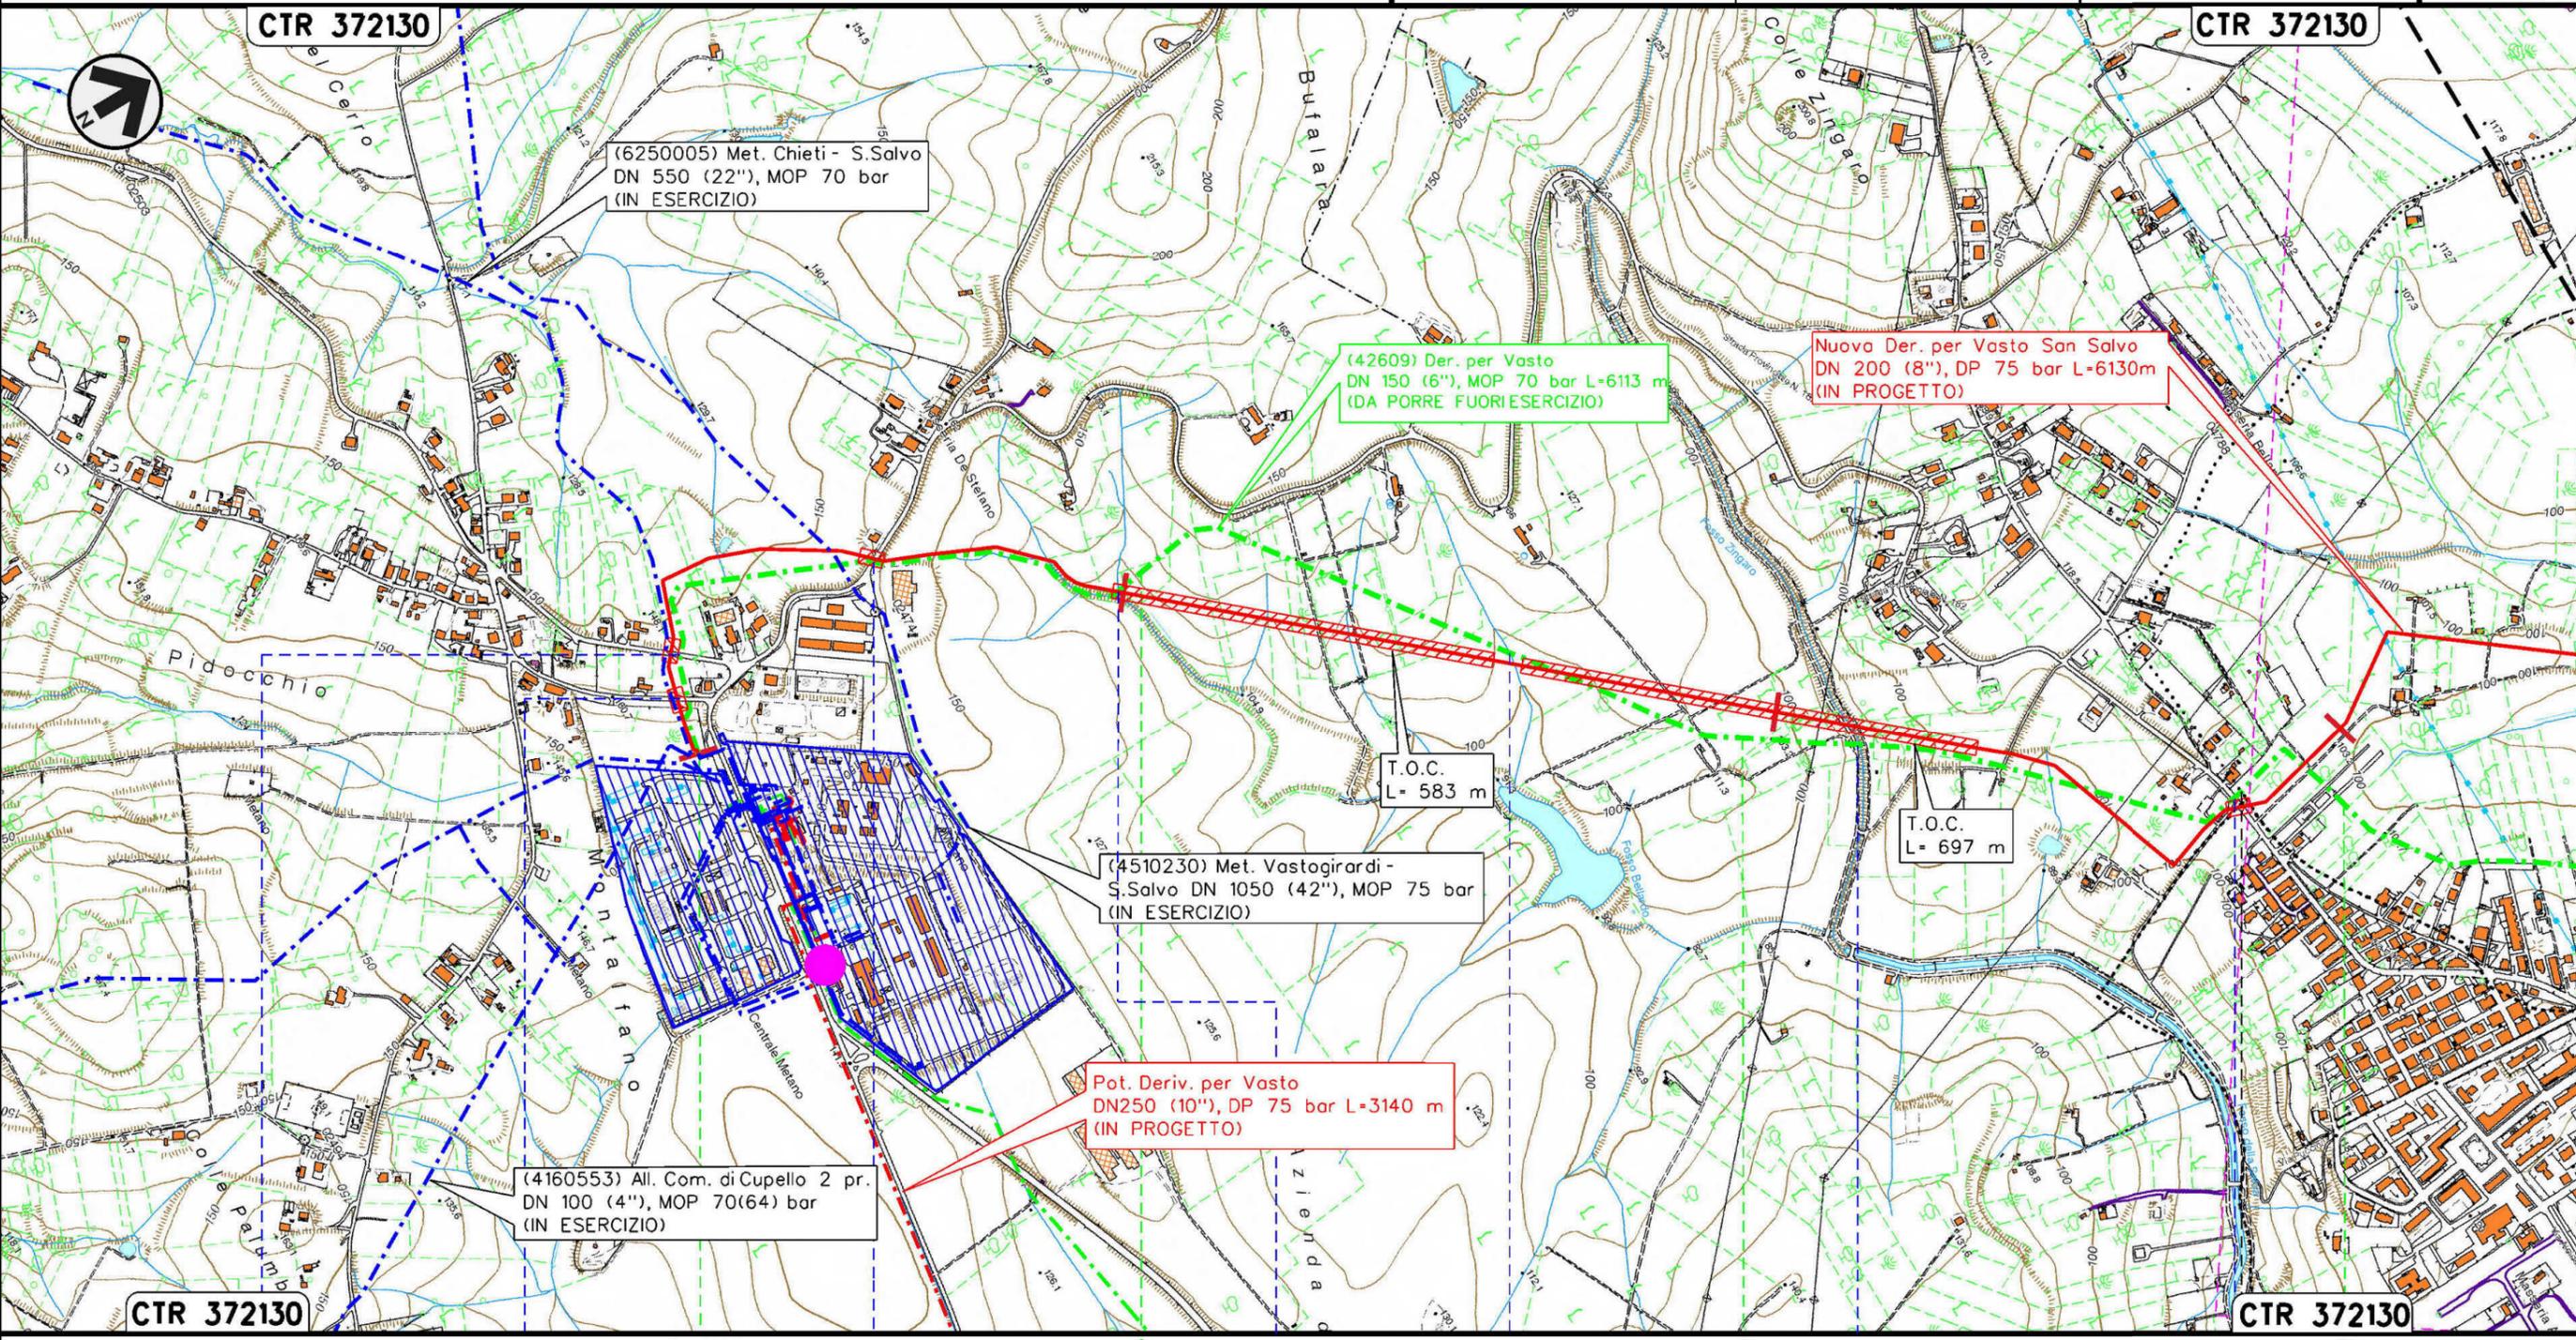


Il presente disegno e' di proprieta' aziendale - La Societa' tutelera' i propri diritti a termine di legge.

0+000	1	2	3
	CUPELLO CHIETI		VASTO
● S.P. n.187 (S.P. Trignina)	● Via della Chiesa	● S.P. n.187 (S.P. di Montalfano)	● Fosso
	● Fosso	● Fosso Zingaro	● S.P. n.182 (Via dei Palmoli)

RIFACIMENTO RETE DI SAN SALVO E OPERE CONNESSE  
 Nuova Derivazione per Vasto San Salvo DN 200/150 (8/6"), DP 75 bar  
 STRUMENTI DI TUTELA E PIANIFICAZIONE REGIONALE

2	16/07/2021	REV. A SEGUITO AGG. - EMISSIONE PER PERMESSI	N.R.CANTIELLO	M.MEDAGLIA	G.CICCARELLI
1	10/06/2021	EMISSIONE PER PERMESSI	N.R.CANTIELLO	M.MEDAGLIA	G.CICCARELLI
INDICE	DATA	REVISIONI	ELABORATO	VERIFICATO	APPROVATO
			Dis.	RIM-SR-101	
			Comm.	NR/20401	

Foglio  
**3**  
 di 5  
 Scala  
**1:10000**

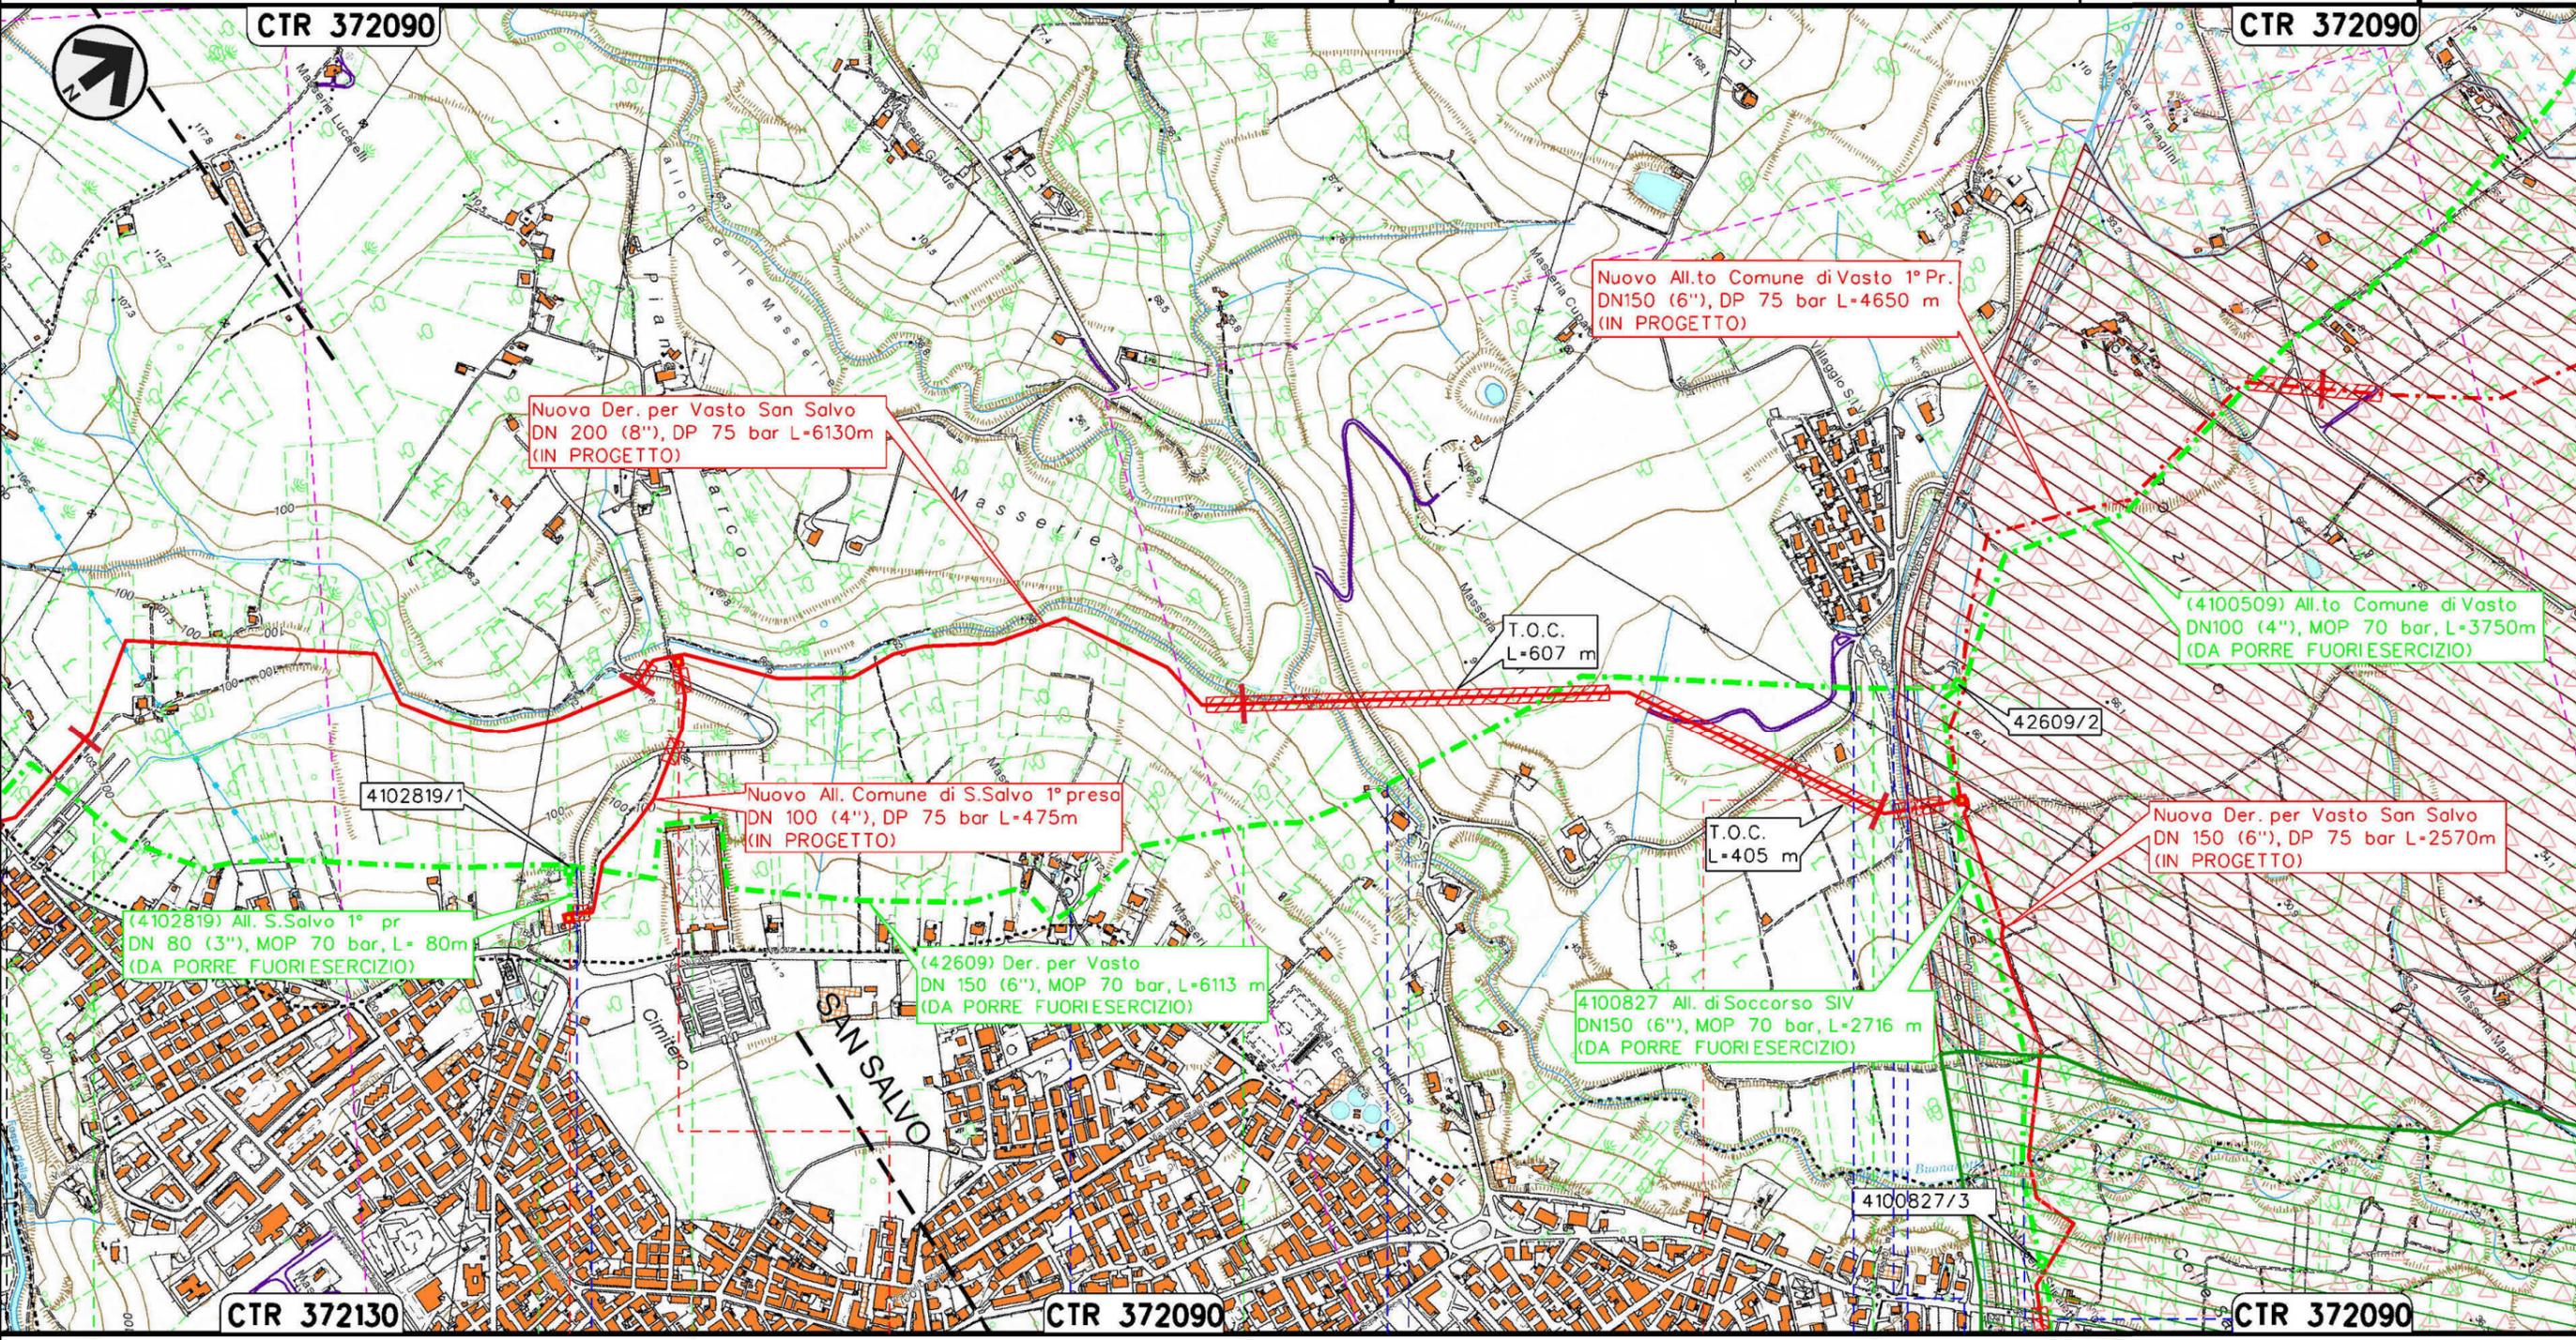


VASTO		CHIETI		SAN SALVO	

RIFACIMENTO RETE DI SAN SALVO E OPERE CONNESSE  
 Nuova Derivazione per Vasto San Salvo DN 200/150 (8/6"), DP 75 bar  
 STRUMENTI DI TUTELA E PIANIFICAZIONE REGIONALE

2	16/07/2021	REV. A SEGUITO AGG. - EMISSIONE PER PERMESSI	N.R. CANTIELLO	M. MEDAGLIA	G. CICCARELLI
1	10/06/2021	EMISSIONE PER PERMESSI	N.R. CANTIELLO	M. MEDAGLIA	G. CICCARELLI
INDICE	DATA	REVISIONI	ELABORATO	VERIFICATO	APPROVATO
			Dis.	RIM-SR-101	
			Comm.	NR/20401	

Foglio  
4  
di 5  
Scala  
1:10000

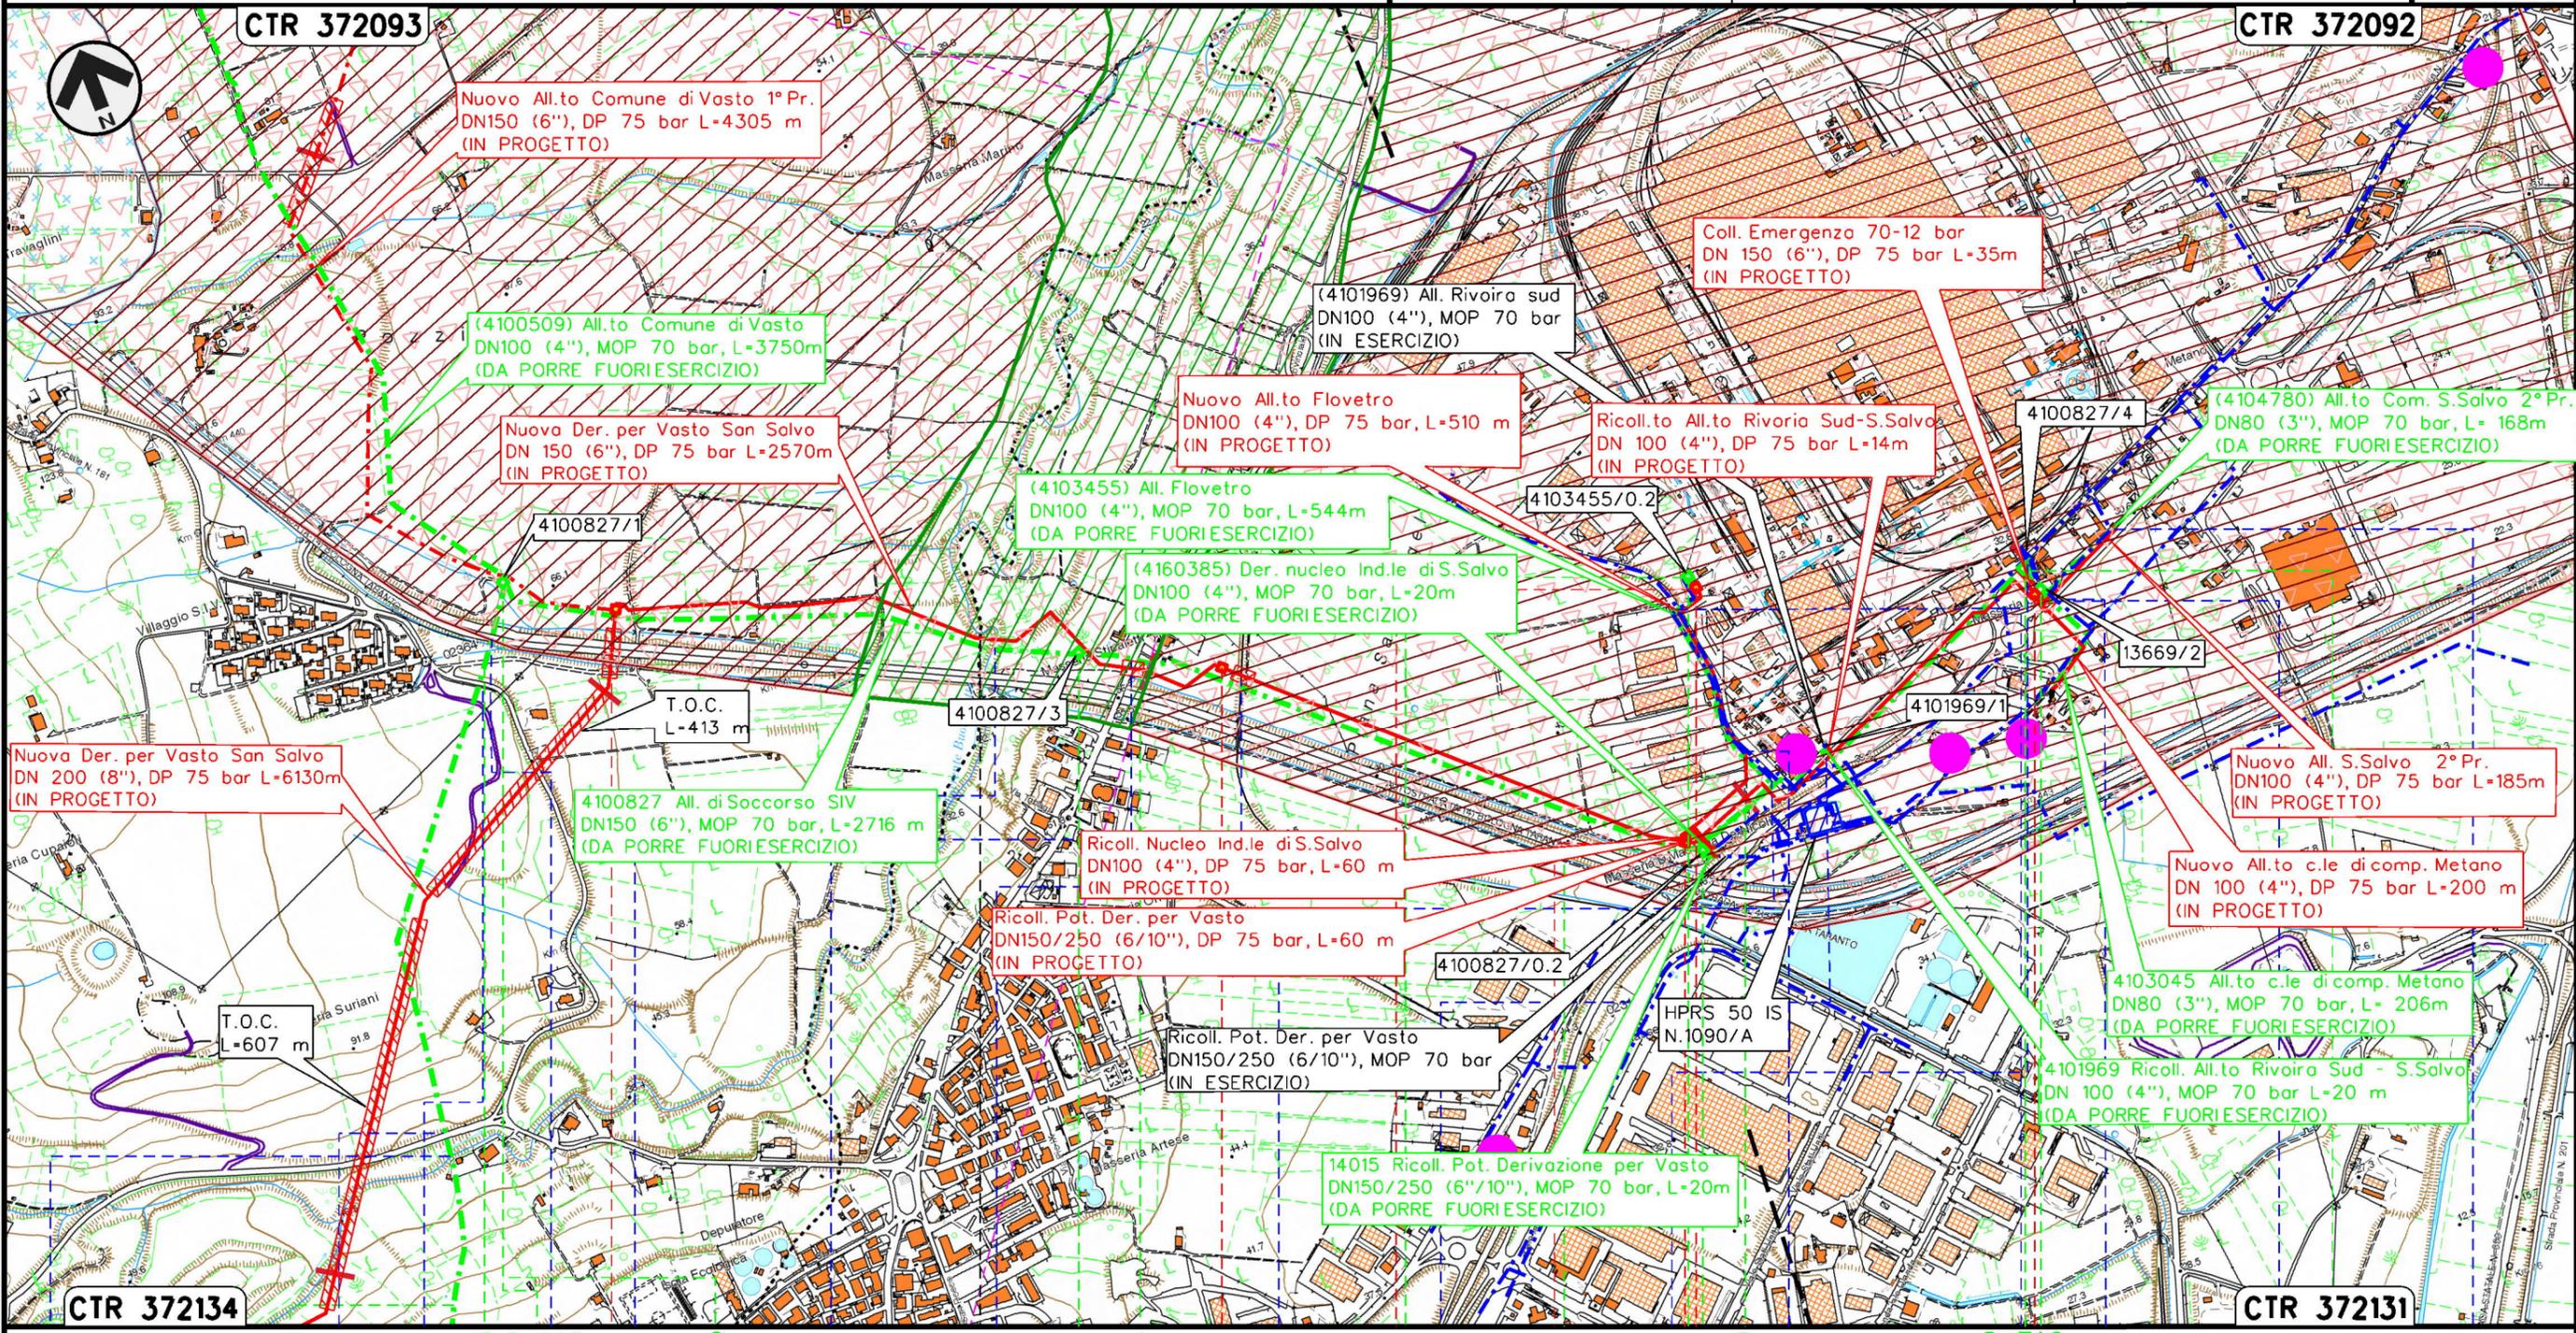

Il presente disegno e' di proprieta' aziendale - La Societa' tutelera' i propri diritti a termine di legge.

VASTO		SAN SALVO	
CHIETI			
P.I.D.I. n.1 km 6+127 Com. di VASTO (CH), Loc. Masseria Suriani		P.I.D.I. n.3 km 7+880 Com. di SAN SALVO (CH), Loc. Masseria De Nicolis	
P.I.L. 4100827/3 (n.2) km 0+890 Com. di SAN SALVO (CH), Loc. Masseria Stipaletti		P.I.D.A./C. 4103455/0.2 km 0+510 Com. di S.SALVO (CH), Loc. Zona industriale S.Salvo	
S.P. n.182 (Via Polercia)		S.P. n.200 (C.Piane S.Angelo)	
S.P. n.181		Attraversamento e Percorrenza S.P. n. 200	
A14		S.P. n.197 (Via Trignina)	
Torrente Buonanotte		Percorrenza S.P. 197	
S.P. n.194 (Via Grasceta)		Raccordo ferroviario Piana S.Angelo-Vasto-San Salvo	

2	16/07/2021	REV. A SEGUITO AGG. - EMISSIONE PER PERMESSI	N.R.CANTIELLO	M.MEDAGLIA	G.CICCARELLI
1	10/06/2021	EMISSIONE PER PERMESSI	N.R.CANTIELLO	M.MEDAGLIA	G.CICCARELLI
INDICE	DATA	R E V I S I O N I			
		ELABORATO		VERIFICATO	APPROVATO
		Dis.		RIM-SR-101	
		Comm.		NR/20401	



LEGENDA

SIMBOLOGIA CARTOGRAFICA

- |  |   |  |   |
|--|---|--|---|
|  | Metanodotto in progetto                           |  | Altri metanodotti in progetto                             |
|  | Metanodotti in esercizio                          |  | Gallerie, Tunnel, Mini-Microtunnel, Raise Boring e T.O.C. |
|  | Metanodotti da porre fuori esercizio e recuperare |  | Impianti di linea in progetto                             |
|  | Aree impianti stacco-terminale in progetto        |  | Impianti di linea su rete in esercizio                    |
|  | Aree impianti stacco-terminale esistenti          |  | Impianti di linea da porre fuori esercizio e recuperare   |
|  | Limite sovrapposizione fogli                      |  | Varianti di tracciato                                     |
|  | Altre condotte di terzi                           |  | Altre varianti in progetto                                |

SIMBOLOGIA MECCANICA

- Punto di intercettazione di linea (P.I.L.)
- Punto di intercettazione di derivazione importante (P.I.D.I.)
- Punto di intercettazione di derivazione semplice con stacco da P.I.L. (P.I.D.S.)
- Punto di intercettazione e derivazione semplice con stacco da Linea (P.I.D.S.)
- Punto di intercettazione con discaggio di allacciamento (P.I.D.A.)
- Punto predisposto per il discaggio di allacciamento (P.P.D.A.)
- Punto di sezionamento elettrico terminale (P.S.E.T.)
- Stazione predisposta per lancio e ricevimento PIG
- Impianto di riduzione/ regolazione della pressione

LEGENDA TEMATICA

- AMBITO PAESISTICO COSTIERO
- ZONA A1 CONSERVAZIONE INTEGRALE (Art. 46, 47 NTA)
- ZONA A2 CONSERVAZIONE PARZIALE (Art. 48, 49 NTA)
- ZONA C2 TRASFORMABILITA' CONDIZIONATA (Art. 60, 61 NTA)
- ZONAD TRASFORMABILITA' REGIME ORDINARIO (Art. 62 NTA)
- SITIA RISCHIO POTENZIALE DI CONTAMINAZIONE (D.G.R. 1033/2018)

Progressiva chilometrica	N.		
Comuni			
Province			
Impianti	Tipo - N. - Prog. - IN PROGETTO	Tipo - N. - Prog. - ESISTENTE	Tipo - N. - Prog. - DA SMANTEL.
Attraversamenti	TIPOLOGIA ATTRAVERSATA (SS n. **, corso d'acqua, ferrovia, ecc.)		