



Il presente disegno e' di proprieta' aziendale - La Societa' tutelera' i propri diritti a termine di legge.

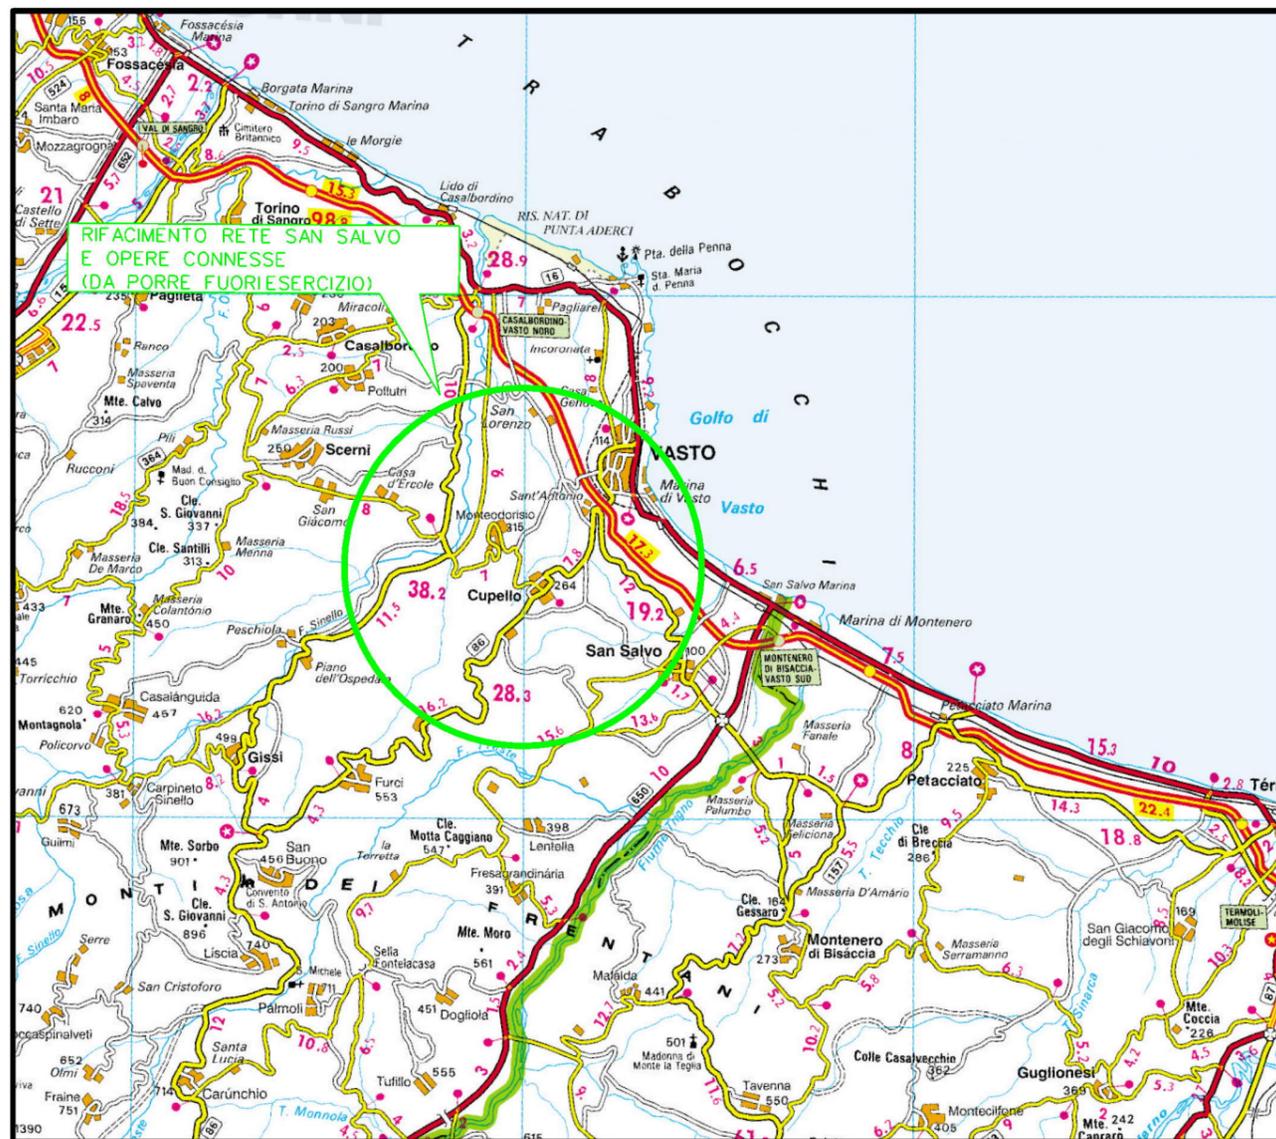

COROGRAFIA Scala 1:250.000

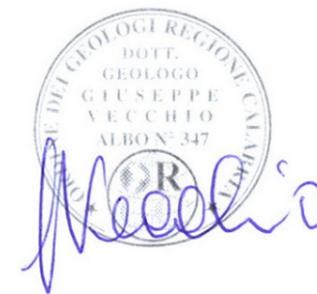


2	16/07/2021	REV. A SEGUITO AGGIORNAMENTI - EMISSIONE PER PERMESSI	S.LO FEUDO	G.VECCHIO	G. CICCARELLI							
1	10/06/2021	EMISSIONE PER PERMESSI	S.LO FEUDO	G.VECCHIO	G. CICCARELLI							
0	22/03/2021	EMISSIONE PER VERIFICA DI FATTIBILITA'	S.LO FEUDO	G.VECCHIO	G. CICCARELLI							
INDICE	DATA	REVISIONI	ELABORATO	VERIFICATO	APPROVATO							
  Rif. TFM:011-PJM4-014-93-0T-0-5205			Dis. RIM-PAI-103									
			Fg. 1 di 3									
RIFACIMENTO RETE DI SAN SALVO E OPERE CONNESSE Potenziamento Derivazione per Vasto DN 250 (10"), DP 75 bar			Comm. NR/20401									
			INDICE <table border="1" style="display: inline-table; vertical-align: middle;"> <tr> <td>0</td><td>1</td><td>2</td><td></td><td></td><td></td><td></td><td></td><td></td><td></td> </tr> </table>			0	1	2				
0	1	2										
CARTA PIANO ASSETTO IDROGEOLOGICO (PAI-I.F.F.I.) RIMOZIONE CONDOTTE E IMPIANTI ESISTENTI			Scala 1:10000									
			Sostituisce il Sostituito dal									

RIFACIMENTO RETE DI SAN SALVO E OPERE CONNESSE
 Potenziamento Derivazione per Vasto DN 250 (10"), DP 75 bar
 CARTA PIANO ASSETTO IDROGEOLOGICO (PAI-I.F.F.I.)
 RIMOZIONE CONDOTTE E IMPIANTI ESISTENTI

2	16/07/2021	REV. A SEGUITO AGG. - EMISSIONE PER PERMESSI	S.LO FEUDO	G.VECCHIO	G.CICCARELLI
1	10/06/2021	EMISSIONE PER PERMESSI	S.LO FEUDO	G.VECCHIO	G.CICCARELLI
INDICE	DATA	REVISIONI	ELABORATO	VERIFICATO	APPROVATO
			Dis.	RIM-PAI-103	
			Comm.	NR/20401	

Foglio
2
 di 3
 Scala
1:10000

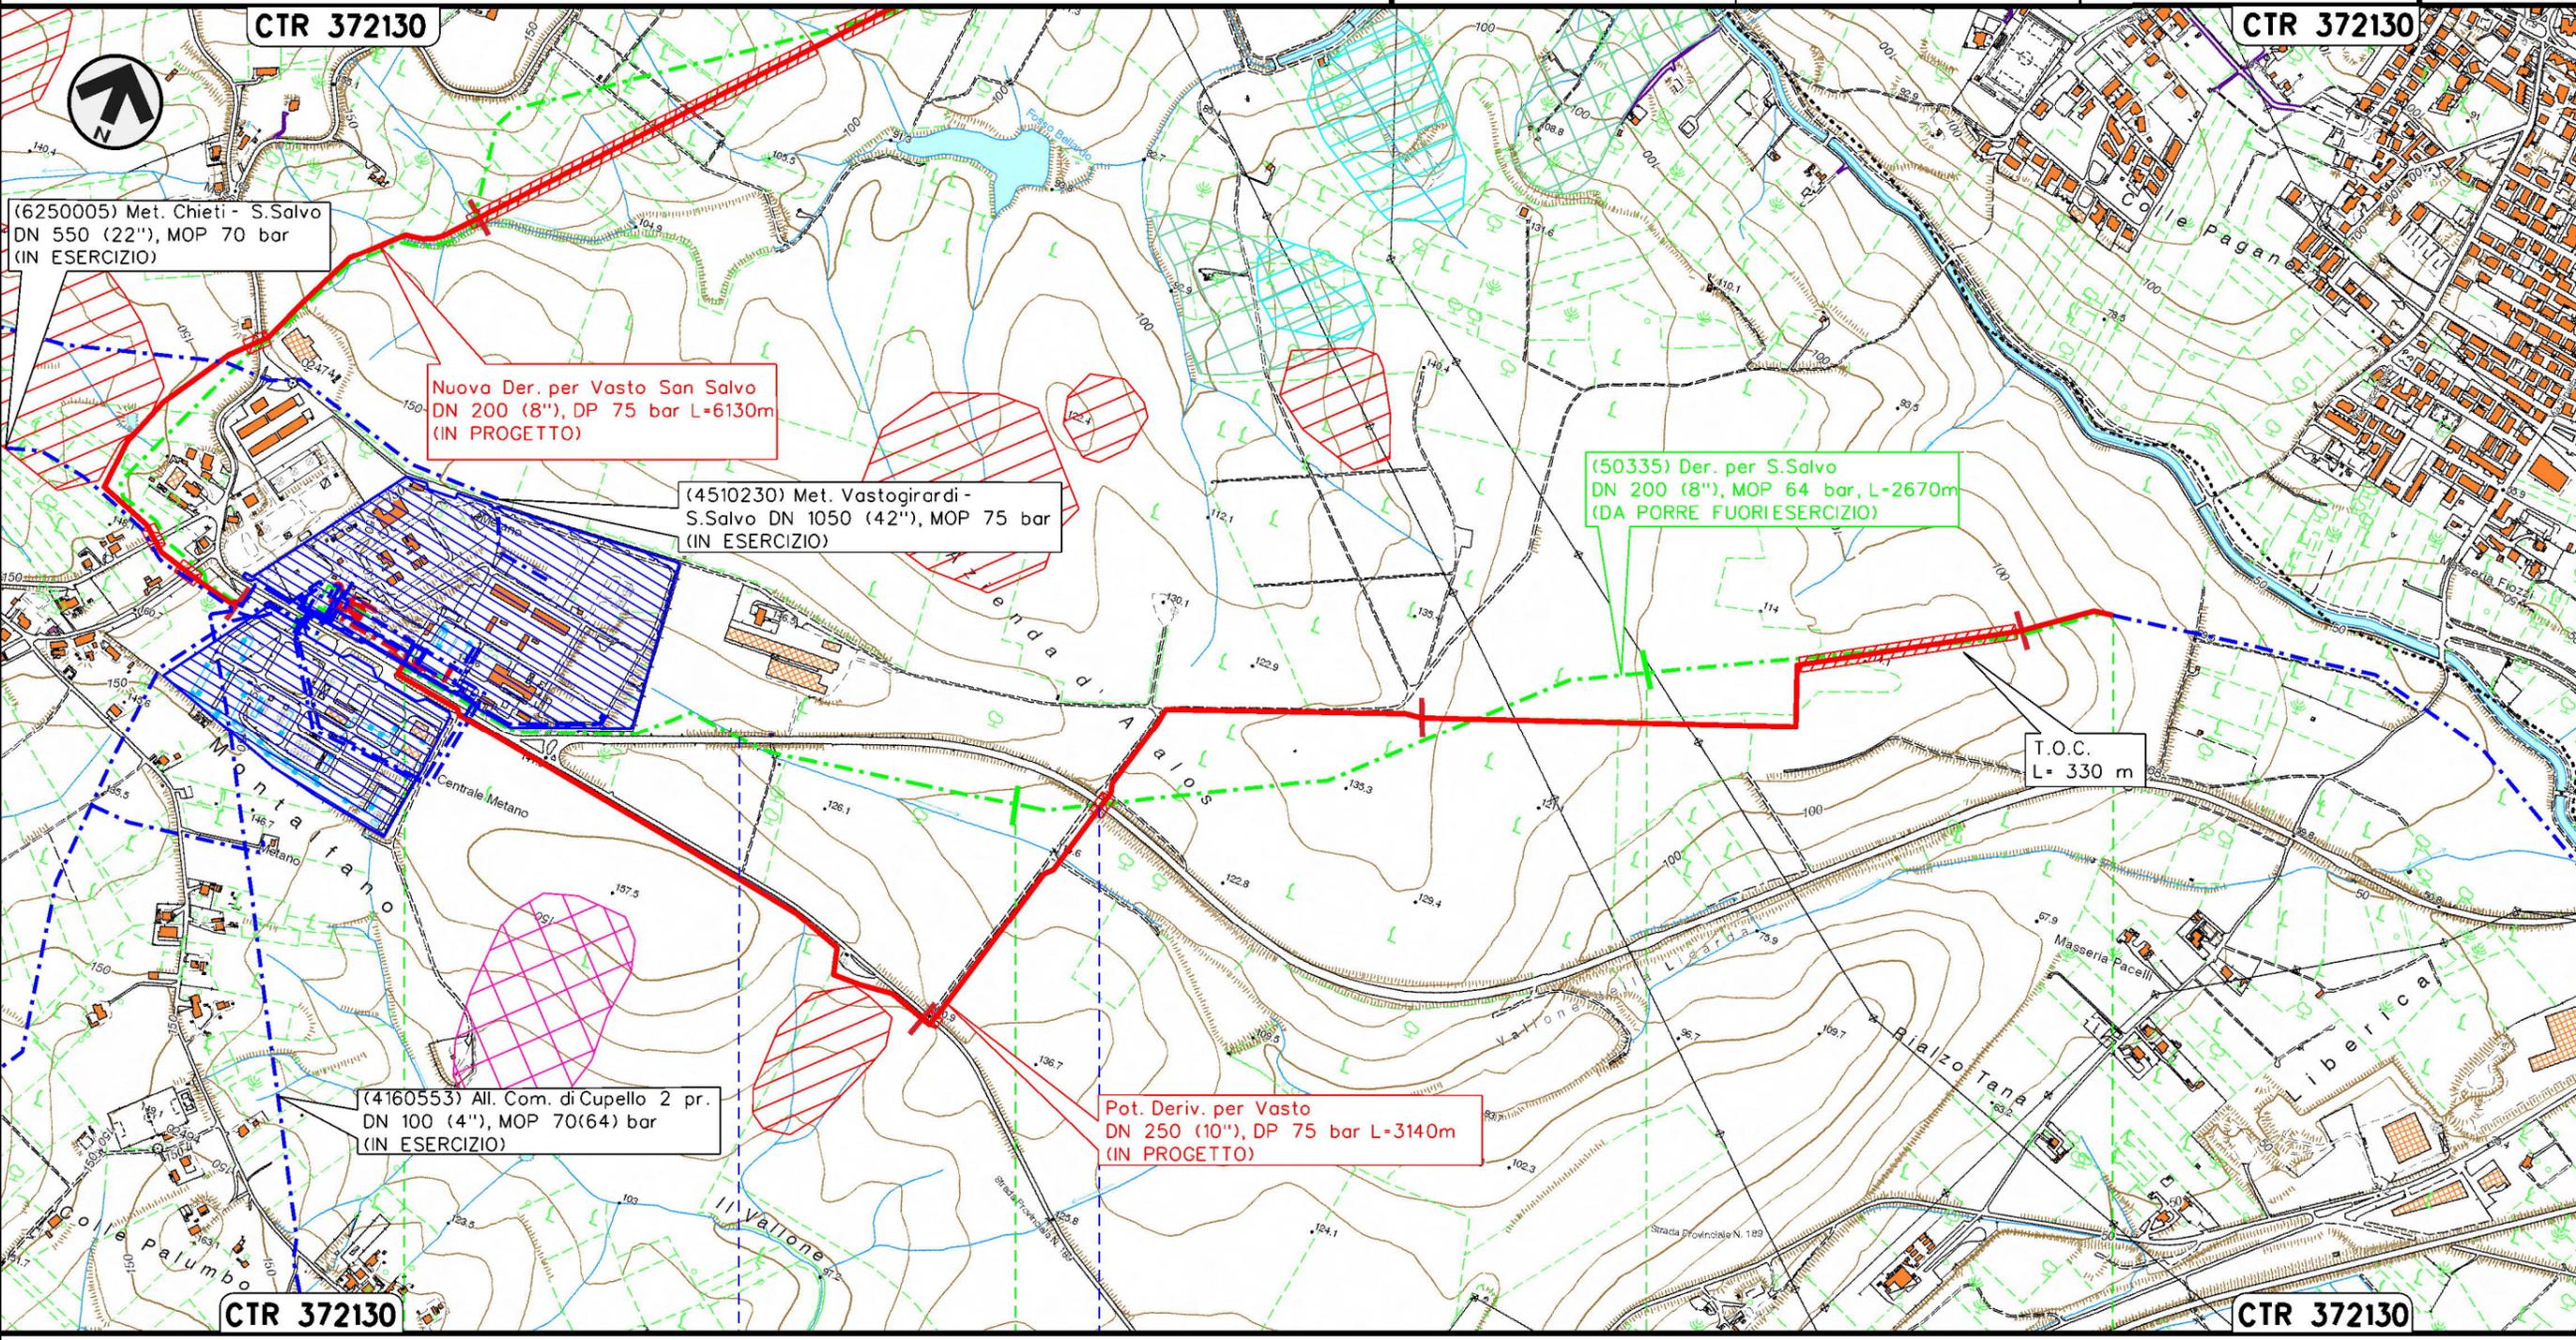

Il presente disegno e' di proprieta' aziendale - La Societa' tutelera' i propri diritti a termine di legge.

CUPELLO
 CHIETI

Strada asfaltata in rilevato

Strada asfaltata in rilevato

RIFACIMENTO RETE DI SAN SALVO E OPERE CONNESSE
 Potenziamento Derivazione per Vasto DN 250 (10"), DP 75 bar
 CARTA PIANO ASSETTO IDROGEOLOGICO (PAI-I.F.F.I.)
 RIMOZIONE CONDOTTE E IMPIANTI ESISTENTI

2	16/07/2021	REV. A SEGUITO AGG. - EMISSIONE PER PERMESSI	S.LO FEUDO	G.VECCHIO	G.CICCARELLI
1	10/06/2021	EMISSIONE PER PERMESSI	S.LO FEUDO	G.VECCHIO	G.CICCARELLI
INDICE	DATA	R E V I S I O N I	ELABORATO	VERIFICATO	APPROVATO
  Rif. TFM:011-PJM4-014-93-DT-D-5205			Dis.	RIM-PAI-103	
			Comm.	NR/20401	

Foglio
3
 di 3
 Scala
1:10000

LEGENDA

SIMBOLOGIA CARTOGRAFICA

- | | | | |
|---|---|--|---|
|  | Metanodotto in progetto |  | Altri metanodotti in progetto |
|  | Metanodotti in esercizio |  | Gallerie, Tunnel, Mini-Microtunnel, Raise Boring e T.O.C. |
|  | Metanodotti da porre fuori esercizio e recuperare |  | Impianti di linea in progetto |
|  | Aree impianti stacco-terminale in progetto |  | Impianti di linea su rete in esercizio |
|  | Aree impianti stacco-terminale esistenti |  | Impianti di linea da porre fuori esercizio e recuperare |
|  | Limite sovrapposizione fogli |  | Varianti di tracciato |
|  | Altre condotte di terzi |  | Altre varianti in progetto |

SIMBOLOGIA MECCANICA

-  Punto di intercettazione di linea (P.I.L.)
-  Punto di intercettazione di derivazione importante (P.I.D.I.)
-  Punto di intercettazione di derivazione semplice con stacco da P.I.L. (P.I.D.S.)
-  Punto di intercettazione e derivazione semplice con stacco da Linea (P.I.D.S.)
-  Punto di intercettazione con discaggio di allacciamento (P.I.D.A.)
-  Punto predisposto per il discaggio di allacciamento (P.P.D.A.)
-  Punto di sezionamento elettrico terminale (P.S.E.T.)
-  Stazione predisposta per lancio e ricevimento PIG
-  Impianto di riduzione/regolazione della pressione


SIMBOLOGIA TEMATICA

INVENTARIO DEI FENOMENI FRANOSI (I.F.F.I.)

-  Colamento lento
-  Scivolamento rotazionale traslativo

PIANO STRALCIO PER L'ASSETTO IDROGEOLOGICO DEL FIUME TRIGNO

-  Pericolosità frana elevata PF2
-  Pericolosità frana moderata PF1

 Progressiva chilometrica	N.	
Comuni		
Province		
Impianti	 Tipo - N. - Prog. - IN PROGETTO	 Tipo - N. - Prog. - ESISTENTE
Attraversamenti	 TIPOLOGIA ATTRAVERSATA (SS n. **, corso d'acqua, ferrovia, ecc.)	