





LEGENDA APPARECCHIATURE NUOVA UNITA'	
POS.	DENOMINAZIONE IMPIANTO
1	TURBOGAS
1a	TURBINA A GAS
1b	FILTRO ARIA COMBURENTE
1c	GENERATORE
2	CALDAIA A RECUPERO E CAMINO
6	EDIFICIO ELETTRICO E CONTROLLO
9	MAGAZZINO
10	OFFICINE
12	AREA STOCCAGGIO NH3
16	CAMINO DI BY-PASS
19	NUOVO EDIFICIO SERVIZI INDUSTRIALI

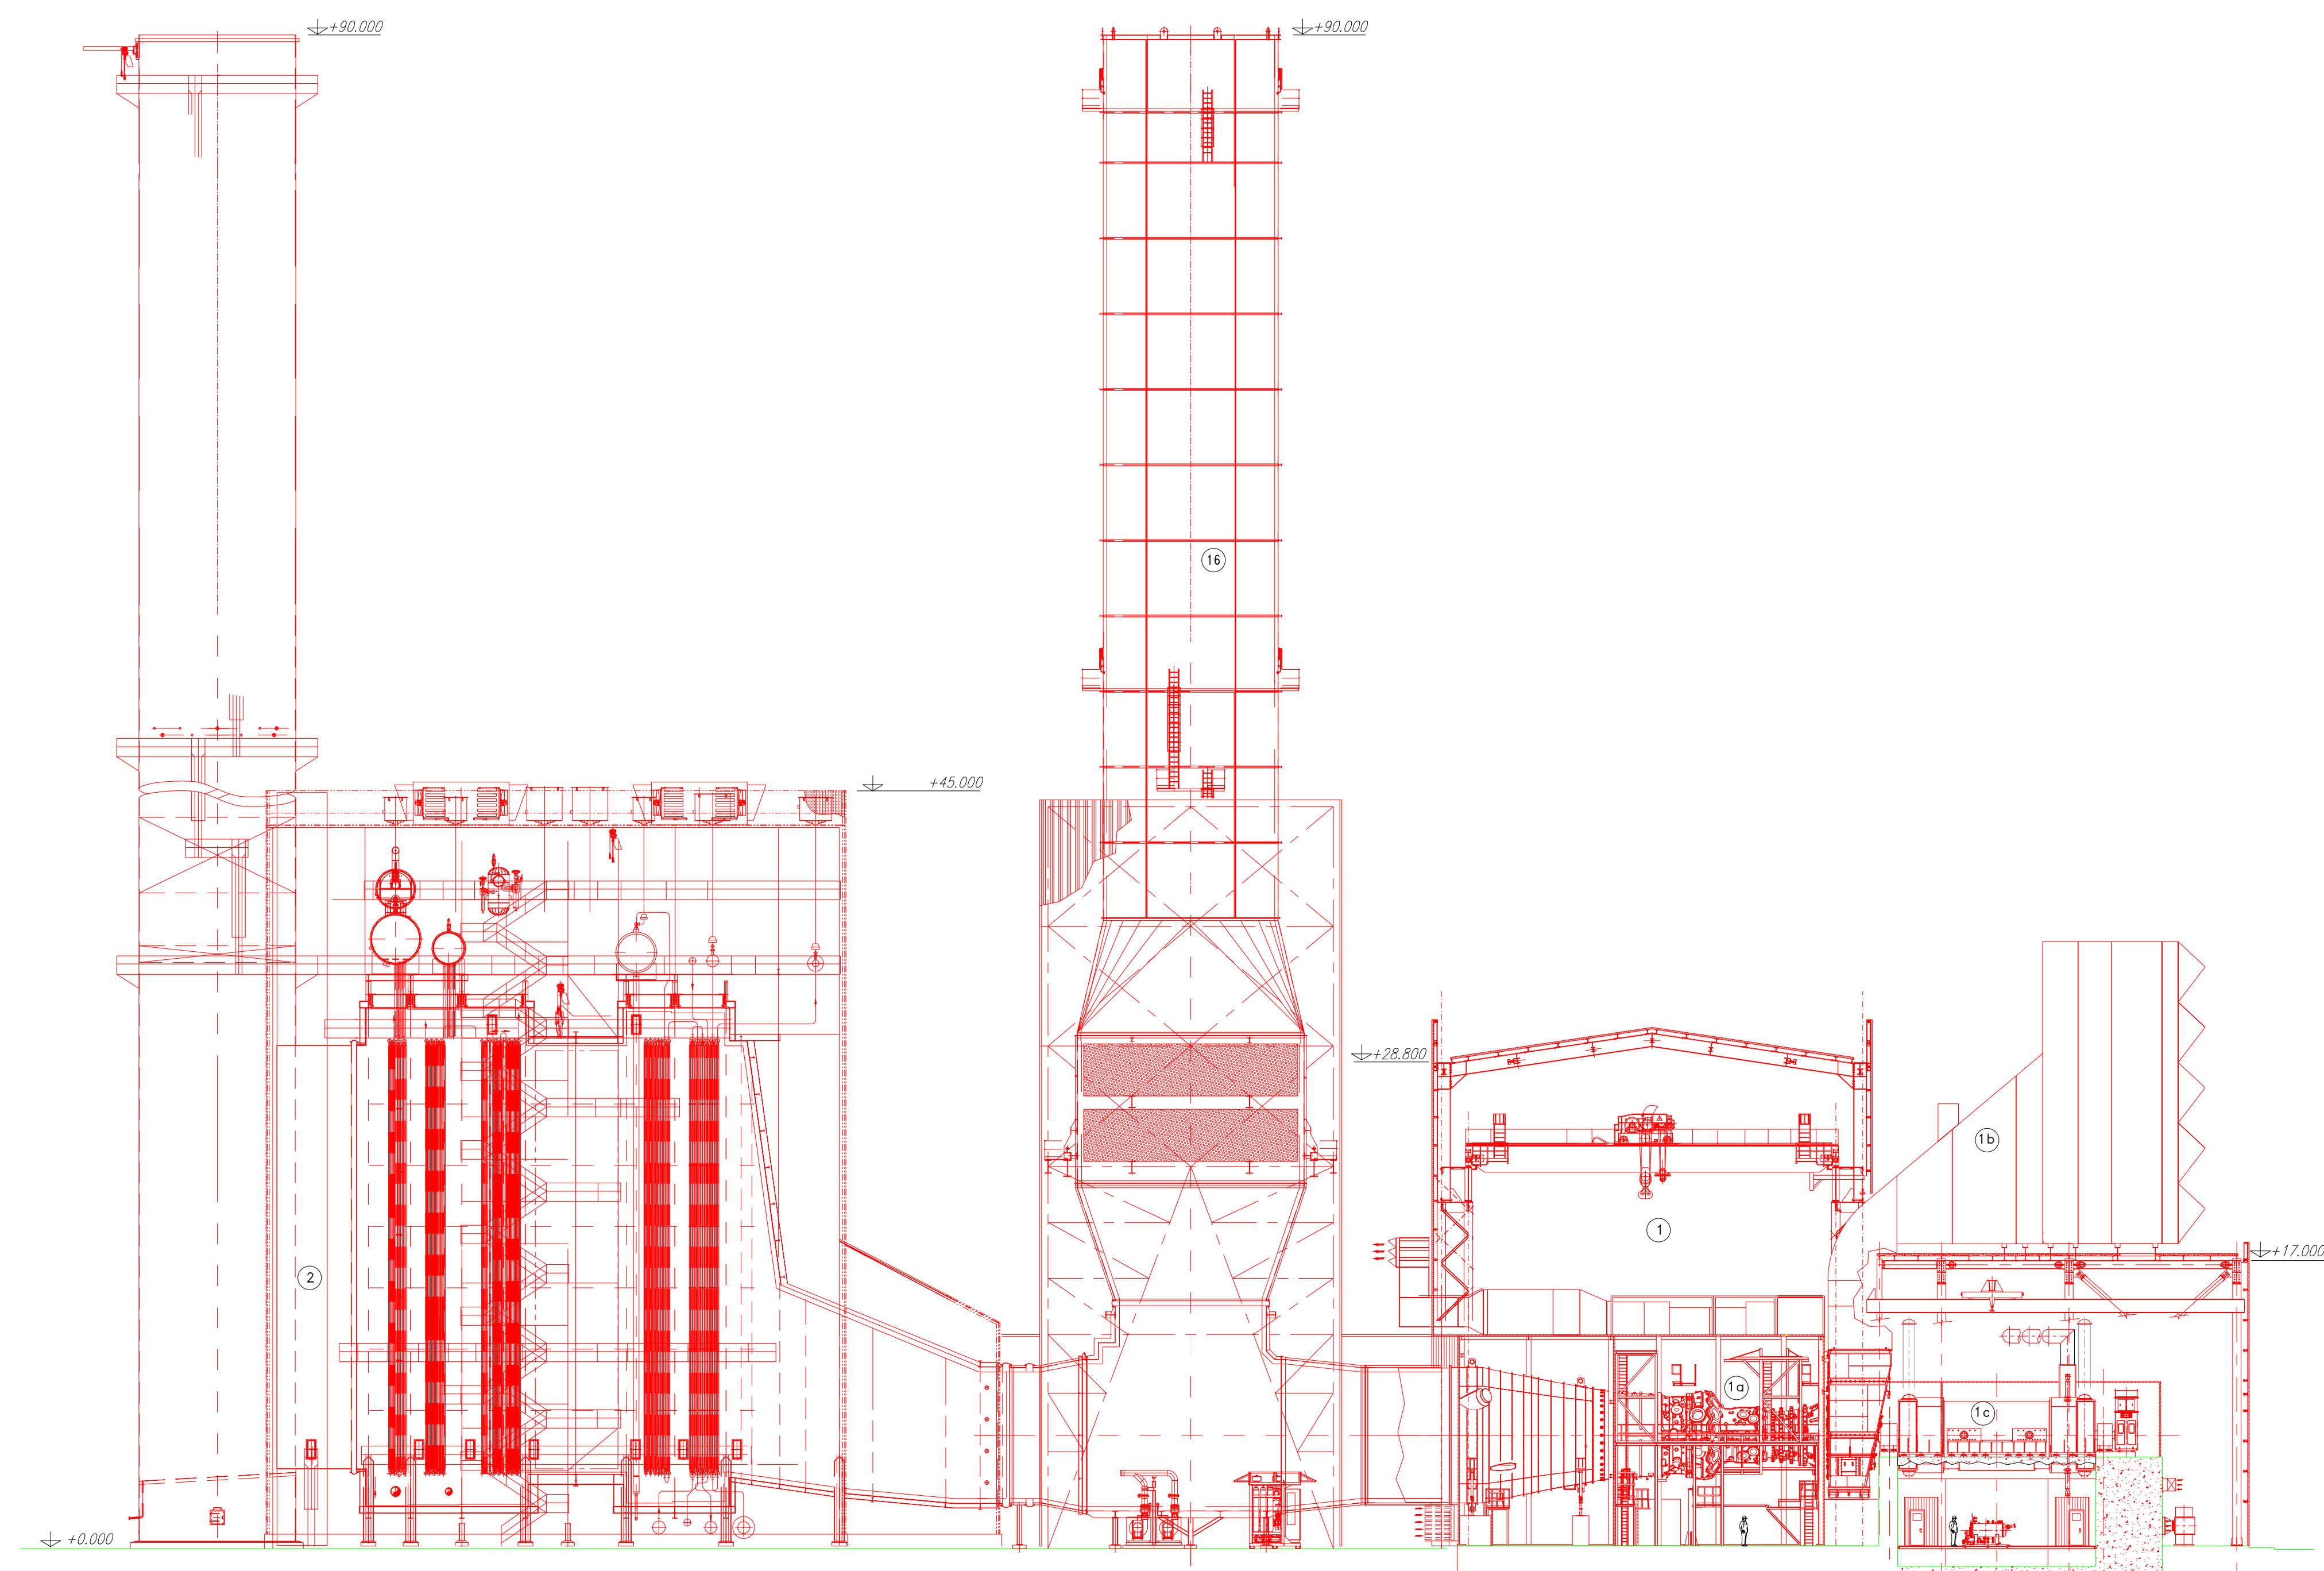


SEZIONE A-A

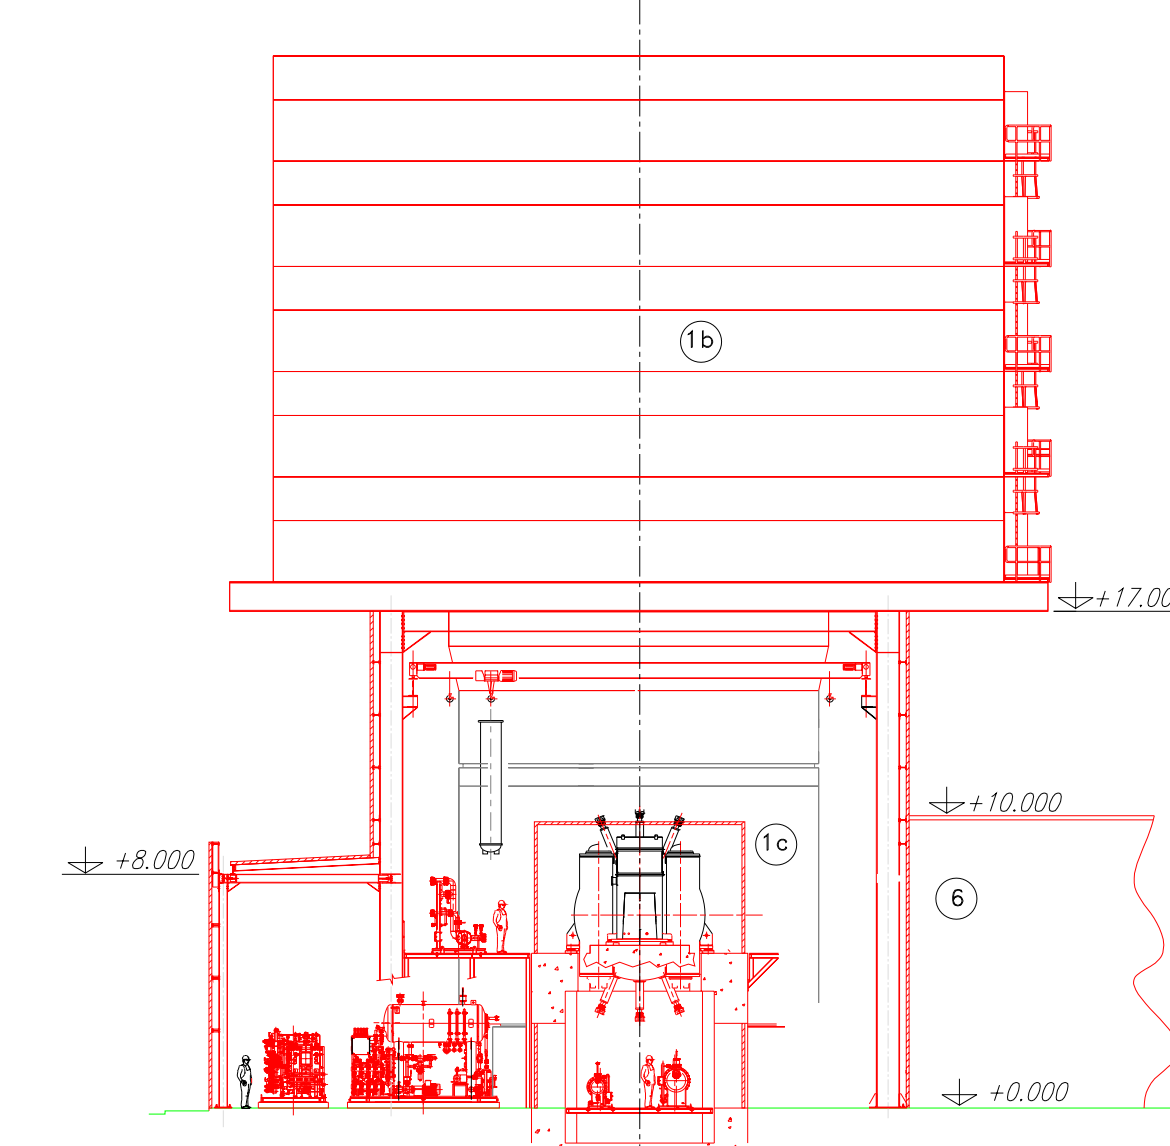


SEZIONE B-B

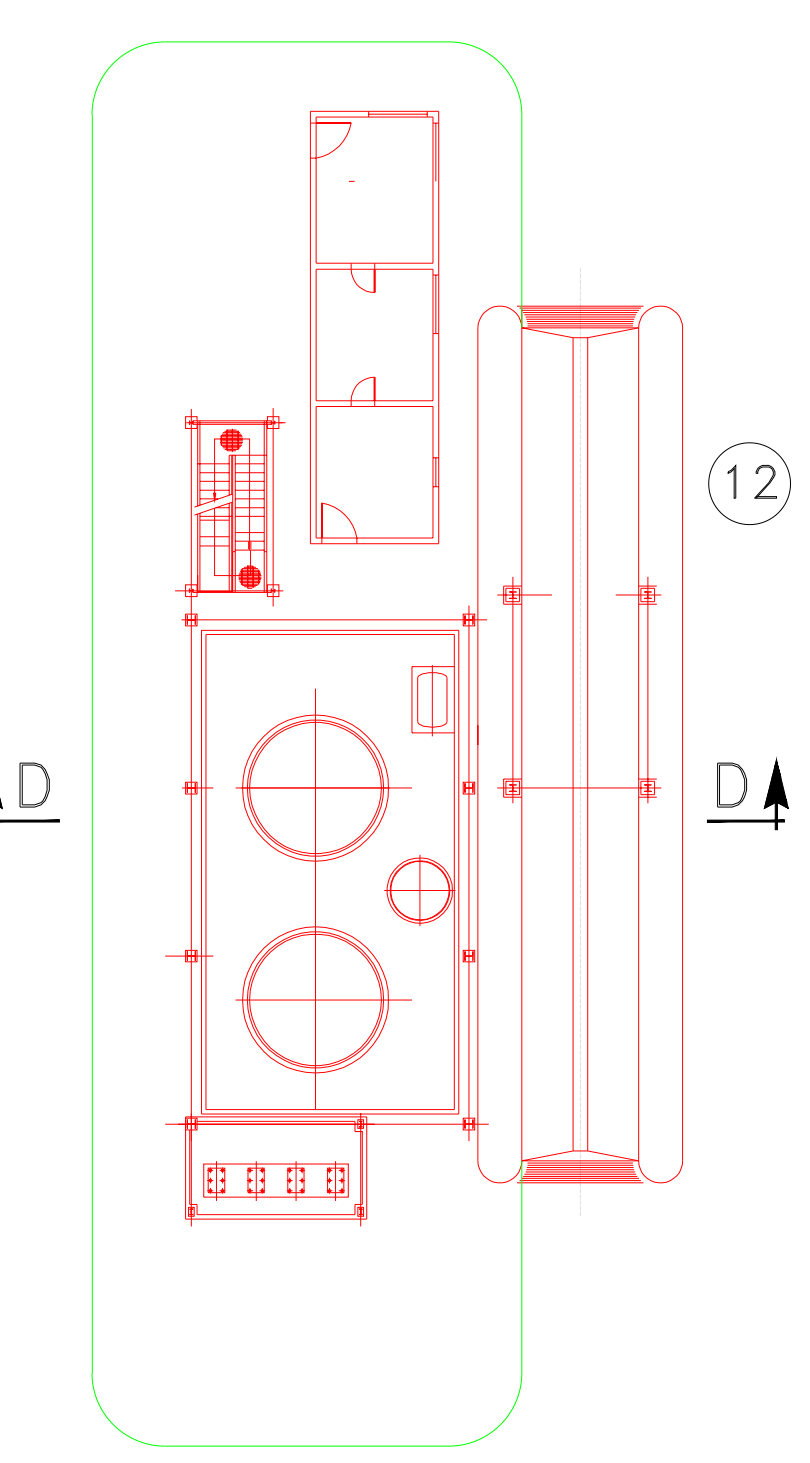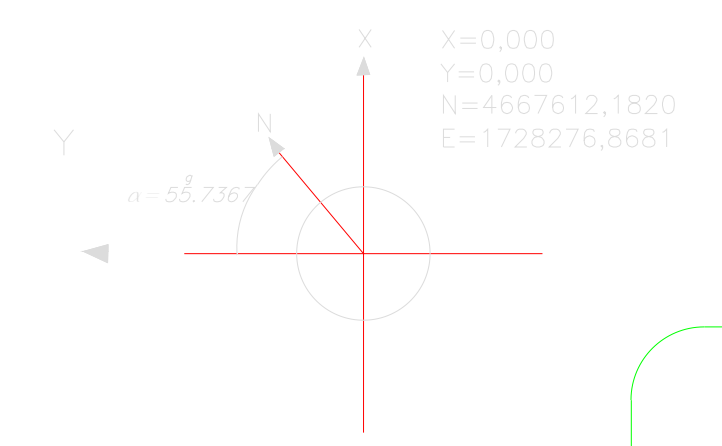


DETTAGLIO AREA STOCCAGGIO NH3

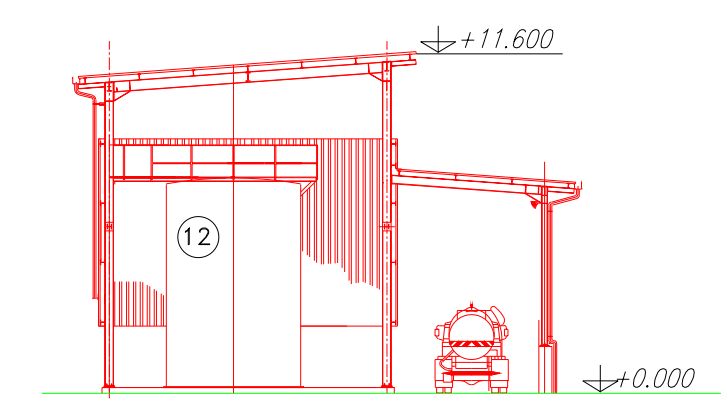

SEZIONE D-D

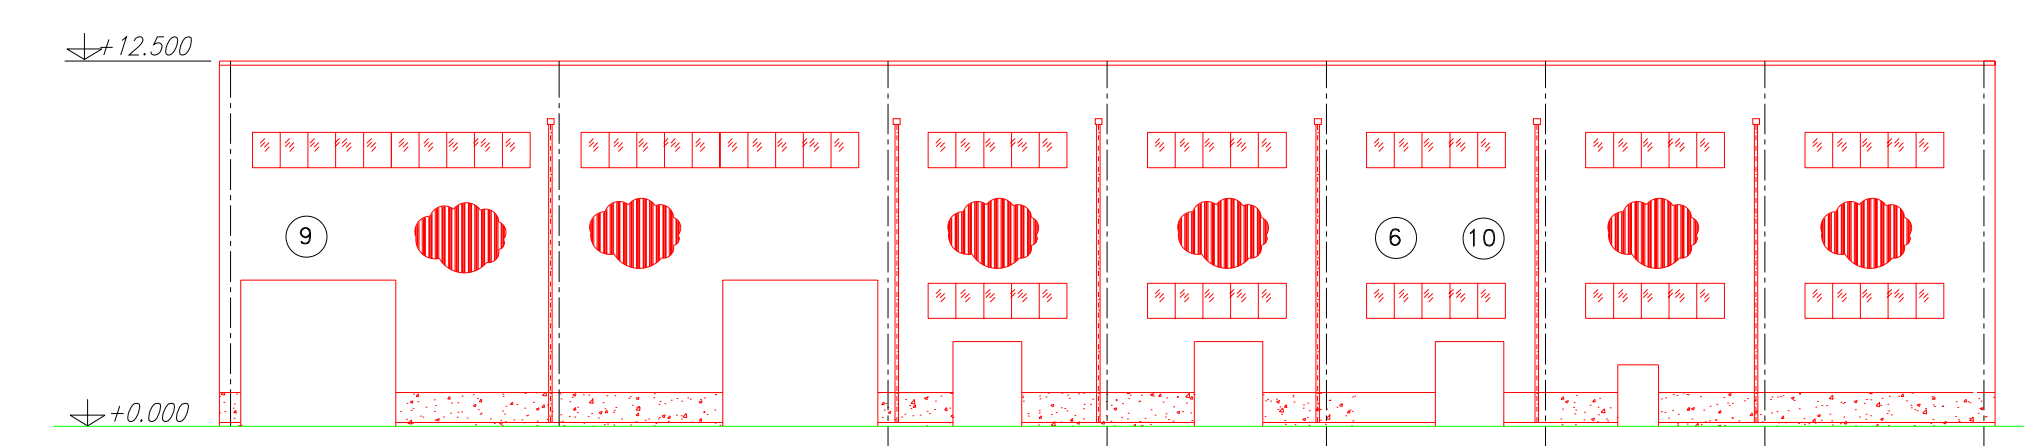

SEZIONE E-E

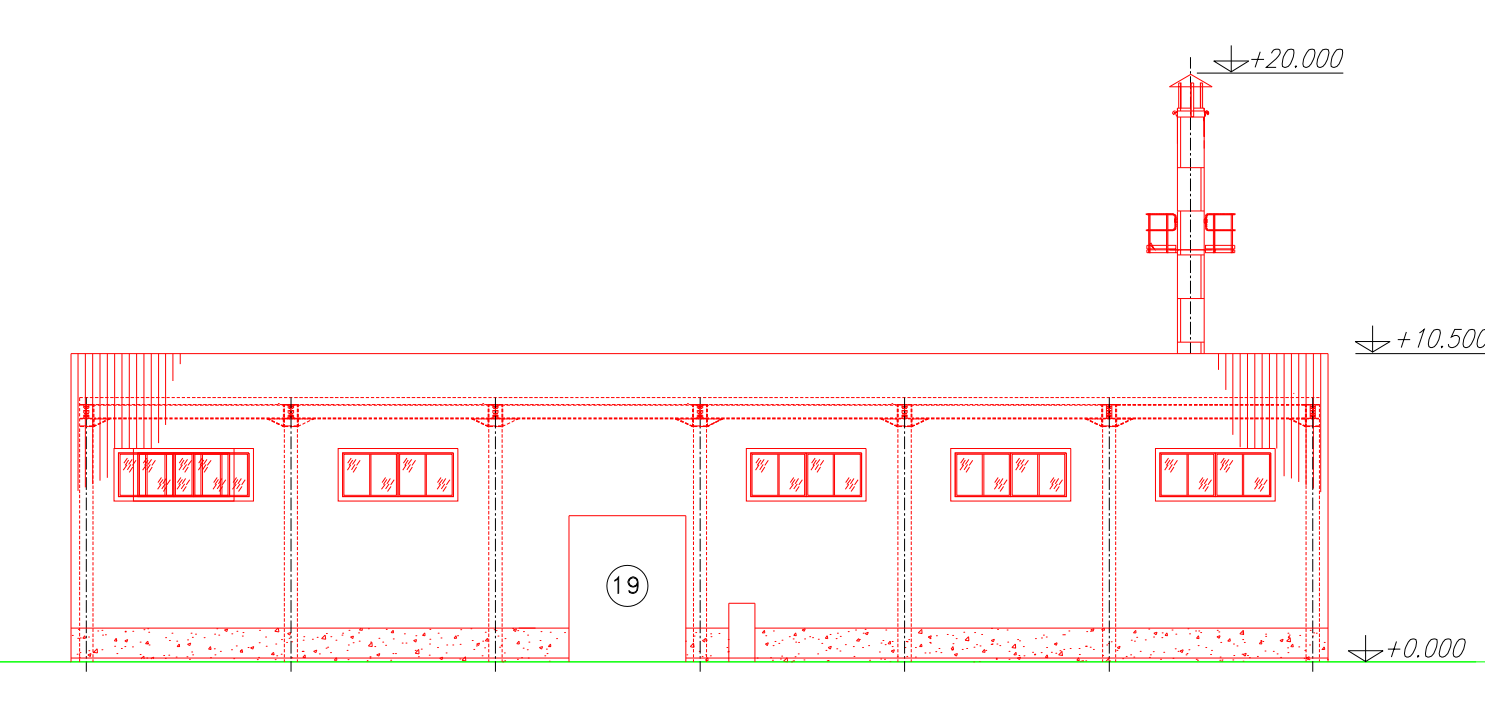

SEZIONE C-C

REV.	DATE	SCOPE	REVISION DESCRIPTION	APPROVED BY	COOPERATIONS	APPROVED BY	ISSUED BY
00	04/06/21	PR	PRELIMINARE	MP.VDA	COOPERATIONS	MP.VDA	MP.VDA

CLIENTE		ENEL GLOBAL GENERATION - GENERATION ITALY	
JOB No.		DOC No.	
PROJECT		CAPACITY STRATEGY ITALY	
PROGETTO		SISTEMAZIONE APPARECCHIATURE NUOVE INSTALLAZIONI	
FILE NAME		PBITC00994.dwg	
SCALE		1:250	
SHEET		01	
TOTAL SHEETS		01	
DATE		01/01/2021	
DRAWN		D.B.	
CHECKED		I.F.	