



LEGGENDA APPARECCHIATURE NUOVA UNITA'



POS.	DENOMINAZIONE IMPIANTO
1	TURBOGAS
1a	TURBINA A GAS
1b	FILTRO ARIA COMBURENTE
1c	GENERATORE
1d	AIR COOLER AUX
2	CALDAIA A RECUPERO E CAMINO
5	MAGAZZINO-UFFICI-SPOGLIATOI-MENSA E SALE CONFERENZE
6	EDIFICIO ELETTRICO E CONTROLLO
9	MAGAZZINO
10	OFFICINE
12	AREA STOCCAGGIO NH3
16	CAMINO DI BY-PASS
19	NUOVO EDIFICIO SERVIZI INDUSTRIALI

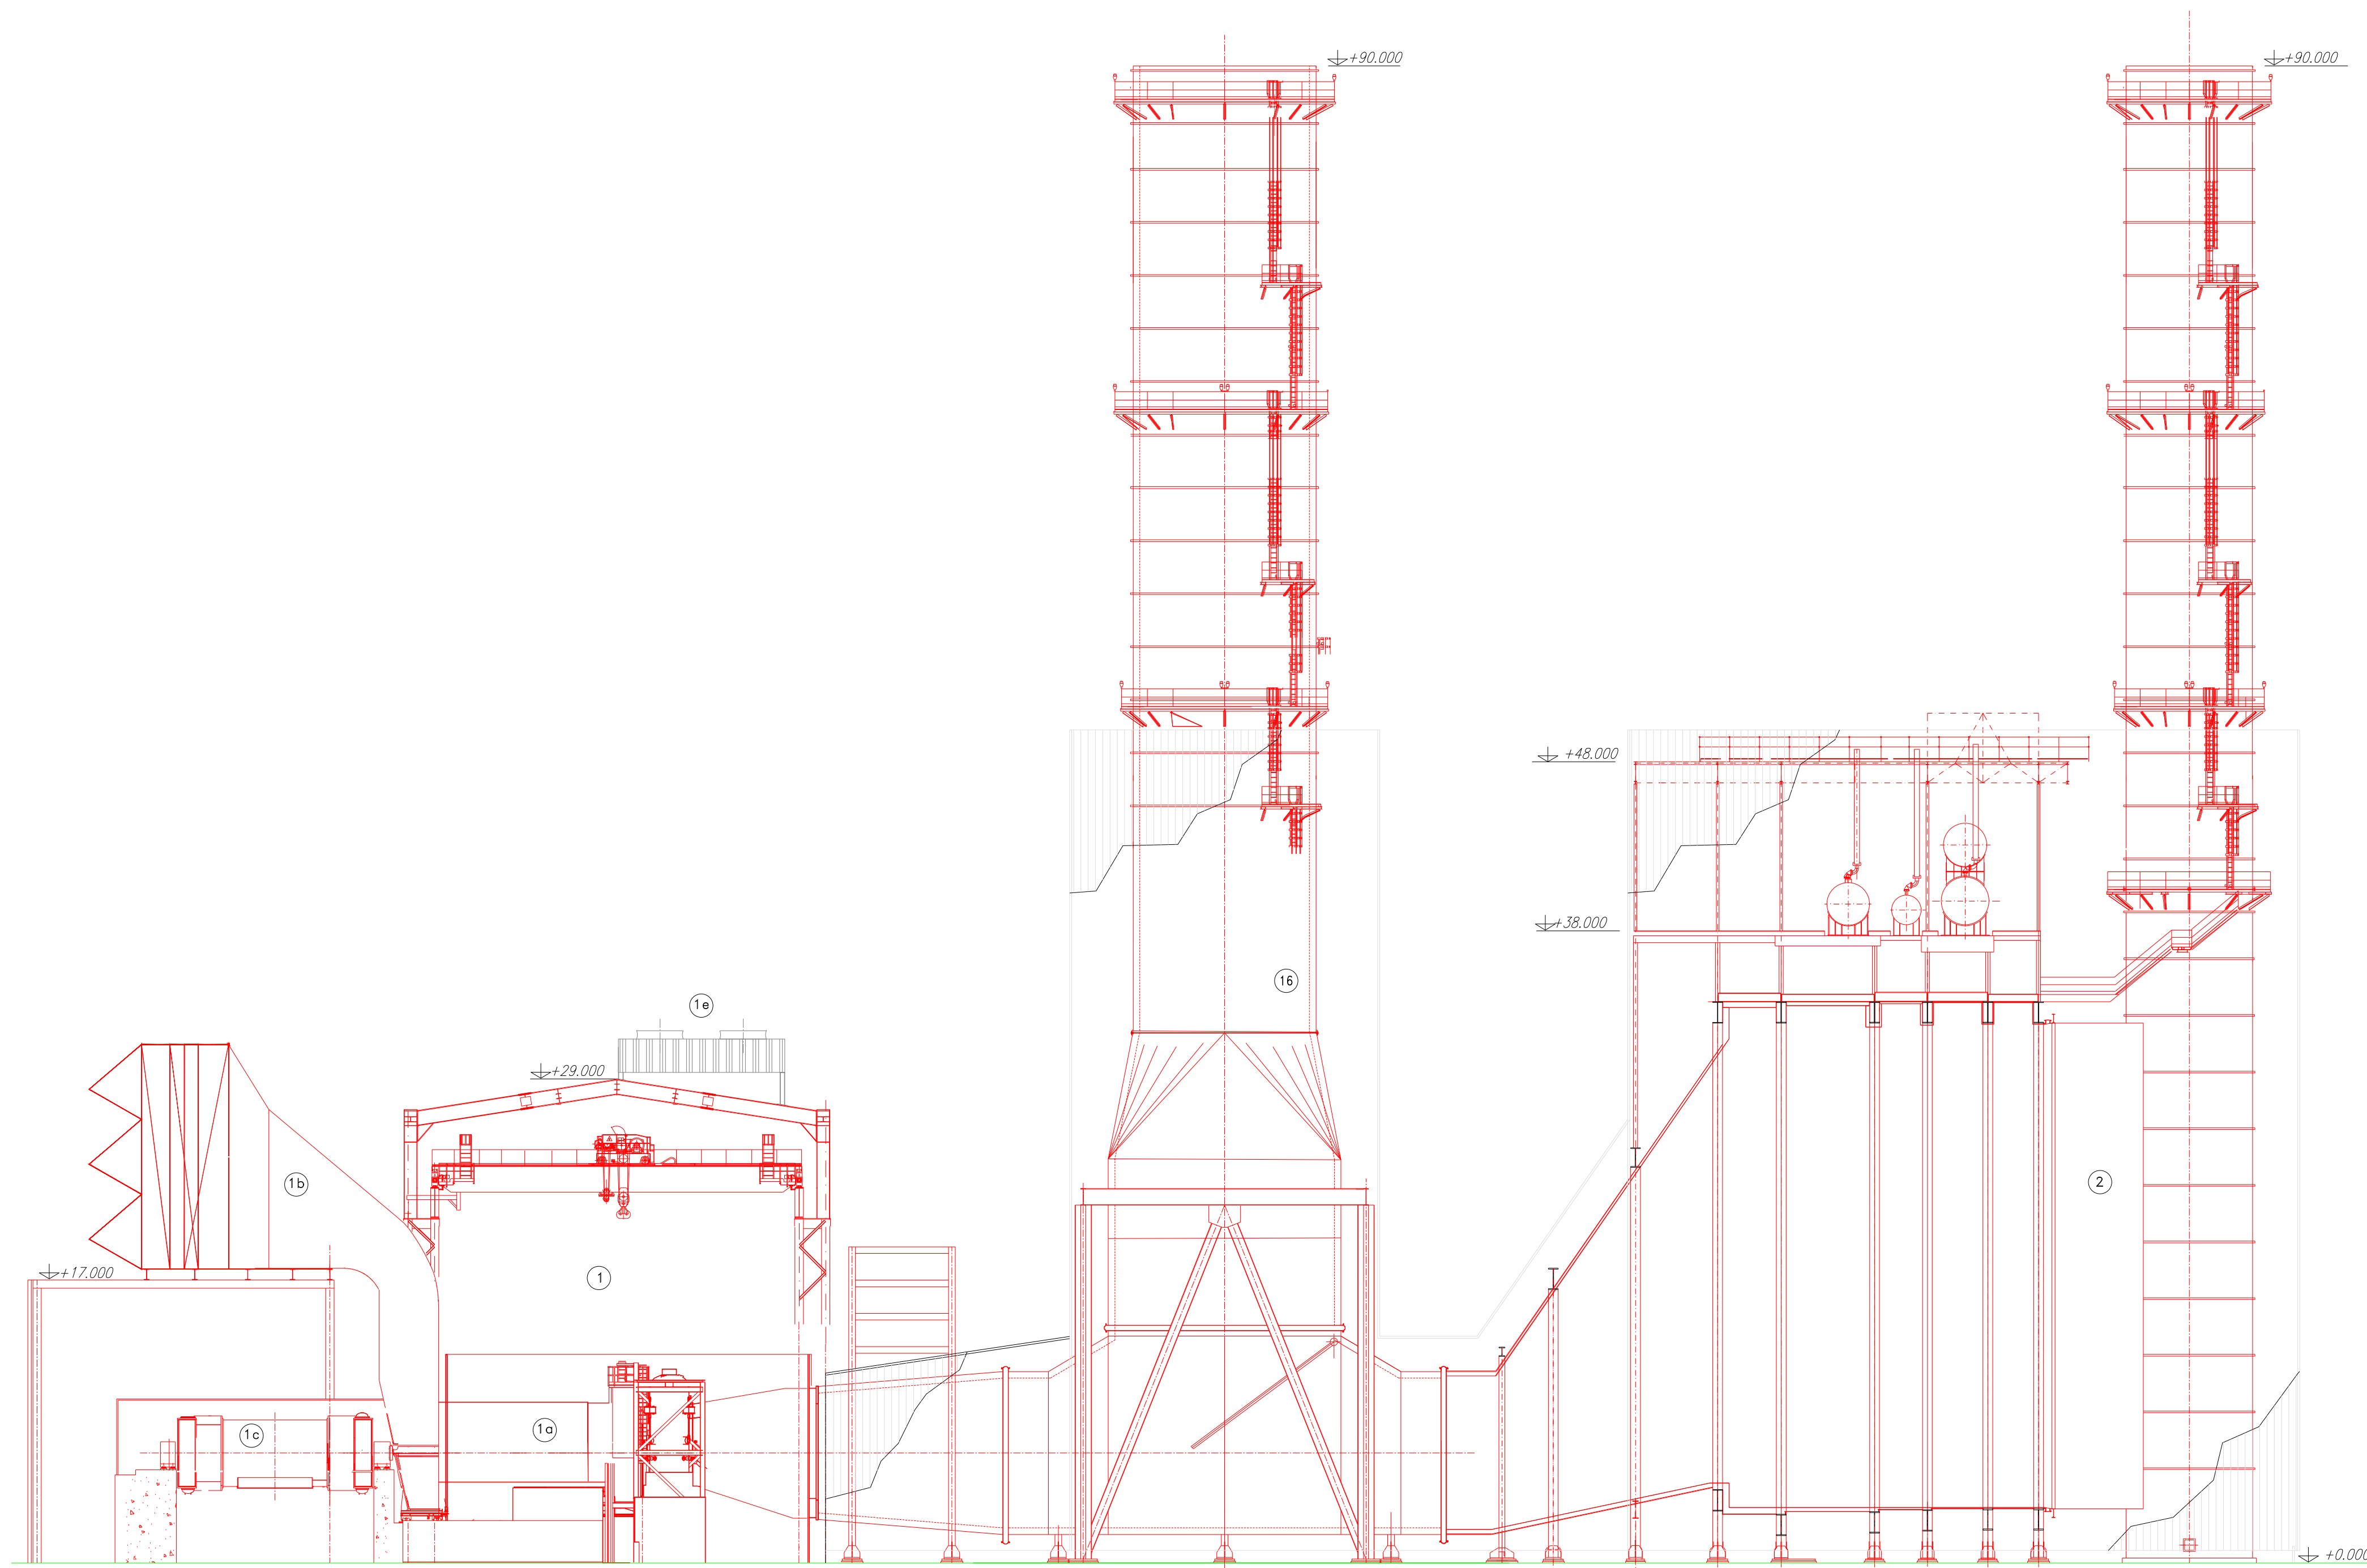


SEZIONE A-A

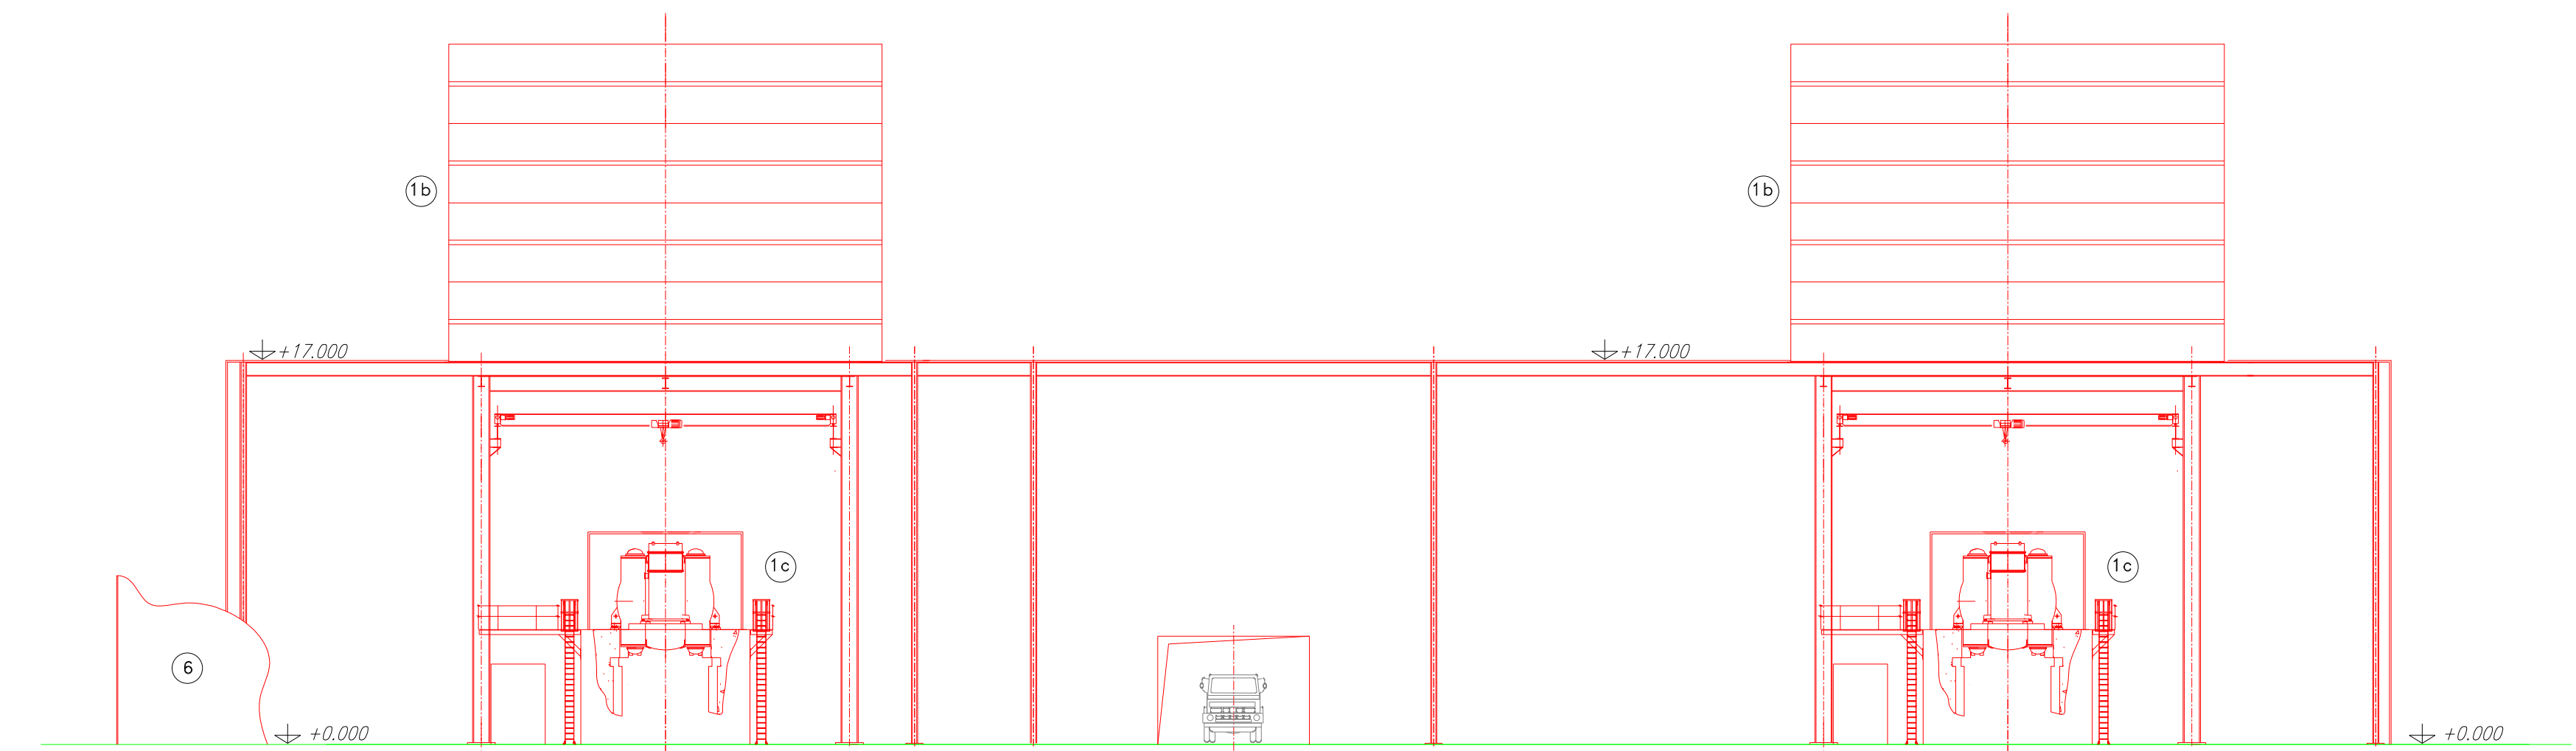


SEZIONE B-B

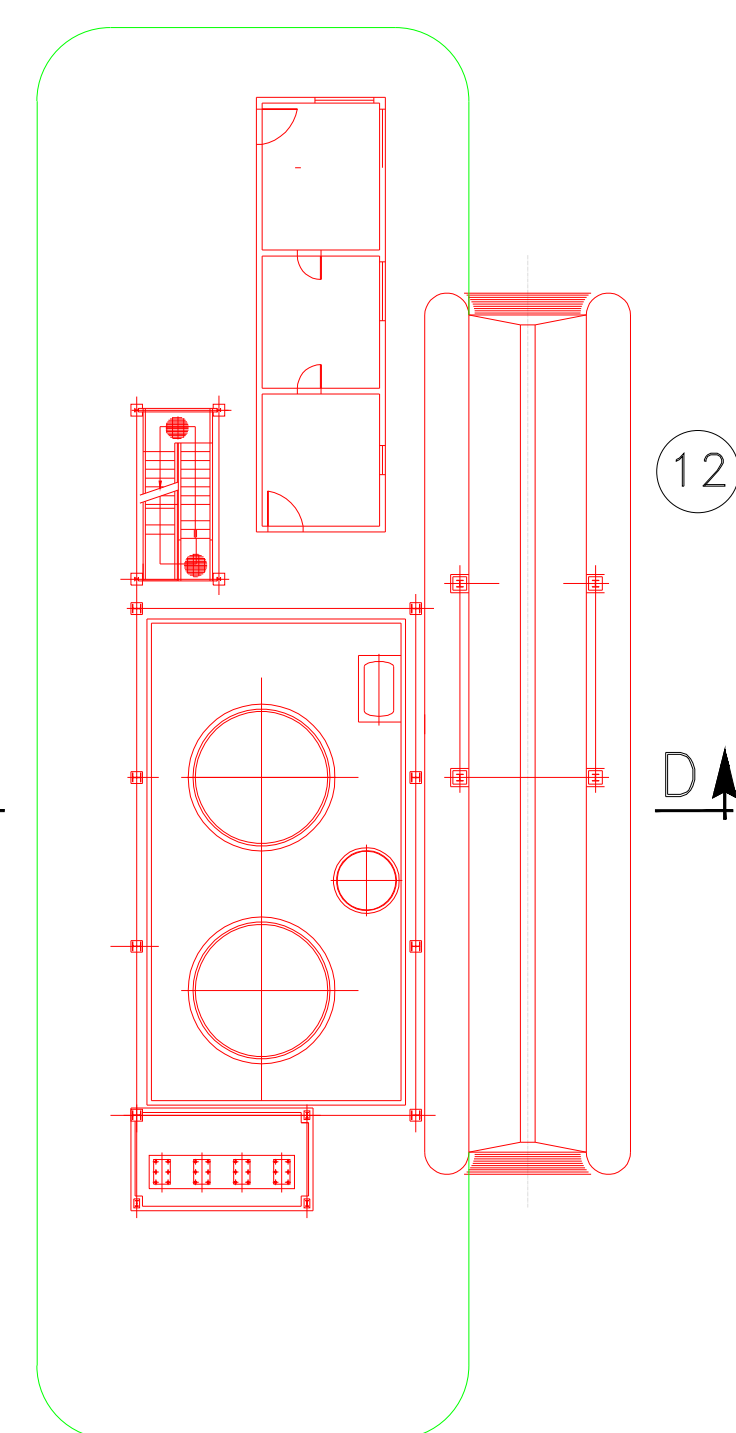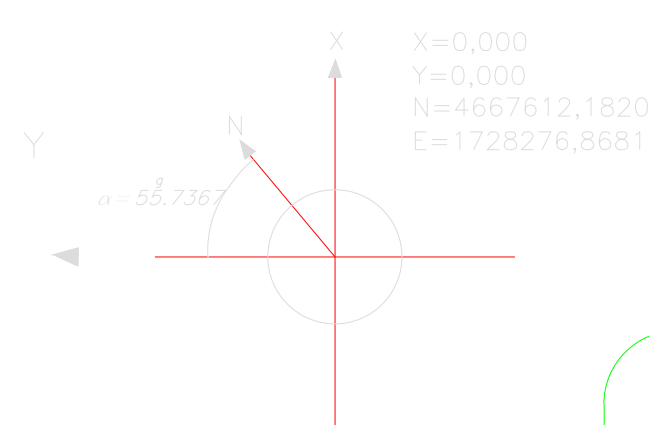


DETTAGLIO AREA STOCCAGGIO NH3

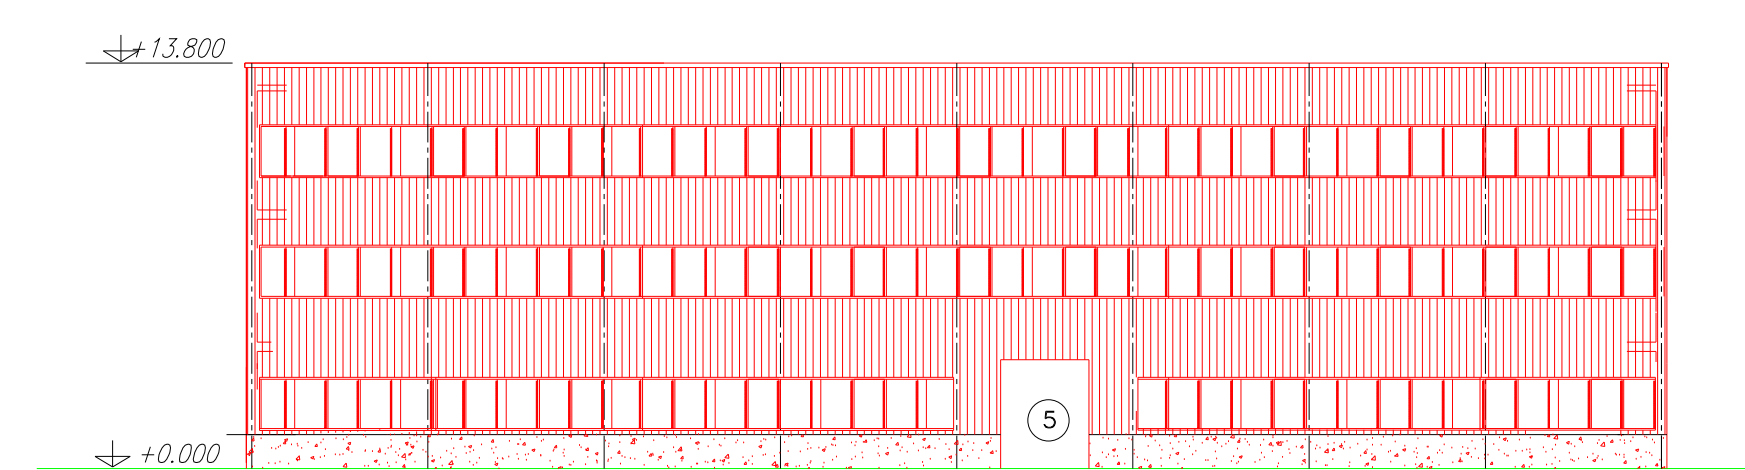


SEZIONE C-C

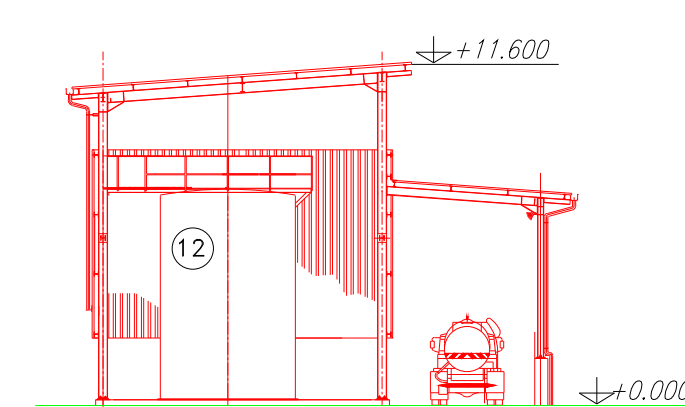

SEZIONE D-D

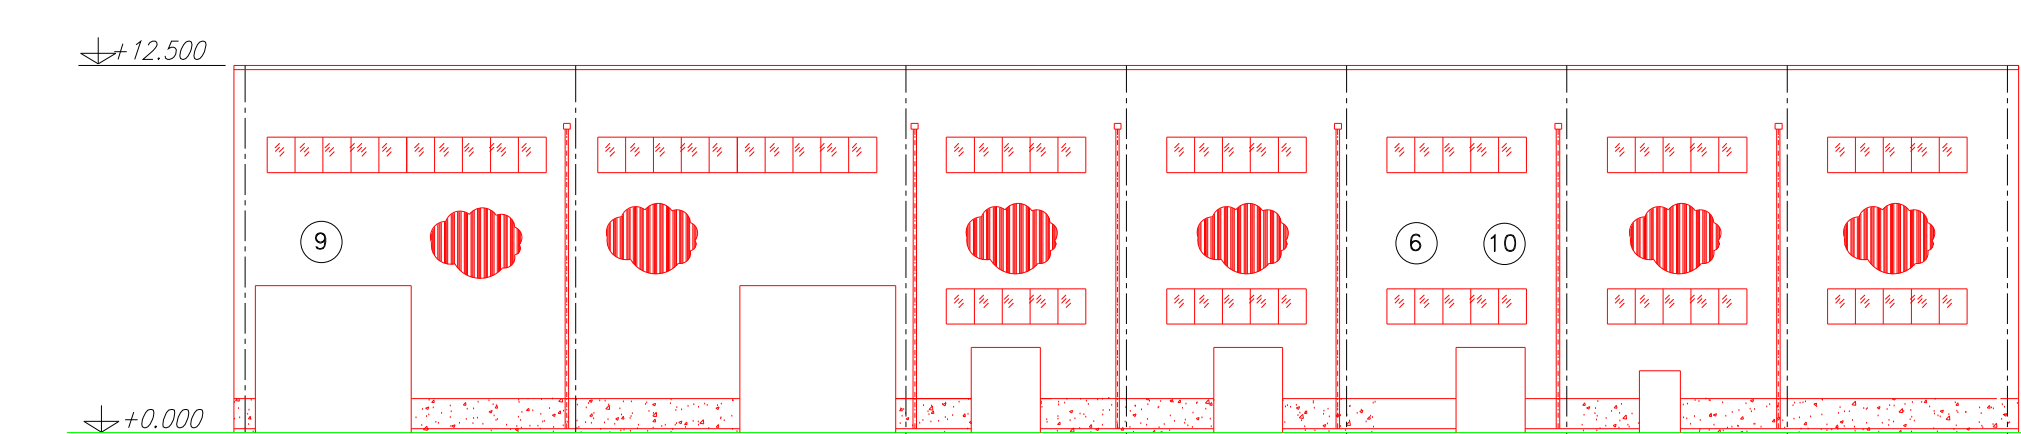

SEZIONE E-E

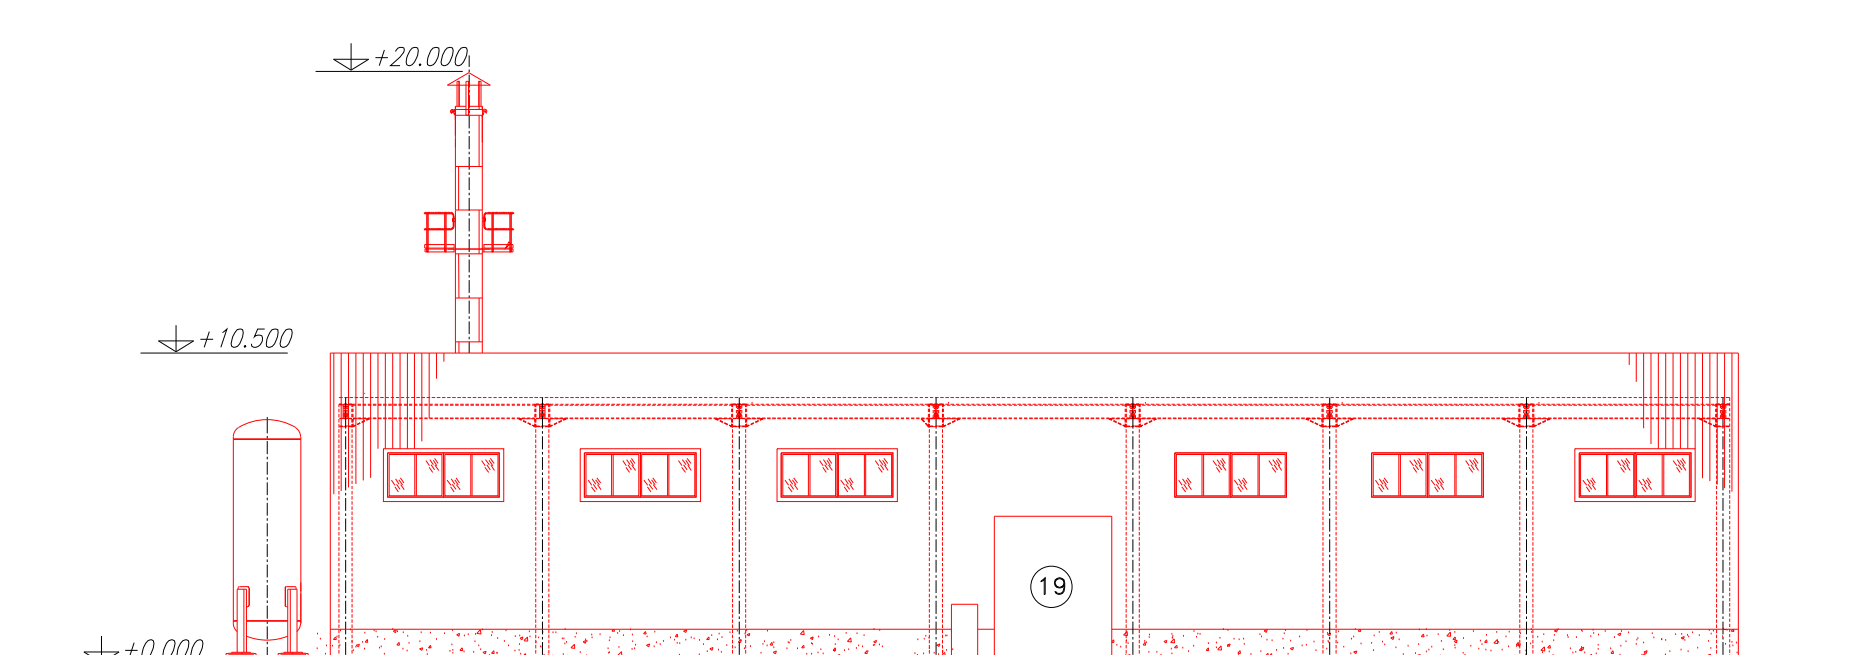

SEZIONE F-F

REV.	DATE	SCOPO	REVISIONE	DESCRIZIONE	PRODOTTO DA	COORDINATORE	APPROVATO DA	EMISSO DA
02	28-04-21	SP	AGGIORNAMENTO	GENERALE				
01	26-11-19	PR	AGGIORNAMENTO	GENERALE				
00	18-01-19	PR	PRELIMINARE					

CLIENTE	ENEL GLOBAL GENERATION - GENERATION ITALY
JOB No	DOC No
PROJECT	CAPACITY STRATEGY ITALY
TITLE	TORRE VALDALIGA NORD
	SISTEMAZIONI APPARECCHIATURE
	SEZIONI

SCALE	1:250	DATE	PBITC00933	REV.	01	DATE	2021	SCALE	1:250
FILE NAME	PBITC0093302.dwg	REV. DATE	01	2021	SCALE	1:250			