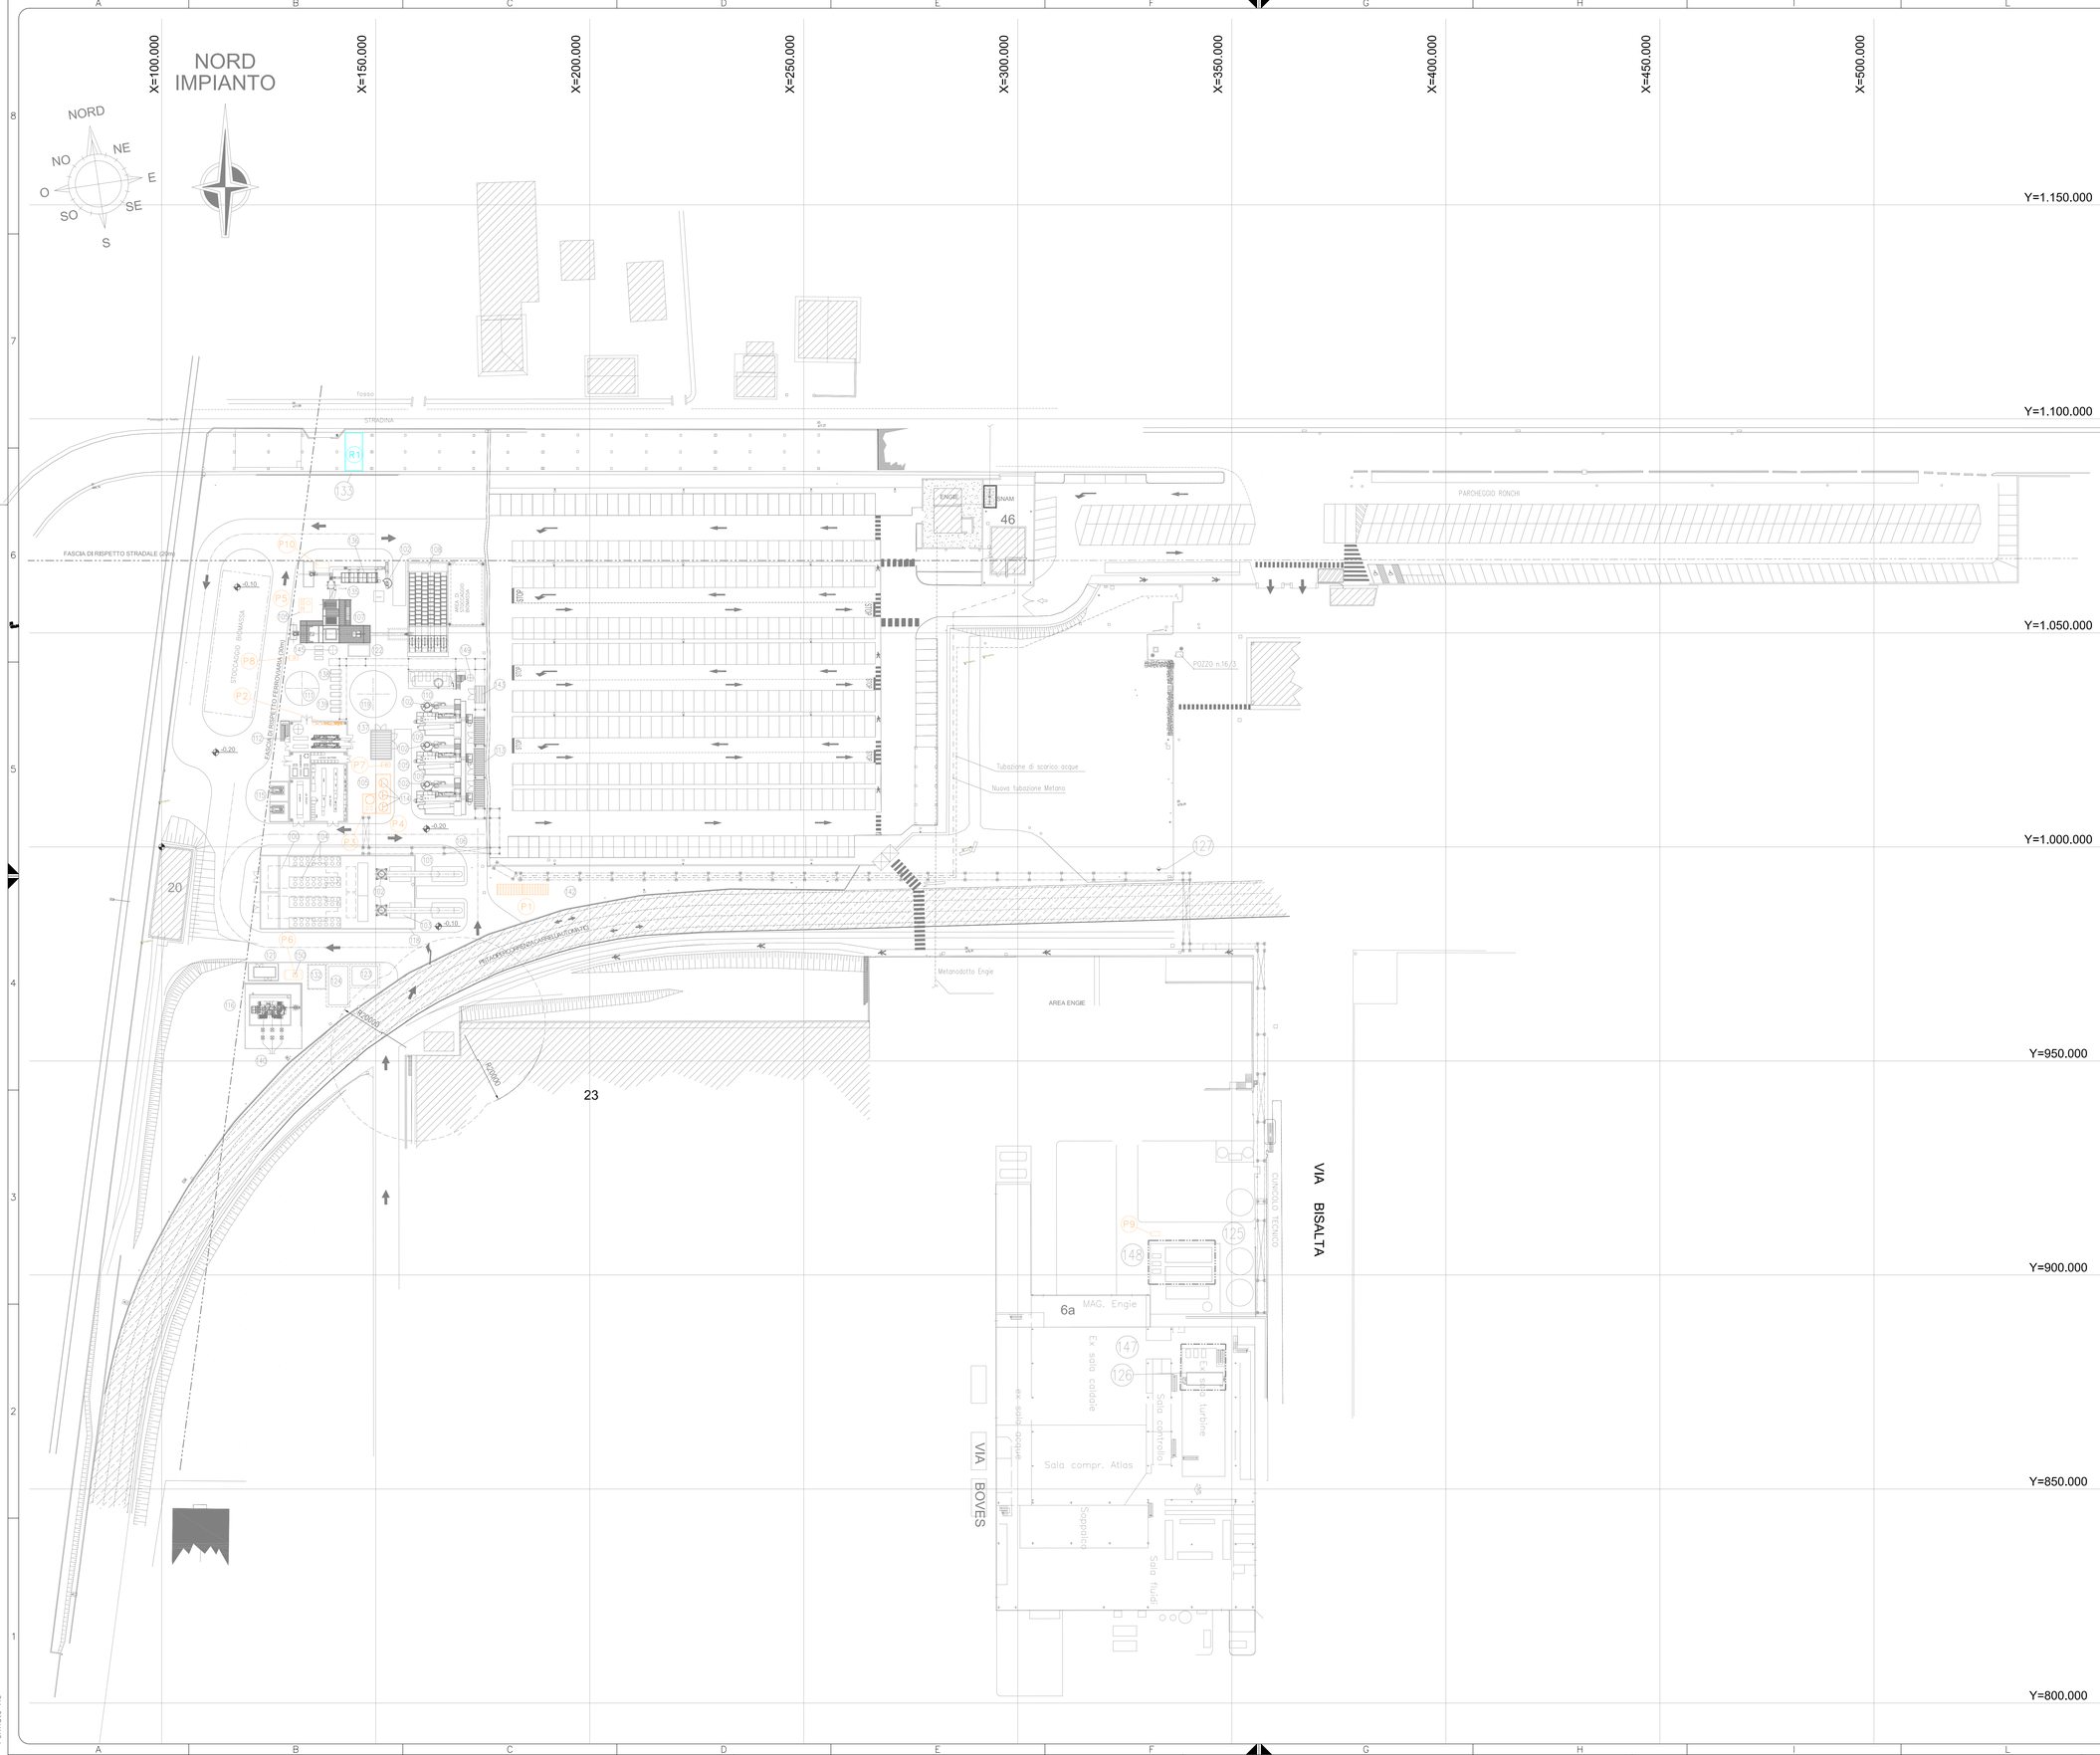

LEGENDA

ITEM	DESCRIZIONE
100	MOTORI
101	GENERATOREA VAPORE
102	CAMINO
103	ECO
104	RADIATORI
105	SERBATOIO STOCCAGGIO UREA
106	PIPE RACK
107	CALDAIA A BIOMASSA
108	FOSSA DI CARICAMENTO BIOMASSA E STOCCAGGIO
109	CALDAIE AUSILIARIE
110	DEGASATORE
111	SERBATOIO STOCCAGGIO ACQUA DEMI
112	EDIFICIO SERVIZI AUSILIARI (REMI+ARIA COMPRESSA+SALE ELETTRICHE MT/BT E SALA CONTROLLO/ UFFICI)
113	CABINATI MCC GVA
114	SERBATOI STOCCAGGIO OLIO DI LUBRIFICAZIONE
115	TRASFORMATORI SERVIZI AUSILIARI
116	TRASFORMATORE ELEVATORE
117	CABINA REMI
118	CABINATO FONDOASSORBENTE
119	SERBATOIO STOCCAGGIO ACQUA INDUSTRIALE & ANTINCENDIO
121	DIESEL DI EMERGENZA
122	VASCA ACQUE INDUSTRIALI
123	VASCA ACQUE PRIMA PIOGGIA + DISOLIAZIONE
124	VASCA ACQUE DI 2° PIOGGIA
125	TORRE EVAPORATIVA
126	ASSORBITORE
127	ARRIVO ACQUA DI POZZO
128	PUNTO DI SCARICO ACQUE METEO/PROCESSO
129	SOTTOSTAZIONE ELETTRICA EDISON
130	CABINATO SOTTOSTAZIONE
131	SOTTOSTAZIONE ENTRA ESCI 132kV TERNA
132	VASCA OLIO TRASFORMATORE
133	AREA STOCCAGGIO PRODOTTI CHIMICI
134	
135	CICLONE
136	FILTRO A MANICHE
137	CABINATO ANTINCENDIO
138	POMPE ACQUA DEMI
139	POMPE ACQUA INDUSTRIALE
140	CAVIDOTTO AT
141	
142	REAGENTI CHIMICI GVA
143	CABINATO CAMPIONAMENTO GVA
144	
147	POMPE ACQUA DI TORRE
148	POMPE ACQUA REFRIGERATA

R1	AREA DEPOSITO PRODOTTI
R2	
R3	
P1	STOCCAGGIO REAGENTI GVA
P2	STOCCAGGIO REAGENTI MPIANTO DI PRODUZIONE ACQUA DEMI
P3	STOCCAGGIO UREA MOTORI
P4	STOCCAGGIO OLII MOTORI
P5	STOCCAGGIO UREA CALDAIA A BIOMASSA
P6	STOCCAGGIO DIESEL GRUPPO DI EMERGENZA
P7	STOCCAGGIO DIESEL POMPA ANTINCENDIO
P8	STOCCAGGIO DIESEL PER PALA MECCANICA
P9	STOCCAGGIO REAGENTI CHIMICI TORRE EVAPORATIVA
P10	STOCCAGGIO CALCE PER TRATTAMENTO LINEA FUMI

NOTE:

- LA QUOTA DI RIFERIMENTO ±0.00 CORRISPONDE A ..... m S.L.M.M.
- TUTTE LE DIMENSIONI SONO IN mm
- TUTTE LE ELEVAZIONI SONO m

KEY PLAN

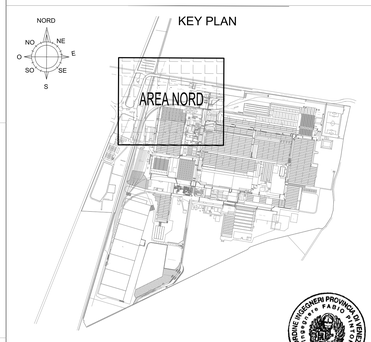

ORDINE INGEGNERI PROVINCIA DI VICENZA
INGEGNERE FABIO BARBIERI
N. 4347

REV. Rev.	STATO Status	DESCRIZIONE Description	DATA Date	ELABORATO Prepared	VERIFICATO Checked	APPROVATO Approved
3						
2						
1						
0	FIF	EMESSO PER ITER AUTORIZZATIVO	01-08-2021	CARRIERI	CARRIERI	CITTERIO

COMMITTENTE/Client

EDISON EDF GROUP — MICHELIN — CONNERGEN

CODIFICA DOC. / Doc. Code: N°C330AEKC010

IMPIANTO/Plant: IMPIANTO MICHELIN CUNEO

SCALA/Scale: 1/500 — FOGLIO/Sheet: 1/1

SOSTITUISCE IL / It supersedes:

SOSTITUITO DAL / Superseded by:

TITOLO DOCUMENTO/Document Title: PLANIMETRIA GENERALE D'IMPIANTO

AREA NORD

STOCCAGGIO REAGENTI/OLII E AREA DEPOSITO PRODOTTI

Tutti i diritti derivanti dal presente documento sono di proprietà e riservati ed Edison S.p.A. Lo stesso non potrà essere utilizzato per la realizzazione dell'oggetto rappresentato né essere riprodotto o trasmesso a soggetti terzi in assenza di un'autorizzazione scritta. All rights arising out of the present document are owned and reserved to Edison S.p.A. It cannot be used for the construction of the object represented nor reproduced or communicated to third parties without a prior written authorization.

Formato A0